


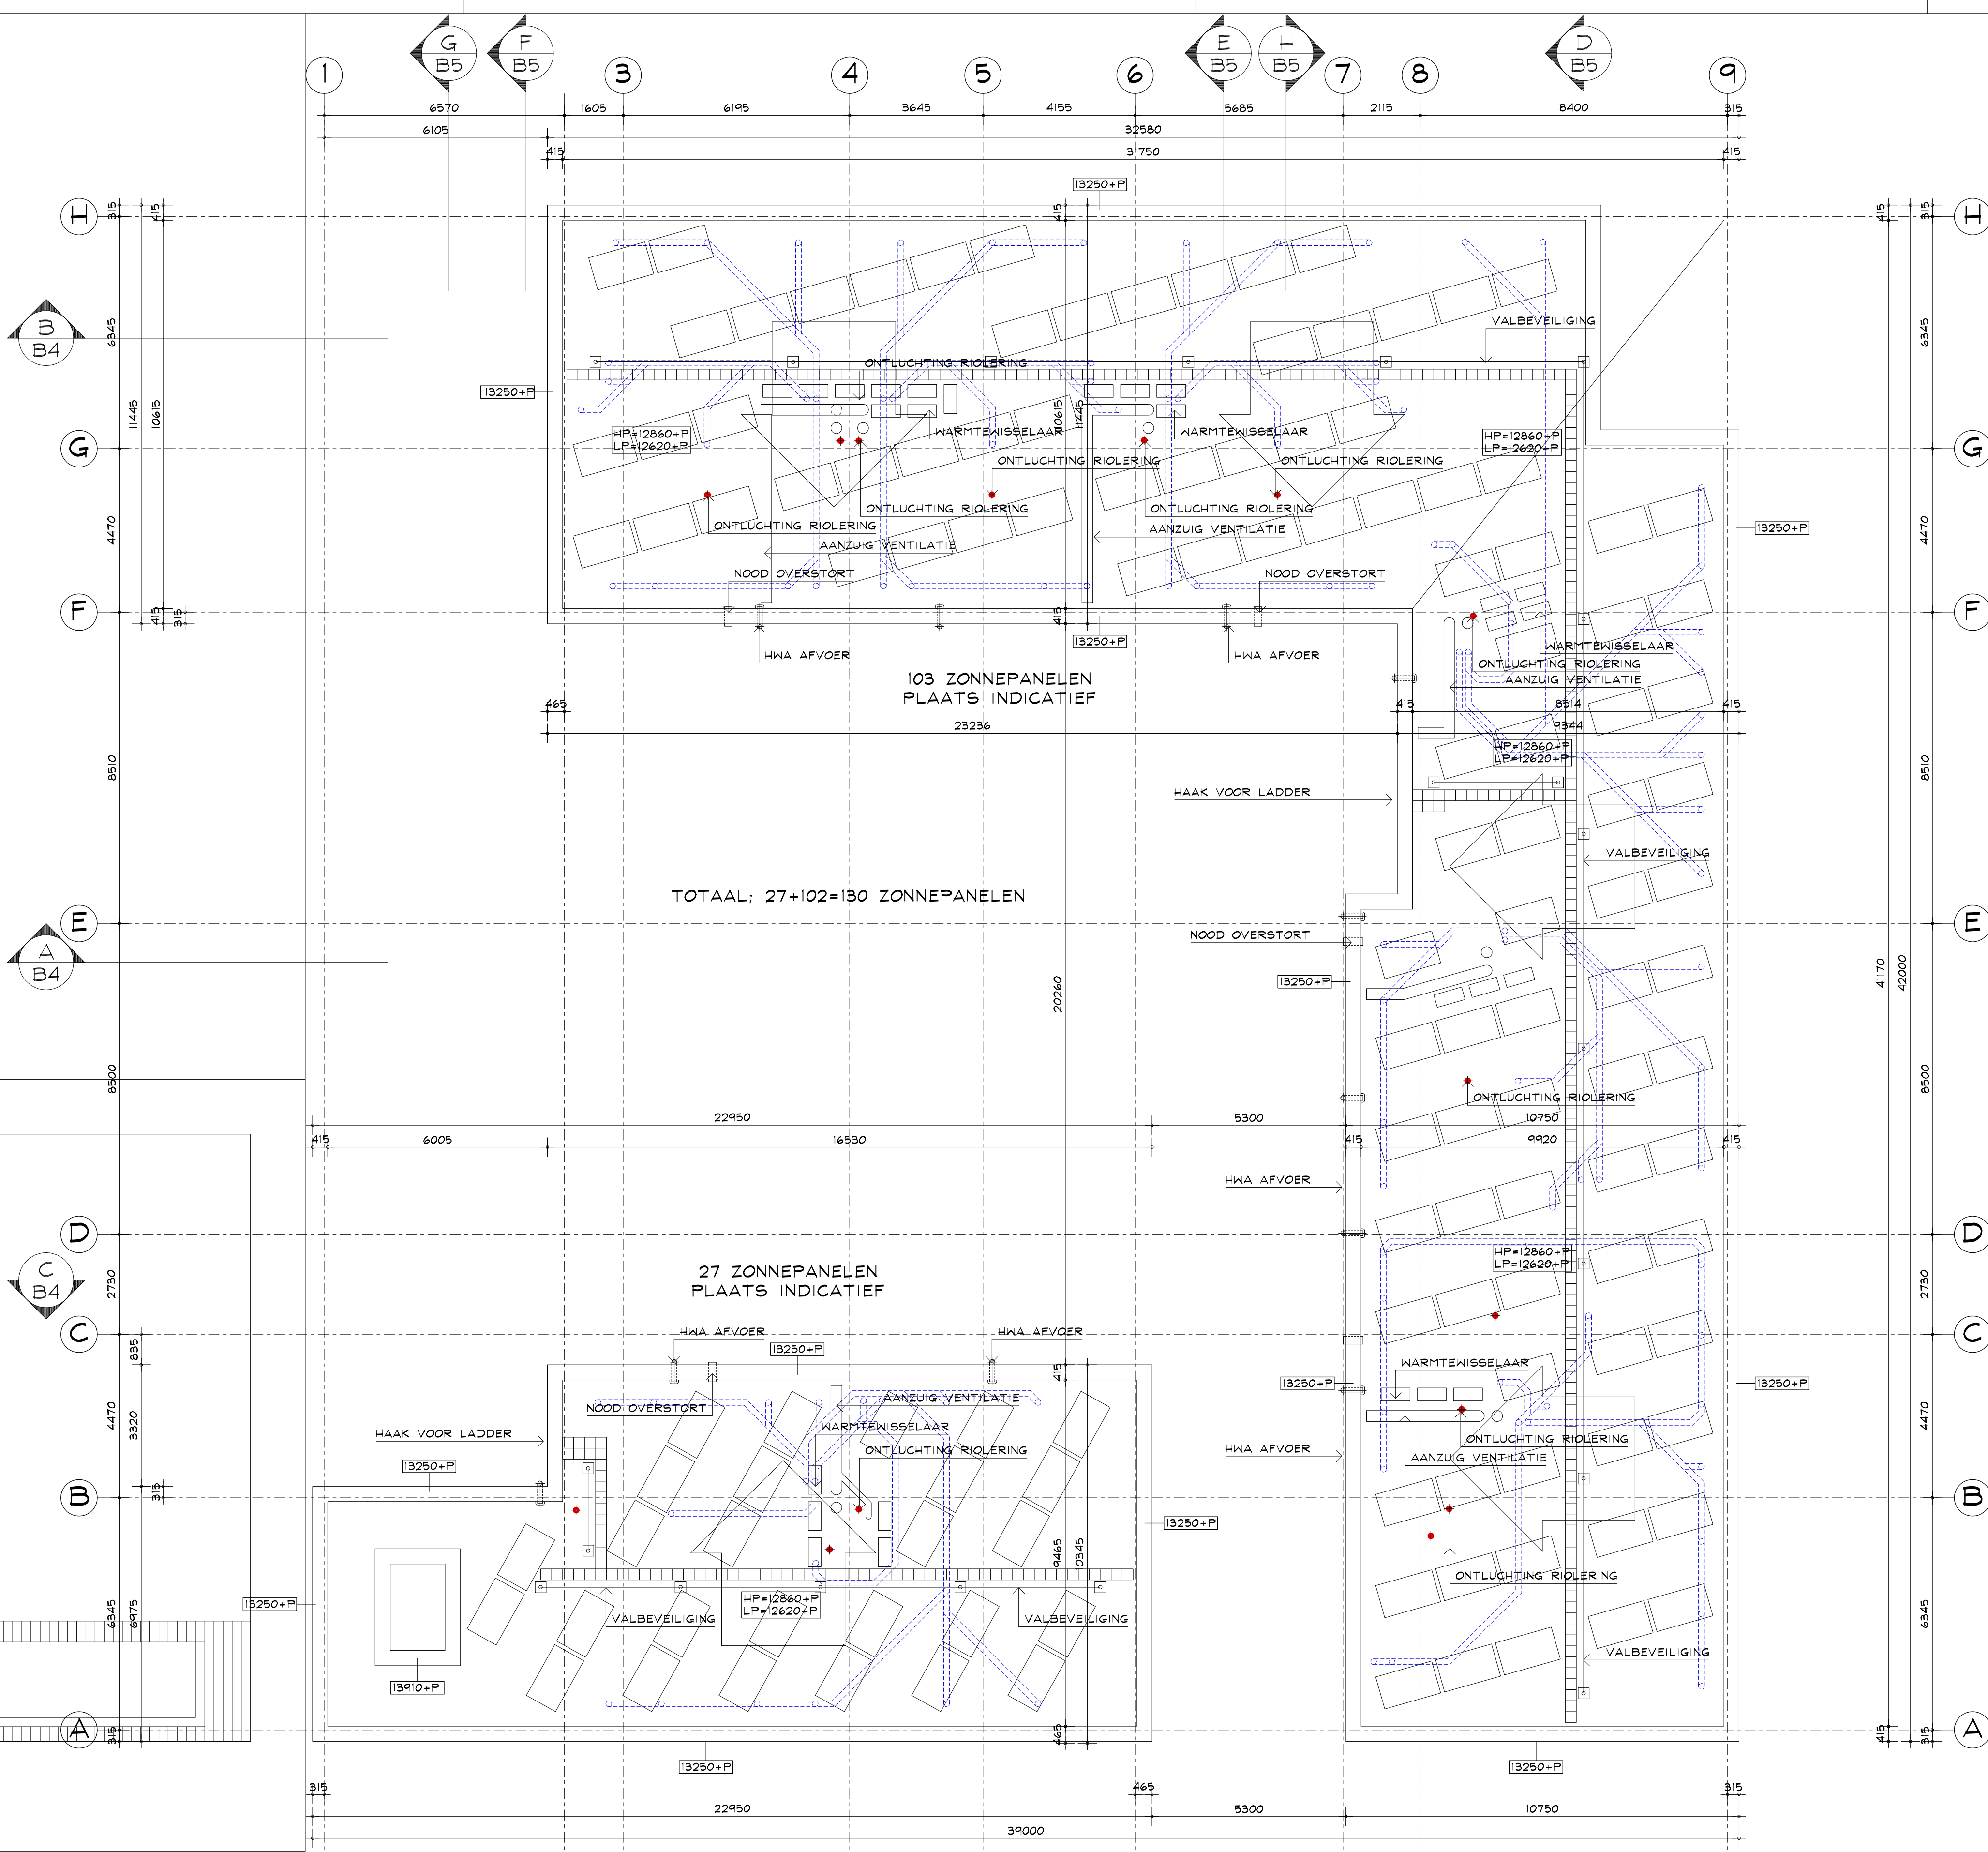

		Rc	U
BEGANEGROND VLOER	GEISOLEERDE KANAALPLAAT	5.00	
VERDIEPINGVLOER	BEKISTINGSPLAATVLOER		
	ANHIDRIETVLOER		
	HERAKLITH HERATEKTA	4.00	
DAKVLOER	BEKISTINGSPLAATVLOER		1.800
	AFSCHOTLAAG		
	STEENWOL 250MM		0.035
	EPDM DAKBEDEKKING		
BUITENMUREN	KALKZANDSTEEN		1.100
	GLASWOL 160MM		0.030
	LUCHTSPOUW		
	BAKSTEEN		1.000
KOZIJNEN	DARKRED MARANTIE		1.600
	HR++ GLAS		1.100
VOORDEUREN	VANDERPLAS DEUR PW50		1.600

- VOOR ISOLATIE WAARDEN ZIE OOK DE EPC-BEREKENING
- VENTILATIE VOORZIENING VOLGENS AFDELING 3.6.1 BOUWBESLUIT 2012
 - GEEN ROOKGAS AFVOER AANWEZIG IVM ELEKTRISCHE WARMTEPOMP
 - WEERSTAND TEGEN INBRAAK VOLGENS AFDELING 2.15 BOUWBESLUIT 2012
 - BESCHERMING TEGEN RATTEN EN MUIZEN VOLGENS AFDELING 3.10.1 BOUWBESLUIT 2012
 - AFVOER HEMELWATER VOLGENS AFDELING 6.17 BOUWBESLUIT 2012
 - WATEROPNAME SANITAIRE RUIMTEN VOLGENS ARTIKEL 3.23 BOUWBESLUIT 2012
 - BLUS VOORZIENINGEN VOLGENS ARTIKEL 6.30 BOUWBESLUIT 2012

OPMERKINGEN OPDRACHTGEVER EN GEMEENTE 30-03-2020
OPMERKINGEN GEMEENTE 22-08-2019
INDIENING 19-06-2019

OPDRACHTGEVER
ARENAL
DORPSTRAAT 340
1566 BR ASSENDELFT

DRIE KOLOMMENPLEIN - AALSMEER

PAA
Polytechnische Architectuur BNA
Burgloon 596 1087 BT Amsterdam
T: 020 4162400
www.paa.nl
18-228

DAK
B4
C
25-02-2019