


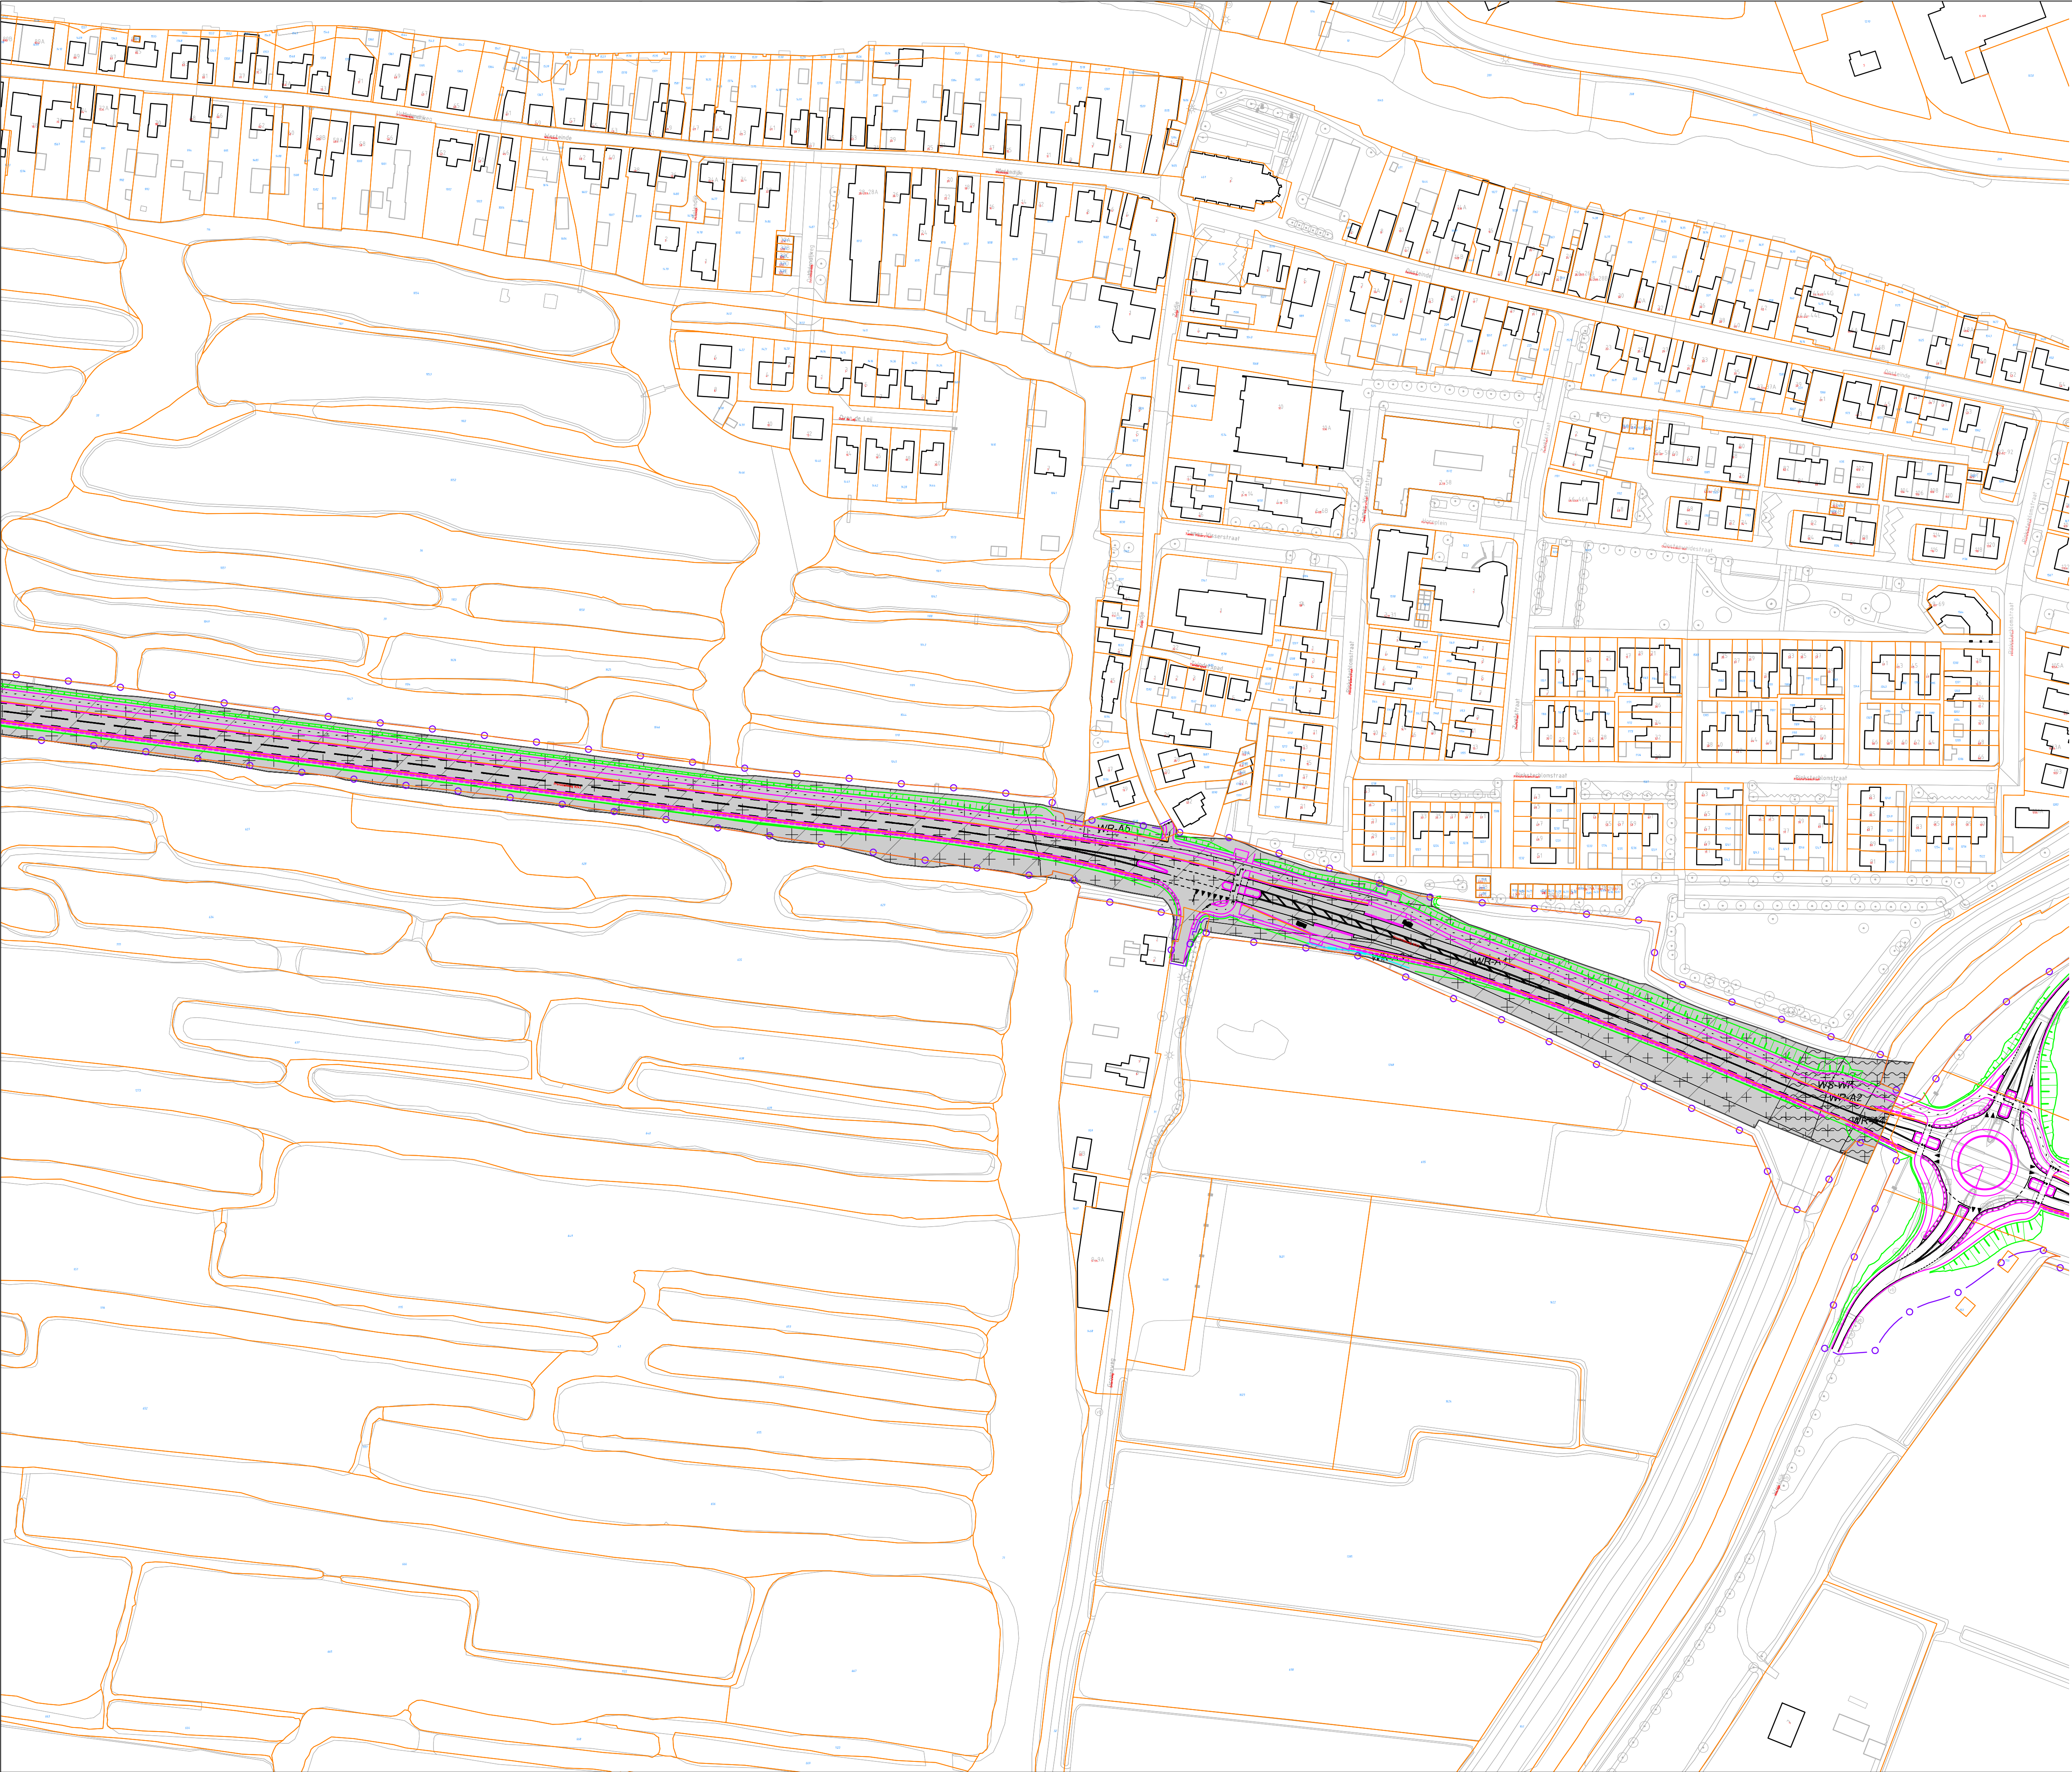

Legenda
Plangebied

plangebied

Bestemmingen
enkelbestemmingen

V Verkeer

dubbelbestemmingen

L-G Leiding - Gas

L-H Leiding - Hoogspanning

L-L Leiding - Leidingstroom

WR-A2 Waarde - Archeologie 2

WR-A3 Waarde - Archeologie 3

WR-A4 Waarde - Archeologie 4

WR-A5 Waarde - Archeologie 5

WS-WK Waterstaat - Waterkering

gebiedsaanduidingen

overige zone - weidevogelleefgebied

vrijwaringszone - molenbiotop

Verklaringen

ondergrond

Houten geleiderail (T22-2)

Houten geleiderail (T40-2)

Keerwand

Leuning

Teen falud

Inssteek watergang

Kantverharding

Kantopsluiting

Langsmarkering

Langsstreep 1-1

Langsstreep 1-3 (0.45)

Langsstreep 0.30-2.70

Langsstreep 3-3 (0.15)

Langsstreep 3-9

Langsstreep 9-3

Gemeente Alkmaar


BESTEMMINGSPPLAN
Aanpassing N243 gemeente Alkmaar


Q:\Klant\ARCAD\HUISSTIJL\Logonieuw.jpg

Indieningsvorm : vastgesteld
Getekend : C. Cuppen Vastgesteld : datum
Datum : 24-09-2018
Schaal : 1:2000
Projectleider : S. Dikmans Vestiging : Maastricht

wijz. -
wijz. -
wijz. -

Projectnummer : IDNummer :
XXXXXX.YYYYYY.ZZZZ NL.IMRO.0361BP00159-0301

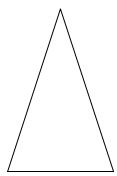

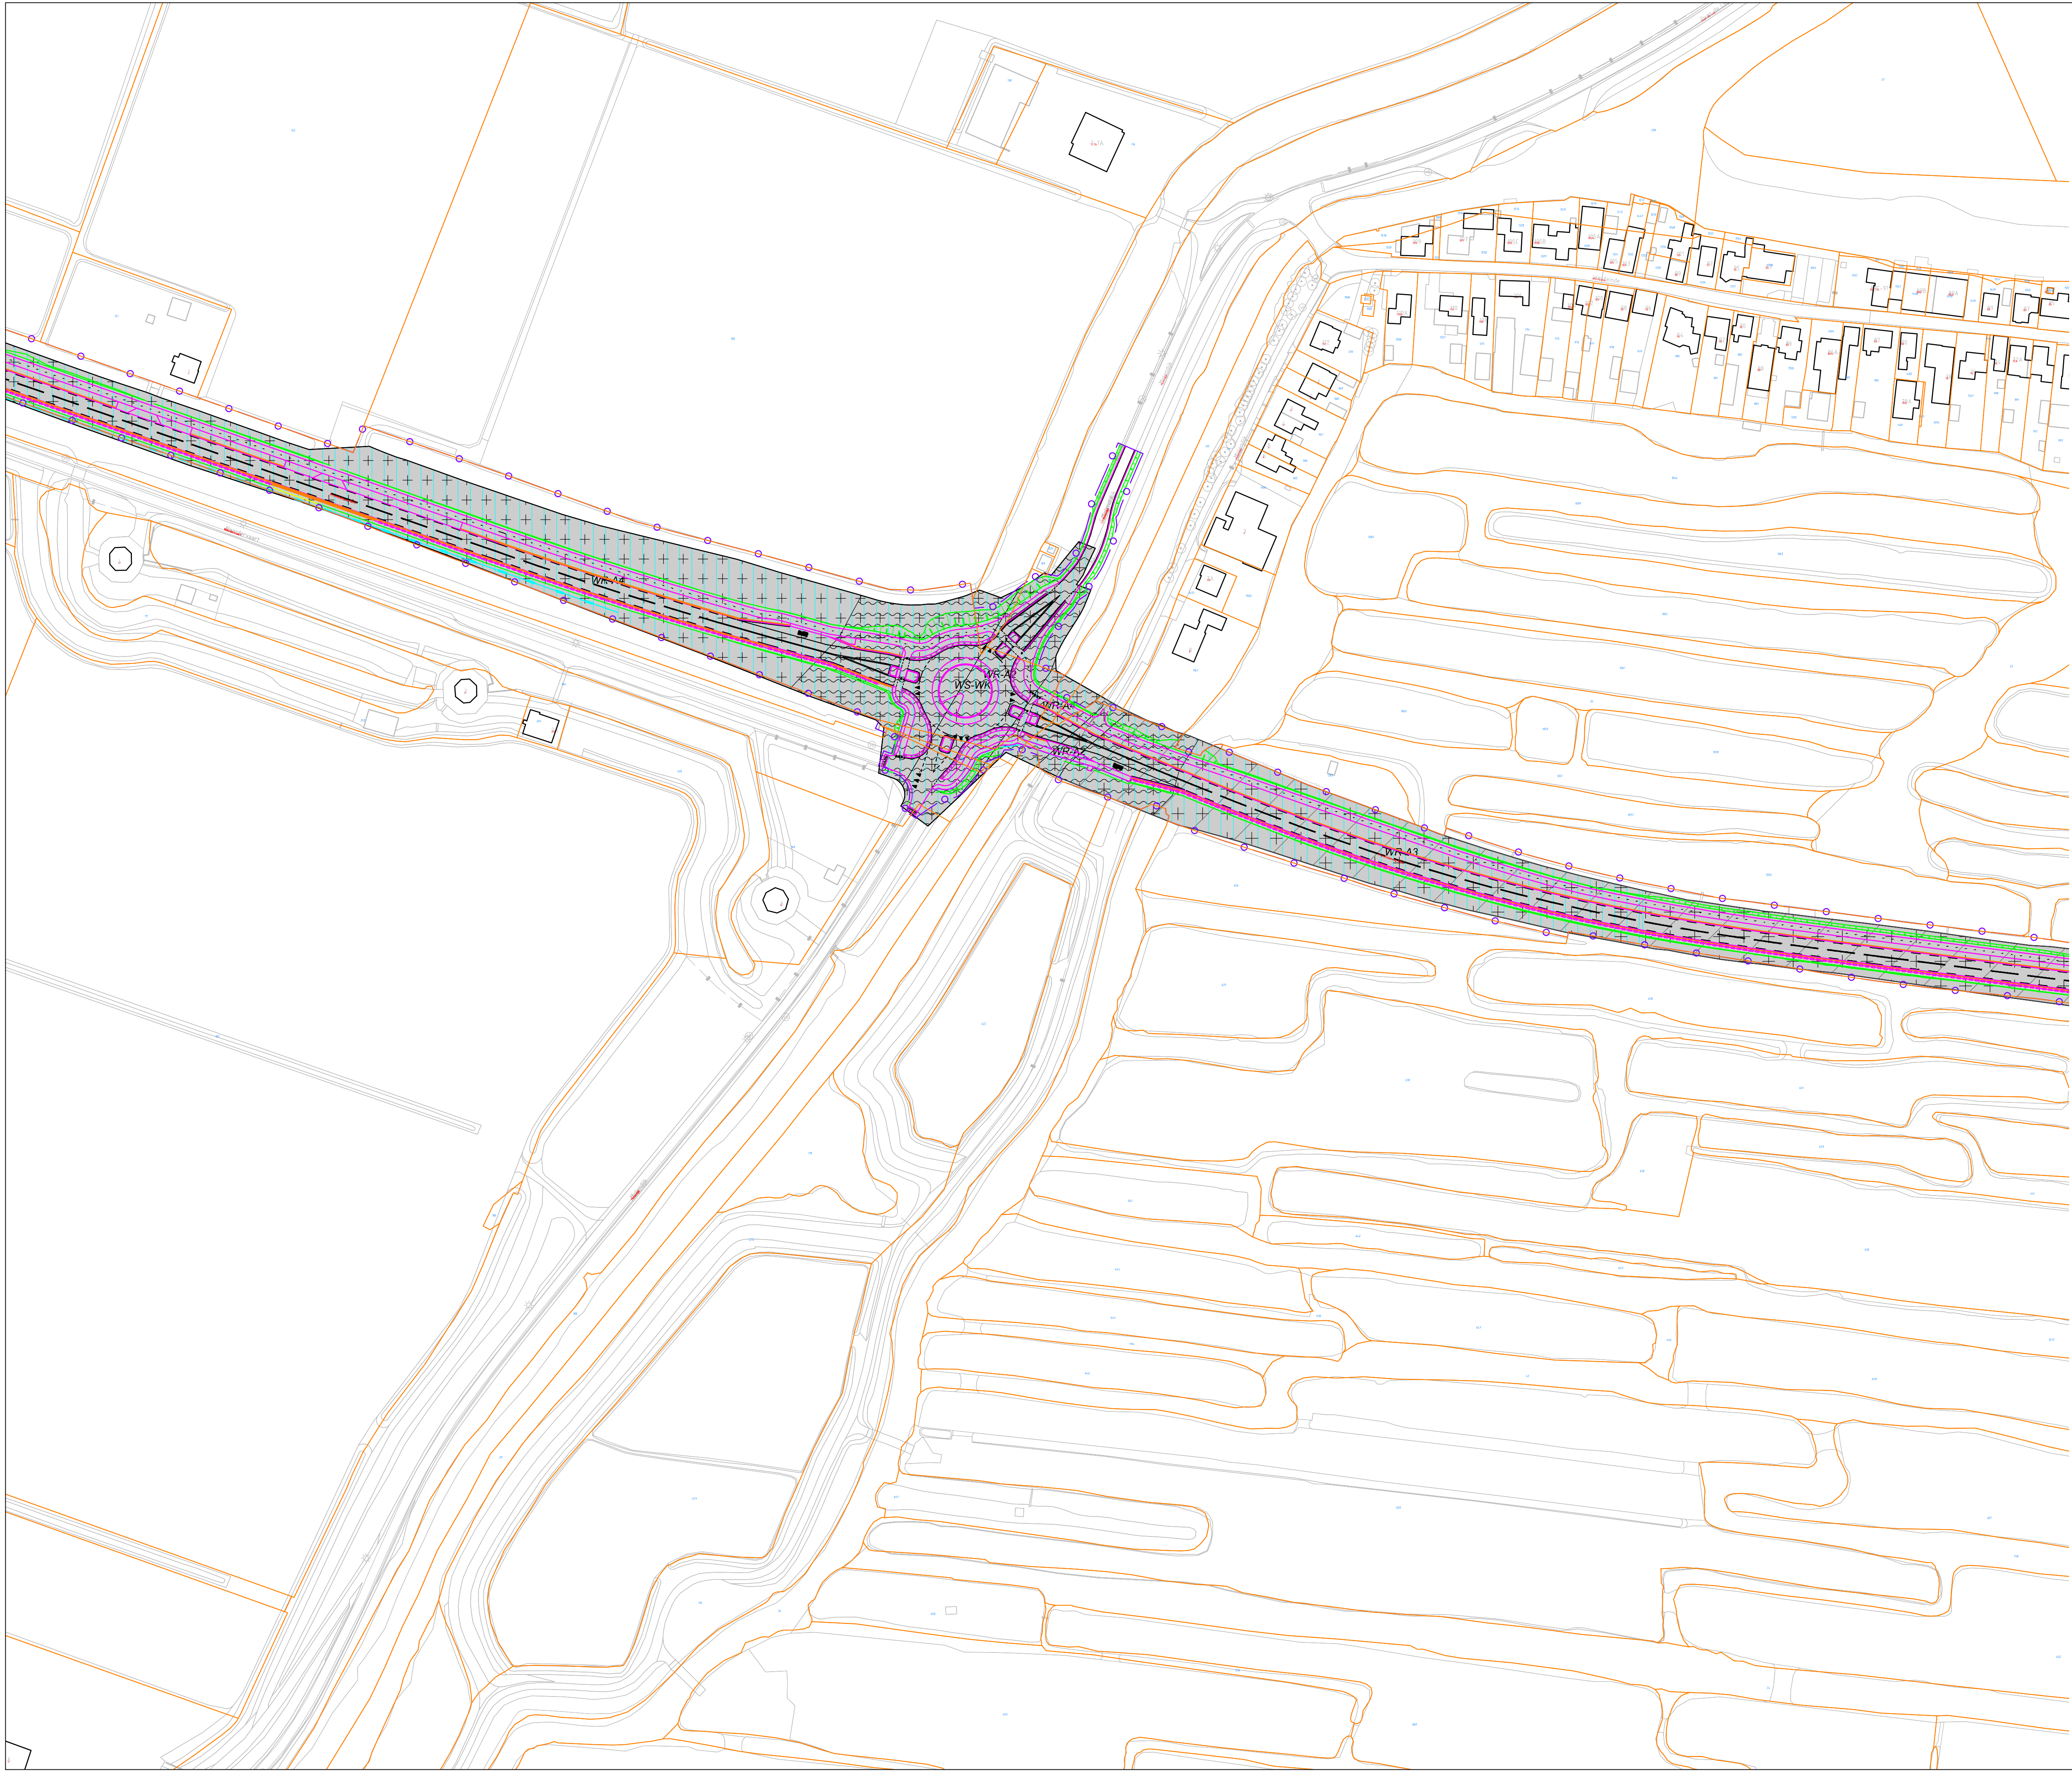

Legenda

Plangebied

plangebied

Bestemmingen

enkelbestemmingen

V Verkeer

dubbelbestemmingen

L-G Leiding - Gas

L-H Leiding - Hoogspanning

L-L Leiding - Leidingstrook

WR-A2 Waarde - Archeologie 2

WR-A3 Waarde - Archeologie 3

WR-A4 Waarde - Archeologie 4

WR-A5 Waarde - Archeologie 5

WS-WK Waterstaat - Waterkering

gebiedsaanduidingen

overige zone - weidevogelleefgebied

vrijwaringszone - molenbiotop

Verklaringen

ondergrond

Houten geleiderail (T22-2)

Houten geleiderail (T40-2)

Keerwand

Leuning

Teen falud

Inssteek watergang

Kantverharding

Kantopsluifing

Langsmarkering

Langsstreep 1-1

Langsstreep 1-3 (0.45)

Langsstreep 0.30-2.70

Langsstreep 3-3 (0.15)

Langsstreep 3-9

Langsstreep 9-3

Gemeente Alkmaar


BESTEMMINGSPAN
Aanpassing N243 gemeente Alkmaar

Q:\Klant\ARCAD\HUISSTIJL\Logonieuw.jpg

Indieningsvorm : vastgesteld
Getekend : C. Cuppen Vastgesteld : datum
Datum : 24-09-2018
Schaal : 1:2000
Projectleider : S. Dikmans Vestiging : Maastricht

wijz. :
wijz. :
wijz. :

Projectnummer : IDNnummer :
XXXXXX.YYYYYY.ZZZZ NL.IMR0.0361BP00159-0301

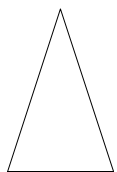



Legenda
Plangebied

plangebied

Bestemmingen
enkelbestemmingen

Verkeer

dubbelbestemmingen

L-G Leiding - Gas

L-H Leiding - Hoogspanning

L-L Leiding - Leidingstroom

WR-A2 Waarde - Archeologie 2

WR-A3 Waarde - Archeologie 3

WR-A4 Waarde - Archeologie 4

WR-A5 Waarde - Archeologie 5

WS-WK Waterstaat - Waterkering

gebiedsaanduidingen

overige zone - weidevogelleefgebied

vrijwaringszone - molenbiotop

Verklaringen

ondergrond

Houten geleiderail (T22-2)

Houten geleiderail (T40-2)

Keerwand

Leuning

Teen talud

Insteeek watergang

Kantverharding

Kantopsluiting

Langsmarkering

Langsstreep 1-1

Langsstreep 1-3 (0.45)

Langsstreep 0.30-2.70

Langsstreep 3-3 (0.15)

Langsstreep 3-9

Langsstreep 9-3

Gemeente Alkmaar

BESTEMMINGSPLAN
Aanpassing N243 gemeente Alkmaar


Q:\Klant\ARCAD\HUISSTIJL\Logonieuw.jpg

Indieningsvorm : vastgesteld			
Getekend	: C. Cuppen	Vastgesteld	: datum
Datum	: 24-09-2018		
Schaal	: 1:2000		
Projectleider	: S. Dikmans	Vestiging	: Maastricht

wijz.	-
wijz.	-
wijz.	-

Projectnummer	:	IDNummer	:
XXXXXX.YYYYYY.ZZZZ		NL.IMR0.0361BP00159-0301	



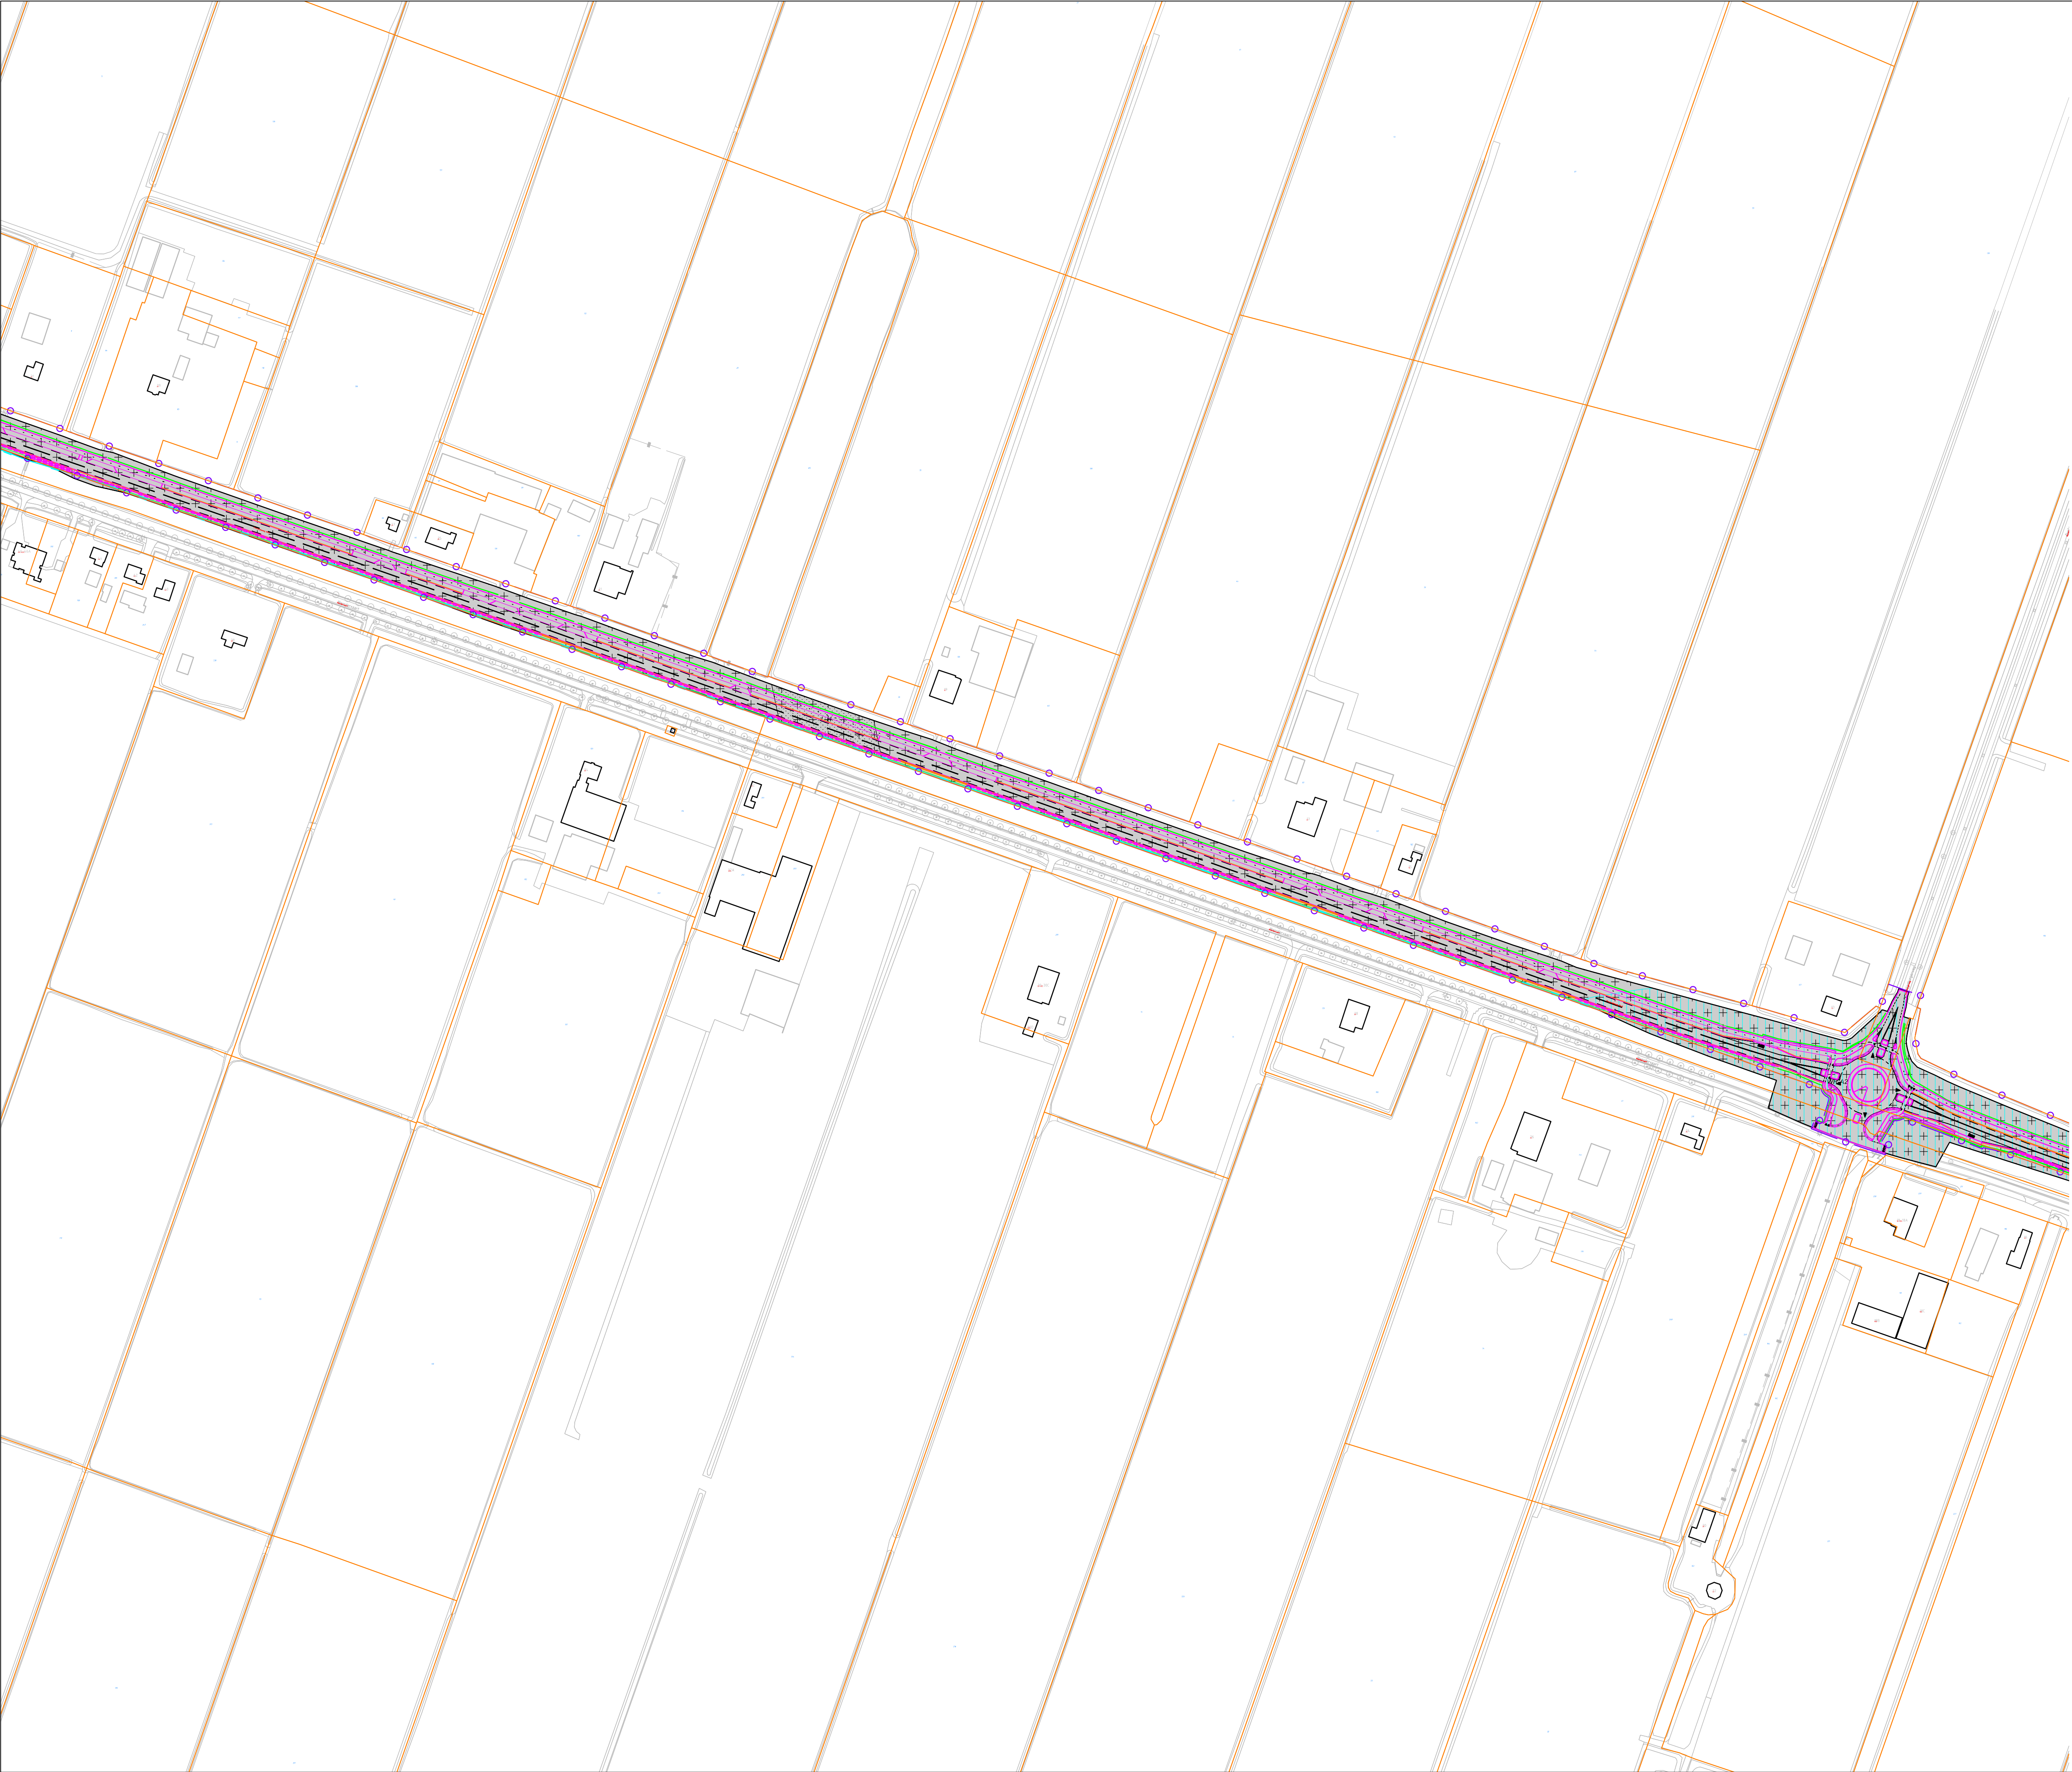

Legenda

Plangebied

plangebied

Bestemmingen

enkelbestemmingen

V

Verkeer

dubbelbestemmingen

L-G

Leiding - Gas

L-H

Leiding - Hoogspanning

L-L

Leiding - Leidingstrook

WR-A2

Waarde - Archeologie 2

WR-A3

Waarde - Archeologie 3

WR-A4

Waarde - Archeologie 4

WR-A5

Waarde - Archeologie 5

WS-WK

Waterstaat - Waterkering

gebiedsaanduidingen

overige zone - weidevogelleefgebied

vrijwaringszone - molenbiotop

Verklaringen

ondergrond

Houten geleiderail (T22-2)

Houten geleiderail (T40-2)

Keerwand

Leuning

Teen talud

Inssteek watergang

Kantverharding

Kantopsluiting

Langsmarkering

Langsstreep 1-1

Langsstreep 1-3 (0.45)

Langsstreep 0.30-2.70

Langsstreep 3-3 (0.15)

Langsstreep 3-9

Langsstreep 9-3

Gemeente Alkmaar


BESTEMMINGSPPLAN
Aanpassing N243 gemeente Alkmaar


Q:\Klant\ARCAD\HUISSTIJL\Logonieuw.jpg

Indieningsvorm : vastgesteld			
Getekend	: C. Cuppen	Vastgesteld	: datum
Datum	: 24-09-2018		
Schaal	: 1:2000		
Projectleider	: S. Dikmans	Vestiging	: Maastricht

wijz.	-	
wijz.	-	
wijz.	-	

Projectnummer :	IDNummer :
XXXXXX.YYYYYY.ZZZZ	NL.IMR0.0361BP00159-0301

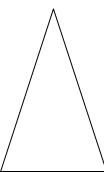

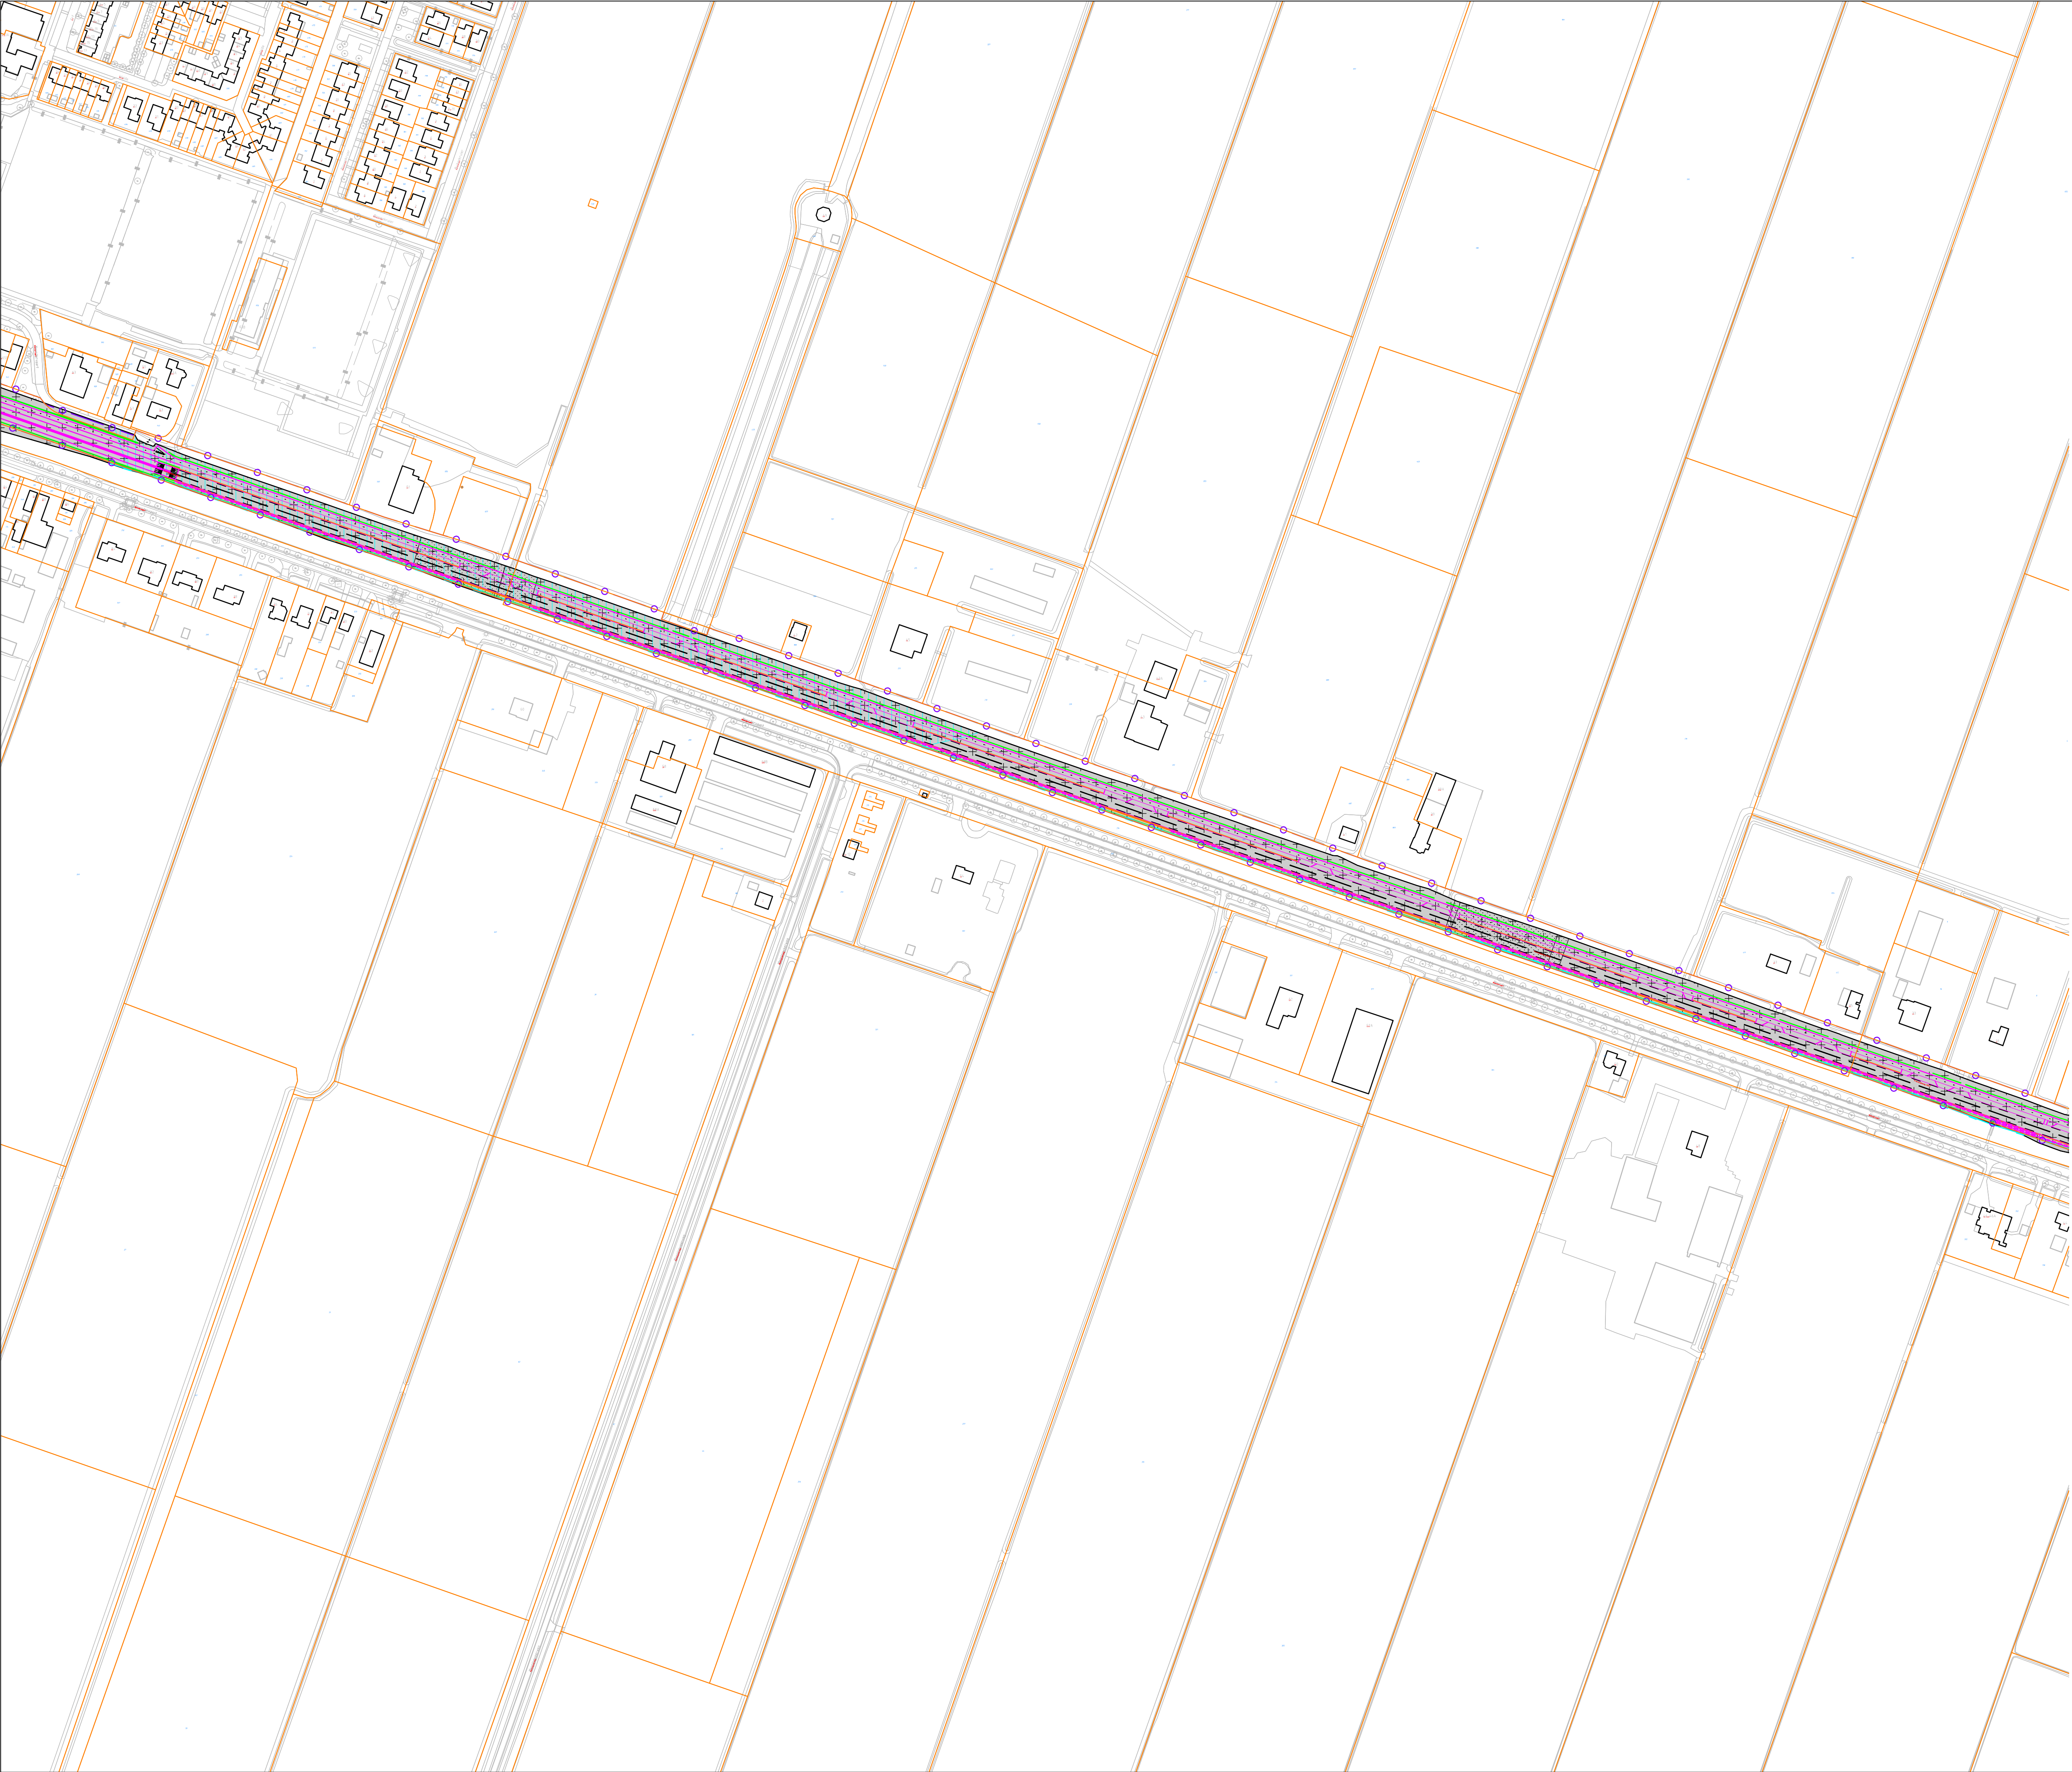

Legenda
Plangebied

plangebied

Bestemmingen
enkelbestemmingen

V

Verkeer

dubbelbestemmingen

L-G

Leiding - Gas

L-H

Leiding - Hoogspanning

L-L

Leiding - Leidingstroom

WR-A2

Waarde - Archeologie 2

WR-A3

Waarde - Archeologie 3

WR-A4

Waarde - Archeologie 4

WR-A5

Waarde - Archeologie 5

WS-WK

Waterstaat - Waterkering

gebiedsaanduidingen

overige zone - weidevogelleefgebied

vrijwaringszone - molenbiotop

Verklaringen

ondergrond

Houten geleiderail (T22-2)

Houten geleiderail (T40-2)

Keerwand

Leuning

Teen talud

Insleek watergang

Kantverharding

Kantopsluiting

Langsmarkering

Langsstreep 1-1

Langsstreep 1-3 (0.45)

Langsstreep 0.30-2.70

Langsstreep 3-3 (0.15)

Langsstreep 3-9

Langsstreep 9-3

Gemeente Alkmaar

BESTEMMINGSPPLAN
Aanpassing N243 gemeente Alkmaar


Q:\Klant\ARCAD\HUISSTIJL\Logonieuw.jpg

Indieningsvorm : vastgesteld			
Getekend	: C. Cuppen	Vastgesteld	: datum
Datum	: 24-09-2018		
Schaal	: 1:2000		
Projectleider	: S. Dikmans	Vestiging	: Maastricht

wijz.	-
wijz.	-
wijz.	-

Projectnummer :	IDNummer :
XXXXXX.YYYYYY.ZZZZ	NL.IMR0.0361.BP00159-0301



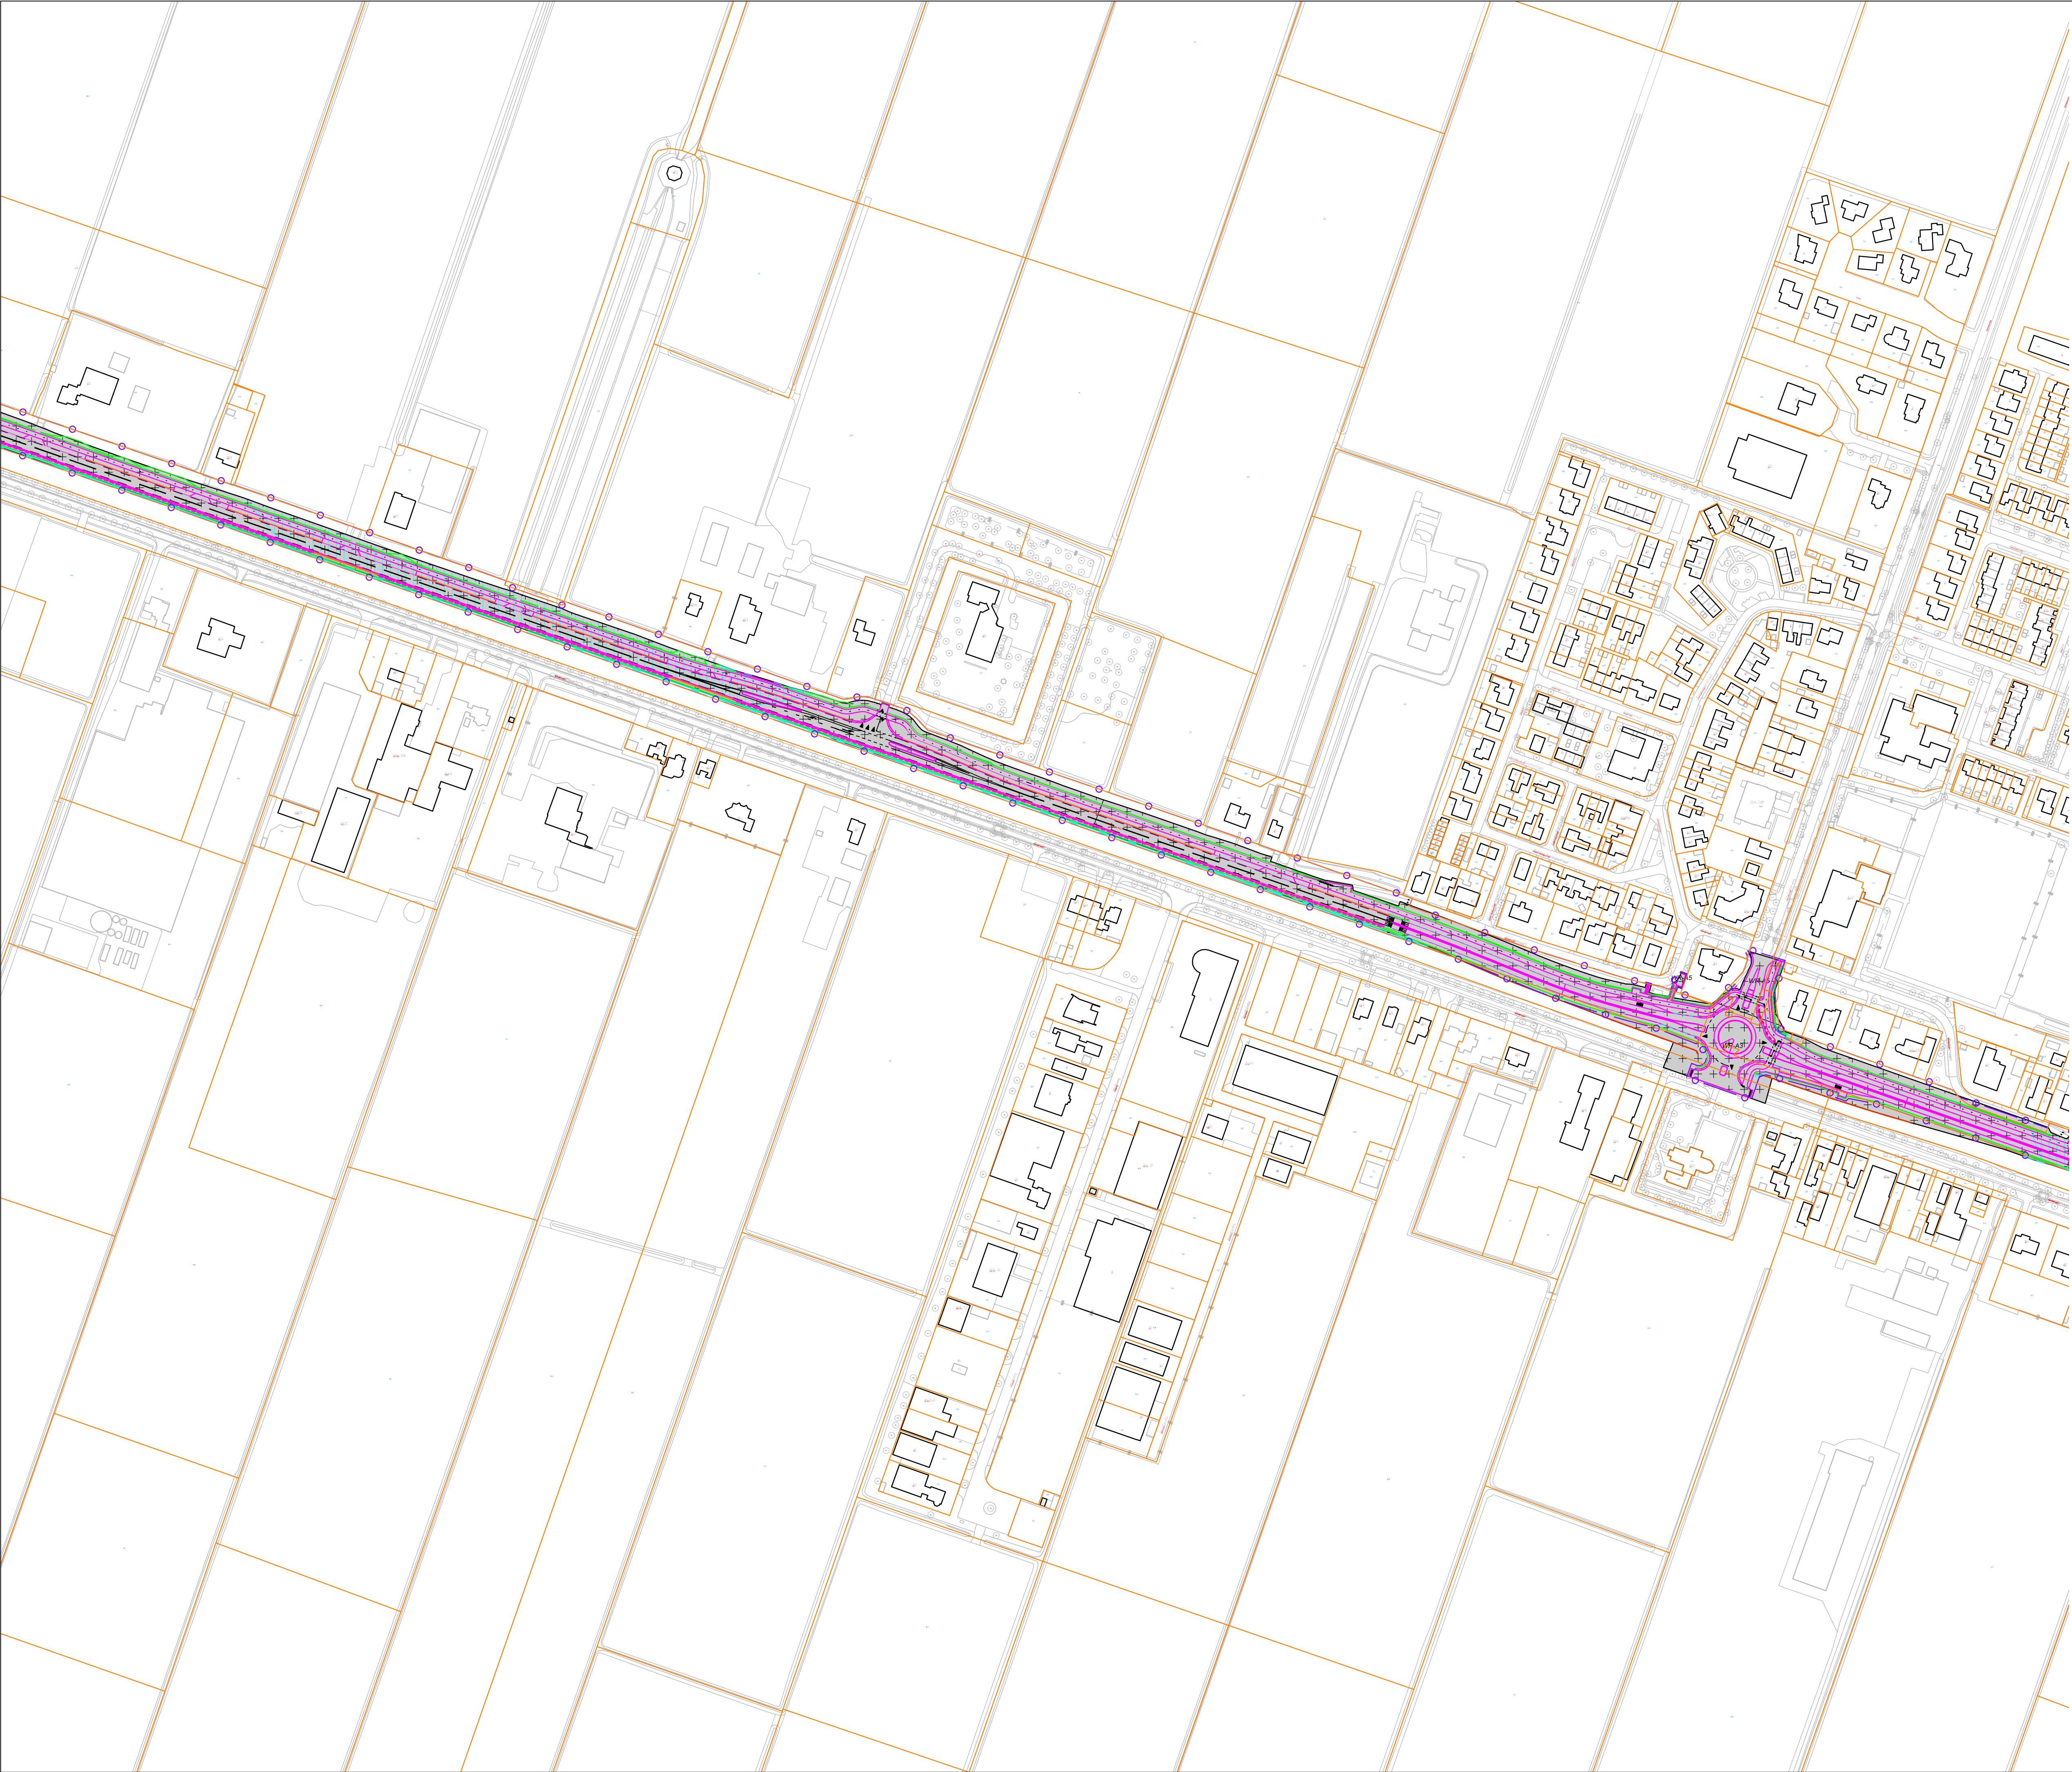

Legenda

Plangebied

plangebied

Bestemmingen

enkelbestemmingen

Verkeer

dubbelbestemmingen

L-G Leiding - Gas

L-H Leiding - Hoogspanning

L-L Leiding - Leidingstroom

WR-A2 Waarde - Archeologie 2

WR-A3 Waarde - Archeologie 3

WR-A4 Waarde - Archeologie 4

WR-A5 Waarde - Archeologie 5

WS-WK Waterstaat - Waterkering

gebiedsaanduidingen

overige zone - weidevogelleefgebied

vrijwaringszone - molenbiotop

Verklaringen

ondergrond

Houten geleiderail (T22-2)

Houten geleiderail (T40-2)

Keerwand

Leuning

Teen talud

Insleek watergang

Kantverharding

Kantopsluiting

Langsmarkering

Langsstreep 1-1

Langsstreep 1-3 (0.45)

Langsstreep 0.30-2.70

Langsstreep 3-3 (0.15)

Langsstreep 3-9

Langsstreep 9-3

Gemeente Alkmaar

BESTEMMINGSPAN
Aanpassing N243 gemeente Alkmaar


Q:\Klant\ARCAD\HUISSTIJL\Logonieuw.jpg

Indieningsvorm : vastgesteld
Getekend : C. Cuppen Vastgesteld : datum
Datum : 24-09-2018
Schaal : 1:2000
Projectleider : S. Dikmans Vestiging : Maastricht

wijz. :
wijz. :
wijz. :

Projectnummer : IDNummer :
XXXXXXXX.YYYYYY.ZZZZ NL IMR0.0361BP00159-0301



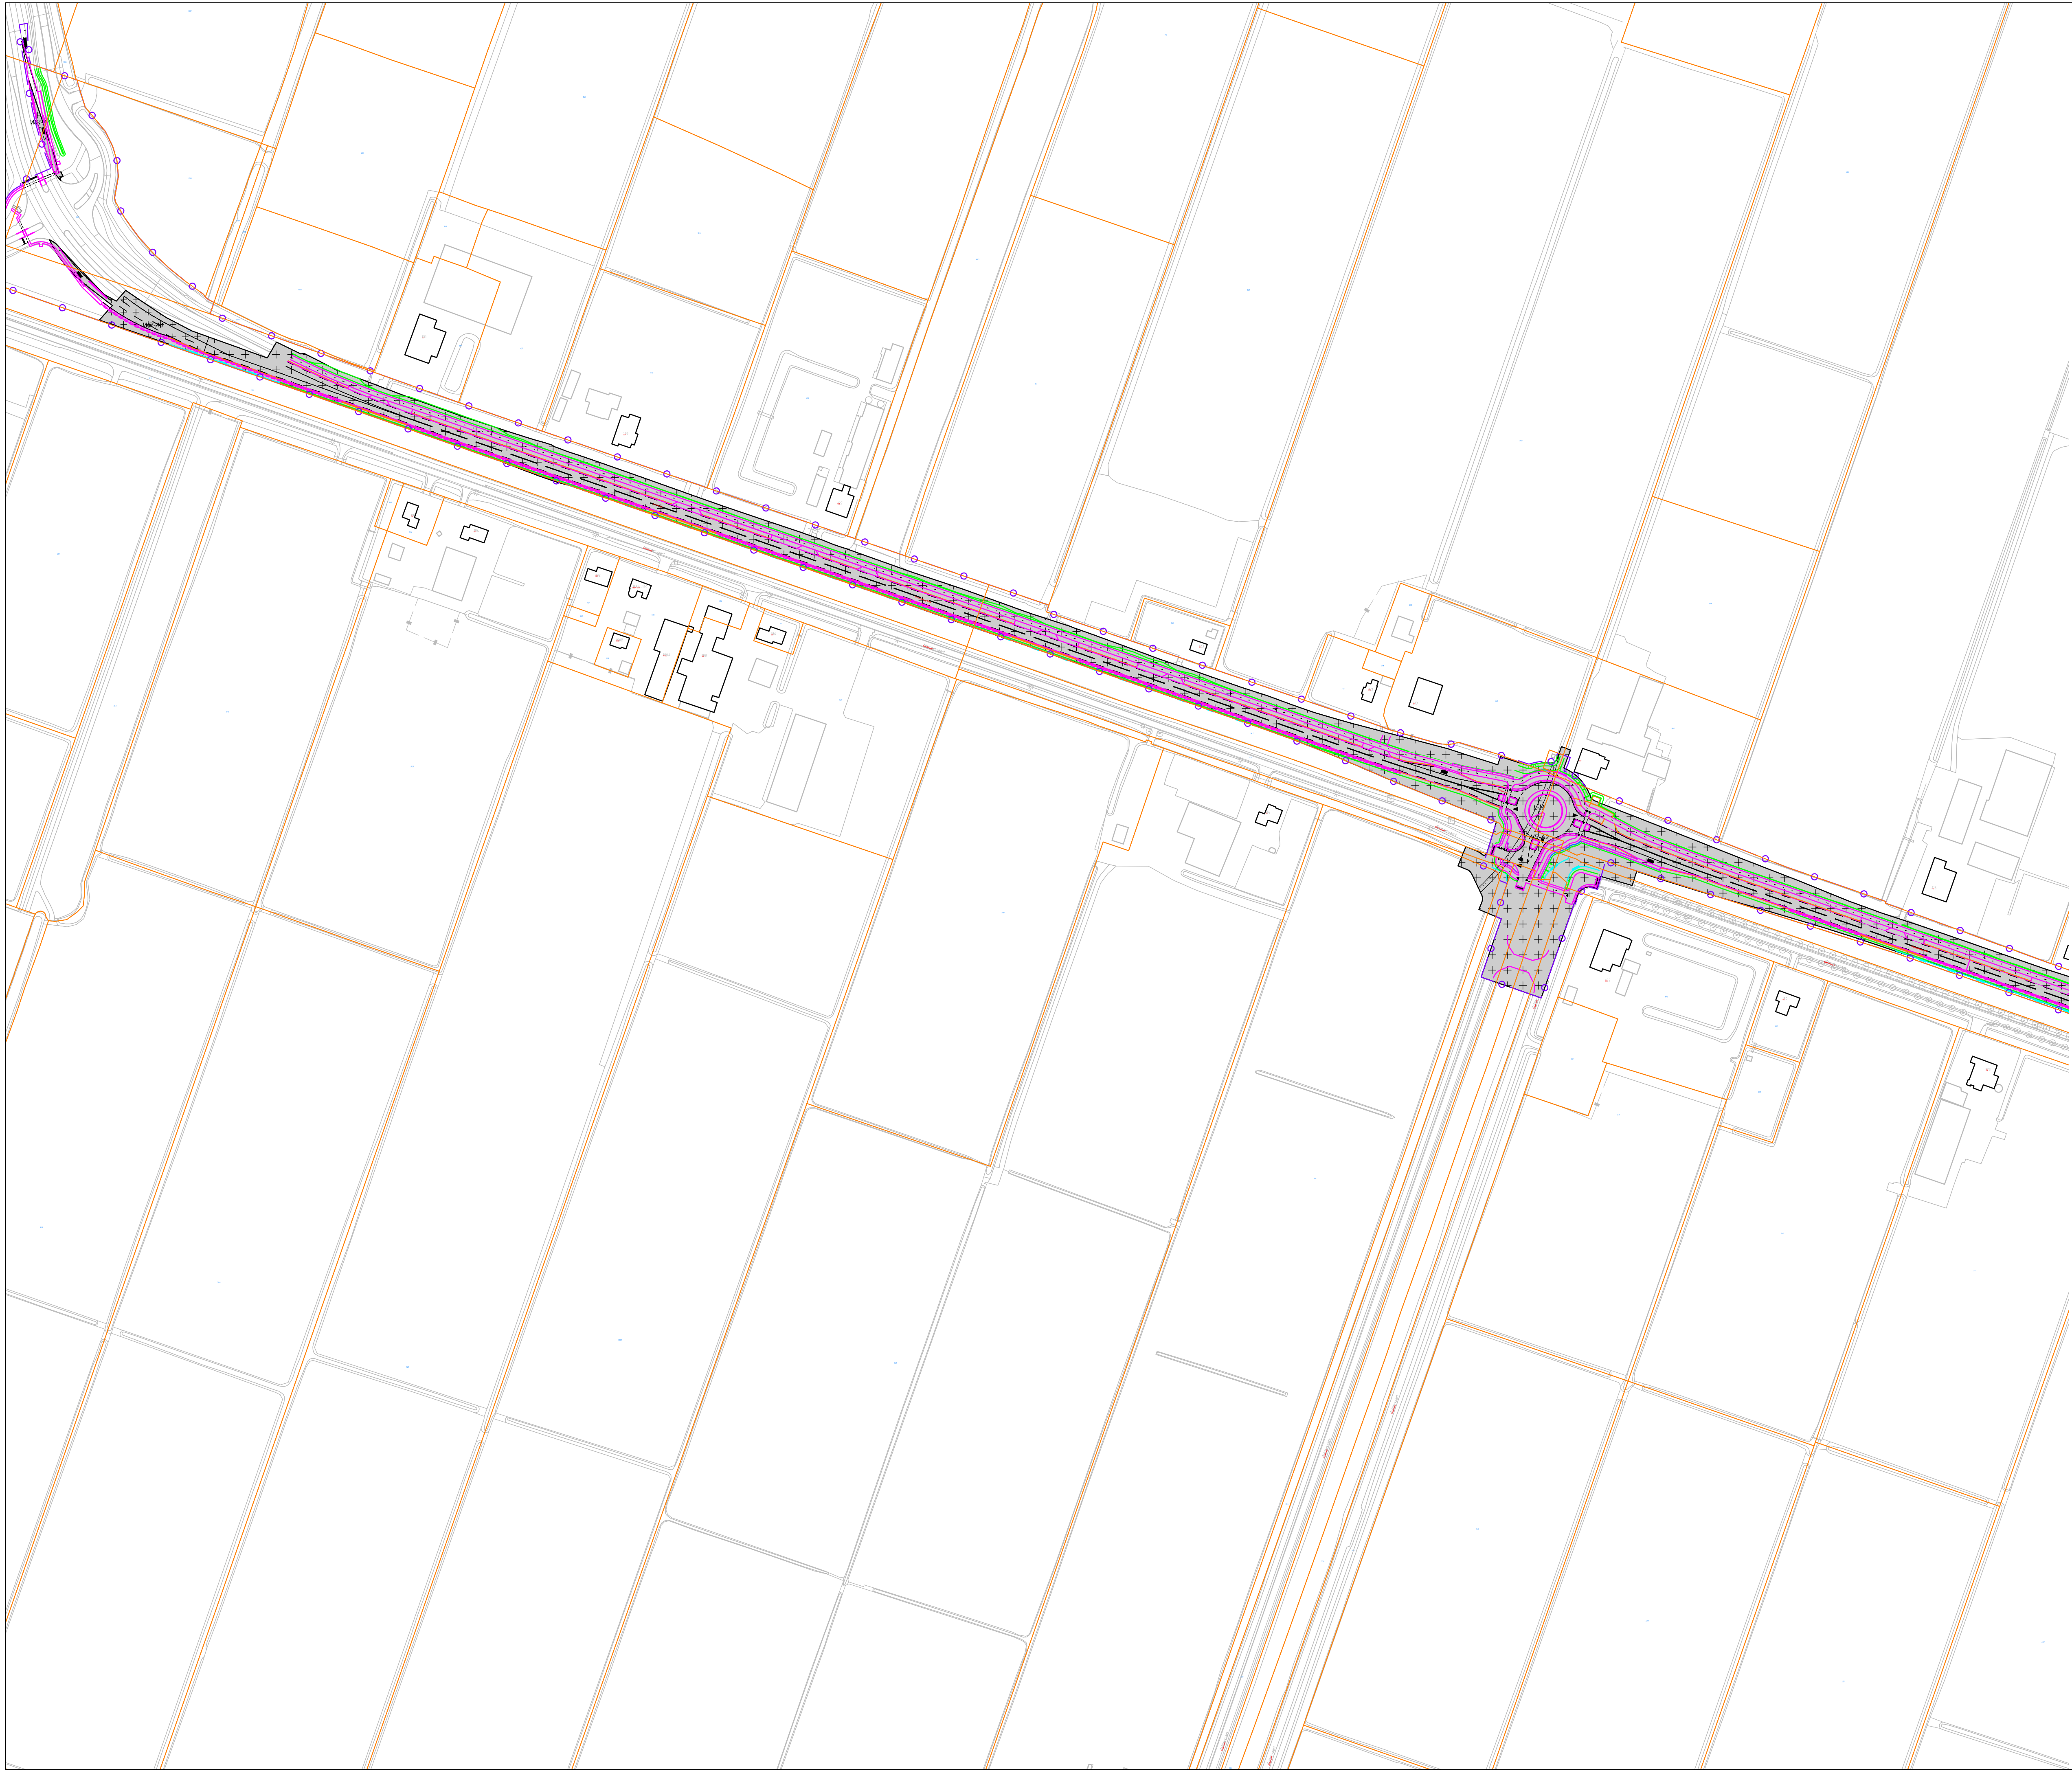

Legenda

Plangebied

plangebied

Bestemmingen

enkelbestemmingen

V

Verkeer

dubbelbestemmingen

L-G

Leiding - Gas

L-H

Leiding - Hoogspanning

L-L

Leiding - Leidingstrook

WR-A2

Waarde - Archeologie 2

WR-A3

Waarde - Archeologie 3

WR-A4

Waarde - Archeologie 4

WR-A5

Waarde - Archeologie 5

WS-WK

Waterstaat - Waterkering

gebiedsaanduidingen

overige zone - weidevogelleefgebied

vrijwaringszone - molenbiotop

Verklaringen

ondergrond

Houten geleiderail (T22-2)

Houten geleiderail (T40-2)

Keerwand

Leuning

Teen falud

Insteek watergang

Kantverharding

Kantopsluiting

Langsmarkering

Langsstreep 1-1

Langsstreep 1-3 (0.45)

Langsstreep 0.30-2.70

Langsstreep 3-3 (0.15)

Langsstreep 3-9

Langsstreep 9-3

Gemeente Alkmaar

BESTEMMINGSPLAN
Aanpassing N243 gemeente Alkmaar

Q:\Klant\ARCAD\HUISSTIJL\Logonieuw.jpg

Indieningsvorm : vastgesteld

Getekend : C. Cuppen

Vastgesteld : datum

Datum : 24-09-2018

Schaal : 1:2000

Projectleider : S. Dikmans

Vestiging : Maastricht

wijz. : -

wijz. : -

wijz. : -

Projectnummer : XXXXXX.YYYYYY.ZZZZ

IDNummer : NL.IMR0.0361BP00159-0301