


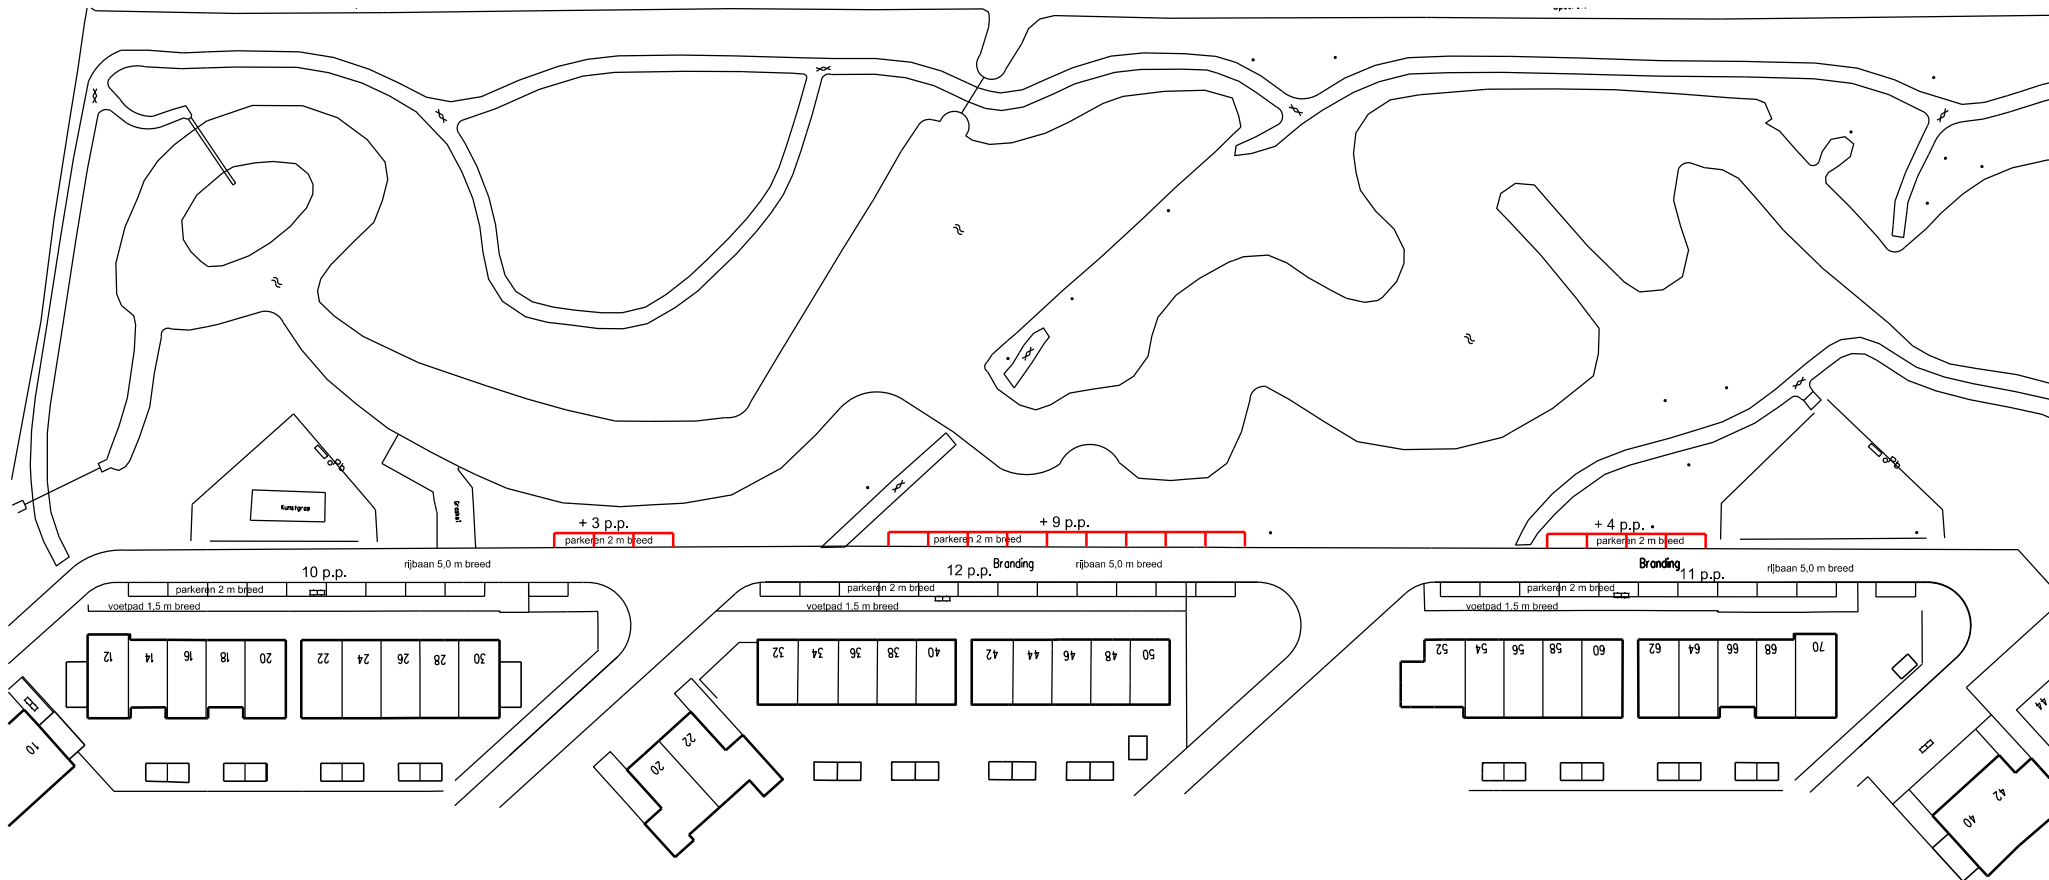

Schetsontwerp Branding Uitbreiding parkeren				18-7		Aanpassen wegprofiel	
IND	DAT.	GET.	GEZ.	OMSCHRIJVING V.D. WIJZIGING			
DAT.	11-07-2014	GEZ.		GEZ.		AANT. BEST. TEK.	SCHAAL 1 :
GET.	N.Kijl	GEZ.		BEST. NR.		BEST. TEK. NR.	DIGITALE PLOT
GEZ.		GEZ.		DIENSTJ.		WERKTEK. NR.	TEKENING NR.
 sector : BACKOFFICE afdeling : VERKEER hoofdlocus : MALLEGATSPLEIN 10 postadres : POSTBUS 53, 1800 BC ALKMAAR telefoon : 14 072 E-mail adres : post@alkmaar.nl				201400828			