

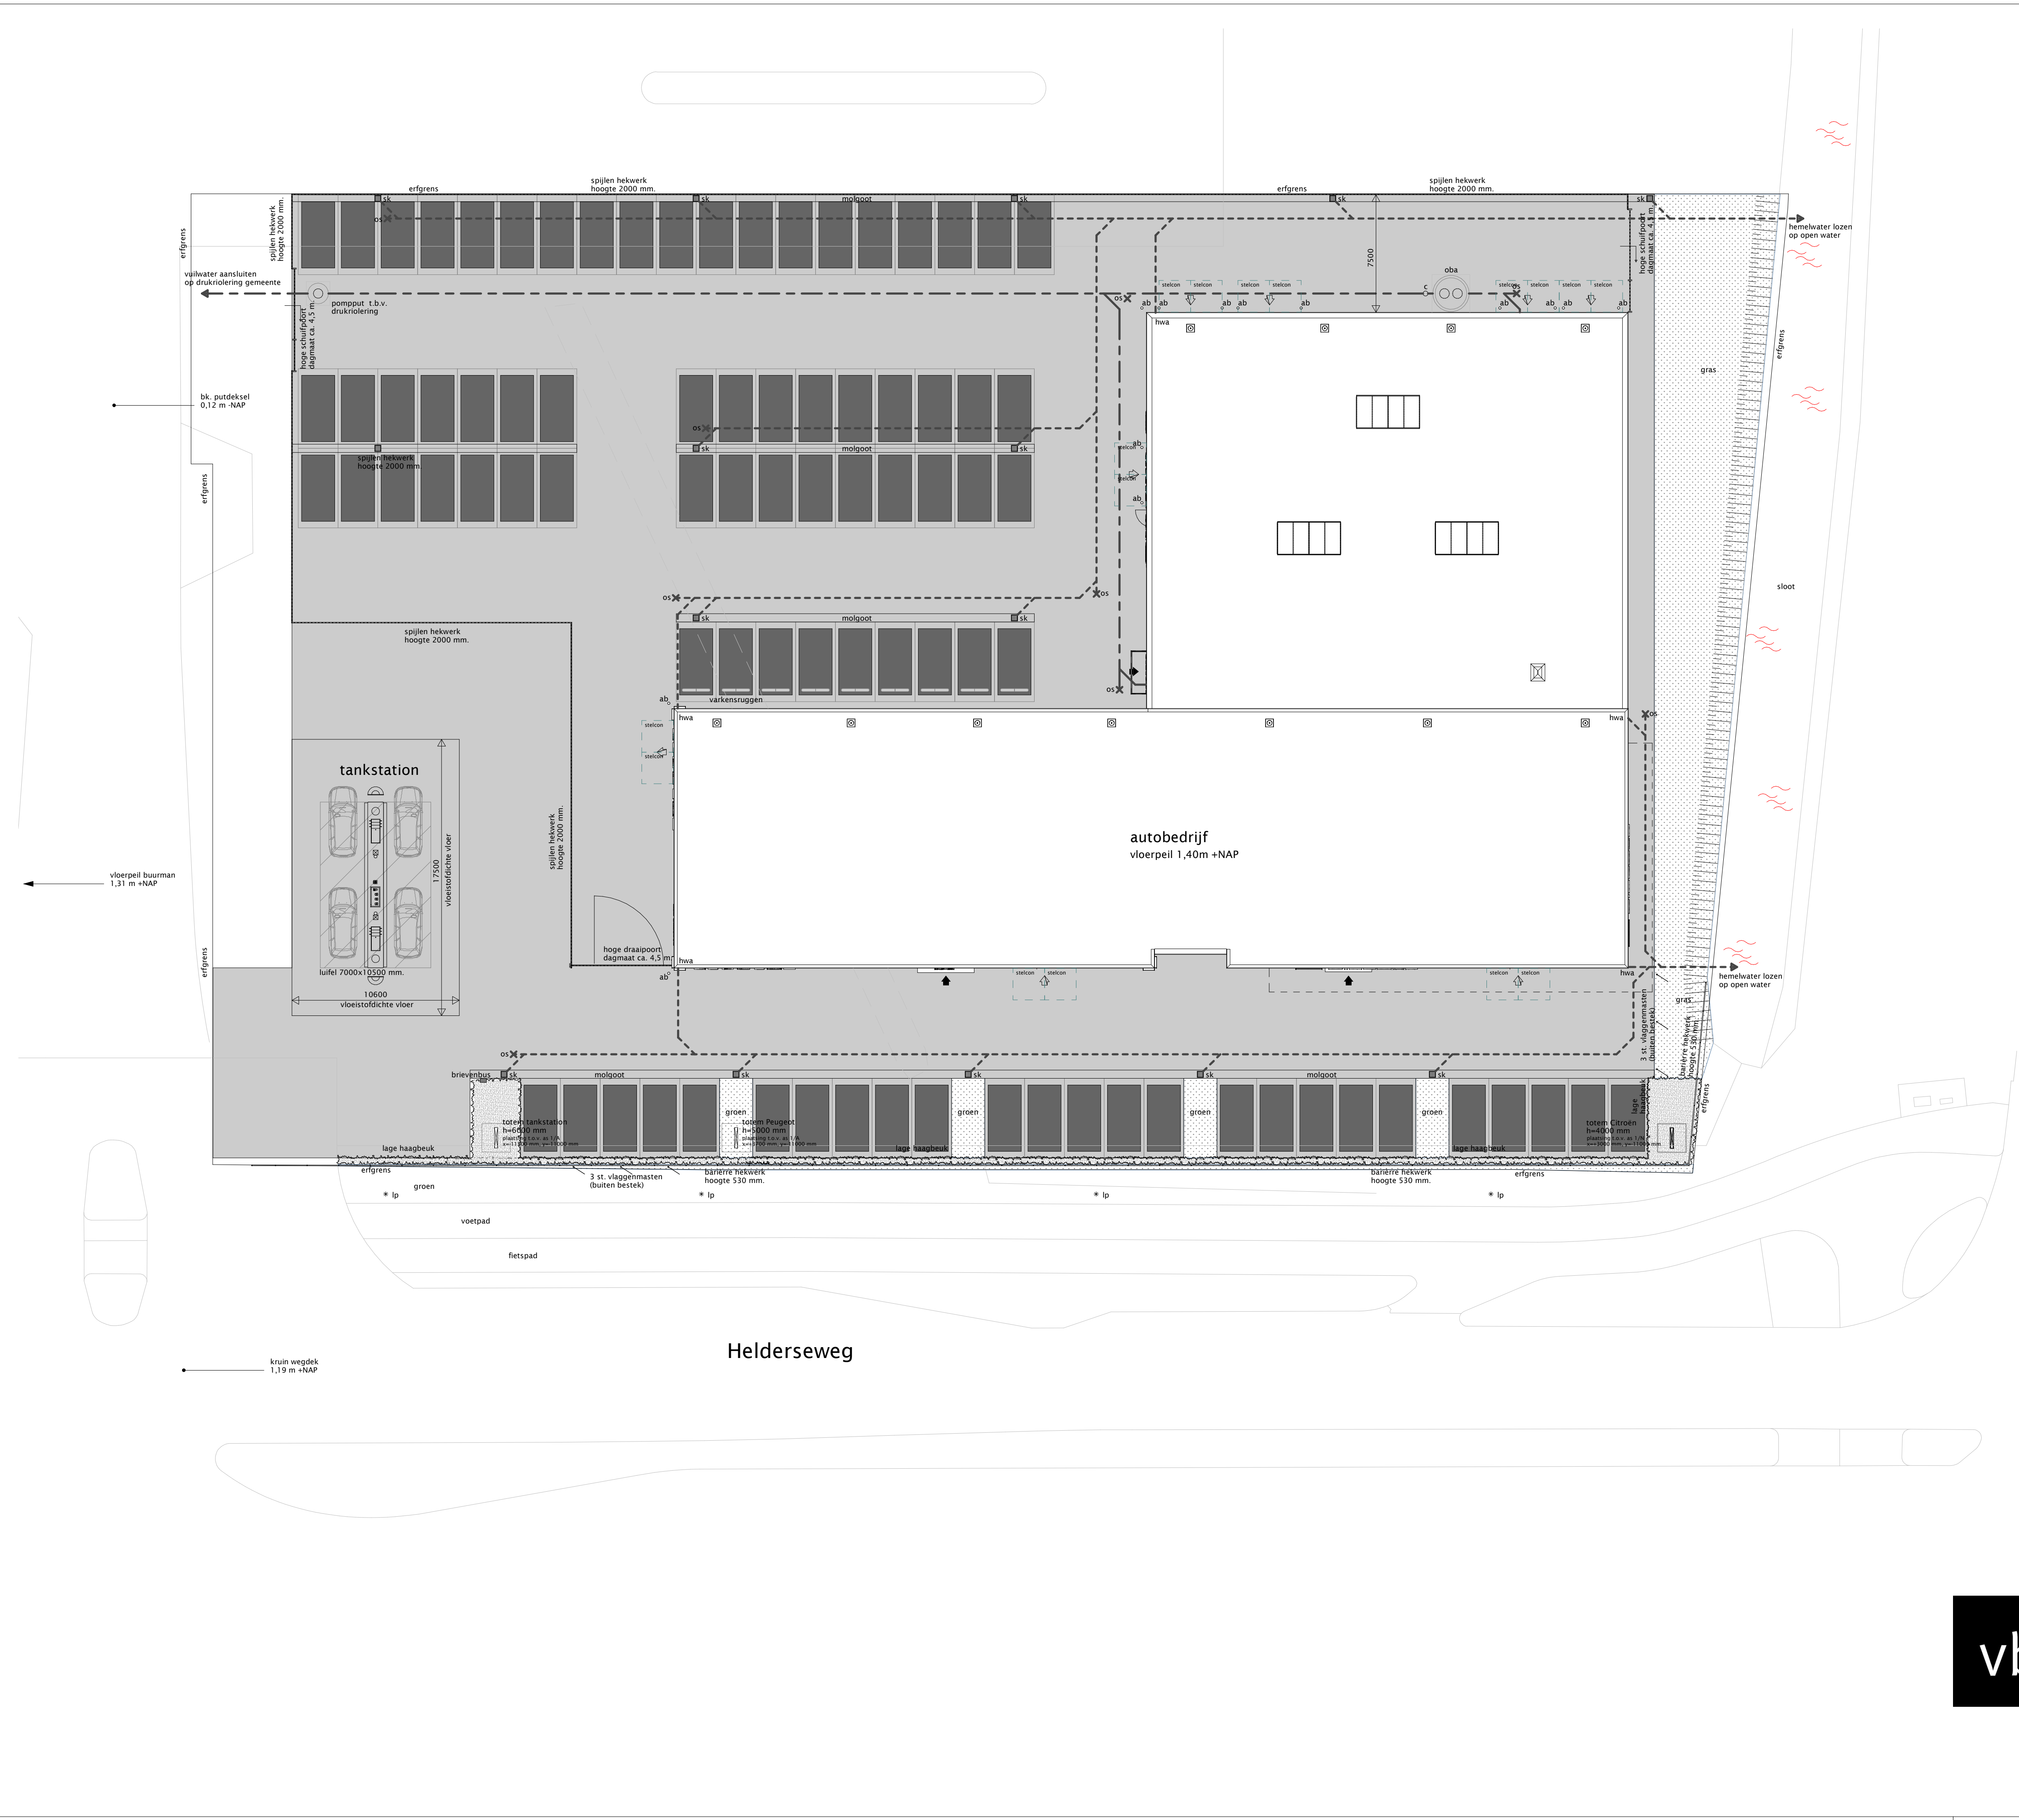


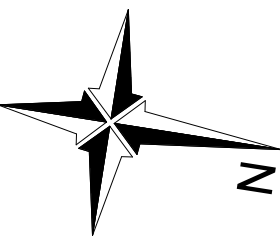

renvooi

- straatwerk rijbaan, elleboogverband, kleur grijs, afmeting 210x105x80 mm.
- straatwerk parkeerplaats, elleboogverband, kleur zwart, afmeting 210x105x80 mm.
- straatwerk rand parkeervak, rand bebouwing en molgoot, halfsteensverband, kleur grijs, afmeting 210x105x80 mm.
- stelconplaten onder straatwerk t.p.v. overheaddeuren en schuifdeuren zoals aangegeven, afmeting 2000x2000x140 mm.
- betonnen stootbanden (varkensruggen), kleur naturel, afmeting 200x200x900 (1x ronde kop)
- lage hekwerk: barrière hekwerk, kleur diep zwart (RAL 9005) hoogte 530 mm.
- hoge hekwerk: spijlen hekwerk, kleur diep zwart (RAL 9005) hoogte 2000 mm.
- schuifpoorten (type Deltapoort), kleur diep zwart (RAL 9005) hoogte passend bij hekwerk
- ab aanrijbeveiliging, kleur/behandeling thermisch verzinkt naturel
- sk straatkolk
- os ontstoppingsstuk
- oba olie-/benzine afscheider met geïntegreerde slibvangput
- c controleput behorende bij oba
- schoonwaterriolering (SW), lozen op open water
- vuilwaterriolering (VW), aansluiten op drukriolering van de gemeente

De terreinafmetingen en terreingrenzen zijn verkregen uit gegevens van derden en dienen door de bouwkundig aannemer in het werk te worden gecontroleerd en vastgelegd. vbj is niet aansprakelijk voor eventuele afwijkingen.

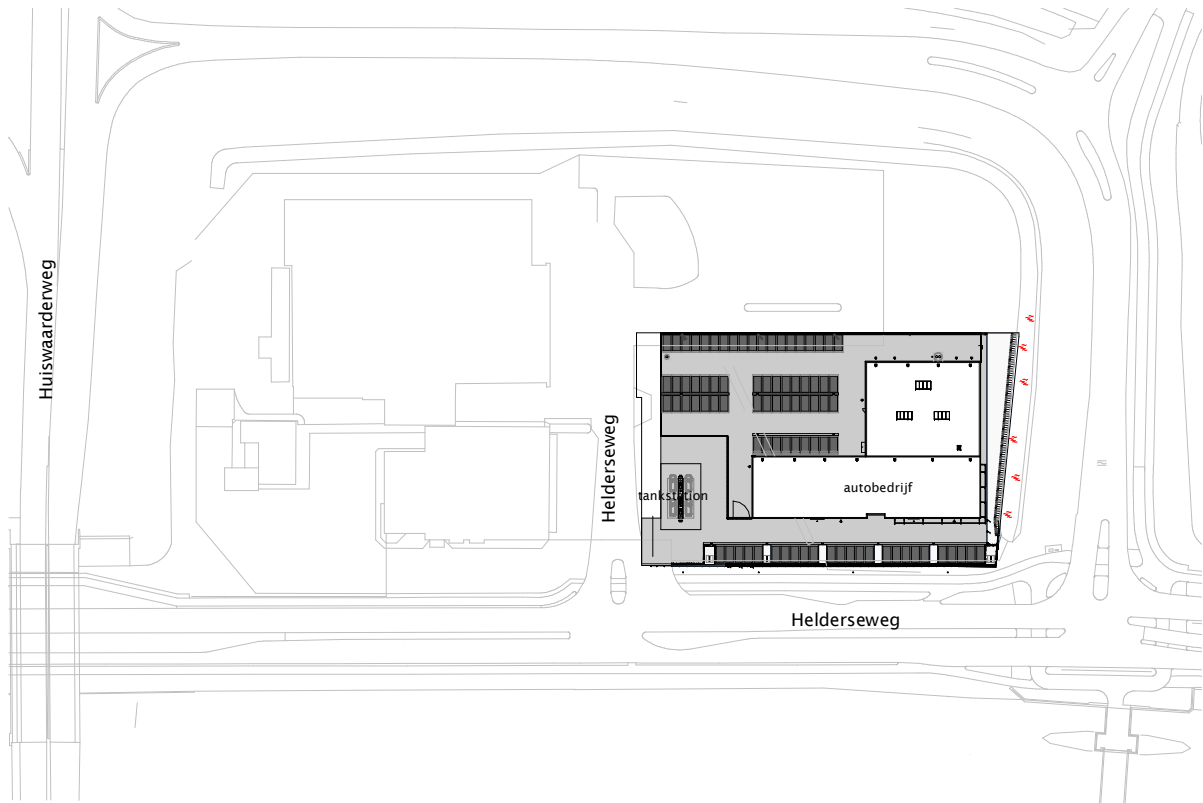


situatie 1:2000
kadastrale gegevens

gemeente : Alkmaar
Sectie : H
nr : 1113 ged. en 1114 ged.
adres : Helderseweg

A 28-01-2014 wijzingen terrein i.v.m. tankstation
wijziging: grondwerving

XK
getekend

Dossiernummer
20131497
ingekomen
06/03/2014

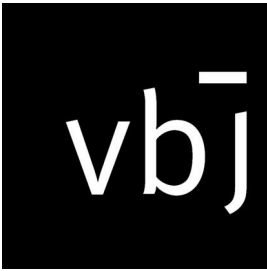

architectuur en bouwmanagement

nieuwbouw Peugeot / Citroën autobedrijf
aan de Helderseweg te Alkmaar
De Helderse Vastgoed BV

projectnummer:
1320
tekeningnummer:
To 01

onderwerp: terrein / situatie
fase: technisch ontwerp
ontwerp: AK
getekend: XK

AANVRAAG

datum: 24-07-2013
schaal: 1:200 / 1:2000
formaat: A1