



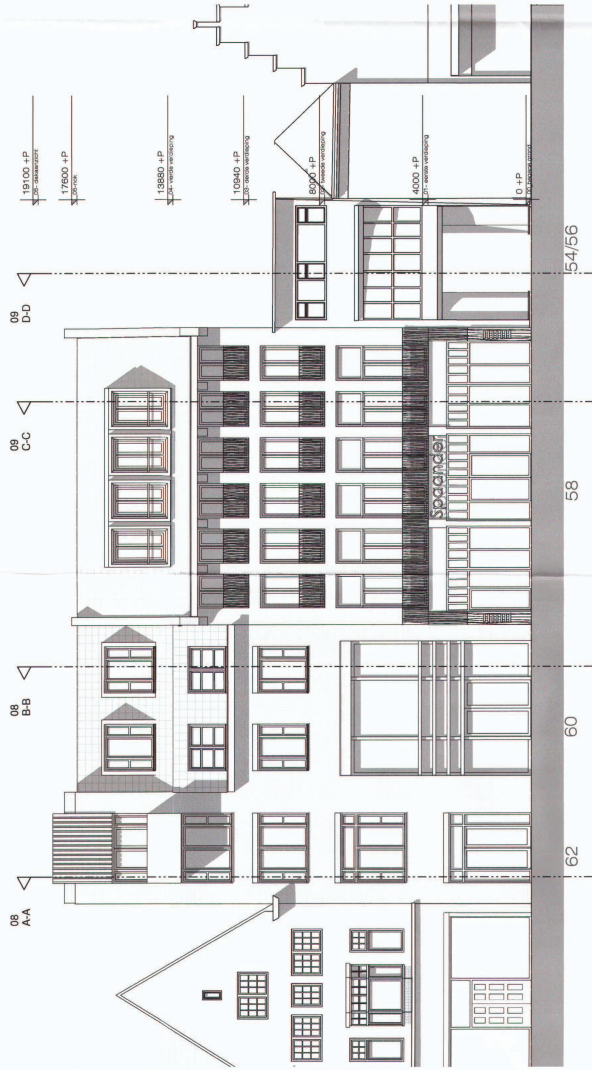


zuid-westgevel - langestraat

schaal 1:100

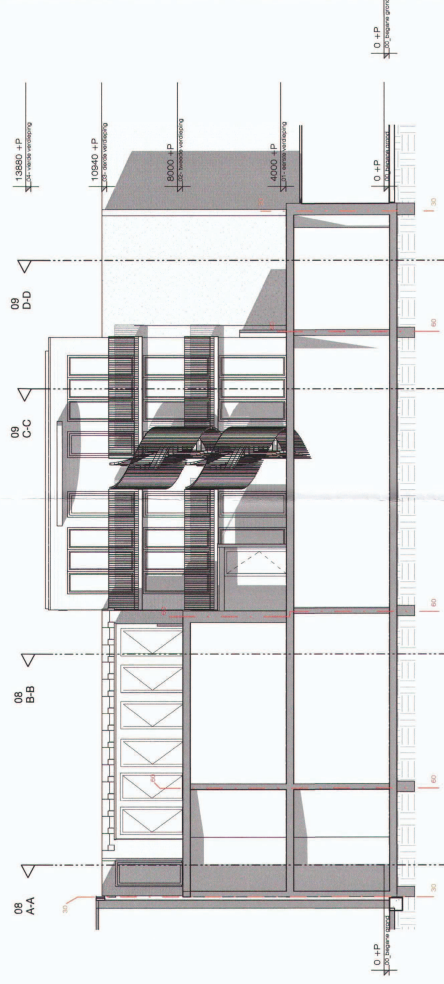


Gevelaanzicht binnentuin zuid-westgevel

schaal 1:100

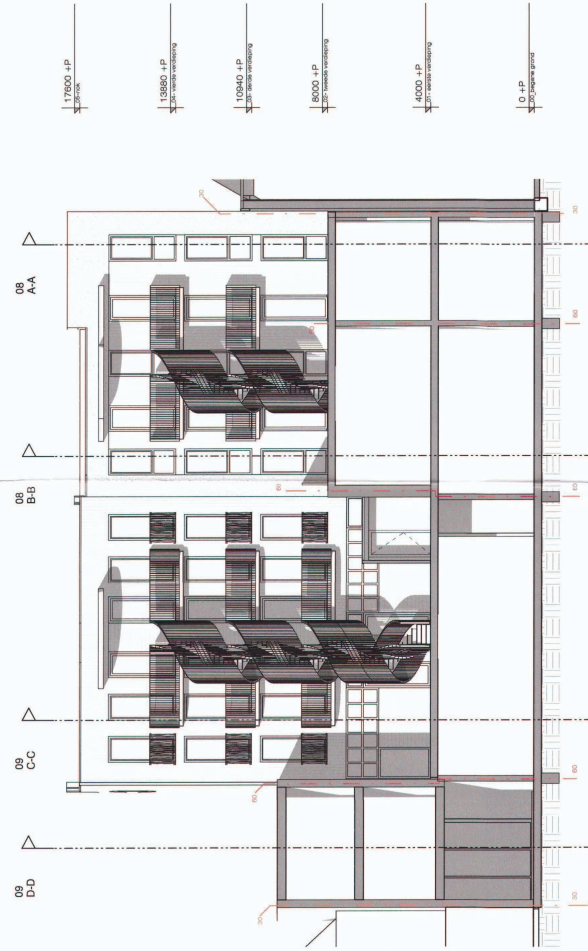

Gevelaanzicht binnentuin noord-oostgevel

schaal 1:100

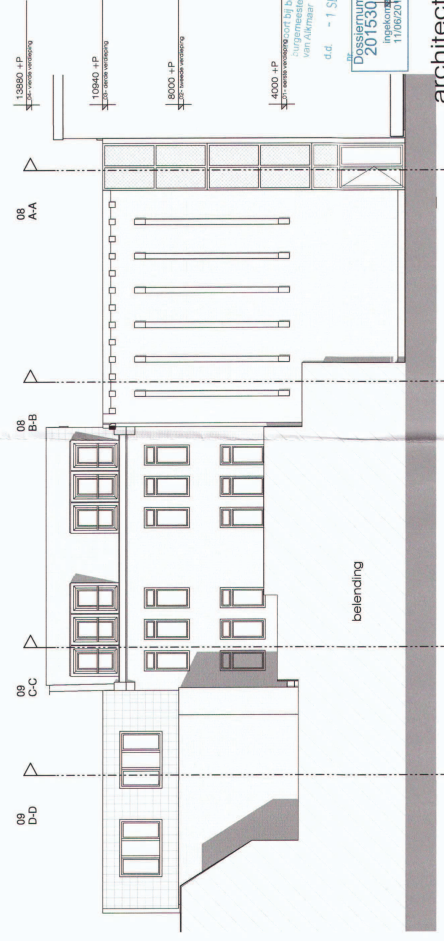

Noord-oostgevel (achtergevel)

schaal 1:100

d.d. 1 SEP 2016
Dossiernummer
20153033

kerstens de ruiter		architecten	
