


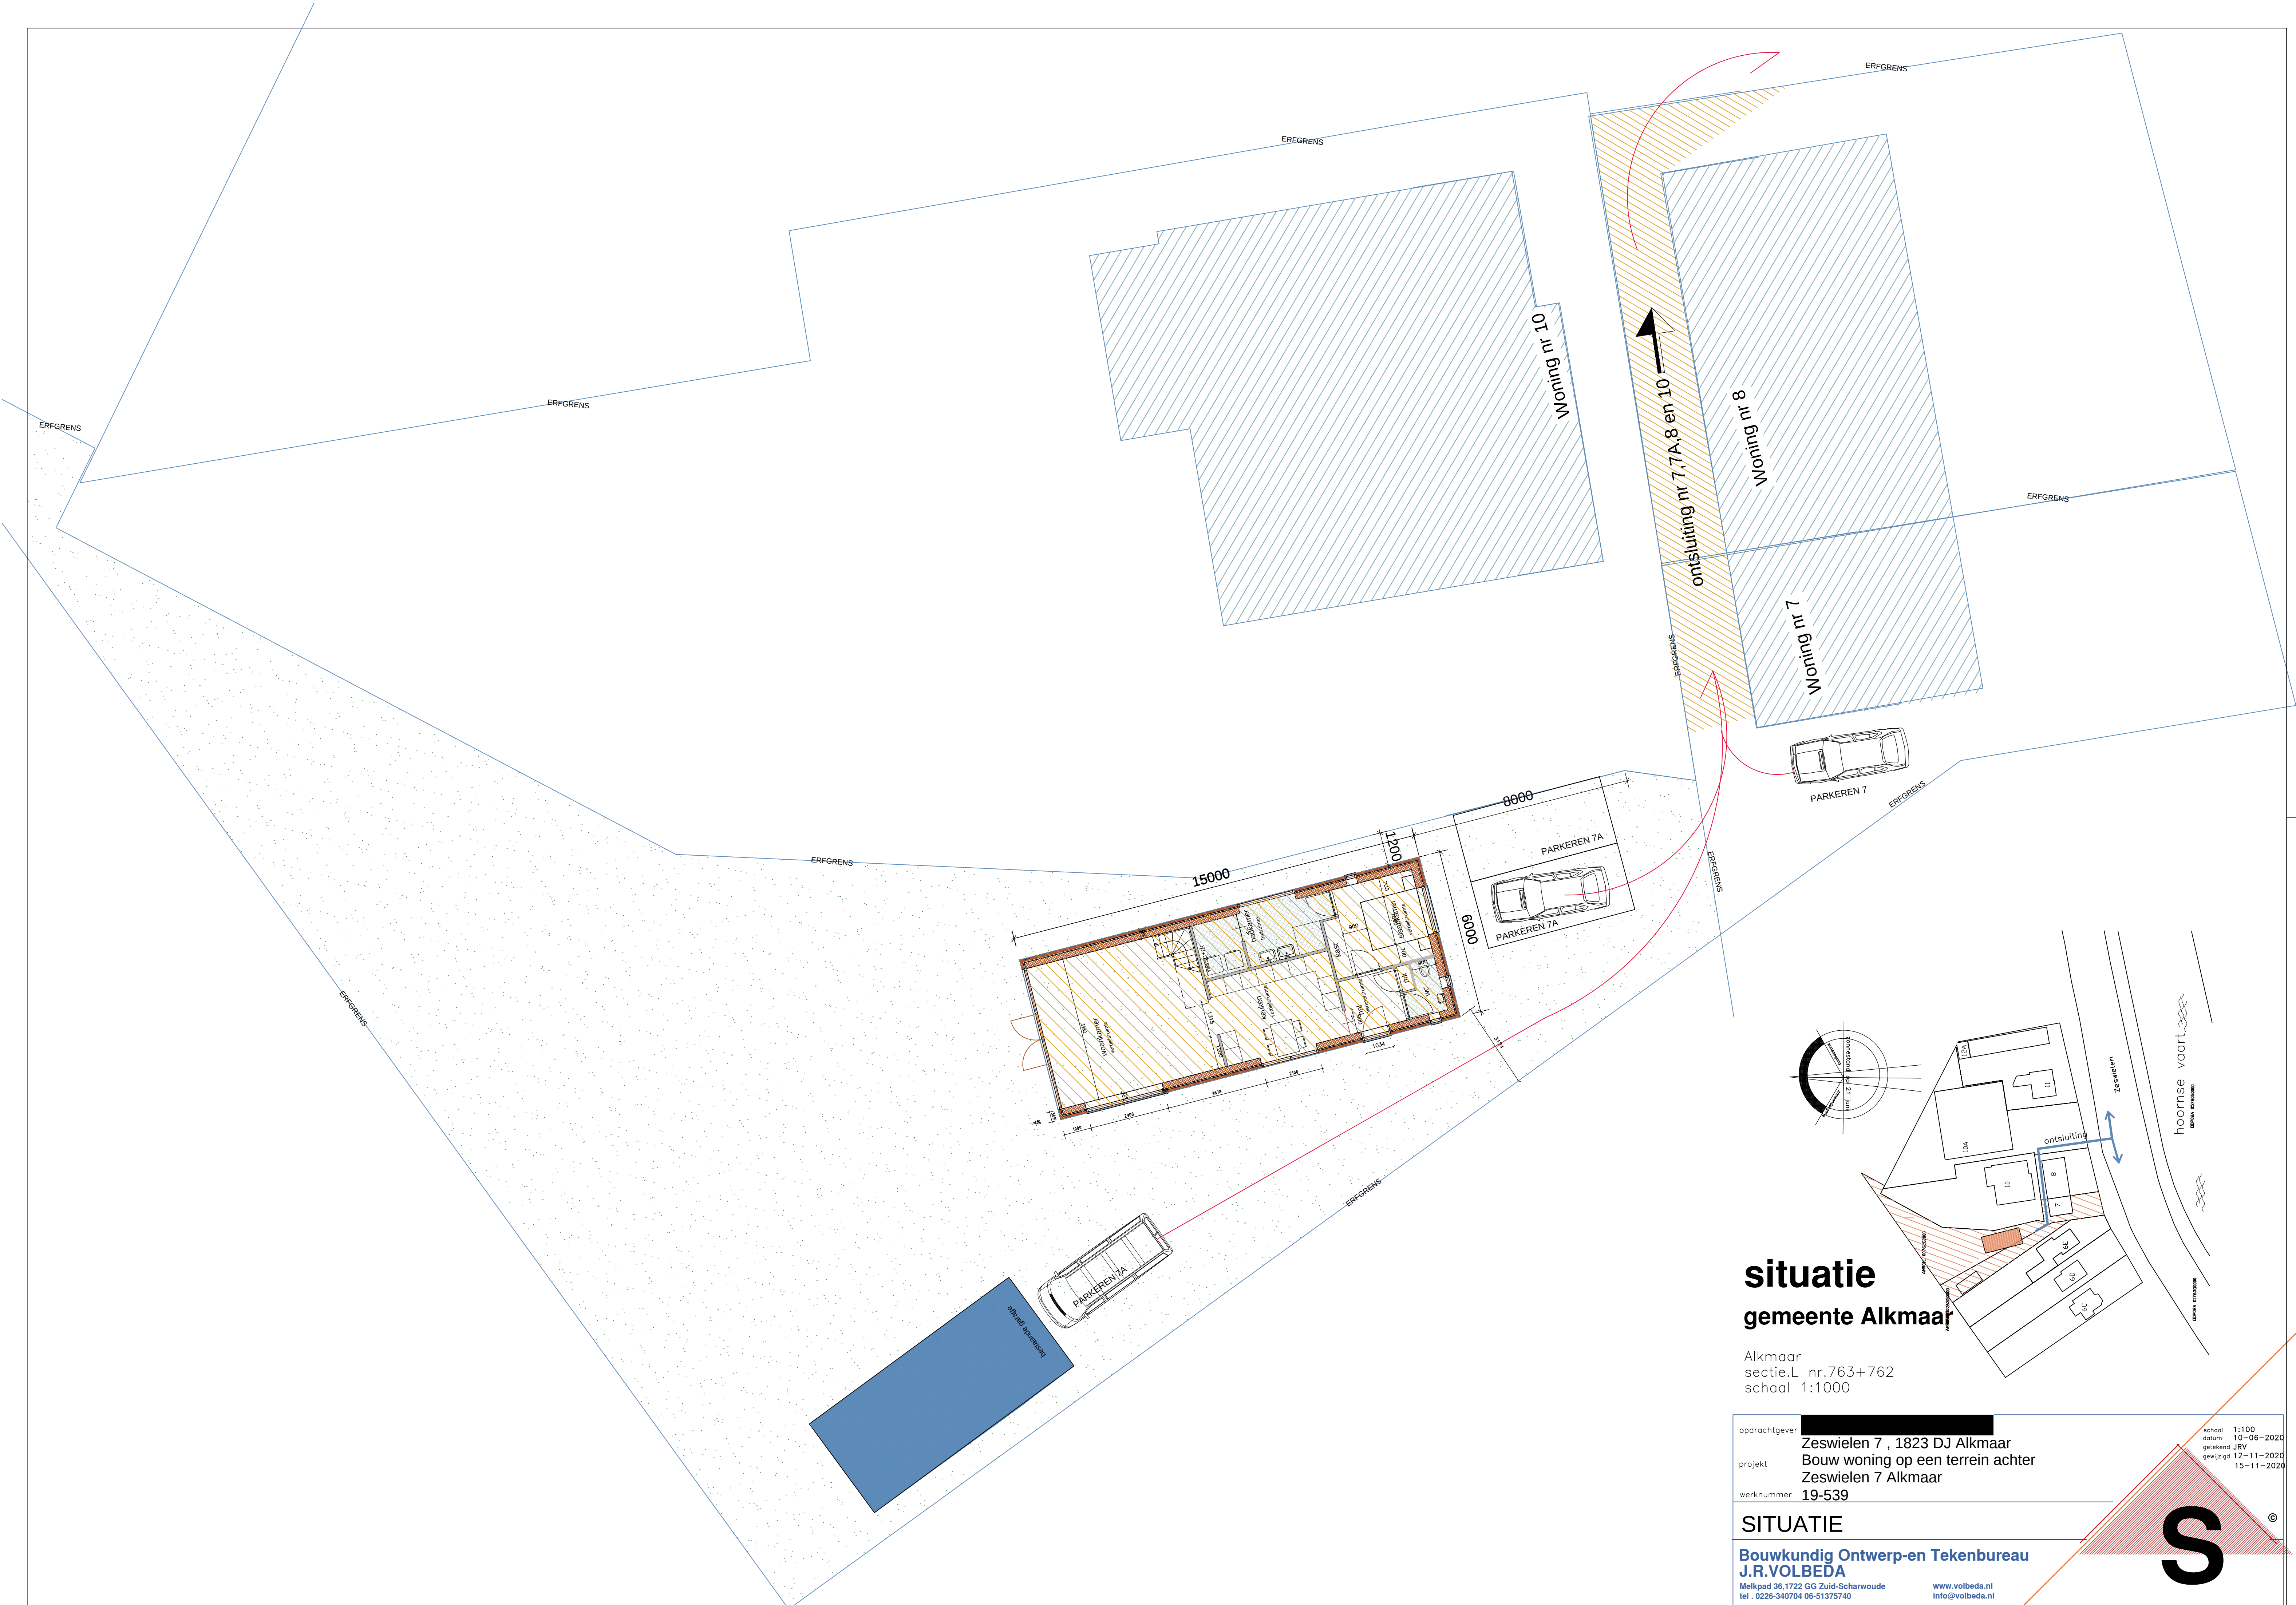

situatie

gemeente Alkmaar

Alkmaar
sectie.L nr.763+762
schaal 1:1000

opdrachtgever	Zeswielen 7, 1823 DJ Alkmaar	schaal	1:100
project	Bouw woning op een terrein achter Zeswielen 7 Alkmaar	datum	10-06-2020
erfnummer	19-539	getekend	JRV
		gewijzigd	12-11-2020 15-11-2020

SITUATIE

Bouwkundig Ontwerp-en Tekenbureau
J.R.VOLBEDA

tel/pad 36,1722 GG Zuid-Scharwoude
tel. 0226-340704 06-51375740

www.volbeda.nl
info@volbeda.nl