


legenda

	Oppervlakte verhard	+/- 15.049 m2
	Oppervlakte onverhard	+/- 2478 m2
	Oppervlakte water	+/- 740 m2
	Oppervlakte bebouwing	+/- 661.1 m2
	Oppervlakte totaal	+/- 24.878 m2
	Kadastrale grens	+/- 24.878 m2

californiëdreef 49
3565 bk utrecht
t +31 (0)30 26 11 834
bureau@deltavormgroep.nl
www.deltavormgroep.nl

deltavormgroep

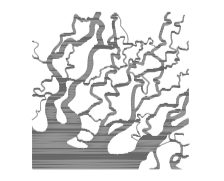

project
Olympiade, Amstelveen

opdrachtgever
**PROVAST
TCONCEPT**


onderwerp
**Oppervlakte verhard en onverhard
huidige situatie**

Tekeningnummer 759 101 schaal 1:500 getekend BF

datum
11-06-2020

gewijzigd

formaat
A1

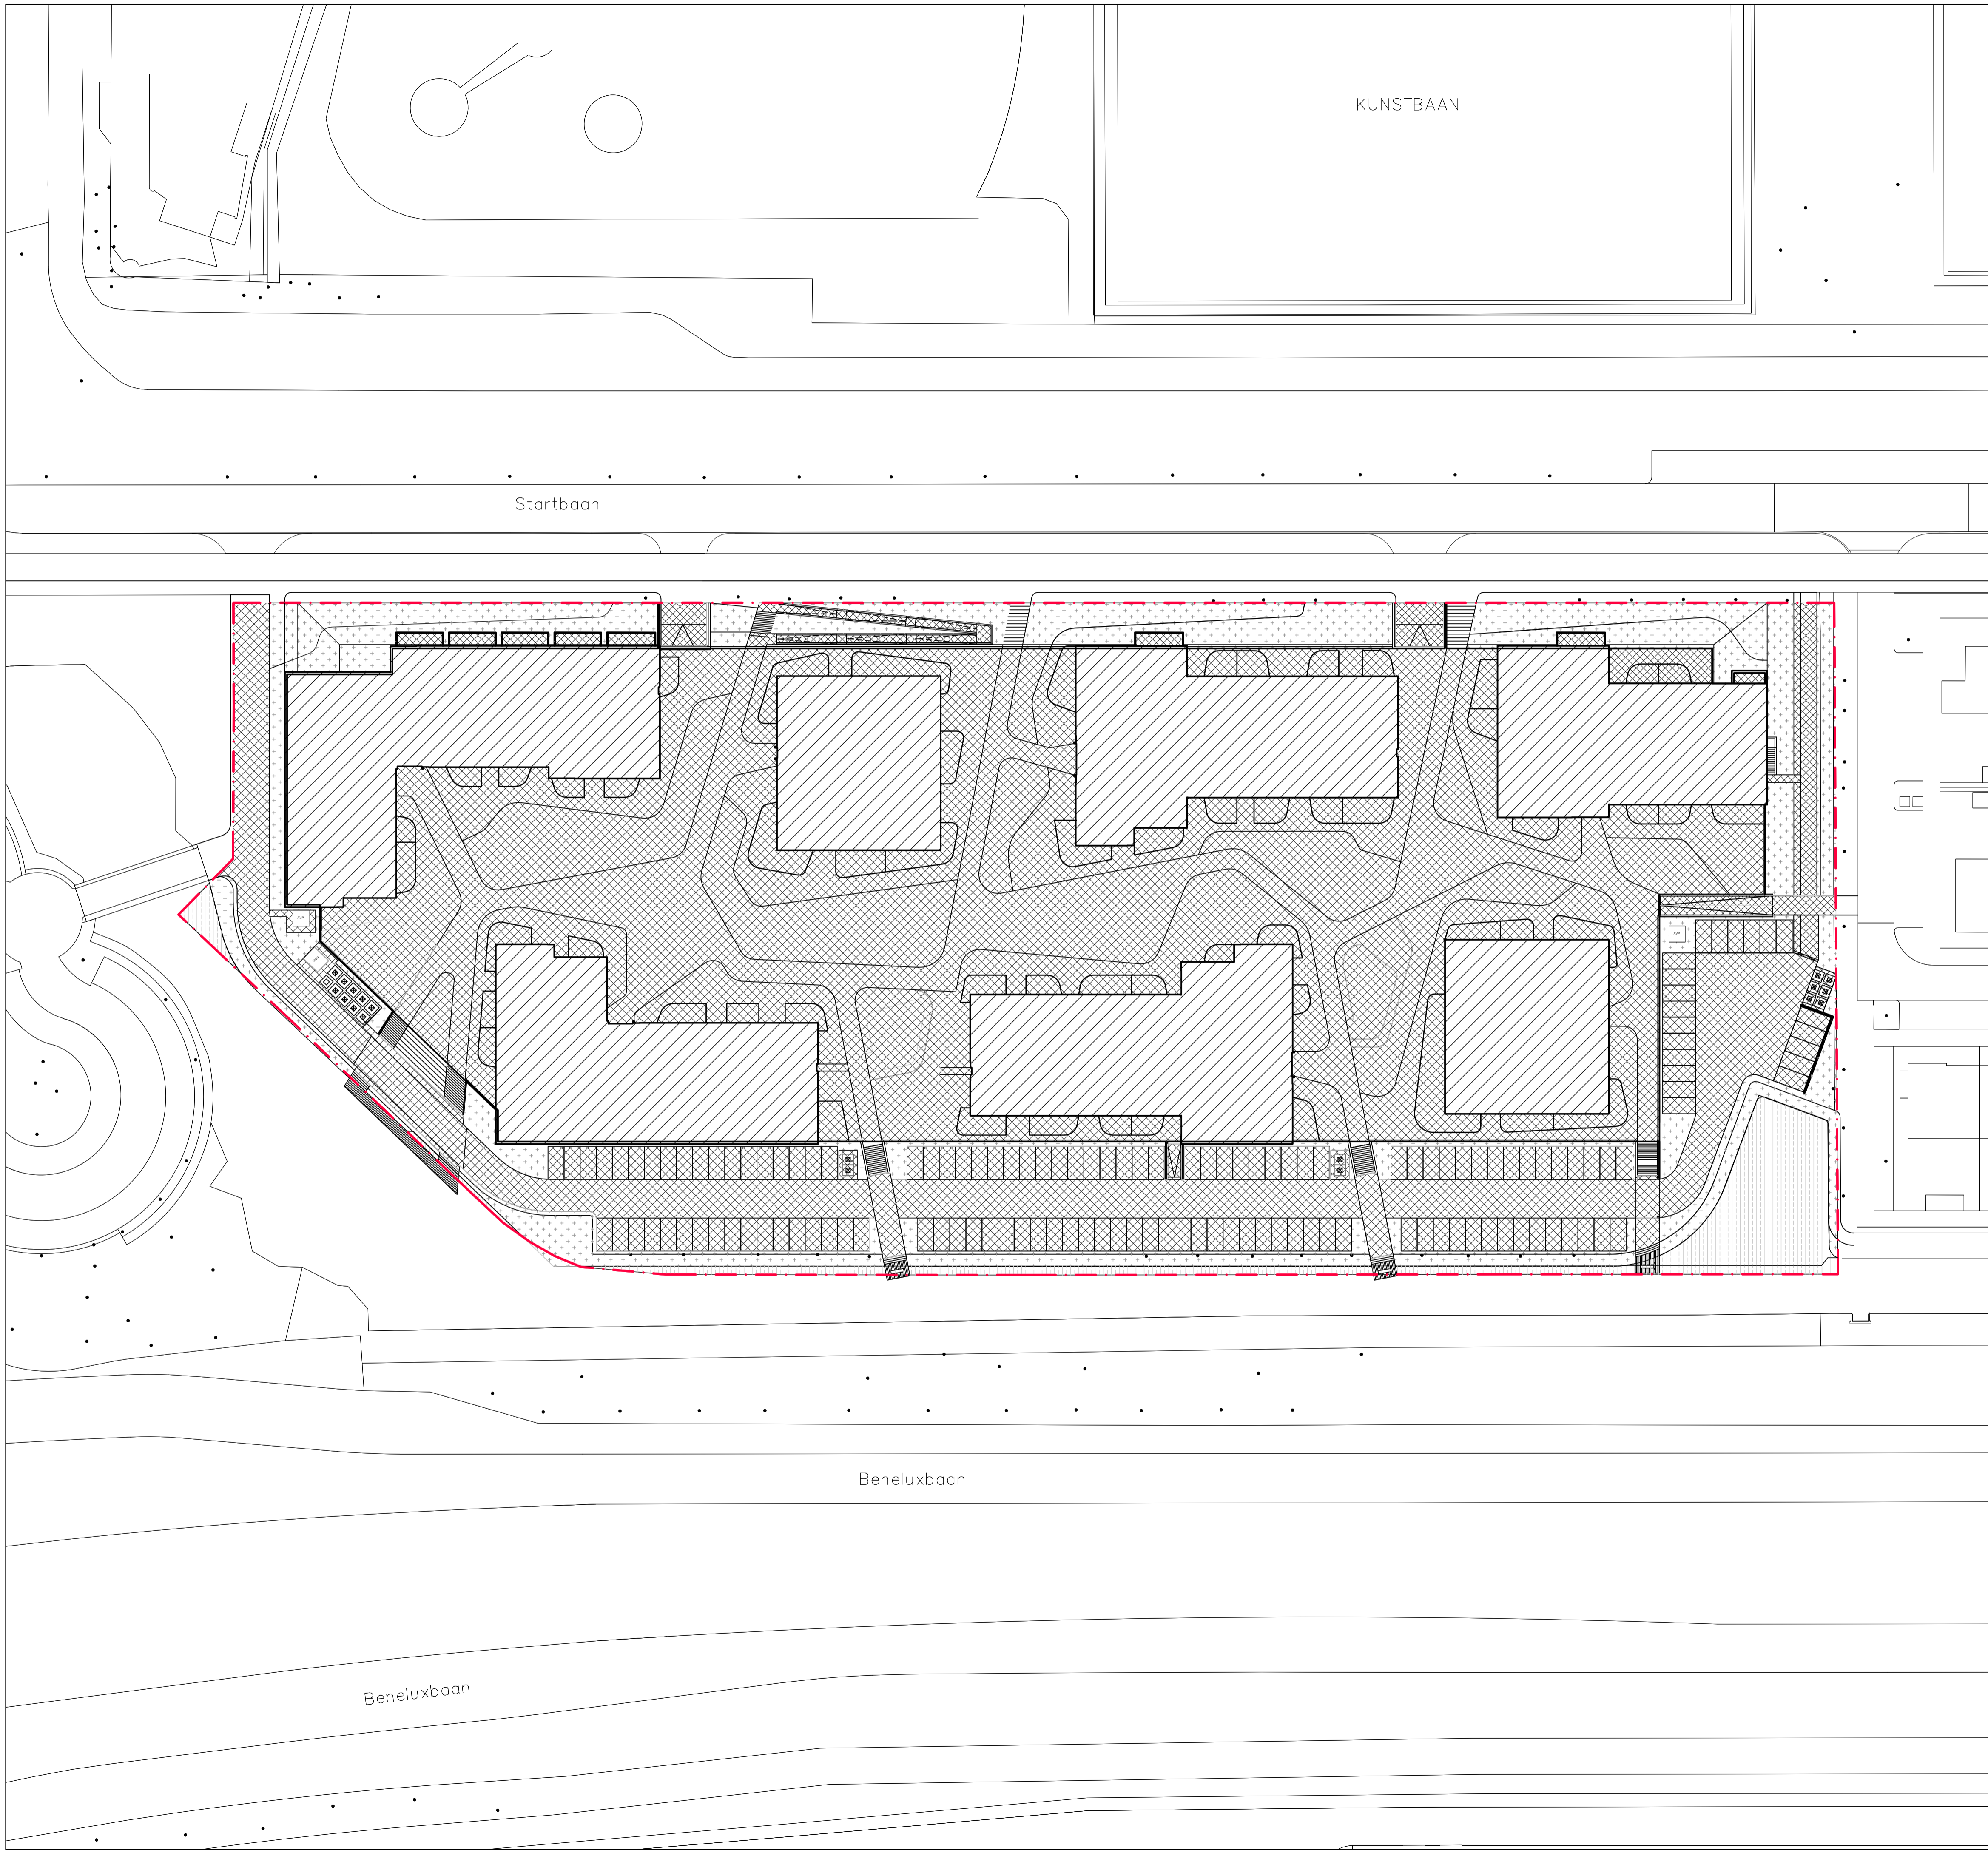

KUNSTBAAN

Startbaan

Beneluxbaan


Beneluxbaan

legenda

	Oppervlakte verharding	+/- 14.096 m2
	Oppervlakte onverhard	+/- 2897 m2
	Oppervlakte water	+/- 740 m2
	Oppervlakte bebouwing	+/- 7145 m2
	Oppervlakte totaal	+/- 24.878 m2
	Kadastrale grens	+/- 24.878 m2

californiëdreef 49 t +31 (0)30 26 11 834
 3565 bk utrecht bureau@deltavormgroep.nl
 www.deltavormgroep.nl

deltavormgroep

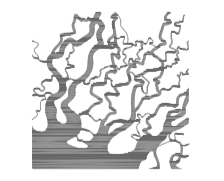

project
Olympiade, Amstelveen

opdrachtgever
**PROVAST
 TCONCEPT**


onderwerp
**Oppervlakte verhard en onverhard
 toekomstige situatie**

Tekeningnummer 759 102 schaal 1:500 getekend BF

datum
 11-06-2020

gewijzigd

formaat
 A1

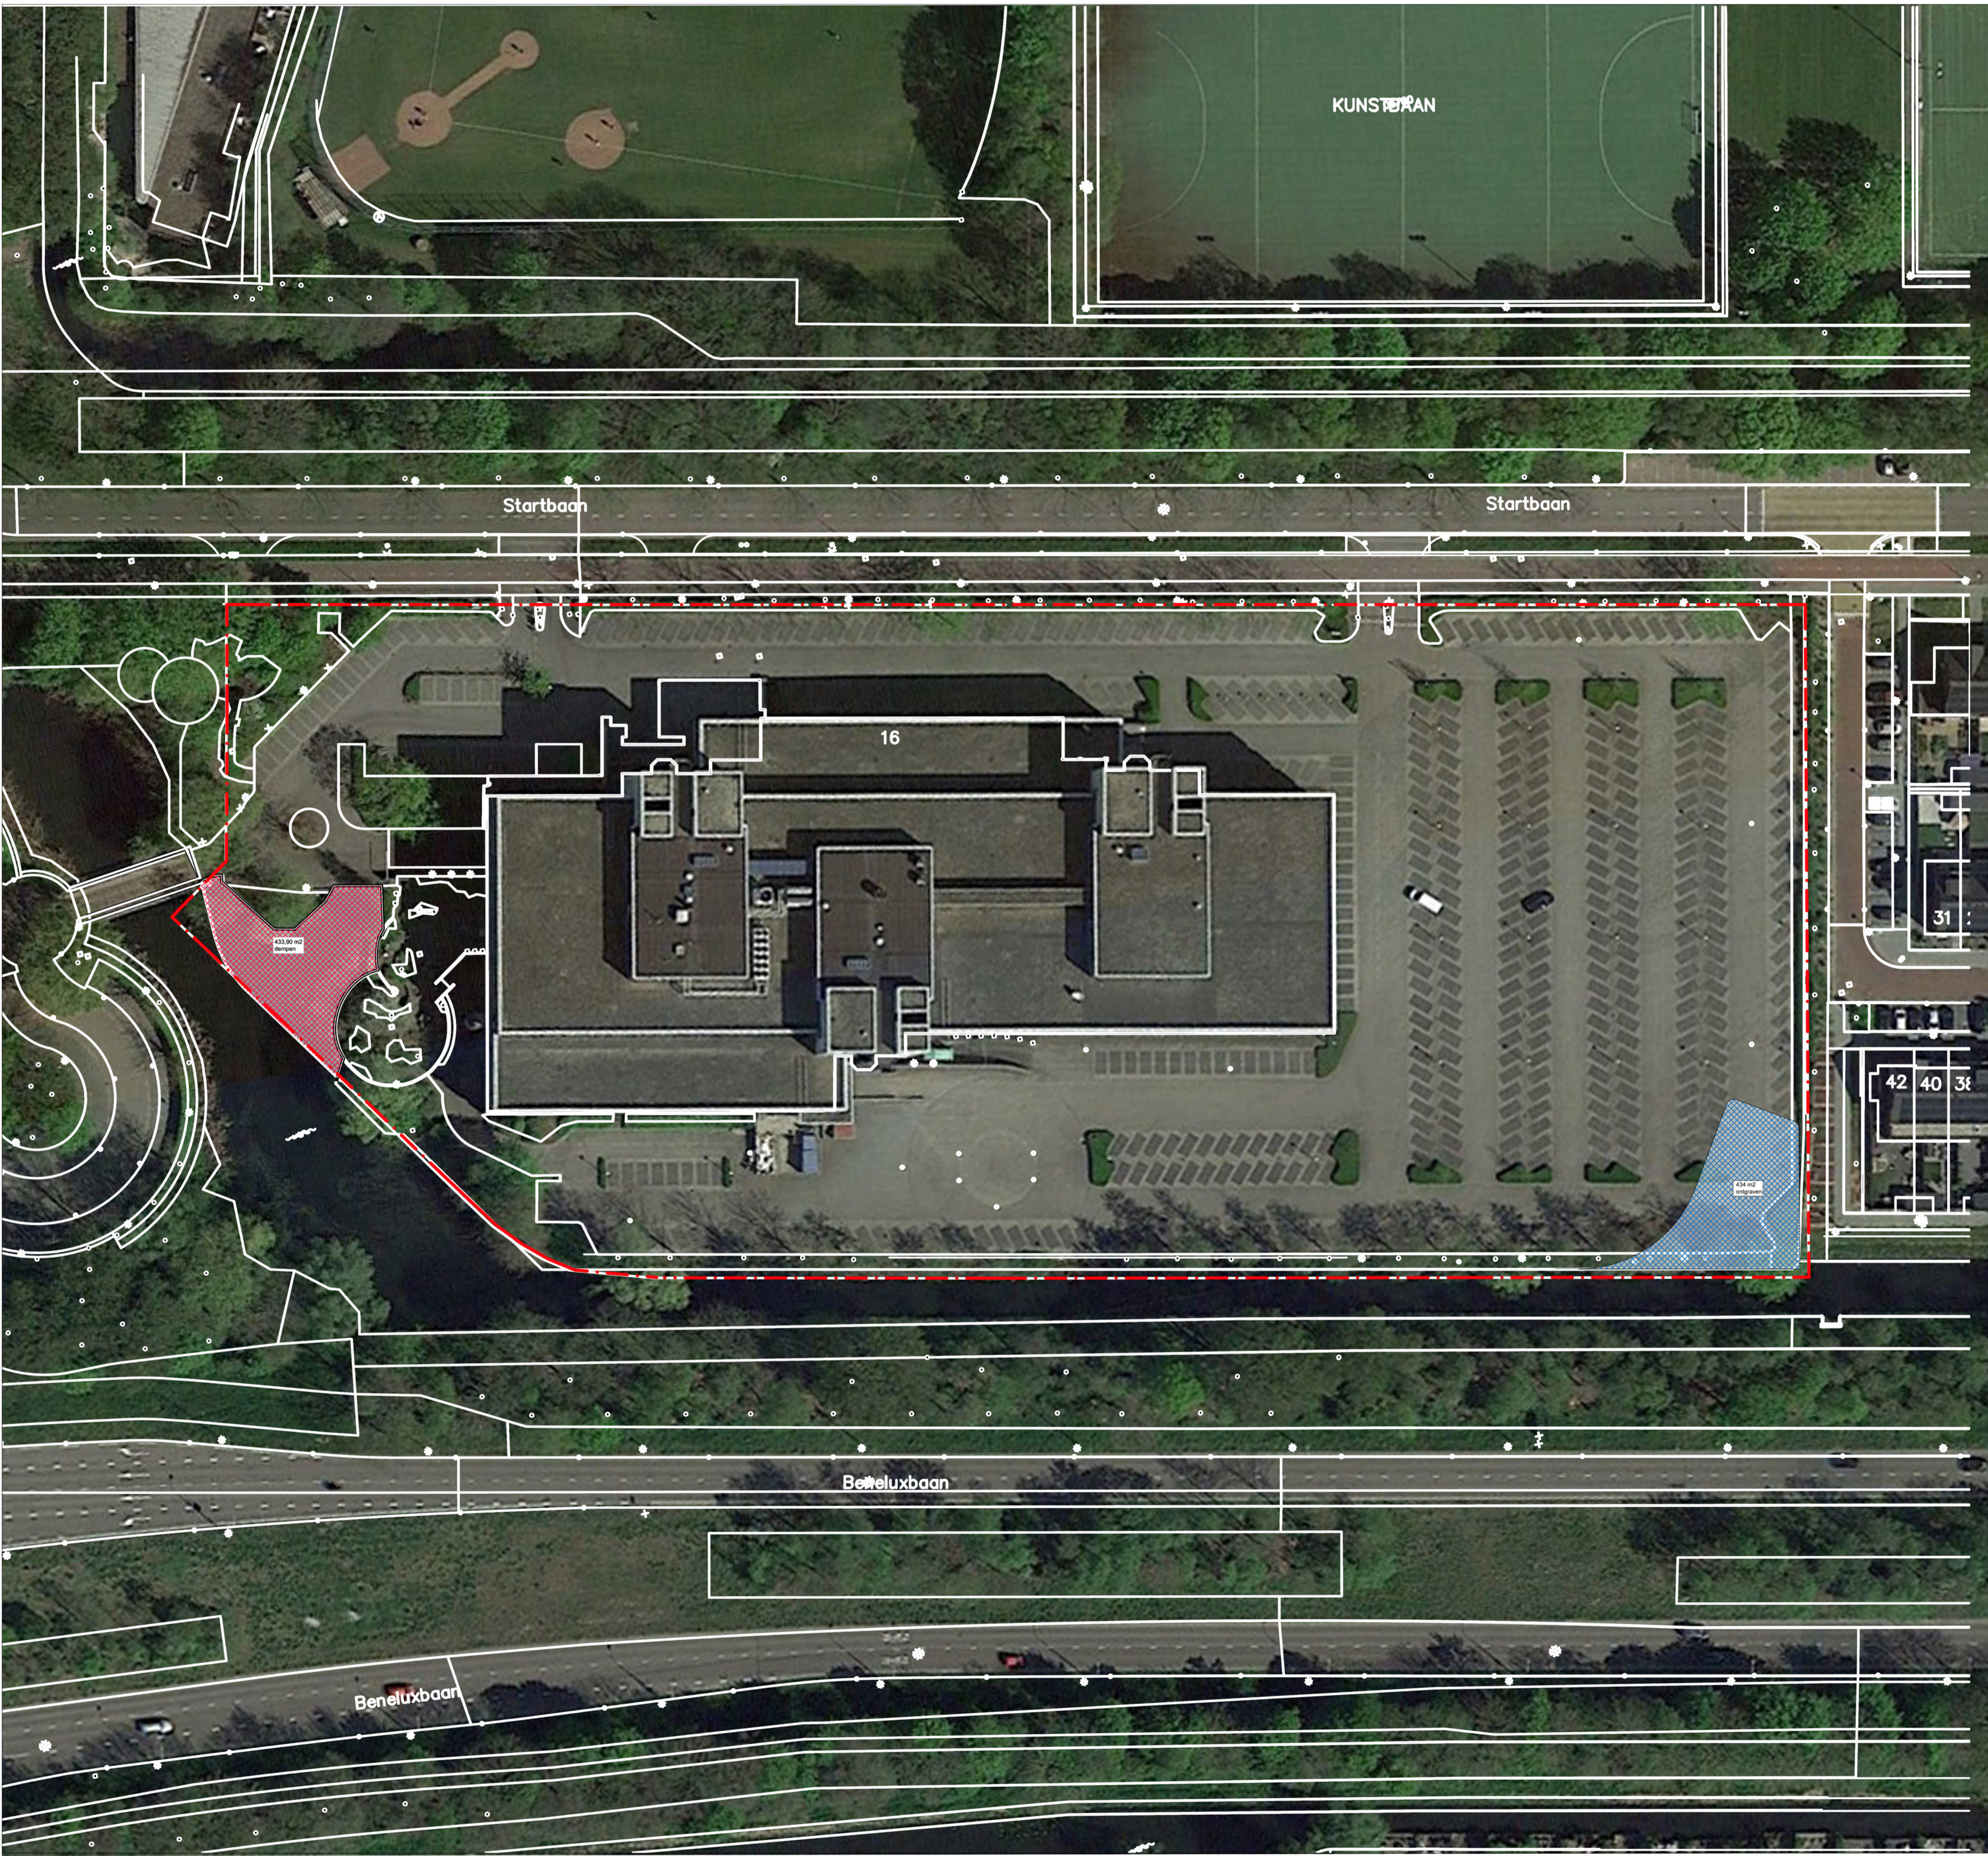


legenda

- Te dempen oppervlaktewater +/- 433,90 m2
- Te ontgraven oppervlaktewater +/- 434,00 m2
- Kadastrale grens

californiëdreef 49
3565 bk utrecht

t +31 (0)30 26 11 834
bureau@deltavormgroep.nl
www.deltavormgroep.nl

deltavormgroep

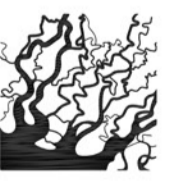

project
Olympiade, Amstelveen

opdrachtgever
PROVAST
TCONCEPT

onderwerp
Te dempen oppervlaktewater huidige situatie
en te ontgraven t.b.v. nieuwe situatie

datum
02-10-2020

gewijzigd

Tekeningnummer 759 102
schaal 1:500
getekend BF

formaat
A1