


Voorgevel hekwerk

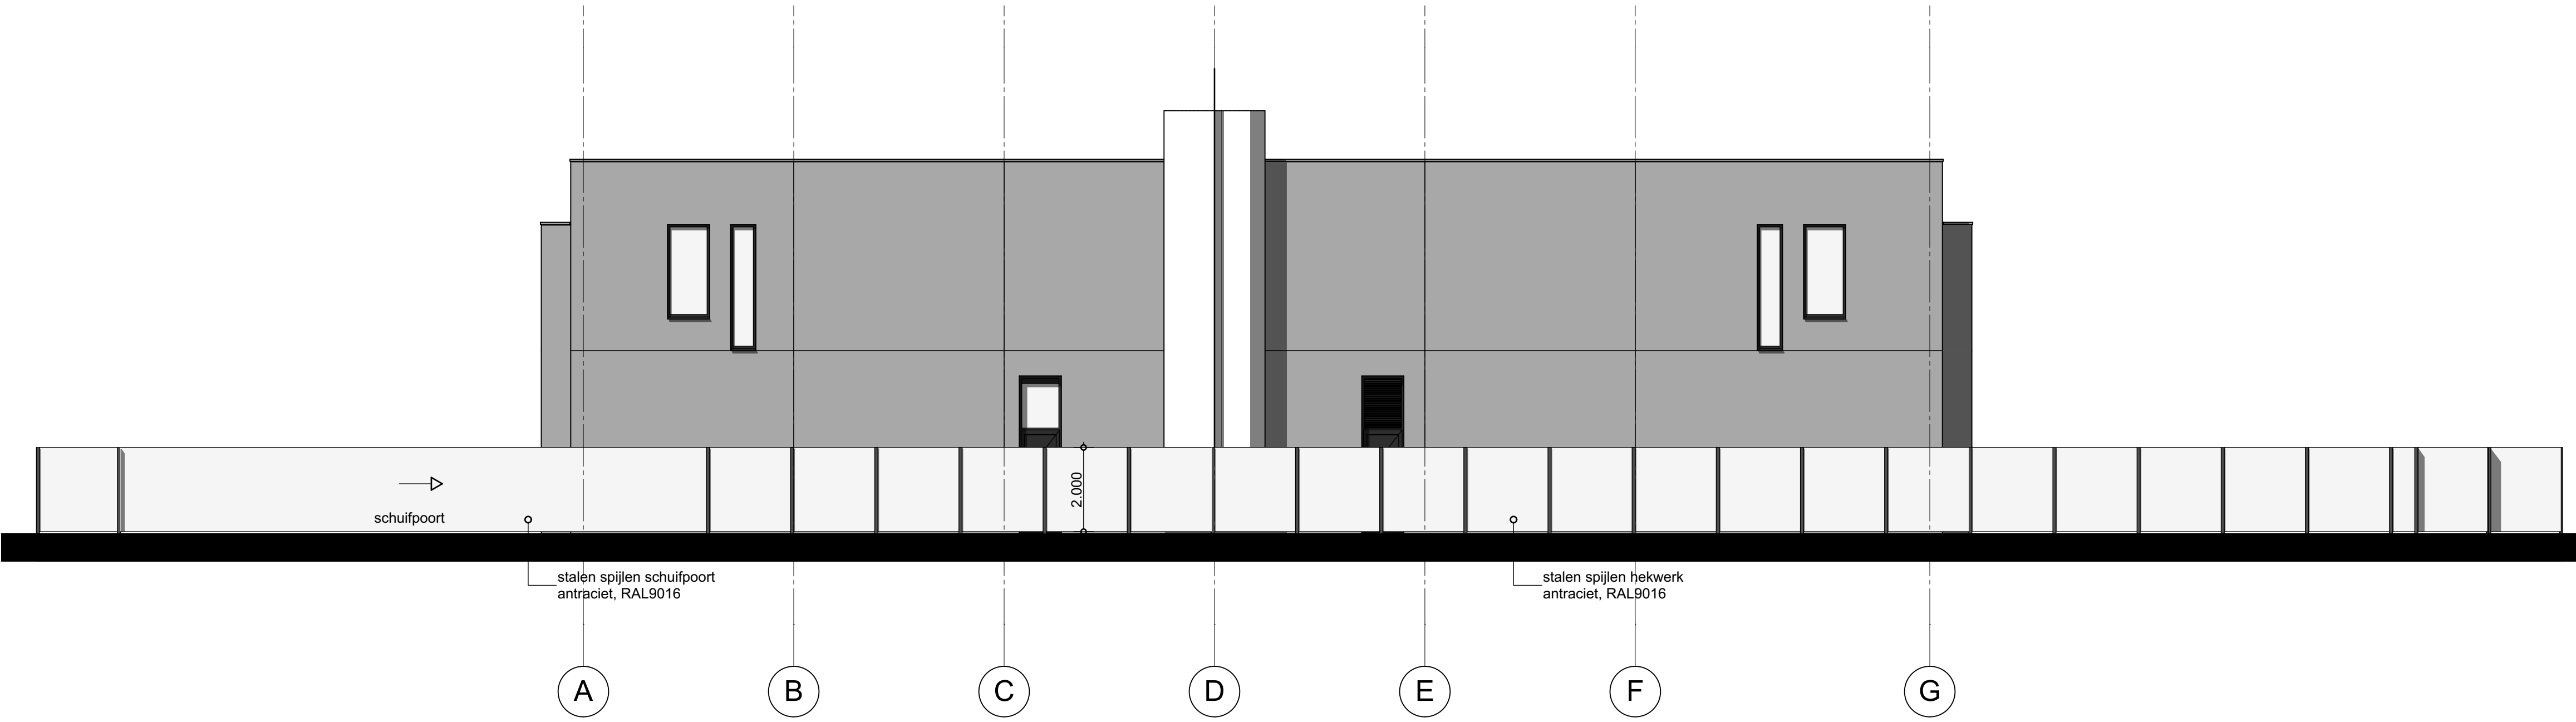

Linkergevel hekwerk



Aanzicht schuifpoort



Aanzicht hekwerk



Aanzicht schuifpoort

PROJECTBUREAU
Buis • Pomona IN SAMENWERKING MET
www.bregmanbouw.nl



BREGMAN
BOUWKUNDIG SPECIALISTEN

opdrachtgever Dhr. A. Braam
Noorddammerweg 87 B, 1187 ZS Amstelveen
project Bouw bedrijfsgebouw aan de Veilmeesterweg te Amstelveen
onderdeel Hekwerk
status OMGEVINGSVERGUNNING

Turfteelstraat 63
1432 GD Aalsmeer
T. 0297-521835
KvK 332 269 21
BTW NL-8111 95 806 B01
IBAN NL93 9605 0000 1149 22
E. info@bregmanbouw.nl

get. Evert Bregman
schaal 1:100
afm. AD
datum 24.09.2018
gew. 27.02.2020
bladno.