


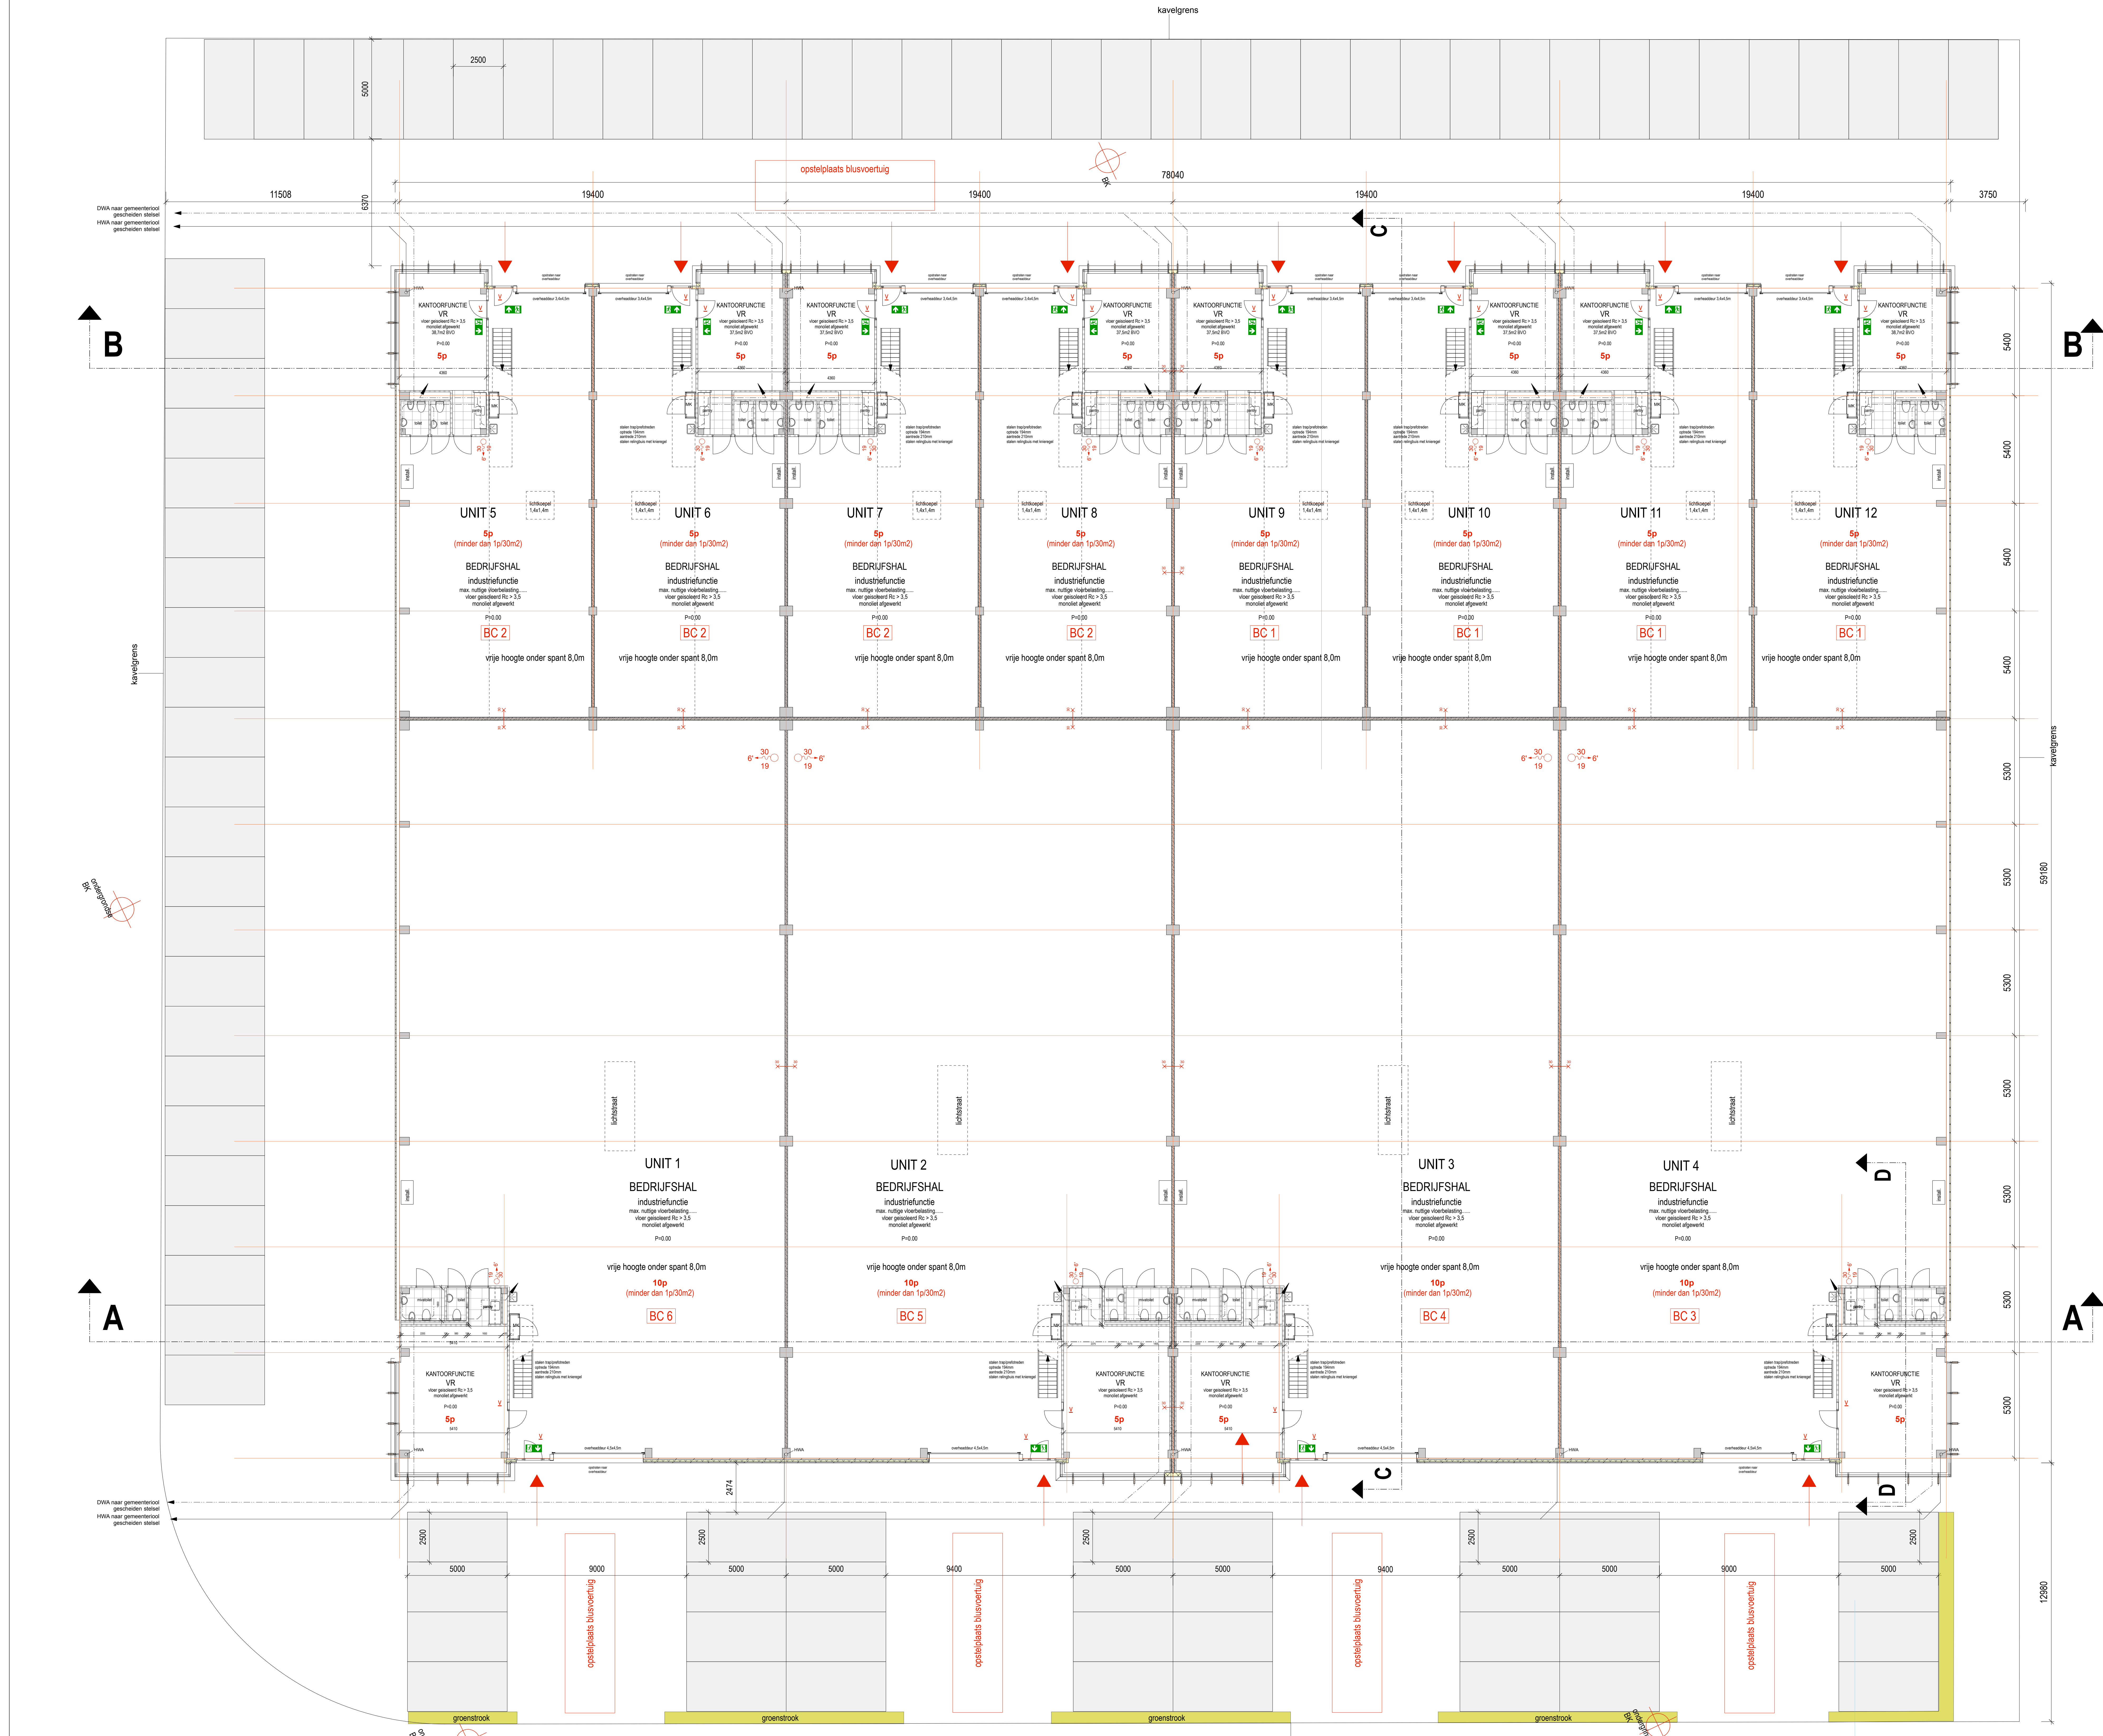

RENNOOI

- in situ beton
- prefab beton
- lichte scheidingwand (metastud)
- 250/150/100/70 mm
- kalkzandsteen 150 mm
- gotplaat gotprofiel f1p profiel
- sandwichpaneel
- isolate

watervoorname:
voor alle toiletten/keukens/ruimten geïst:
vloeren betegeld
wanden betegeld tot plafondhoogte, e.a. of BB, afst 3.5 art 3.23
wering van vuil:
alle uiterlijke afscheidingen constructies in de kanten en kanten voldoen aan het gestelde in
BB afst 3.5, art. 3.21 en 3.22

alle parly's
wanden betegeld boven aanrecht/onder bovenkasten
Geen voelplaten van kolommen in het zicht.
In kanten geen windverbanden en bevestigingsmiddelen in het zicht.
roering- en hemelwaterinstallatie zijn indicatief aangegeven
definitief ontwerp en dimensionering door installateur nader te bepalen en te overleggen.
principe:
- gescheiden afvoer HWA en DWA, aansluiting of aansluitbeoordeling naar gemeenteroel
gescheiden stelsel
GEHELE BEGANE GROND IS TOEGANKELIJKHEIDSECTOR
Alle binnendeuren (ind. toiletten) dagmaat $\geq 850\text{mm} \times 2300\text{mm}$ vrije doorgang
MVA-ketel (1.65x2.20m)

- 30 resp 60min. brandwerende constructie
- 30min. brandwerende en zelfsluitende functie
incl. d.g. en bovenschichten
- vluchtdoor met lospost, vanuit de vluchtrichting zonder sleutel te openen
met vluchtwegafsluiting, sluiting voldoet aan NEN EN179
- brandlangspiegel, lengte max. 30m
1,3m3h bij gelijktijdig gebruik van 2 hopen / 100kPa
- sandwich uitgang vluchtweg vlg NEN 3011

- brandweeringang
- bluswatervoorziening:
gebruik gemaakt zal worden van in de openbare weg (BK) aanwezige bluswatervoorziening
en 1 BK op eigen terrein
positie en capaciteit in overleg met de bevoegde instanties nader te bepalen.
- voor de lichte industriefunctie is geen BMI geëist of Bijlage 1 Bouwbesluit
voor de kantoorfunctie is geen BMI geëist of Bijlage 1 Bouwbesluit ($\geq 500\text{m}^2$ en hoogte vloer $< 4.1\text{m}$)

- rookmelder
- verblifruimte
- meternuimte / afnamepunt en bemeting van elektriciteit en water
cf. BB, afst 6.2 en 6.3 resp. NEN 1010 (voor elektriciteit) en NEN 1006 (water)

BIAS
ARCHITECTEN

Maastricht 127
0173 38 00 34
www.biasarch.nl

3017 NB Rotterdam
010 28 00 34
www.biasarch.nl

PROJECT

Amstelveen
Keurmeesterstraat
Begane Grond

ONDERWERP

Begane Grond

PROJECTNR

WISZINGEN

1 14/07/20

2 27/2/2020

3 14/09/20

DAATUM


12 mei 2020

SCHAAL

1:100

NUMMER

BG 100 03

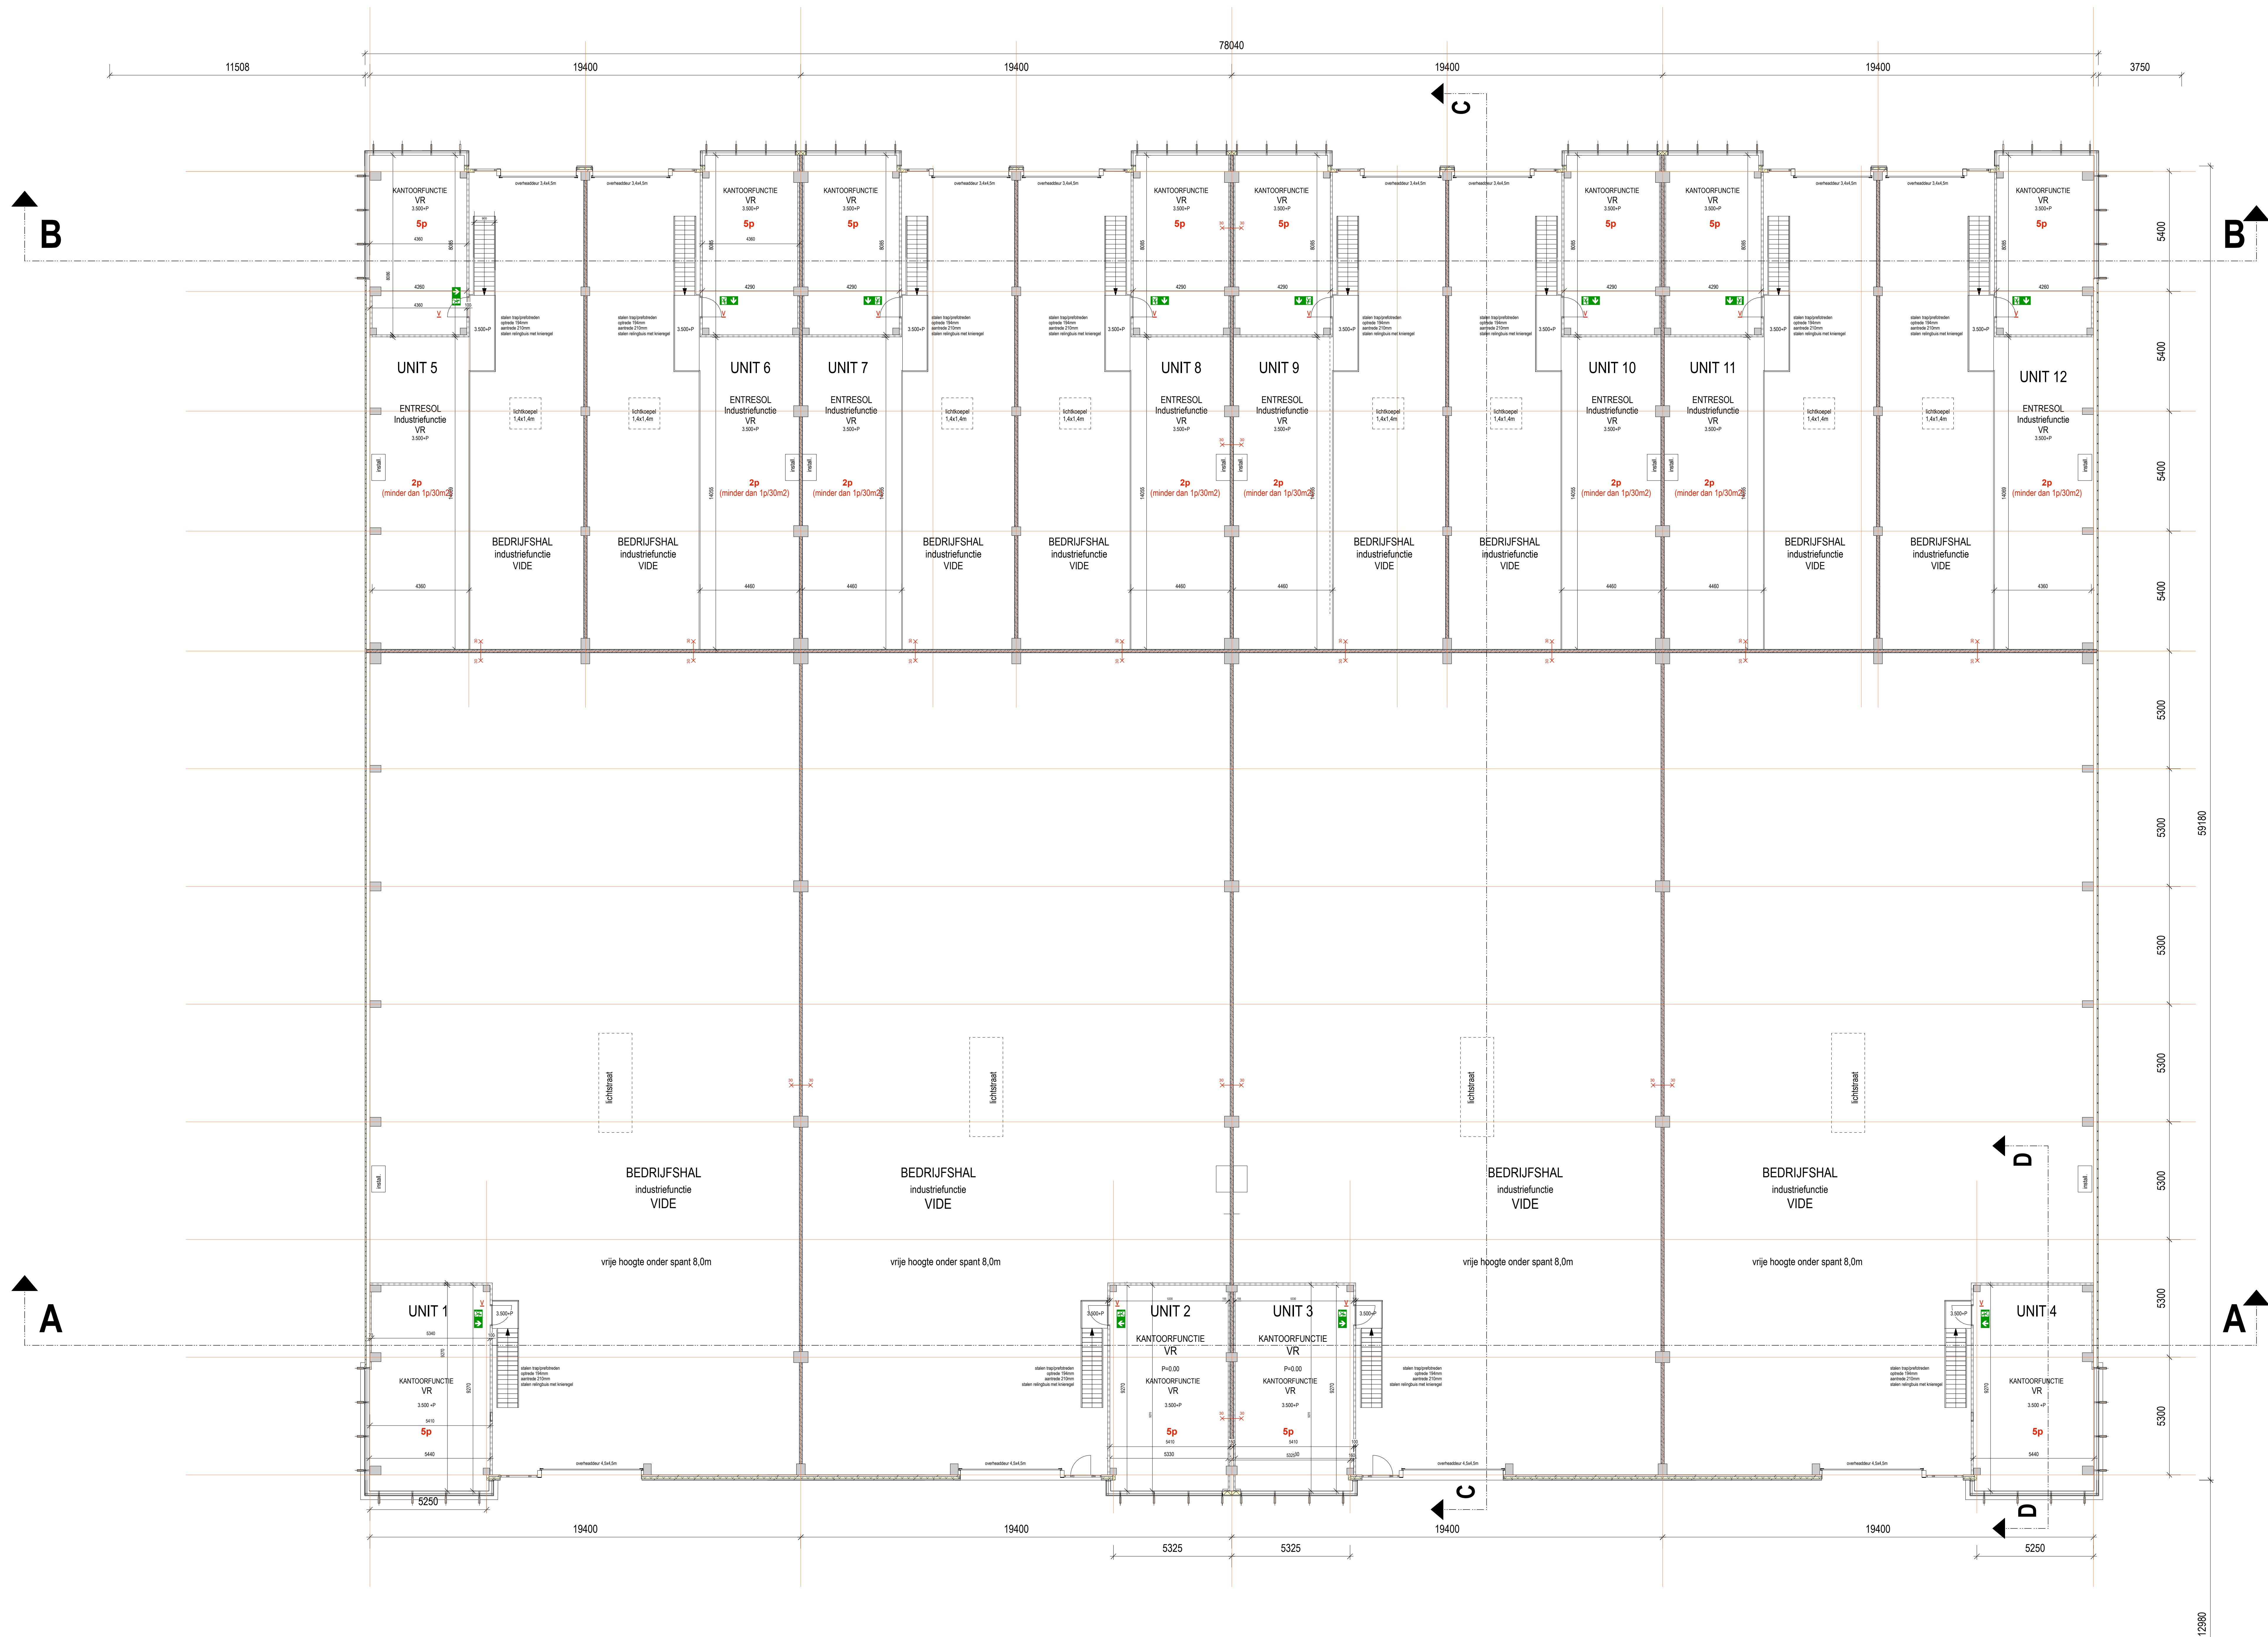

RENNOOI

- in-situ beton
- prefab beton
- lichte scheidingwand (metaleetud)
- 250/150/100/70 mm
- kalssandsteen 150 mm
- golfsheet golfsheet fin profiel
- sandwichpaneel
- isolatie

wateropname:
voor alle toerunten/keedruimten geldt:
vloeren tegelwerk
wanden betegeld tot plafondhoogte, e.e.a. of BB. afst. 3.5 art 3.23
wering van vocht:
alle uiterlijke scheidingconstructies in de kantoren en toiletten voldoen aan het gestelde in
BB. afst. 3.5, art. 3.21 en 3.22

alle pantry's
wanden betegeld boven aanrechttoonder bovenkasten

Geen voetplaten van kolommen in het zicht.
In kantoren geen windverbanden en bevestigingsmiddelen in het zicht.

rookings- en hemelwaterinstallatie zijn indicatief aangegeven
definitief ontwerp en dimensionering door installateur nader te bepalen en te overleggen.
principe:
-- gescheiden afvoer HWA en DWA, aansluiting of aansluitverordening naar gemeenteraad
gescheiden afvoer

GEHELE BEGANE GROND IS TOEGANKELIJKHEIDSECTOR
Alle binnendeuren (ind. toelaten) dagsmat ≥ 800mm/2300mm vrije doorgang
MVA-rollet (1.65x2.20m)

- 30 resp. 60 min. brandwerende constructie
- 30 min. brandwerende en zelfsluitende functie
incl. af- en boventicht
- vluchtover met toepast, vanuit de vluchtrichting zonder sleutel te openen
met vluchtwegverdunding, sluiting voldoet aan NEN EN1779
- brandslanghaspel, lengte max. 20m
1,3m3h bij gelijktijdig gebruik van 2 haspels / 1000Pa

UIT
aanduiding uitgang vluchtweg vlgv NEN 3011

brandweeringang


bluswatervoorziening:
gebruik gemaakt zal worden van in de openbare weg (BK) aanwezige bluswatervoorziening
en 1 BK op eigen terrein
positie en capaciteit in overleg met de bevoegde instanties nader te bepalen.

voor de lichte industriefunctie is geen BM gesteld of Bijlage 1 Bouwbesluit
voor de kantoorfunctie is geen BM gesteld of Bijlage 1 Bouwbesluit (≤ 500m2 en hoogte vloer < 4,1m+)

R
ruokmeider

VR
verbruiksruimte

MK
meterkast / afnamepunt en bemeting van elektriciteit en water
cf. BB. afst. 6.2 en 6.3 resp. NEN 1010 (voor elektriciteit) en NEN 1006 (water)

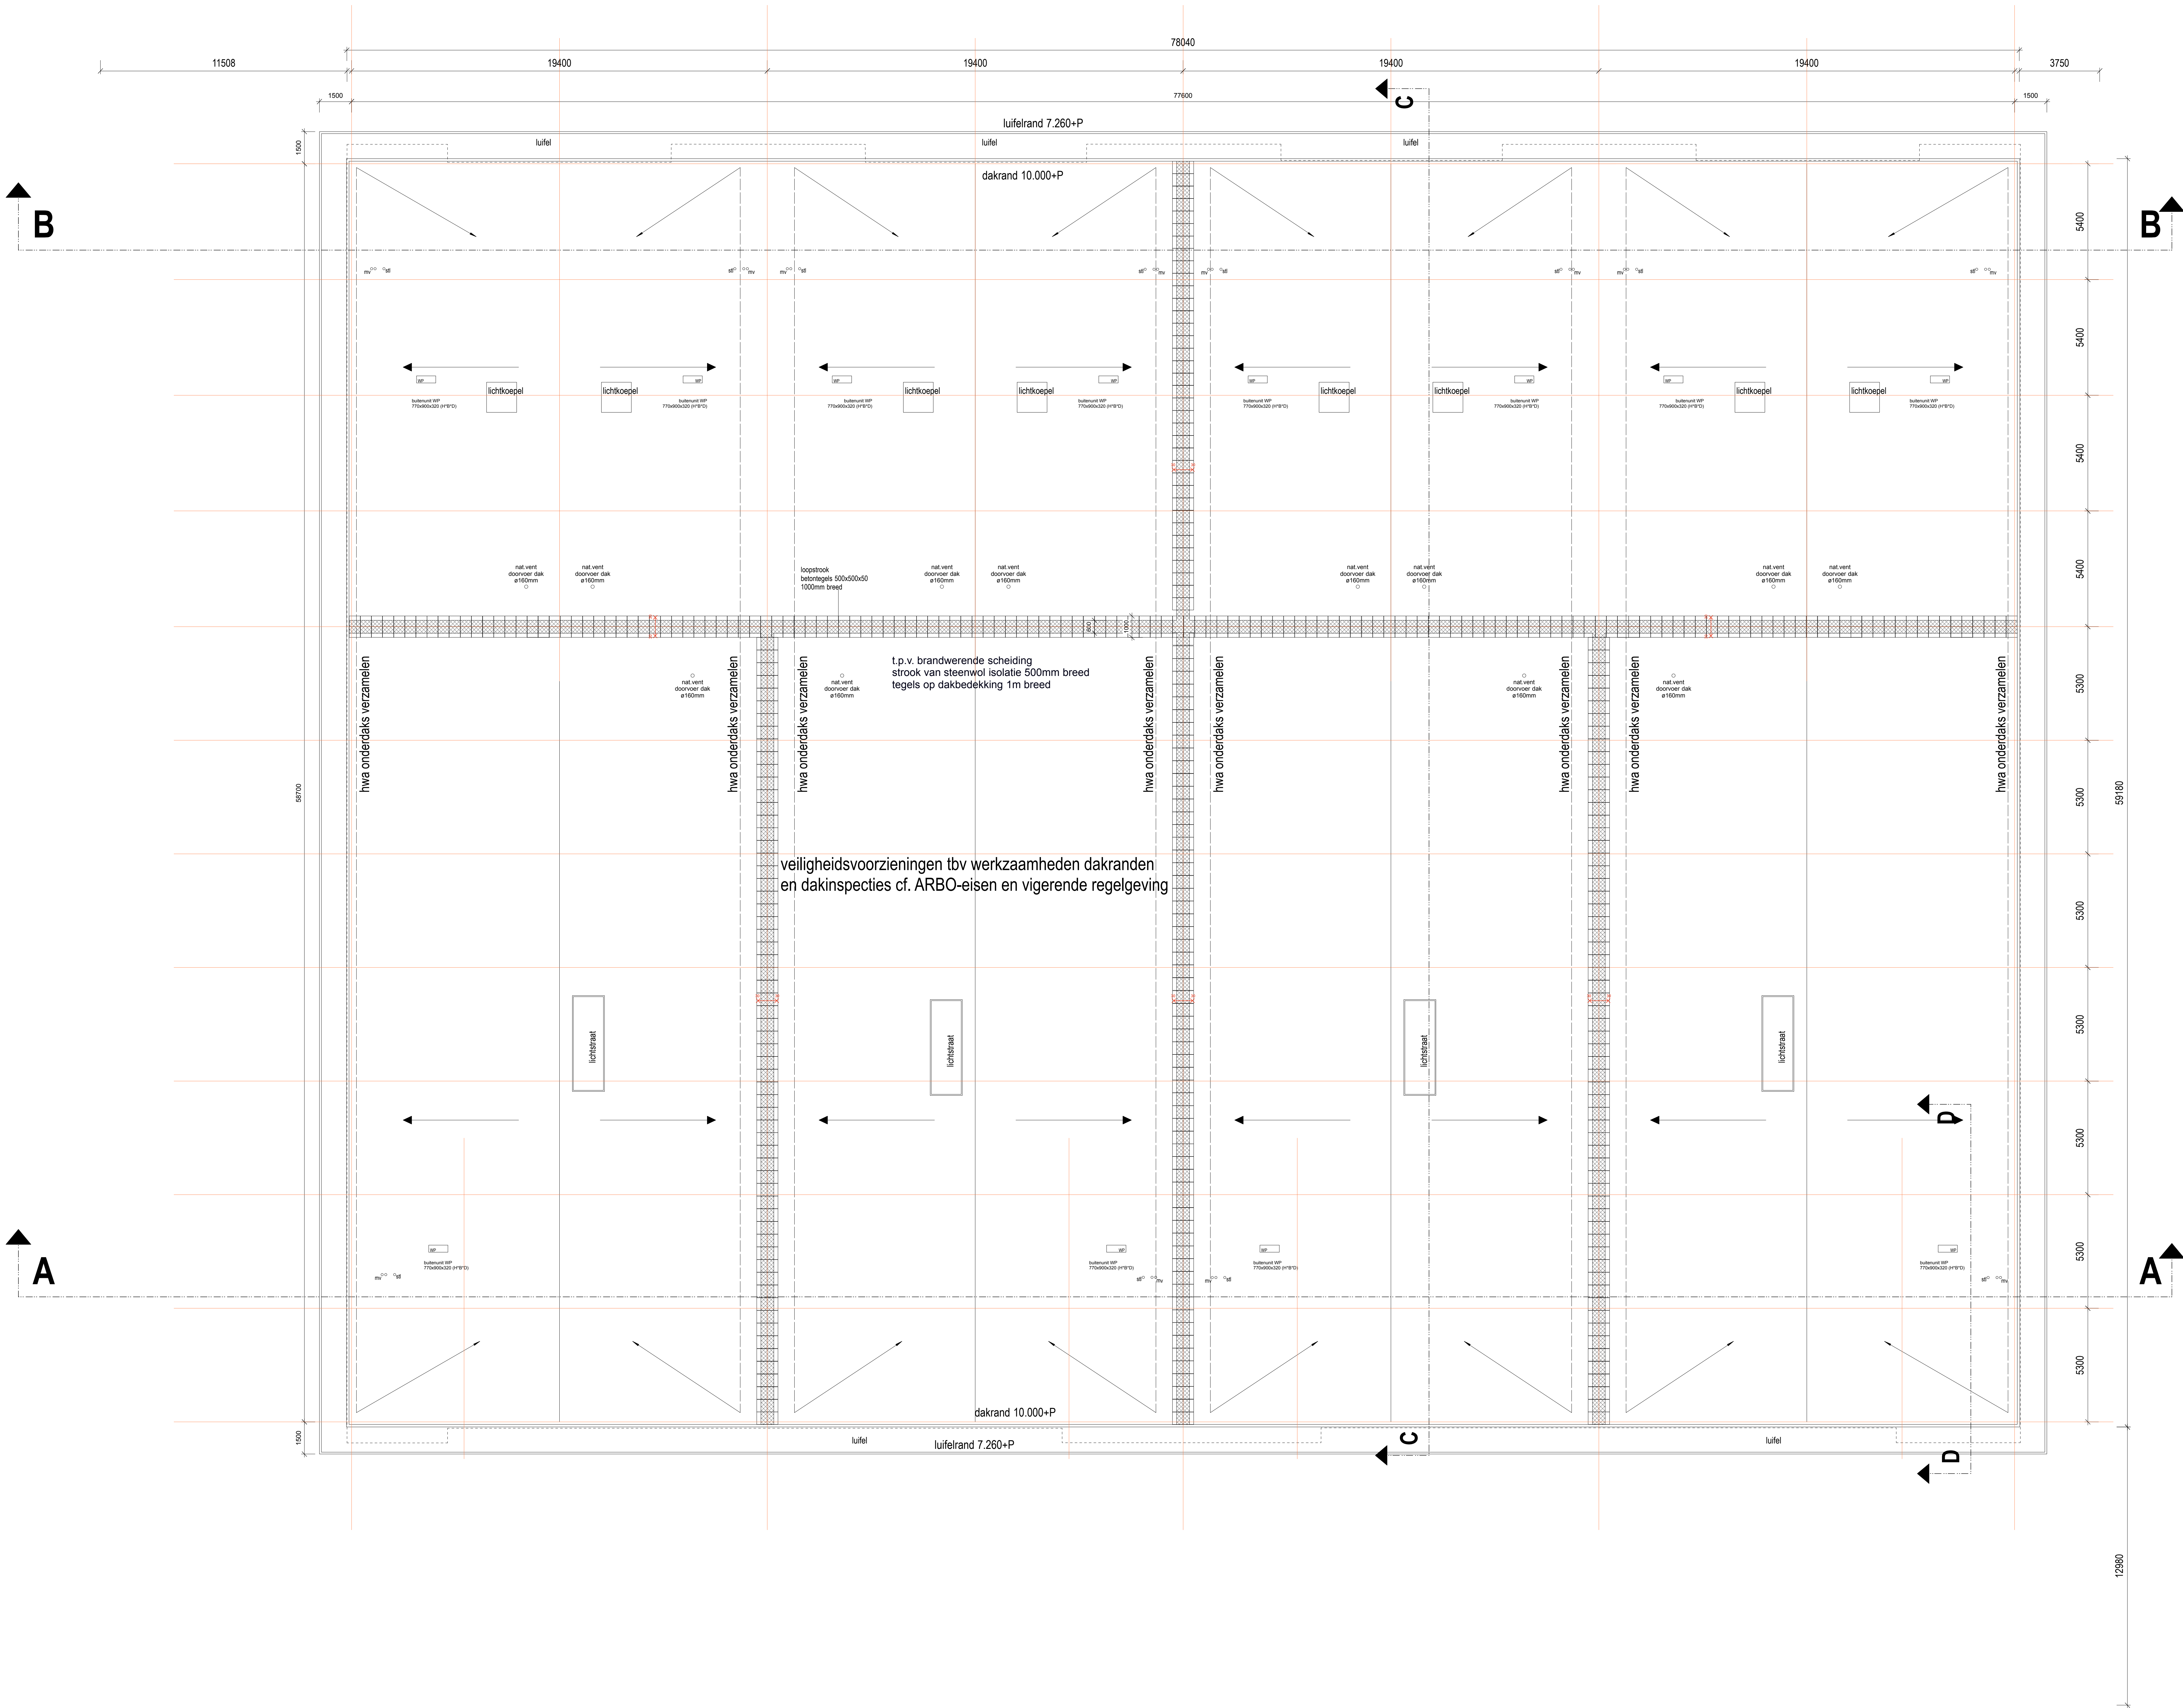

RENVOOI

- in-situ beton
- prefab beton
- lichte scheidingwand (metastud) 250/150/100/70 mm
- kalkzandsteen 150 mm
- golfplaat golfprofiel fijn profiel
- sandwichpaneel
- isolatie

wateropname:
voor alle toiletten/keukenruimten gest. :
vloeren tegelwerk
wanden betegeld tot plafondhoogte, e.e.a. of BB. afs 3.5 en 3.23
wering van vuucht:
alle uitwendige scheidingconstructies in de kantoren en toiletten voldoen aan het gestelde in
BB. afs 3.5, art. 3.21 en 3.22

alle pantry's
wanden betegeld boven aanrecht/onder bovenkasten
Geen voelplaten van kolommen in het zicht.
In kantoren geen windverbanden en bevestigingsmiddelen in het zicht.


rookrings- en hemelwaterinstallatie zijn indicatief aangegeven
gedetailleerd ontwerp en dimensionering door installateur nader te bepalen en te overleggen.
principe:
gescheiden afvoer HWA en DWA, aansluiting of aansluitverordening naar gemeentelijk
gescheiden stelsel

GEHELE BEGANE GROND IS TOEGANKELIJKHEIDSECTOR
Alle binnenruimten (ind. toiletten) : dagmaat $\geq 850\text{mm} \times 2300\text{mm}$ vrije doorgang
MVA-kol (1.50x2.20m)


- 30 resp 60min. brandwerende constructie
- 30min. brandwerende en zelfsluitende functie
ind. sl. en beveiliging
- vluchtdoor met loopdeur, vanuit de vluchtrichting zonder sleutel te openen
met vluchtweg aanduiding, sluiting voldoet aan NEN EN179
- brandslanghaspel, lengte max. 33m
1,3m3h bij gelijktijdig gebruik van 2 haspels / 100kPa
- aanduiding uitgang vluchtweg vlg. NEN 3011

- brandweeringang
- bluswatervoorziening:
gebruik gemaakt zal worden van in de openbare weg (BK) aanwezige bluswatervoorziening
en 1 BK op eigen terrein
positie en capaciteit in overleg met de bevoegde instanties nader te bepalen.
voor de lichte industriefunctie is geen BMI gesteld of Bijlage 1 Bouwbesluit
voor de kantoorfunctie is geen BMI gesteld of Bijlage 1 Bouwbesluit ($\leq 500\text{m}^2$ en hoogte vloer $< 4,1\text{m}$)
- rookmelder
- VR verbruikruimte
- metarmatuur / afnamepunt en bemeting van elektriciteit en water
cf. BB. afs 6.2 en 6.3 resp. NEN 1010 (voor elektriciteit) en NEN 1006 (water)




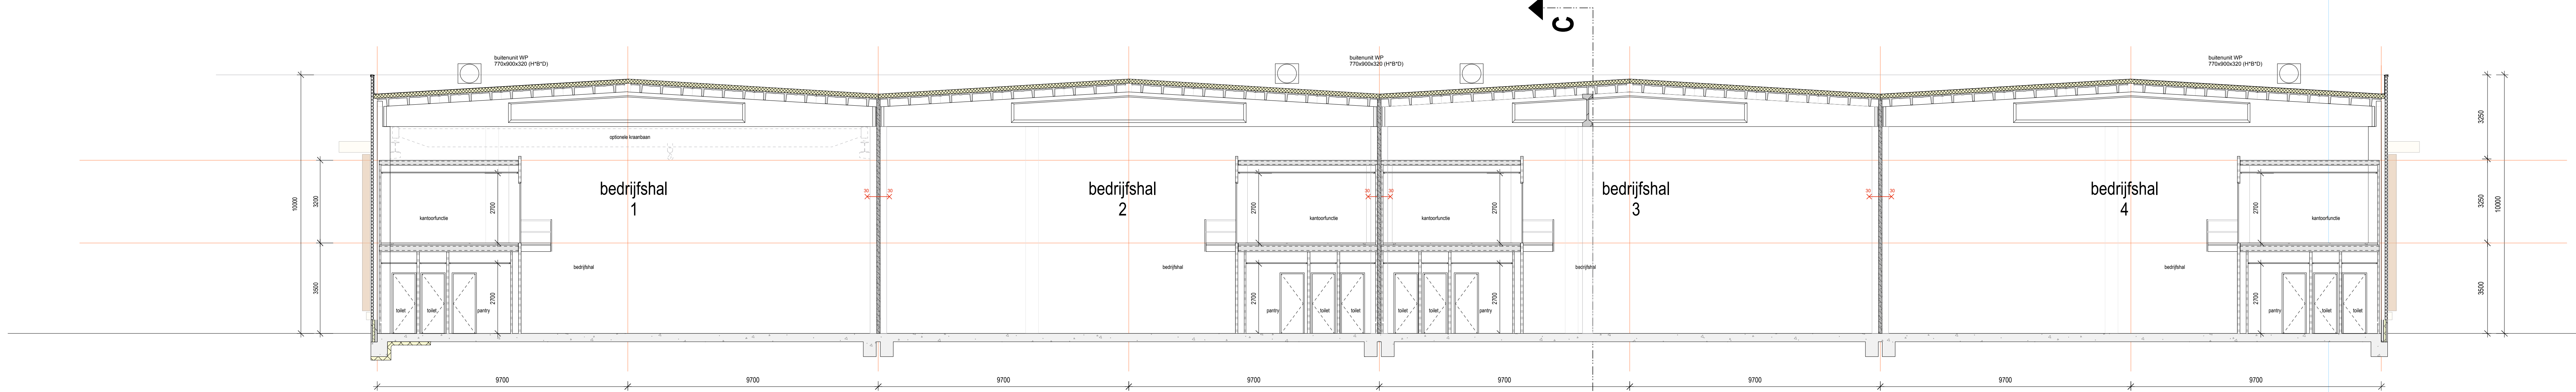


Doorsnede A-A
schaal 1:100

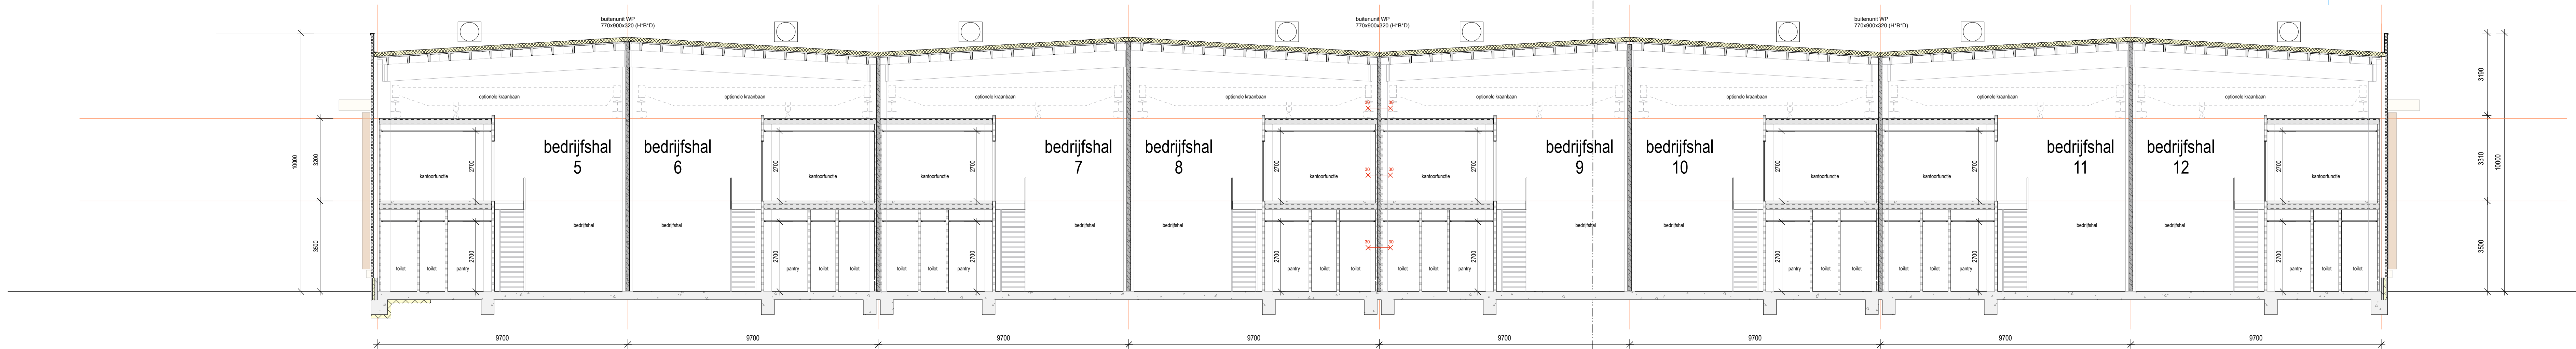


Doorsnede B-B
schaal 1:100

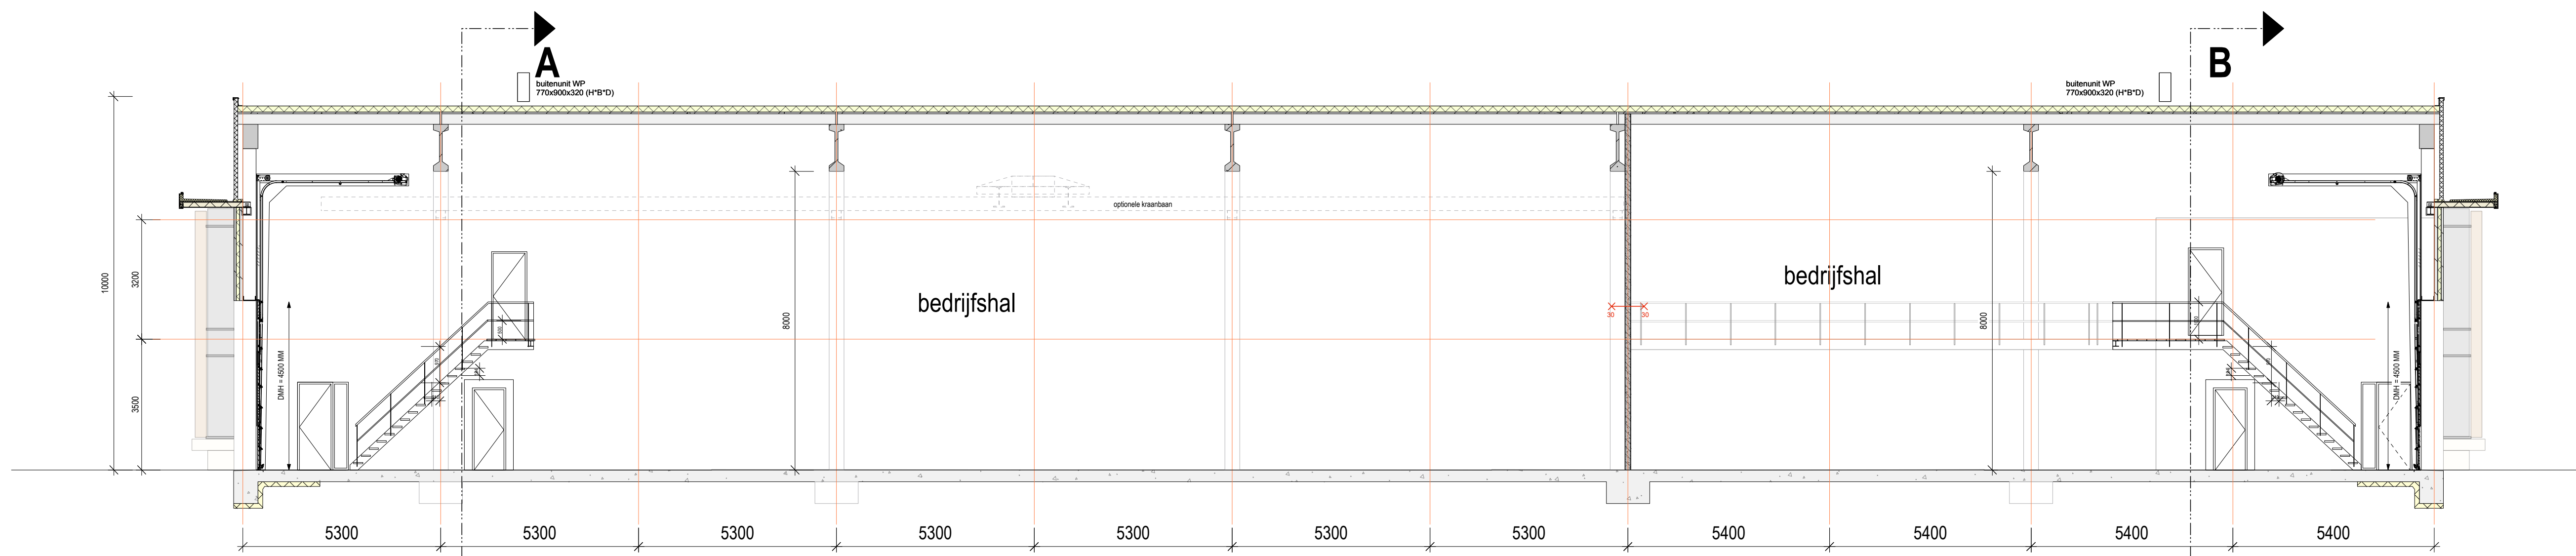


Doorsnede C-C
schaal 1:100

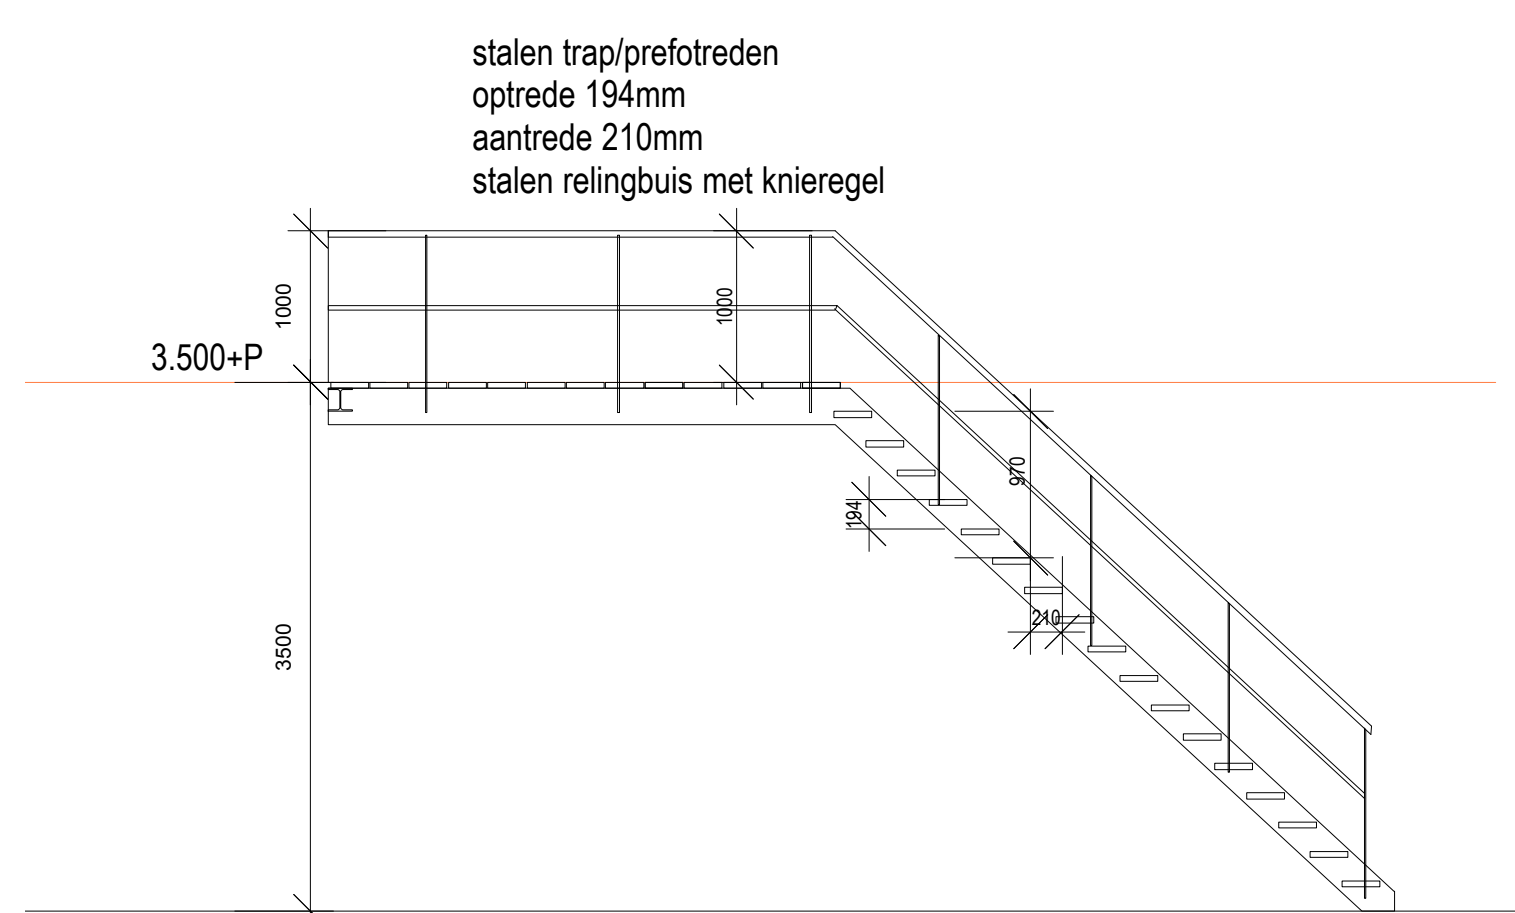

Doorsnede trap
unit 5 t/m 12
schaal 1:50

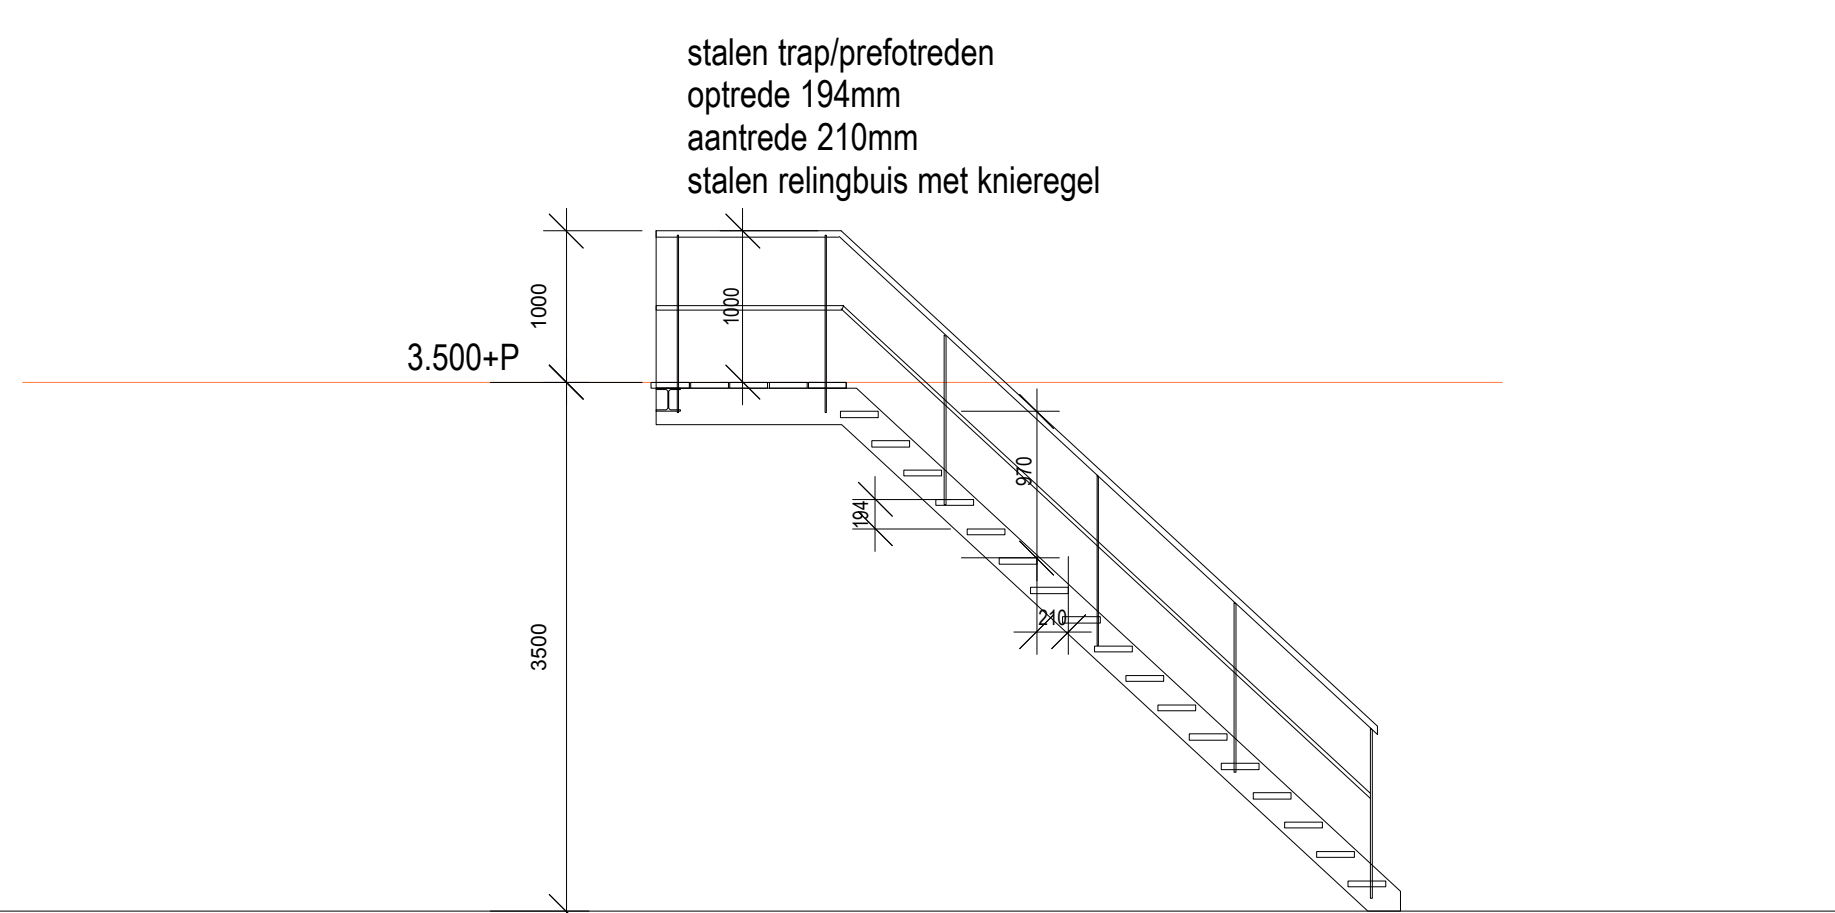

Doorsnede trap
unit 1 t/m 4
schaal 1:50

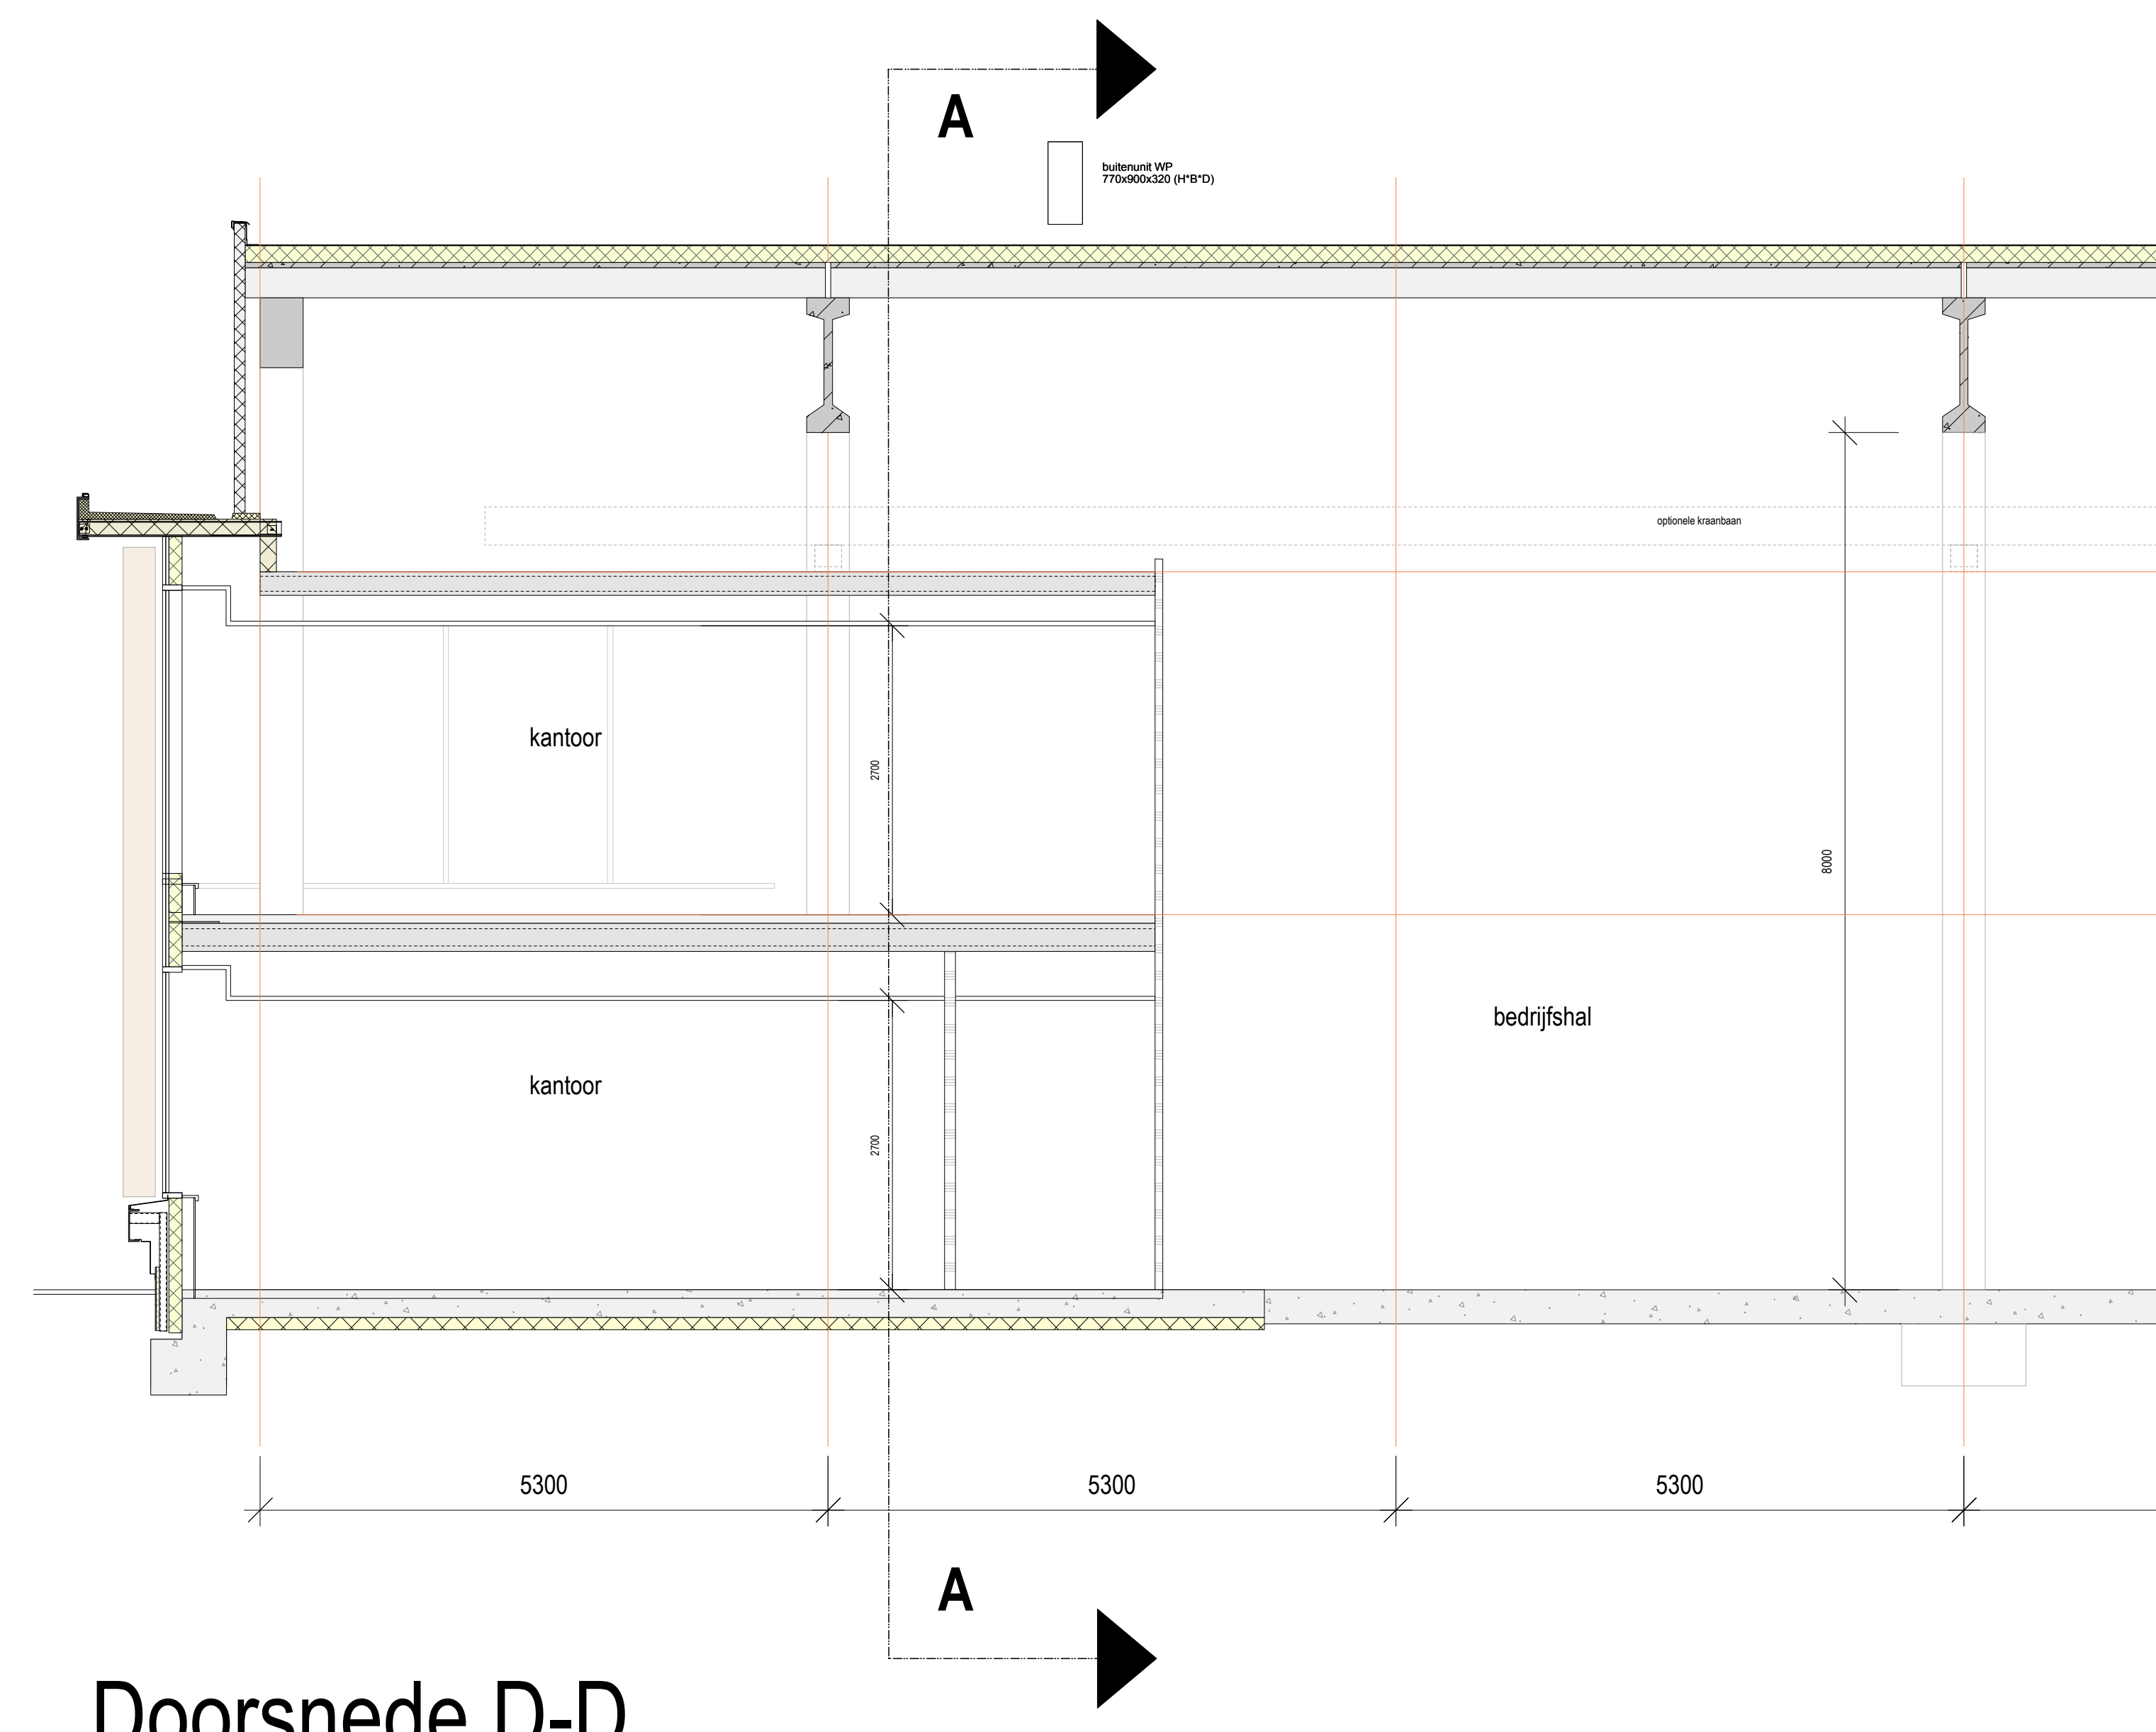

Doorsnede D-D
schaal 1:50

RENNOOI

- in-situ beton
- prefab beton
- lichte scheidingswand (metastud)
- 250/150/100/70 mm
- kalkzandsteen 150 mm
- gipsplaat gipsplaat fin profiel
- sandwichpaneel
- isolate

wateropname:
voor alle toiletten/bedruimten geldt:
vloeren tegelwerk
worden betegeld tot plafondhoogte, e.e.a. of BB. afst 3.5 en 3.23
wering van vocht:
alle uiterlijke scheidingenconstructies in de kantoren en toiletten voldoen aan het gestelde in
BB afst 3.5, en 3.21 en 3.22

alle pantry's
worden betegeld boven aanrecht/onder bovenkasten

Geen voetplaten van kolommen in het zicht.
In kantoren geen windverbanden en bevestigingsmiddelen in het zicht.

roerings- en hemelwaterinstallatie zijn indicatief aangegeven
definitief ontwerp en dimensionering door installateur nader te bepalen en te overleggen.
principes:
- gescheiden afvoer HWA en DWA, aansluiting of aansluitverandering naar gemeentelijk
gescheiden stelsel

GEHELE BEGANE GROND IS TOEGANKELIJKHEIDSECTOR
Alle binnendeuren (incl. toiletten) dagvaart ≥ 800mm/2300mm vrije doorgang
MVA-toilet (1.65x2.20m)

30 resp 60min. brandwerende constructie

30min. brandwerende en zelfsluitende functie
incl. zij- en bovenlichten

vluchtdoor met toepast, vanuit de vluchtrichting zonder sleutel te openen
met vluchtweg aanduiding, sluiting voldoet aan NEN EN179

brandangaspeel, lengte max. 30m
1.3m3h bij gelijktijdig gebruik van 2 haspels / 100kPa

aanduiding uitgang vluchtweg volgens NEN 3011

brandweeringang

bluswatervoorziening
gebruik gemaakt zal worden van in de openbare weg (BK) aanwezige bluswatervoorziening
en 1 BK op eigen terrein


positie en capaciteit in overleg met de bevoegde instanties nader te bepalen.

voor de lichte industriefunctie is geen BML gesteld of Bijlage 1 Bouwbesluit
voor de kantoorfunctie is geen BML gesteld of Bijlage 1 Bouwbesluit (≤ 500m2 en hoogte vloer < 4,1m)


rookmelder

verlichtingsarmatuur


meterkastje / afsluippunt en bemanning van elektriciteit en water
cf. BB. afst 6.2 en 6.3 resp. NEN 1010 (voor elektriciteit) en NEN 1006 (water)

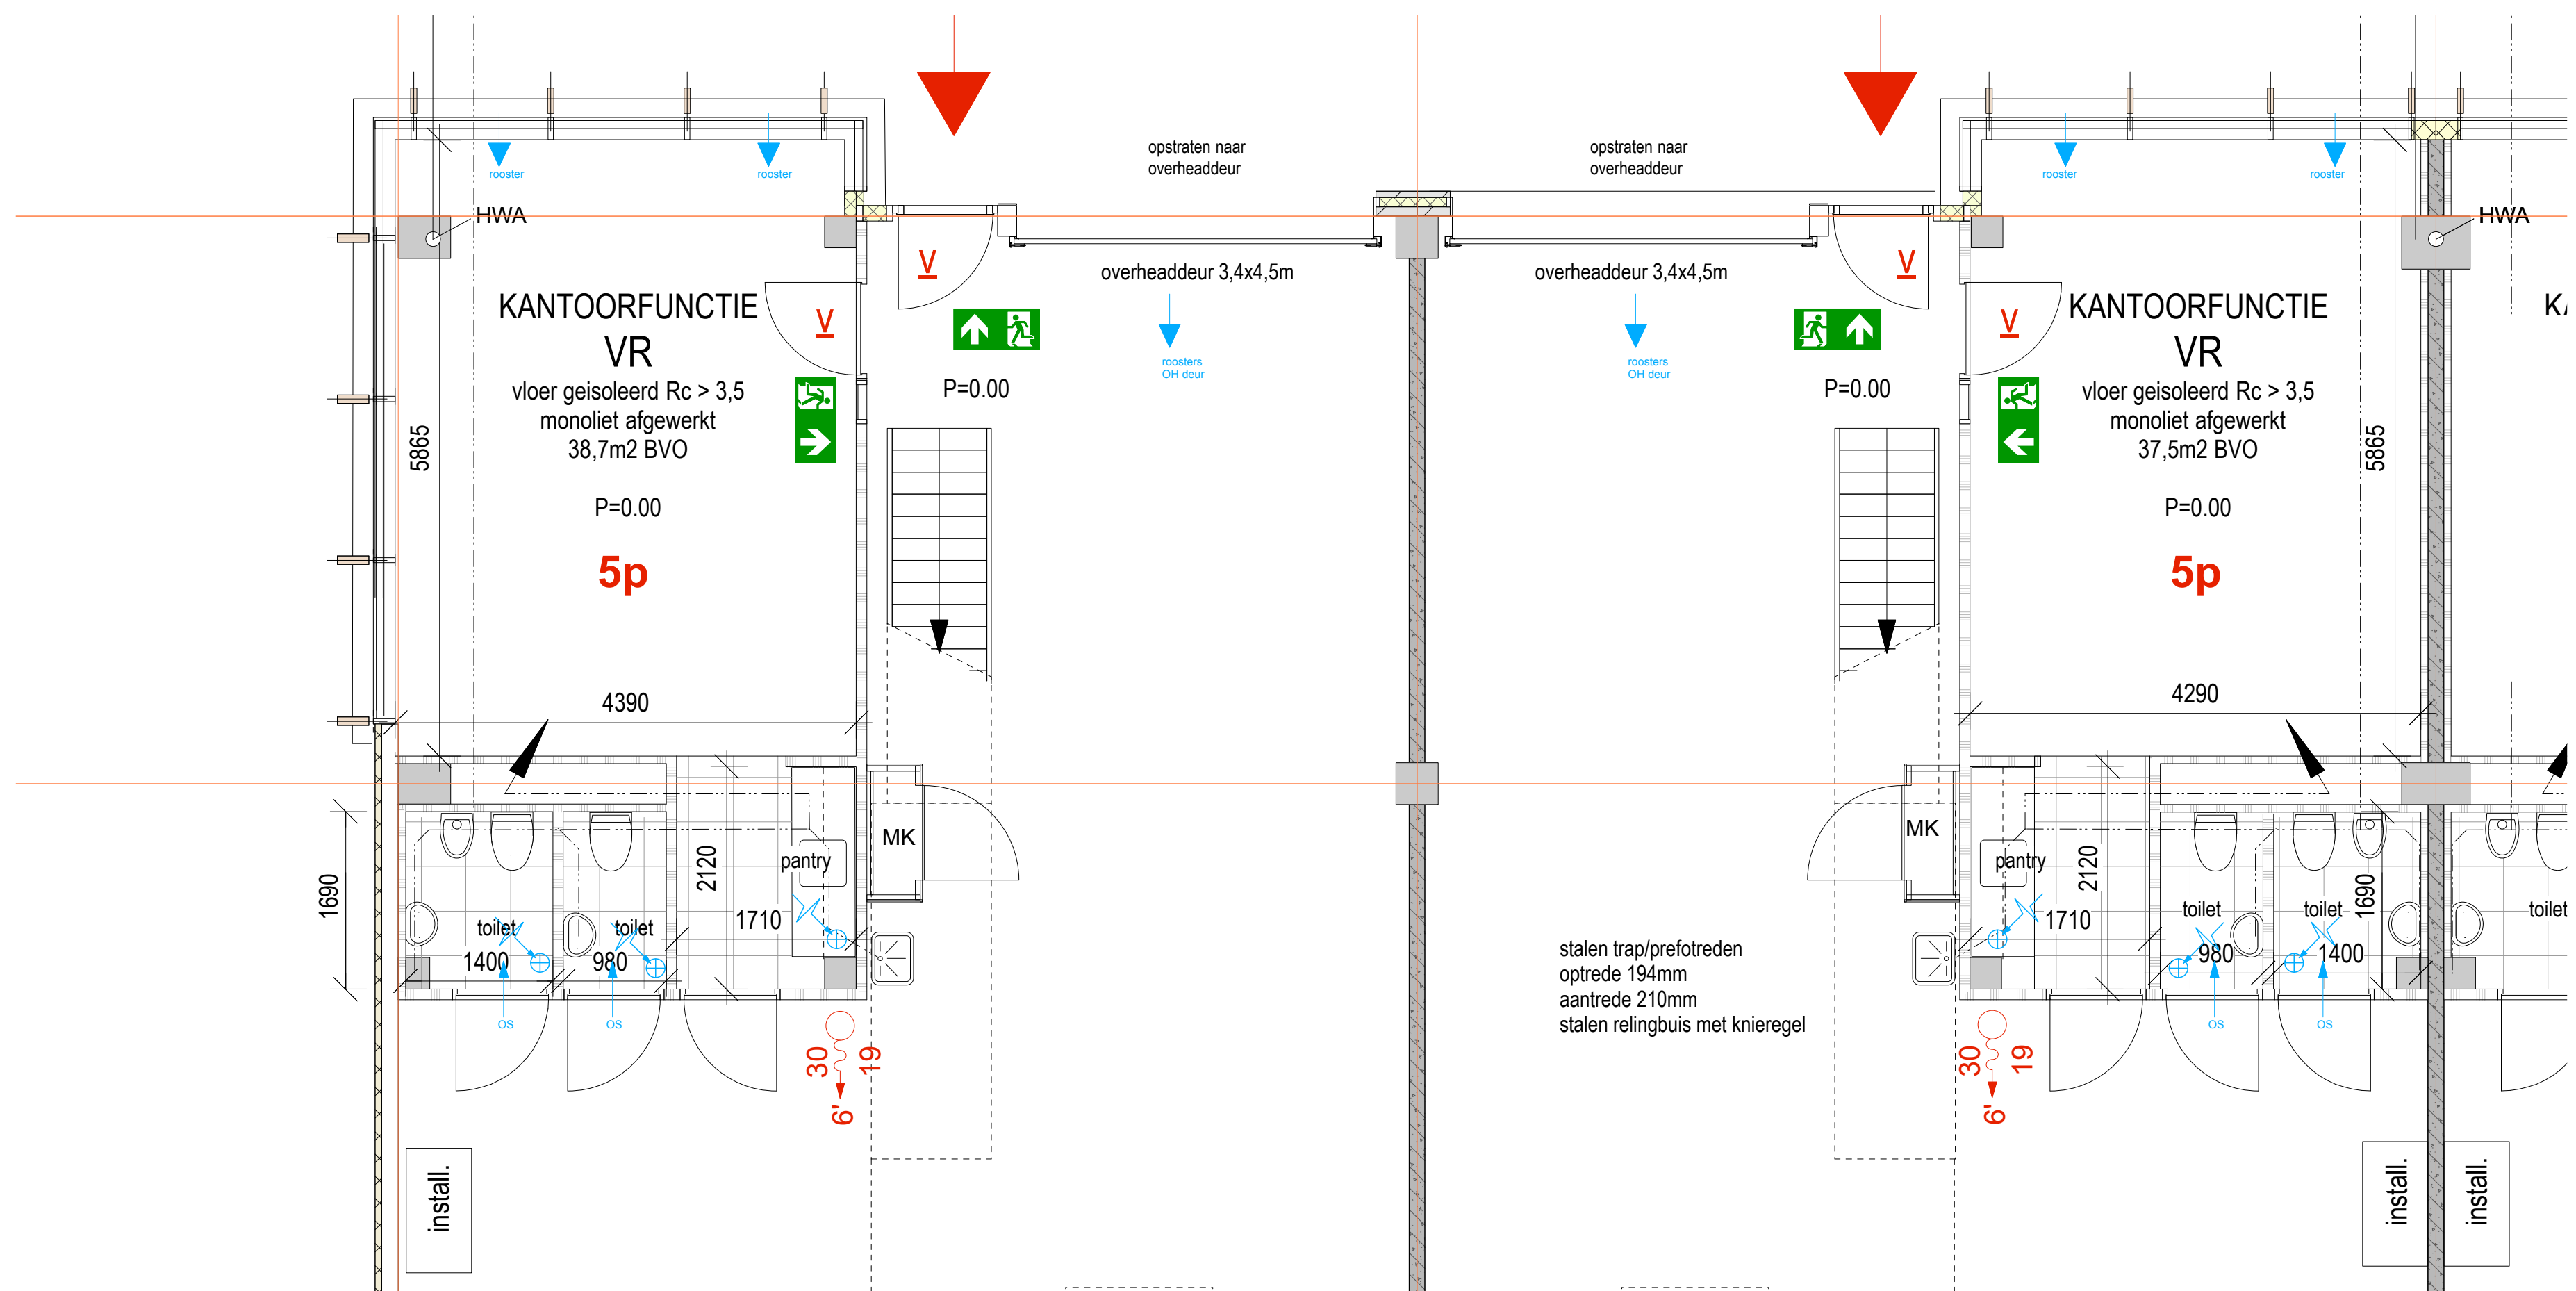


Kantoor functie - #05 en 12
begane grond

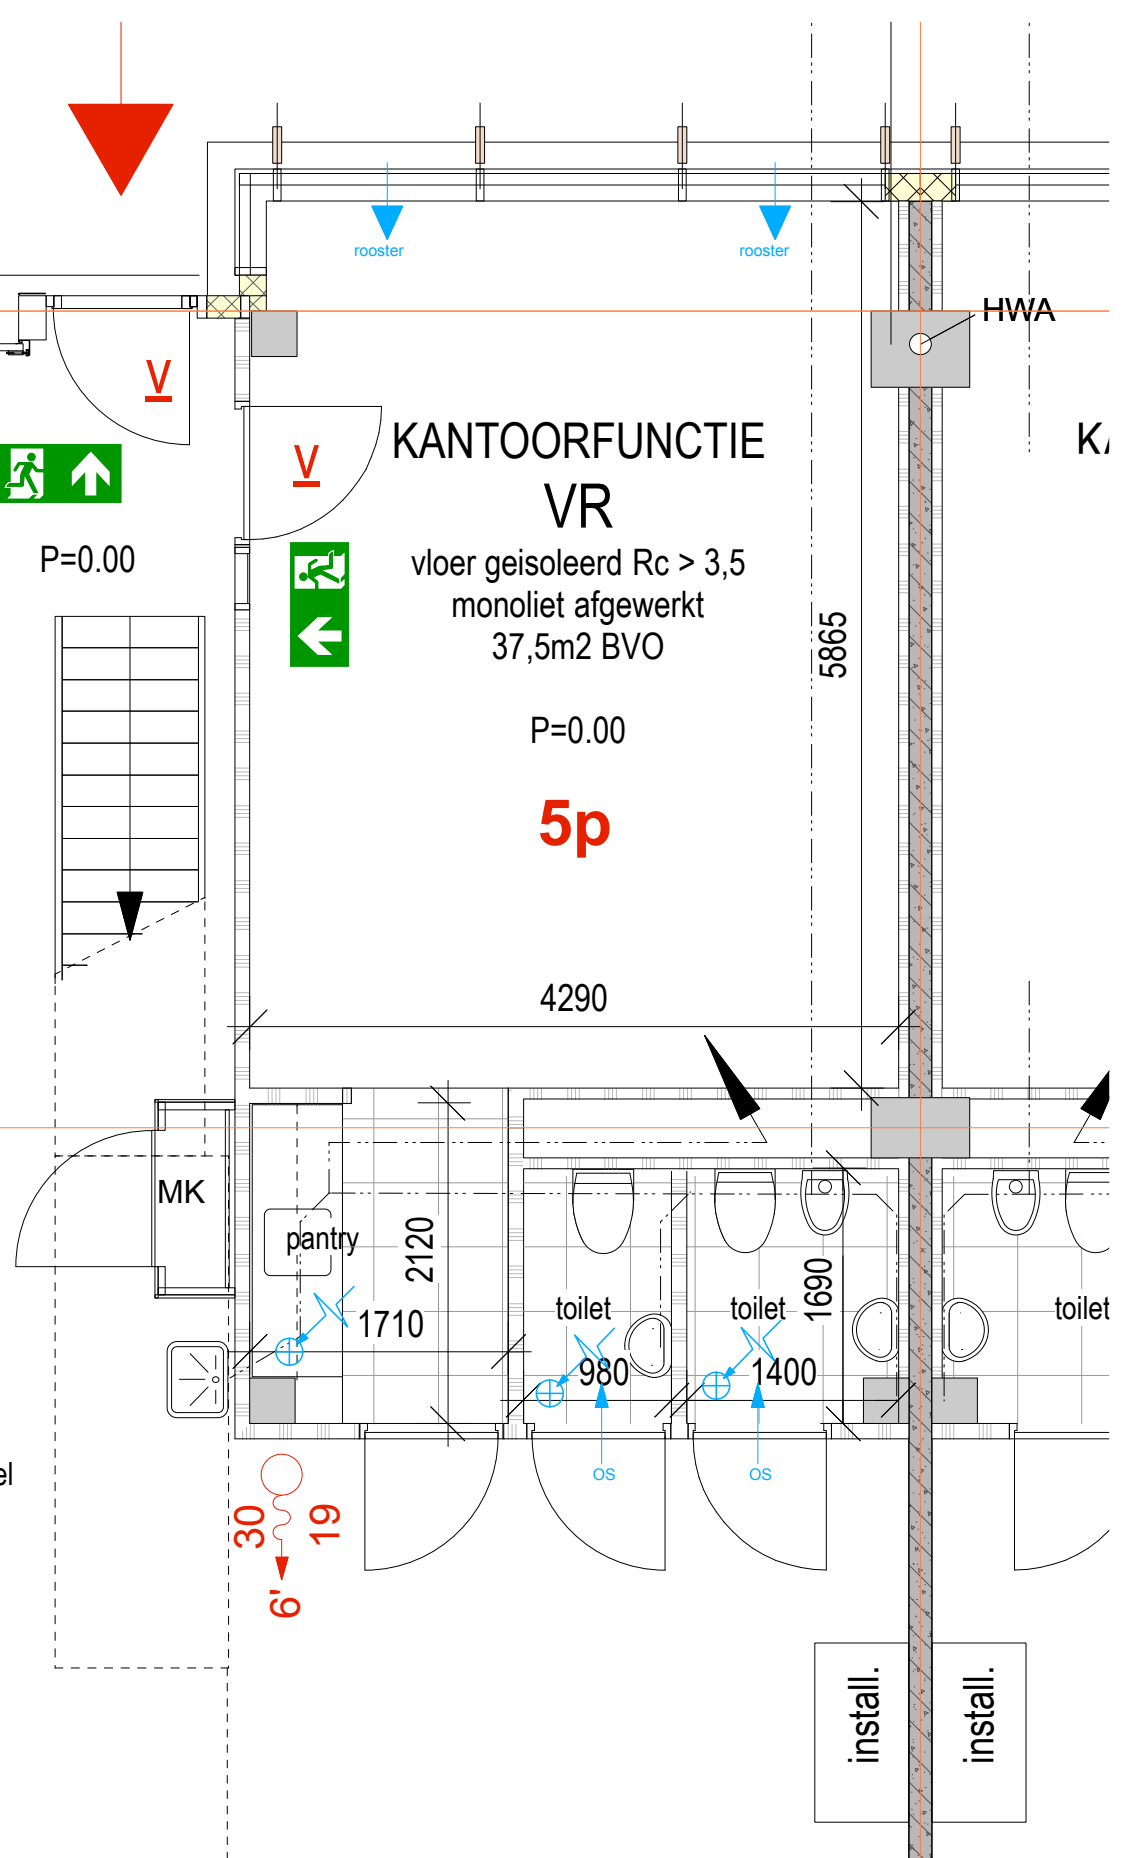


Kantoor functie - #06 t/m 11
begane grond

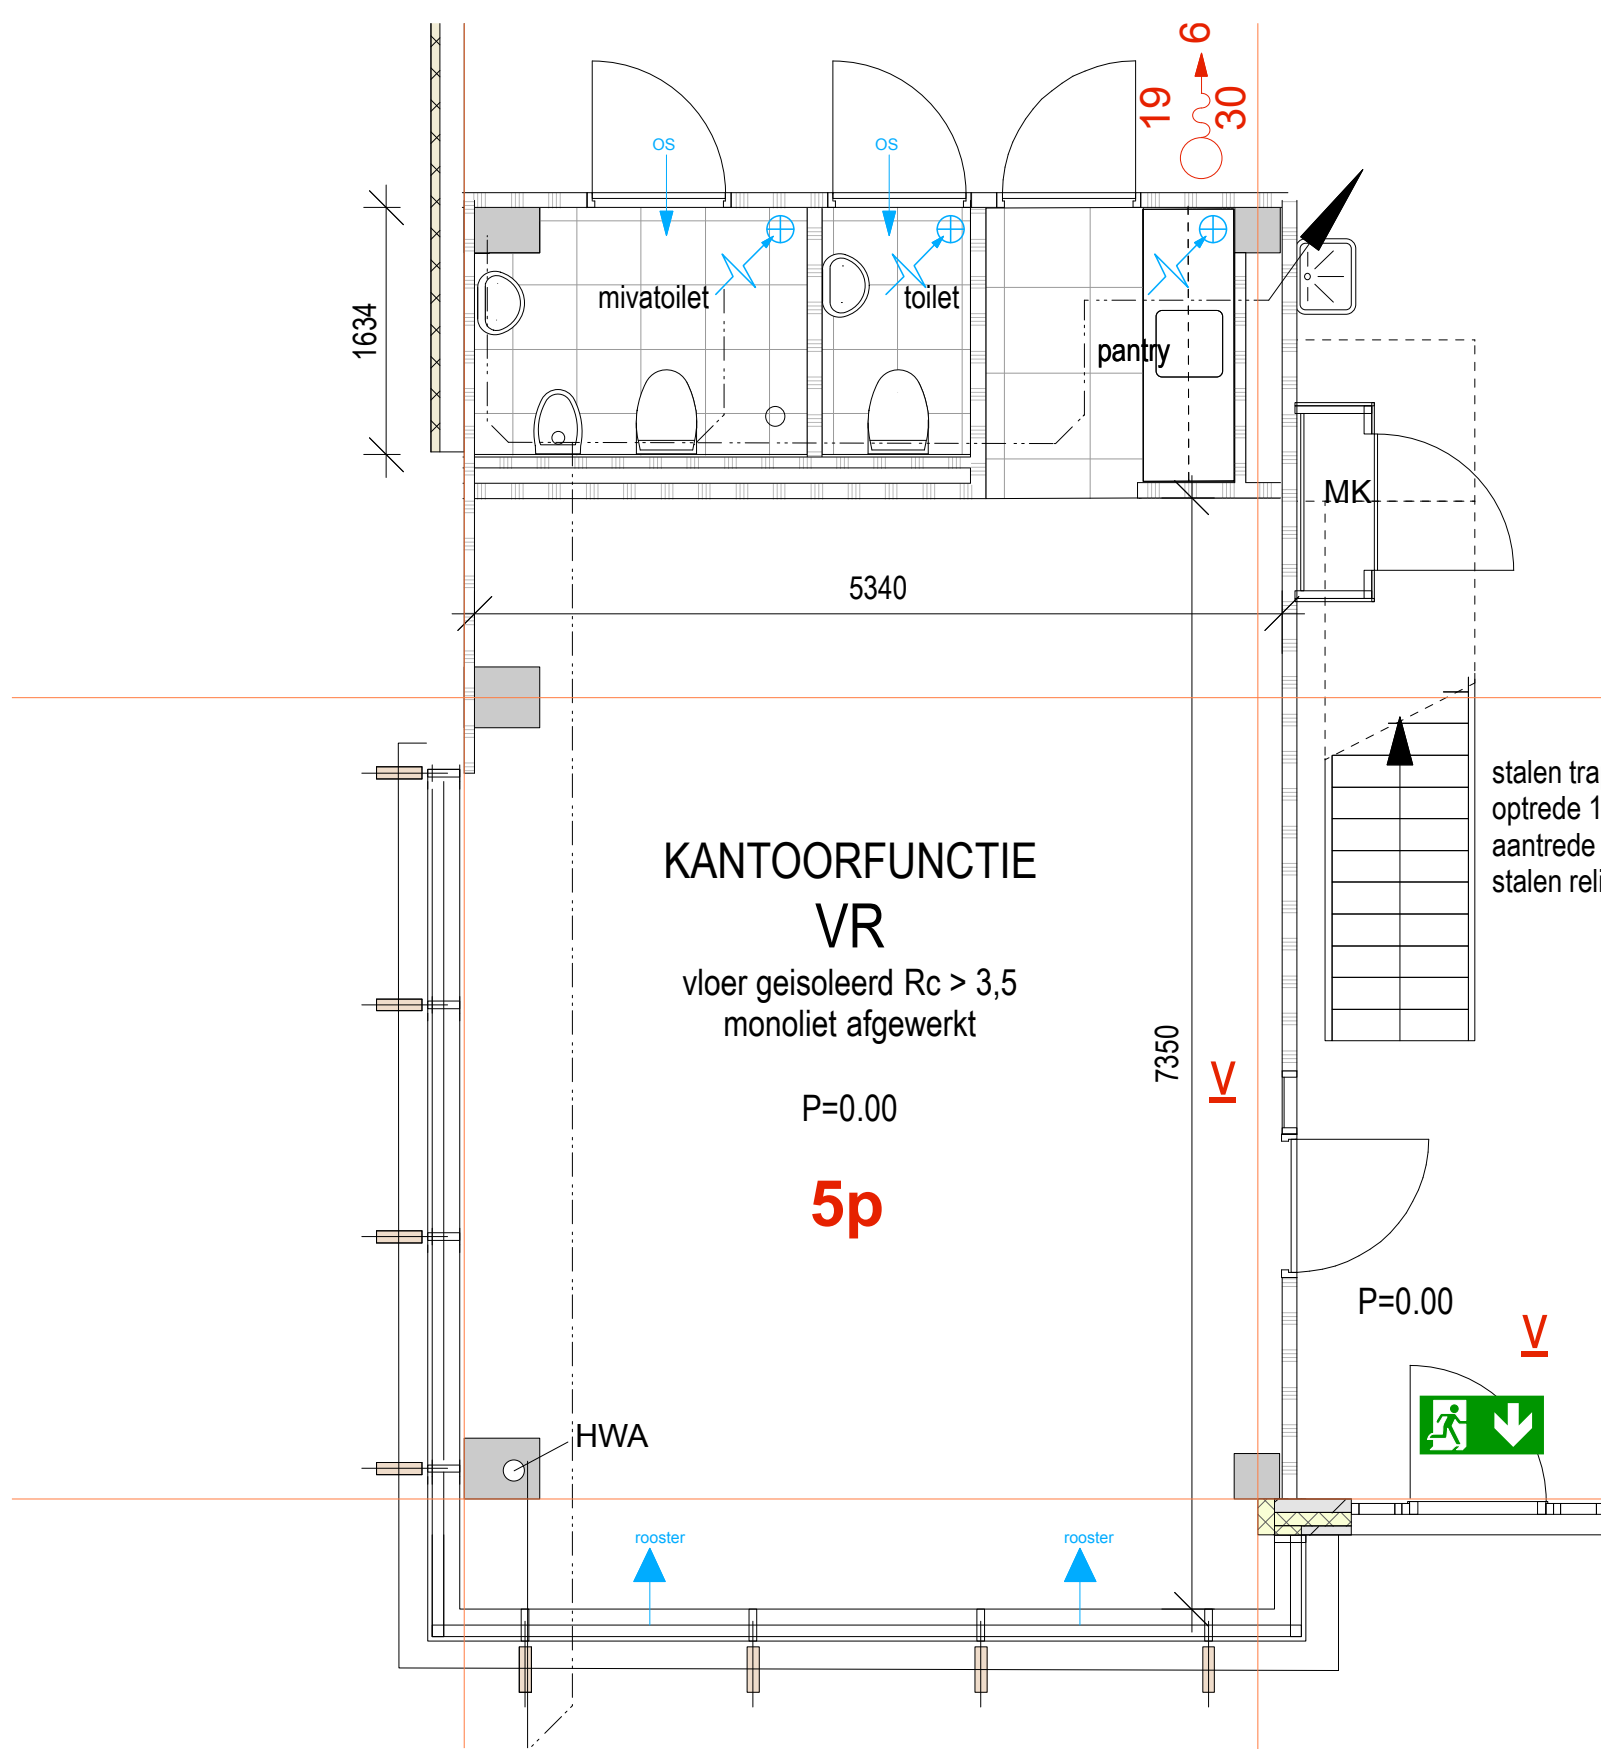


Kantoor functie - #01 en 04
begane grond

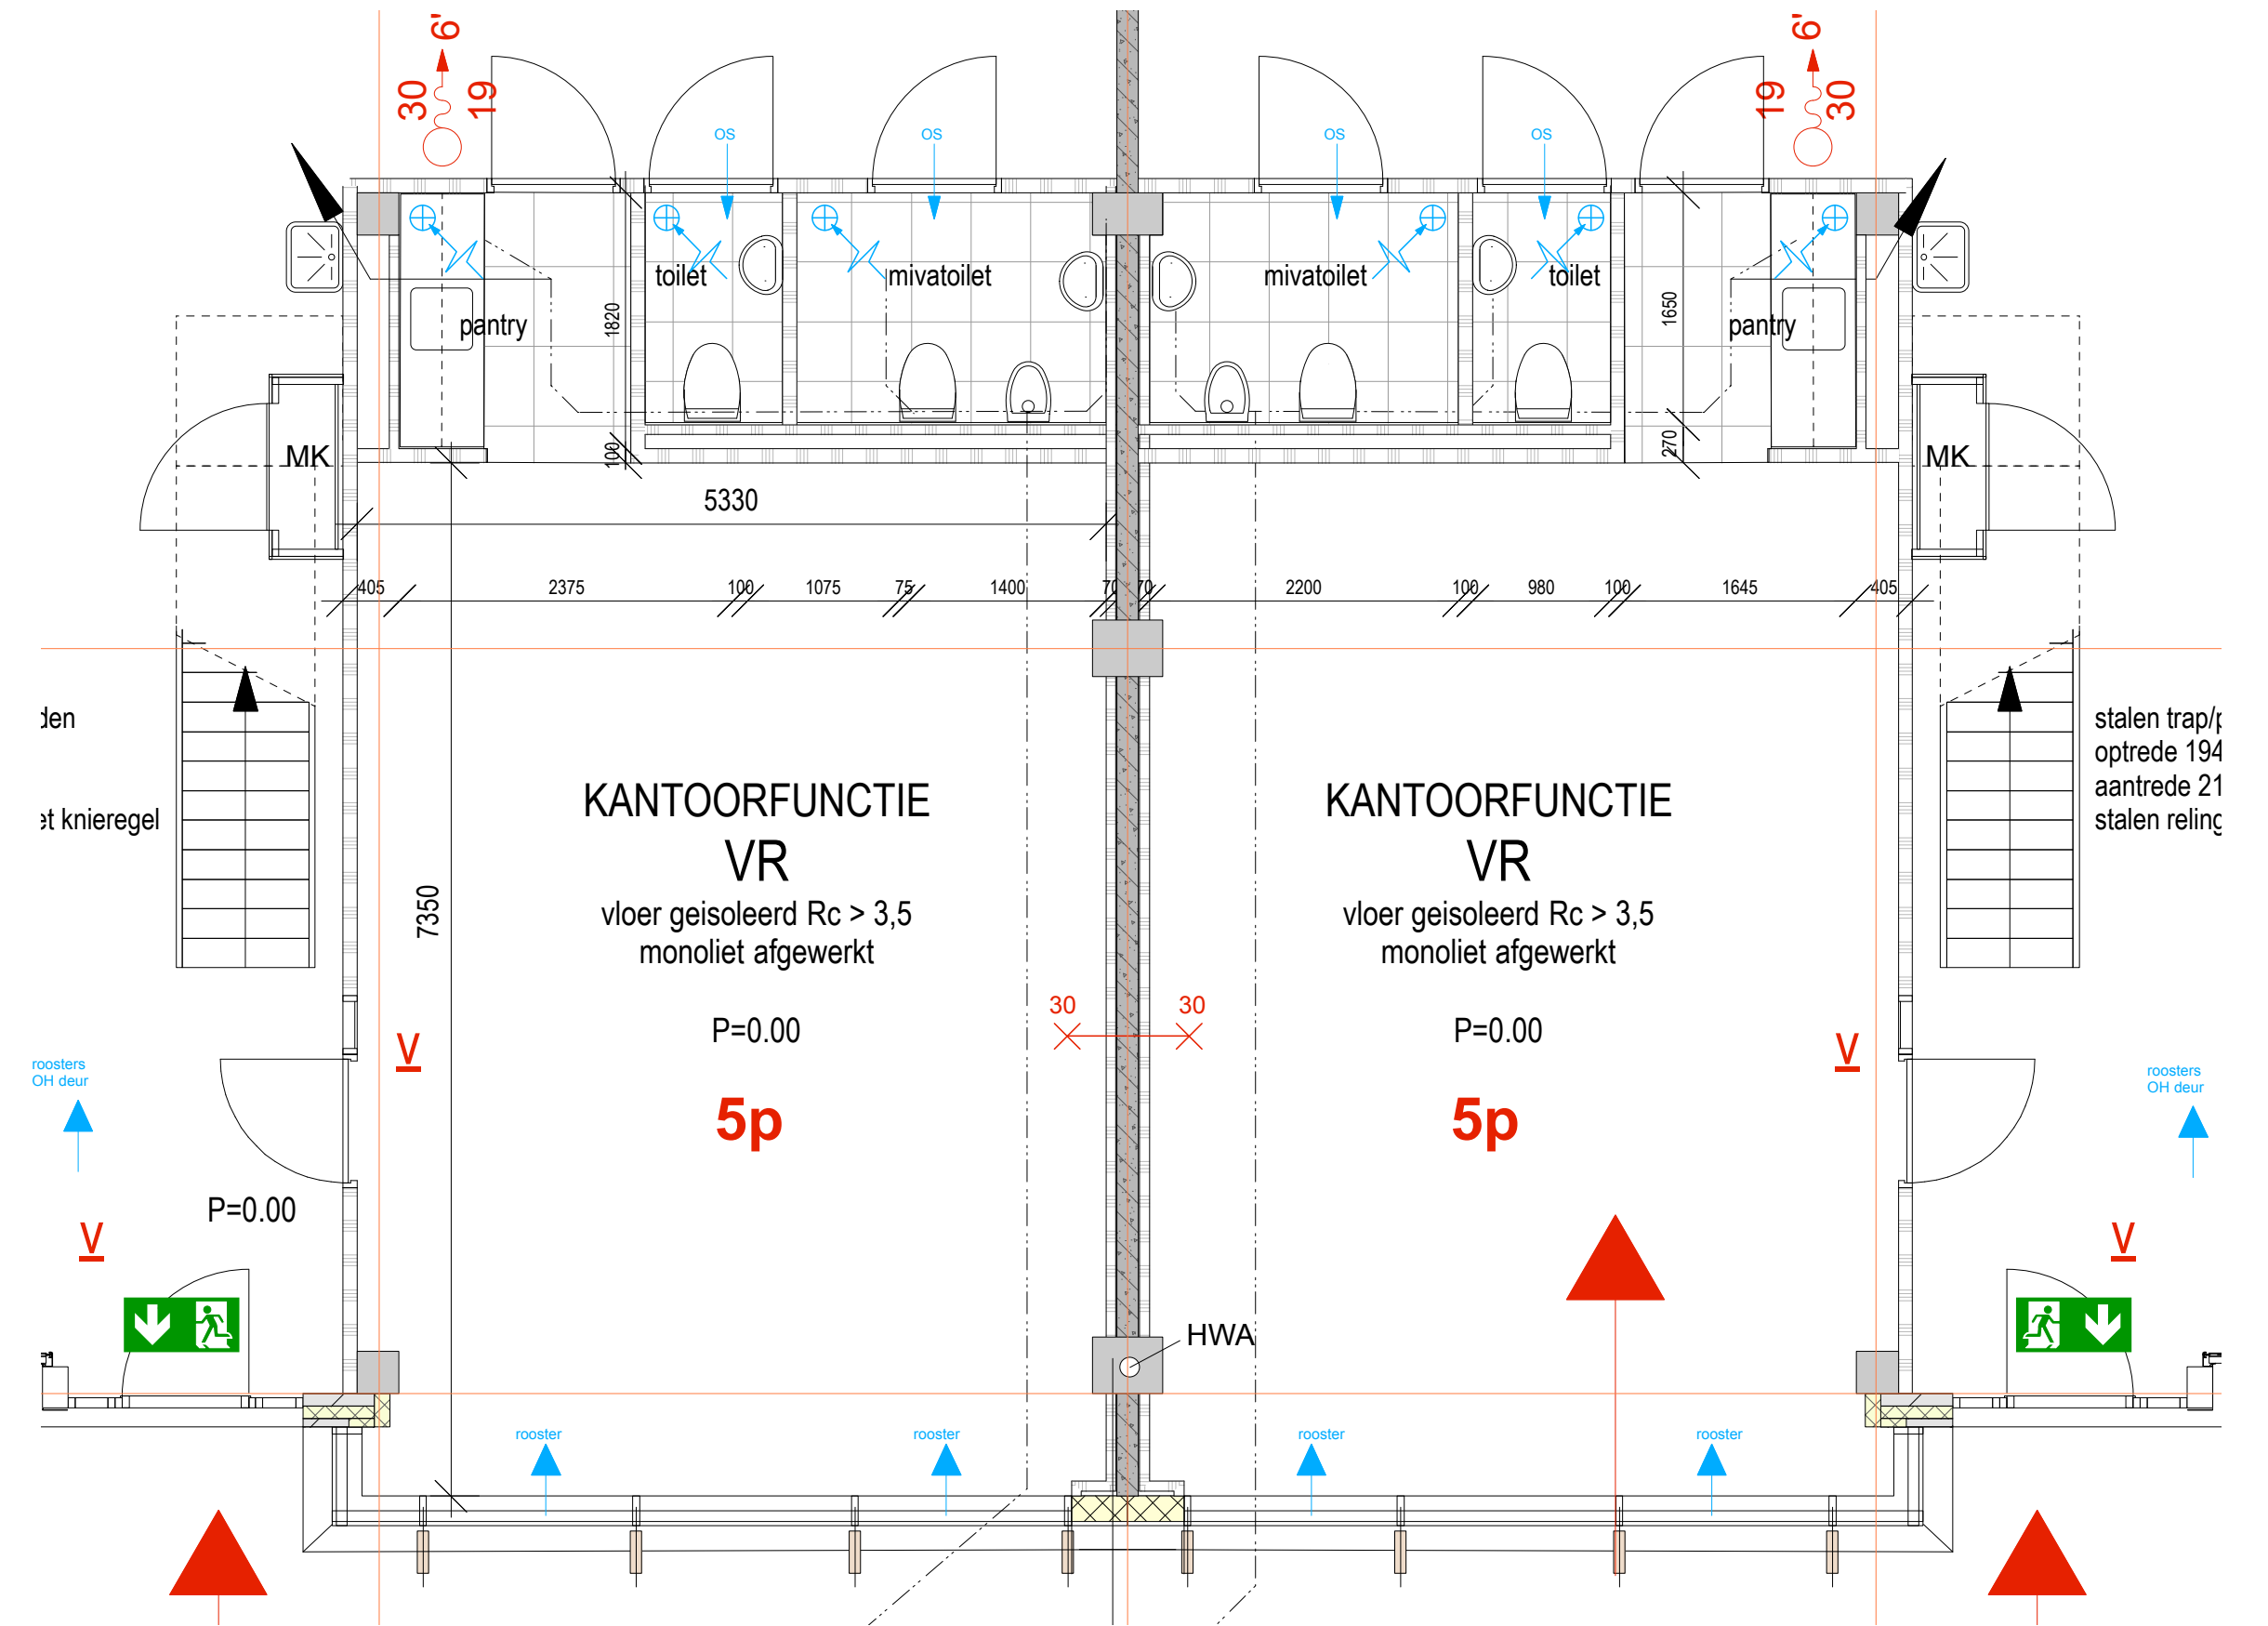


Kantoor functie - #02 en 03
begane grond
MIVA toilet in unit 3

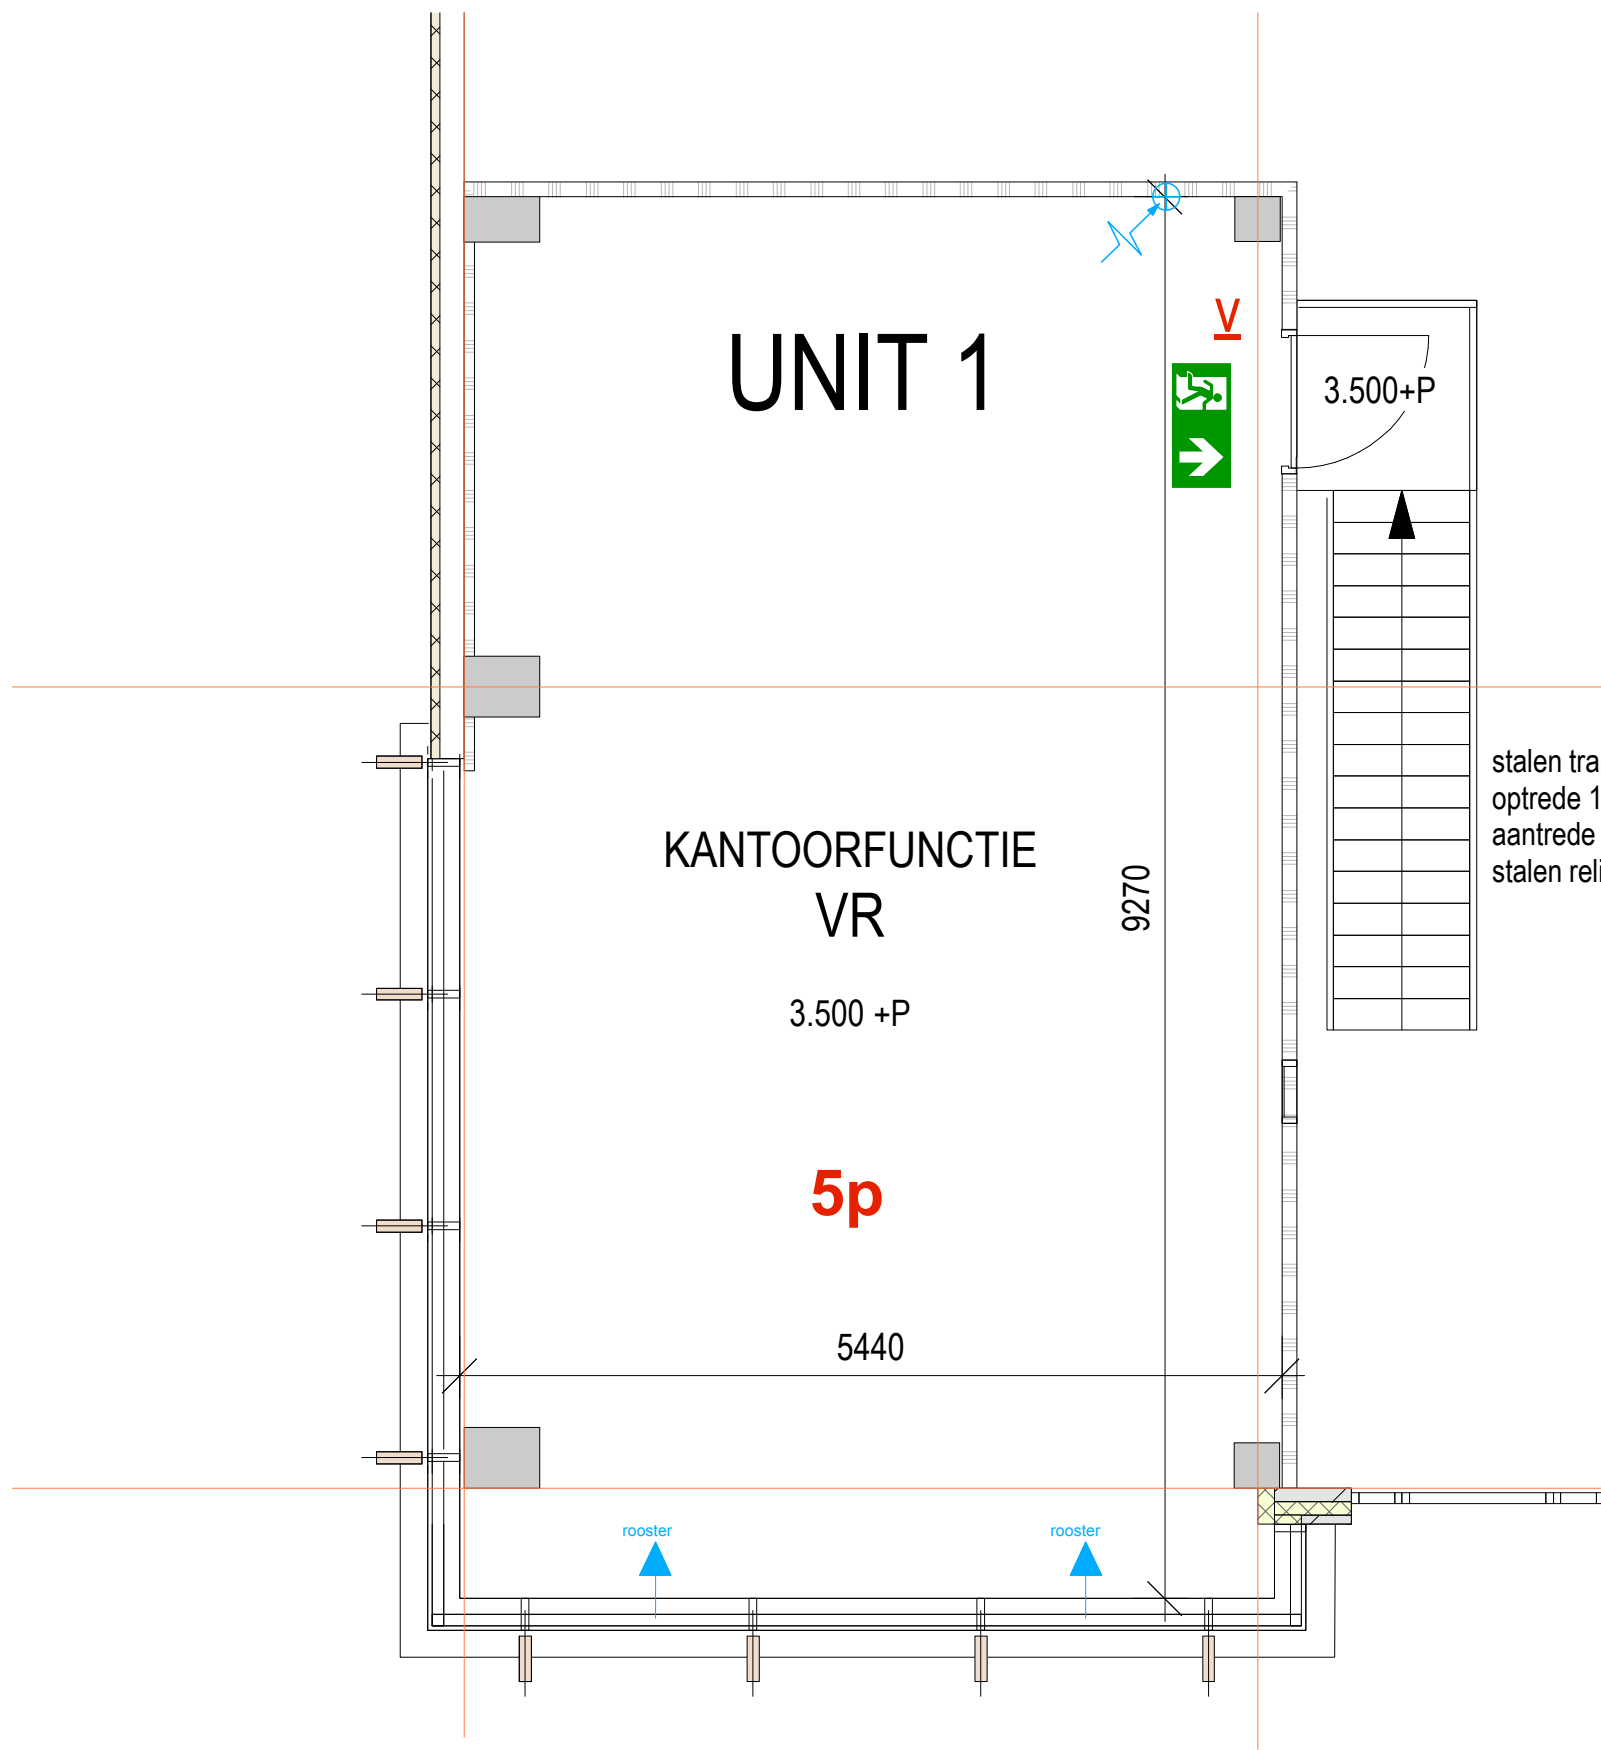


Kantoor functie - #01 en 04
verdieping

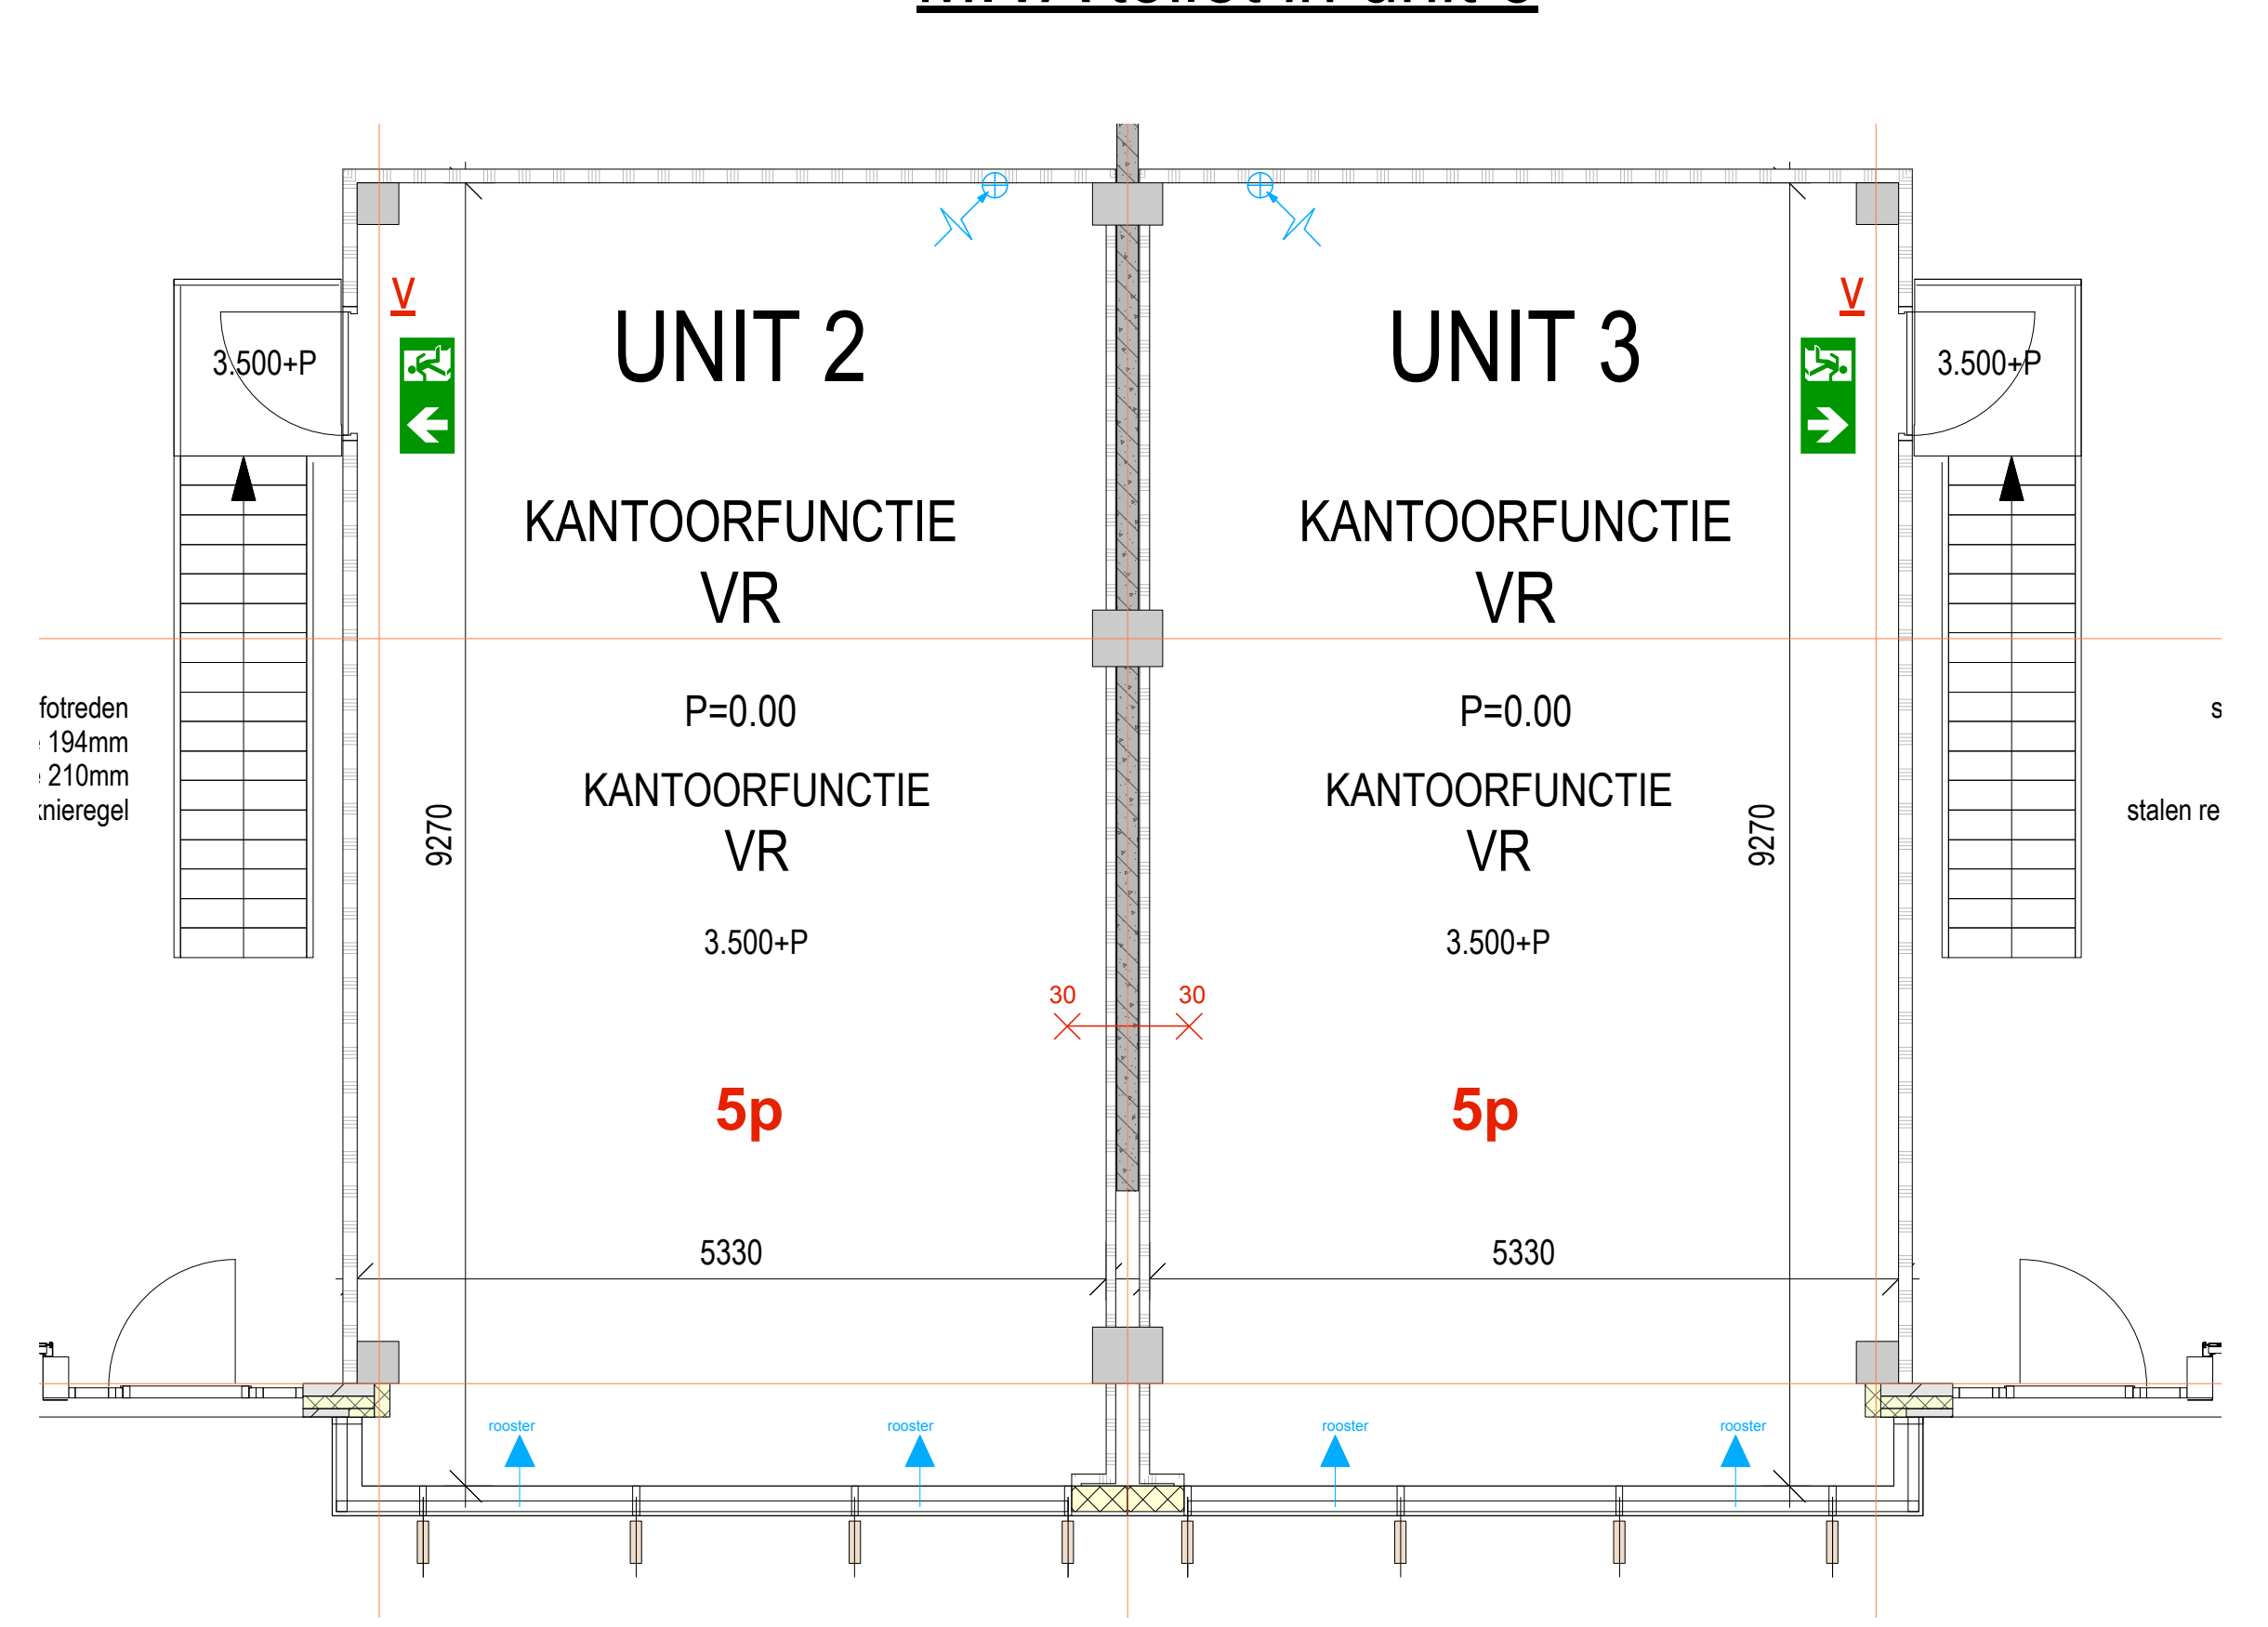


Kantoor functie - #02 en 03
verdieping

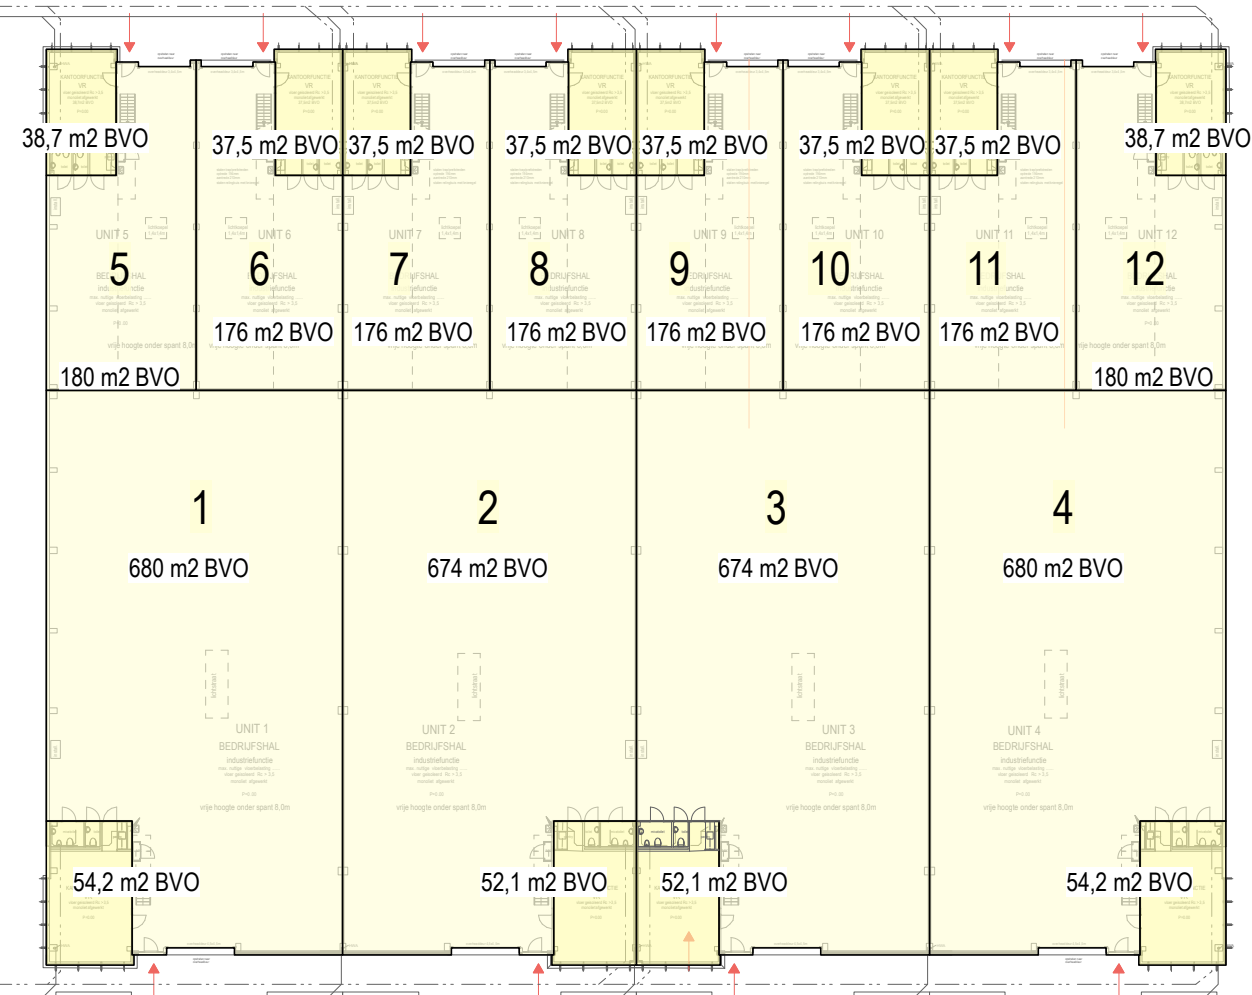


BVO - Begane Grond

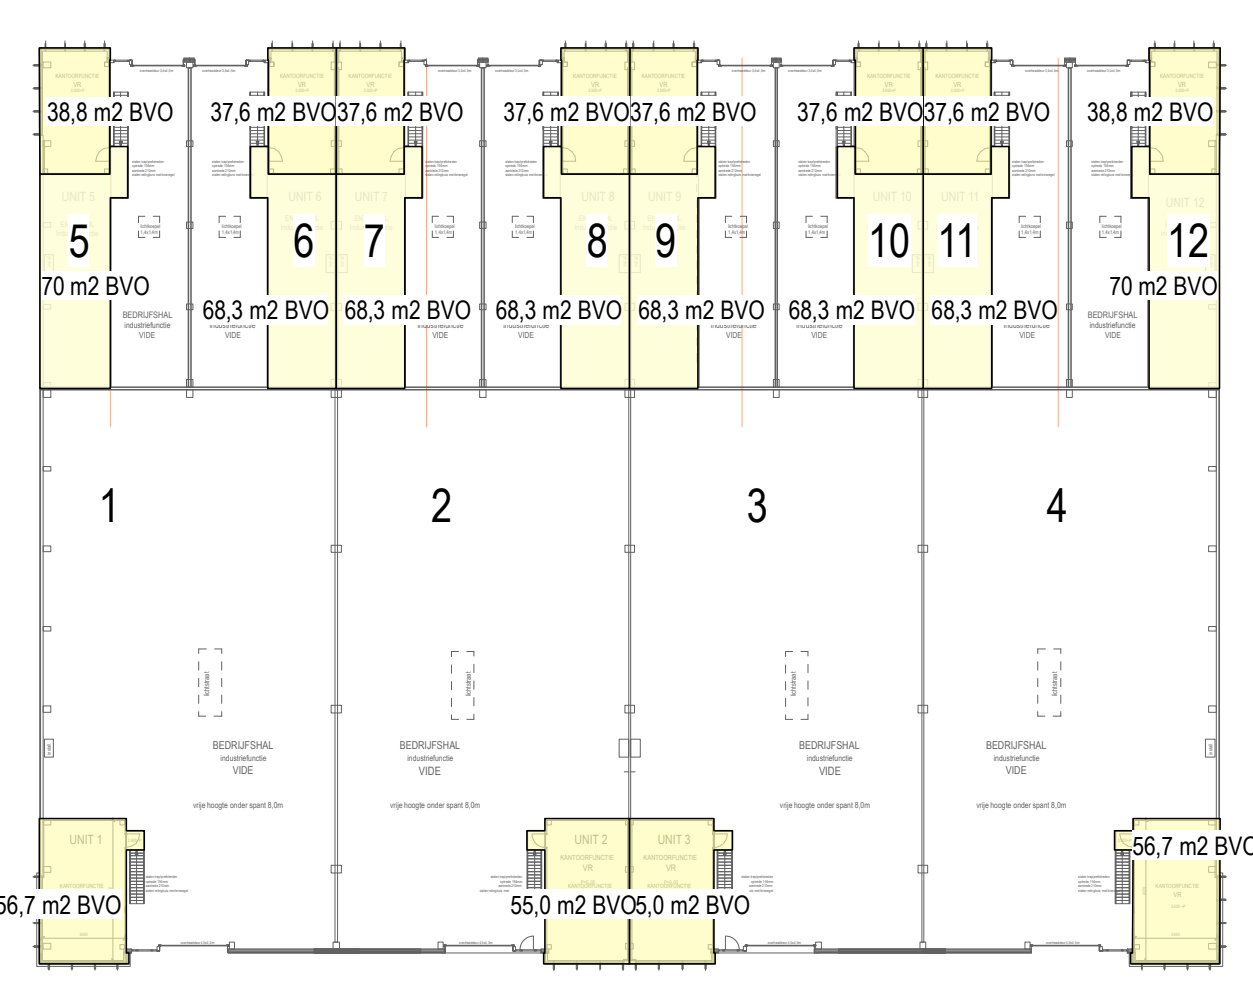


BVO - Eerste Verdieping

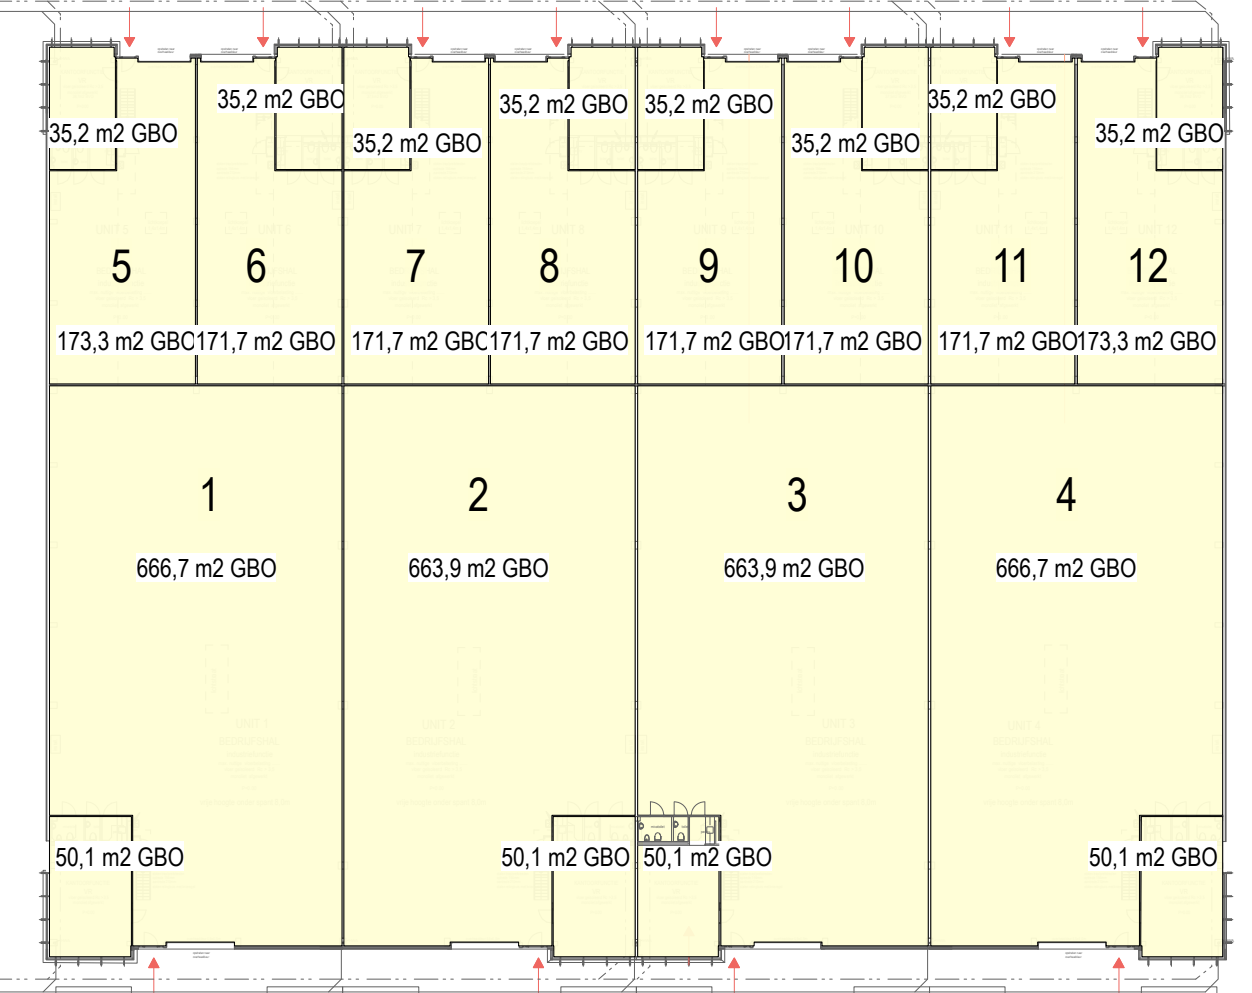


GBO - Begane Grond

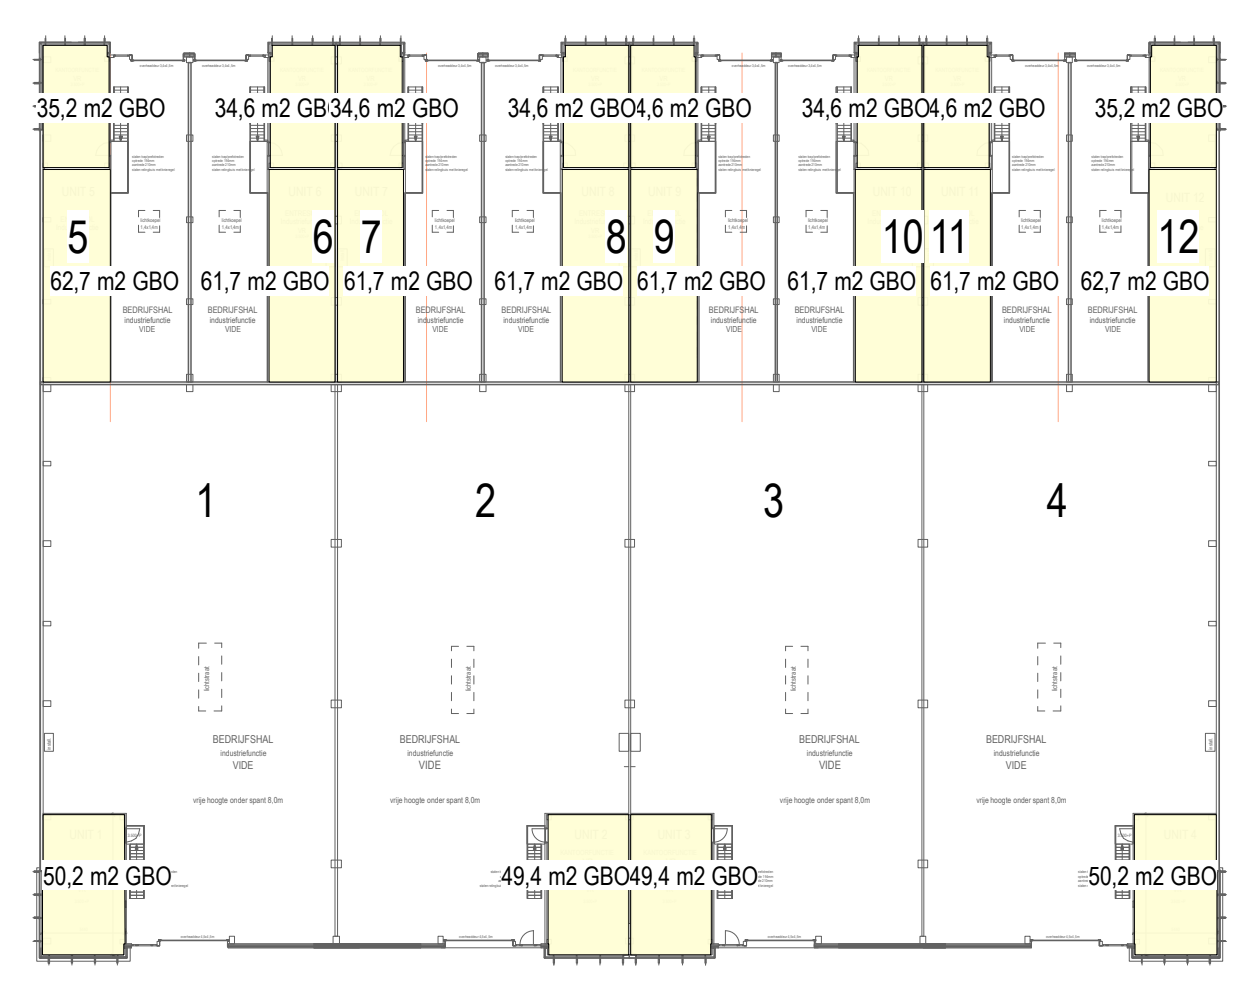

GBO - Eerste Verdieping

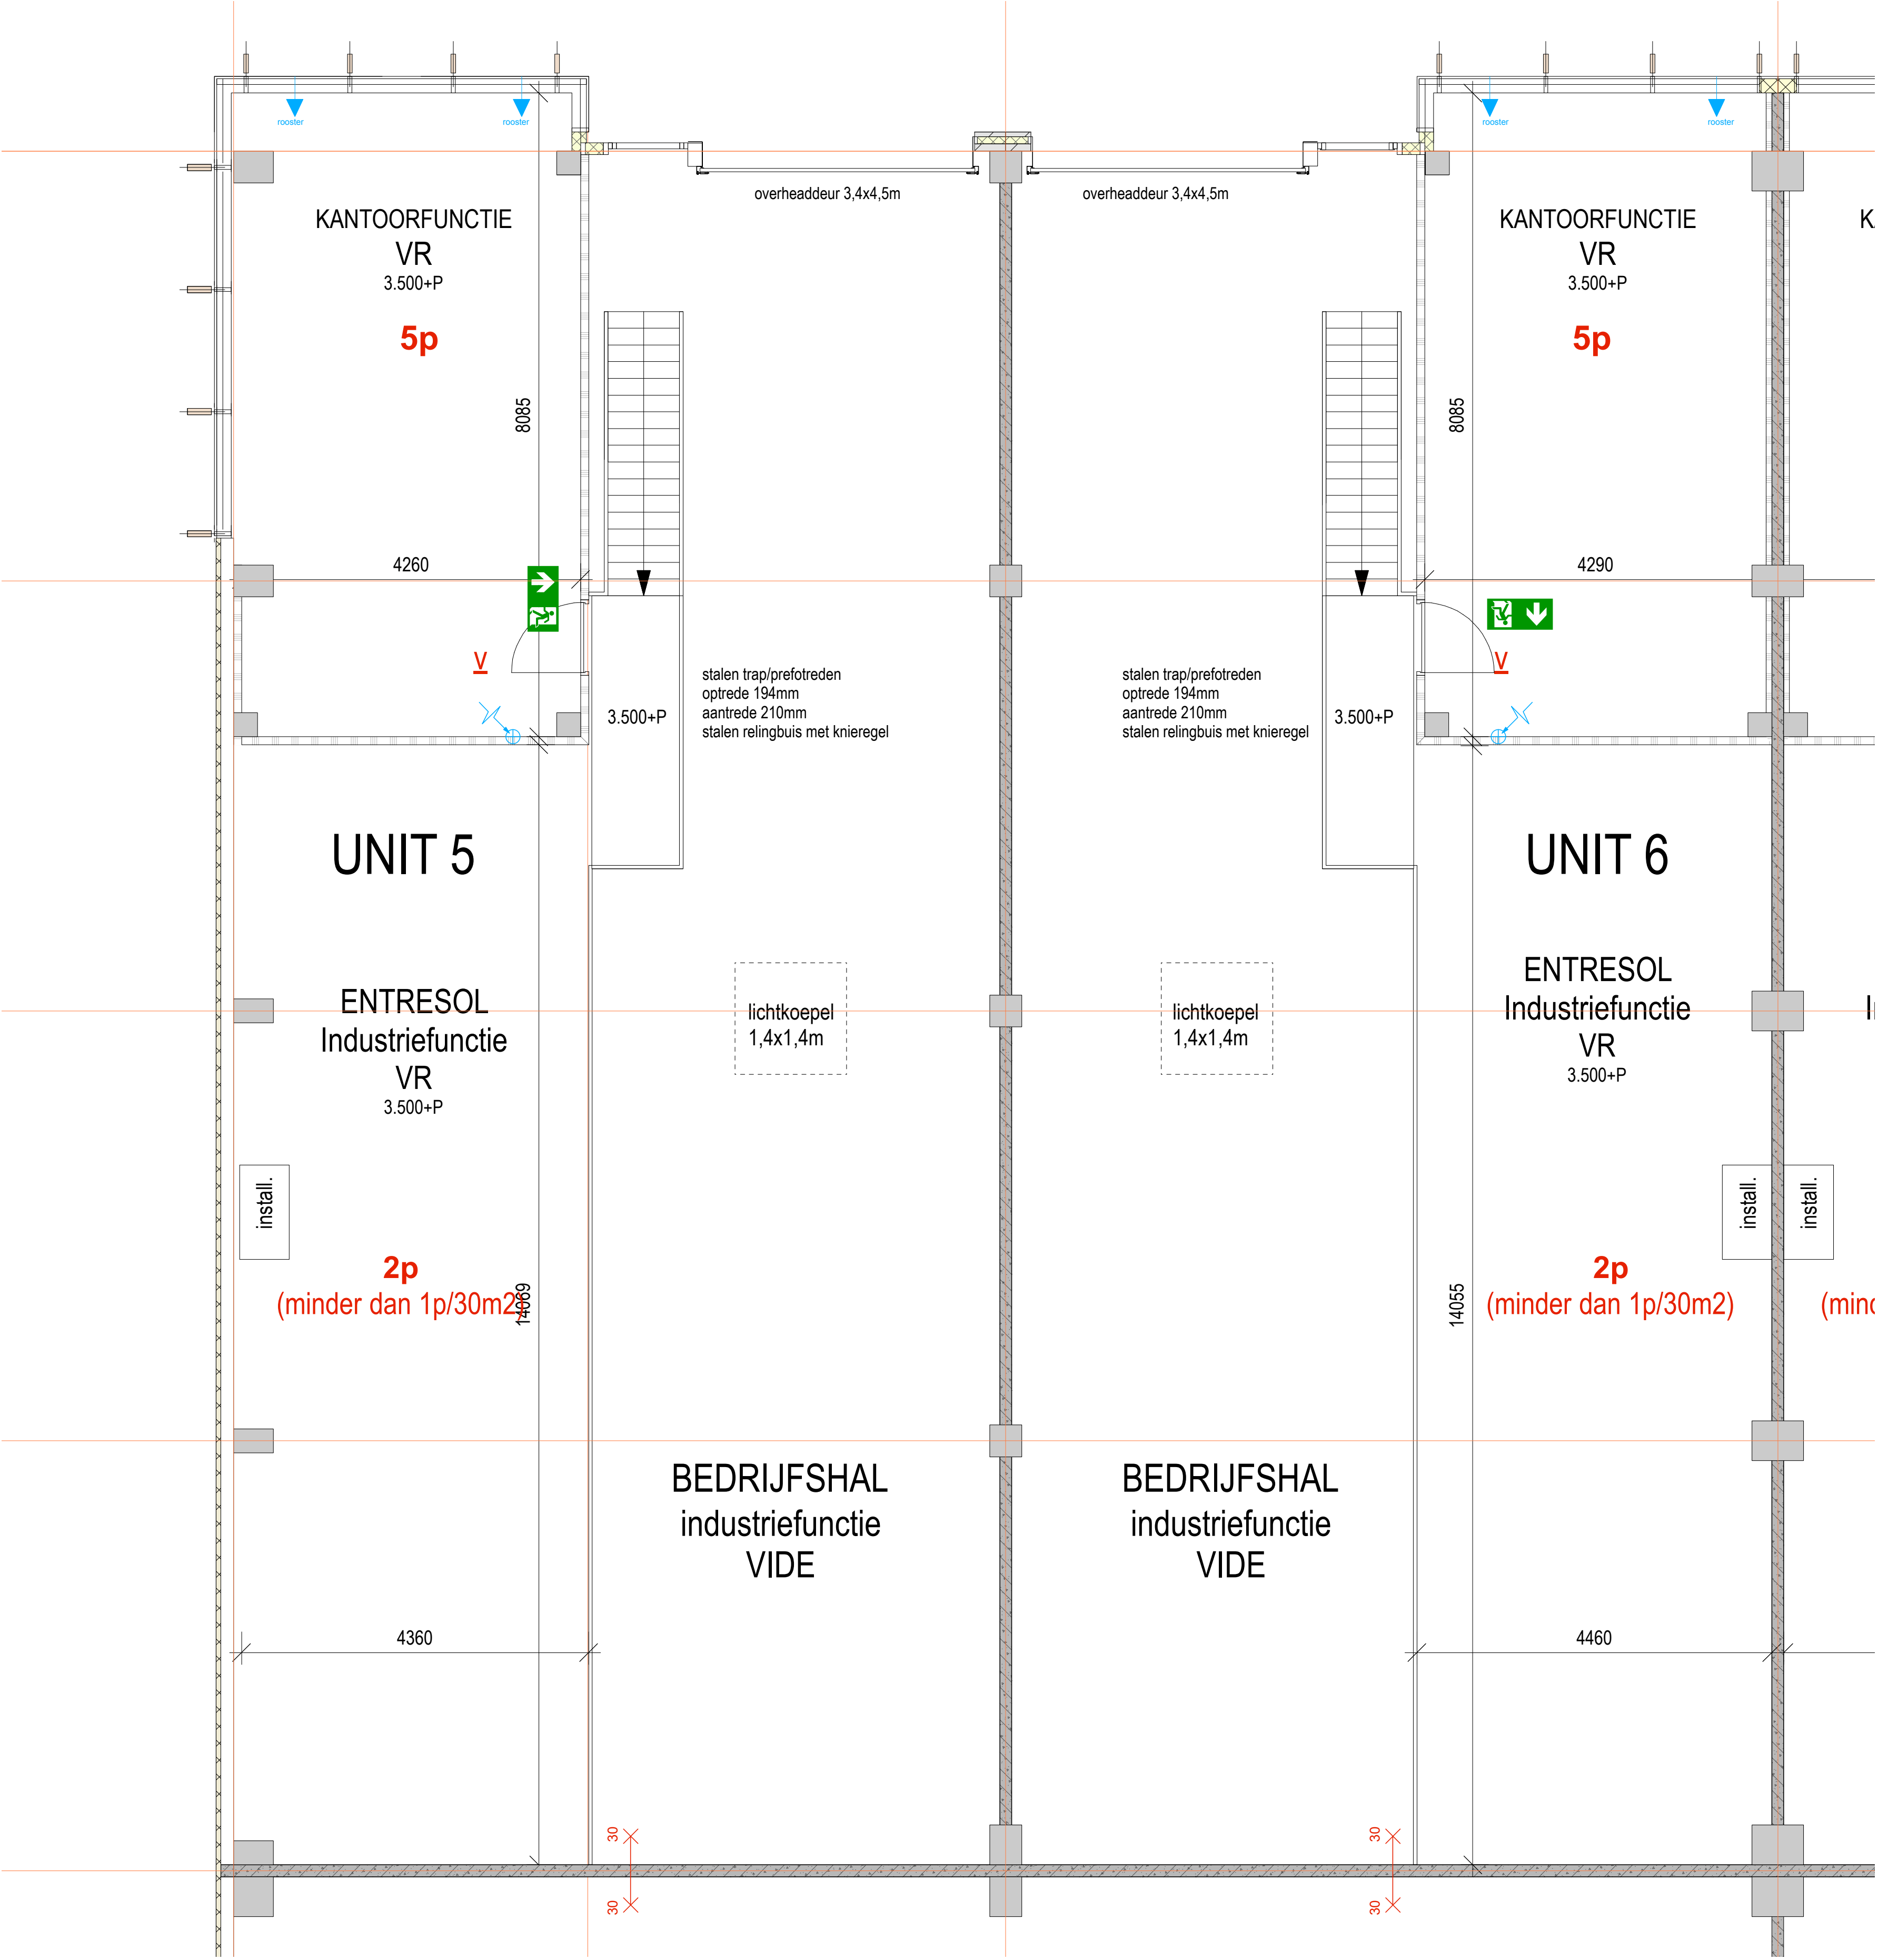

Kantoor functie - #05 en 12
verdieping

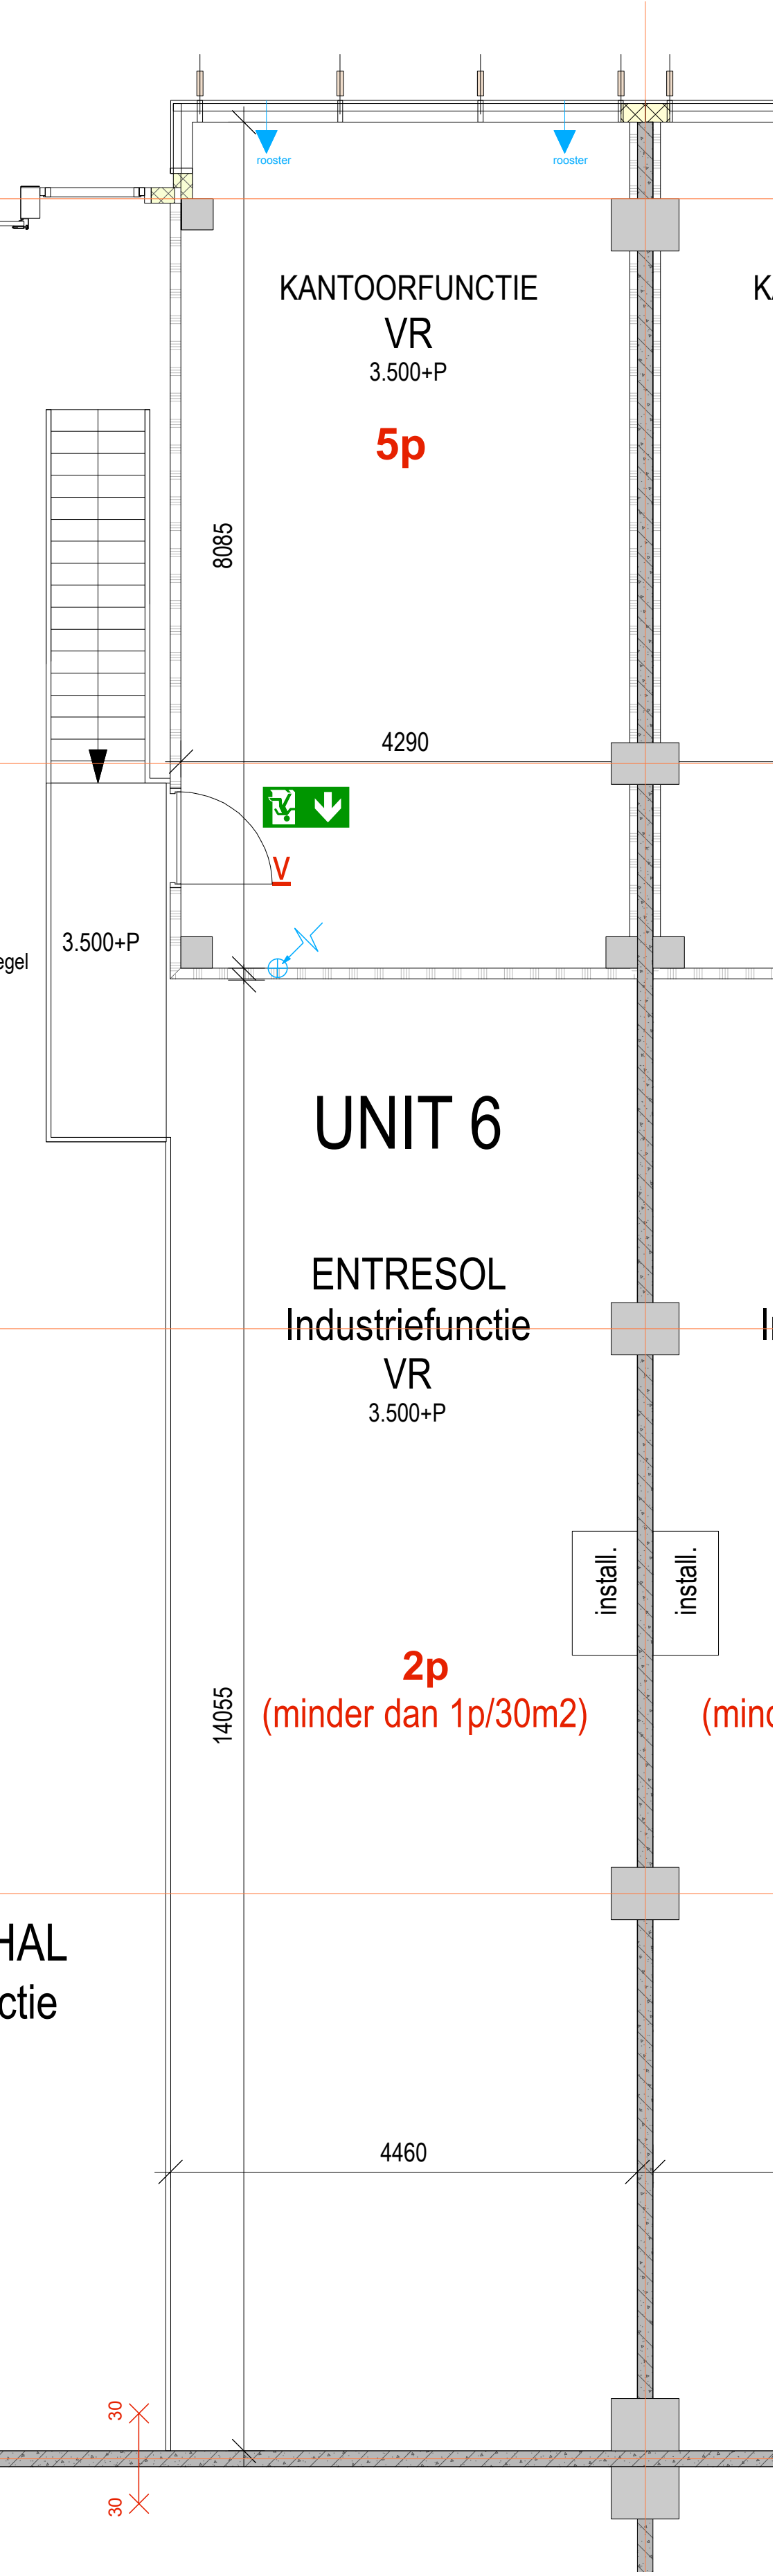

Kantoor functie - #06 t/m 11
verdieping