



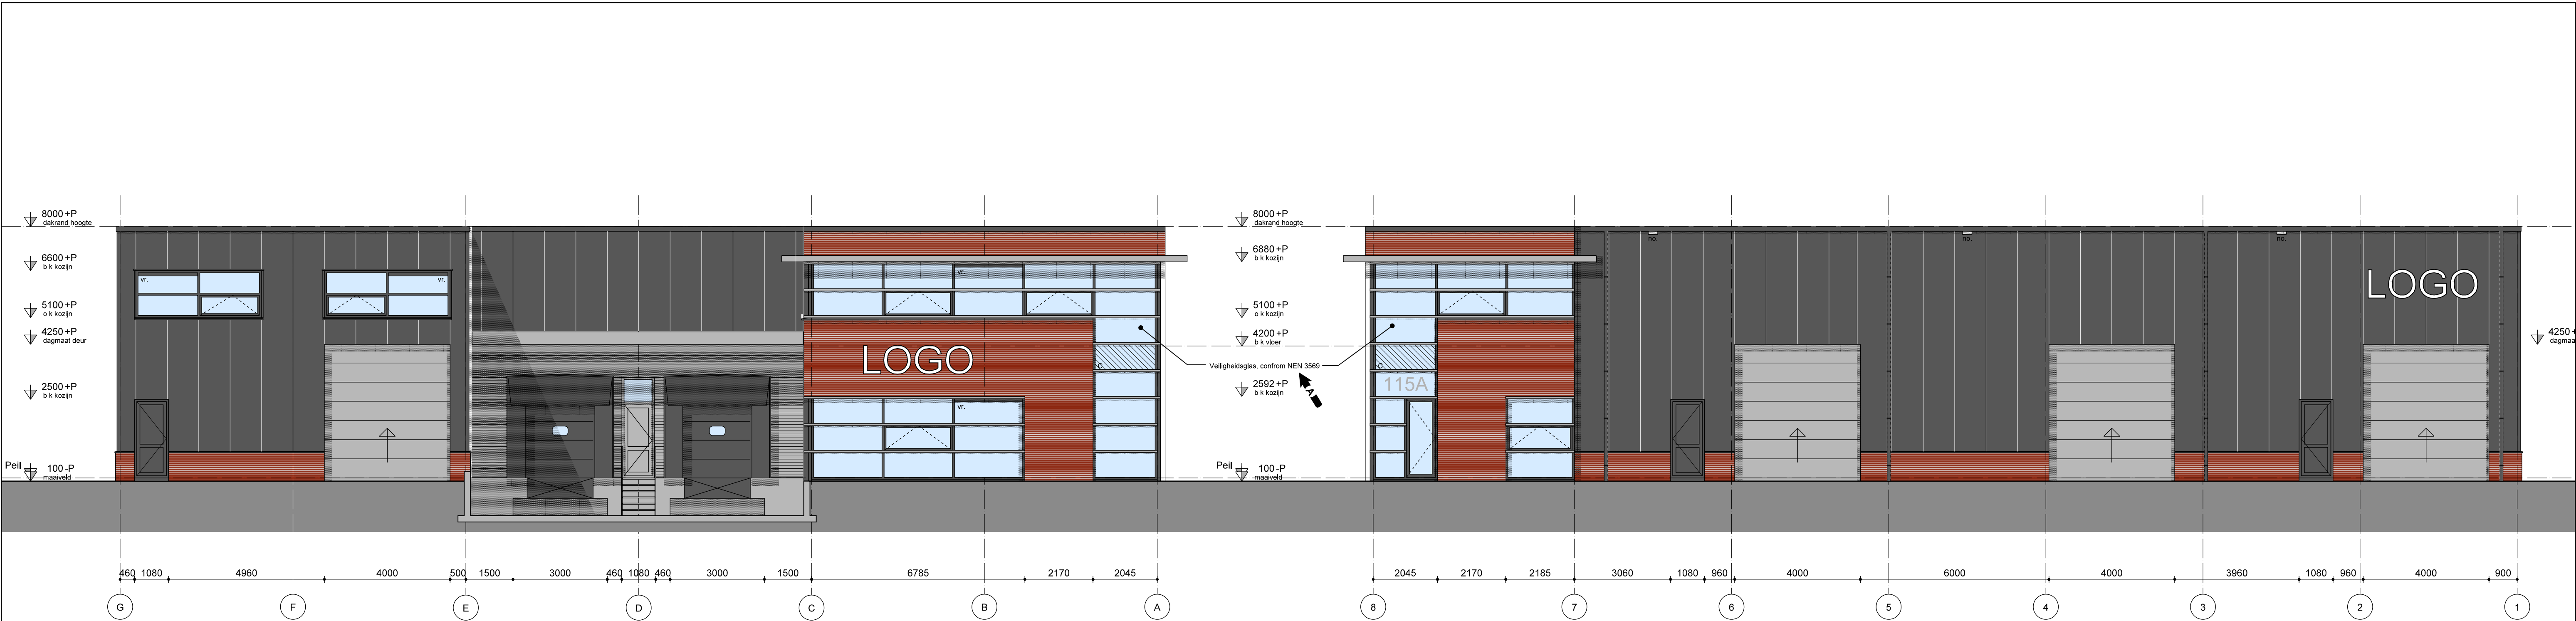

Voorgevel

Rechterzijgevel

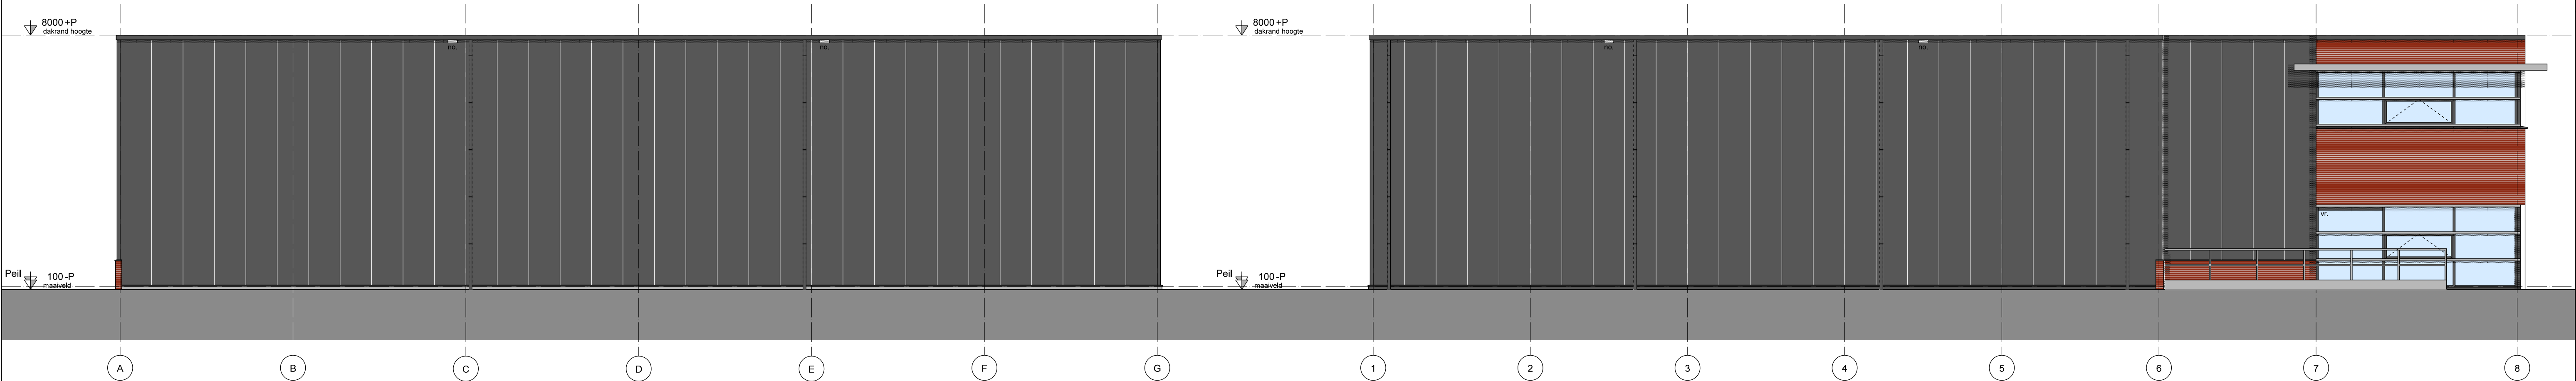

Achtergevel

Linkerzijgevel

Kleuren renvooi:					
Onderdeel:	Materialen:	Kleur:	Onderdeel:	Materialen:	Kleur:
Gevel	Sandwichpaneel	Zwart	Ramen	Aluminium	Zwart
	Golfplaat	Zilvergrijs	Overheaddeur	Aluminium	Zilvergrijs
	Prefab betonglasmetselwerk	Rood	Dakrand	Gez. Aluminium	Zwart
Kozijnen	Aluminium	Zwart/Zilvergrijs	Dak	Kunststof	Grijs
Deuren/paneel (p)	Aluminium	Zwart/Zilvergrijs	Hemelwater	Kunststof	Zwart

Tek.nr.:	Tekening naam:	Tek.nr.:	Tekening naam:
B-00b	Situatie	B-07b	Technisch blad dakoverzicht
B-01b	Bestektekening plattegronden	B-08b	Principe doorsneden D-1 t/m D-5
B-02b	Bestektekening dakoverzicht	B-09b	Principe doorsneden D-6 t/m D-9
B-03b	Bestektekening doorsneden	B-10a	Bouwbesluit tekening
B-04a	Bestektekening gevels	B-11	-
B-05b	Technisch blad fundering/riool	B-12	-
B-06a	Technisch blad vloeren	B-13	-

Maatvoering en/of ontbrekende maatvoering in het werk te controleren					
	Datum:	07-07-2021	Gewijzigd:		Werknummer:
	Getekend:	B. Meekel	a. 30-11-21	b. .	c. .
	Schaal:	1:100	d. .	e. .	f. .
					2021-057
Schipper & Meekel Bouwkundige Vormgeving Fresialaan 1 1614 SH Lutjebroek Tel: 0228-755641 Fax: 0847-591191 info@schipperenmeekel.nl www.schipperenmeekel.nl	Opdrachtgever:		Elora BV		Zeeburgerpad 94 1019 AD Amsterdam Tel. .
	Project:		Nieuwbouw bedrijfsruimte		Noorddammerweg 115A 1187 @ Amstelveen Tel.
	Onderdeel:		Bestektekening gevels		Bladnummer:
					B-04a