


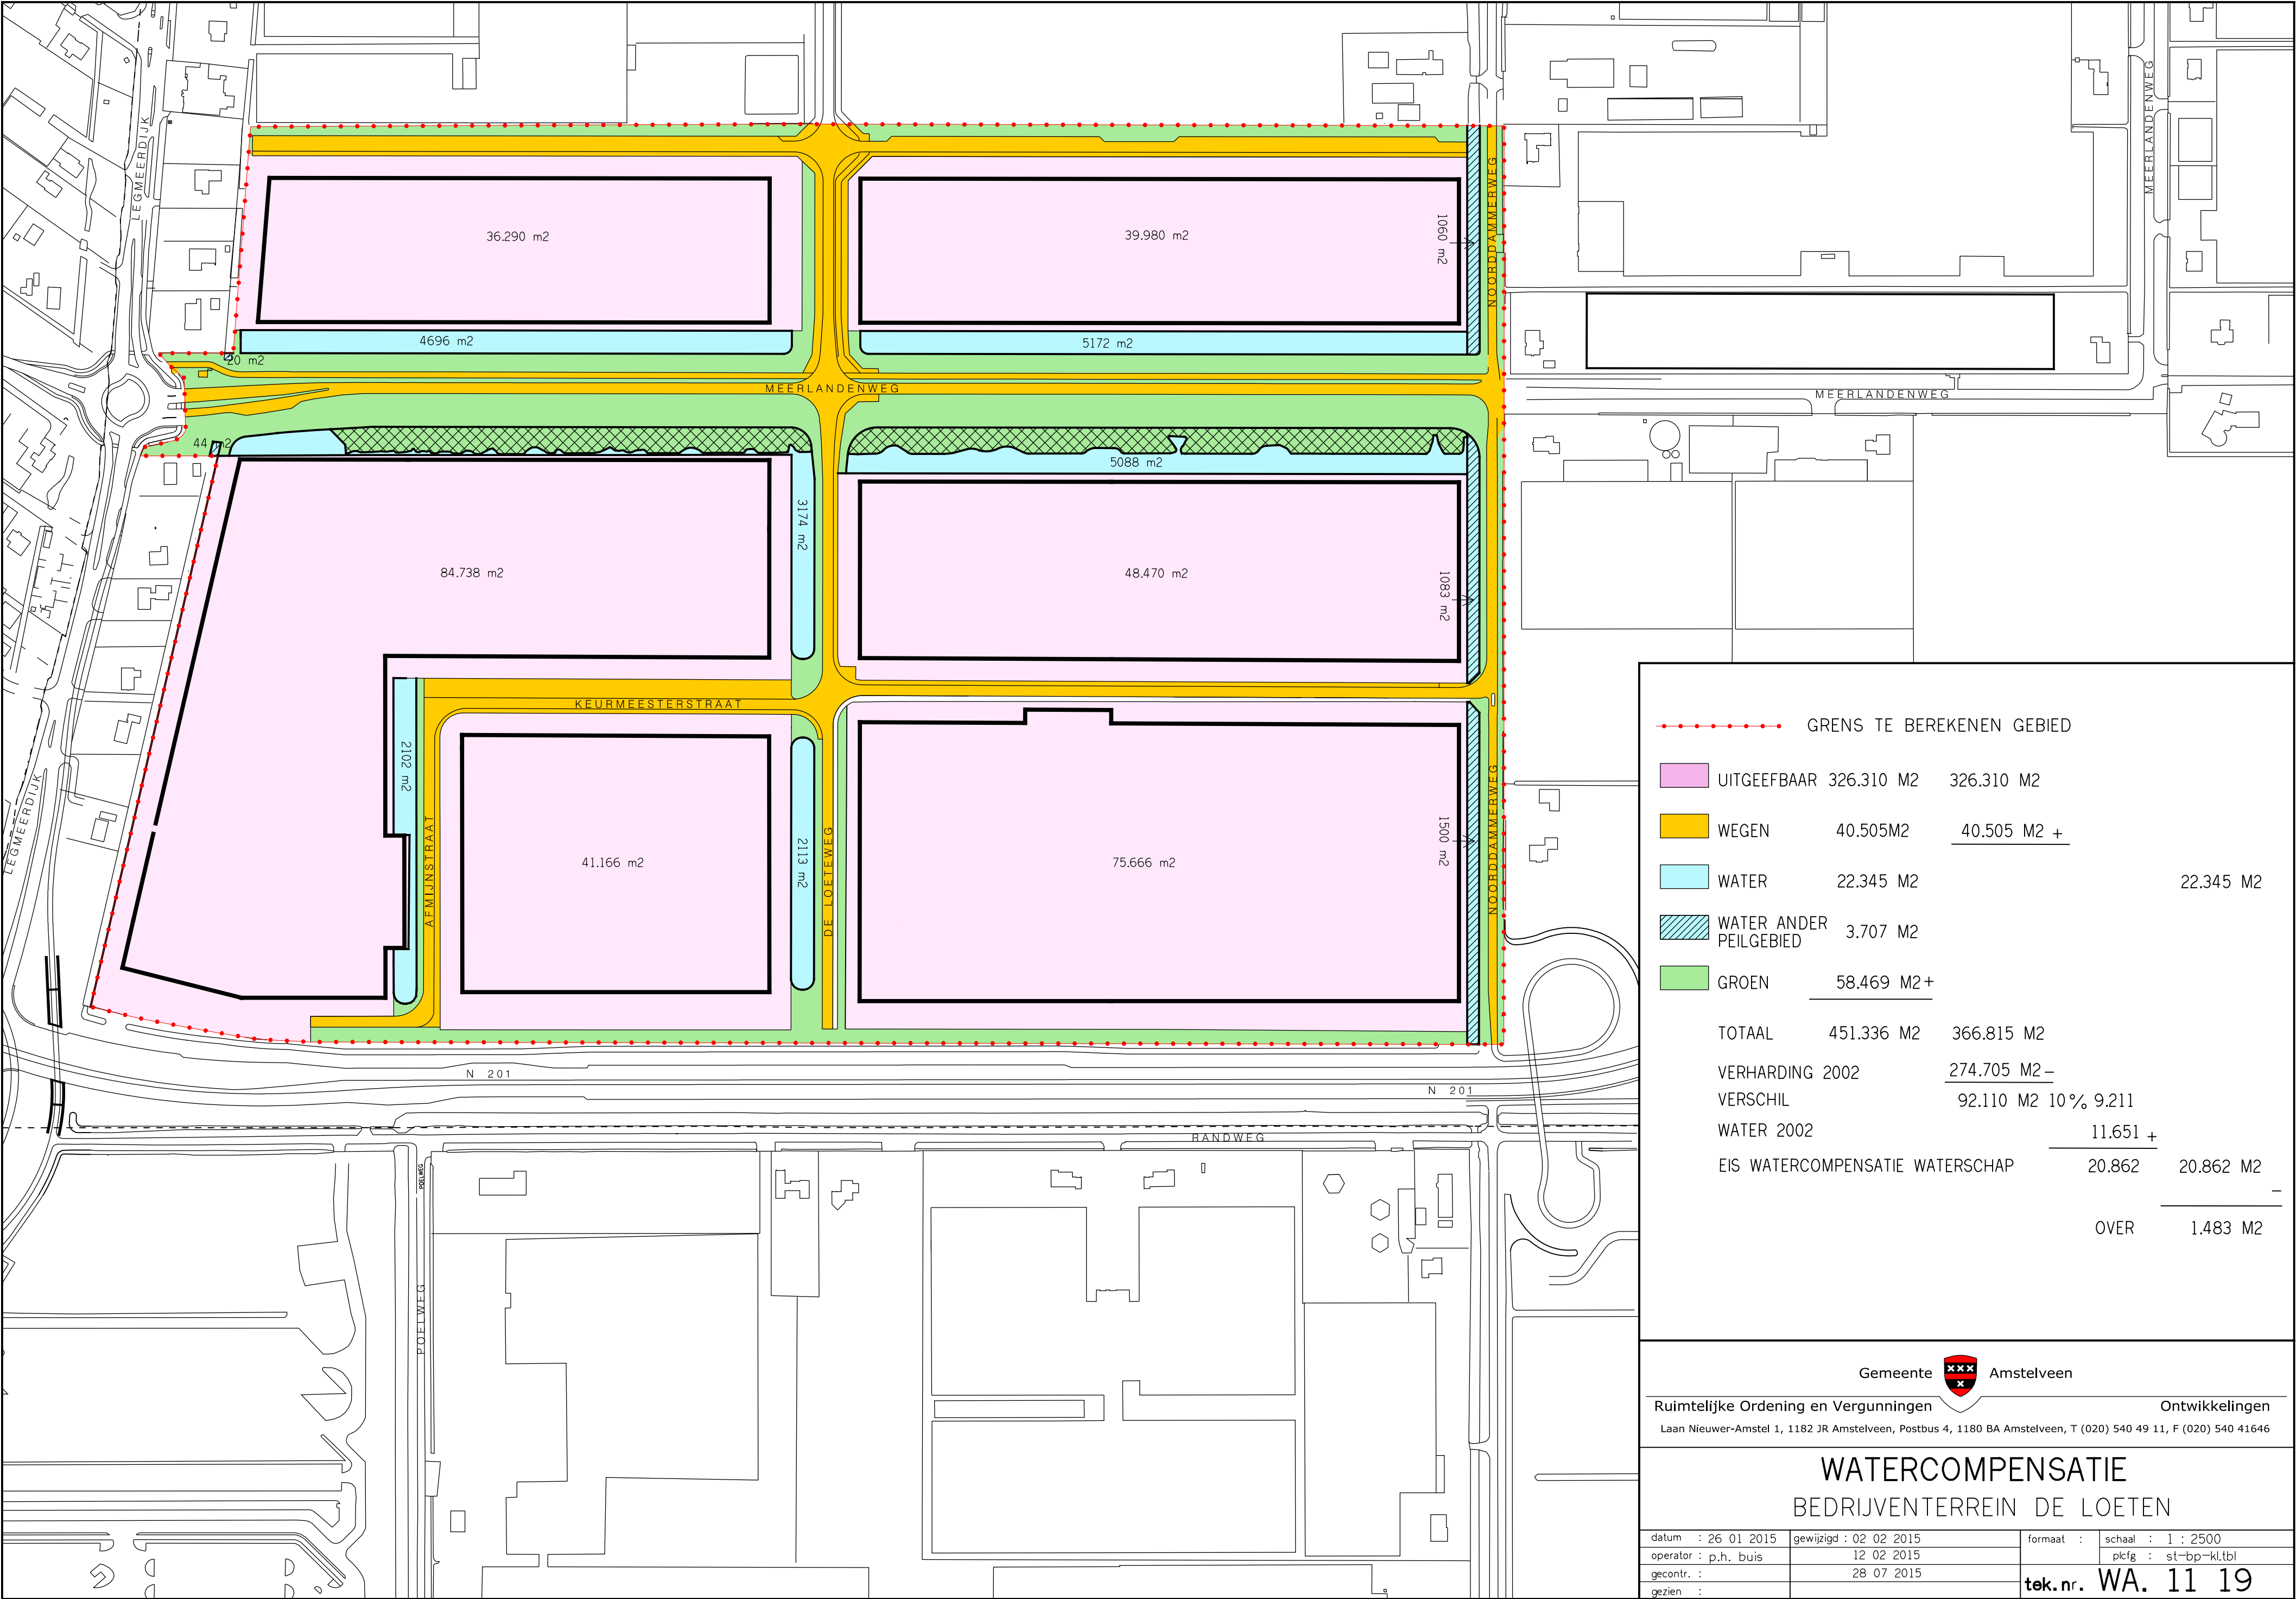

----- GREN S TE BEREKENEN GEBIED			
UITGEEFBAAR	326.310 M2	326.310 M2	
WEGEN	40.505M2	40.505 M2 +	
WATER	22.345 M2		22.345 M2
WATER ANDER PEILGEBIED	3.707 M2		
GROEN	58.469 M2 +		
TOTAAL	451.336 M2	366.815 M2	
VERHARDING 2002		274.705 M2 -	
VERSCHIL		92.110 M2 10% 9.211	
WATER 2002		11.651 +	
EIS WATERCOMPENSATIE WATERSCHAP		20.862	20.862 M2
		OVER	1.483 M2

Gemeente Amstelveen

Ruimtelijke Ordening en Vergunningen

Laan Nieuwer-Amstel 1, 1182 JR Amstelveen, Postbus 4, 1180 BA Amstelveen, T (020) 540 49 11, F (020) 540 41646

Ontwikkelingen

WATERCOMPENSATIE

BEDRIJVENTERREIN DE LOETEN

datum : 26 01 2015	gewijzigd : 02 02 2015	formaat : schaal : 1 : 2500
operator : p.h. buis	12 02 2015	plcfig : st-bp-kl.tbl
gecontr. : 28 07 2015	tek.nr. WA. 11 19	
gezien :		