



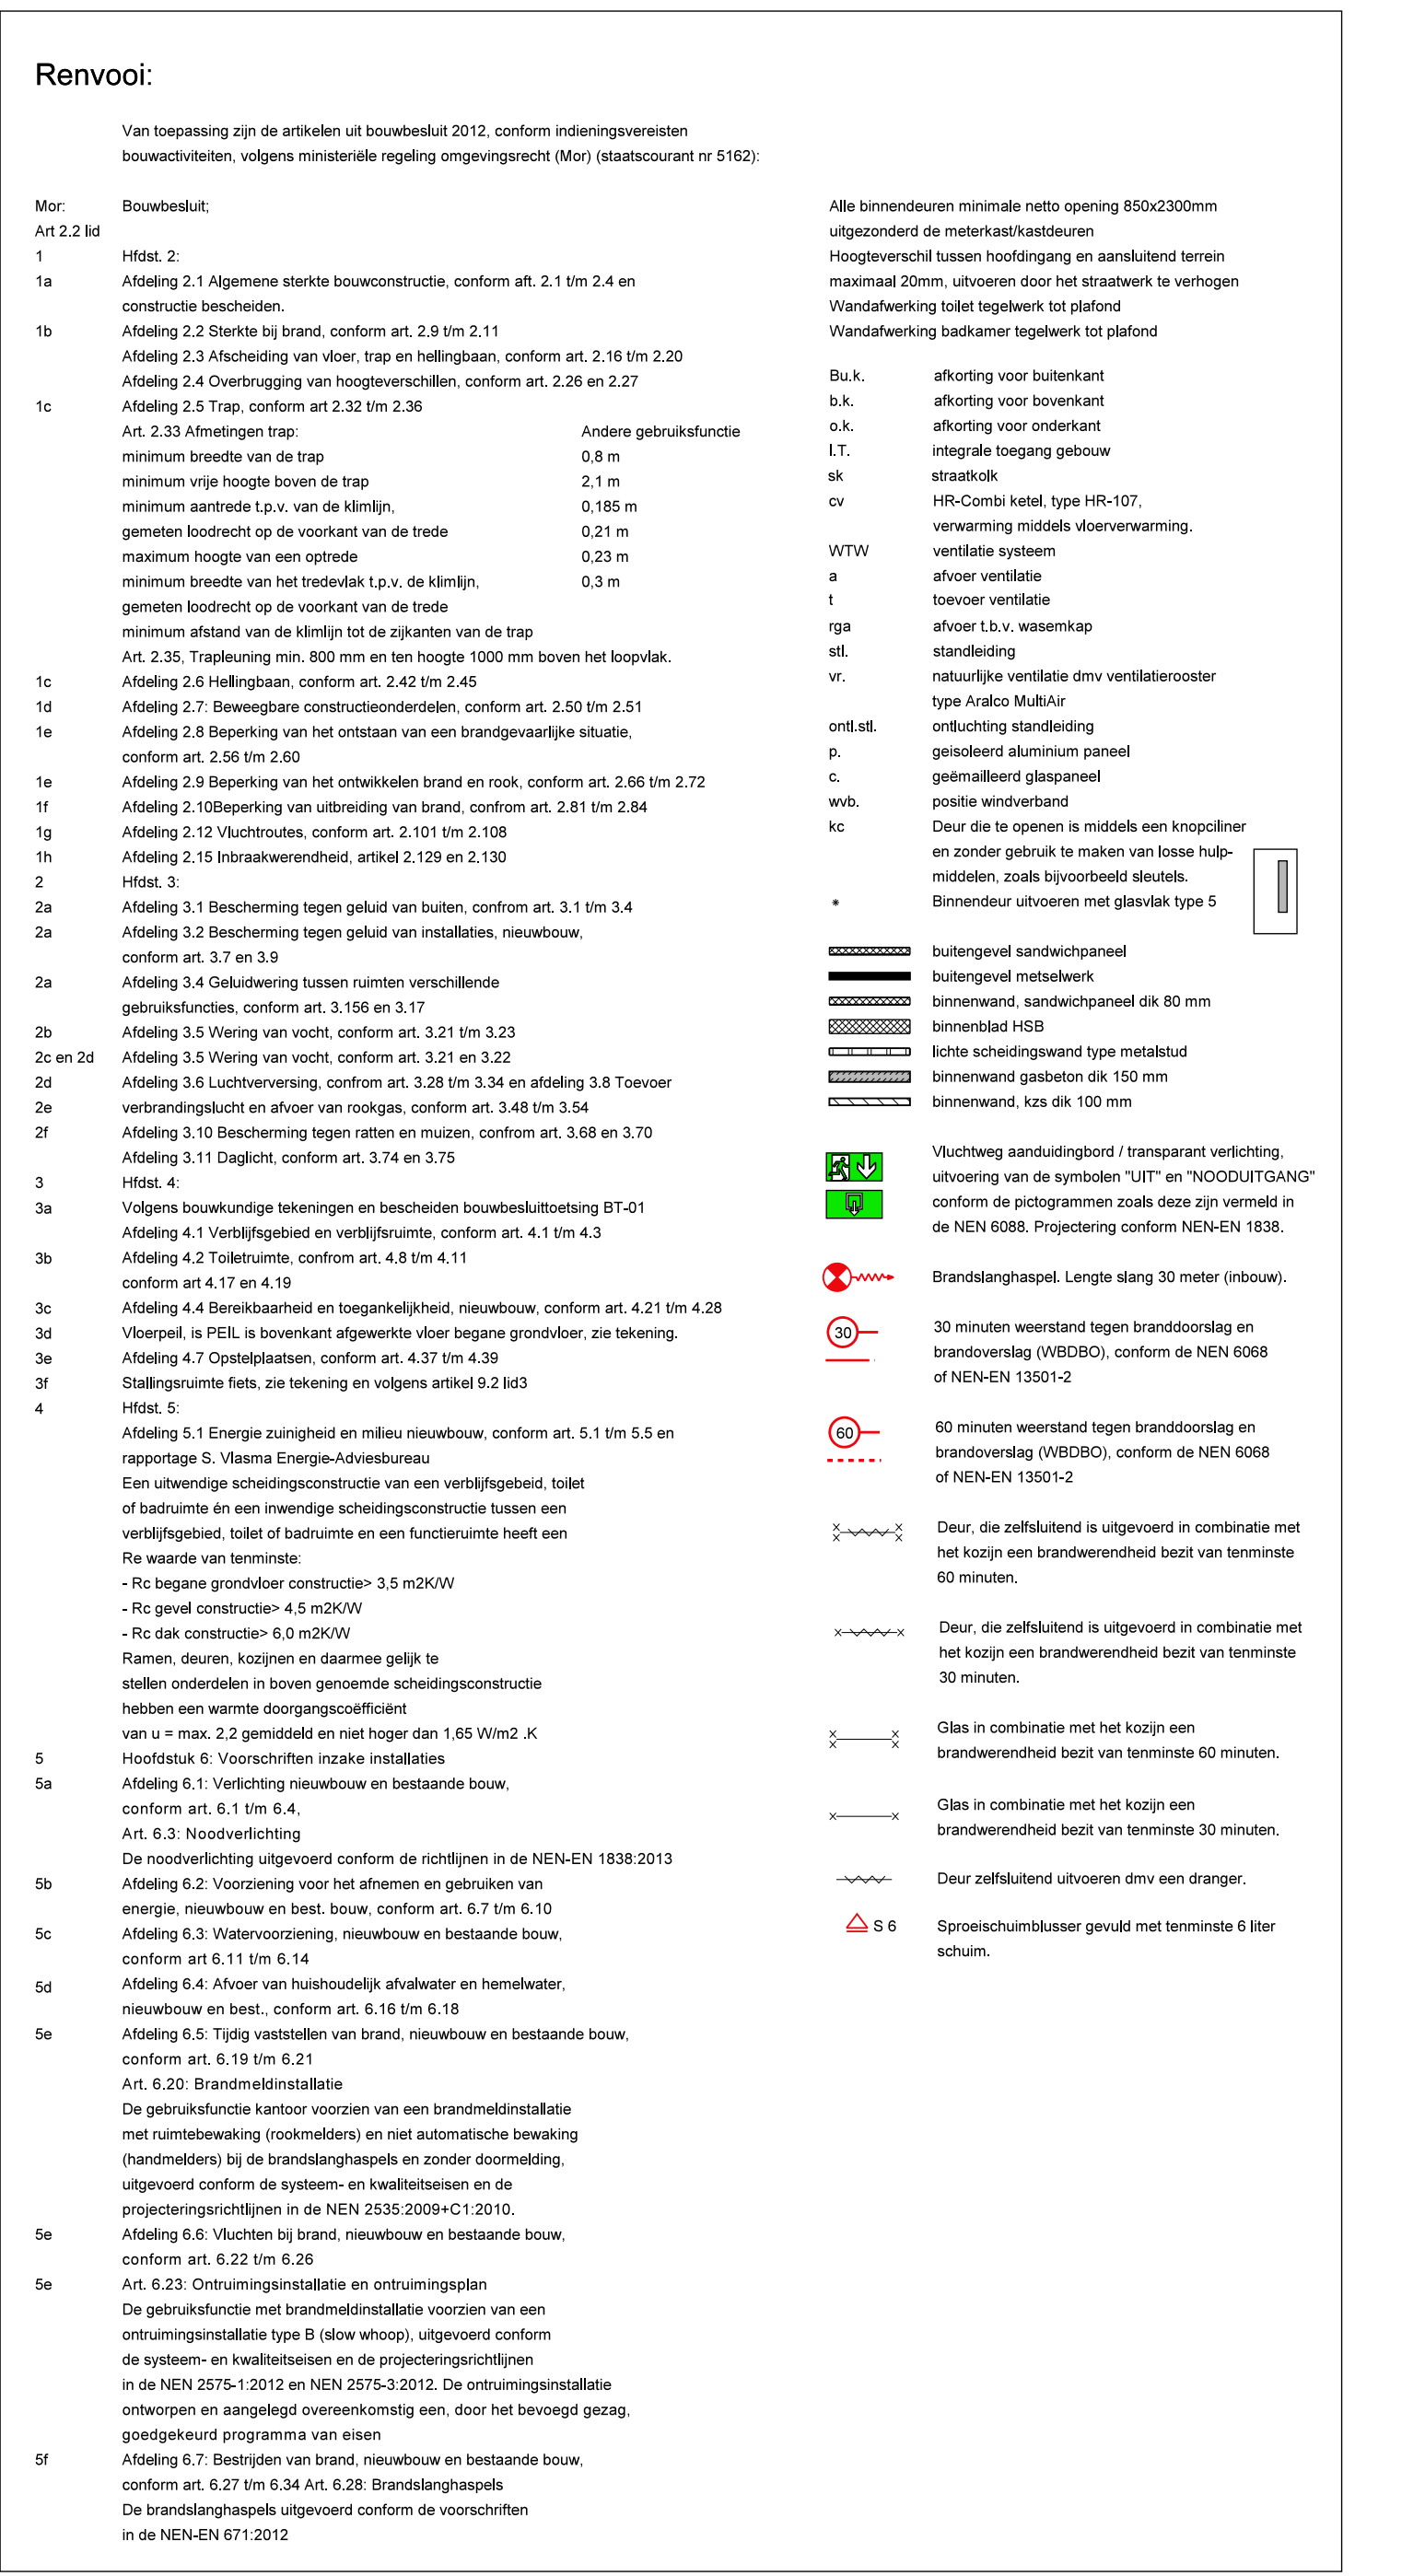

Begane grond (PEIL=0)

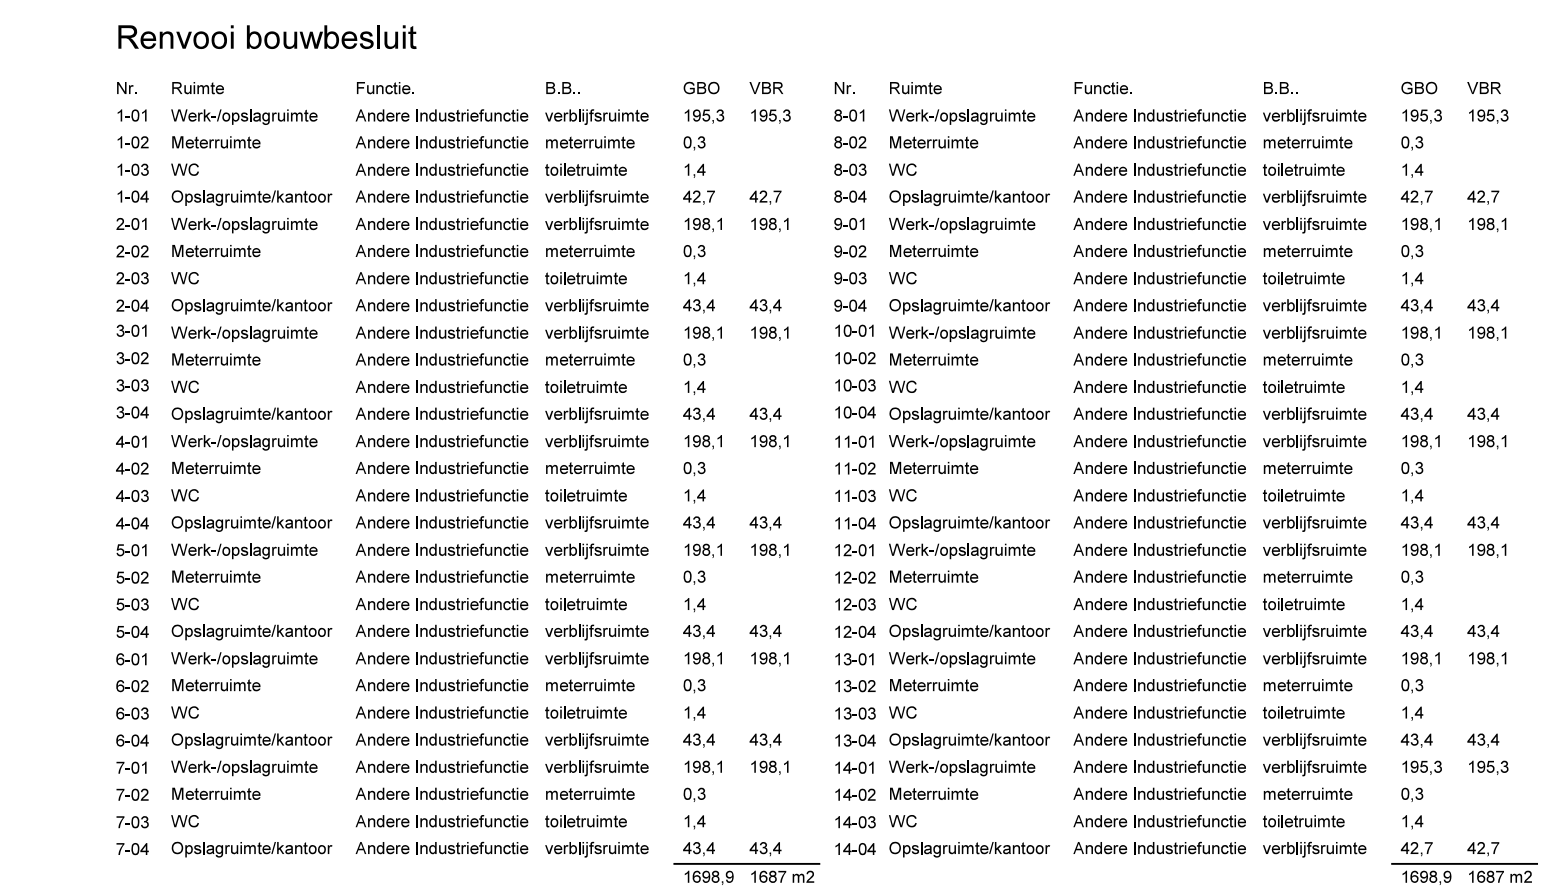

NIETS UIT DEZE TOETSING MAG GEEN OF GEDEELTE VAN ANDEREN OVERNOMMEN OF VERMINDERD ZONDER VOORAFGAANDE SCHRIJFTELIJKE TOESTEMMING SCHAFFER & MEIJER BOUWGENOTEN VERVOLGEN