


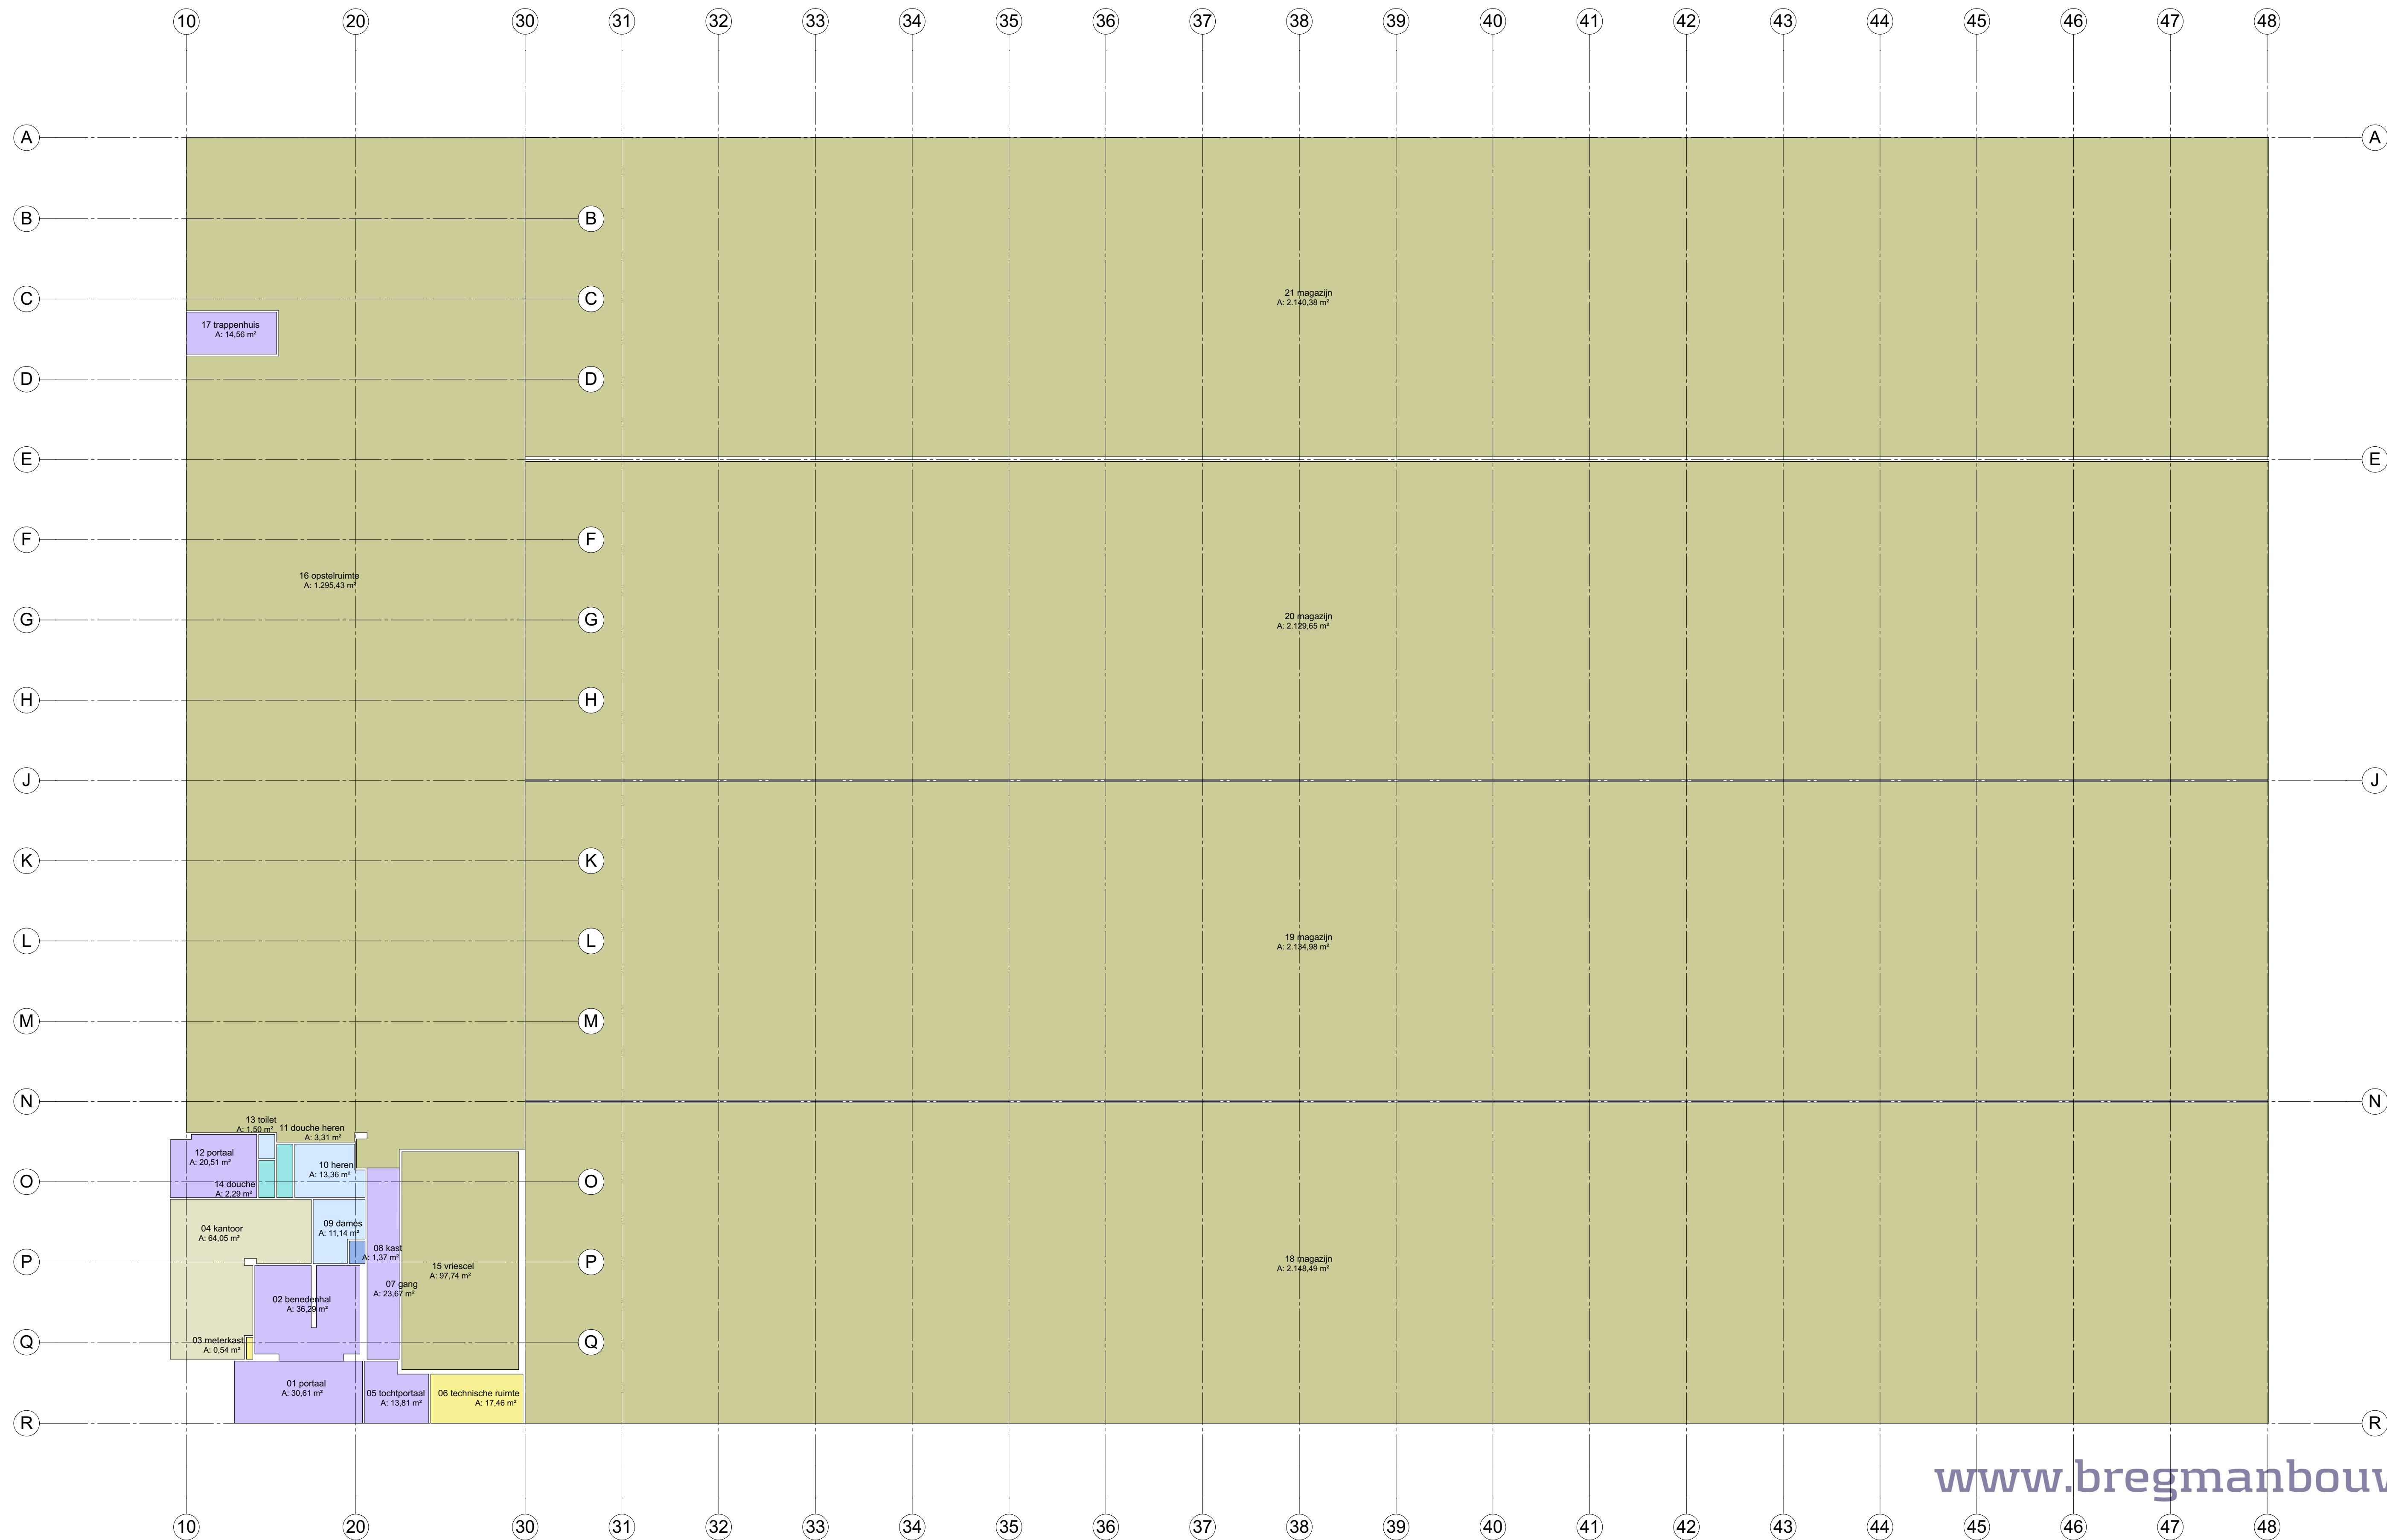

Begane grond

www.bregmanbouw.nl

© copyright E.M. Bregman Buijter BV



BREGMAN

Turfstekerstraat 63
1431 GD Aalsmeer
T: 0297-521835
KvK 332 269 21
BTW NL-8111 95 806 801
IBAN NL89 INGB 0650 1149 22

E. info@bregmanbouw.nl

opdrachtgever Fa. G. Kooij en Zn.
De Loetenweg 1, 1187 WB Amstelveen

project Bouw bedrijfsgebouw aan De Loetenweg 2 te
Amstelveen

onderdeel Begane grond GFU gebruiksfuncties

get. Evert Bregman
schaal 1:200
afm. A1
datum 02.03.2017
gew. 30.03.2017

bladno.

OV-901