

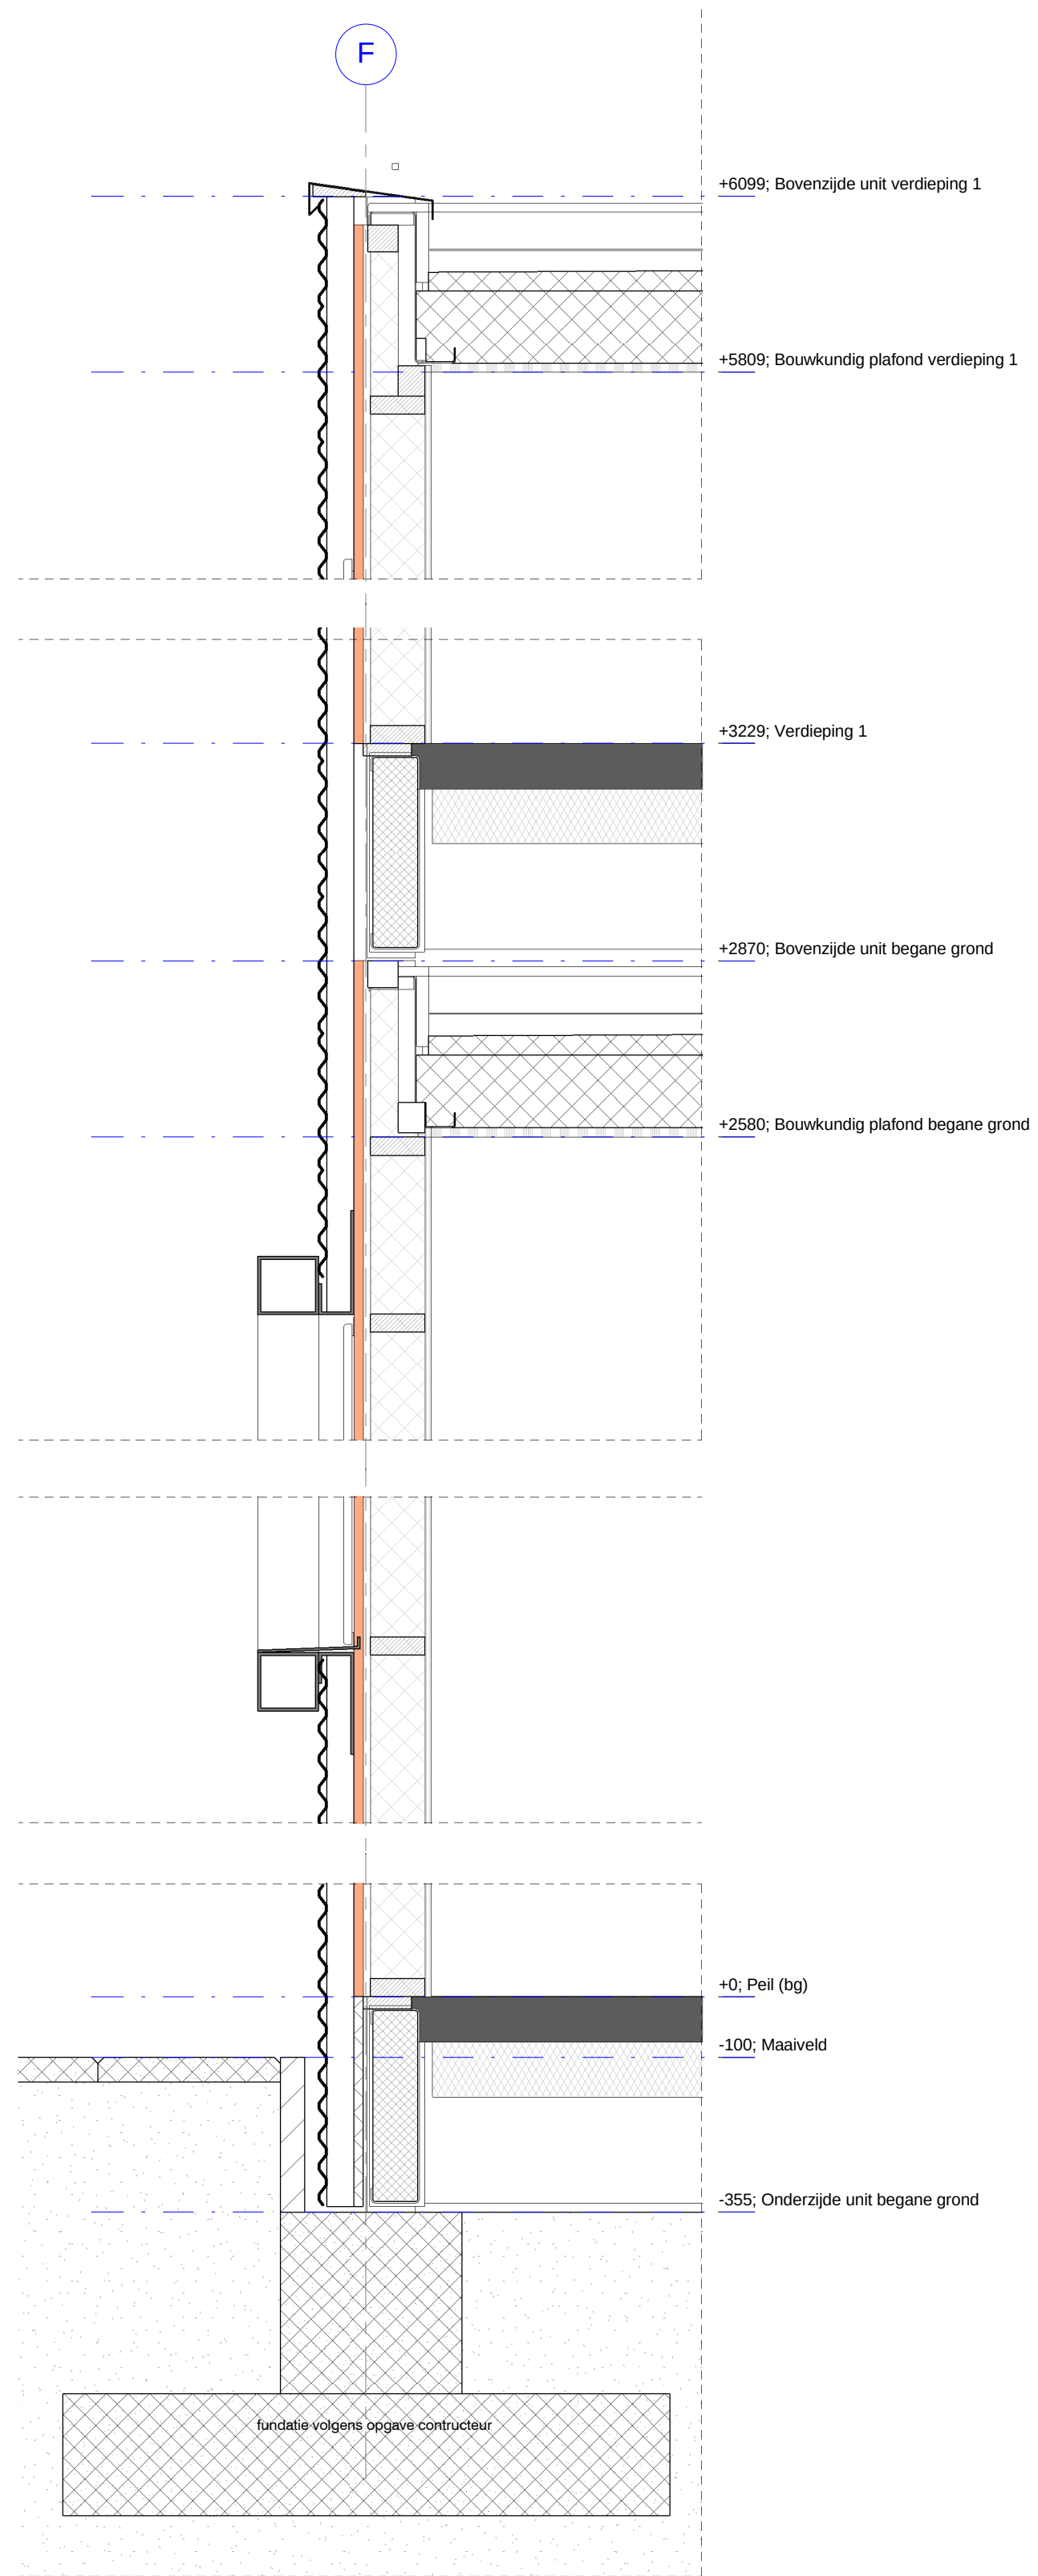
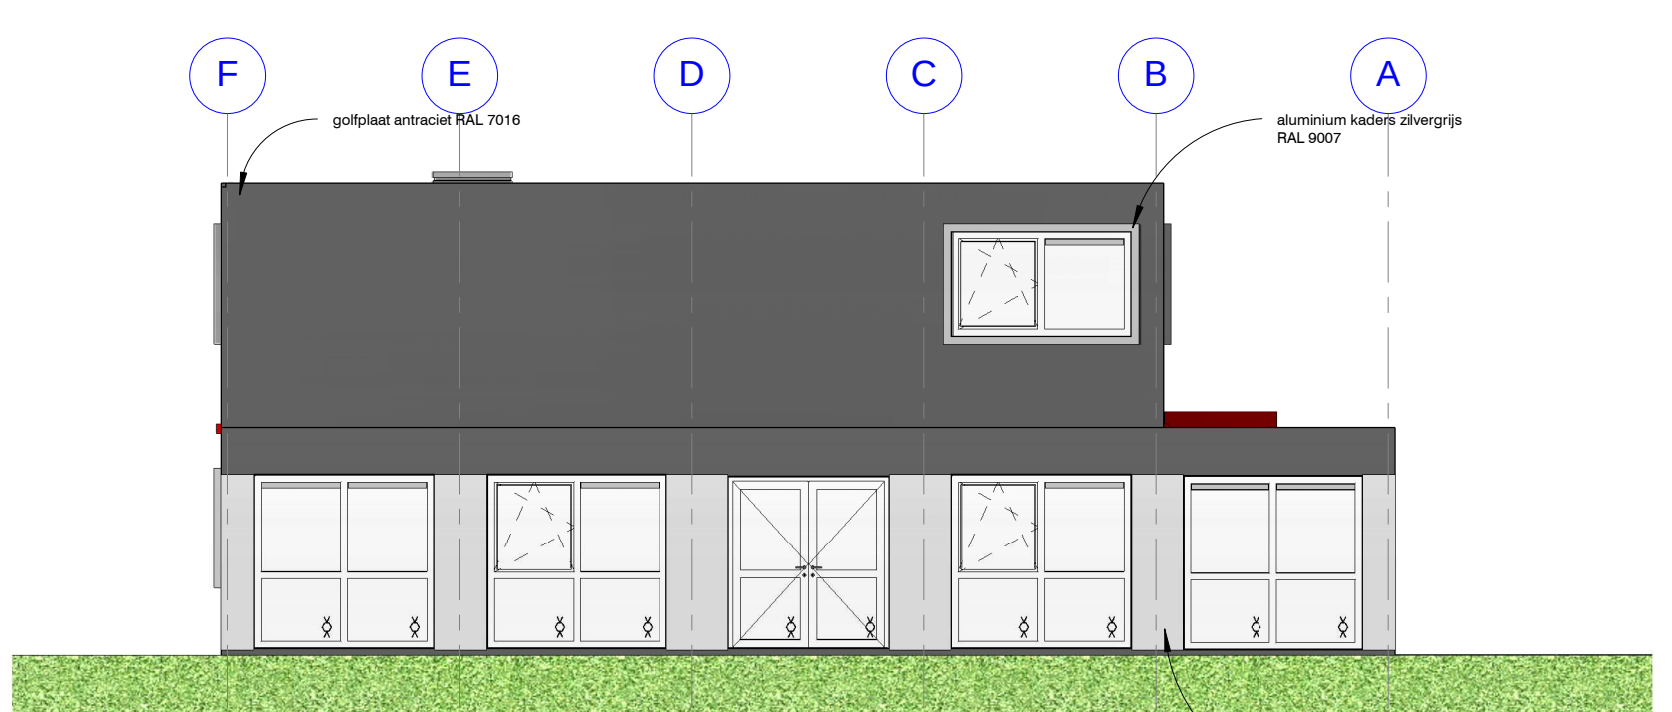
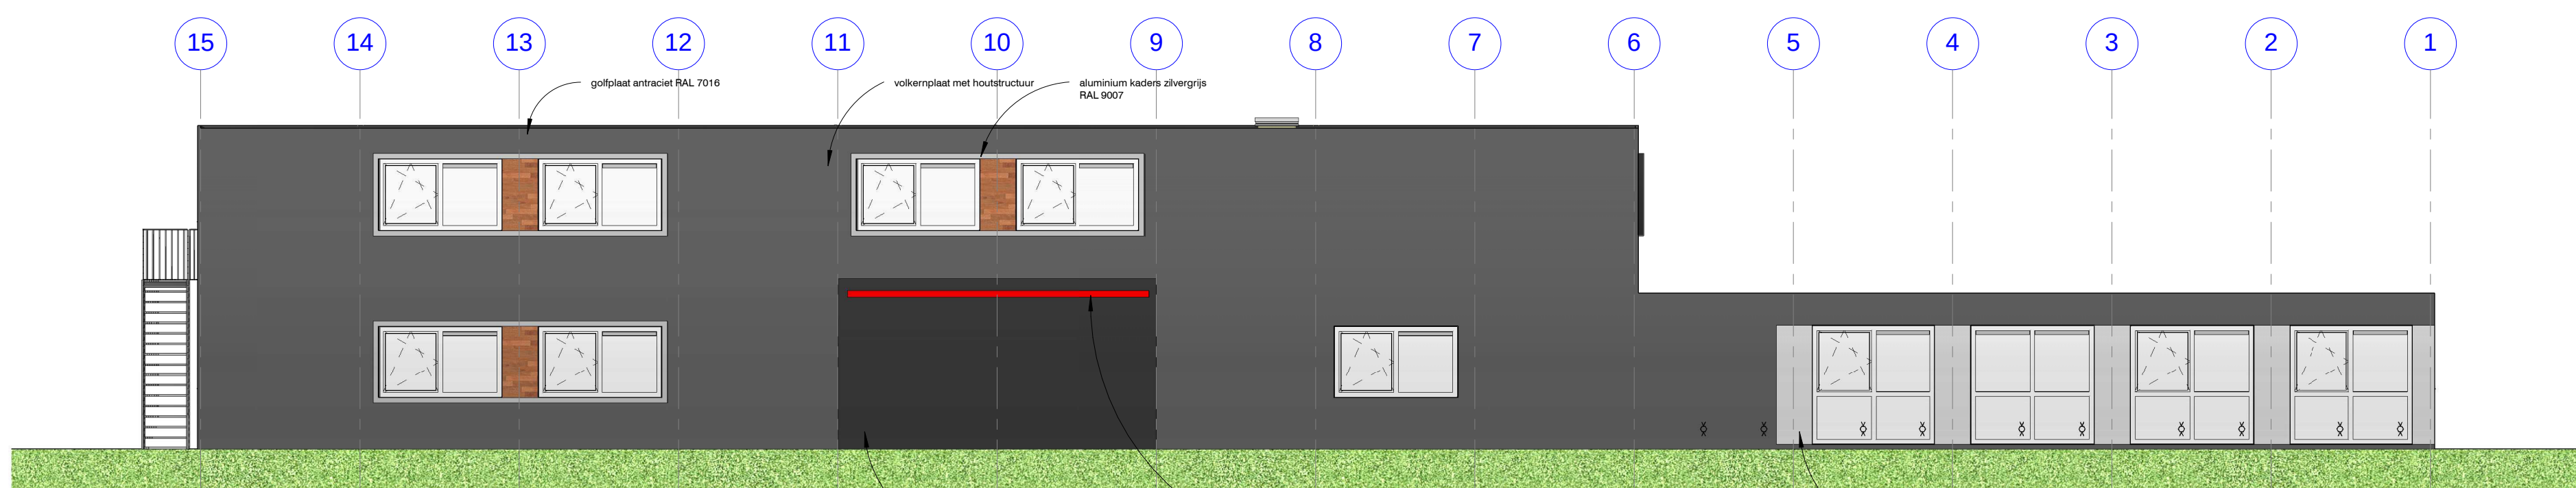
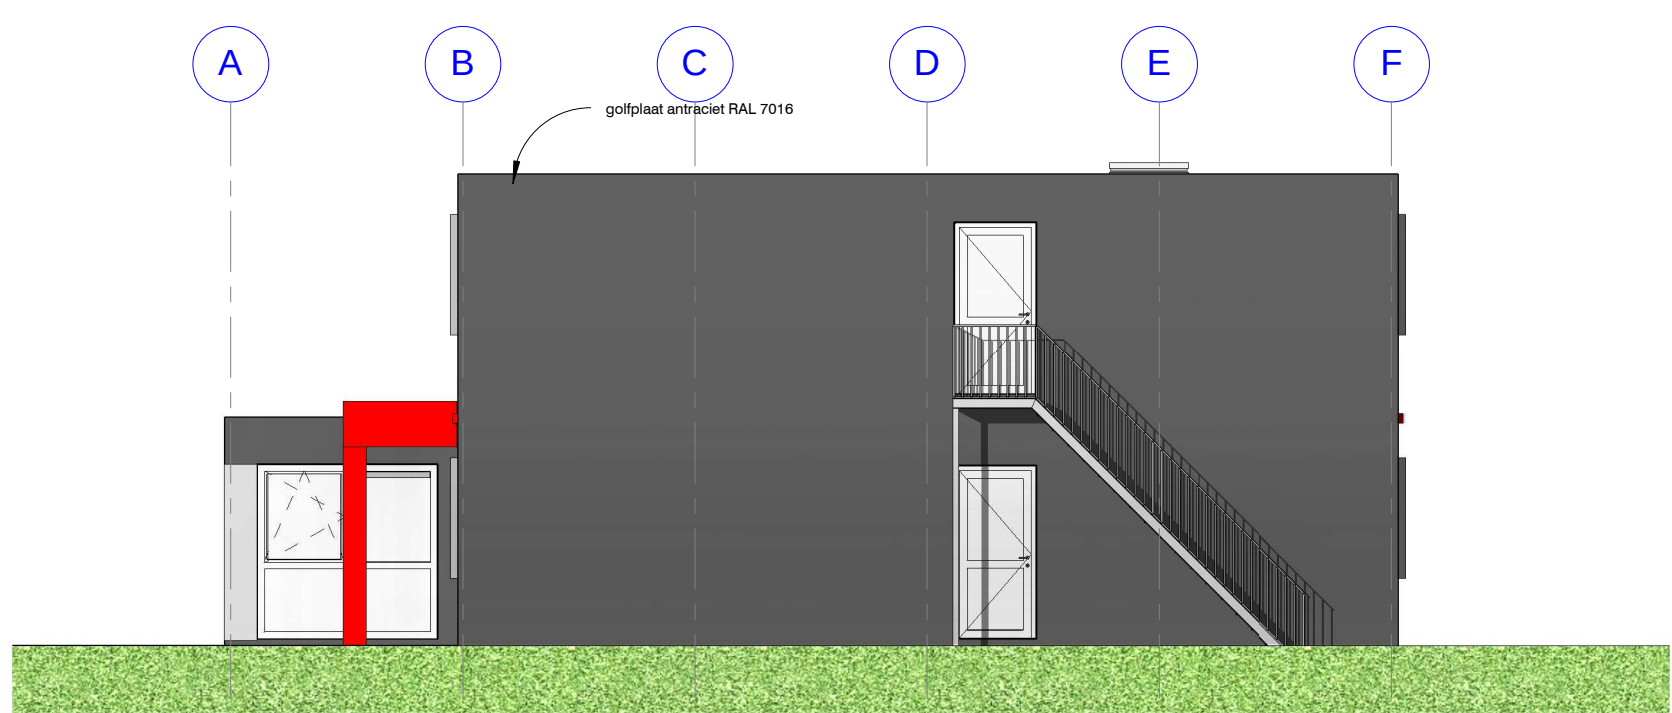


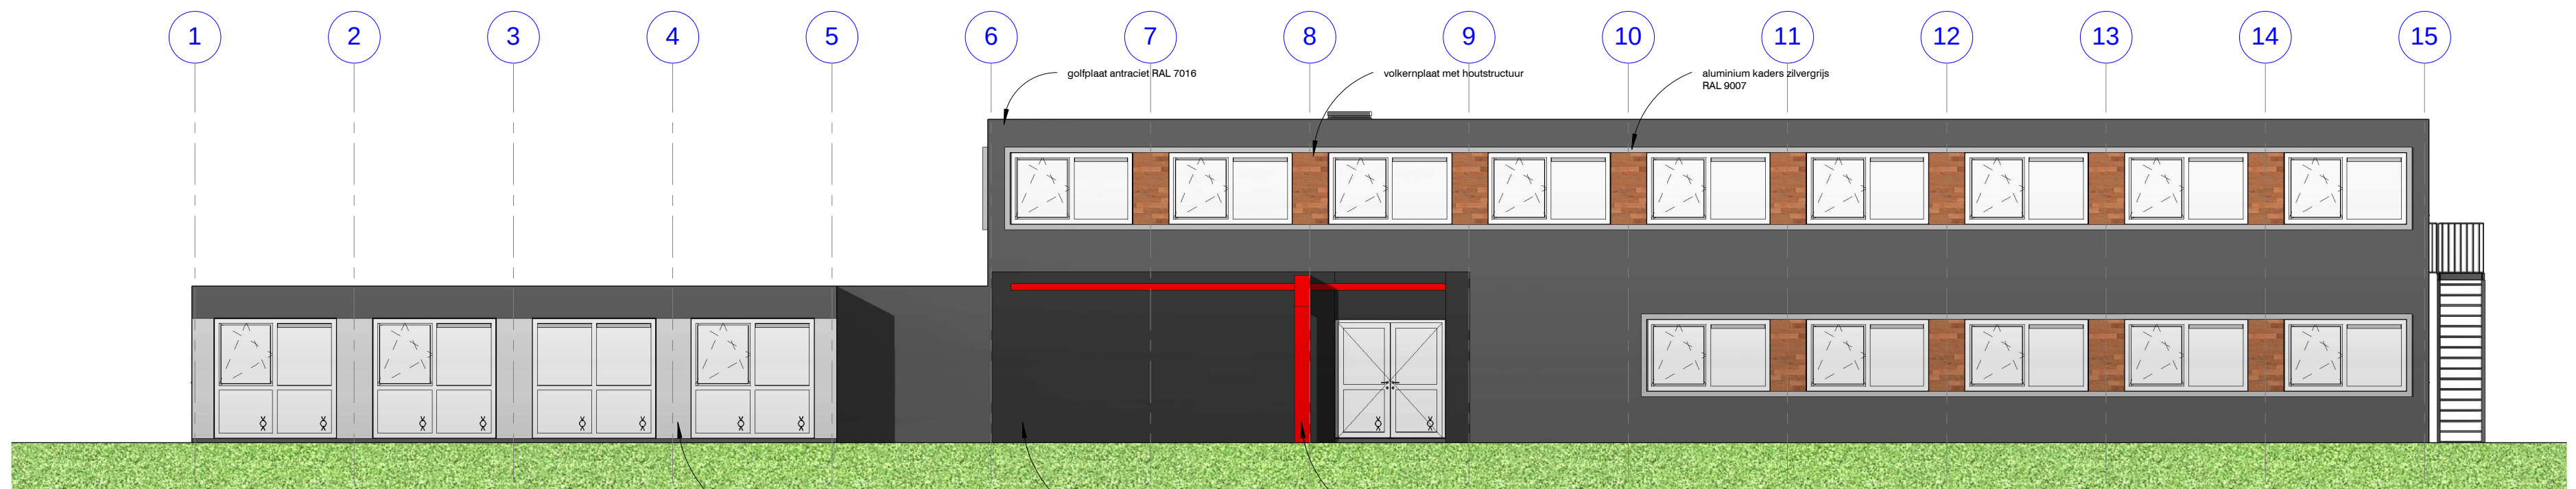

Impressie

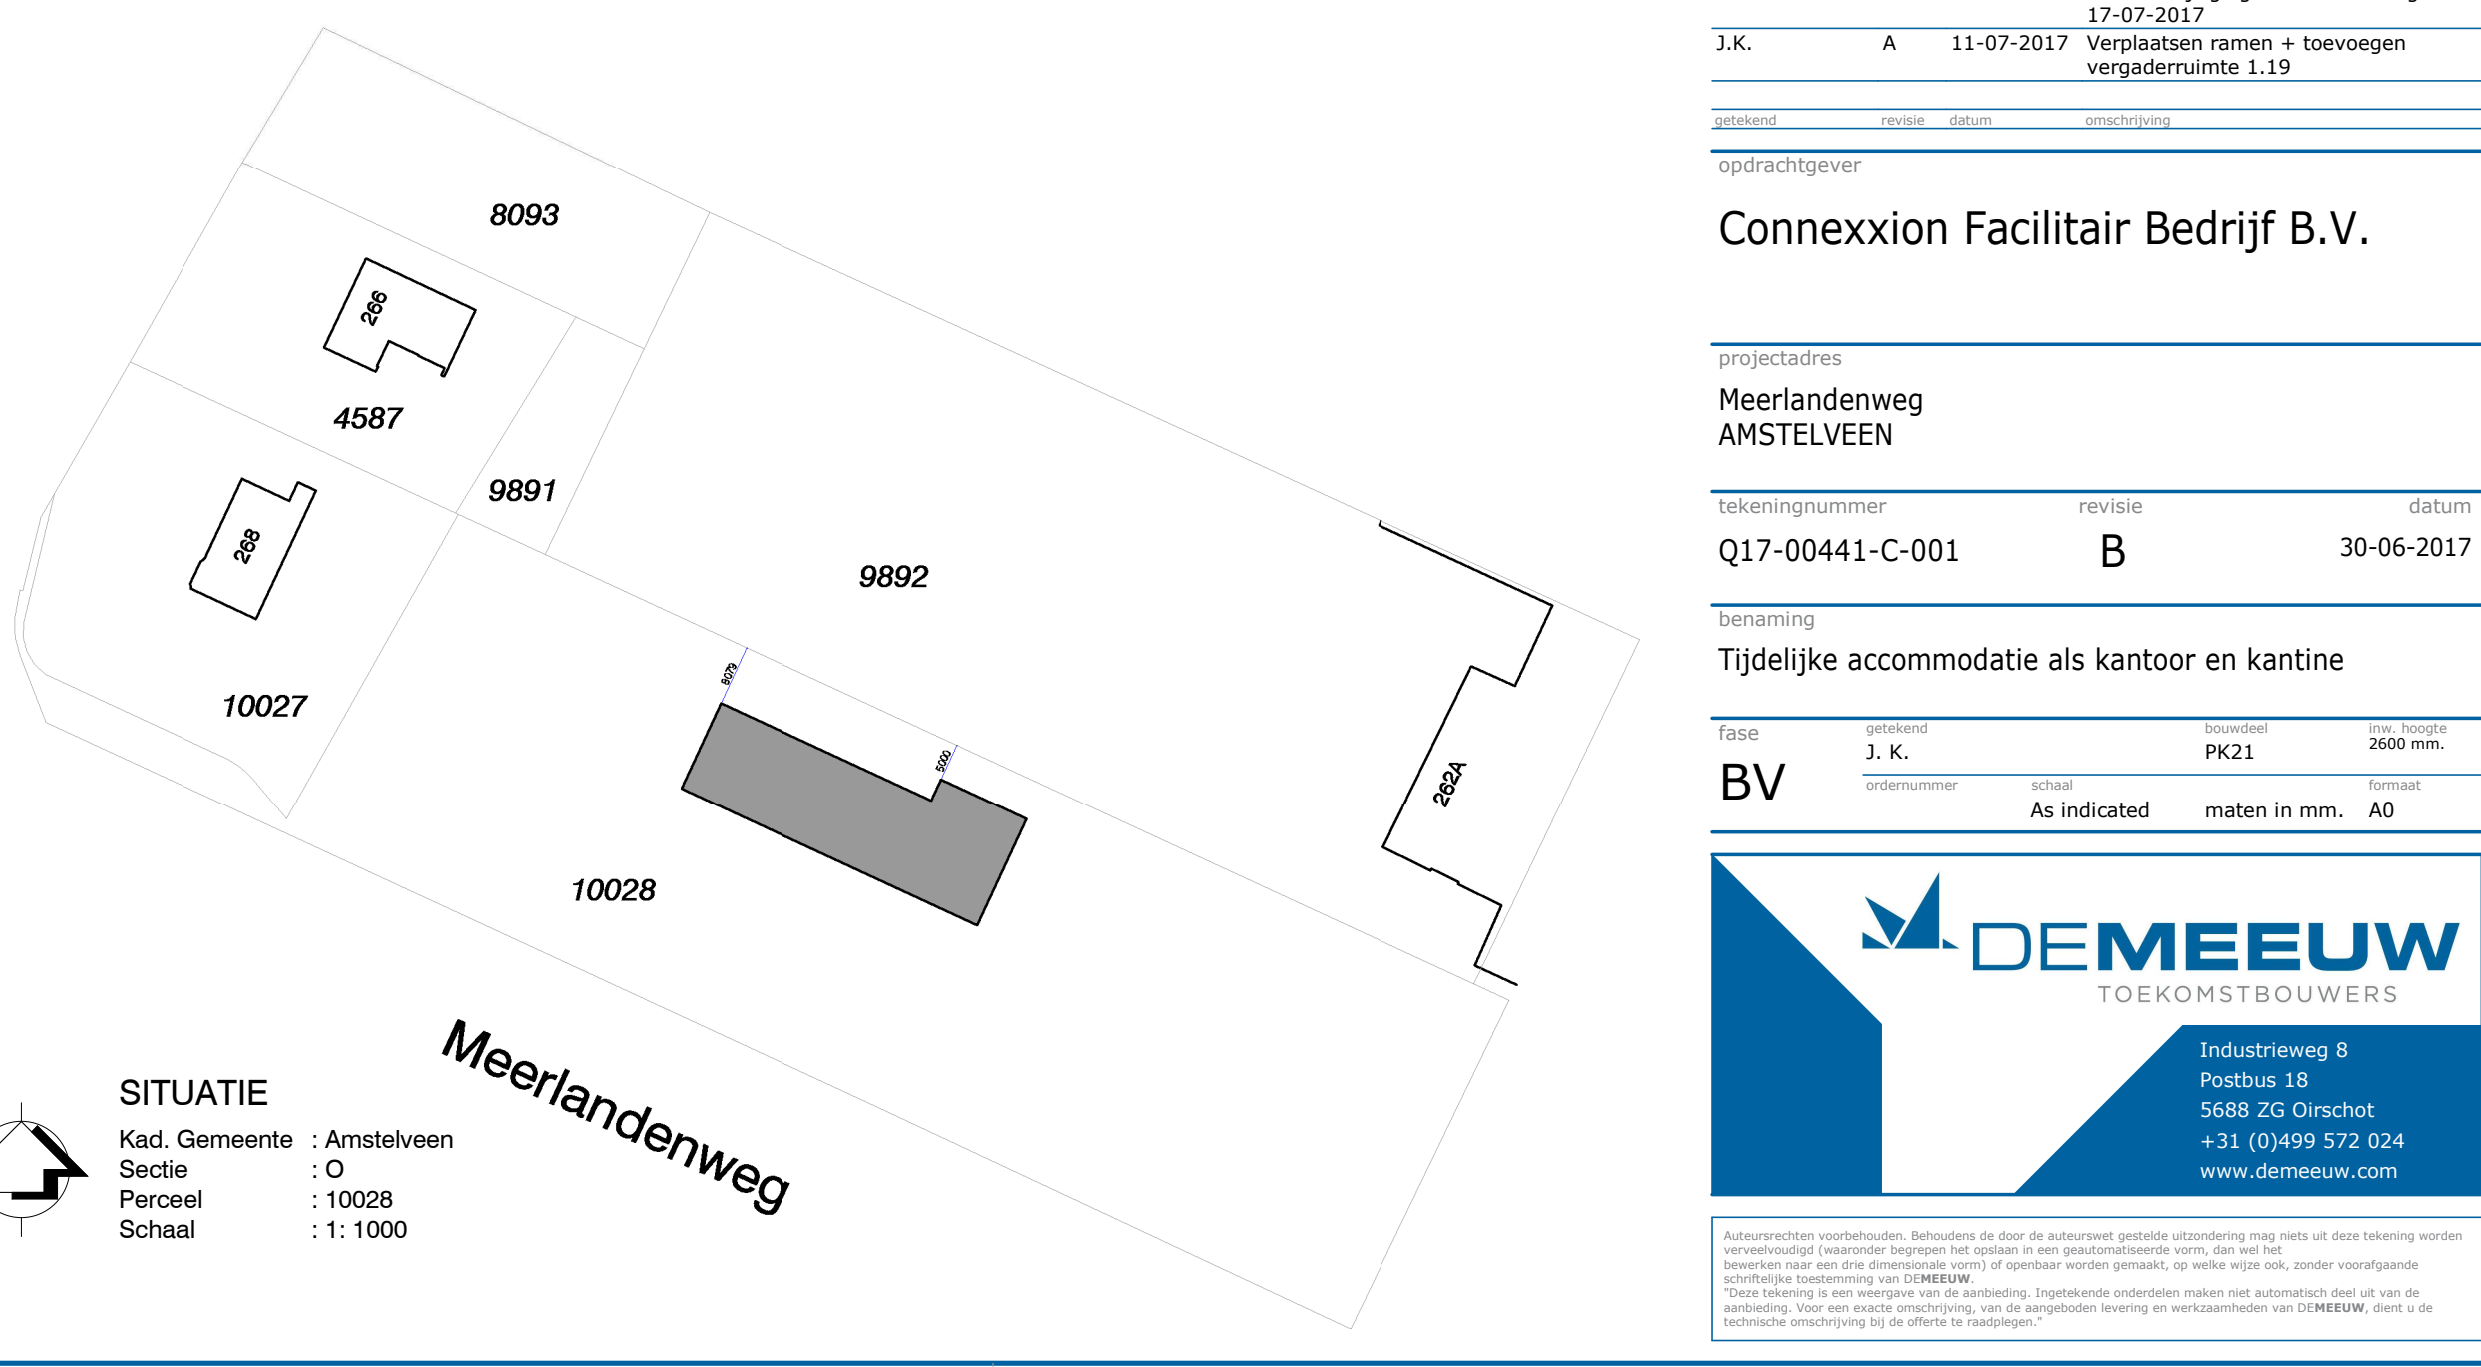

renvooi PK21 tijdelijk volgens art 1.14 BB 2012	
gevels	stalen golfplaat antraciet RAL 7016, vlakplaat volkorn houtstructuur en zilvergrijs RAL 9007
damen en kozijnen	kunststof, kleur wit RAL 9016
deurkozijnen	kunststof, kleur wit RAL 9016
builendeuren	kunststof, kleur wit RAL 9016
dakbedekking	EPDM-dakbedekking, kleur zwart, volgens NEN 6063

dakisolatie	RC-waarde > 3,1 m² K/W
gevelisolatie	RC-waarde > 2,4 m² K/W
vloerisolatie	RC-waarde > 2,4 m² K/W
isolatie glas	U-waarde < 4,2 W/m² K
geluidsisolatie buitenwand	Rw = 32dB RAV = 29dB
geluidsisolatie binnenwand	Rw,lab = 40dB
installatiegeluid	volgens art. 3.11

verwarming	volgens NEN-EN 12831/A11
elektra	volgens NEN 1010
water	volgens NEN 1008
glas	glas onder 850 mm b.k. vloer wordt volgens NEN 3596 uitgevoerd in veiligheidsglas
bouwconstructies	volgens Eurocodes 1-1-2-3-4-5-6-7-8-9
bescherming tegen ratten en muizen	volgens art. 5.10 BS 2012
rotolring	volgens NEN 3215

hoofddraagconstructie	60 minuten brandwerend
dakconstructie / verdiepingvloer	60 minuten brandwerend
brandcompartimentering	WBDBO volgens art. 2.94-9B 2012
beperking van ontwikkelen van brand en rook	volgens art. 2.9 BB 2012
beloopbaar vlak vluchtroute	volgens NEN 6065
schachten/ontbrandbaar materiaal	volgens NEN 6064
afvoerkanten	volgens NEN 6062
ontfuminginstallatie	volgens NEN 2575 Ja
brandmeldinstallatie	volgens NEN 2535 Ja, niet automatisch
brandslang haspel 20m1 of 30m1	volgens art. 6.28 BB 2012
vluchtweganduiding	volgens art. 6.24 BB 2012 en NEN 6088
nodoverlichting	volgens art. 6.3 BB 2012
tekst 'nooddeur vrijhouden'	volgens NEN 3011
zelsluitende deur	zelfsluitende deur, resp. 30 en 60 minuten brandwerend
deur te openen zonder losse voorwerpen (bv. sleutel)	deur te openen met duwbal indien meer dan 100 personen aangewezen op deur
WBDBO	WBDBO van 30 of 60 minuten
vluchtroute	vluchtroute

oppervlakte	684,1 m²	gebruiksoppervlakte	851,1 m²
bijeenkomstfunctie	187,0 m²	vloeroppervlakte verblijfsgebied	590,3 m²
		bruto vloeroppervlakte	 m²
		bruto inhoud	 m³


N. van Leest	B	27-07-2017	diverse wijzigingen n.a.v. overleg
opdrachtgever	Connexion Facilitair Bedrijf B.V.		
projectadres	Meerlandenweg AMSTELVEEN		
tekeningnummer	Q17-00441-C-001	revisie	B
datum	30-06-2017		
bestemming	Tijdelijke accommodatie als kantoor en kantine		
