



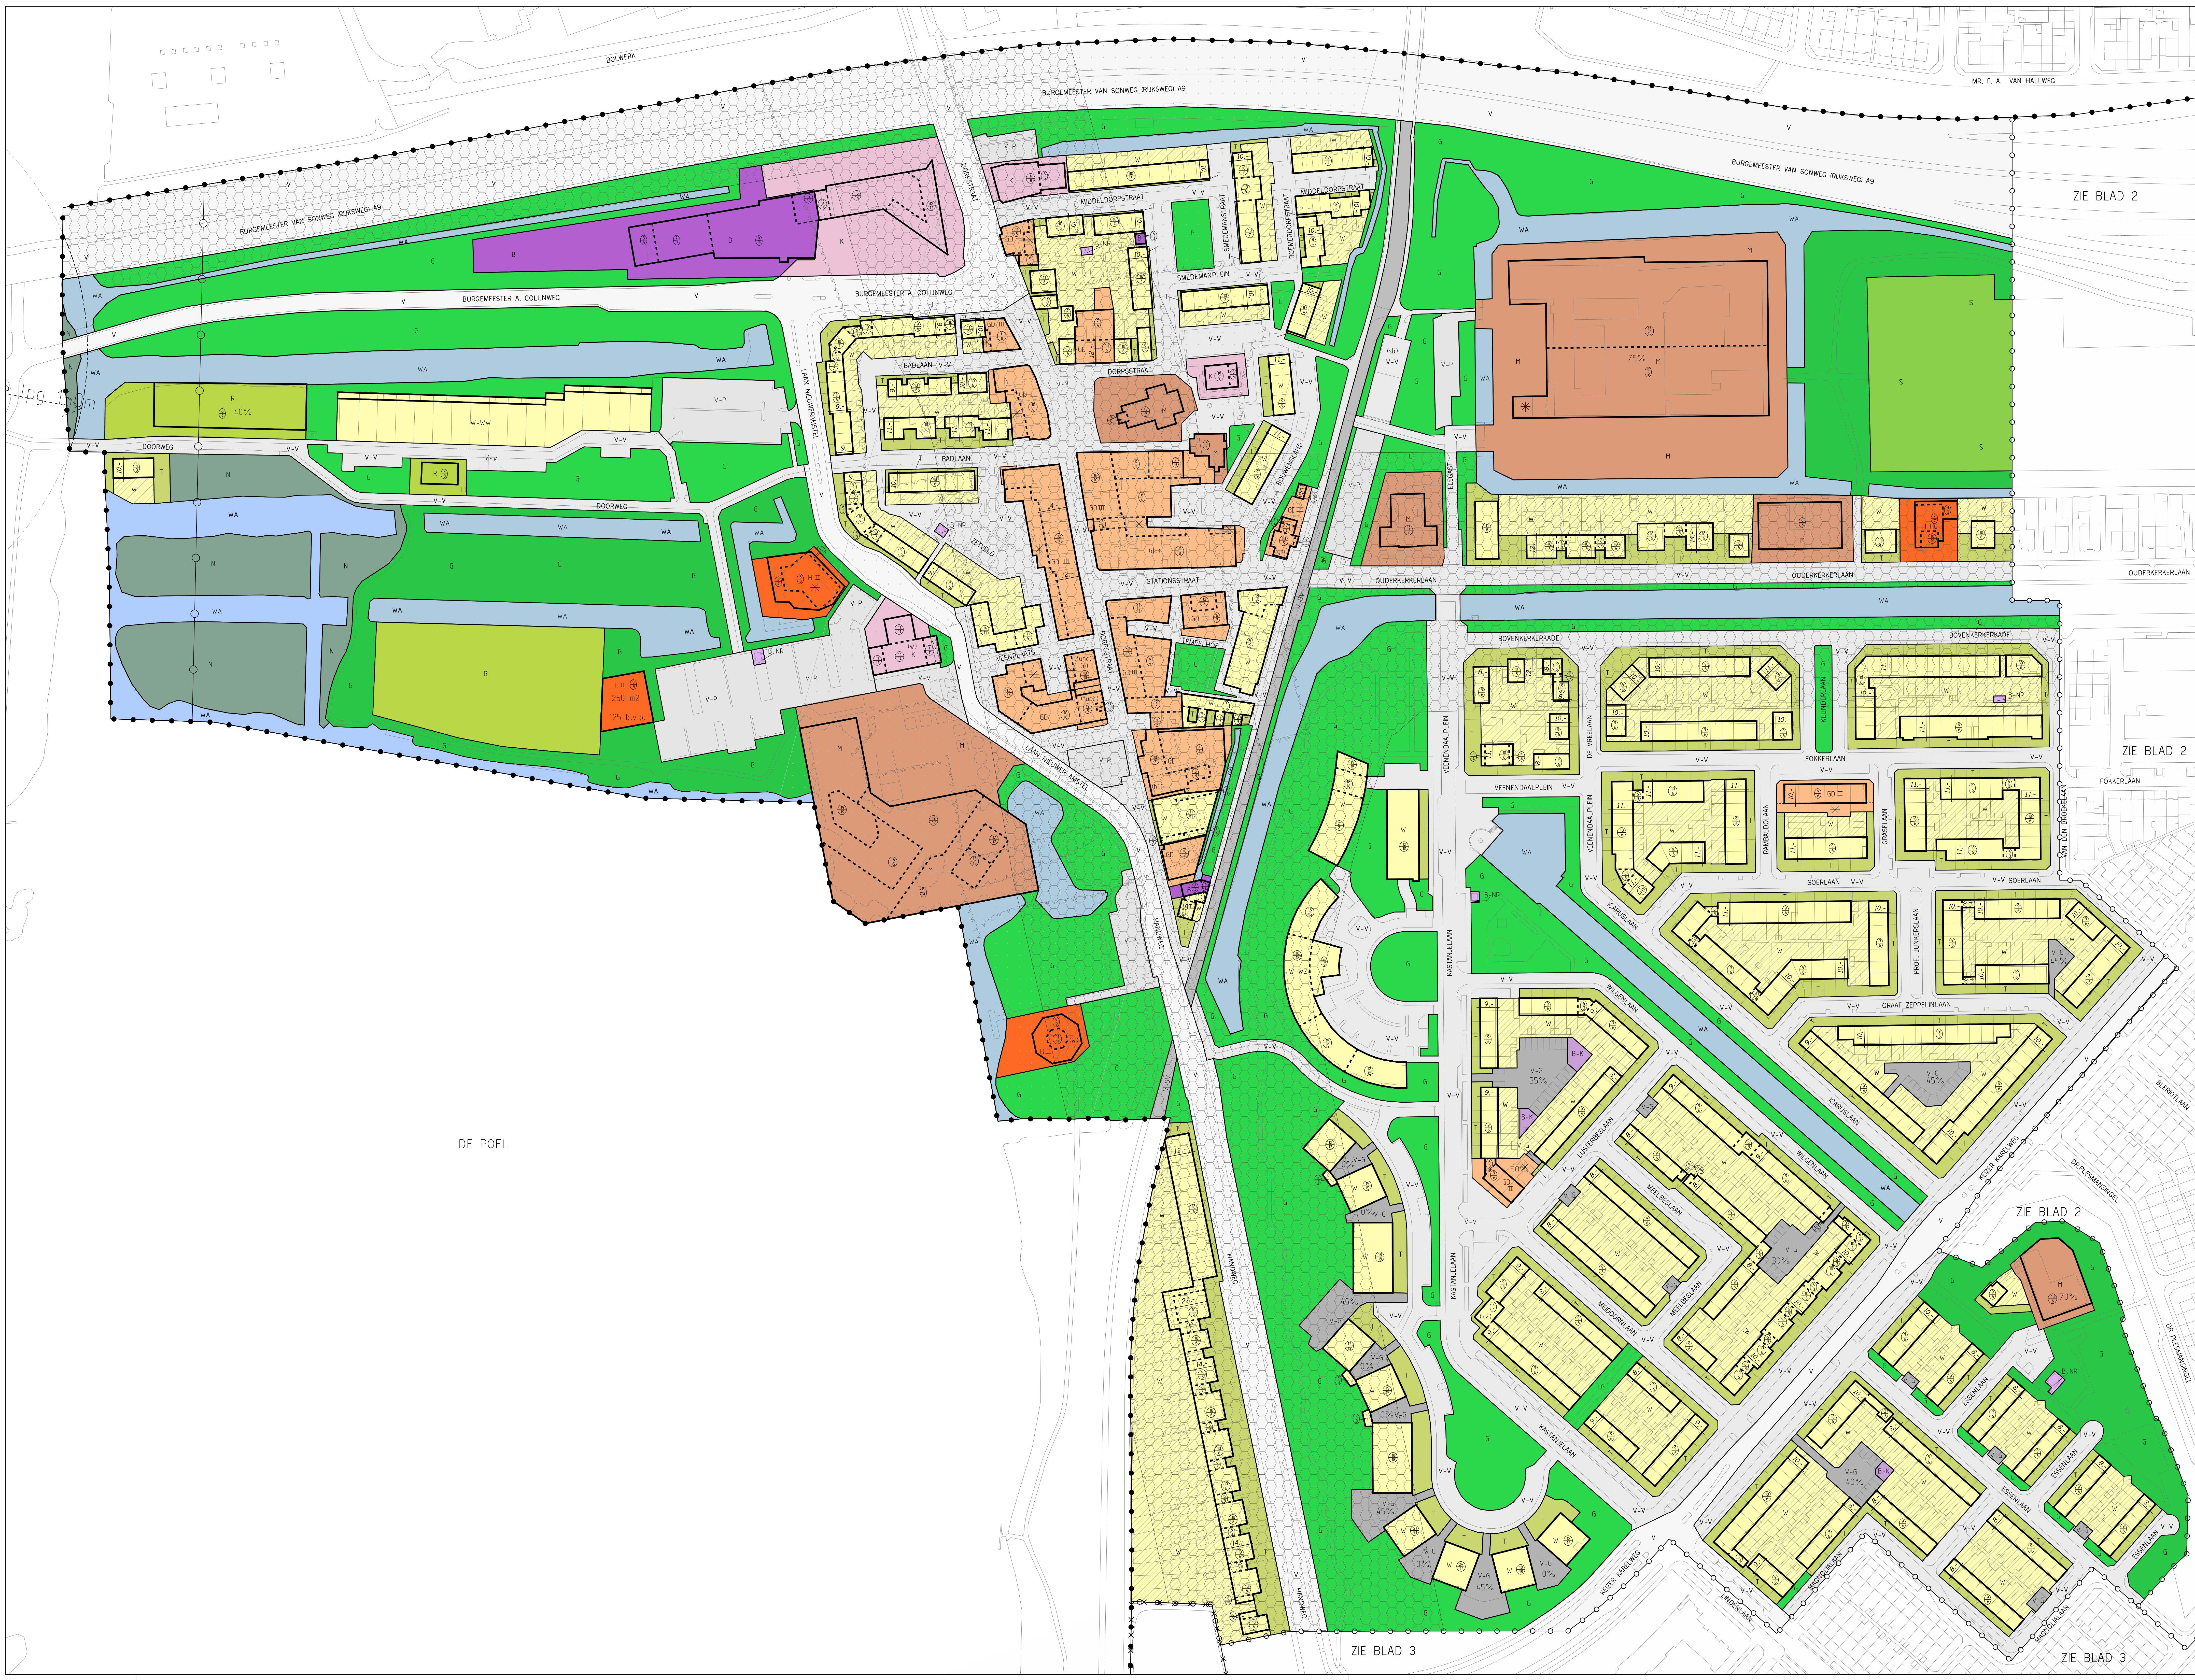

- BESTEMMINGEN**
- B BEDRIJF ART. 3
 - B-K BEDRIJF – KLEINSCHALIG ART. 4
 - B-NR BEDRIJF – NUTSVoorzieningen Regelstations ART. 5
 - DH-TC DETAILHANDEL – TUINCENTRUM ART. 6
 - GD GEMENGD ART. 7
 - G GROEN ART. 8
 - H HORECA ART. 9
 - H-HD HORECA – HOTEL ART. 10
 - K KANTOOR ART. 11
 - M MAATSCHAPPELIJK ART. 12
 - N NATUUR ART. 13
 - R RECREATIE ART. 14
 - S SPORT ART. 15
 - S-W SPORT – WATERSPORT ART. 16
 - S-Z SPORT – ZWEMBAD ART. 17
 - T TUIN ART. 18
 - V VERKEER ART. 19
 - V-G VERKEER – GARAGEBOX ART. 20
 - V-DV VERKEER – OPENBAAR VERVOER ART. 21
 - V-P VERKEER – PARKEREN ART. 22
 - V-V VERKEER – VERBLIJFSGEBIED ART. 23
 - WA WATER ART. 24
 - W WONEN ART. 25
 - W-WZ WONEN – WOONZORG ART. 26
 - W-WN WONEN – WOONWAGENS ART. 27
- UIT TE WERKEN BESTEMMINGEN**
- K-U KANTOOR UIT TE WERKEN ART. 28
 - W-U WONEN UIT TE WERKEN ART. 29
- DUBBELBESTEMMINGEN**
- X ARCHEOLOGISCH GEBIED VAN HOGE WAARDE ART. 30
 - X LEIDING – GAS ART. 31
 - LEIDING – WATER ART. 31
 - ZIE BLAD 1 en 2 LUCHTHAVENINDELINGSBESLUIT ART. 32
 - STRALPAD ART. 33
 - WATERKERING ART. 34
 - ZONEBSLUIT ART. 35

VASTGESTELD DOOR DE RAAD
VAN DE GEMEENTE AMSTELVEEN OP 26 NOVEMBER 2008
DE GRIFFIER, DE VOORZITTER,

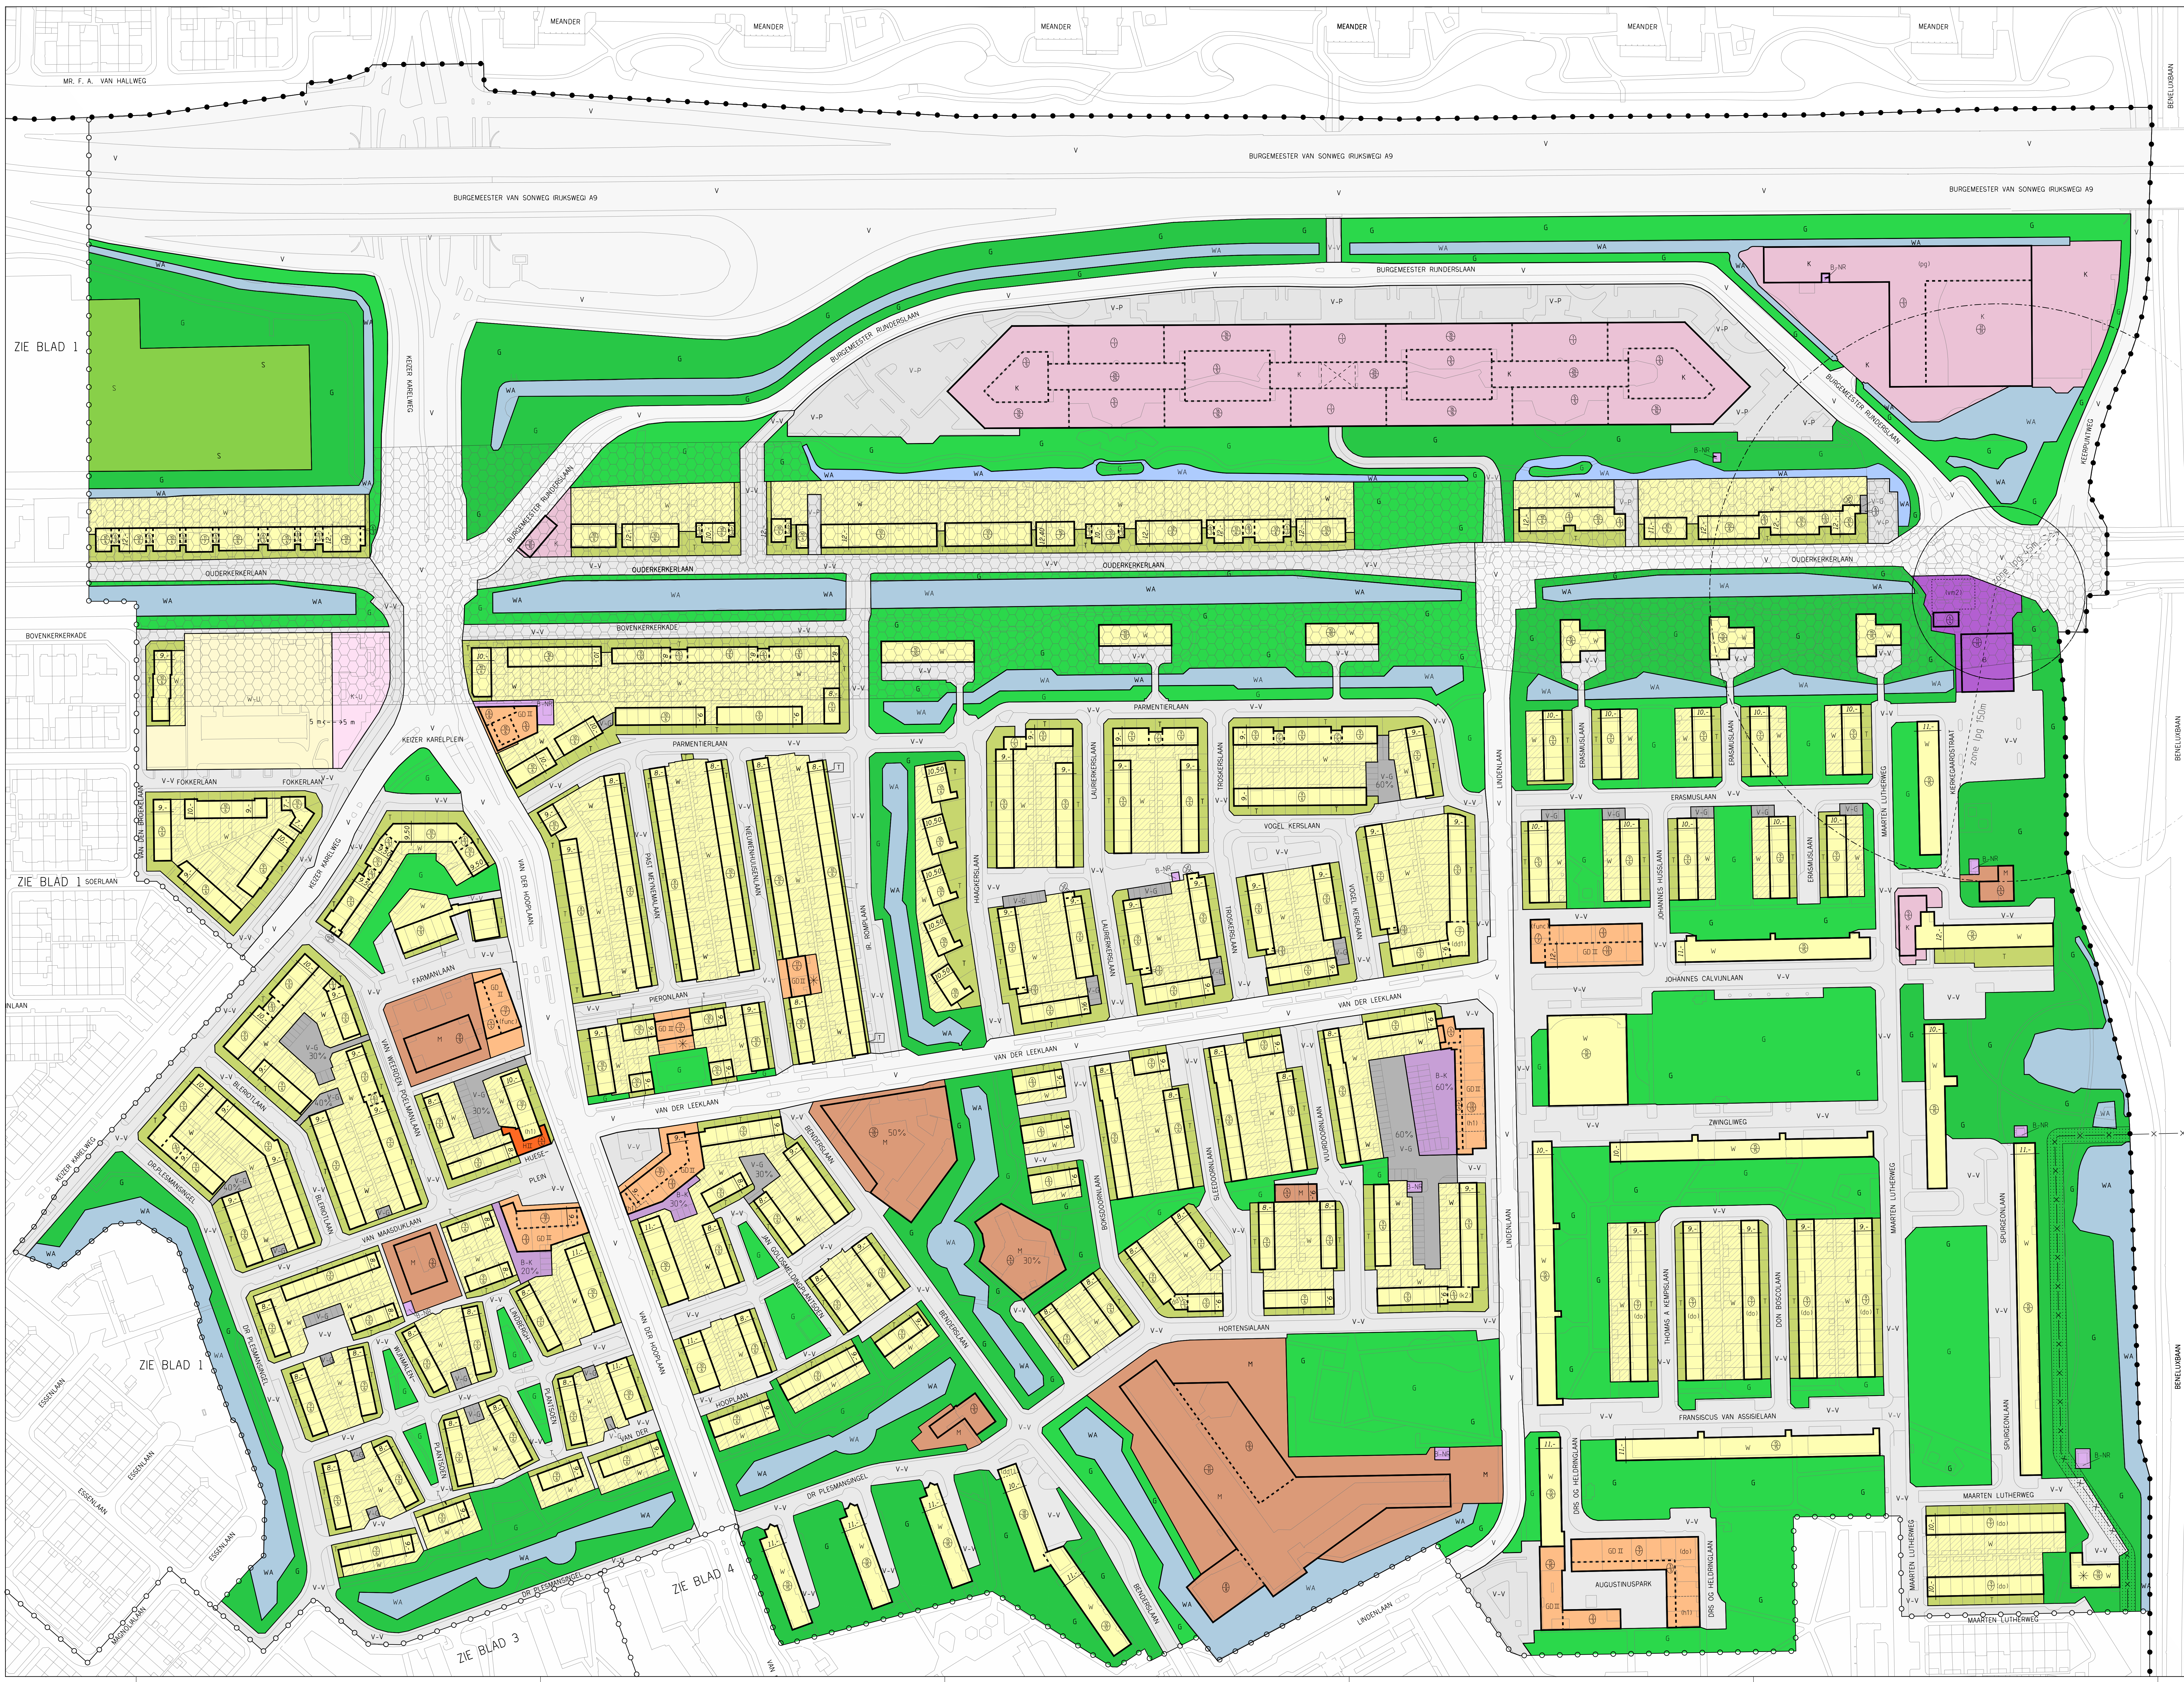

- AANDUIDINGEN**
- PLANGRENS
 - GRENS KAARTBLADEN
 - BESTEMMINGSGRENS
 - BOUWGRENS
 - - - - BOUWHOOGTE SCHEIDINGSLIJN
 - SCHEIDING SPECIEKE FUNCTIES


- AANDUIDINGEN (lettertekenen)**
- * AANGEDUID BESTEMMINGS- OF BOUWVLAK
 - (1) 1/A (111) AANGEDUID BESTEMMINGS- OF BOUWVLAK
 - (do) DAKOPBOUW TOEGESTAAN
 - (do1) DETAILHANDEL EN DIENSTVERLENING TOEGESTAAN
 - (func1) FUNCTIES IN MEERDERE BOUWLAGEN TOEGESTAAN
 - (gm) GEMEENTELIJK MONUMENT
 - (h1) HORECA TOEGESTAAN
 - (k1) KANTOOR TOEGESTAAN
 - (k2) KANTOOR BEGANE GROND EN VERDIEPING TOEGESTAAN
 - (m1) MAATSCHAPPELIJK TOEGESTAAN
 - (pg) PARKEERGARAGE TOEGESTAAN
 - (sk1) SKATEBAAN TOEGESTAAN
 - (vnr) VERKOOPPUNT MOTORBRANDSTOFFEN TOEGESTAAN
 - (vnr2) VERKOOPPUNT MOTORBRANDSTOFFEN + LUIFEL EN LPG TOEGESTAAN
 - (w1) WONEN TOEGESTAAN

- AANDUIDINGEN (maatvoering)**
- 10 MAATAANDUIDING IN METERS
 - ⊕ MAXIMALE BOUW- EN GOOTHOOGTE
 - 60% MAXIMUM BEBOUWINGSPERCENTAGE
 - 60 m2 MAXIMUM M2 HORECA INCL. TERRAS TOEGESTAAN
 - 125 b.v.o. MAXIMUM AANTAL M2 B.V.O. TOEGESTAAN
 - 5 m < 15 m MAXIMALE VERSCHUIVING BESTEMMINGSGRENS

- AANDUIDINGEN (figuur)**
- OVERBOUWING
 - TE BEBOUWEN ERVEN

- AANDUIDINGEN (gebiedsaanduiding)**
- GRENS LPG ZONE
 - GRENS WIJZIGINGSBEVOEGDHEID

VASTGESTELD DOOR DE RAAD
VAN DE GEMEENTE AMSTELVEEN OP 26 NOVEMBER 2008
DE GRIFFIER, DE VOORZITTER,

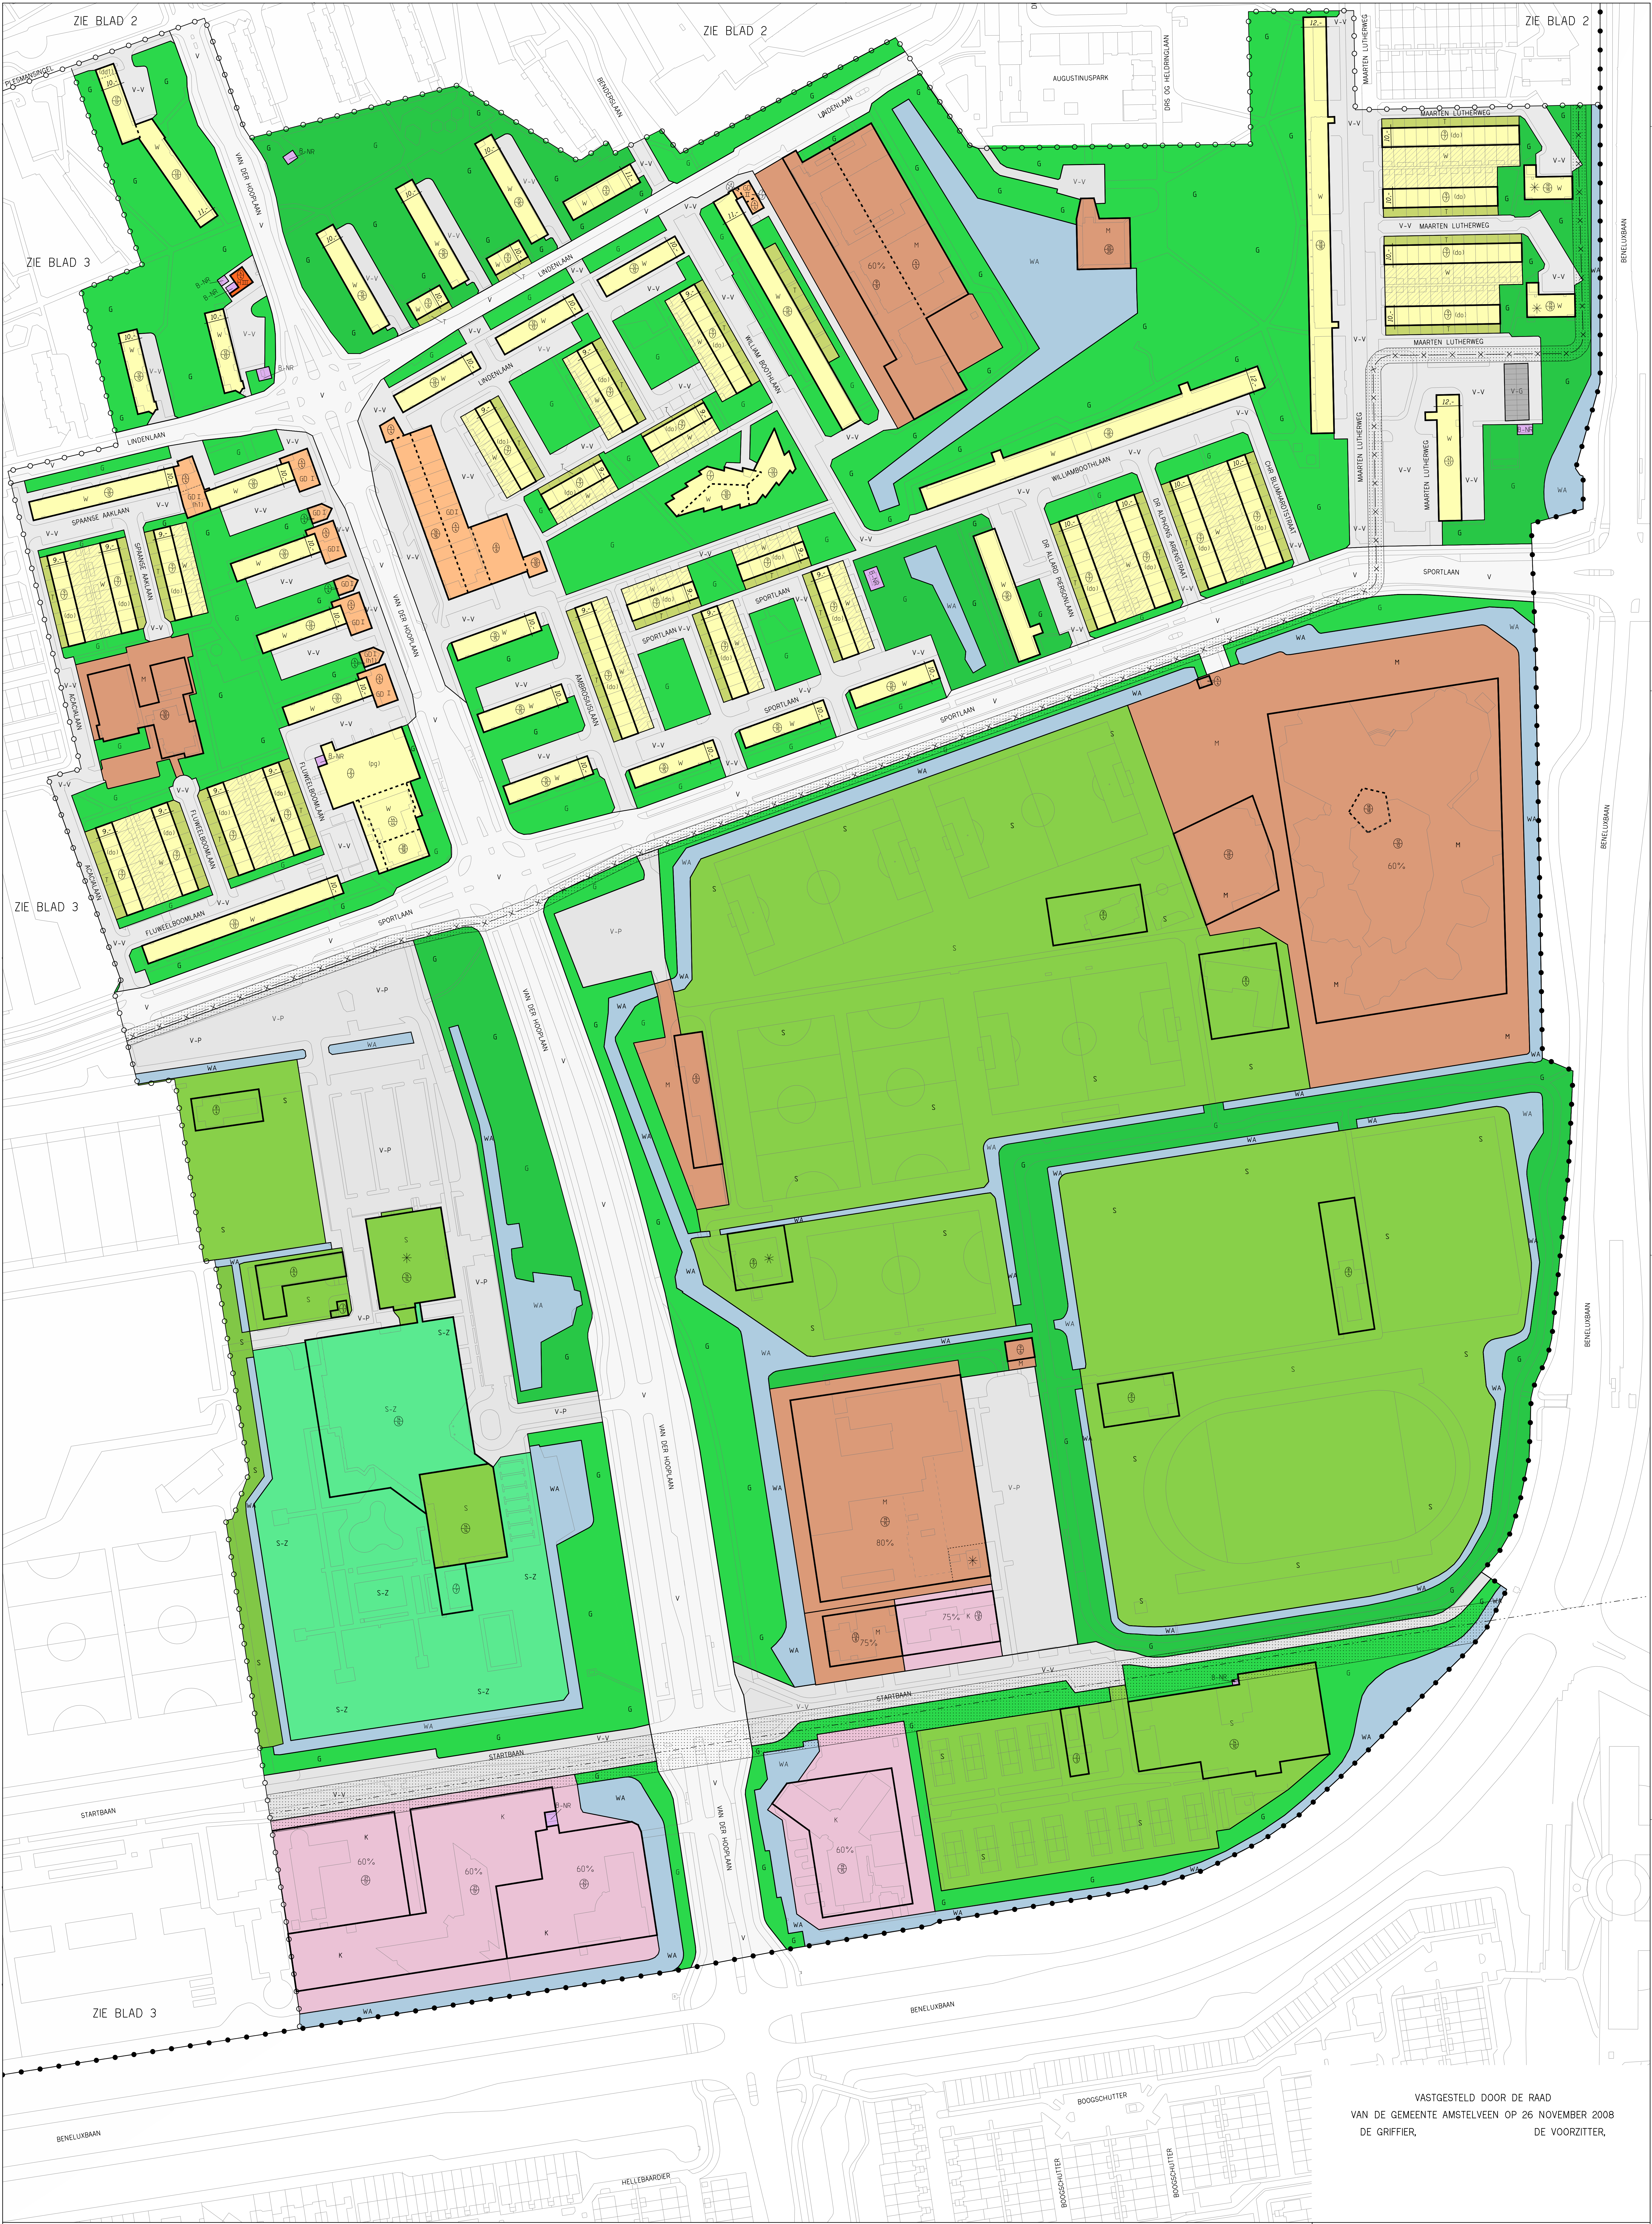

FASTGESTELD DOOR DE RAAD
VAN DE GEMEENTE AMSTELVEEN OP 26 NOVEMBER 2008
DE GRIFFIER, DE VOORZITTER,

Gemeente Amstelveen	
Ruimtelijke Ordening en Projecten	Bestemmingsplannen
Laan Nieuwer-Amstel 1, 1182 JR Amstelveen, Postbus 4, 1180 BA Amstelveen, T (020) 540 49 11, F (020) 540 41 646	
BESTEMMINGSPLAN AMSTELVEEN MIDDEN – WEST	
BLAD 4 (keizer Karelpark zuid-oostelijk deel)	
datum : DEC. 2006	gewijzigd : NOV. 2007
operator : P.H. BUS	schied : 1 : 1.000
geocite : ONT. 2008	plafg : at-bp-gis.net
geen :	tek.nr.SA. 10. 07