


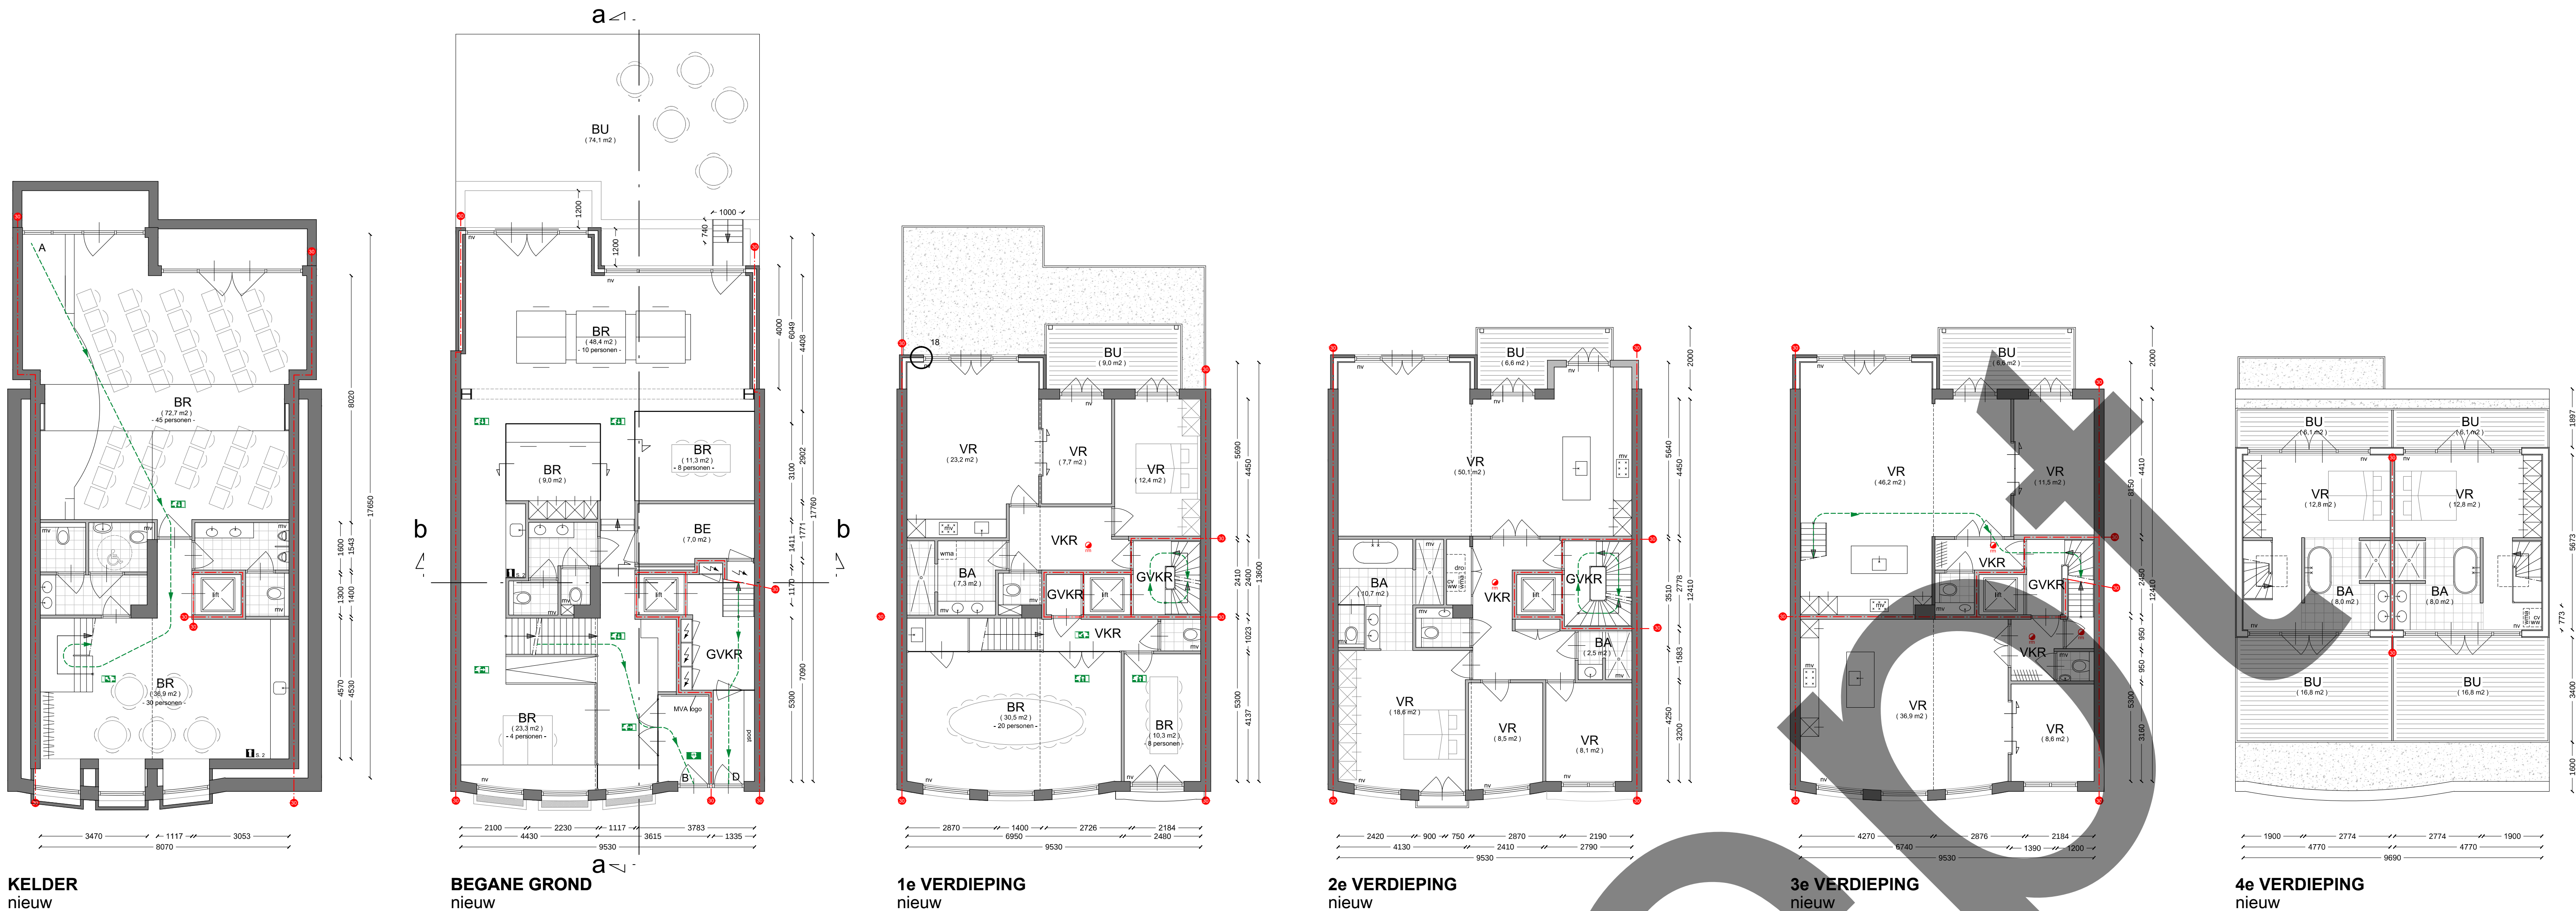

KELDER
nieuw


BEGANE GROND
nieuw

1e VERDIEPING
nieuw


2e VERDIEPING
nieuw

3e VERDIEPING
nieuw

4e VERDIEPING
nieuw

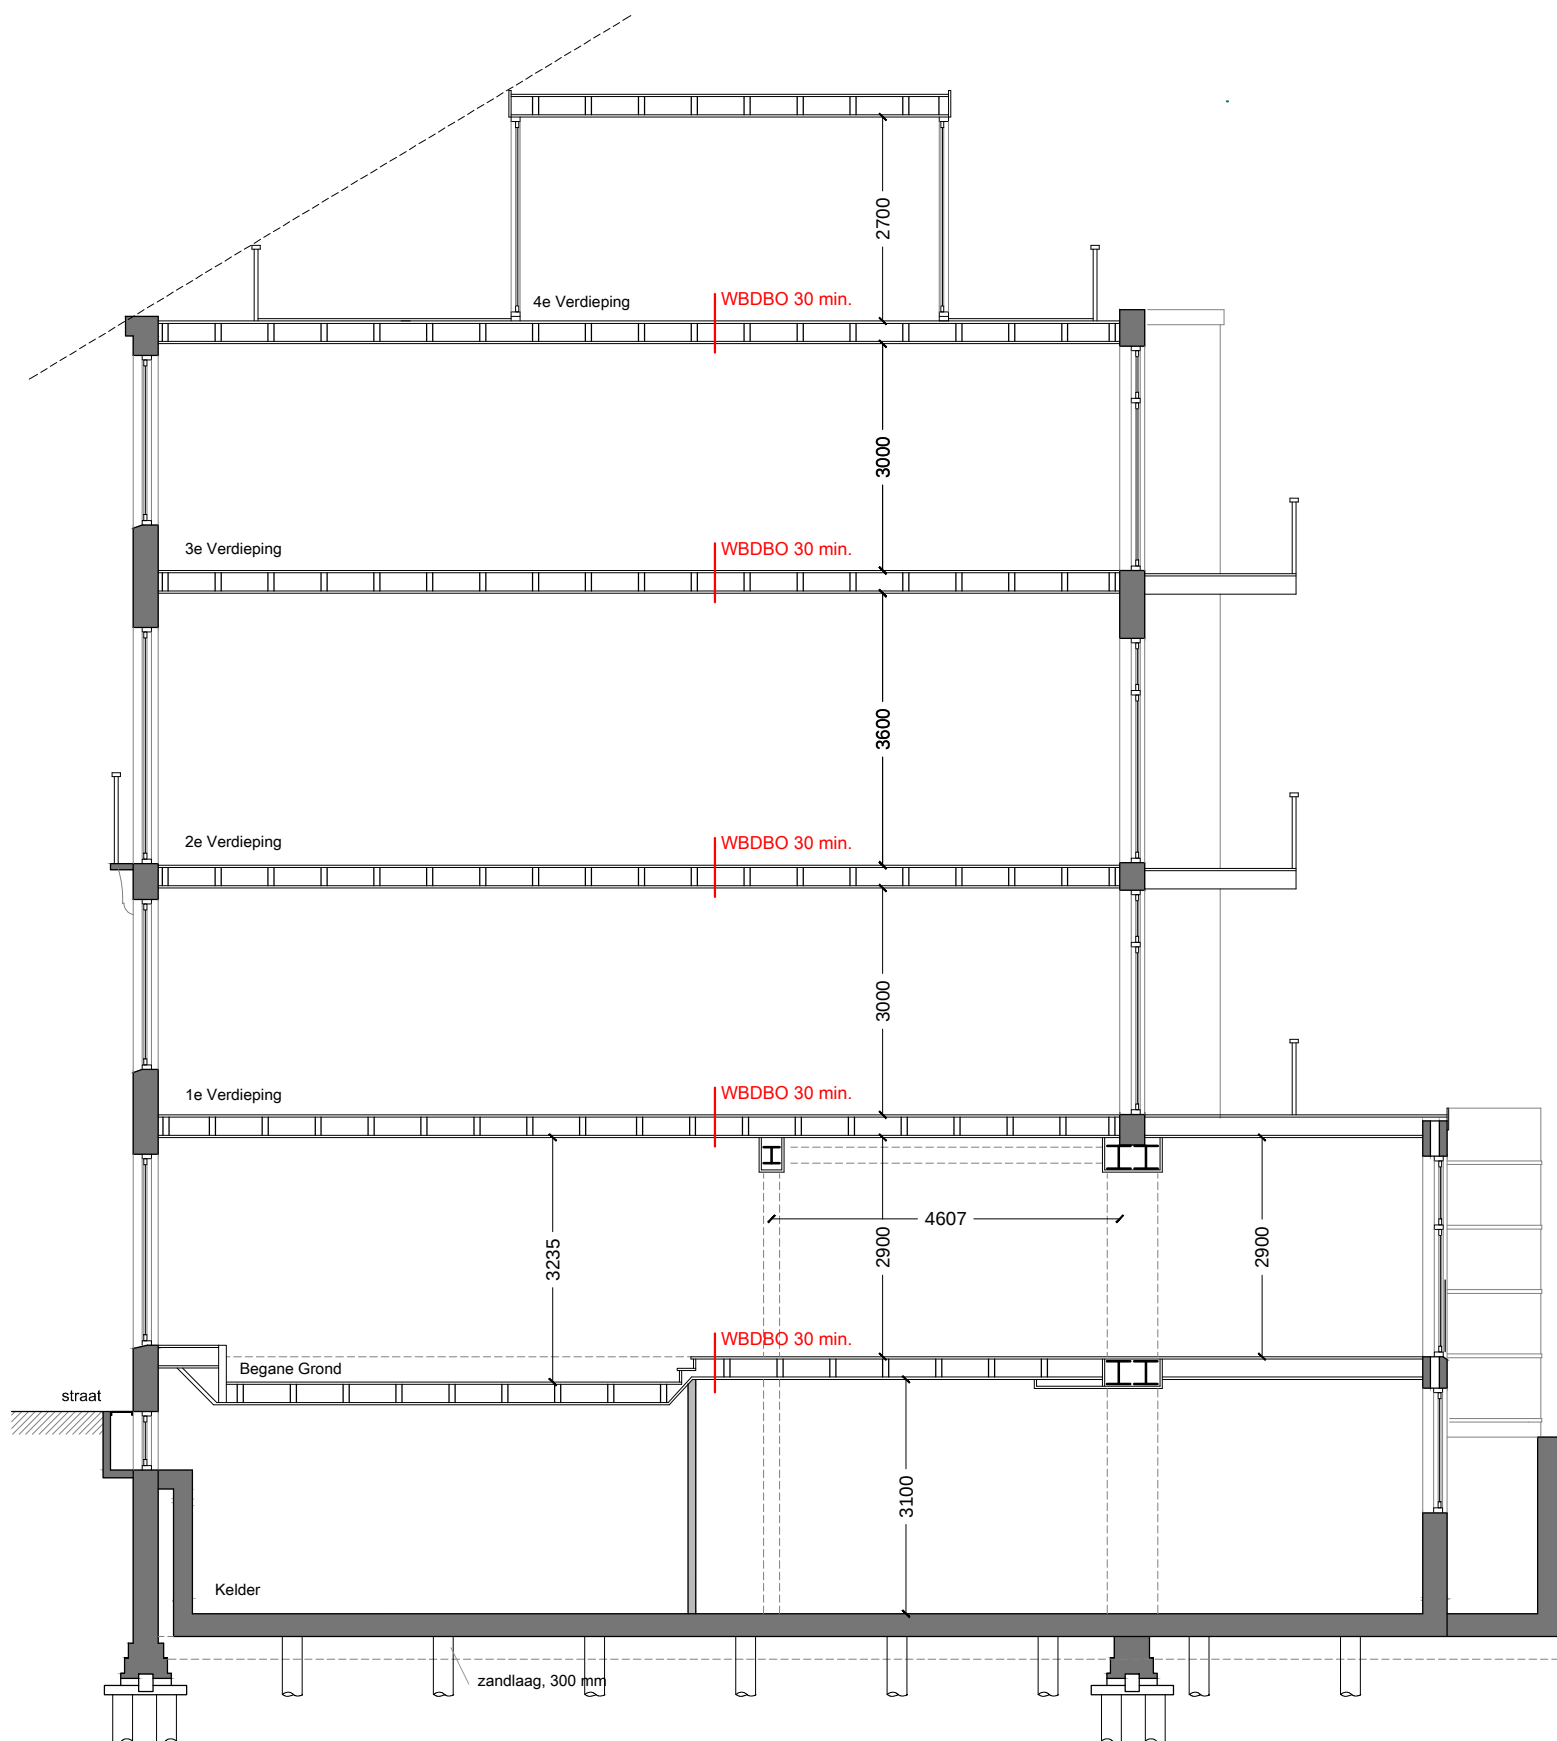

DOORSNEDE a-a
nieuw

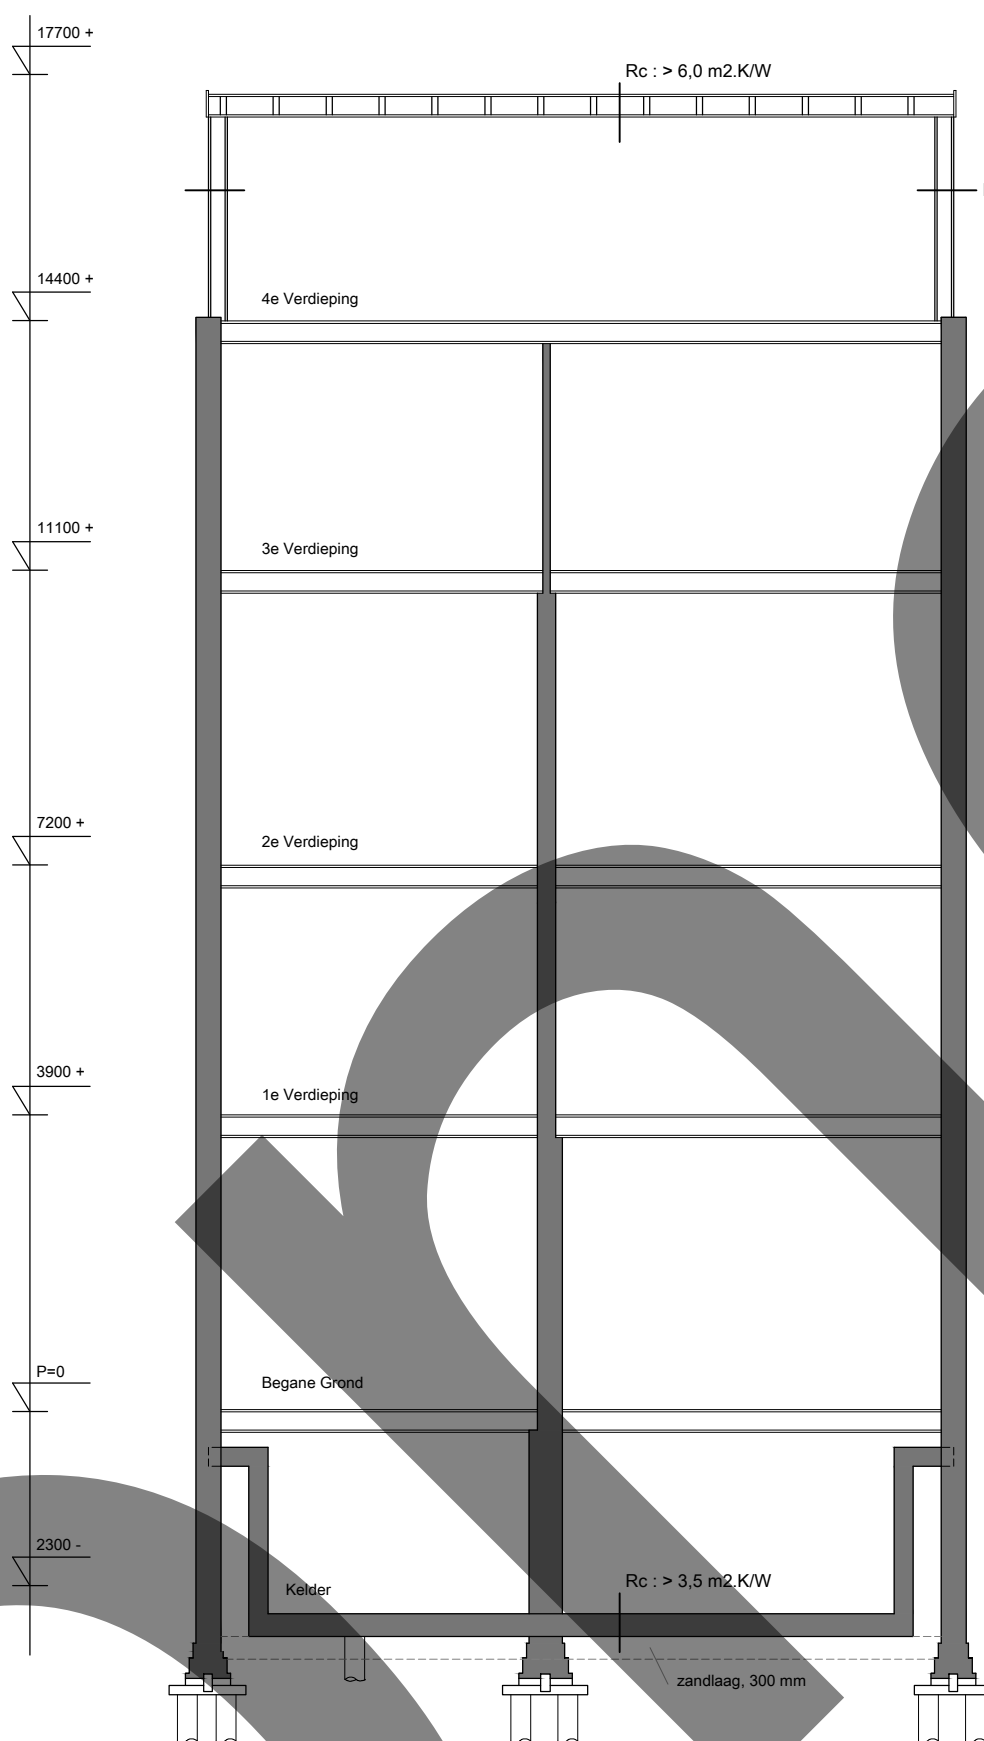


DOORSNEDE b-b
nieuw



STRAATGEVEL
nieuw



TUINGEVEL
nieuw

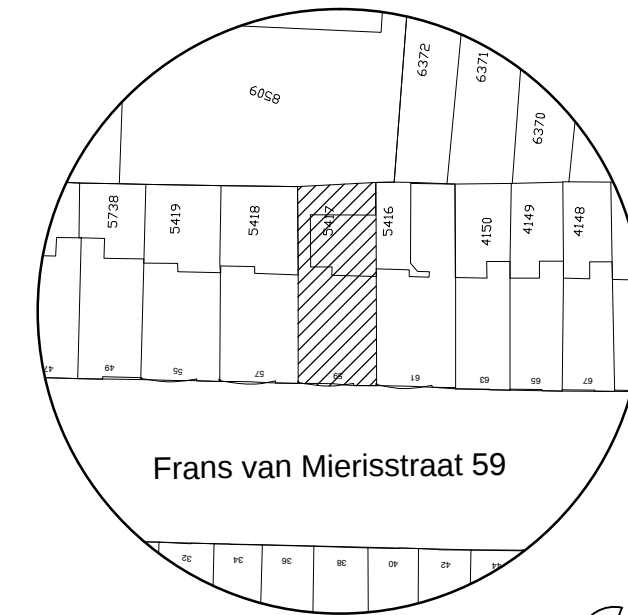

SITUATIE 1:1000
Kadastrale gemeente AMSTERDAM U
Sectie U
Perceel 5416

renovoo	
VR	verhuurruimte
VKR	verkeersruimte
GVKR	gemeenschappelijke verkeersruimte
BE	bergruimte
BU	buitenruimte
BA	badruimte
BR	bedruimte
OR	oriëntatie ruimte
rookmeter	rookmeter
nv	natuurlijke ventilatie
mv	mechanische ventilatie
gh / arg	gas / arg
gh	gas
mh	moederbord
gh	gas
sl	standleiding
kk	koelkast
f	meteerst
fmea	hemelwater afvoer
dwb	doorvalbeveiliging
30	30 minuten brandbeschermend
60	60 minuten brandbeschermend
---	binnenwand, bestaand
---	zijwand dakkapel, bestaand
---	metalwerk, bestaand
---	tegels

van toepassing zijnde normen	
elektrische installaties	conform NEN 1010
centrale verwarming	conform NEN 3028
ventilatie	conform NEN 1087
trappen	conform NEN 5559
licht- en contactgeluid	conform NEN 5077
luchtschietendheid	conform NEN 2686
constructieve veiligheid	conform NEN 6102
brandveiligheid	conform NEN 6068
rookproductie	conform NEN 6068
rookmelders	conform NEN 3555
afmetingen	conform NEN 2580
doorvalbeveiliging	conform NEN 3569

aanvraag is tevens een verzoek tot alle relevante vrijstellingen.


materiaalstaat		
BOUWDEEL	MATERIAAL	KLEUR
hekwerk	staal, gepalvaniseerd	natuur
terras	bankrai	natuur
kozijnen	hout, geschilderd	roomwit, als besta
deuren	hout, geschilderd	roomwit, als besta
beglazing	spouwglas, HR++	natuur

rookgas	
rookgas	capaciteit 22 kW, afvoer zonder ventilator
normaalsvolumestroom	> 0,0178 m³/sec


vluchten	
langste vluchtroute	binnen de woning < 30 meter.

gebruiksfunctie	
voorfunctie in woongebouw	
metrages	
bruto vloeroppervlakte bestaand	669 m²
bruto vloeroppervlakte nieuw	839 m²
gebruiksoppervlakte woningen	362 m²
gebruiksoppervlakte kantoorfunctie	336 m²

hekwerk

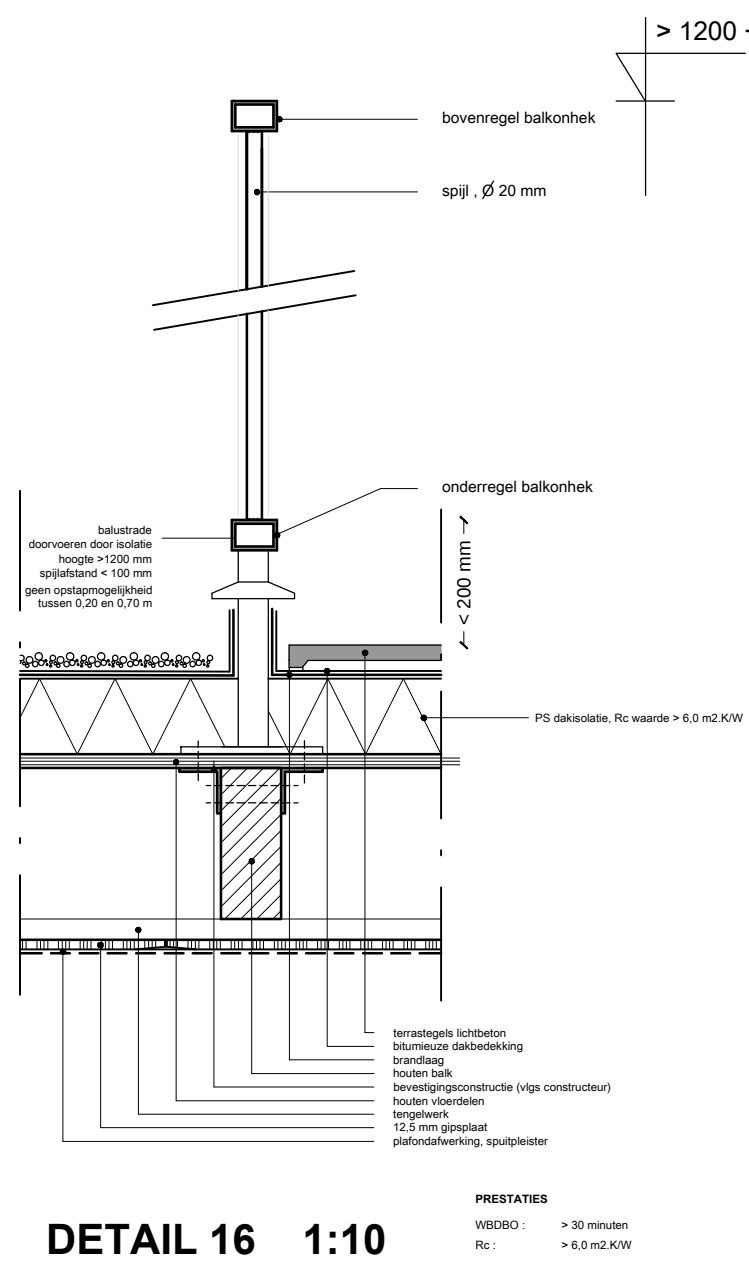


DETAIL 16 1:10

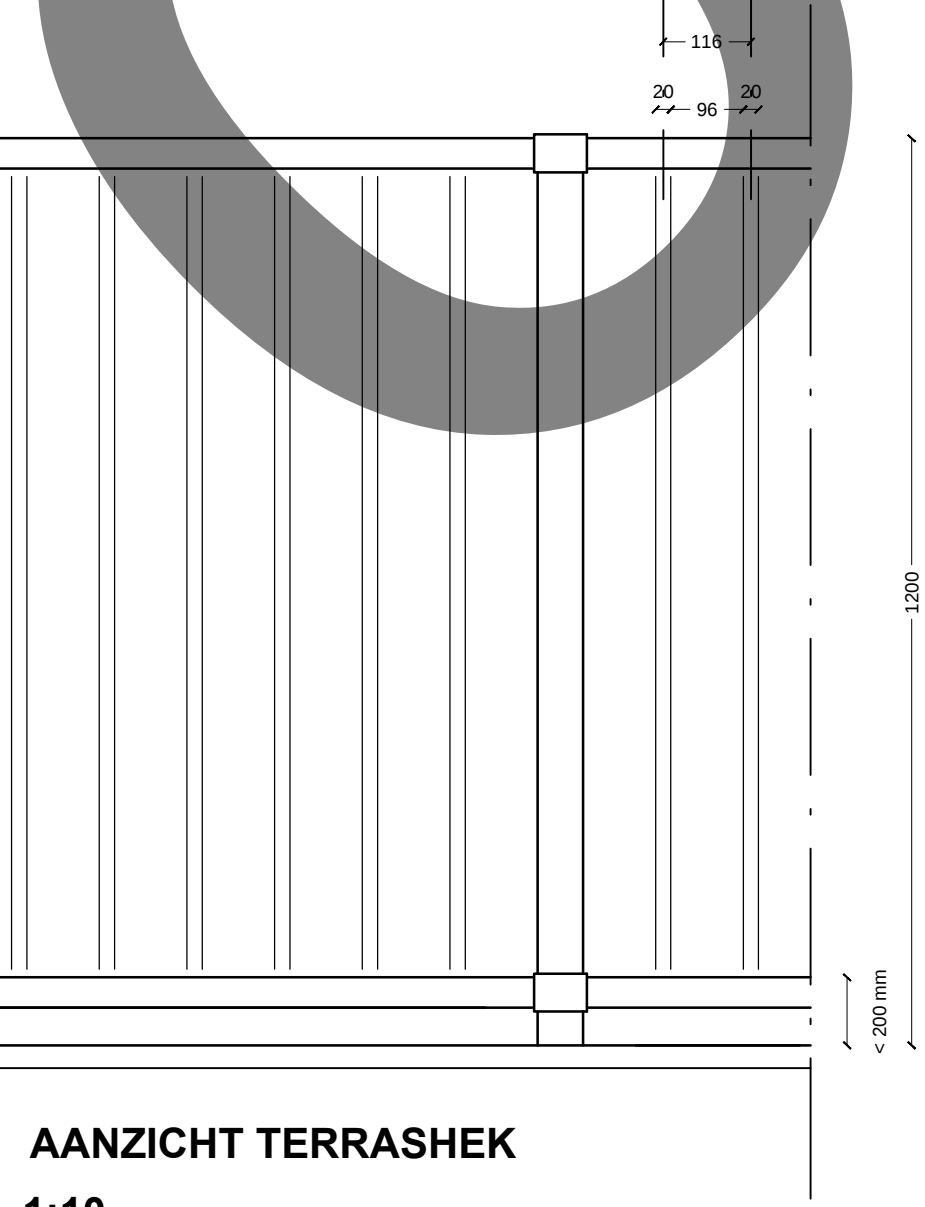


AANZICHT TERRASHEK
1:10


trappen

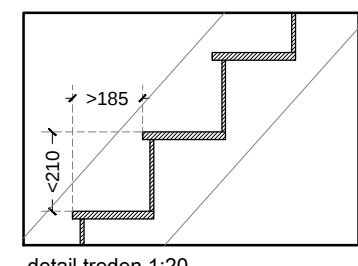


trappen	kelder > 4e verdieping
breedte van de trap	m 0,8
vrije hoogte boven de trap	m 2,1
hoogte van de trap	m < 4
aantrede ter plaatse van klimlijn	m 0,185
hoogte van een optrede	m 0,21
breedte treden	m > 0,05
breedte treden	m > 0,23
afstand klimlijn tot zijkant trap	m > 0,3
vrije oppervlakte bovenkant trap	m > 0,8*0,8

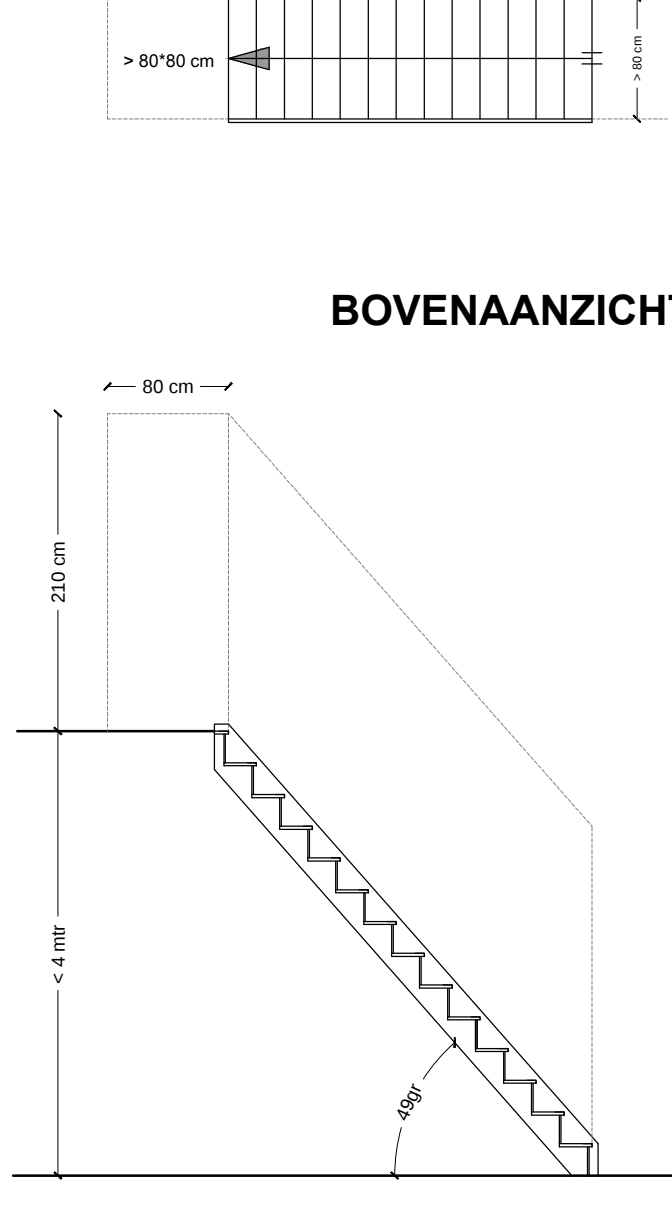

DOORSNEDE

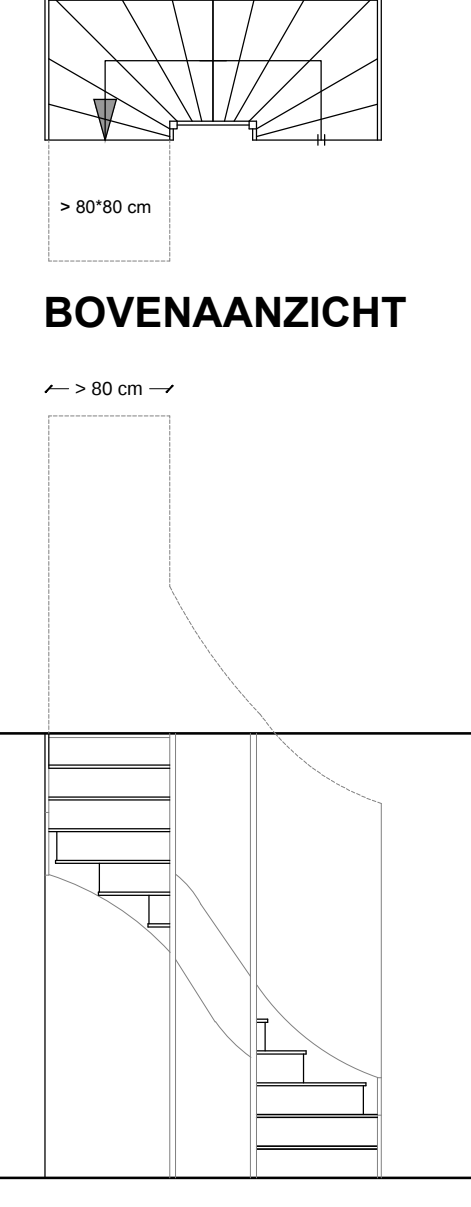

ZIJAAANZICHT / DOORSNEDE

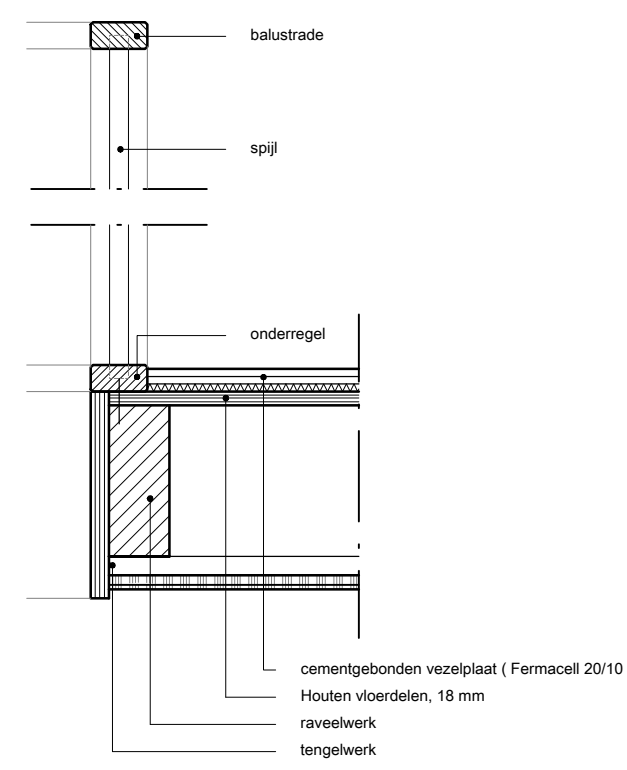

PRINCIPE-DETAIL
BALUSTRADE 1:10

KAMSTRA ARCHITECTEN BNA	architectuur	advies
herengracht 11 1441 ev	bouwtechniek	begeleiding
purmerend	tekenwerk	splitting
	tel	0299 414 555
	fax	0299 415 556
	mobiel	06 13 63 09 79
	e-mail	info@kamstrabouwkundig.nl
	locatie	Zuid
	datum	16-04-2018
	1e wijziging	-
	2e wijziging	-
	3e wijziging	-
	getekend	EW
	schaal	1:100
	formaat	A0
	maten	mm
	blad	1/1
	project	
	onderwerp	
	VERBOUW	
	FRANS VAN MIERIS-	
	STRAAT 59	
	NIEUWE	
	SITUATIE	