


# Spelregelkaart Cruquiusweg e.o. 19-01-2012

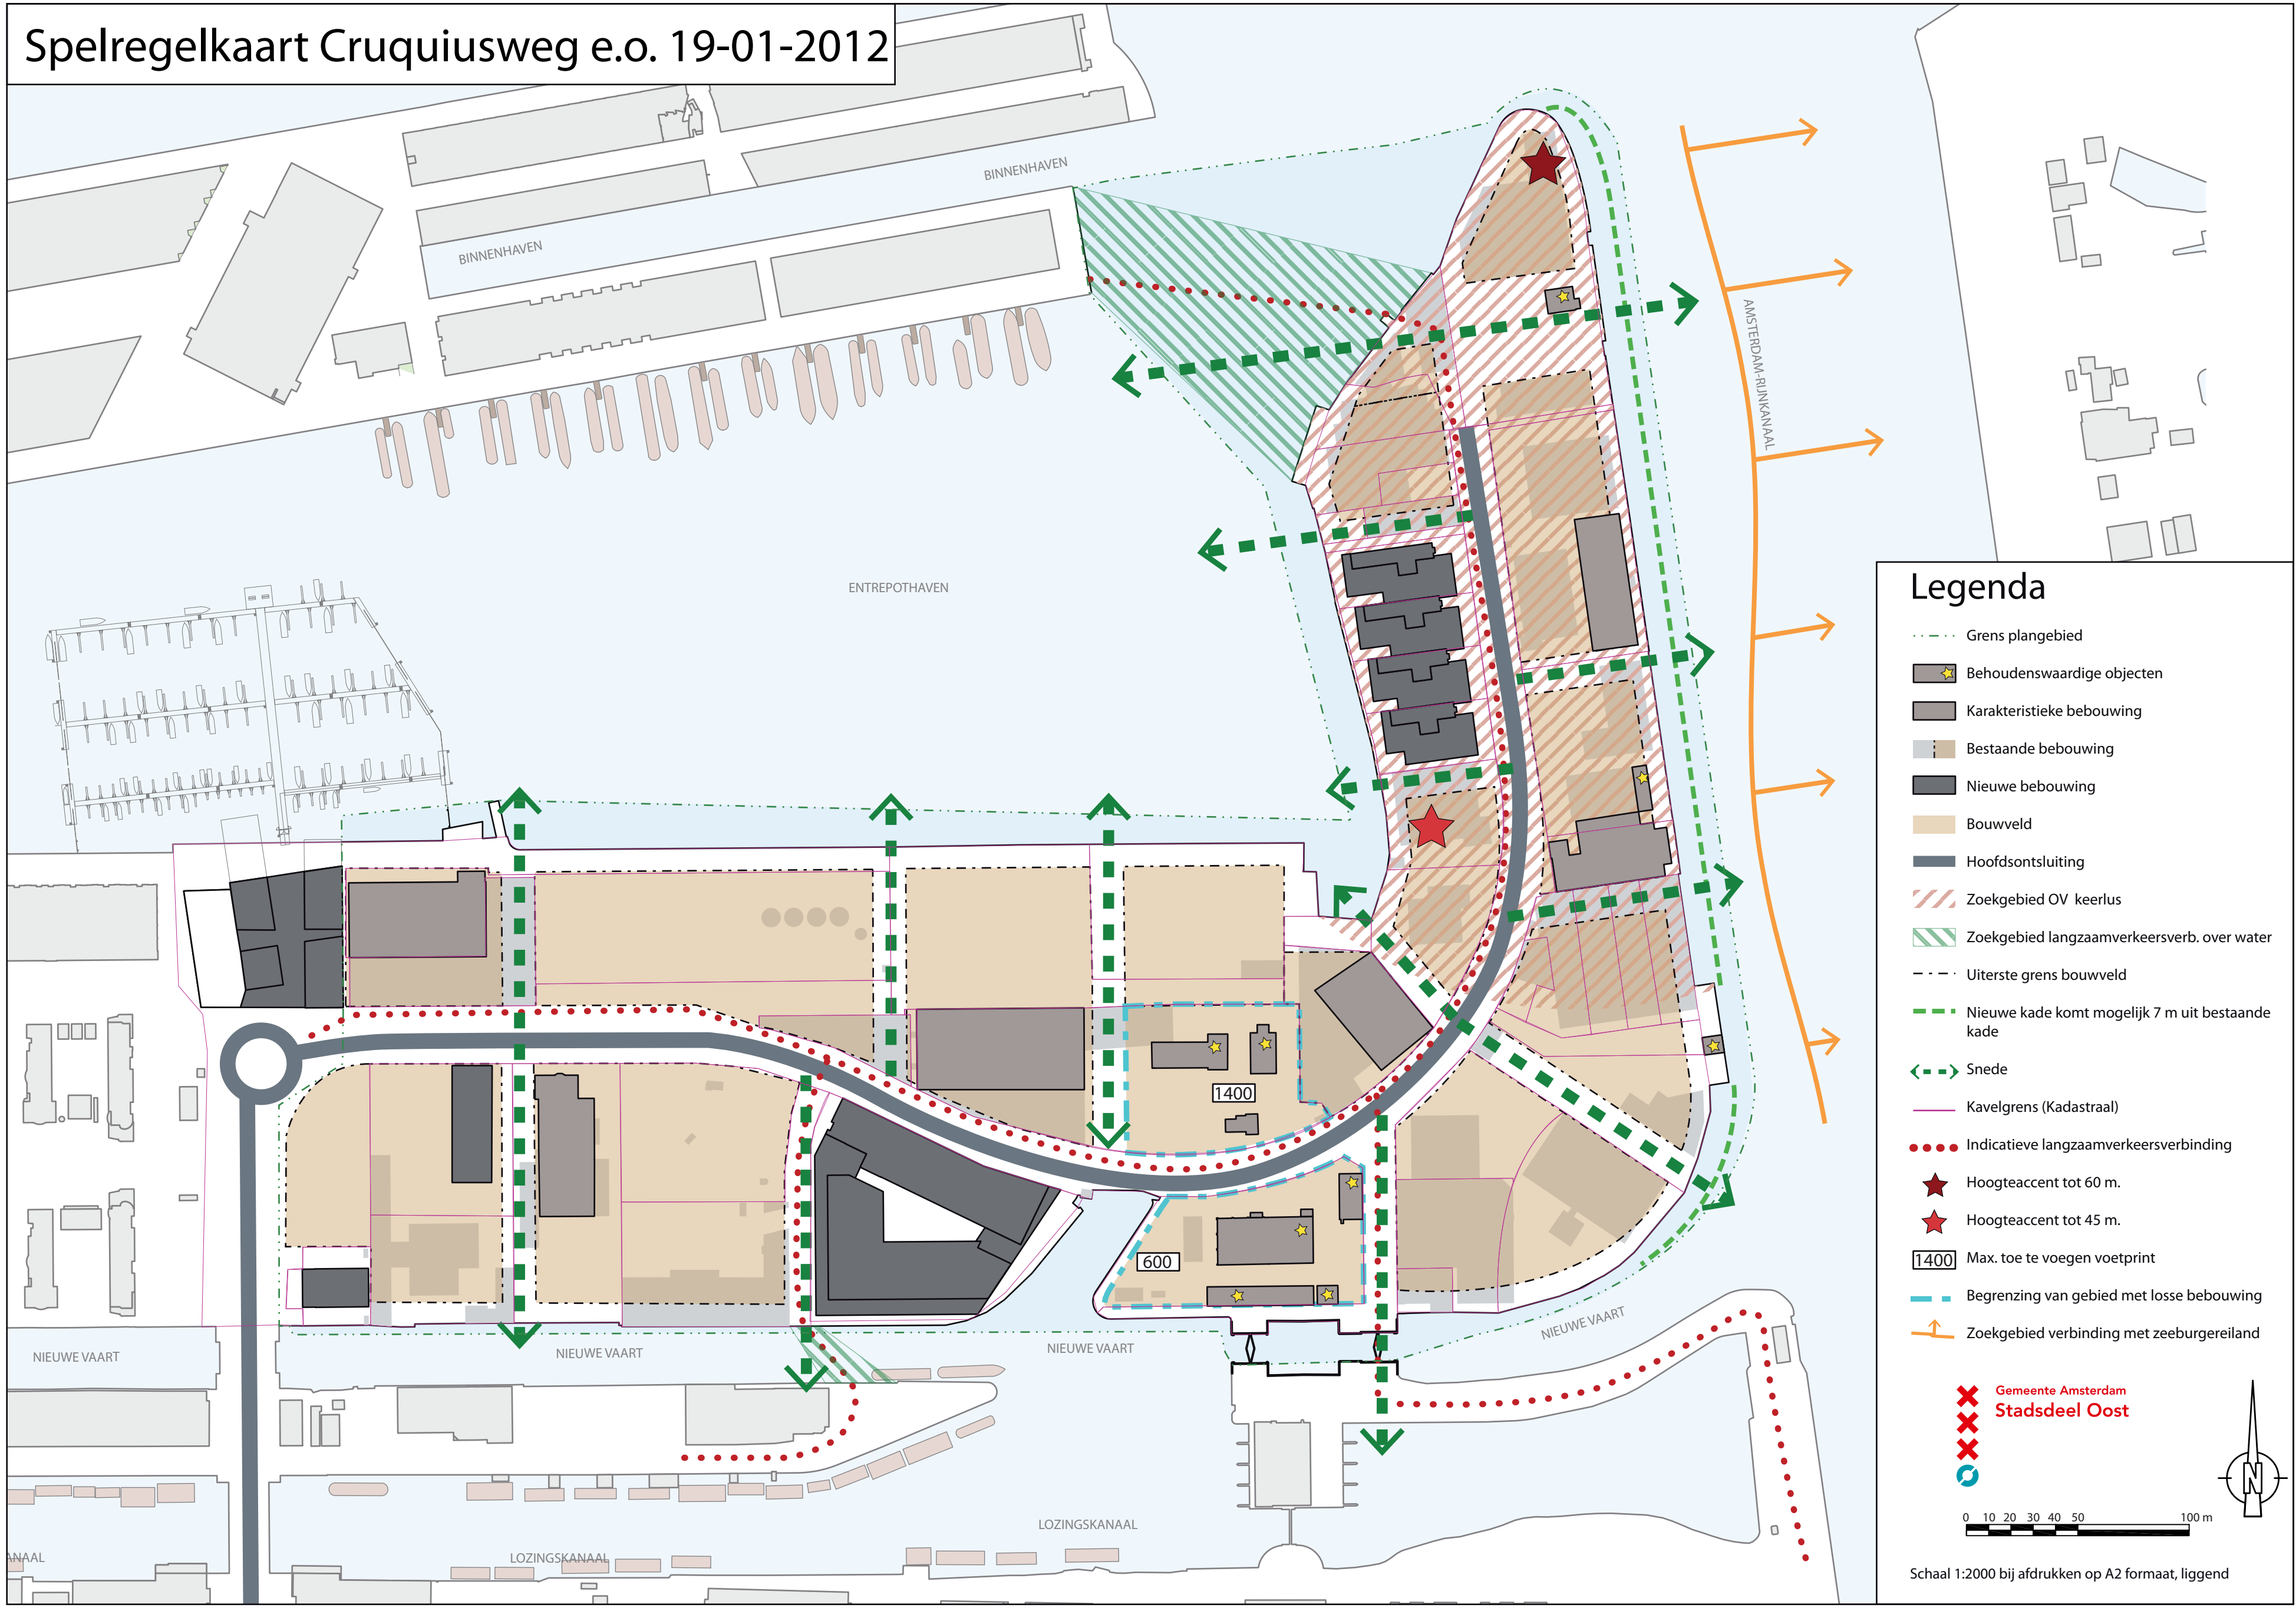

### Legenda

- - - Grens plangebied
- ★ Behoudenswaardige objecten
- Karakteristieke bebouwing
- Bestaande bebouwing
- Nieuwe bebouwing
- Bouwveld
- Hoofdsontsluiting
- Zoekgebied OV keerlus
- Zoekgebied langzaamverkeersverb. over water
- Uiterste grens bouwveld
- Nieuwe kade komt mogelijk 7 m uit bestaande kade
- - - Snede
- Kavelgrens (Kadastraal)
- Indicatieve langzaamverkeersverbinding
- ★ Hoogteaccent tot 60 m.
- ★ Hoogteaccent tot 45 m.
- 1400 Max. toe te voegen voetprint
- Begrenzing van gebied met losse bebouwing
- Zoekgebied verbinding met zeeburgereiland

X Gemeente Amsterdam  
X Stadsdeel Oost

○

0 10 20 30 40 50 100 m

Schaal 1:2000 bij afdrukken op A2 formaat, liggend