



LEGENDA

- Graafgat
- Grens onderzoekslocatie
- Bebouwing
- Voormalige bebouwing
- Kadastrale grens met nummer
- Tegerverharding (div. afmetingen)
- Tuin / Beplanting / Gras
- Water
- Pufverharding
- Zandverharding
- Stelcoen
- Bosschage/Bos
- Sterk begroeid

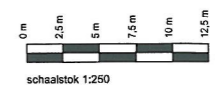

<p>Zadelmakersraai 150 1990 AC Volsierbroek Postbus 2111 1990 AC Volsierbroek T 088 321 25 20 F 088 321 25 29 info@bkgroep.nl www.bkgroep.nl</p>	Haringbuys te Bloemendaal Projectnr.: 20091079	
	Overzichtstekening aanvullend verkennend asbest-in-grondonderzoek	
Opdrachtgever:	Schaal : 1:250	Formaat : A1
Gemeente Bloemendaal	Getekend : PEBO	Bijlage : 1.3
	Datum : 05-07-2010	Versie nr : 1
	Gecontroleerd : SJLU	ACAD

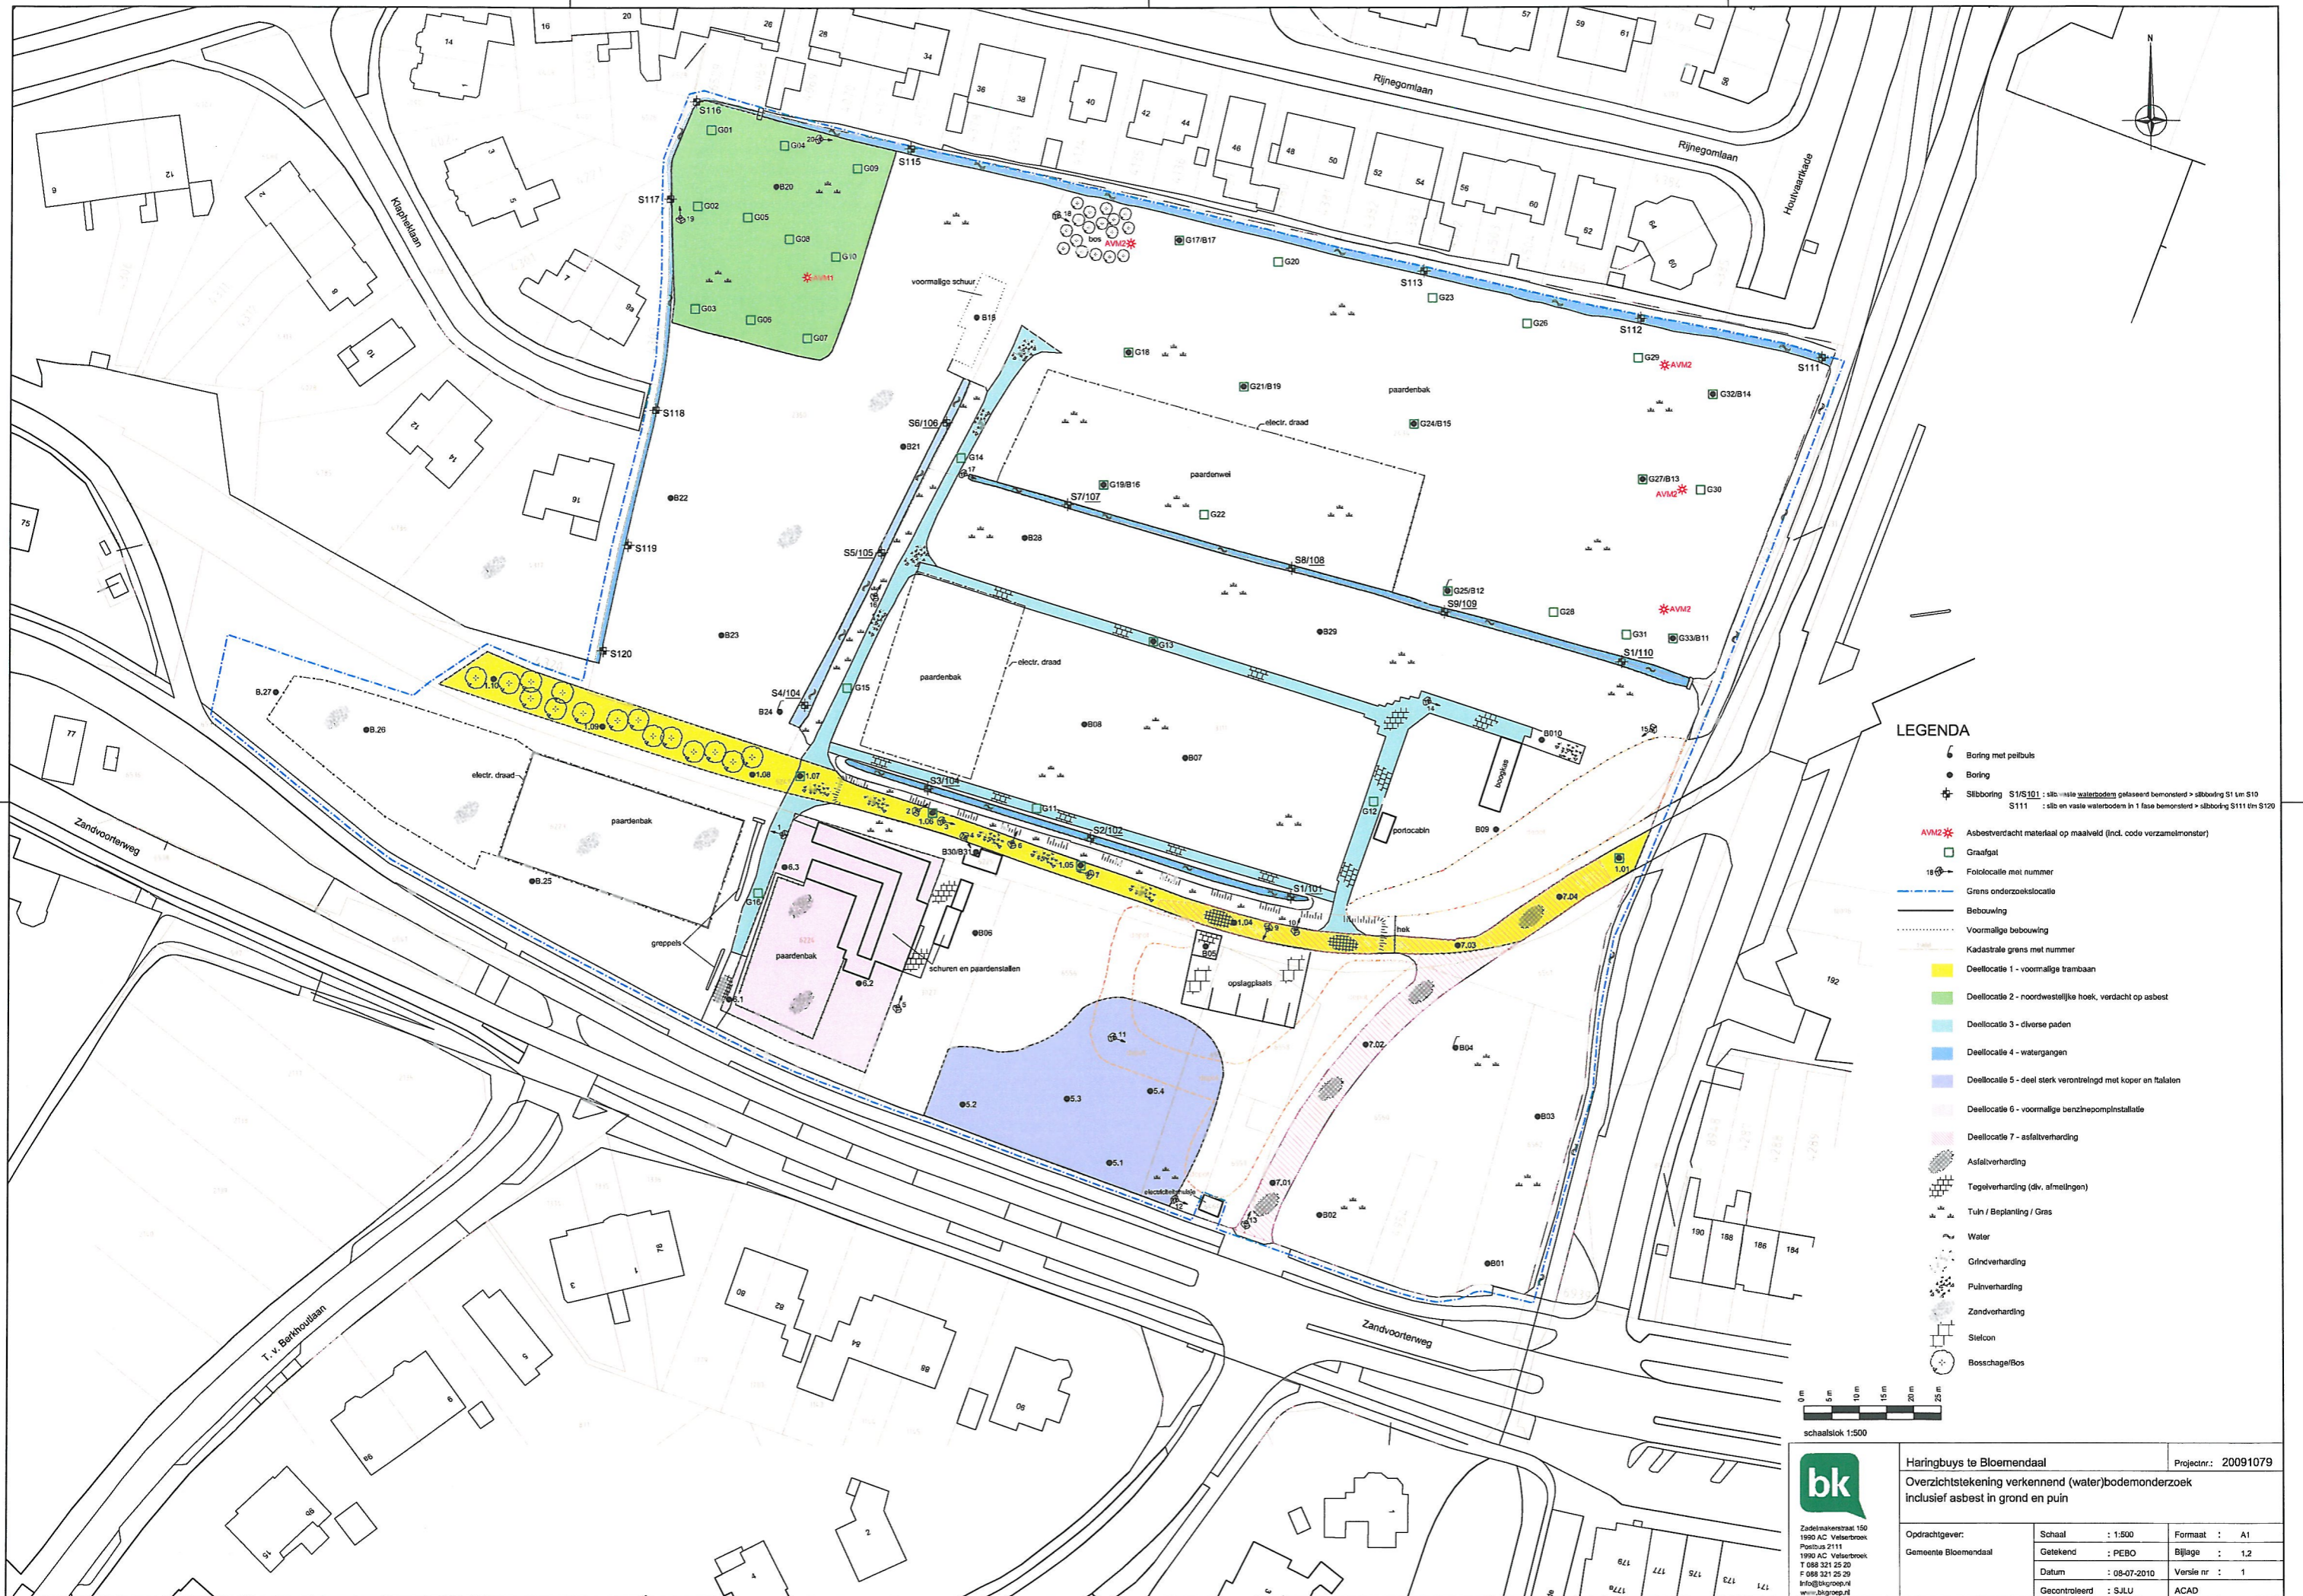

LEGENDA

- Boring met peilbus
- Boring
- Slibboring S1/S10 : slib op vaste waterbodem gelaseerd bemonsterd > slibboring S1 en S10
S111 : slib op vaste waterbodem in 1 fase bemonsterd > slibboring S111 en S120
- AVM2** * Asbestverdacht materiaal op maatveld (incl. code verzamelmonster)
- Graafgat
- Fotolocatie met nummer
- Grens onderzoekslocatie
- Bebouwing
- Voormalige bebouwing
- Kadastrale grens met nummer
- Deellocatie 1 - voormalige trambaan
- Deellocatie 2 - noordwestelijke hoek, verdacht op asbest
- Deellocatie 3 - diverse paden
- Deellocatie 4 - watergangen
- Deellocatie 5 - deel sterk verontreinigd met koper en itaalen
- Deellocatie 6 - voormalige benzinepompsluis
- Deellocatie 7 - asfaltverharding
- Asfaltverharding
- Tegerverharding (div. afmetingen)
- Tuin / Beplanting / Grns
- Water
- Grindverharding
- Pulververharding
- Zandverharding
- Stielcon
- Bosschage/Bos



schaalstok 1:500



Haringbuys to Bloemendaal		Projectnr.: 20091079
Overzichtstekening verkennend (water)bodemonderzoek inclusief asbest in grond en puin		
Oprachtgever:	Schaal : 1:500	Formaat : A1
Gemeente Bloemendaal	Getekend : PEBO	Bijlage : 1,2
	Datum : 08-07-2010	Versie nr. : 1
	Gecontroleerd : SJLU	ACAD

Zadelmakersstraat 150
1990 AC Valsertbroek
Postbus 2111
1990 AC Valsertbroek
T 088 321 25 20
F 088 321 25 29
info@bkgroep.nl
www.bkgroep.nl