


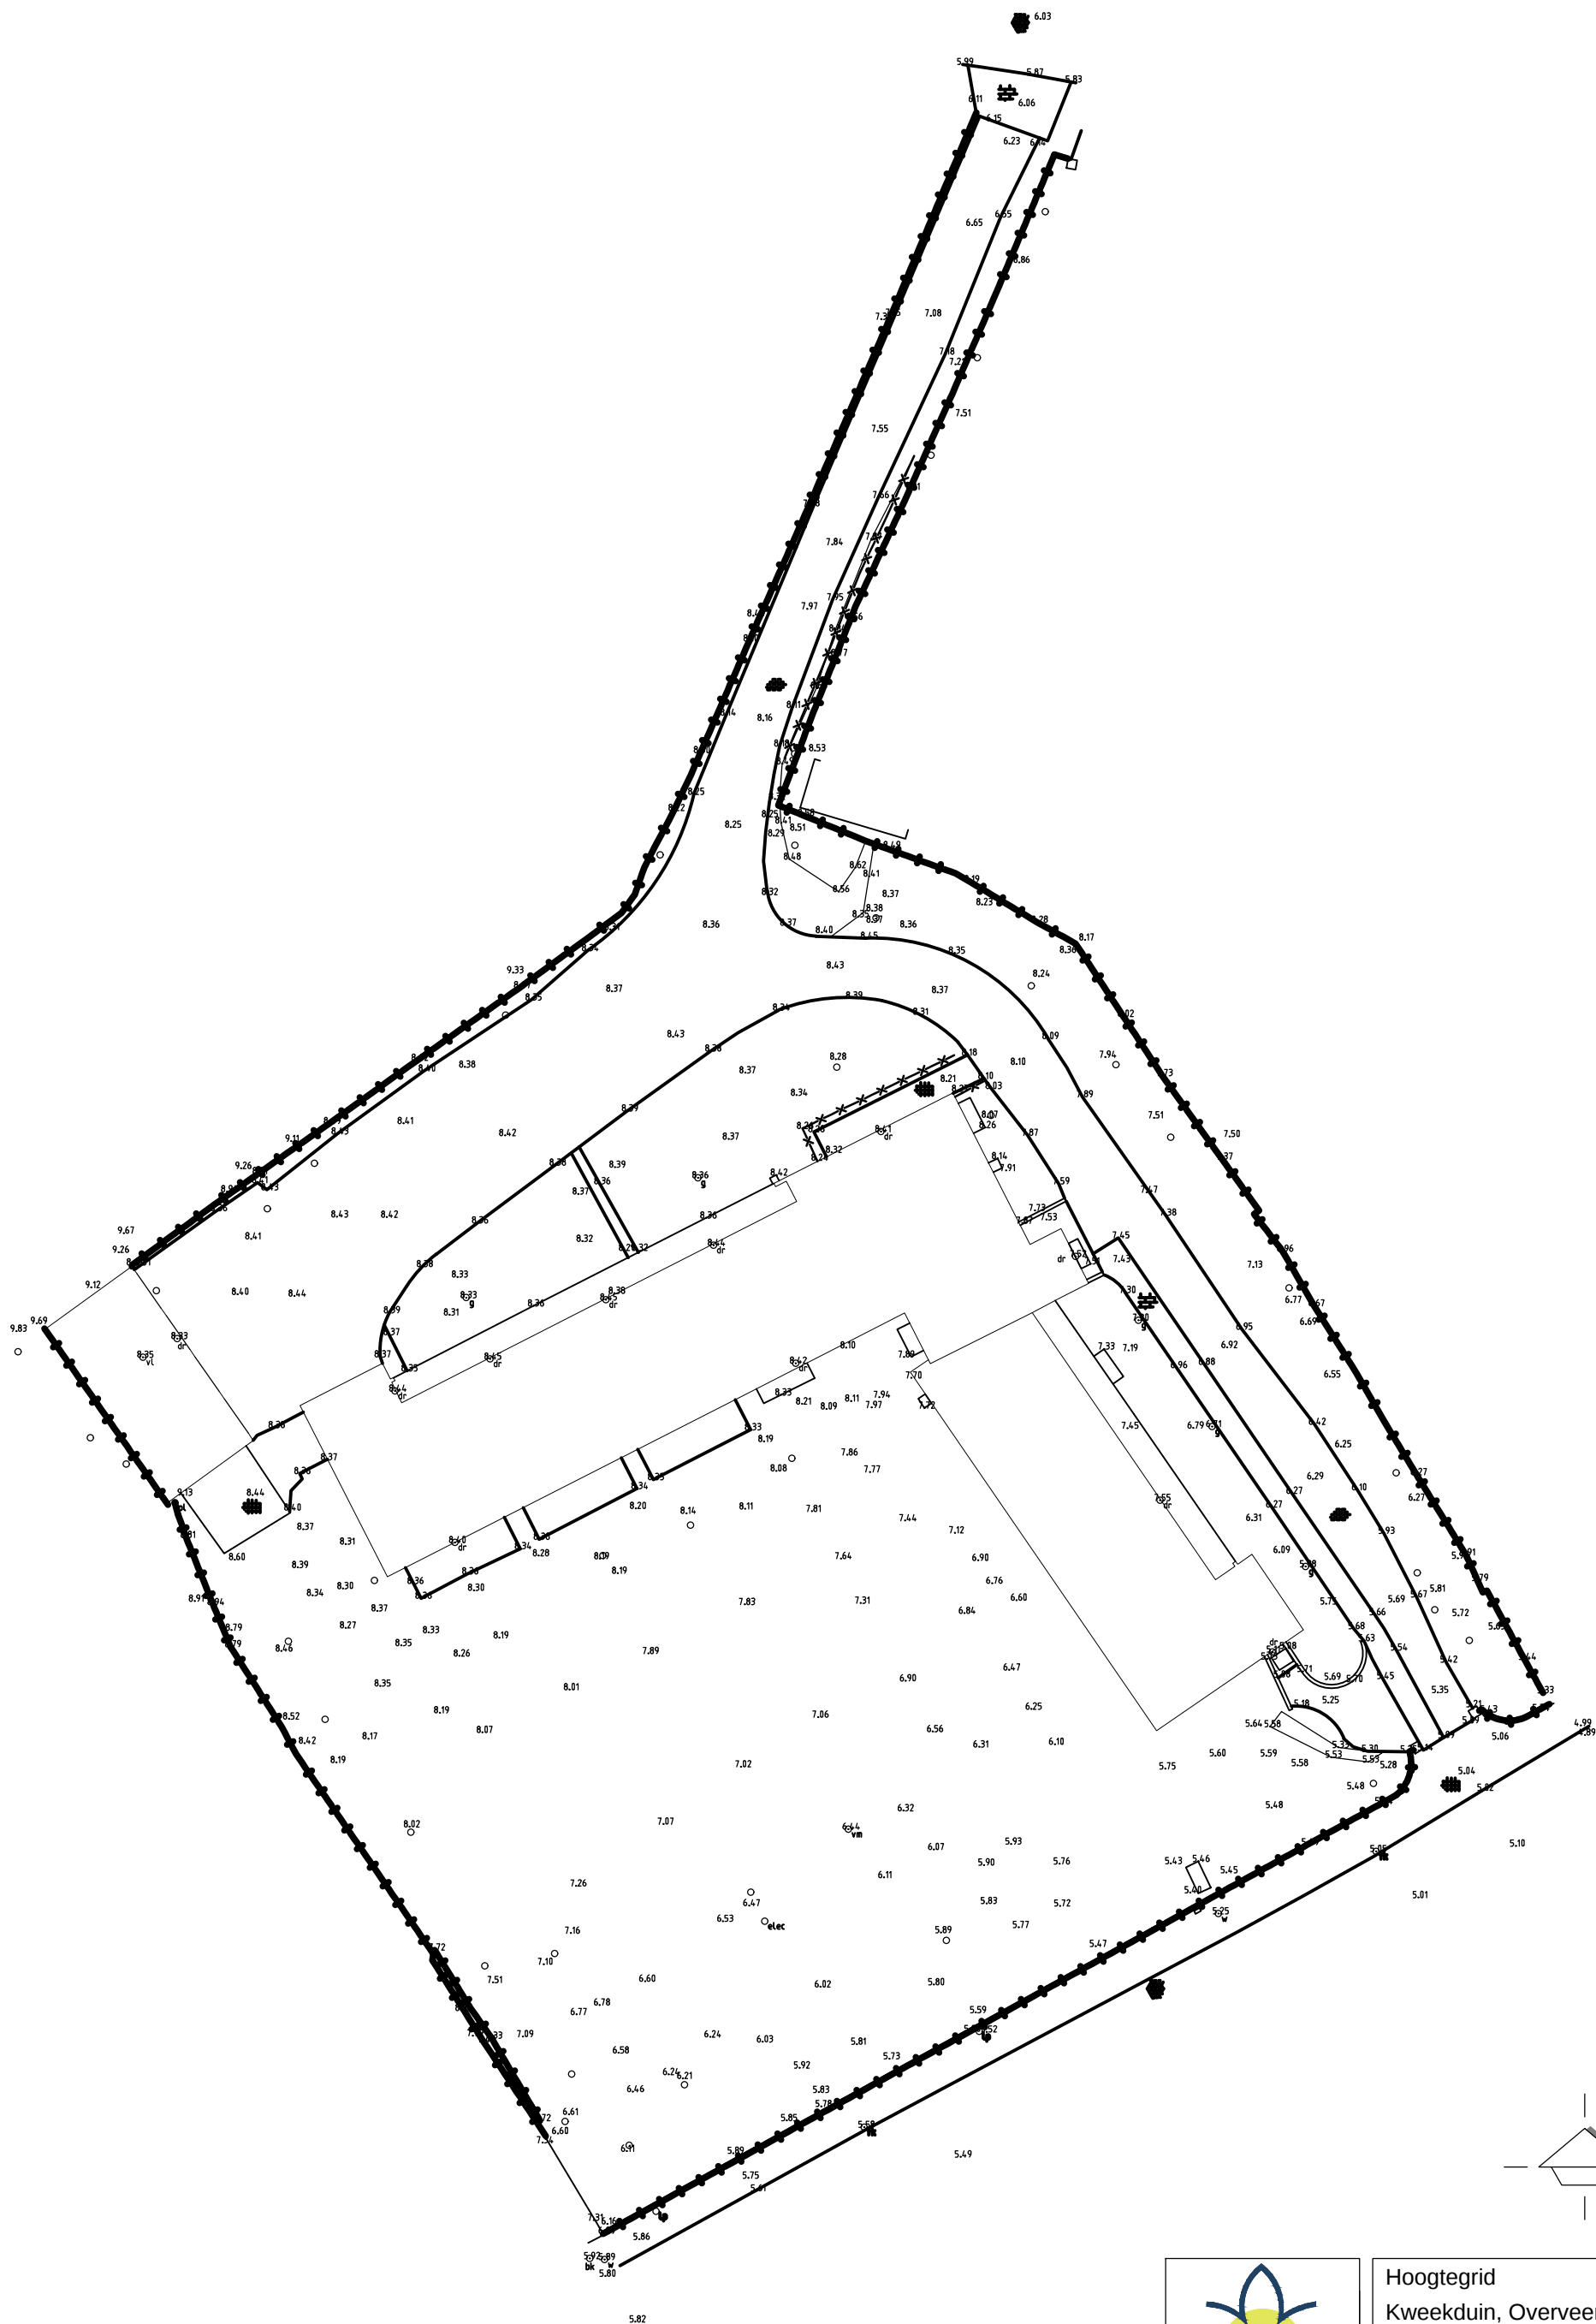

Hoogtegrid Kweekduin, Overveen	
Projectnr.	: B6080
Schaal	: 1:500
Datum	: 24-11-2017
Bladnummer	: 2-2

Gageldijk 4f | Postbus 9177 | 3506 GD Utrecht | Tel. 030 - 2644333