


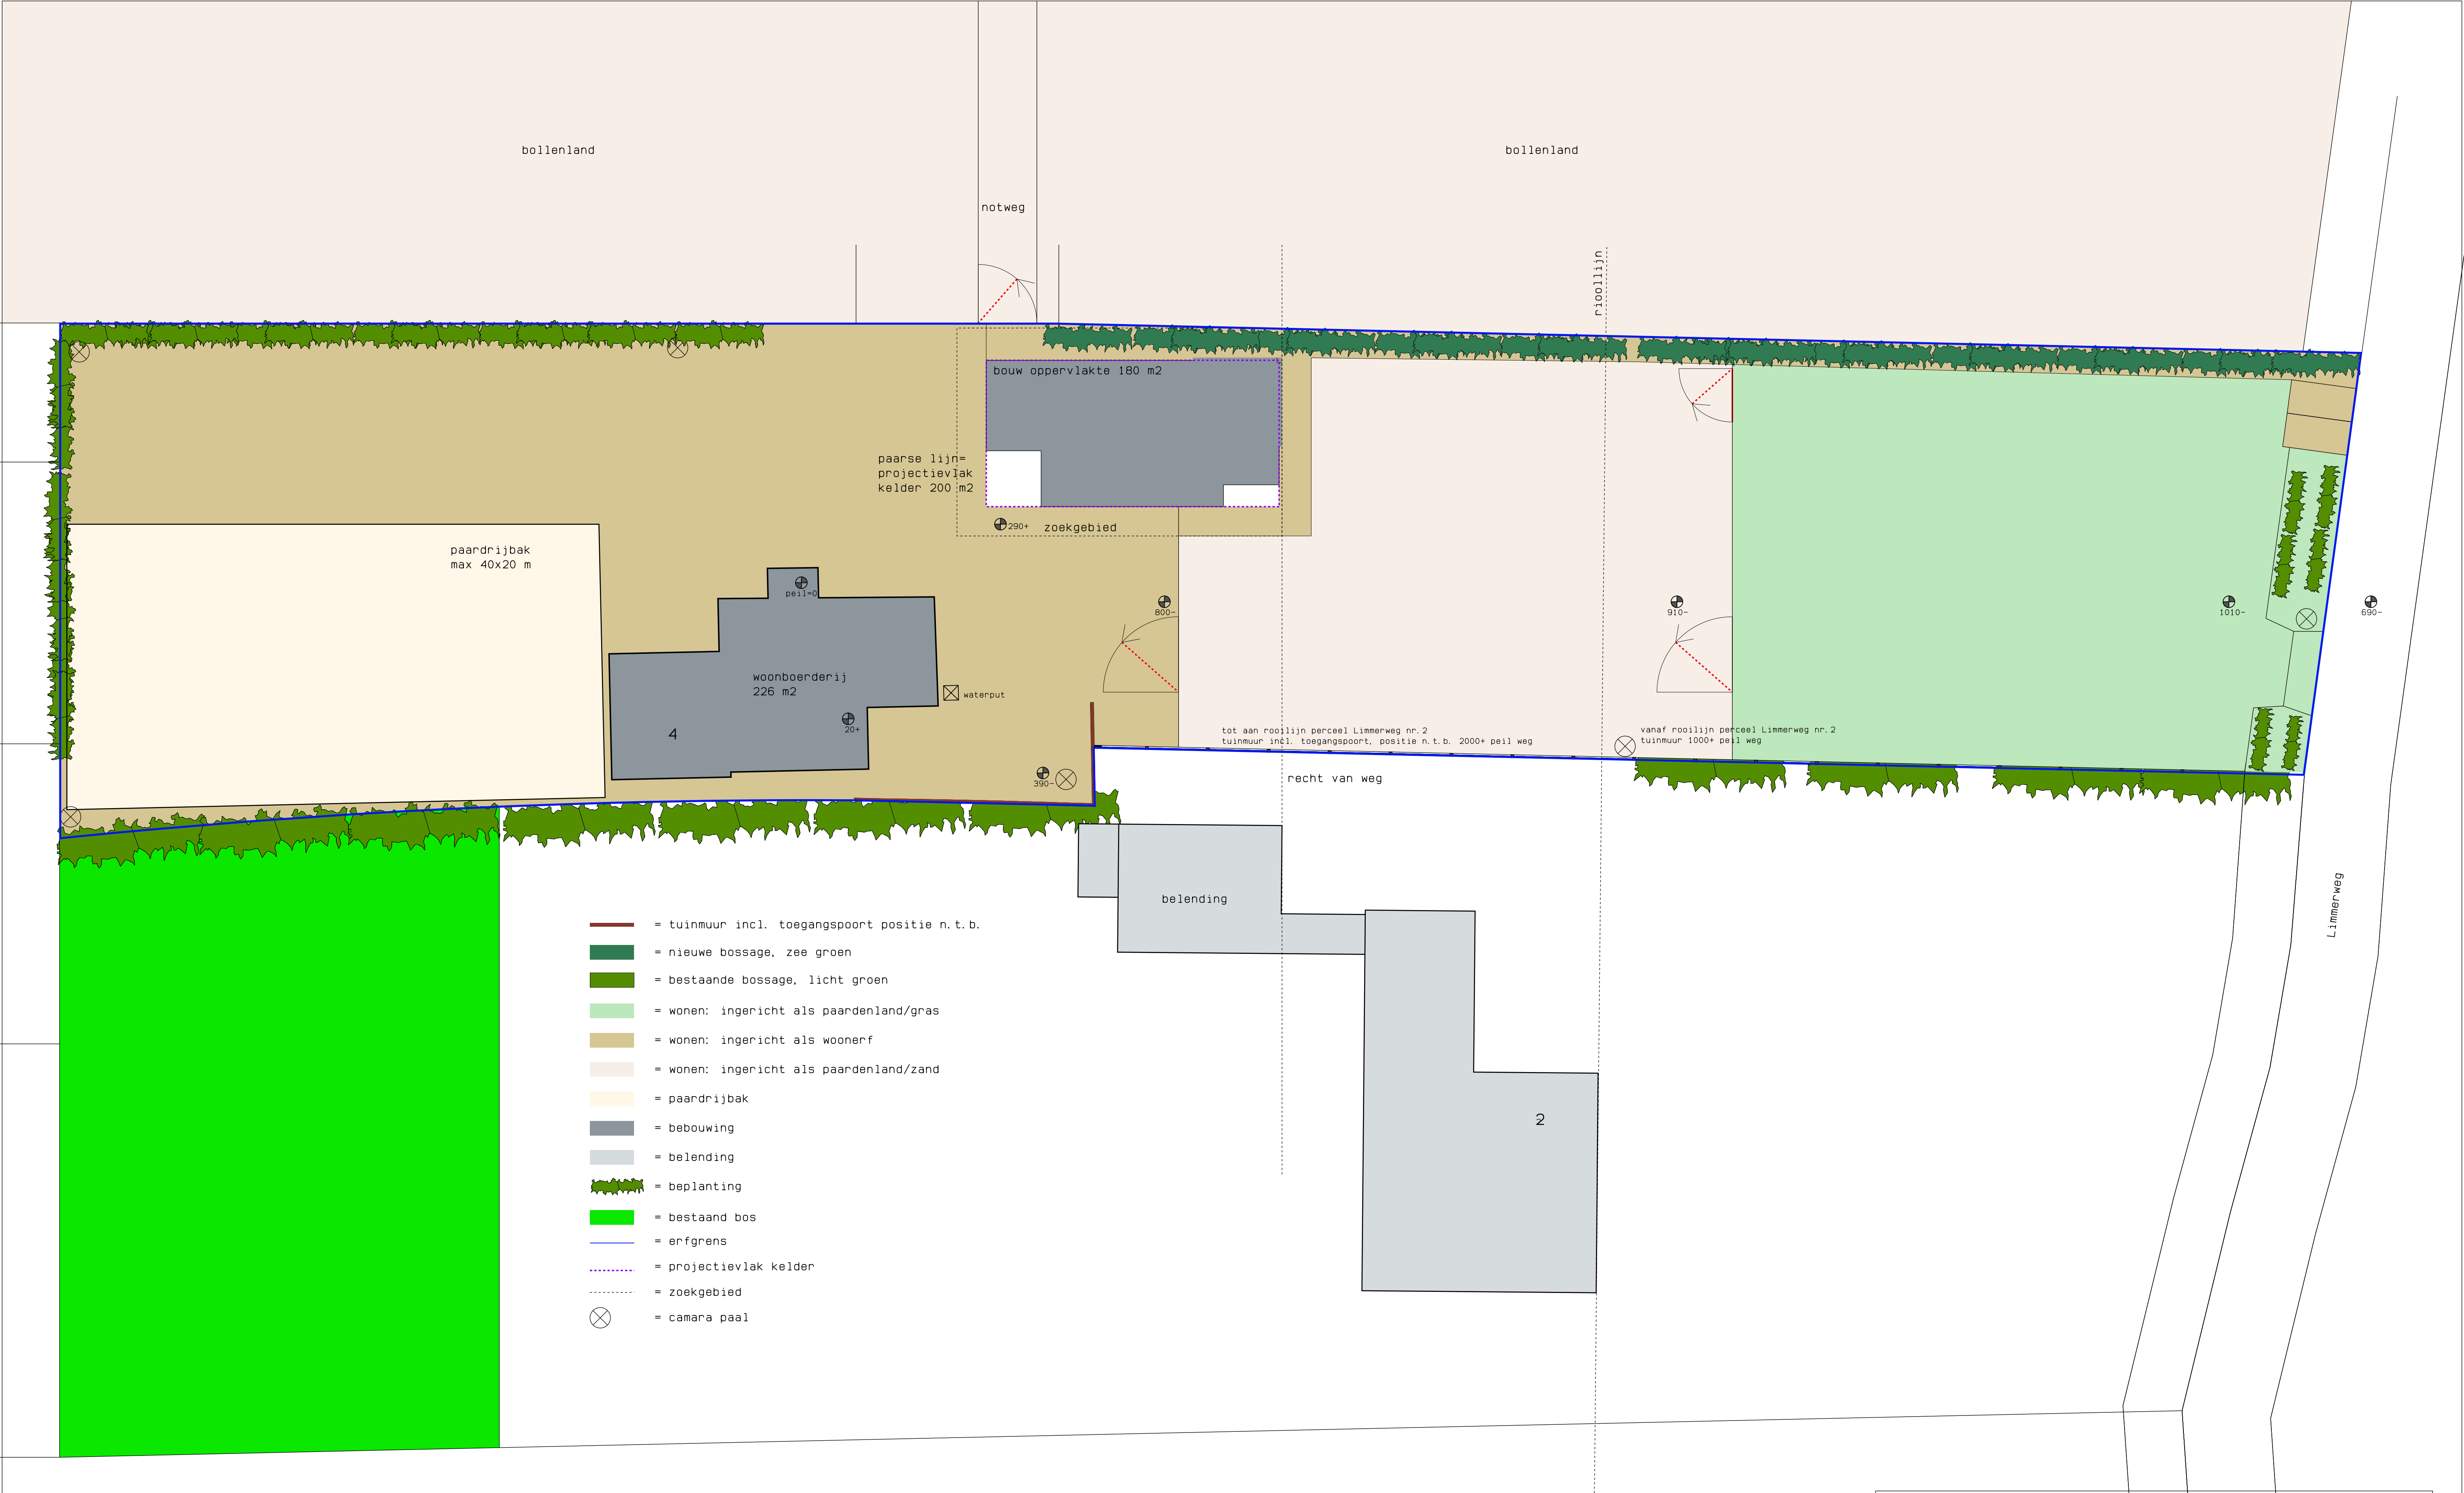

nieuwe situatie 1:200



Veluweweg 32B
1738 BE Waarland
tel. 0226-420809
mob. 06-22952252
info@feles.nl
www.feles.nl

WERK: 17-114

BLAD: 114-102

DATUM: 16-10-2017
GEW: 19-11-2017
GEW: 07-02-2019
GEW: 27-08-2020

werk

opdrachtgever

onderwerp

schaal

enfrichtingsplan
Limmerweg 4 te Castricum

Fam. A. westerhof

nieuwe situatie

1: 200