


VOOR AANSLUITING ZIE TEKENINGNR. 13HB0983-BR-002

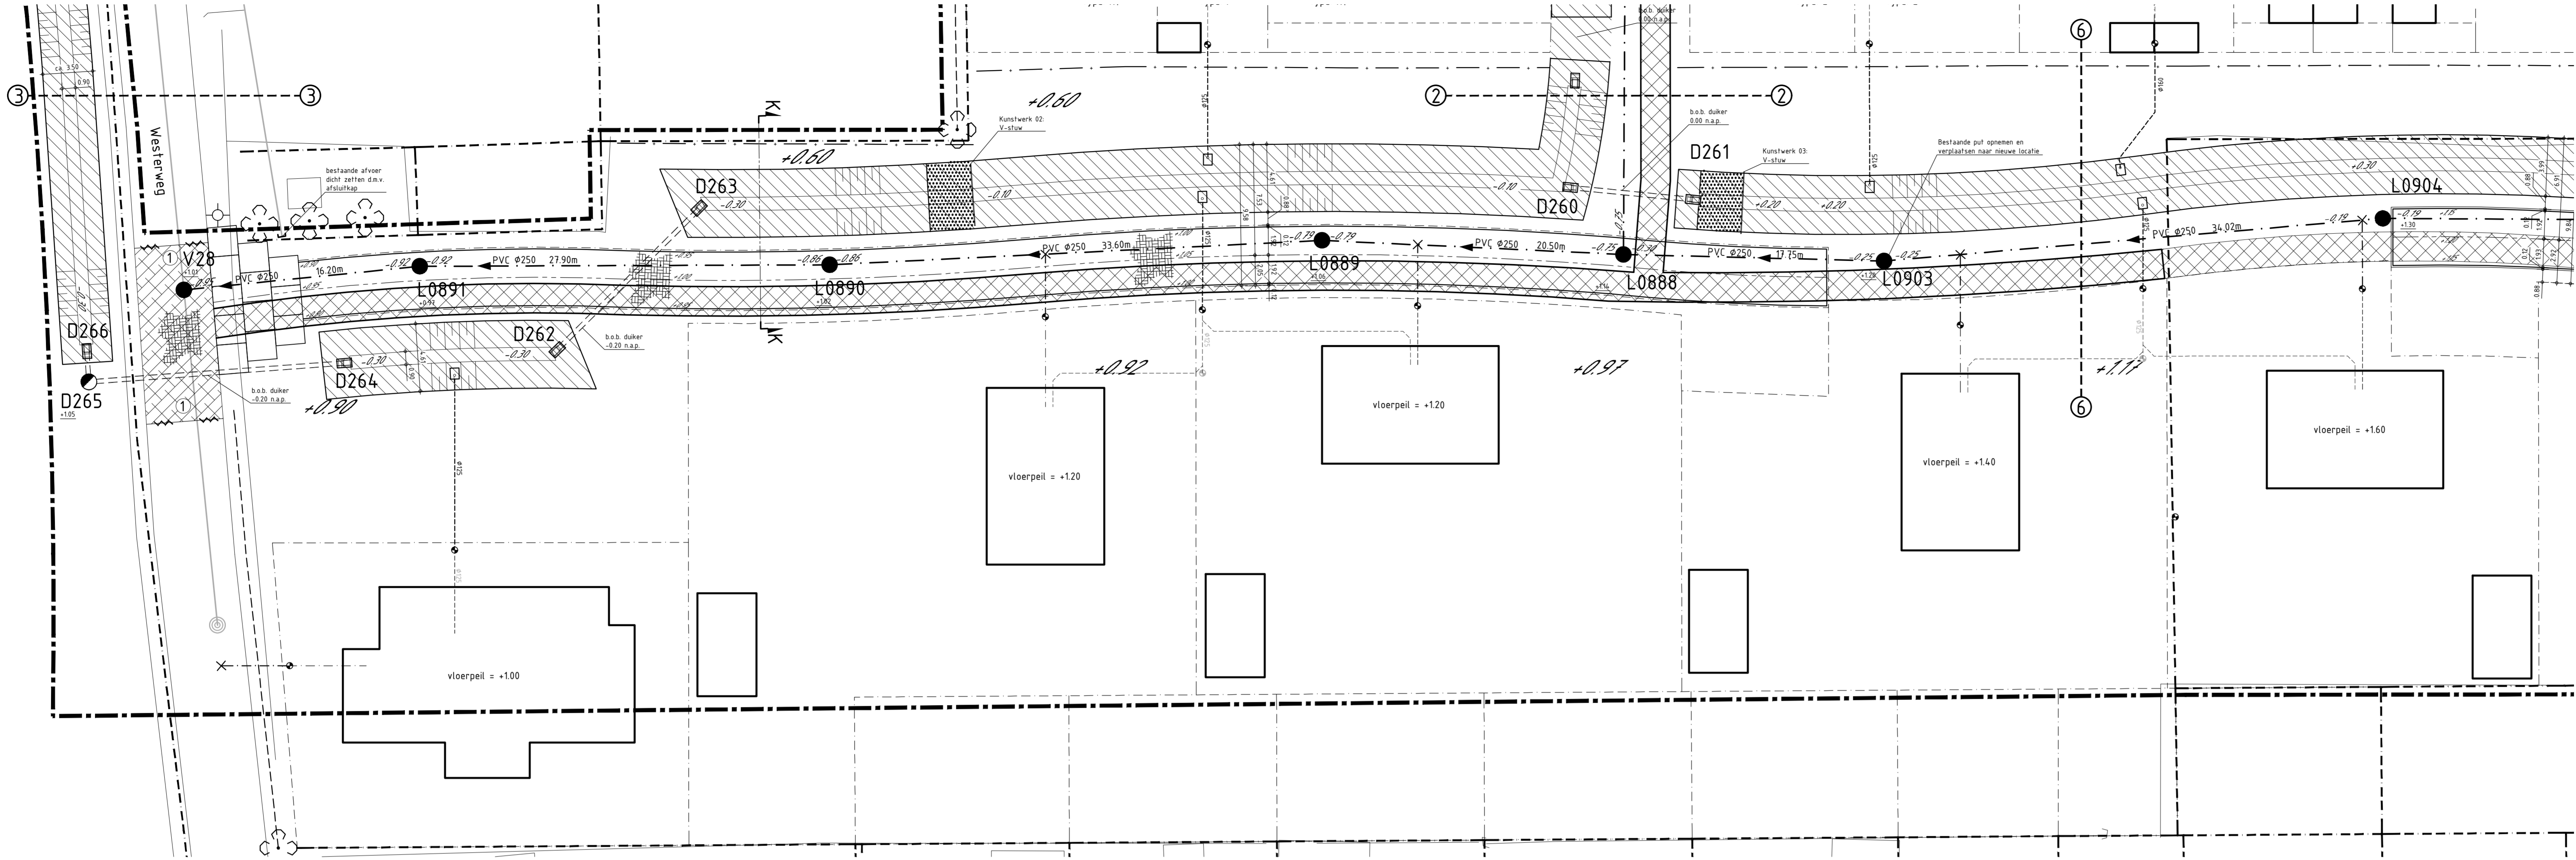

VOOR AANSLUITING ZIE TEKENINGNR. 13HB0983-BR-005

RENVOOI

KANTOPSLUITING

- Opsluitbanden 120x250 mm (op z'n kop aanbrengen)
- Aanbrengen bouwstraat van (gebruikte) betonstraatstenen keiformaat, kleur rood/bruin, in blokverband
- Aanbrengen bodembescherming, grasbetontegels, t.b.v. uitspielen bodem
- Werkzaamheden verharding Kapelweg
- (1) Rijweg  
- Opbreken asfalt  
(2) Rabatstrook  
- Opbreken bestraling
- Zagen asfalt
- Aanbrengen industrieplaat, afm. 2000x1000 mm / 2000x2000 mm


RIOLERING

- Vuilwaterriool PVC Ø250 mm, tenzij anders vermeld
- Regenwater- polderriool PVC Ø315 mm, tenzij anders vermeld
- Inspectieput met putnummer, b.o.b. en hoogte putrand
- Vuilwater rioollaat voor PVC Ø125 mm
- Vuilwater aansluitleiding PVC Ø125 mm tenzij anders vermeld
- Regenwater aansluitleiding PVC Ø125 mm tenzij anders vermeld
- Vuilwater aansluitleiding PVC Ø125 mm tenzij anders vermeld, (woonrijfase)
- Regenwater aansluitleiding PVC Ø125 mm tenzij anders vermeld, (woonrijfase)
- Ontstoppingsstuk regenwater
- Ontstoppingsstuk vuilwater
- Afsluitkap
- Infiltratieriool / Bermdrainage, Strabasil Ø200 mm
- Duker, PVC Ø315 mm
- Uitstroombak, type 0
- Eindbuis, taludbeschermers


GRONDWERK

- Te graven greppel
- ALGEMEEN
- Profiel nummer
- Nutstrace
- Riool bestaand
- Aanlegpeil
- As weg
- Erfgrens
- Bladgrens
- Besteksgrens

VOOR AANSLUITING ZIE TEKENINGNR. 13HB0983-BR-004

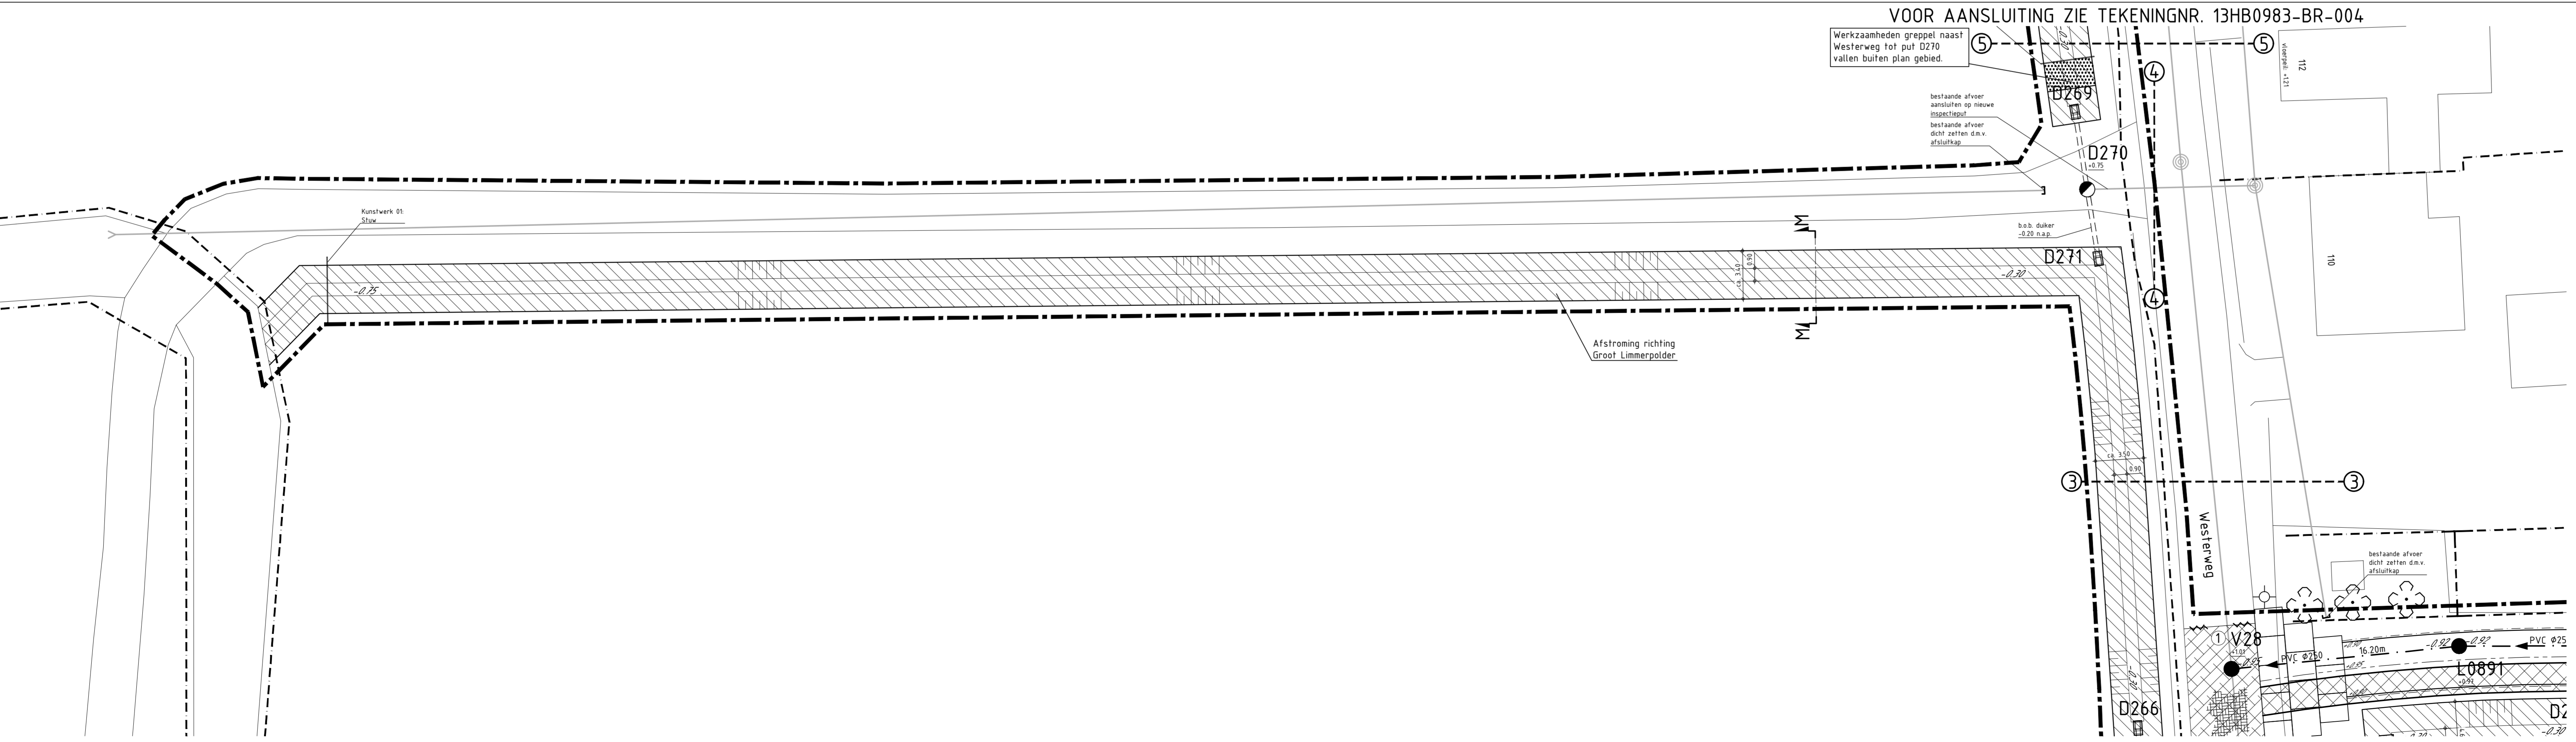

VOOR AANSLUITING ZIE TEKENINGNR. 13HB0983-BR-002

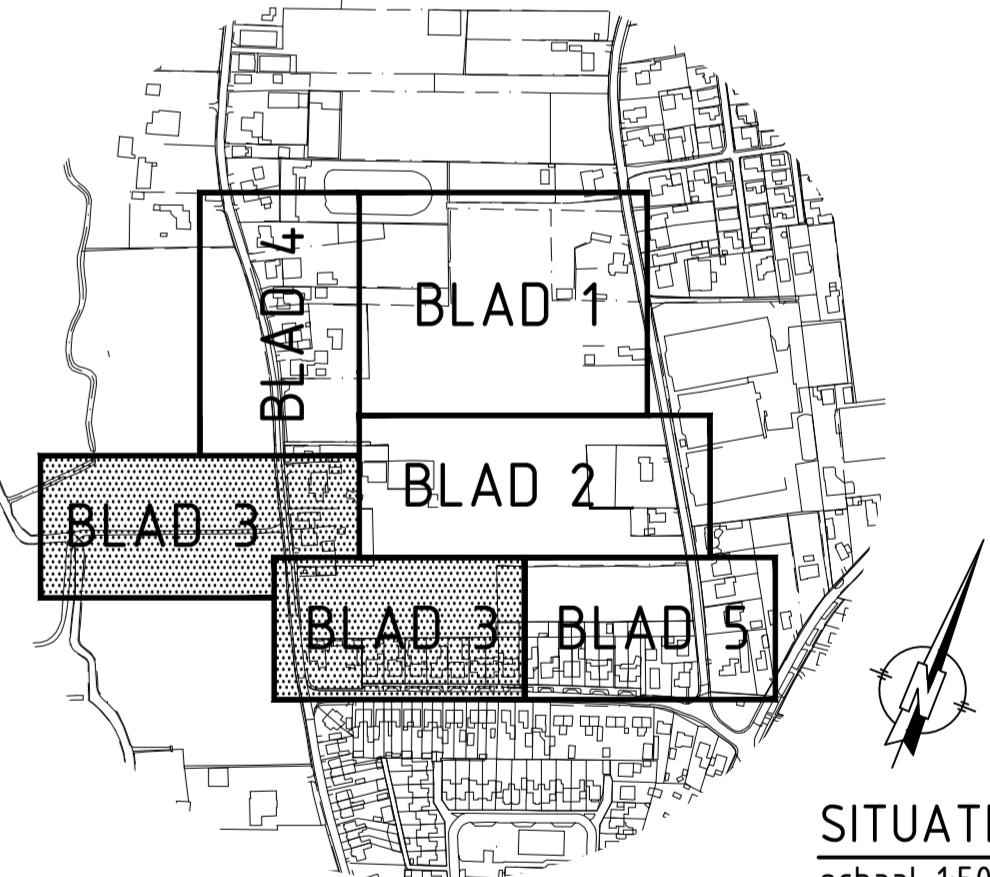

Deze situatie is niet bindend ten aanzien van de exacte maten van de grenzen en opstellen. Veranderingen ten aanzien van deze situatie / detaillering kunnen zich voordoen.


Maten niet van tekening meten, doch geschreven maten aanhouden.  
 Waar niet anders aangegeven lengtematen in meters.  
 Alle hoogtematen t.o.v. N.A.P. (in m)

B	31-05-2016	BVL	FASE 1C AANPASSEN PUTNUMMERS EN GREPPELHOOGTES
A	03-05-2016	BVL	TOEVOEGEN FASE 1C
Wijl.	Datum	Get.	Omschrijving wijziging
Project:	BOUWRIJP MAKEN ZANDZOOM LIMMER LINTEN FASE 1 TE LIMMEN		
Onderdeel:	BOUWRIJP SITUATIE (BLAD 3-5)		
Opdrachtgever:	ONTWIKKELINGSBEDRIJF DE LIMMER STRANDWAL C.V.	Get. / Formaat:	MGR / A1+
Datum:	26-01-15	Status:	BO
Telefoonnr.:	13HB0983-BR-003	Schaal:	1:200

**HB Adviesbureau**  
 Corneliussingel 7 - 1817 MS Alkmaar  
 Postbus 9230 • 1800 GE Alkmaar  
 088 472 0600  
 info@hbadvies.nl  
 www.hbadvies.nl


VOOR AANSLUITING ZIE TEKENINGNR. 13HB0983-BR-002

VOOR AANSLUITING ZIE TEKENINGNR. 13HB0983-BR-003

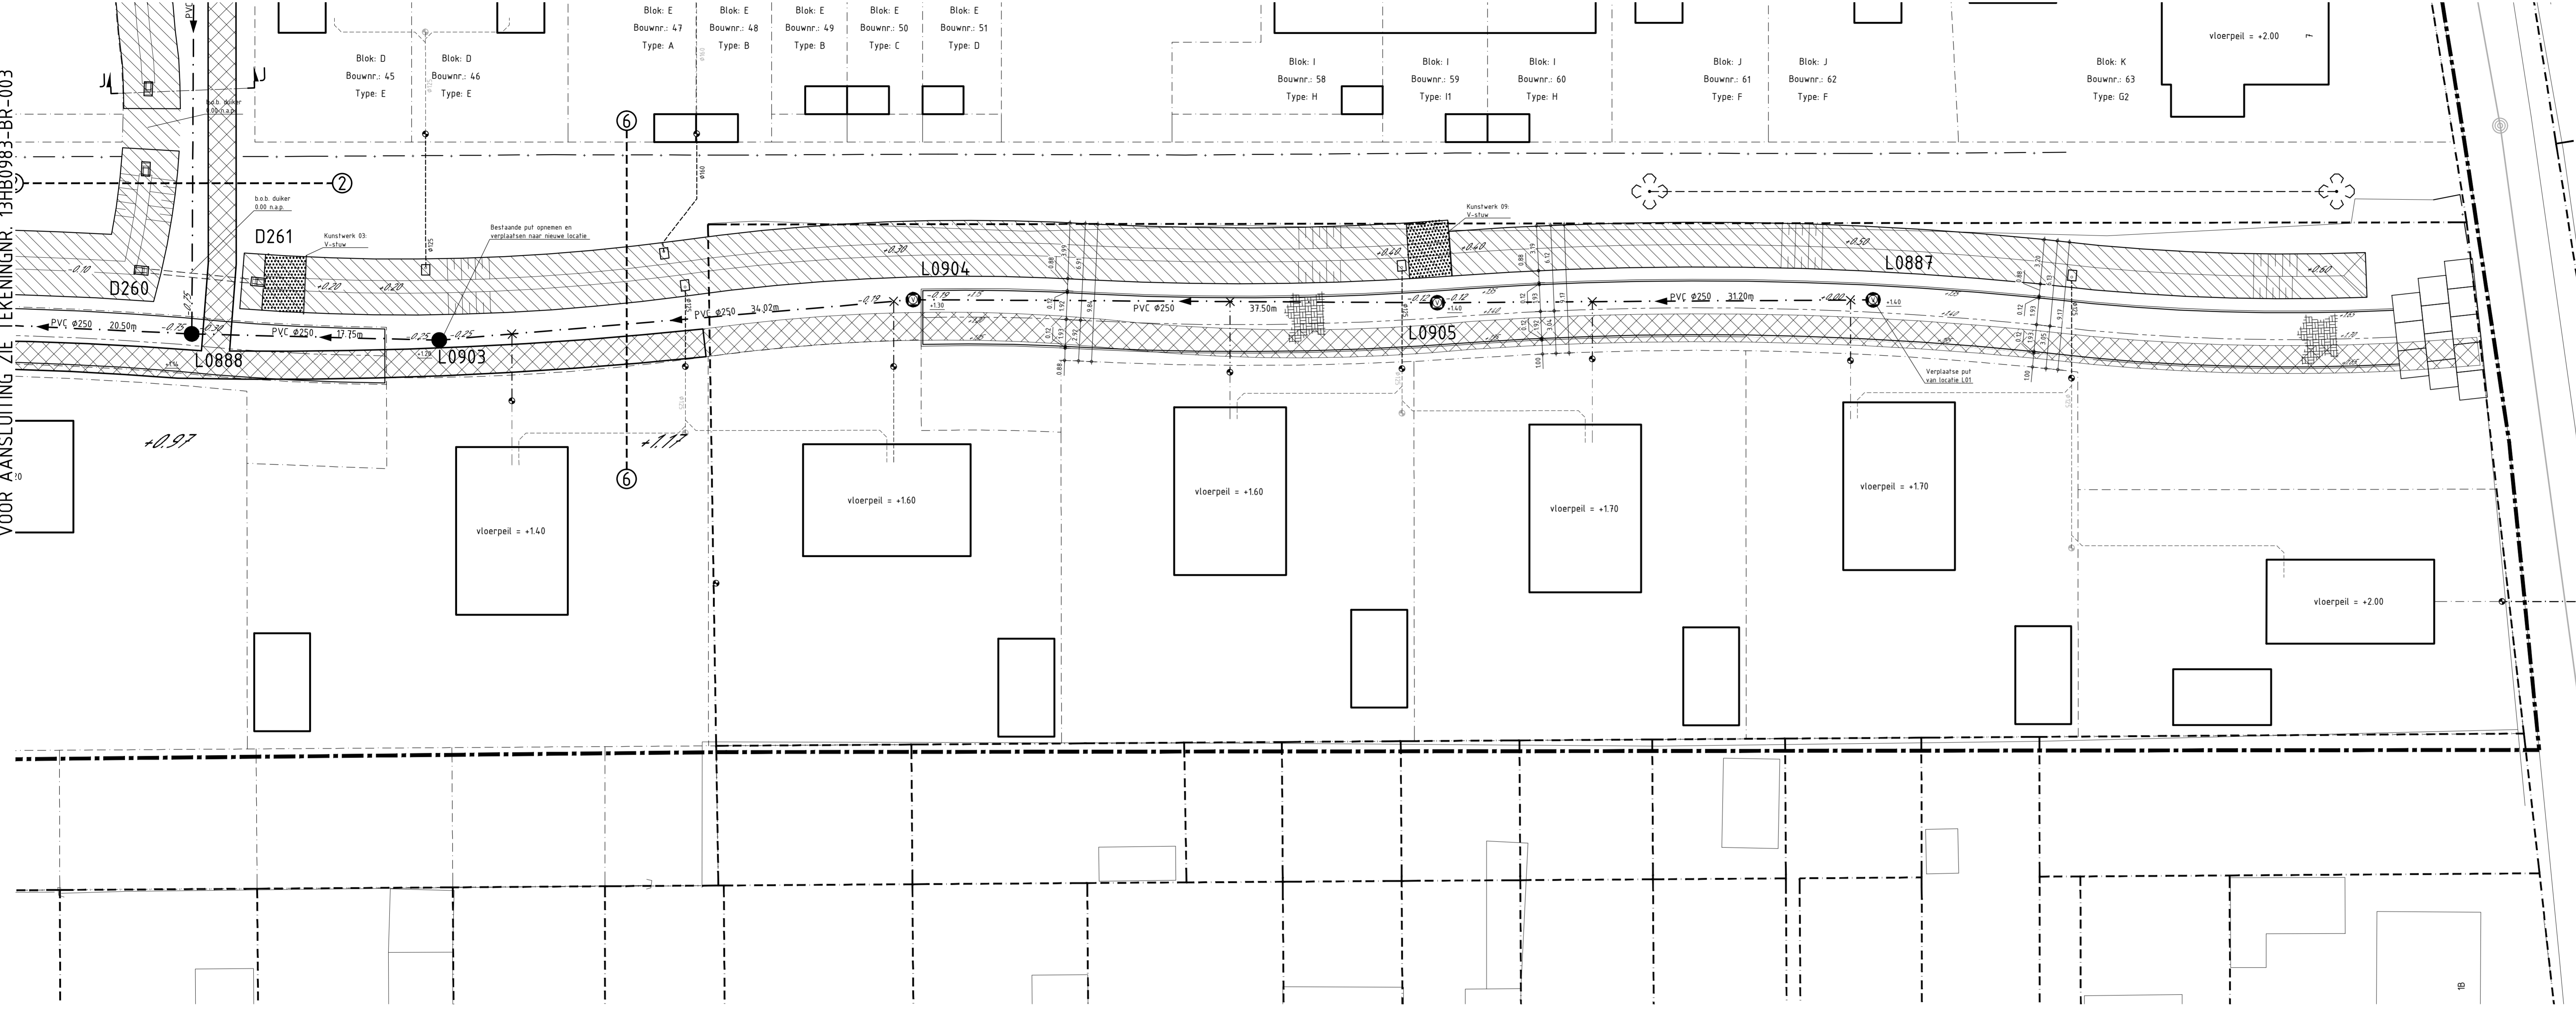


- RENOOI**  
**KANTOPSLUITING**
- Opsluitbanden 120x250 mm (op z'n kop aanbrengen)
- VERHARDING**
- Aanbrengen bouwstraat van (gebruikte) betonstraatstenen keiformaat, kleur rood/bruin, in blokverband
  - Aanbrengen bodembescherming, grasbetontegels, t.b.v. uitspoelen bodem
  - Werkaamheden verharding Kapelweg
  - (1) Rijweg - Opbreken asfalt
  - (2) Rabbatstrook - Opbreken bestrijking
  - Zagen asfalt
  - Aanbrengen industrieplaat, afm. 2000x1000 mm / 2000x2000 mm
- RIOLERING**
- Vuilwaterriool PVC Ø250 mm, tenzij anders vermeld
  - Regenwater- polderriool PVC Ø315 mm, tenzij anders vermeld
  - Inspectieput met putnummer, b.o.b. en hoogte putrand
  - Vuilwater rioolinlaat voor PVC Ø125 mm
  - Vuilwater aansluitleiding PVC Ø125 mm tenzij anders vermeld
  - Regenwater aansluitleiding PVC Ø125 mm tenzij anders vermeld
  - Vuilwater aansluitleiding PVC Ø125 mm tenzij anders vermeld, (woonrijfase)
  - Regenwater aansluitleiding PVC Ø125 mm tenzij anders vermeld, (woonrijfase)
  - Ontstoppingsstuk regenwater
  - Ontstoppingsstuk vuilwater
  - Afsluitkap
  - Infiltratieriool / Bermdrainage, Strabusil Ø200 mm
  - Duiker, PVC Ø315 mm
  - Uitsloombak, type 0
  - Eindbuis, taludbeschermer
- GRONDWERK**
- ALGEMEEN**
- Te graven greppel
  - Profiel nummer
  - Nutstrace
  - Riool bestaand
  - Aanlegpeil
  - As weg
  - Erfgrens
  - Bladgrens
  - Besteksgrens

**D253 L0881**

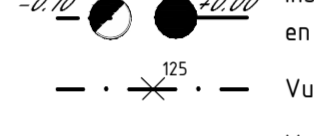

- Inspectieput met putnummer, b.o.b. en hoogte putrand
- Vuilwater rioolinlaat voor PVC Ø125 mm
- Vuilwater aansluitleiding PVC Ø125 mm tenzij anders vermeld
- Regenwater aansluitleiding PVC Ø125 mm tenzij anders vermeld
- Vuilwater aansluitleiding PVC Ø125 mm tenzij anders vermeld, (woonrijfase)
- Regenwater aansluitleiding PVC Ø125 mm tenzij anders vermeld, (woonrijfase)
- Ontstoppingsstuk regenwater
- Ontstoppingsstuk vuilwater
- Afsluitkap
- Infiltratieriool / Bermdrainage, Strabusil Ø200 mm
- Duiker, PVC Ø315 mm
- Uitsloombak, type 0
- Eindbuis, taludbeschermer

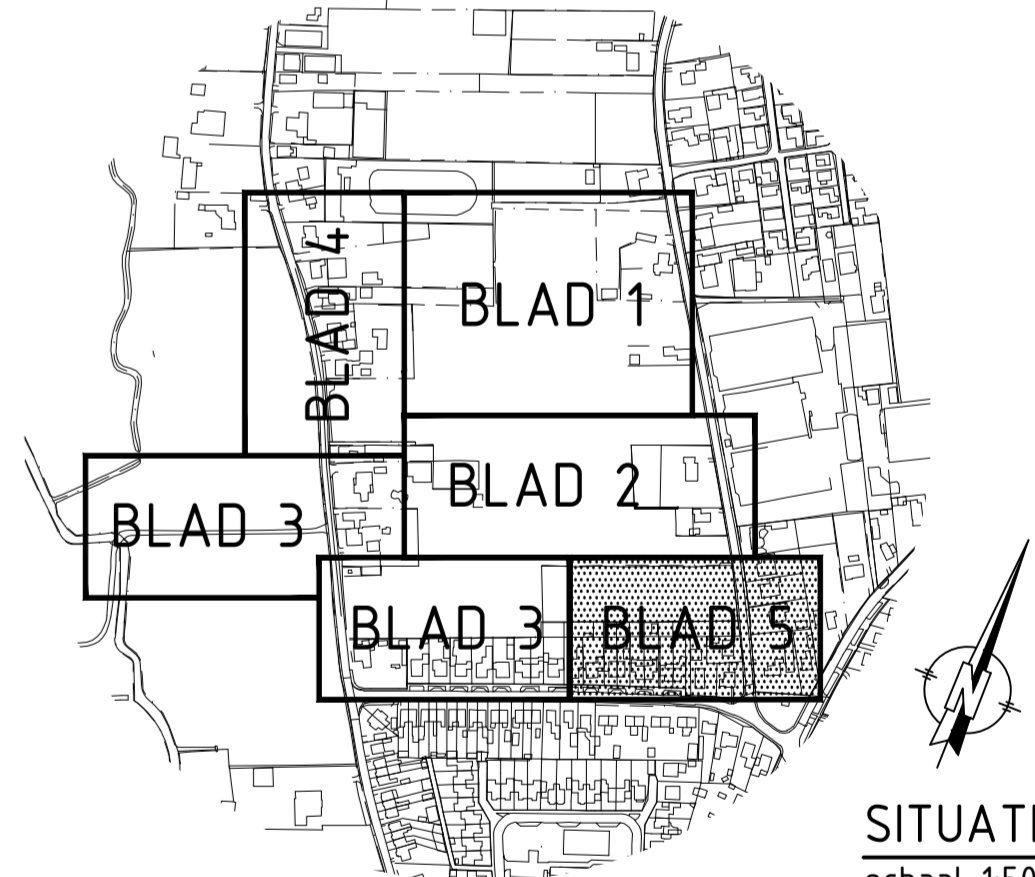

Deze situatie is niet bindend ten aanzien van de exacte maten van de grenzen en opstallen. Veranderingen ten aanzien van deze situatie / detaillering kunnen zich voordoen.

Maten niet van tekening meten, doch geschreven maten aanhouden.
Waar niet anders aangegeven lengtematen in meters.
Alle hoogtematen t.o.v. N.A.P. (in m)

Wkt.	31-05-2016	BVL	FASE IC AANPASSEN PUTNUMMERS EN GREPPELHOOGTES
Project	BOUWRIJF MAKEN ZANDZOOM LIMMER LINTEN FASE 1 TE LIMMEN		
Onderdeel	BOUWRIJF SITUATIE (BLAD 5-5)		
Opdrachtgever	ONTWIKKELINGSBEDRIJF DE LIMMER STRANDWAL C.V.	Get.	MGR   A1+
Datum	03-05-2016	Status	BO
		Tekeningnr.	13HB0983-BR-005

Werkveld: INFRA  
Gez.: AKK.  
Besteeknr./overzapper:

**HB Adviesbureau**  
Cornelisstraat 7 - 1817 MS Alkmaar  
Postbus 9230 - 1800 GE Alkmaar  
088 472 0600  
info@hbadvies.nl  
www.hbadvies.nl

Deze tekening is eigendom van HB Adviesbureau bv, Postbus 9230 / 1802 GE Alkmaar. Zij mag noch gepubliceerd, noch aan derden ter beschikking of verspreiding worden toezending der verspreiding.