Waterbank Holland Park te Diemen

ontwikkeling / locatie	**Holland Park te Diemen**
gemeente	**Diemen**
watersysteem	**Venserpolder**
aanduiding peilgebied	**7, 1-1**

compensatie verharding	10	%
compensatie demping	100	%
alternatieve berging	1	m2/m2

Startdatum overeenkomst	**1-1-2016**
Einddatum Overeenkomst	**1-1-2021**

Referentiesituatie		
opp. Verhard bij start	112.556	m2
opp. Onverhard bij start	106.871	m2
opp. Open water bij start	17.708	m2
saldo waterbank bij start		m2

Stand van zaken per	**11 maart 2016**	**-2.235**	**m2**	**extra open water**

totaal grondgebruik voor aanvang werkzaamheden			
opp. Verhard voor aanvang	**82.026**	**m2**	**50%**
opp. Onverhard voor aanvang	**73.157**	**m2**	**45%**
opp. Open water voor aanvang	**8.235**	**m2**	**5%**
saldo waterbank voor aanvang	**163.418**	**m2**	**100%**

totaal grondgebruik na realisatie			
opp. Verhard na realisatie	**104.505**	**m2**	**64%**
opp. Onverhard na realisatie	**30.605**	**m2**	**19%**
opp. Open water na realisatie	**28.308**	**m2**	**17%**
saldo waterbank na realisatie	**163.418**	**m2**	**100%**

Plaatje van Fasering uitvoering

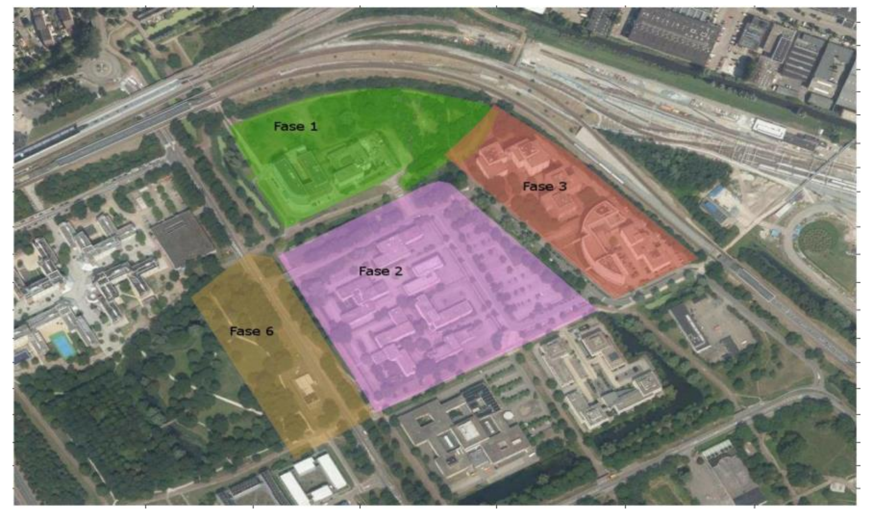

Plaatje van referentiesituatie

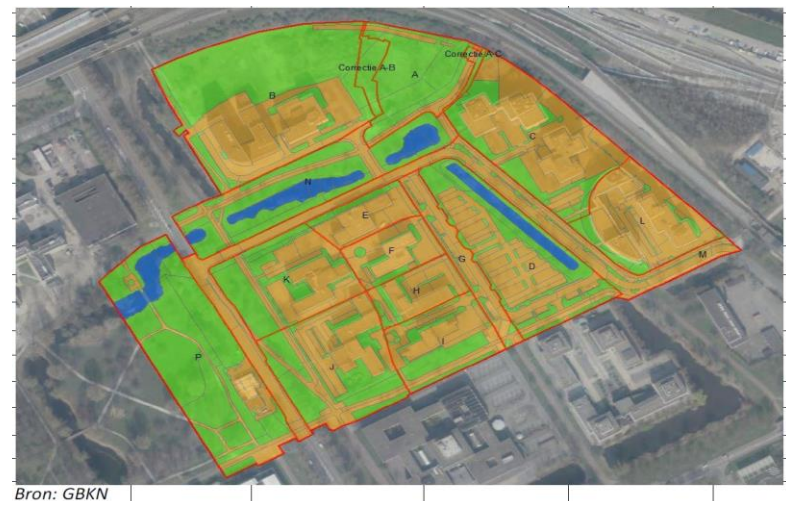

Bron: GBKN

volg-nummer	**fase**	**deel-fase**	**betreft**	**werkzaamheden**	**Planning werkzaamheden aanvang**	**Planning werkzaamheden oplevering**	**naam water-paragraaf**
0	1+2+3		Sloop kantoorpanden	Sloopkantoorpanden fase 1 + 2 + 3	1-jan-2014	1-jan-15	
1	1		Blok 1 & 2 en toren 1	Woningbouw blok 1 + 2 en toren 1, aanleg bouwweg	1-dec-2015	01-aug-17	
2	1		Werk 3 en 2	Verbreding watergang westelijk van Eekholt 4 en dempen watergang t.b.v. bouwweg fase 2	1-jun-2015	01-dec-16	
3	2		bouwrijp fase II	Bouwrijp maken terrein tussen Eekholtweg en Waterhoenpad	1-feb-2016	01-mei-16	
4	1		Eekholtweg	Opbreken Eekholtweg	1-mrt-2016	01-mei-16	
5	2		Werk 4 (Blok 16 & 21)	Ontgraving sloot, noordelijk van Zilvermeeuwpad	1-apr-2016	01-mei-16	
6	1		Blok 3 en toren 2	Woningbouw blok 3 en toren 2, aanleg bouwweg	1-mei-2016	01-feb-18	
7	2		Blok 16 & 21	Woningbouw blok 16+21, aanleg bouwweg fase 2	1-mei-2016	01-dec-17	
8	2		Blok 17 & 20	Woningbouw blok 17+20	2-mei-2016	01-feb-18	
9	2		Blok 6 & 7 en toren 3 & 4	Woningbouw blok 6+7 en toren 3+4, aanleg bouwweg	1-okt-2016	01-apr-18	
10	2		Blok 18 & 19	Woningbouw blok 18+19	1-jan-2017	01-aug-18	
11	2		Blok 22 en blok 1 & 2 en toren 1	Woningbouw blok 22, aanleg bouwweg -aanleg elementverharding blok 1+2 en toren 1	1-jul-2017	01-mrt-19	
12	2		23 en toren 23	Woningbouw blok 23 en toren 23, aanleg bouwweg	1-okt-2017	01-jun-19	
13	2		Werk 7 (Blok 16 & 21)	Ontgraving watergang blok 16 +21, aanleg element verharding en bruggen	1-dec-2017	01-feb-18	
14	2		Blok 5	Woningbouw, aanleg bouwweg blok 5	1-jan-2018	01-jun-19	
15	2		Werk 10 (Blok 17 & 20)	Verwijderen bouwweg, ontgraving watergang, aanleg verharding blok 17 &18 en blok 3 en toren 2	1-feb-2018	01-apr-18	
16	2		Werk 24 (Blok 6 & 7 en toren 3 & 4)	Verwijderen bouwweg, aanleg verharding blok 6 + 7 en toren 3 + 4	1-apr-2018	01-jun-18	
17	2		Werk 14 (Blok 18 & 19)	Verwijderen bouwweg, ontgraving watergang, aanleg verharding en bruggen blok 18 en 19	1-aug-2018	01-okt-18	
18	2		Werk 18 (Blok 22)	Verwijderen bouwweg, ontgraving watergang, aanleg verharding blok 22	1-apr-2019	01-jun-19	
19	6		Werk 21 (Park)	Ontgraving vijver park	1-jun-2019	01-nov-19	
20	3		Werk 20 (Blok 23 en toren 23)	Verwijderen bouwweg, ontgraving watergang, aanleg verharding blok 23 en toren 23	1-jun-2019	01-aug-19	
21	3		Werk 16 (Blok 5)	Verwijderen bouwweg, Ontgraving watergang, aanleg verharding blok 5	1-jun-2019	01-aug-19	

grondgebruik voor aanvang werkzaamheden

volg-nummer	open water	verhard				onverhard			totaal
	open water	asfalt verharding	element verharding	bruggen	bebouwing	bouwweg open meng-granulaat	groen	braak liggend terrein	bruto
	(m²)	(m²)	(m²)	(m²)	(m²)	(m²)	(m²)	(m²)	(m²)
0	-	1.837,00	29.894,00	-	12.449,00	-	12.335,00	-	**56.515,00**
1	-	-	339,00	-	-	-	11.914,00	-	**12.253,00**
2	539,00	-	878,00	-	-	-	1.628,00	-	**3.045,00**
3	2.235,00	-	348,00	-	-	-	3.584,00	-	**6.167,00**
4		1.933,00	-	-	-	-	-	-	**1.933,00**
5	-	-	-	-	-	-	334,00	-	**334,00**
6	-	372,00	414,00	-	-	-	7.126,00	-	**7.912,00**
7	-	-	-	-	-	-	-	18.562,00	**18.562,00**
8	-	-	-	-	-	-	-	5.845,00	**5.845,00**
9	-	-	-	-	-	-	-	13.820,00	**13.820,00**
10	-	-	-	-	-	-	-	6.419,00	**6.419,00**
11	151,00	65,00	674,00	-	-	5.618,00	917,00	6.090,00	**13.515,00**
12	-	-	-	-	-	-	-	4.862,00	**4.862,00**
13	-	-	-	-	-	1.754,00	-	2.113,00	**3.867,00**
14	-	-	-	-	-	-	-	4.944,00	**4.944,00**
15	-	-	-	-	-	6.902,00	-	1.386,00	**8.288,00**
16	-	-	-	-	-	4.953,00	-	-	**4.953,00**
17	-	-	-	-	-	3.448,00	-	2.674,00	**6.122,00**
18	-	-	-	-	-	951,00	-	1.202,00	**2.153,00**
19	-	2.639,00	-	-	136,00	-	2.342,00	-	**5.117,00**
20	-	38,00	19,00	-	-	2.647,00	141,00	1.663,00	**4.508,00**
21	-	-		-	-	2.953,00	-	-	**2.953,00**

grondgebruik tijdens realisatie faseringen

volg-nummer	open water		verhard				onverhard			totaal	vergelijking grondgebruik met huidige situatie		
	ACTIE dempen open water	open water	asfalt verharding	element verharding	bruggen	bebouwing	bouwweg open meng-granulaat	groen	braak liggend terrein	bruto	grondgebruik verhard na realisatie fasering	grondgebruik onverhard na realisatie fasering	grondgebruik open water na realisatie fasering
	(m²)	(m²)	(m²)	(m²)	(m²)	(m²)	(m²)	(m²)	(m²)	(m²)	(m²)	(m²)	(m²)
0	-	-	-	-	-	-	-	-	56.515,00	**56.515,00**	**37.846,00**	**117.337,00**	**8.235,00**
1	-	-	-	-	-	6.925,00	5.328,00	-	-	**12.253,00**	**44.432,00**	**110.751,00**	**8.235,00**
2	539,00	2.185,00	-	-	-	-	-	-	860,00	**3.045,00**	**43.554,00**	**109.983,00**	**9.881,00**
3	2.235,00	-	-	-	-	-	-	-	6.167,00	**6.167,00**	**43.206,00**	**112.566,00**	**7.646,00**
4	-	-	-	-	-	-		-	1.933,00	**1.933,00**	**41.273,00**	**114.499,00**	**7.646,00**
5	-	334,00	-	-	-	-	-	-	-	**334,00**	**41.273,00**	**114.165,00**	**7.980,00**
6	-	-	-	-	-	4.034,00	3.878,00	-	-	**7.912,00**	**44.521,00**	**110.917,00**	**7.980,00**
7	-	-	-	-	-	6.870,00	11.692,00	-	-	**18.562,00**	**51.391,00**	**104.047,00**	**7.980,00**
8	-	-	-	-	-	5.845,00	-	-	-	**5.845,00**	**57.236,00**	**98.202,00**	**7.980,00**
9	-	-	-	-	-	8.867,00	4.953,00	-	-	**13.820,00**	**66.103,00**	**89.335,00**	**7.980,00**
10	-	-	-	-	-	6.419,00	-	-	-	**6.419,00**	**72.522,00**	**82.916,00**	**7.980,00**
11	151,00	-	-	5.618,00	-	4.699,00	2.887,00	-	311,00	**13.515,00**	**82.100,00**	**73.489,00**	**7.829,00**
12	-	-	-	-	-	4.862,00		-	-	**4.862,00**	**86.962,00**	**68.627,00**	**7.829,00**
13	-	2.588,00	-	1.059,00	220,00	-	-	-	-	**3.867,00**	**88.241,00**	**64.760,00**	**10.417,00**
14	-	-	-	-	-	3.355,00	1.589,00	-	-	**4.944,00**	**91.596,00**	**61.405,00**	**10.417,00**
15	-	3.607,00	-	4.323,00	358,00	-	-	-	-	**8.288,00**	**96.277,00**	**53.117,00**	**14.024,00**
16	-	-	-	4.953,00	-	-	-	-	-	**4.953,00**	**101.230,00**	**48.164,00**	**14.024,00**
17	-	4.485,00	-	1.154,00	483,00	-	-	-	-	**6.122,00**	**102.867,00**	**42.042,00**	**18.509,00**
18	-	1.160,00	-	951,00	42,00	-	-	-	-	**2.153,00**	**103.860,00**	**39.889,00**	**19.669,00**
19	-	5.117,00	-	-	-	-		-	-	**5.117,00**	**101.085,00**	**37.547,00**	**24.786,00**
20	-	2.178,00	-	1.683,00	185,00	-	-	-	462,00	**4.508,00**	**102.896,00**	**33.558,00**	**26.964,00**
21	-	1.344,00	-	1.584,00	25,00	-	-	-	-	**2.953,00**	**104.505,00**	**30.605,00**	**28.308,00**

11 maart 2016

grondgebruik uitgevoerde werkzaamheden

volg-nummer	open water		verhard				onverhard			totaal	vergelijking grondgebruik met huidige situatie			opmerkingen
	ACTIE dempen open water	ontgraven open water	asfalt verharding	element verharding	bruggen	bebouwing	bouwweg open meng-granulaat	groen	braak liggend terrein	bruto	grondgebruik verhard uitgevoerde werkzaamheden	grondgebruik onverhard uitgevoerde werkzaamheden	grondgebruik open water uitgevoerde werkzaamheden	
	(m²)	(m²)	(m²)	(m²)	(m²)	(m²)	(m²)	(m²)	(m²)	(m²)	(m²)	(m²)	(m²)	
0	-	-	-	-	-	-	-	-	56.515,00	56.515,00	**37.846,00**	**117.337,00**	**8.235,00**	
1	-	-	-	-	-	6.925,00	5.328,00	-	-	12.253,00	**44.432,00**	**110.751,00**	**8.235,00**	
2	-	-	-	-	-	-	-	-	-	-	-	-	-	
3	2.235,00	-	-	-	-	-	-	-	6.167,00	6.167,00	**44.084,00**	**113.334,00**	**6.000,00**	
4	-	-	-	-	-	-	-	-	-	-	-	-	-	
5	-	-	-	-	-	-	-	-	-	-	-	-	-	
6	-	-	-	-	-	4.034,00	3.878,00	-	-	7.912,00	**47.332,00**	**110.086,00**	**6.000,00**	
7	-	-	-	-	-	-	-	-	-	-	-	-	-	
8	-	-	-	-	-	-	-	-	-	-	-	-	-	
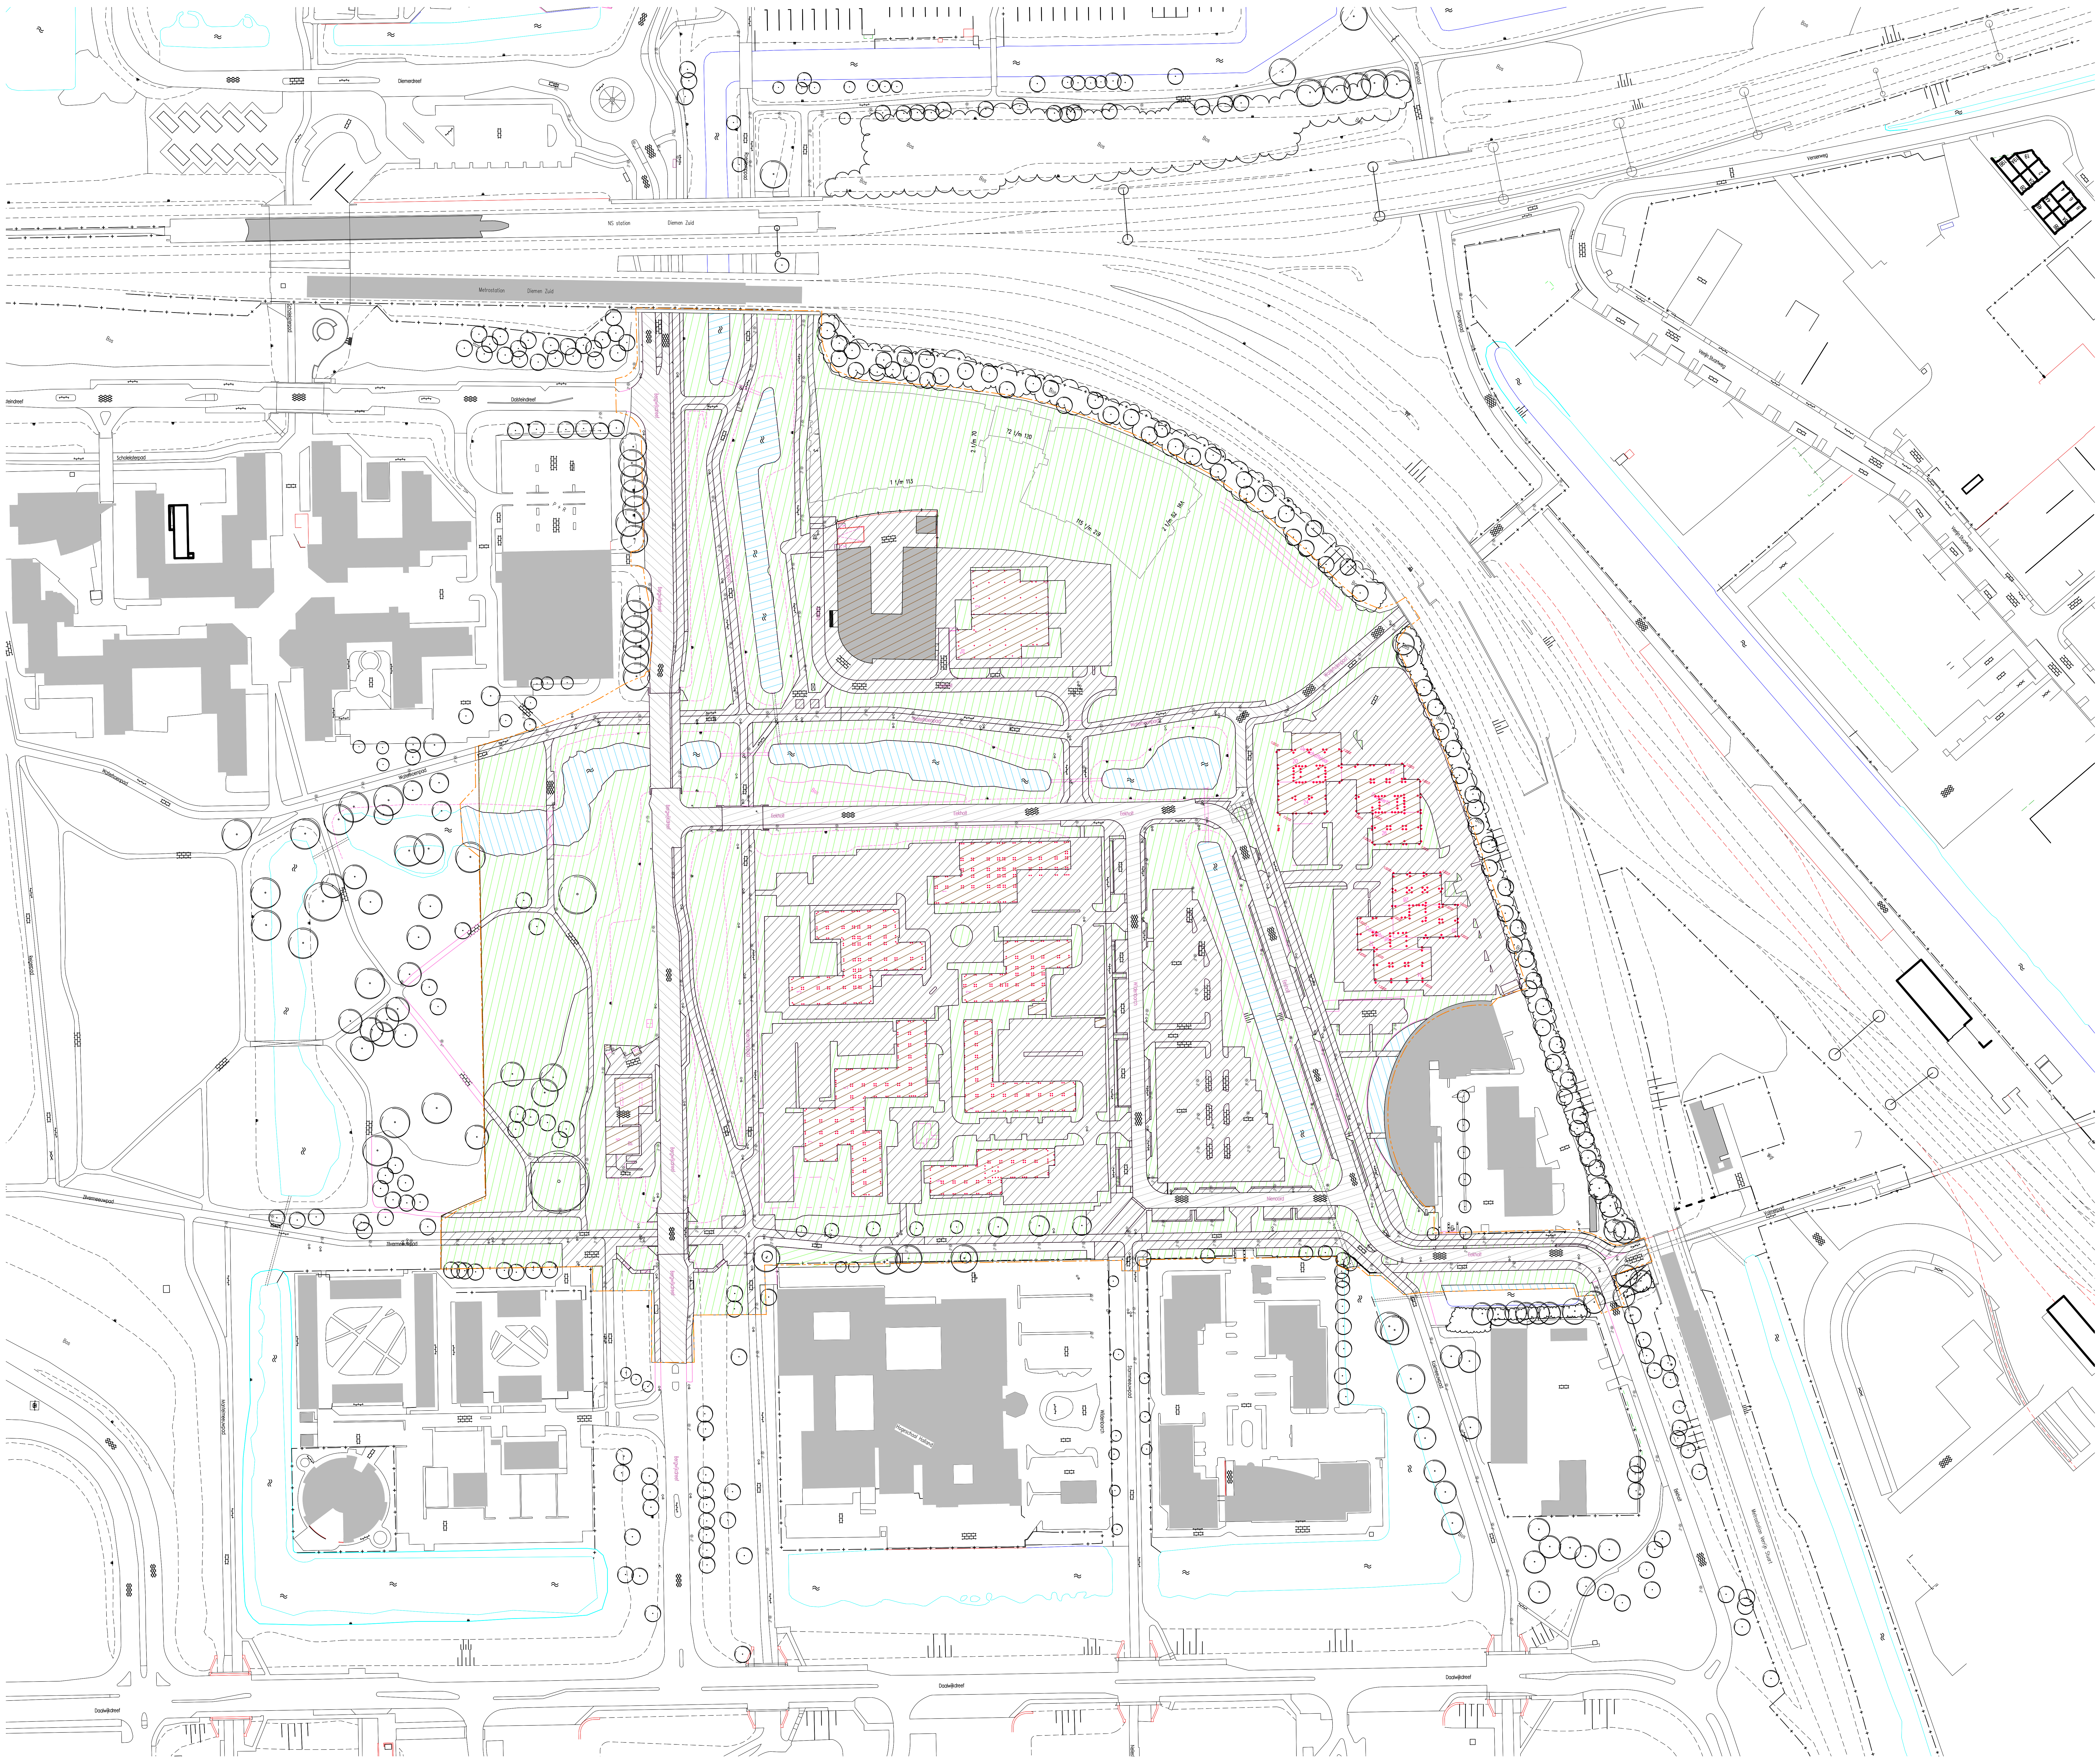
NS station Diemen Zuid
Metrostation Diemen Zuid
Diemerdreef
Stammerdijk
Daalwijkdreef

Legenda

🟧	werkgrens
▨	bebouwing (verhard) oppervlakte: 14870 m²
▨	verharding - gesloten (verhard) oppervlakte: 12493m²
▨	verharding - elementen (verhard) oppervlakte: 54663m²
🟩	groen : beplanting / gras / ruigte (groen) oppervlakte: 73157m²
🟦	water oppervlakte: 8235m²

..	..		..	..
datum	nr.	wijziging	getek.	gez.

Bergwijkstadspark BV

Nieuwbouw locatie Holland Park
Diemen

Waterbalans / Waterbank
Overzicht bestaande situatie (2015)

projectnr.	: 5266	datum	: 31 augustus 2016	filenaam	: 5266-5010_do_waterb_ontw-tot.dwg
tekeningnr.	: 5266 - 01	afmeting in mm	: 1189 x 841	gecontroleerd	:
blad	: 1 van 24	tekenaar	: lsr	behorende bij	:
schaal	: 1:1000	projectleider	: jgt		

De Dieze 34A
8253 PS Dronten
t. 0321-385330 / f. 0321-385339
info@attis-advies.nl

Definitief Ontwerp
Voorstel

Attis
Adviesbureau voor ruimtelijke inrichting en techniek

CONCEPT

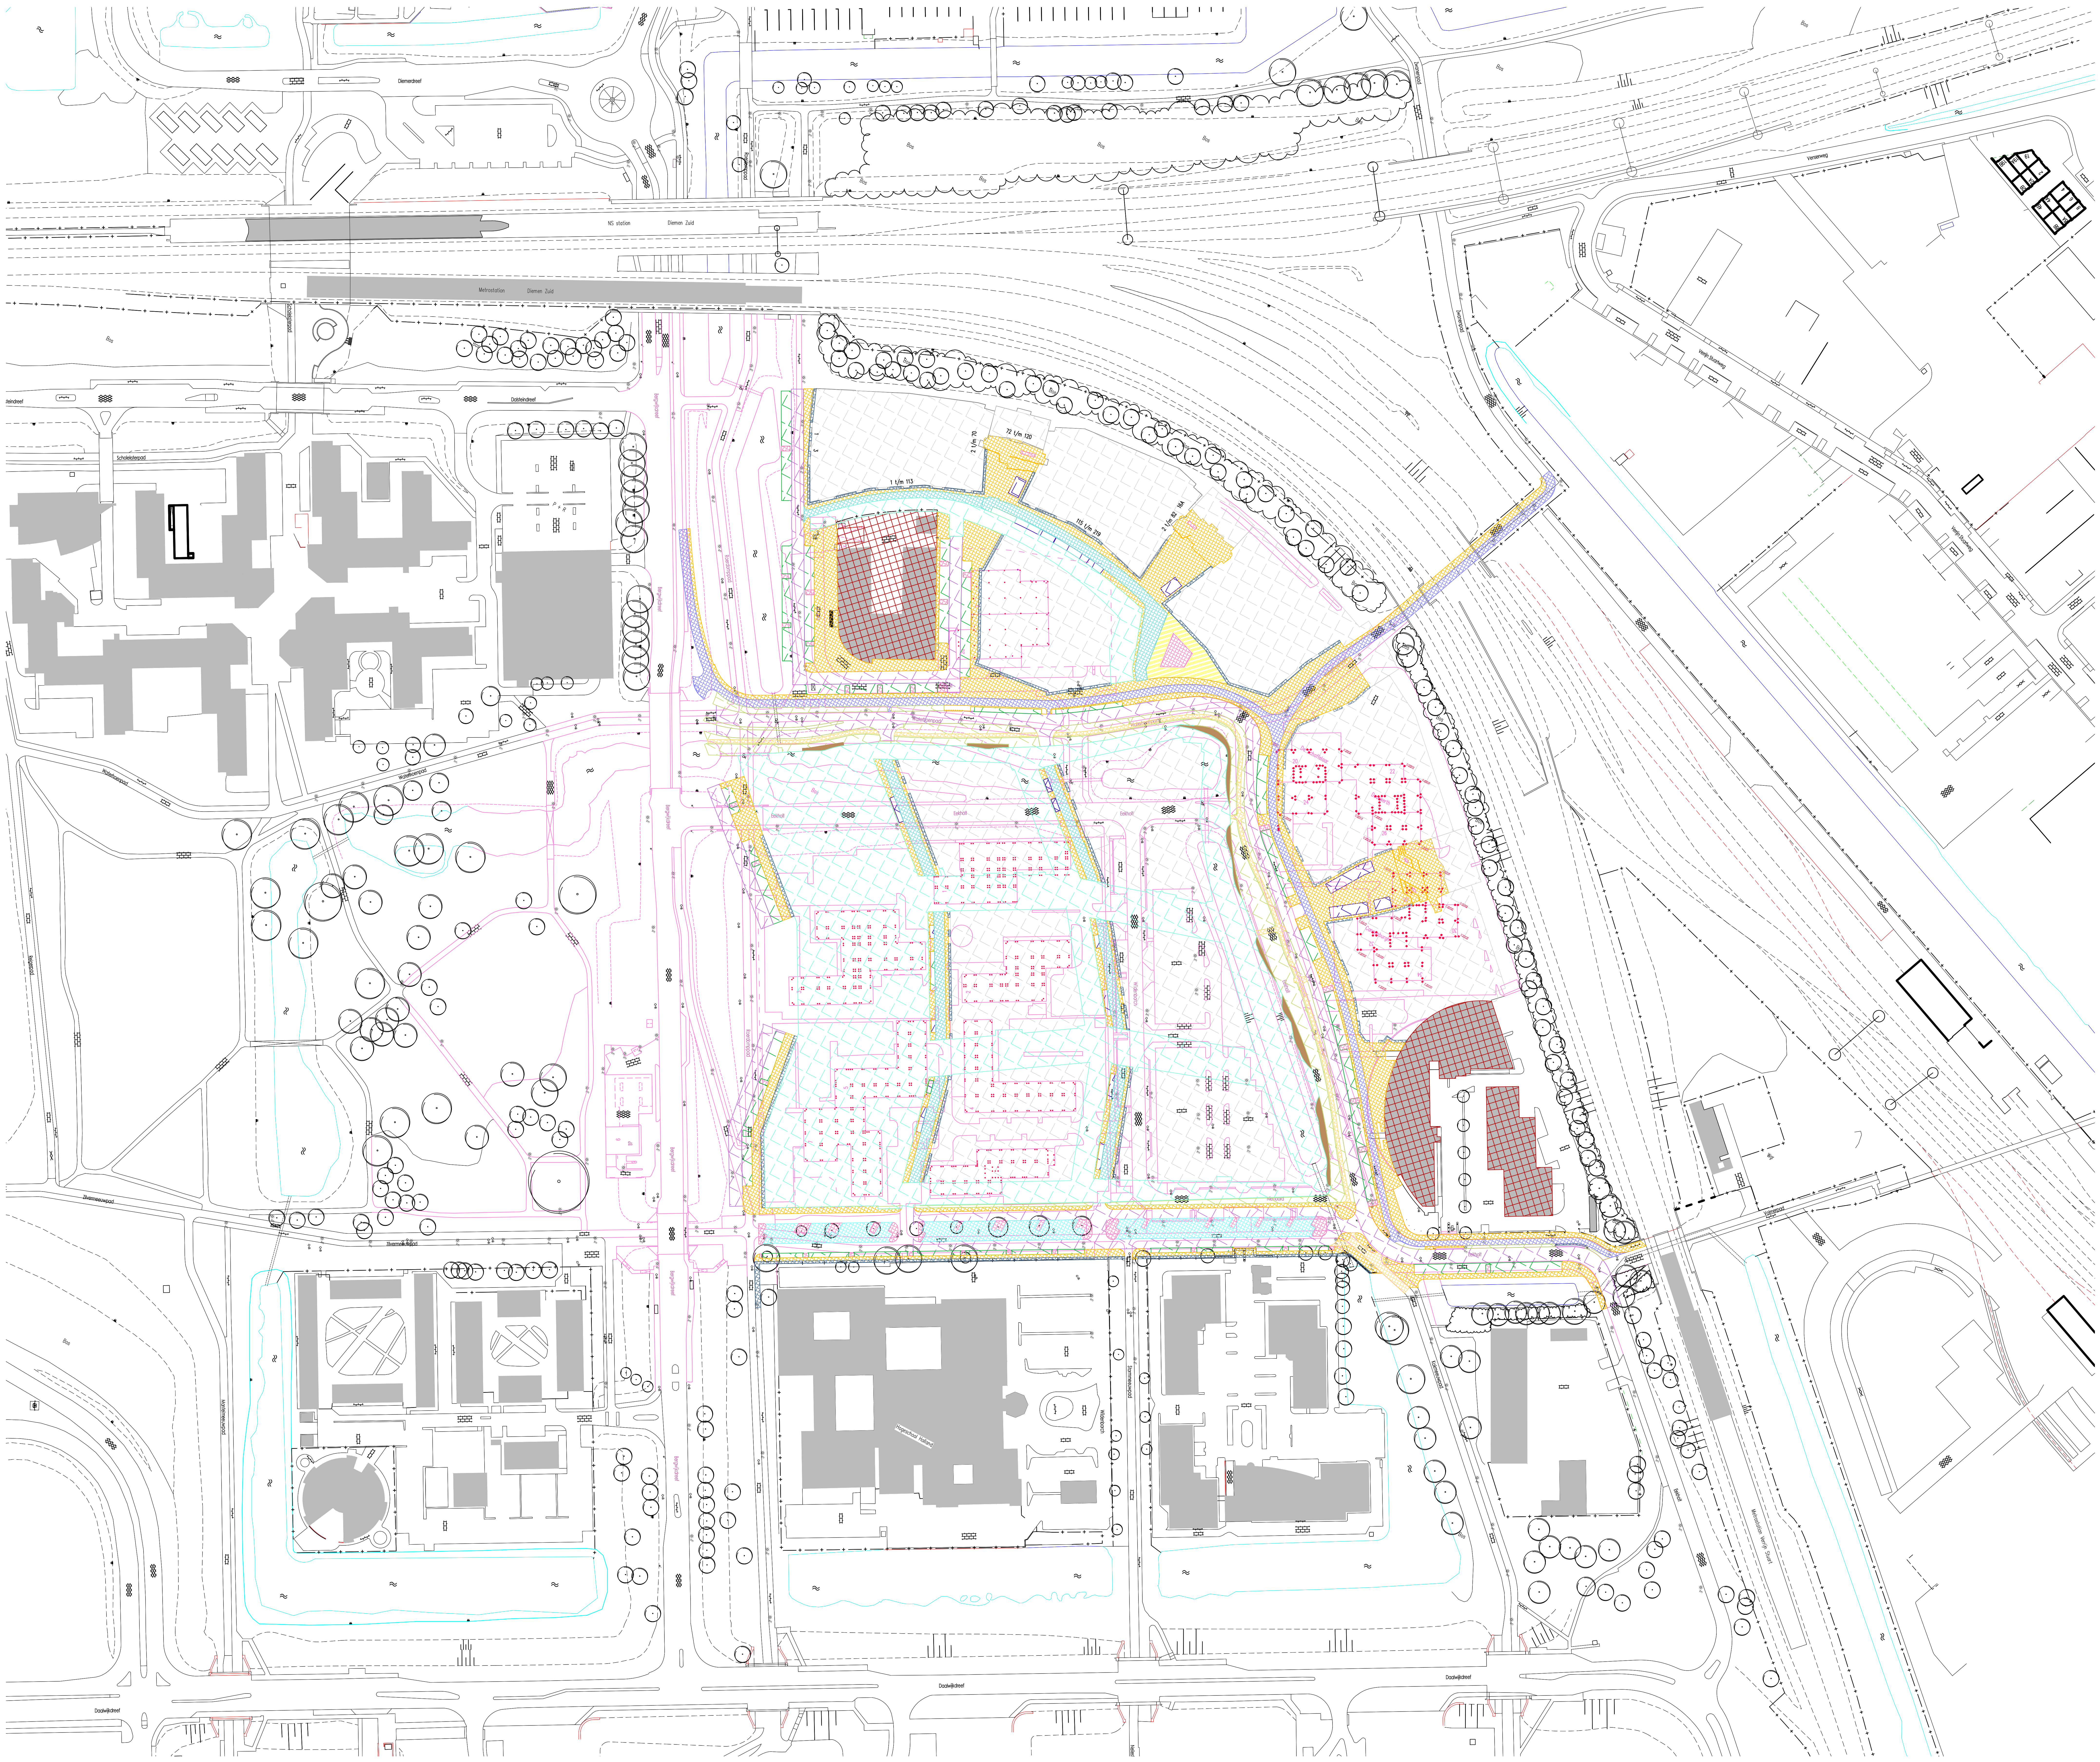

legenda

▭	5266-50xx_do_fase 1+2_hvh_waterbalans | tdkq7900_bebouwing
▦	5266-50xx_do_fase 1+2_hvh_waterbalans | tdwq5700_trottoir_wildv
▦	5266-50xx_do_fase 1+2_hvh_waterbalans | tdwq5700_fietspad_halfsteensv
▦	5266-50xx_do_fase 1+2_hvh_waterbalans | tdwq5700_encroachment_stroomv
▩	5266-50xx_do_fase 1+2_hvh_waterbalans | tdkq7900_best_bebouwing
▦	5266-50xx_do_fase 1+2_hvh_waterbalans | tdwq6400_boomspiegel
▭	5266-50xx_do_fase 1+2_hvh_waterbalans | tdwq5700_parkeerplaats_elleboogv
▭	5266-50xx_do_fase 1+2_hvh_waterbalans | tdgq2200_watergang
▦	5266-50xx_do_fase 1+2_hvh_waterbalans | tdwq5900_halverharding_stabilizer
▨	5266-50xx_do_fase 1+2_hvh_waterbalans | tdwq5700_plein_stroomv
▦	5266-50xx_do_fase 1+2_hvh_waterbalans | tdwq5900_halverharding_kleischlepen
▭	5266-50xx_do_fase 1+2_hvh_waterbalans | tdwq5700_rijweg_keeperv
▭	5266-50xx_do_fase 1+2_hvh_waterbalans | tdwq6300_gras
■	5266-50xx_do_fase 1+2_hvh_waterbalans | tdwq6300_plasdras
▭	5266-50xx_do_fase 1+2_hvh_waterbalans | tdwq5700_parkeerplaats_wildv
▭	5266-50xx_do_fase 1+2_hvh_waterbalans | tdwq5700_rijweg_wildv

..	..		..	..
datum	nr.	wijziging	getek.	gez.

Bergwijkstadspark BV

Nieuwbouw locatie Holland Park
Diemen

Waterbalans / Waterbank
Overzicht toekomstige situatie (2018 / 2019)

projectnr. : 5266
tekeningnr. : 5266 - 02
blad : 2 van 24
schaal : 1:1000

datum : 31 augustus 2016
afmeting in mm : 1189 x 841
tekenaar : lsr
projectleider : jgt

filenaam : 5266-5010_do_waterb_ontw-tot.dwg
gecontroleerd :
behorende bij :

De Dieze 34A
8253 PS Dronten
t. 0321-385330 / f. 0321-385339
info@attis-advies.nl

Definitief Ontwerp
Voorstel

Attis
Adviesbureau voor ruimtelijke inrichting en techniek

CONCEPT

canon_ipf785 kleur.ctb

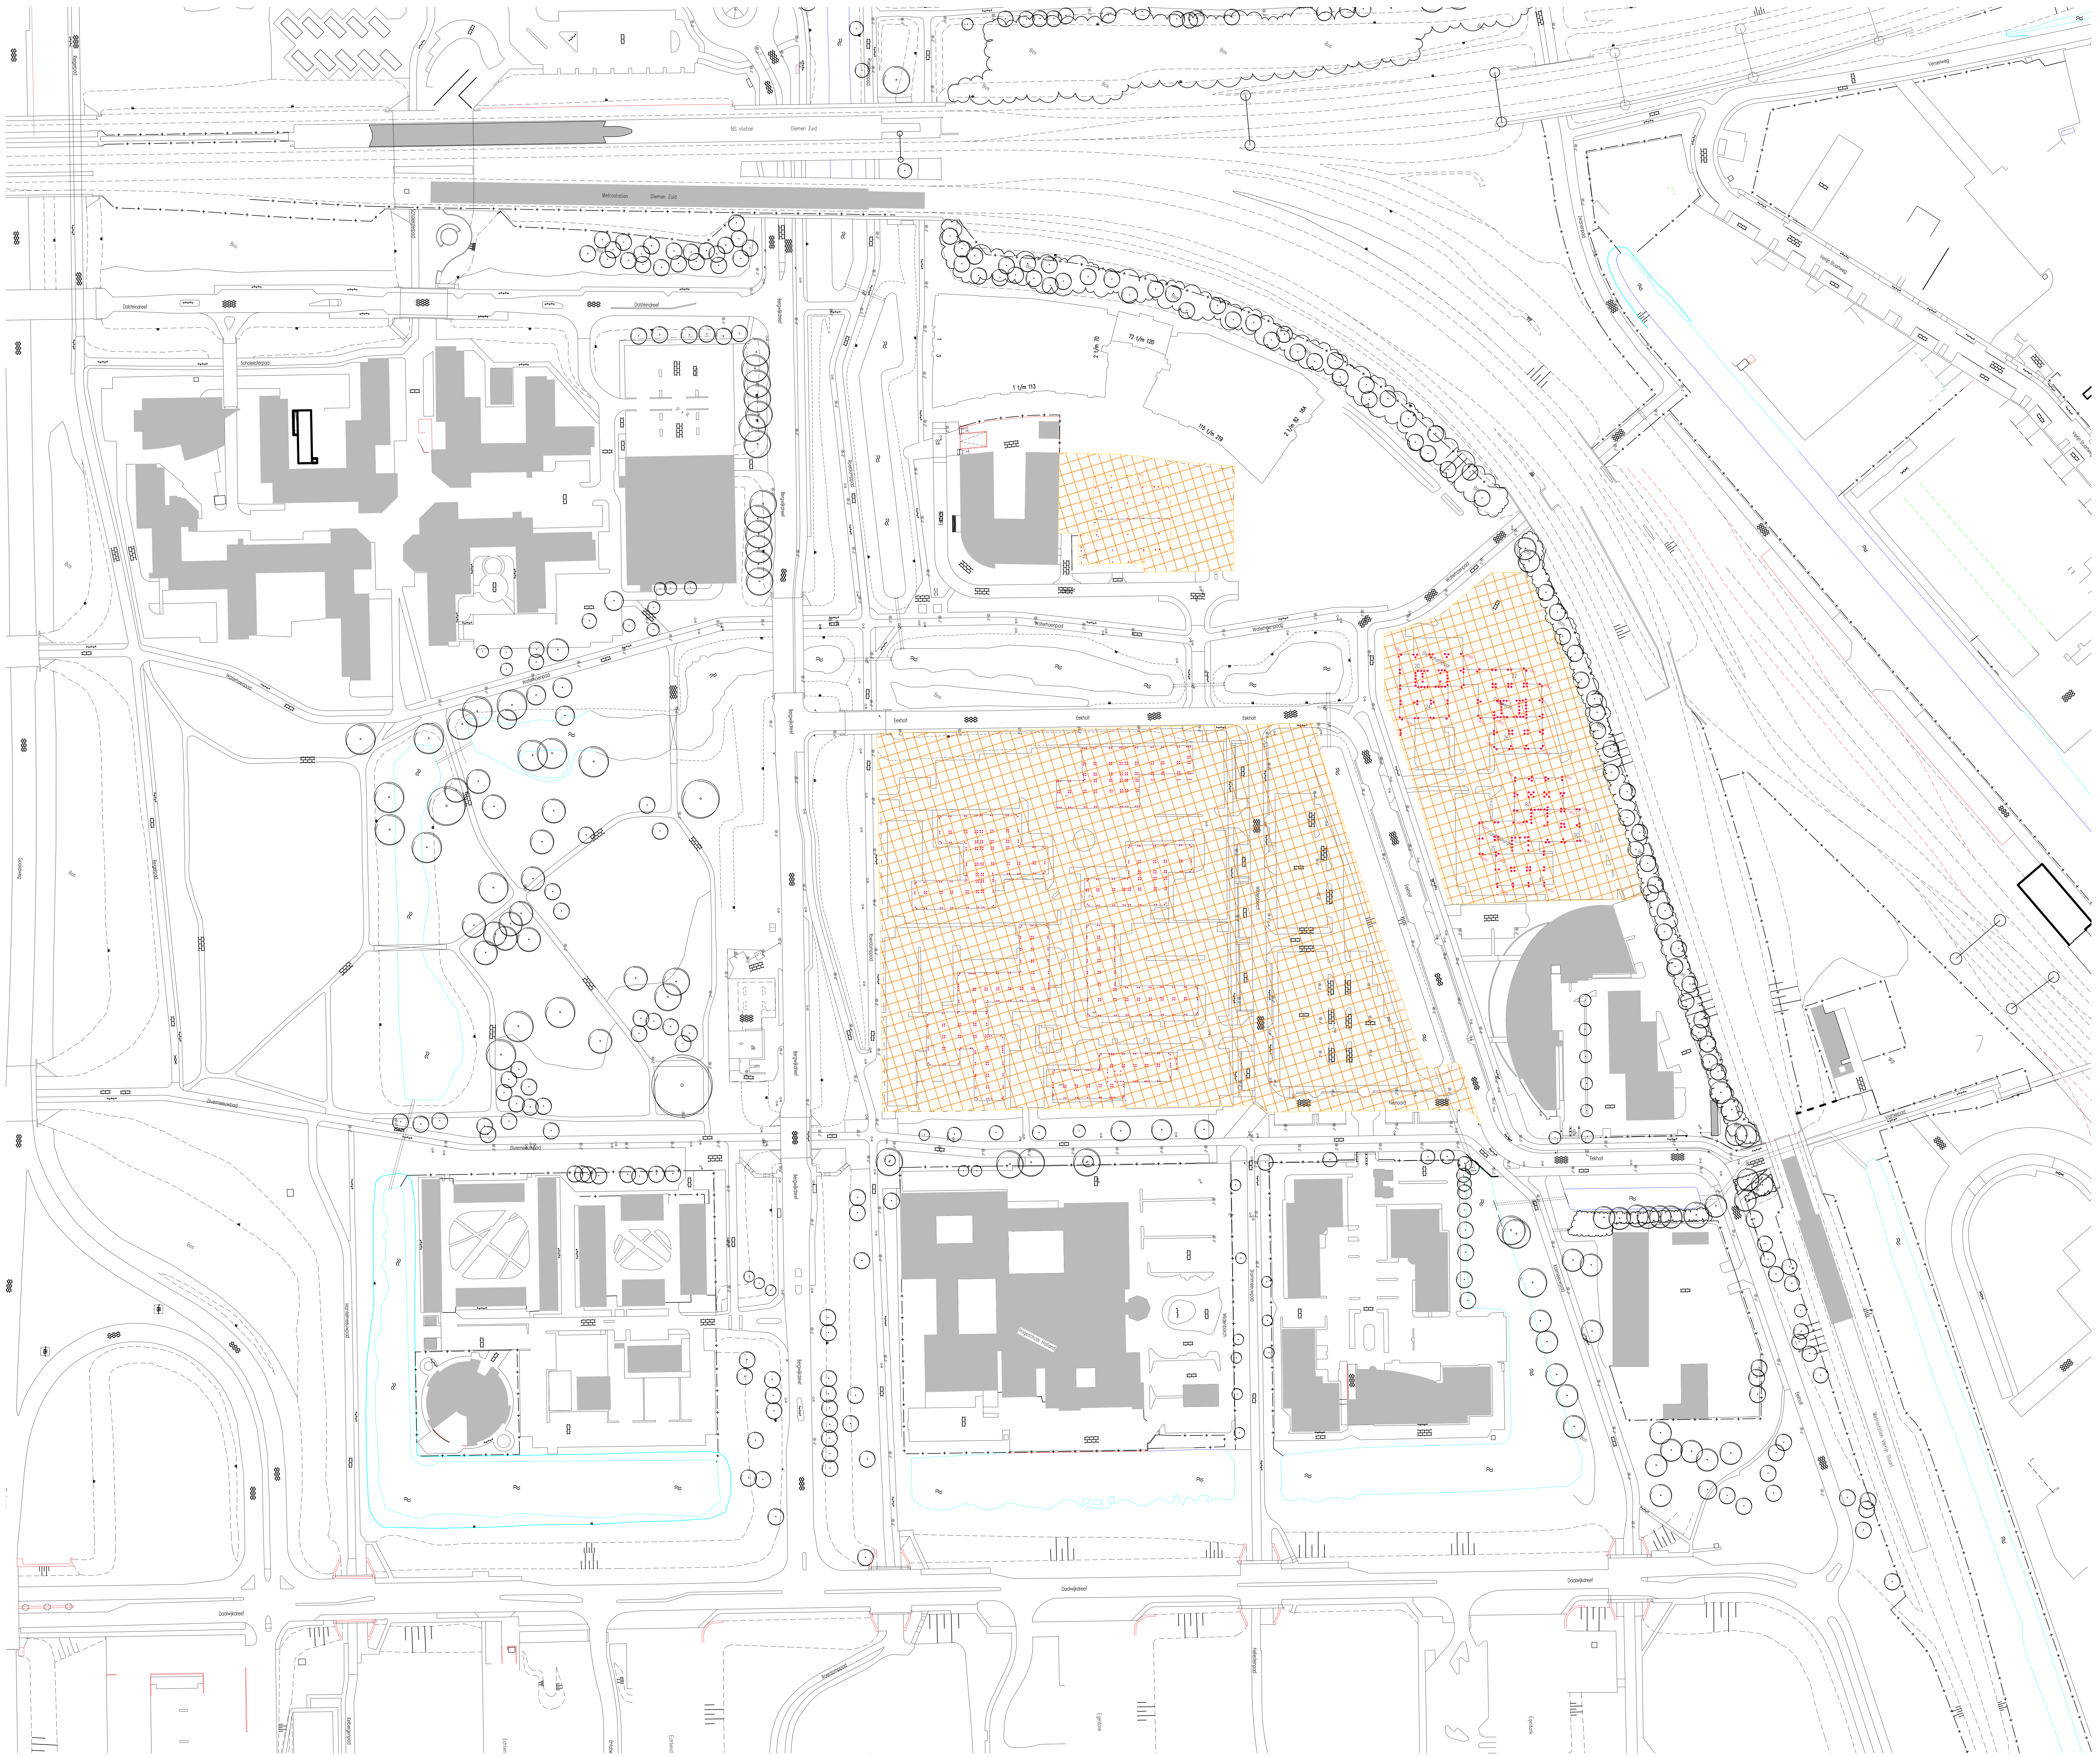

Legenda

▬ · · ▬	werkgrens
▨	bebouwing - bestaand (verhard)
▨	bebouwing - uitbreiding (verhard)
▦	open terrein / braakliggend - bestaand (onverhard)
▦	open terrein / braakliggend - uitbreiding (onverhard)
░	verharding - bestaand (verhard - open)
░	verharding - uitbreiding (verhard - open)
▨	verharding - bestaand (verhard)
▨	verharding - uitbreiding (verhard)
▨	verharding - elementen (verhard)
▨	groen - bestaand
▨	groen - uitbreiding
▨	water - bestaand
▨	water - uitbreiding
▦	bruggen

Ontwerp :

- * bouwblokken : diverse bouwkundige architecten i.o.v. Bergwijkstadspark en Snippe Binnenstad
- * buitenruimte, terreininrichting door Karres en Brands

Ondergrond :

- * G.B.K.N / B.G.T. aangeleverd door gemeente Diemen
- * Luchtfoto aangeleverd door gemeente Diemen

Werkzaamheden

aanvang: 1-jan-2014 oplevering:01-jan-2015

*sloop kantoorpanden fase 1 + 2 + 3

..	..		..	..
datum	nr.	wijziging	getek.	gez.

Bergwijkstadspark BV

Nieuwbouw locatie Holland Park Diemen

Waterbalans / Waterbank

Fase 00 - sloop kantoorpanden

projectnr. : 5266
tekeningnr. : 5266 - 03
blad : 3 van 24
schaal : 1:1000

datum : 31 augustus 2016
afmeting in mm : 1189 x 841
tekenaar : lsr
projectleider : jgt

filenaam : 5266-5010_do_waterb_ontw-tot.dwg
gecontroleerd :
behorende bij :

De Dieze 34A
8253 PS Dronten
t. 0321-385330 / f. 0321-385339
info@attis-advies.nl

Definitief Ontwerp
Voorstel

Attis
Adviesbureau voor ruimtelijke inrichting en techniek

CONCEPT

canon_ipf785 kleur.ctb

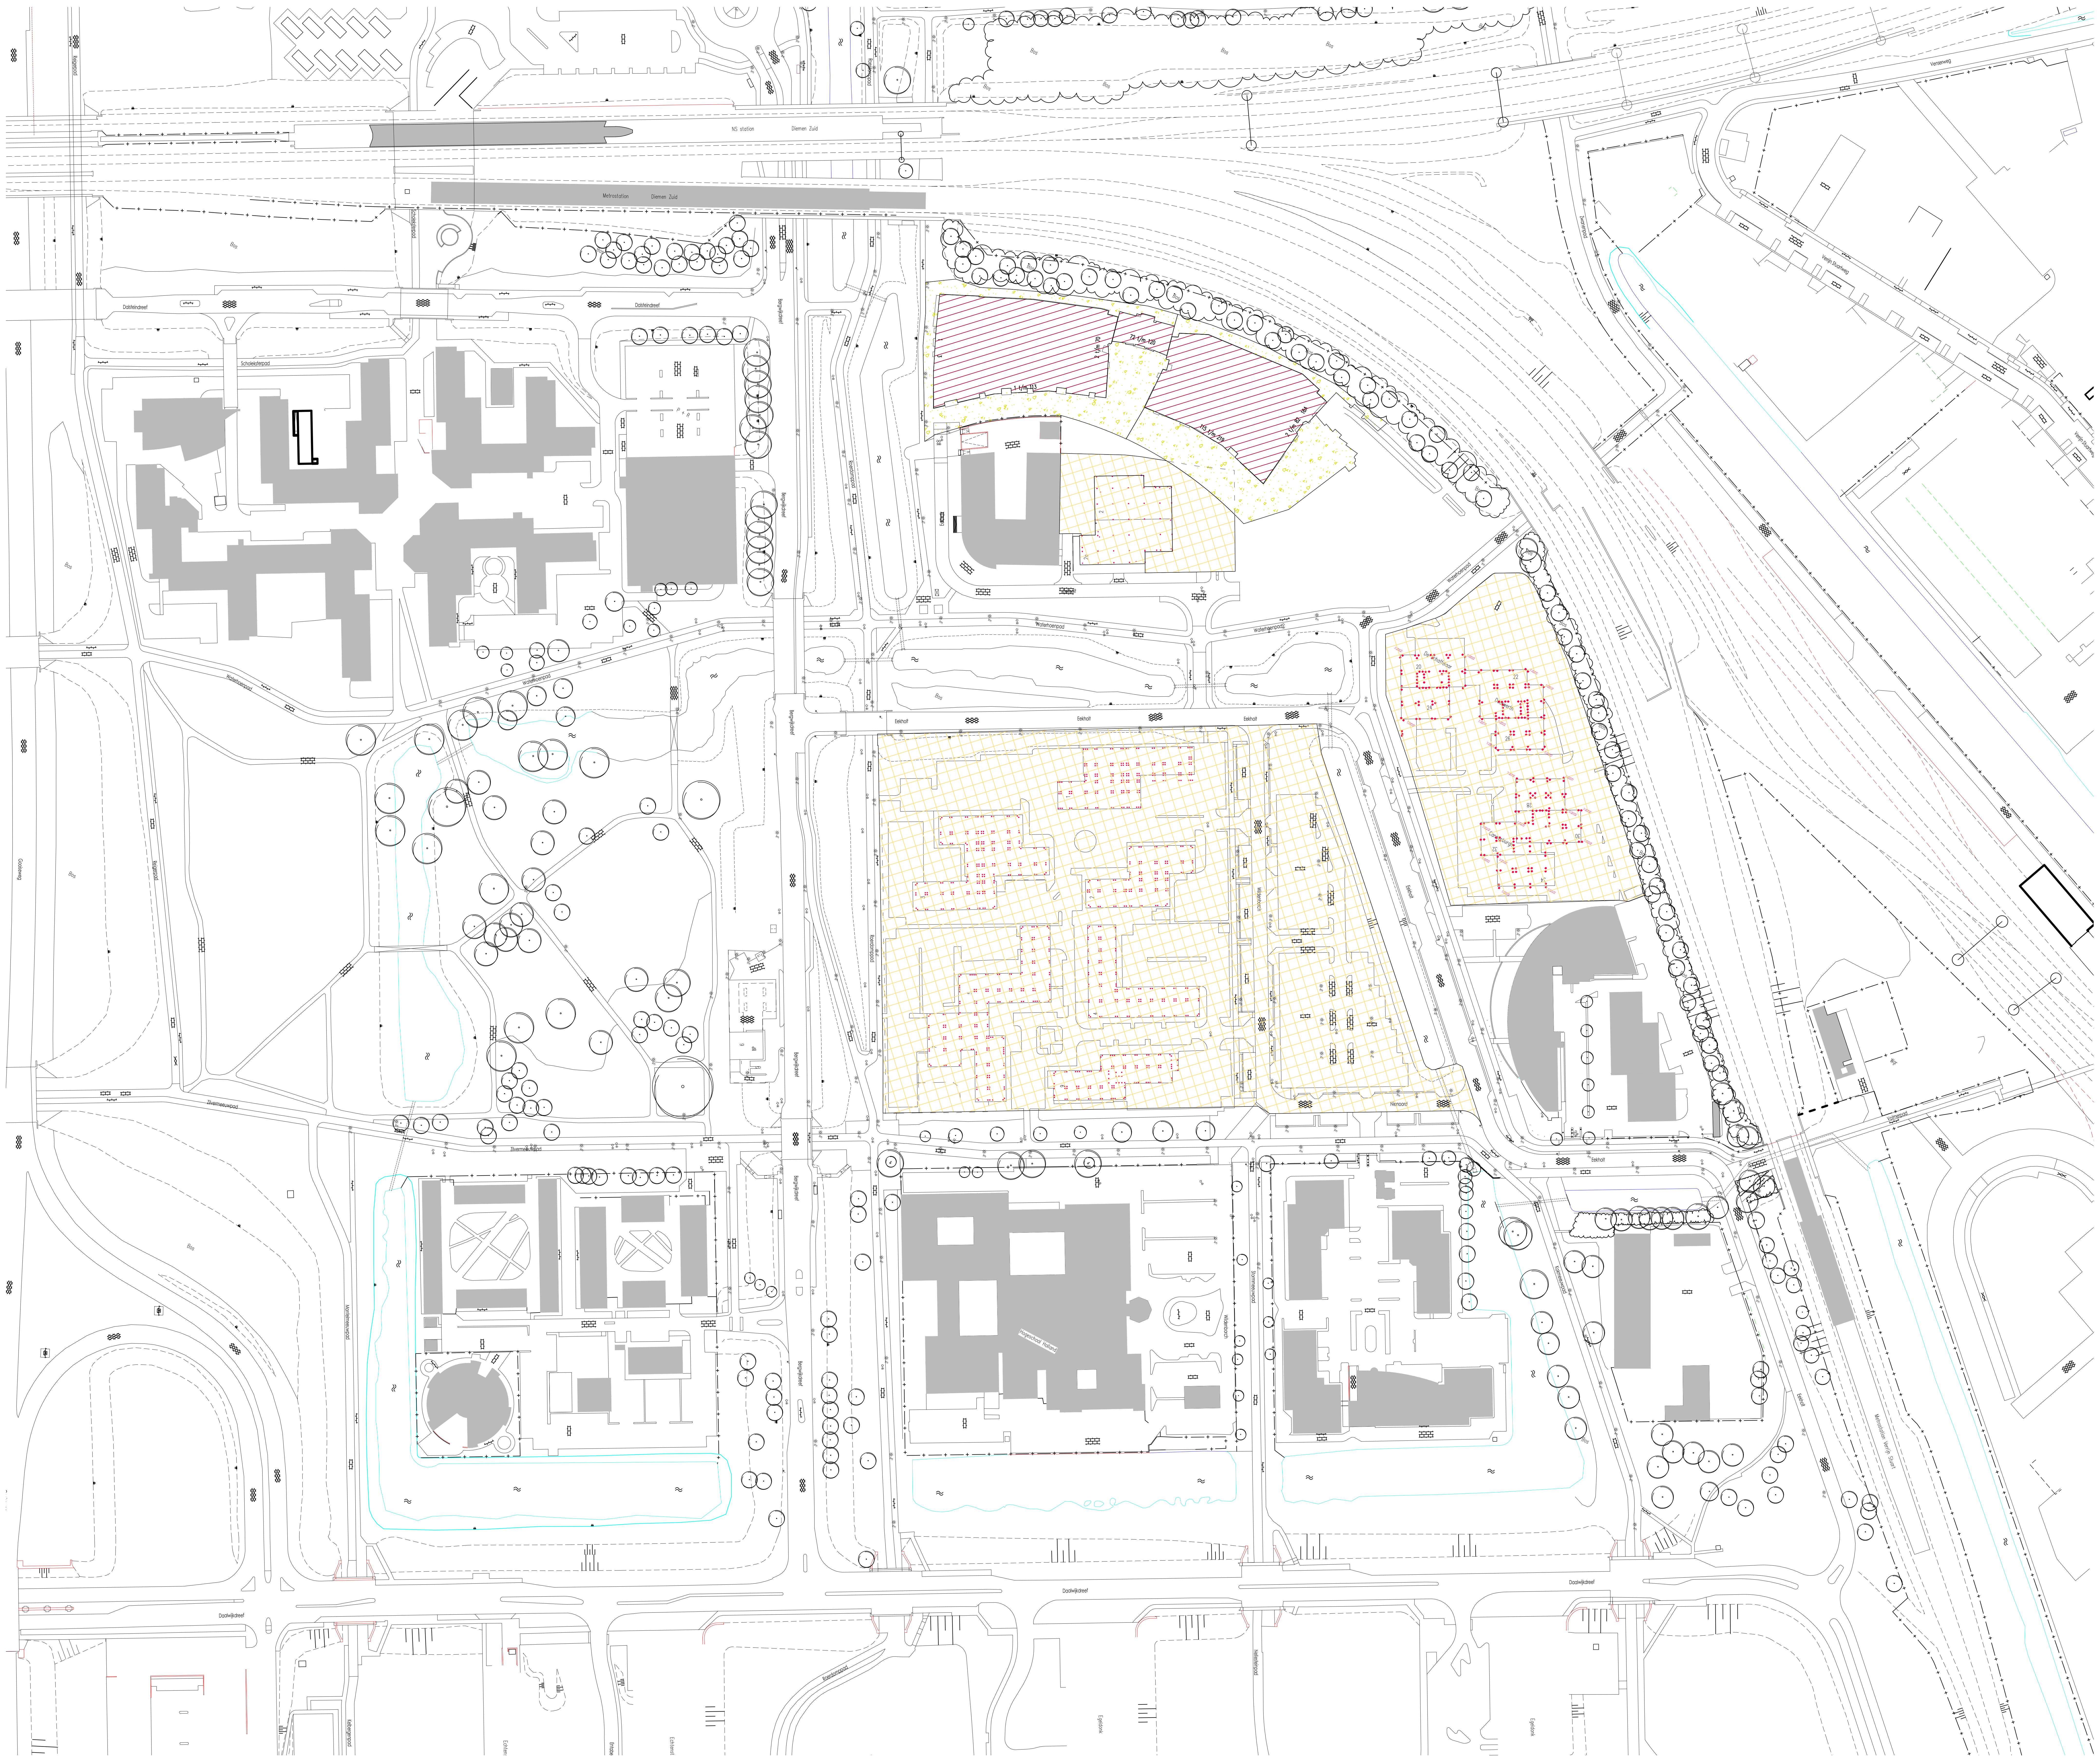

Legenda

▭	werkgrens
▨	bebouwing - bestaand (verhard)
▨	bebouwing - uitbreiding (verhard)
▩	open terrein / braakliggend - bestaand (onverhard)
▩	open terrein / braakliggend - uitbreiding (onverhard)
▭	verharding - bestaand (verhard - open)
▭	verharding - uitbreiding (verhard - open)
▭	verharding - bestaand (verhard)
▭	verharding - uitbreiding (verhard)
▥	verharding - elementen (verhard)
▨	groen - bestaand
▨	groen - uitbreiding
▨	water - bestaand
▨	water - uitbreiding
▩	bruggen

Ontwerp :
* bouwblokken : diverse bouwkundige architecten i.o.v. Bergwijkstadspark en Snippe Binnenstad
* buitenruimte, terreininrichting door Karres en Brands

Ondergrond :
* G.B.K.N / B.G.T. aangeleverd door gemeente Diemen
* Luchtfoto aangeleverd door gemeente Diemen

Werkzaamheden
aanvang: 01-dec-2015 oplevering: 01-aug-2017

*woningbouw blok 1 + 2 en toren 1
*aanleg bouwweg

..	..		..	..
datum	nr.	wijziging	getek.	gez.

Bergwijkstadspark BV

Nieuwbouw locatie Holland Park
Diemen

Waterbalans / Waterbank
Fase 1 - Woningbouw blok 1 + 2 en toren 1

projectnr. : 5266
tekeningnr. : 5266 - 03
blad : 4 van 24
schaal : 1:1000

datum : 31 augustus 2016
afmeting in mm : 1189 x 841
tekenaar : lsr
projectleider : jgt

filenaam : 5266-5010_do_waterb_ontw-tot.dwg
gecontroleerd :
behorende bij :

De Dieze 34A
8253 PS Dronten
t. 0321-385330 / f. 0321-385339
info@attis-advies.nl

Definitief Ontwerp
Voorstel

Attis
Adviesbureau voor ruimtelijke inrichting en techniek

CONCEPT

canon_ipf785 kleur.ctb

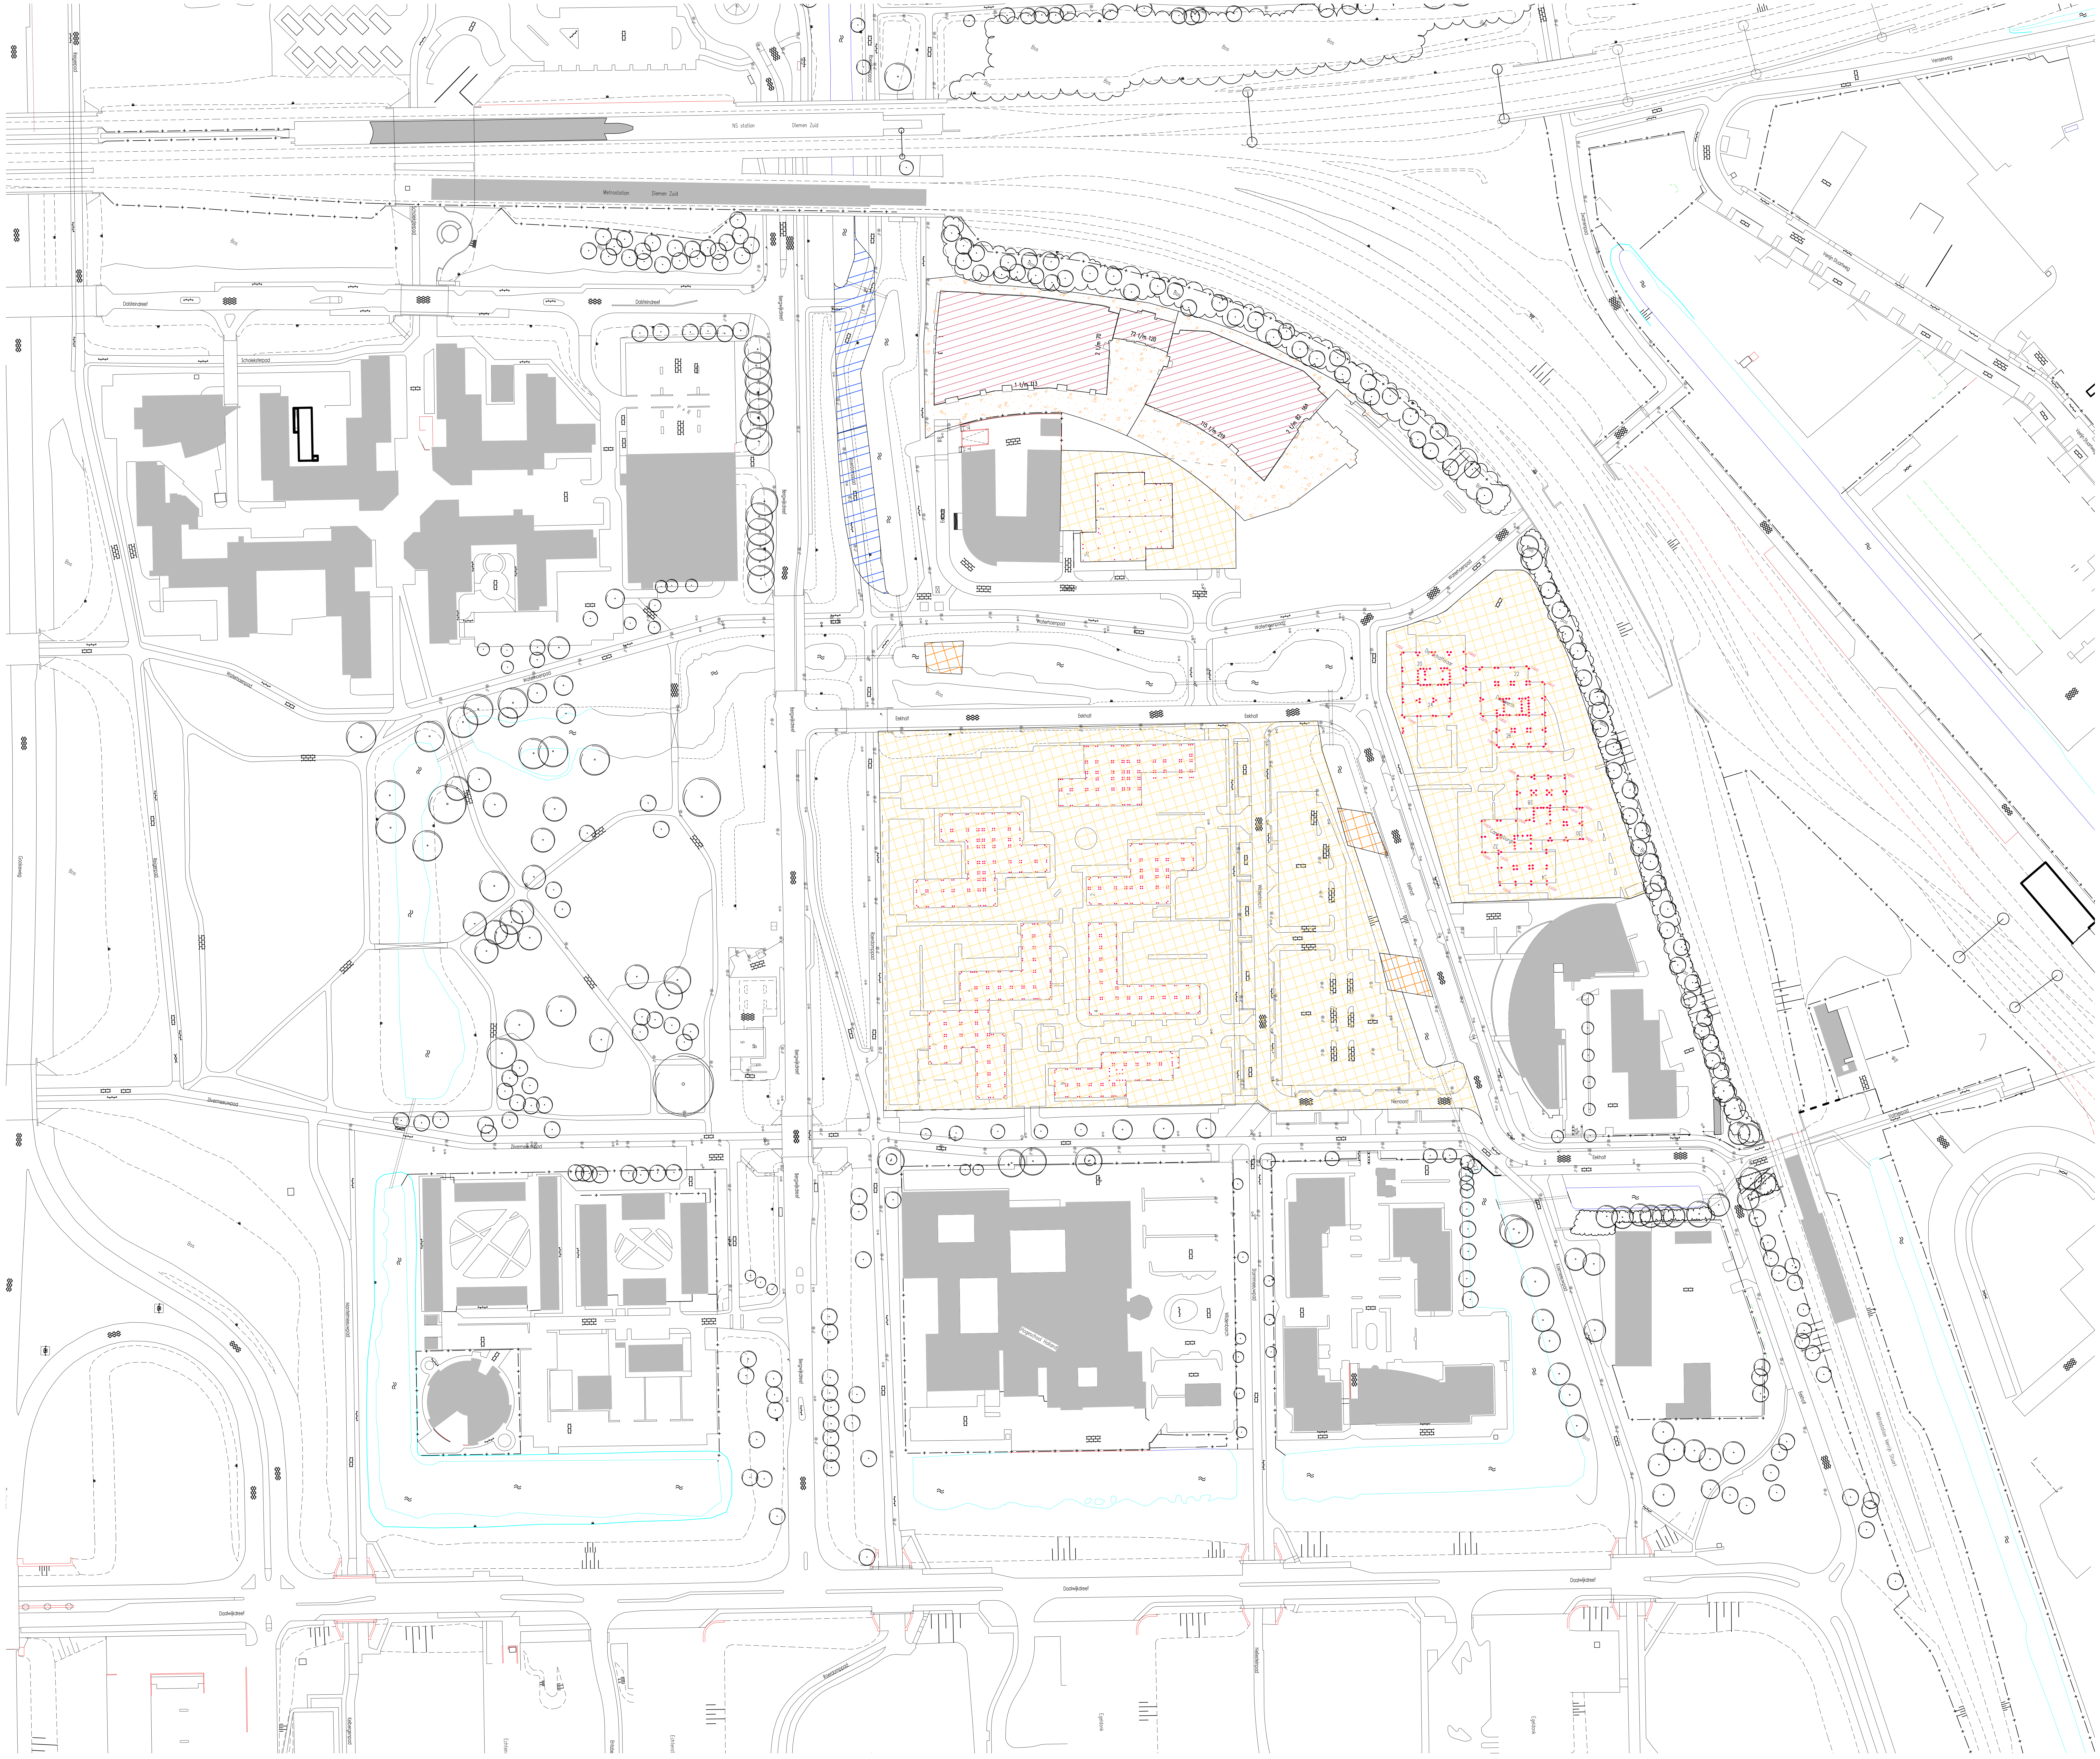

Legenda

─ · · ─	werkgrens
▨	bebouwing - bestaand (verhard)
▨	bebouwing - uitbreiding (verhard)
▩	open terrein / braakliggend - bestaand (onverhard)
▩	open terrein / braakliggend - uitbreiding (onverhard)
▒	verharding - bestaand (verhard - open)
▒	verharding - uitbreiding (verhard - open)
▦	verharding - bestaand (verhard)
▦	verharding - uitbreiding (verhard)
▨	verharding - elementen (verhard)
▧	groen - bestaand
▧	groen - uitbreiding
▨	water - bestaand
▨	water - uitbreiding
▩	bruggen

Ontwerp :

* bouwblokken : diverse bouwkundige architecten i.o.v. Bergwijkstadspark en Snippe Binnenstad
* buitenruimte, terreininrichting door Karres en Brands

Ondergrond :

* G.B.K.N / B.G.T. aangeleverd door gemeente Diemen
* Luchtfoto aangeleverd door gemeente Diemen

Werkzaamheden

aanvang: 01-jun-2015 oplevering: 01-jul-2015

*dempen watergang t.b.v. bouwwegen fase 2
*verbreding watergang westelijk van Eekholt 4

..	..		..	..
datum	nr.	wijziging	getek.	gez.

Bergwijkstadspark BV

Nieuwbouw locatie Holland Park
Diemen

Waterbalans / Waterbank
Fase 02 - Verbreding watergang en dempen watergang

projectnr. : 5266
tekeningnr. : 5266 - 01
blad : 5 van 24
schaal : 1:1000

datum : 31 augustus 2016
afmeting in mm : 1189 x 841
tekenaar : lsr
projectleider : jgt

filenaam : 5266-5010_do_waterb_ontw-tot.dwg
gecontroleerd :
behorende bij :

De Dieze 34A
8253 PS Dronten
t. 0321-385330 / f. 0321-385339
info@attis-advies.nl

Definitief Ontwerp
Voorstel

Attis
Adviesbureau voor ruimtelijke inrichting en techniek

CONCEPT

canon_ipf785 kleur.ctb

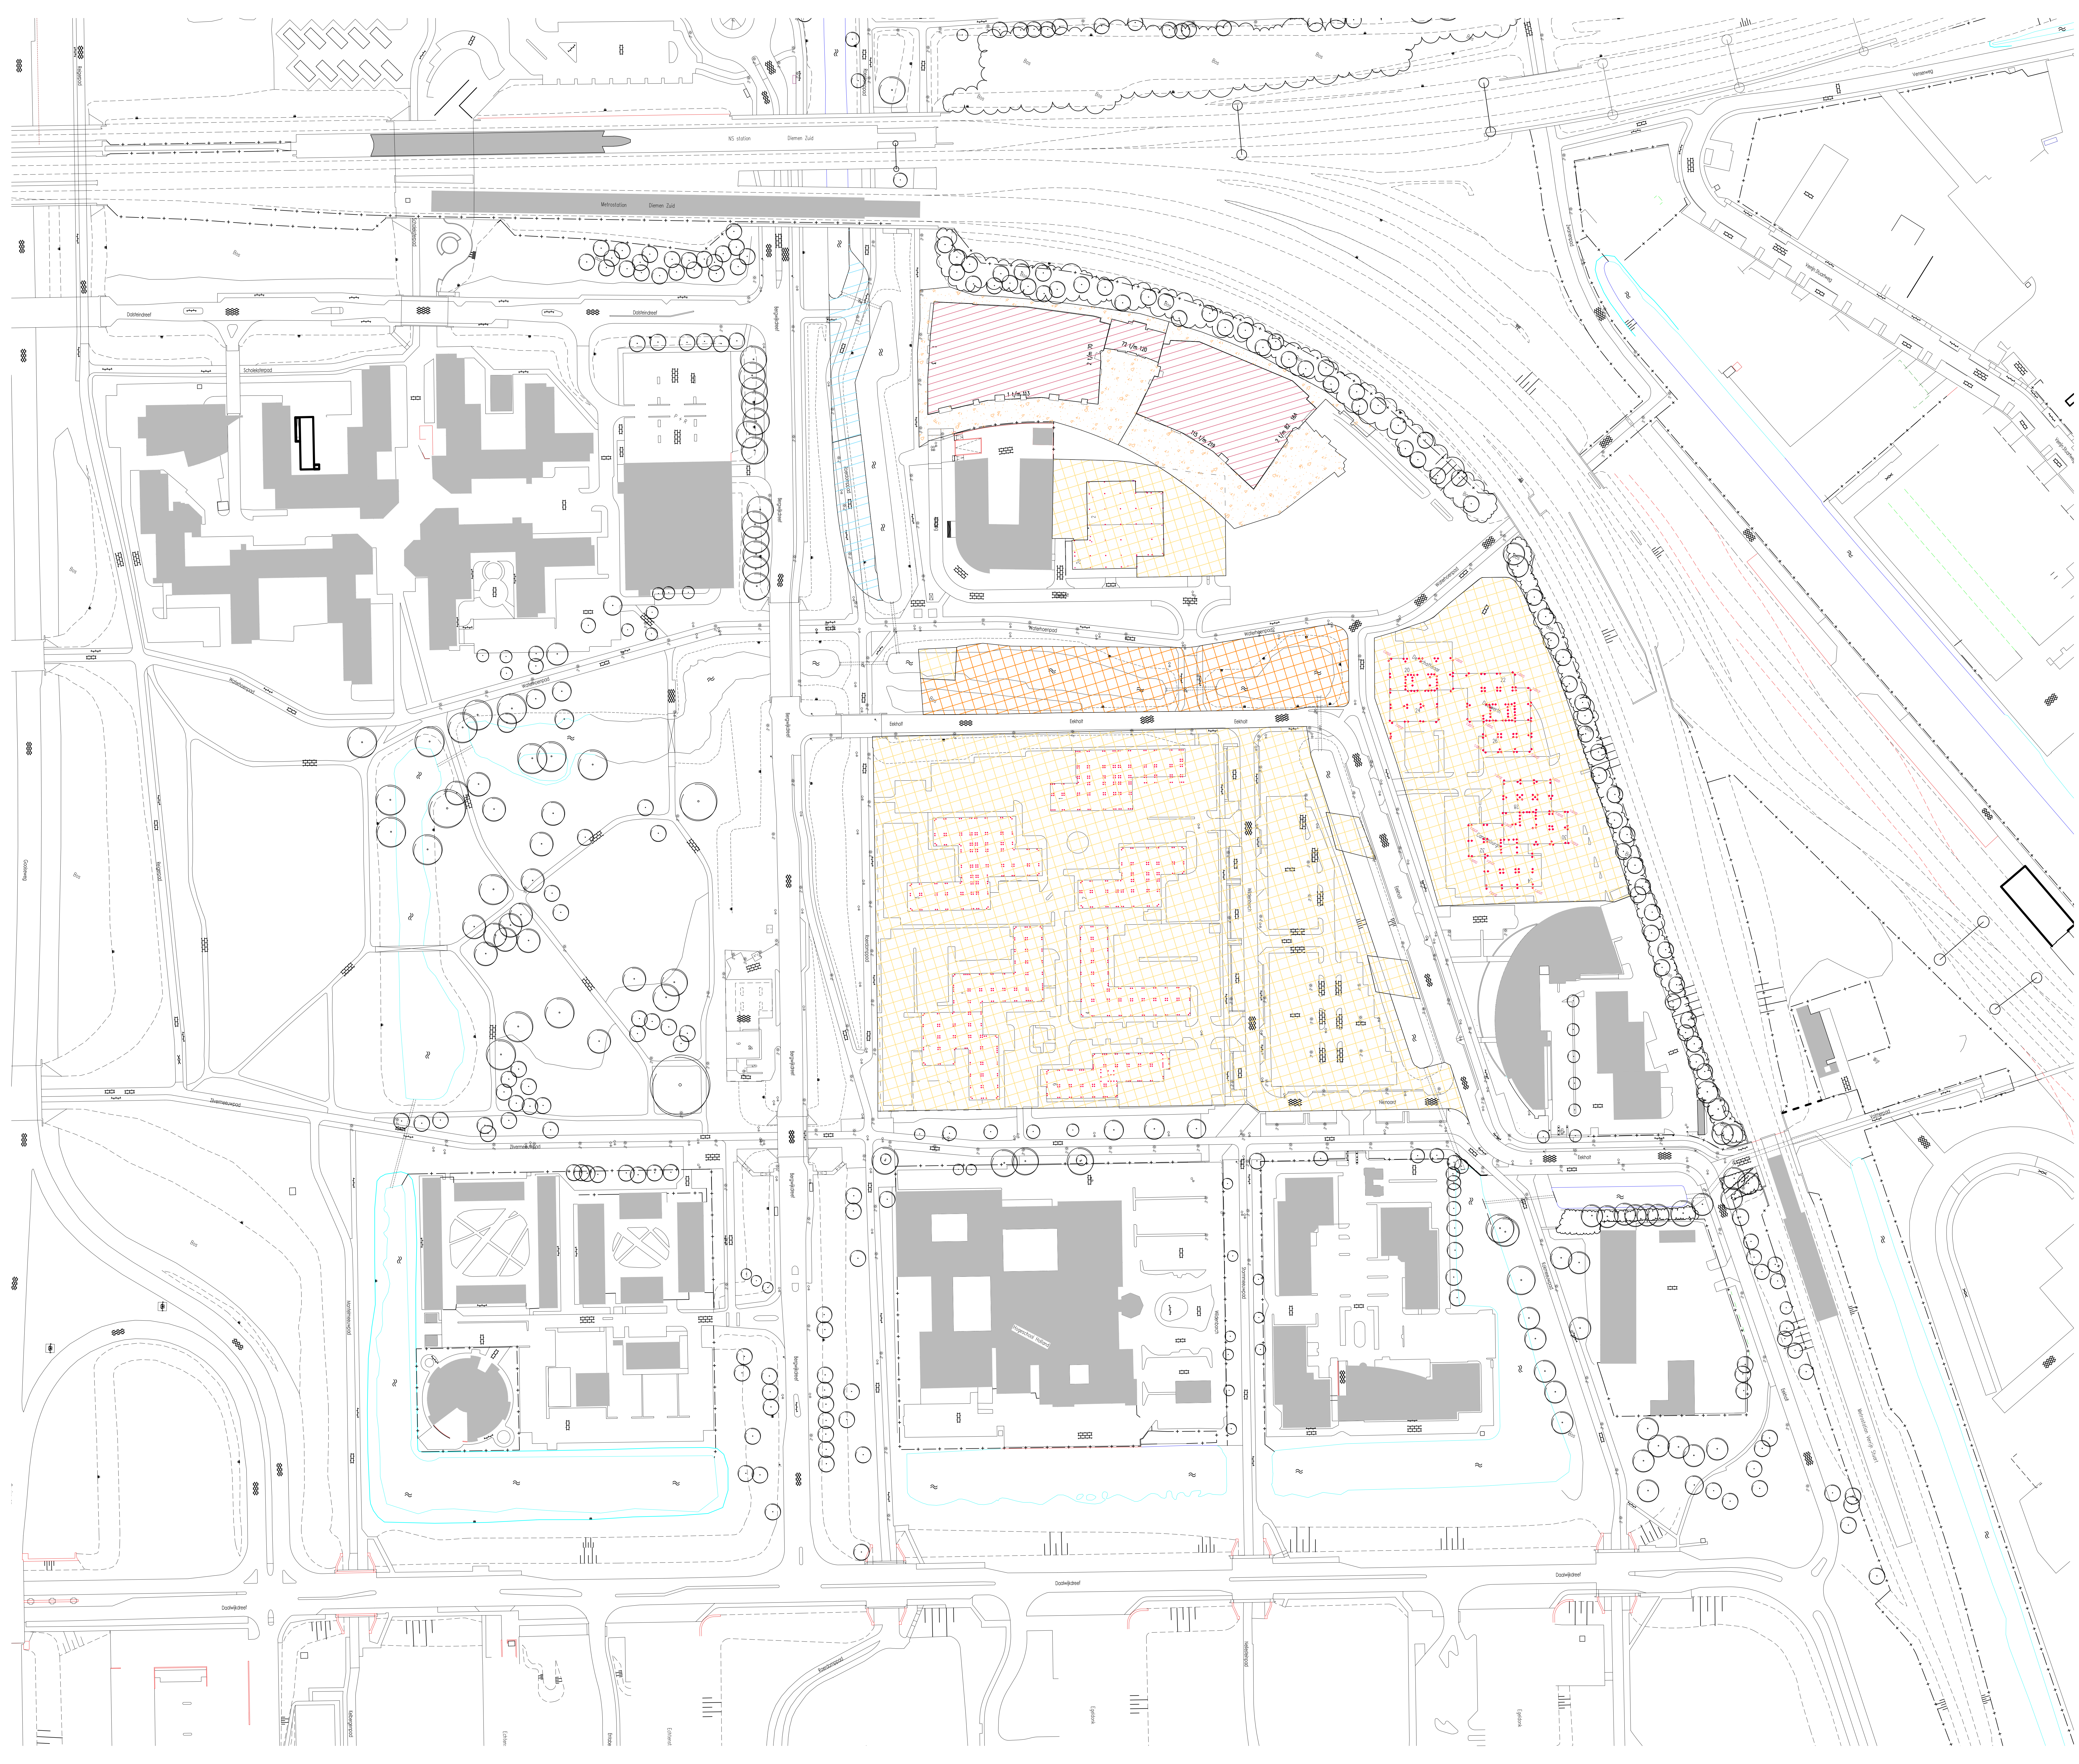

Legenda

━ ▪ ▪ ━	werkgrens
▨	bebouwing - bestaand (verhard)
▨	bebouwing - uitbreiding (verhard)
▦	open terrein / braakliggend - bestaand (onverhard)
▦	open terrein / braakliggend - uitbreiding (onverhard)
░	verharding - bestaand (verhard - open)
░	verharding - uitbreiding (verhard - open)
▤	verharding - bestaand (verhard)
▤	verharding - uitbreiding (verhard)
▨	verharding - elementen (verhard)
▧	groen - bestaand
▧	groen - uitbreiding
▨	water - bestaand
▨	water - uitbreiding
▦	bruggen

Ontwerp :
* bouwblokken : diverse bouwkundige architecten i.o.v. Bergwijkstadspark en Snippe Binnenstad
* buitenruimte, terreininrichting door Karres en Brands

Ondergrond :
* G.B.K.N / B.G.T. aangeleverd door gemeente Diemen
* Luchtfoto aangeleverd door gemeente Diemen

Werkzaamheden
aanvang: 01-feb-2016 oplevering: 01-mei-2016

*bouwrijp maken terrein tussen Eekholtweg en Waterhoenpad

datum	nr.	wijziging	getek.	gez.
..	..		..	..

Bergwijkstadspark BV
Nieuwbouw locatie Holland Park
Diemen
Waterbalans / Waterbank
Fase3 - bouwrijpmaken fase 2

projectnr. : 5266
tekeningnr. : 5266 - 01
blad : 6 van 24
schaal : 1:1000

datum : 31 augustus 2016
afmeting in mm : 1189 x 841
tekenaar : lsr
projectleider : jgt

filenaam : 5266-5010_do_waterb_ontw-tot.dwg
gecontroleerd :
behorende bij :

De Dieze 34A
8253 PS Dronten
t. 0321-385330 / f. 0321-385339
info@attis-advies.nl

Definitief Ontwerp
Voorstel

Attis
Adviesbureau voor ruimtelijke inrichting en techniek

CONCEPT

canon_ipf785 kleur.ctb

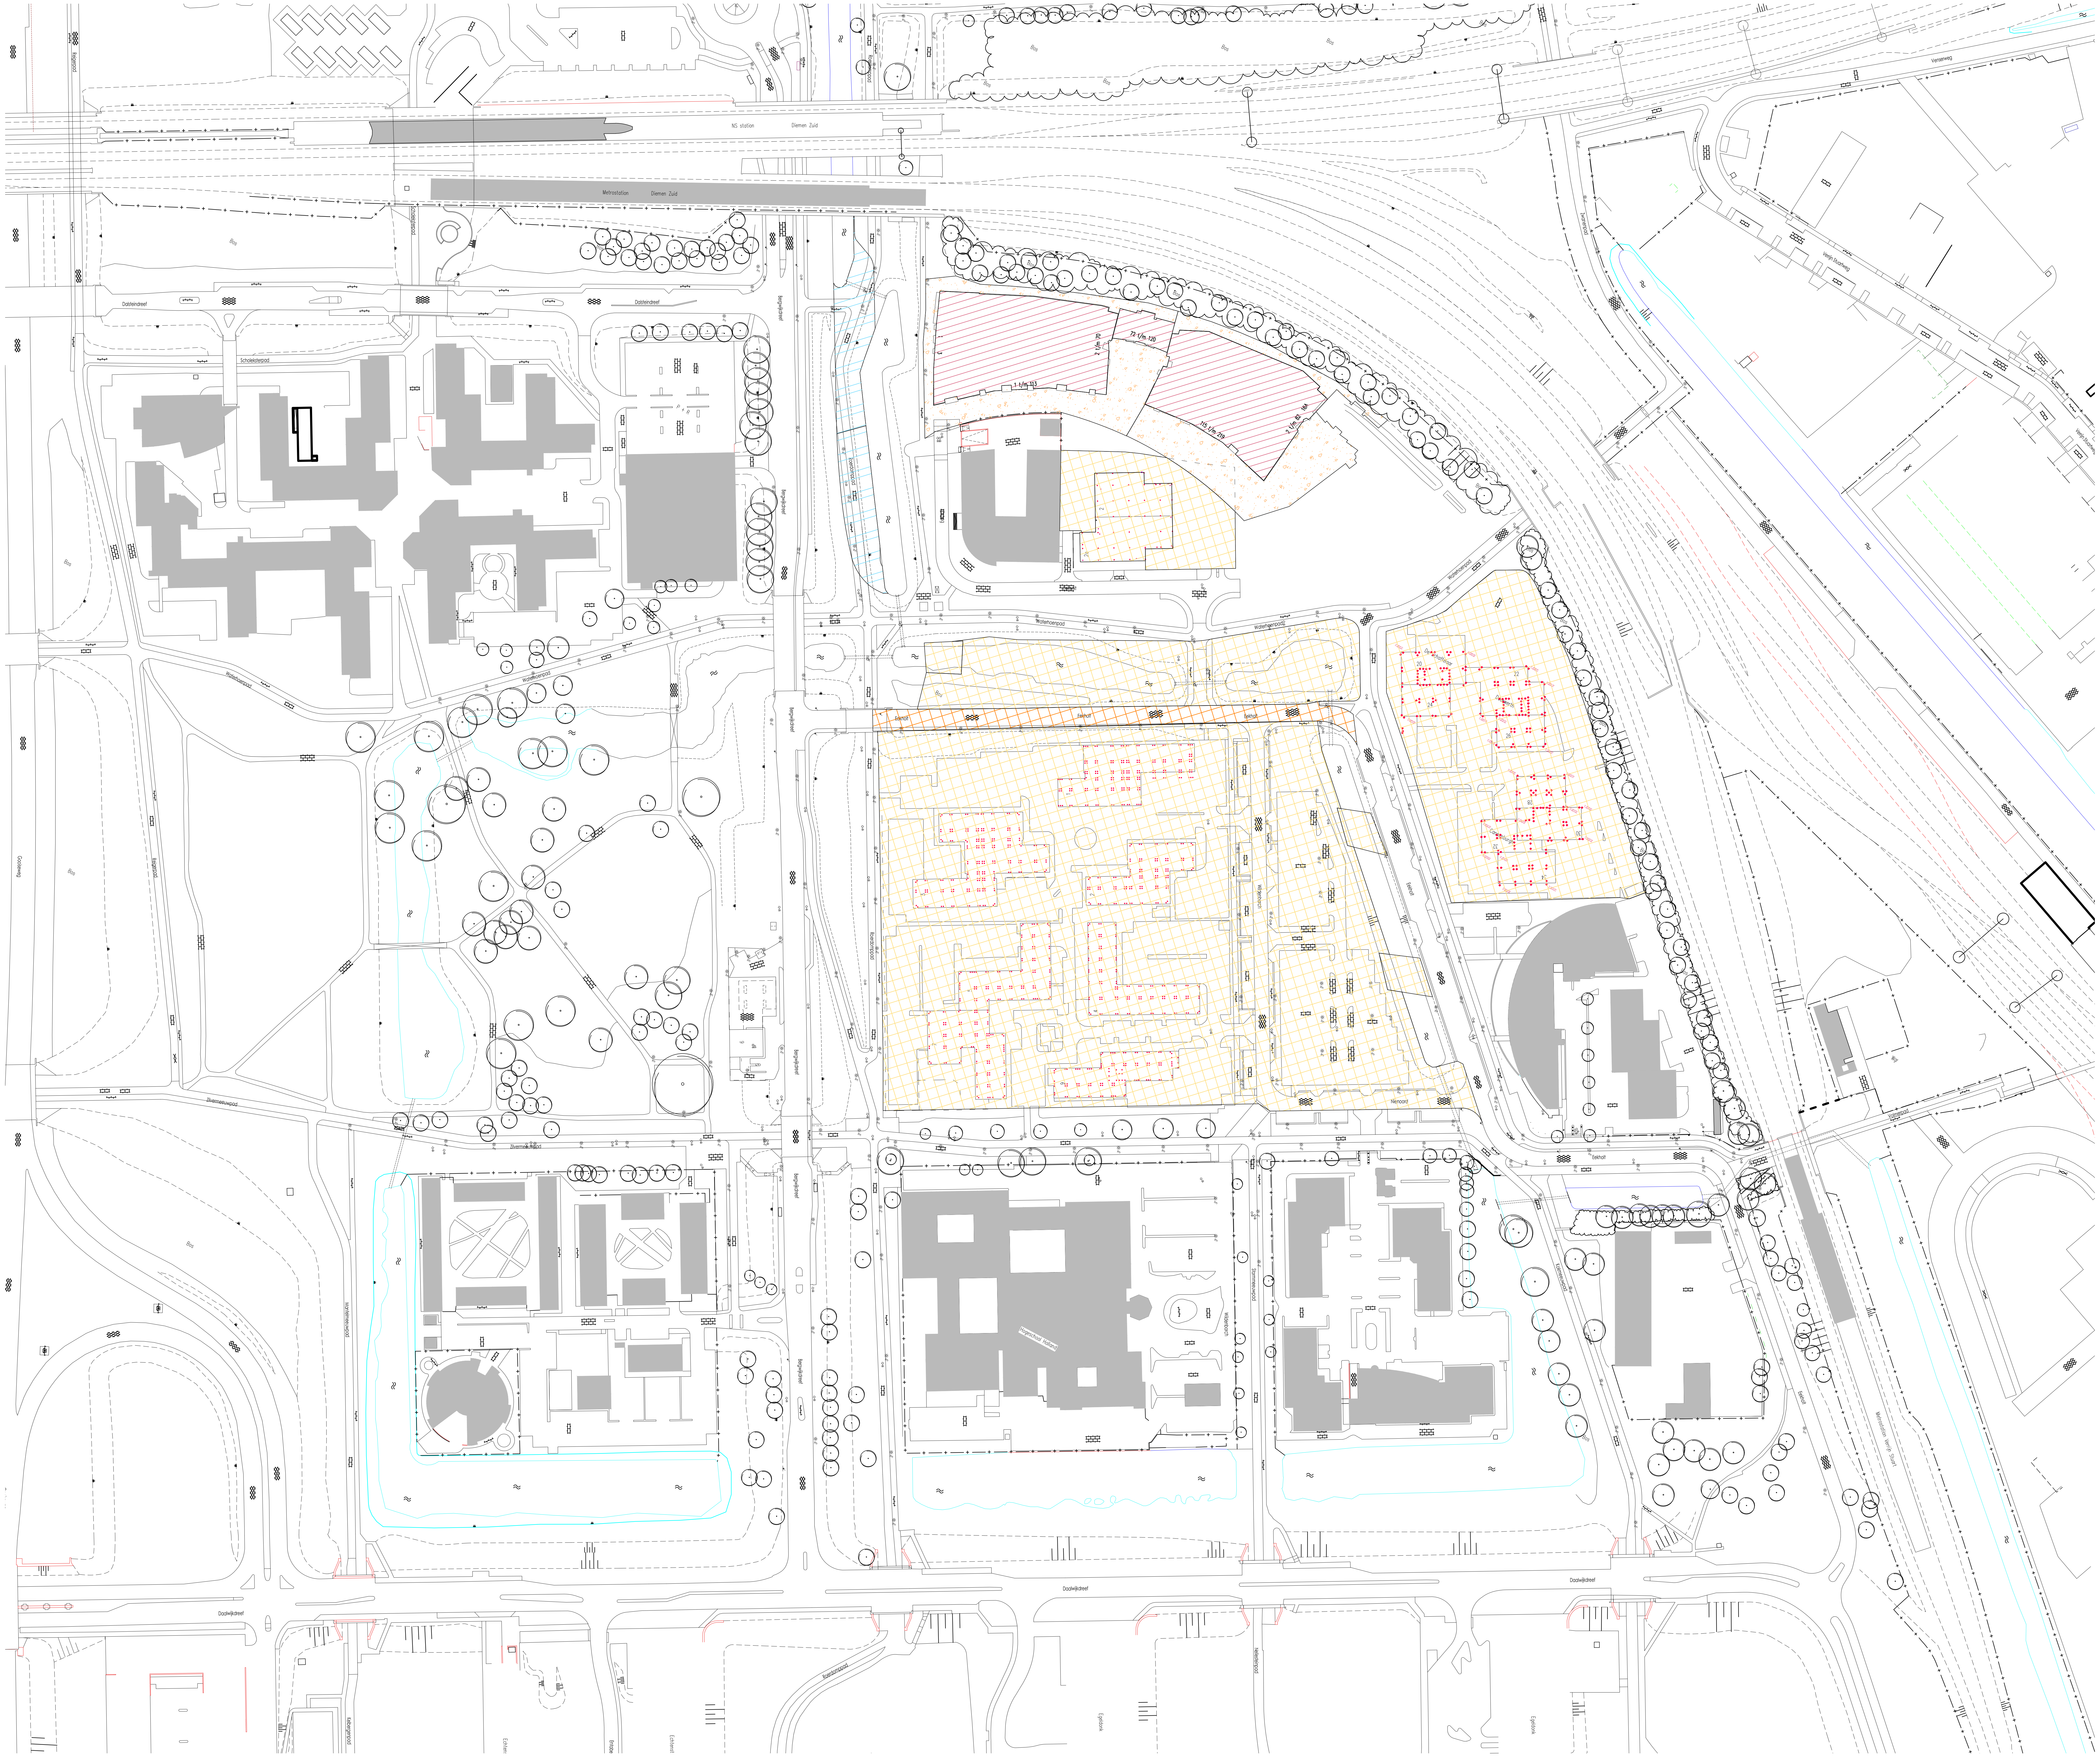

Legenda

▬	werkgrens
▨	bebouwing - bestaand (verhard)
▨	bebouwing - uitbreiding (verhard)
▦	open terrein / braakliggend - bestaand (onverhard)
▦	open terrein / braakliggend - uitbreiding (onverhard)
▒	verharding - bestaand (verhard - open)
▒	verharding - uitbreiding (verhard - open)
▤	verharding - bestaand (verhard)
▤	verharding - uitbreiding (verhard)
▨	verharding - elementen (verhard)
▧	groen - bestaand
▧	groen - uitbreiding
▨	water - bestaand
▨	water - uitbreiding
▦	bruggen

Ontwerp :

* bouwblokken : diverse bouwkundige architecten i.o.v. Bergwijkstadspark en Snippe Binnenstad
* buitenruimte, terreininrichting door Karres en Brands

Ondergrond :

* G.B.K.N / B.G.T. aangeleverd door gemeente Diemen
* Luchtfoto aangeleverd door gemeente Diemen

Werkzaamheden

aanvang: 01-mrt-2016 oplevering: 01-mei-2016

*opbreken Eekholtweg

..	..		..	..
datum	nr.	wijziging	getek.	gez.

Bergwijkstadspark BV

Nieuwbouw locatie Holland Park
Diemen

Waterbalans / Waterbank
Fase4 - Opbreken Eekholtweg

projectnr. : 5266
tekeningnr. : 5266 - 01
blad : 7 van 24
schaal : 1:1000

datum : 31 augustus 2016
afmeting in mm : 1189 x 841
tekenaar : lsr
projectleider : jgt

filenaam : 5266-5010_do_waterb_ontw-tot.dwg
gecontroleerd :
behorende bij :

De Dieze 34A
8253 PS Dronten
t. 0321-385330 / f. 0321-385339
info@attis-advies.nl

Definitief Ontwerp
Voorstel

Attis
Adviesbureau voor ruimtelijke inrichting en techniek

CONCEPT

canon_ipf785 kleur.ctb

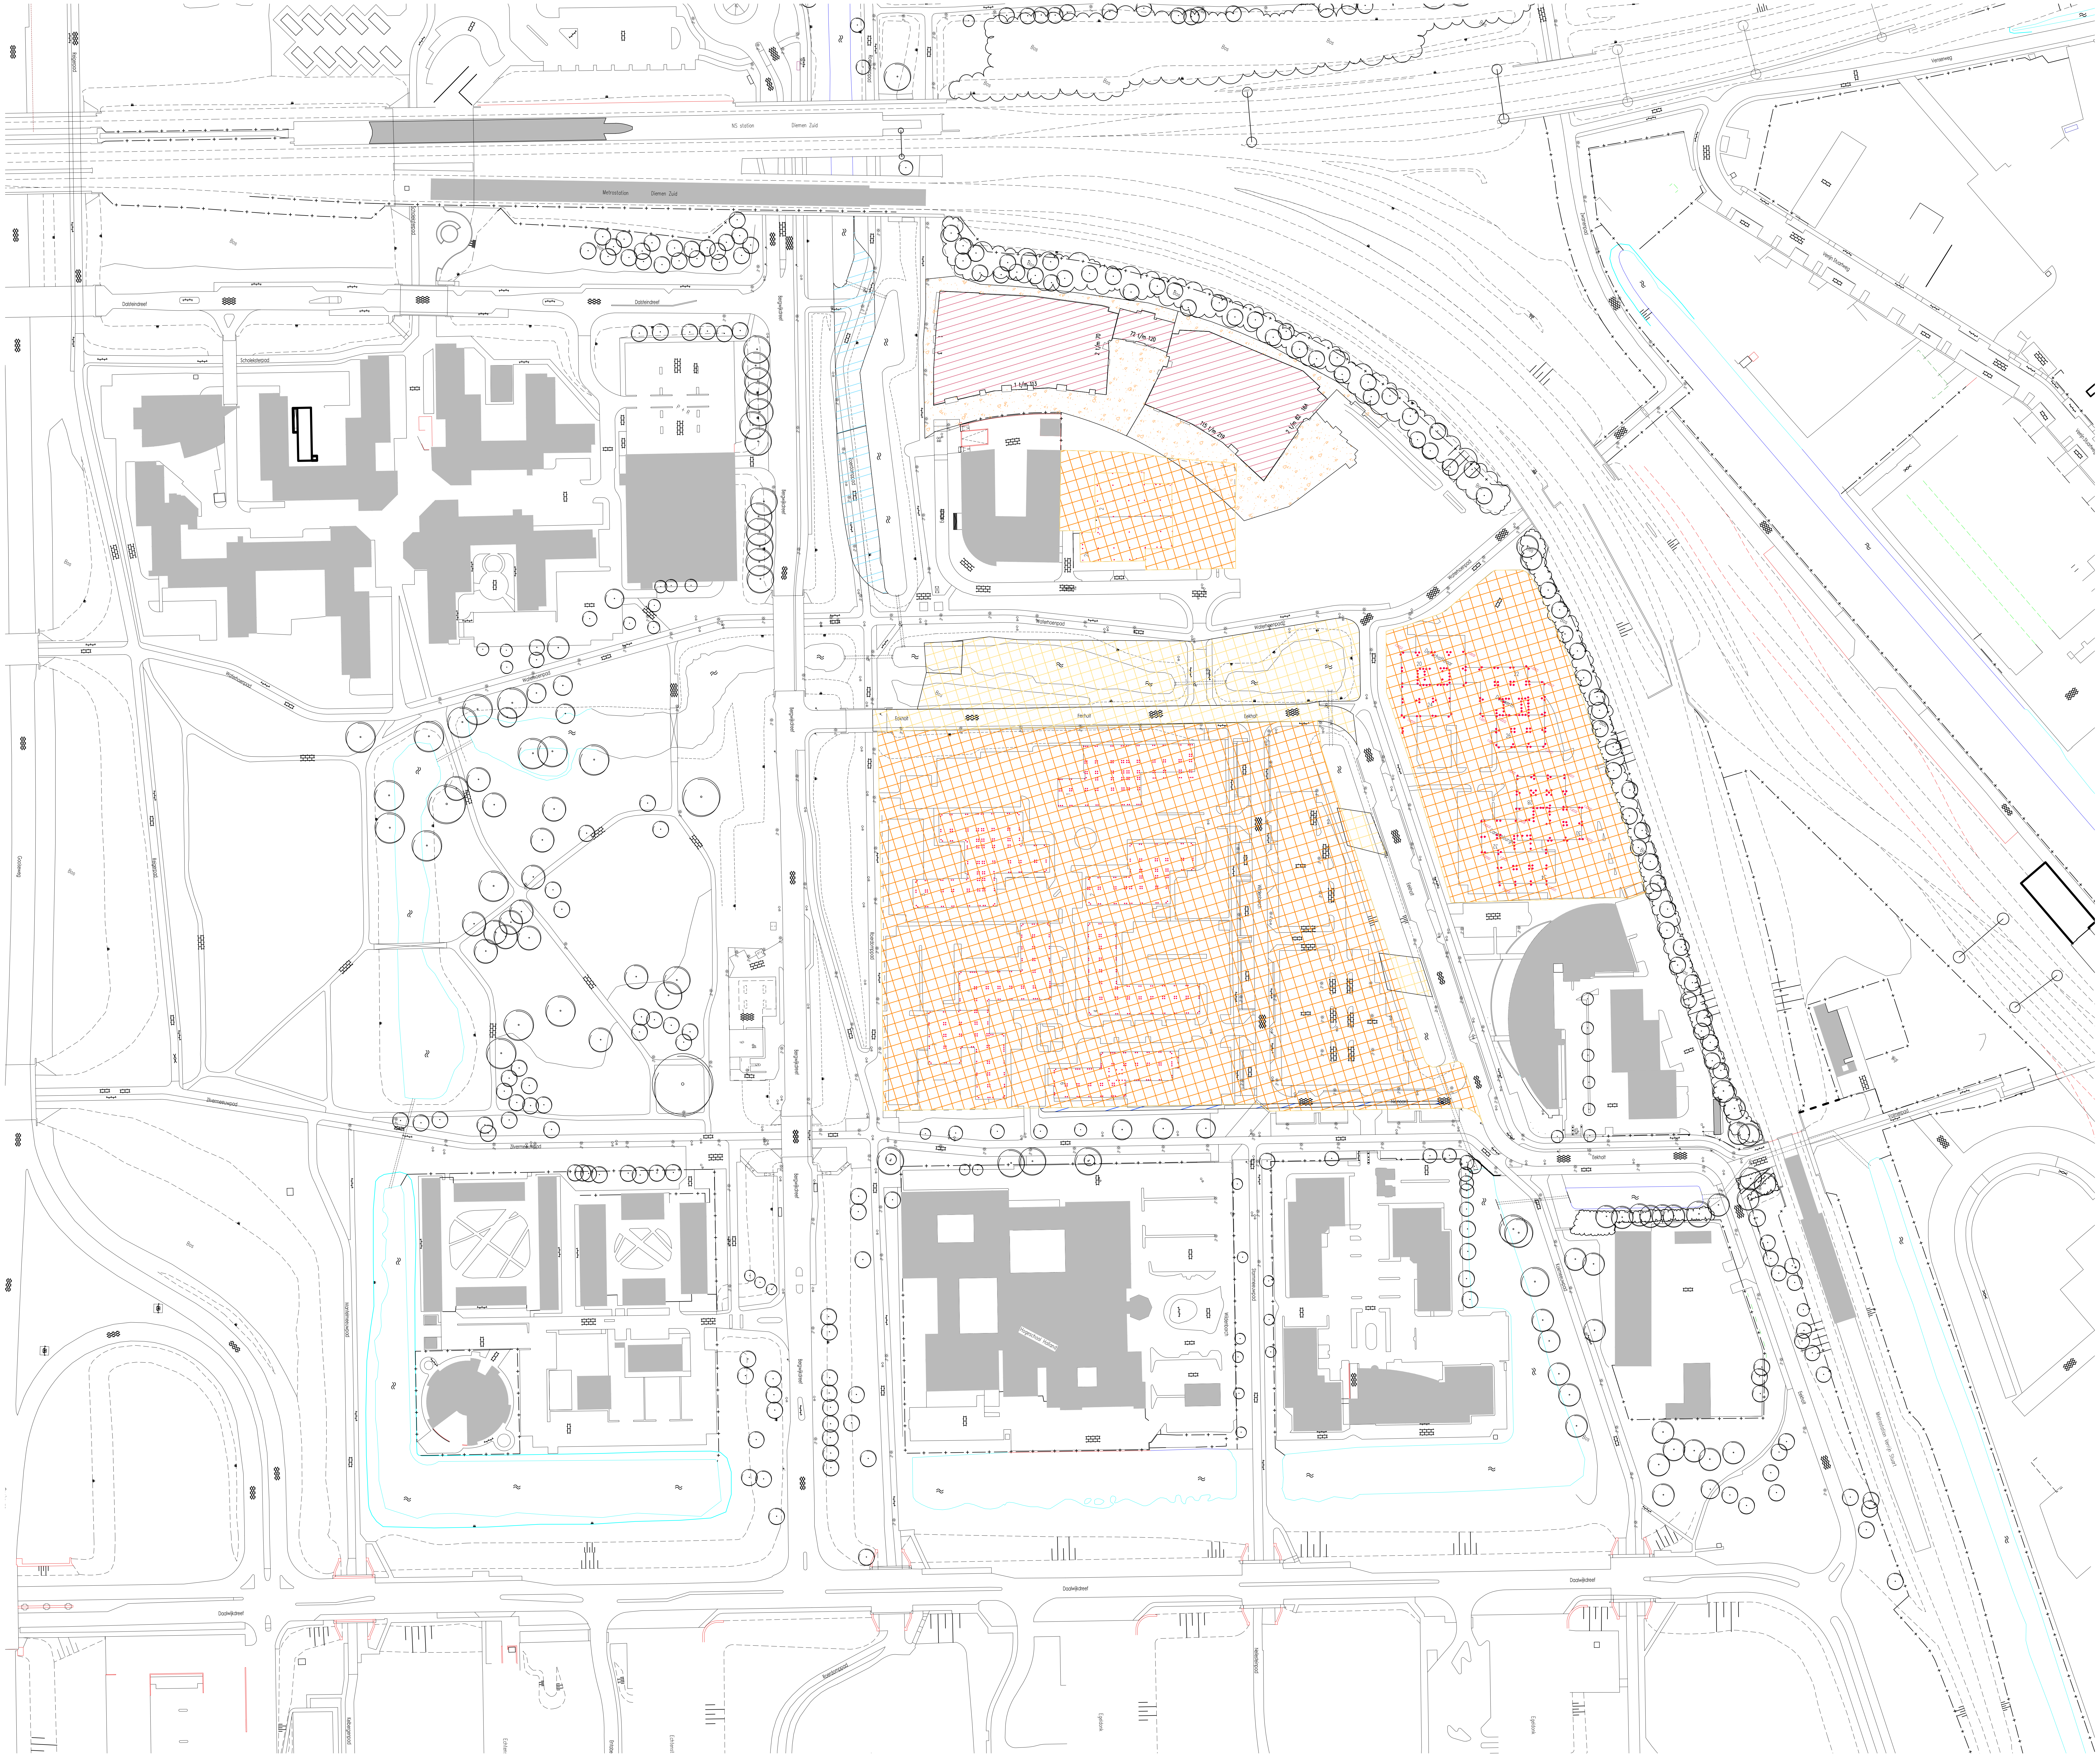

Legenda

▬ · · ▬	werkgrens
▨	bebouwing - bestaand (verhard)
▨	bebouwing - uitbreiding (verhard)
▦	open terrein / braakliggend - bestaand (onverhard)
▦	open terrein / braakliggend - uitbreiding (onverhard)
░	verharding - bestaand (verhard - open)
░	verharding - uitbreiding (verhard - open)
▦	verharding - bestaand (verhard)
▦	verharding - uitbreiding (verhard)
▨	verharding - elementen (verhard)
▧	groen - bestaand
▧	groen - uitbreiding
▨	water - bestaand
▨	water - uitbreiding
▦	bruggen

N

Ontwerp :
* bouwblokken : diverse bouwkundige architecten i.o.v. Bergwijkstadspark en Snippe Binnenstad
* buitenruimte, terreininrichting door Karres en Brands

Ondergrond :
* G.B.K.N / B.G.T. aangeleverd door gemeente Diemen
* Luchtfoto aangeleverd door gemeente Diemen

Werkzaamheden
aanvang: 01-apr-2016 oplevering: 01-mei-2016

*ontgraving sloot noordelijk van zilvermeeuwpad

..	..		..	..
datum	nr.	wijziging	getek.	gez.

Bergwijkstadspark BV

Nieuwbouw locatie Holland Park
Diemen

Waterbalans / Waterbank
Fase5 - Ontgraving sloot, noordelijk van Zilvermeeuwpad

projectnr. : 5266
tekeningnr. : 5266 - 01
blad : 8 van 24
schaal : 1:1000

datum : 31 augustus 2016
afmeting in mm : 1189 x 841
tekenaar : lsr
projectleider : jgt

filenaam : 5266-5010_do_waterb_ontw-tot.dwg
gecontroleerd :
behorende bij :

De Dieze 34A
8253 PS Dronten
t. 0321-385330 / f. 0321-385339
info@attis-advies.nl

Definitief Ontwerp
Voorstel

Attis
Adviesbureau voor ruimtelijke inrichting en techniek

CONCEPT

canon_ipf785 kleur.ctb

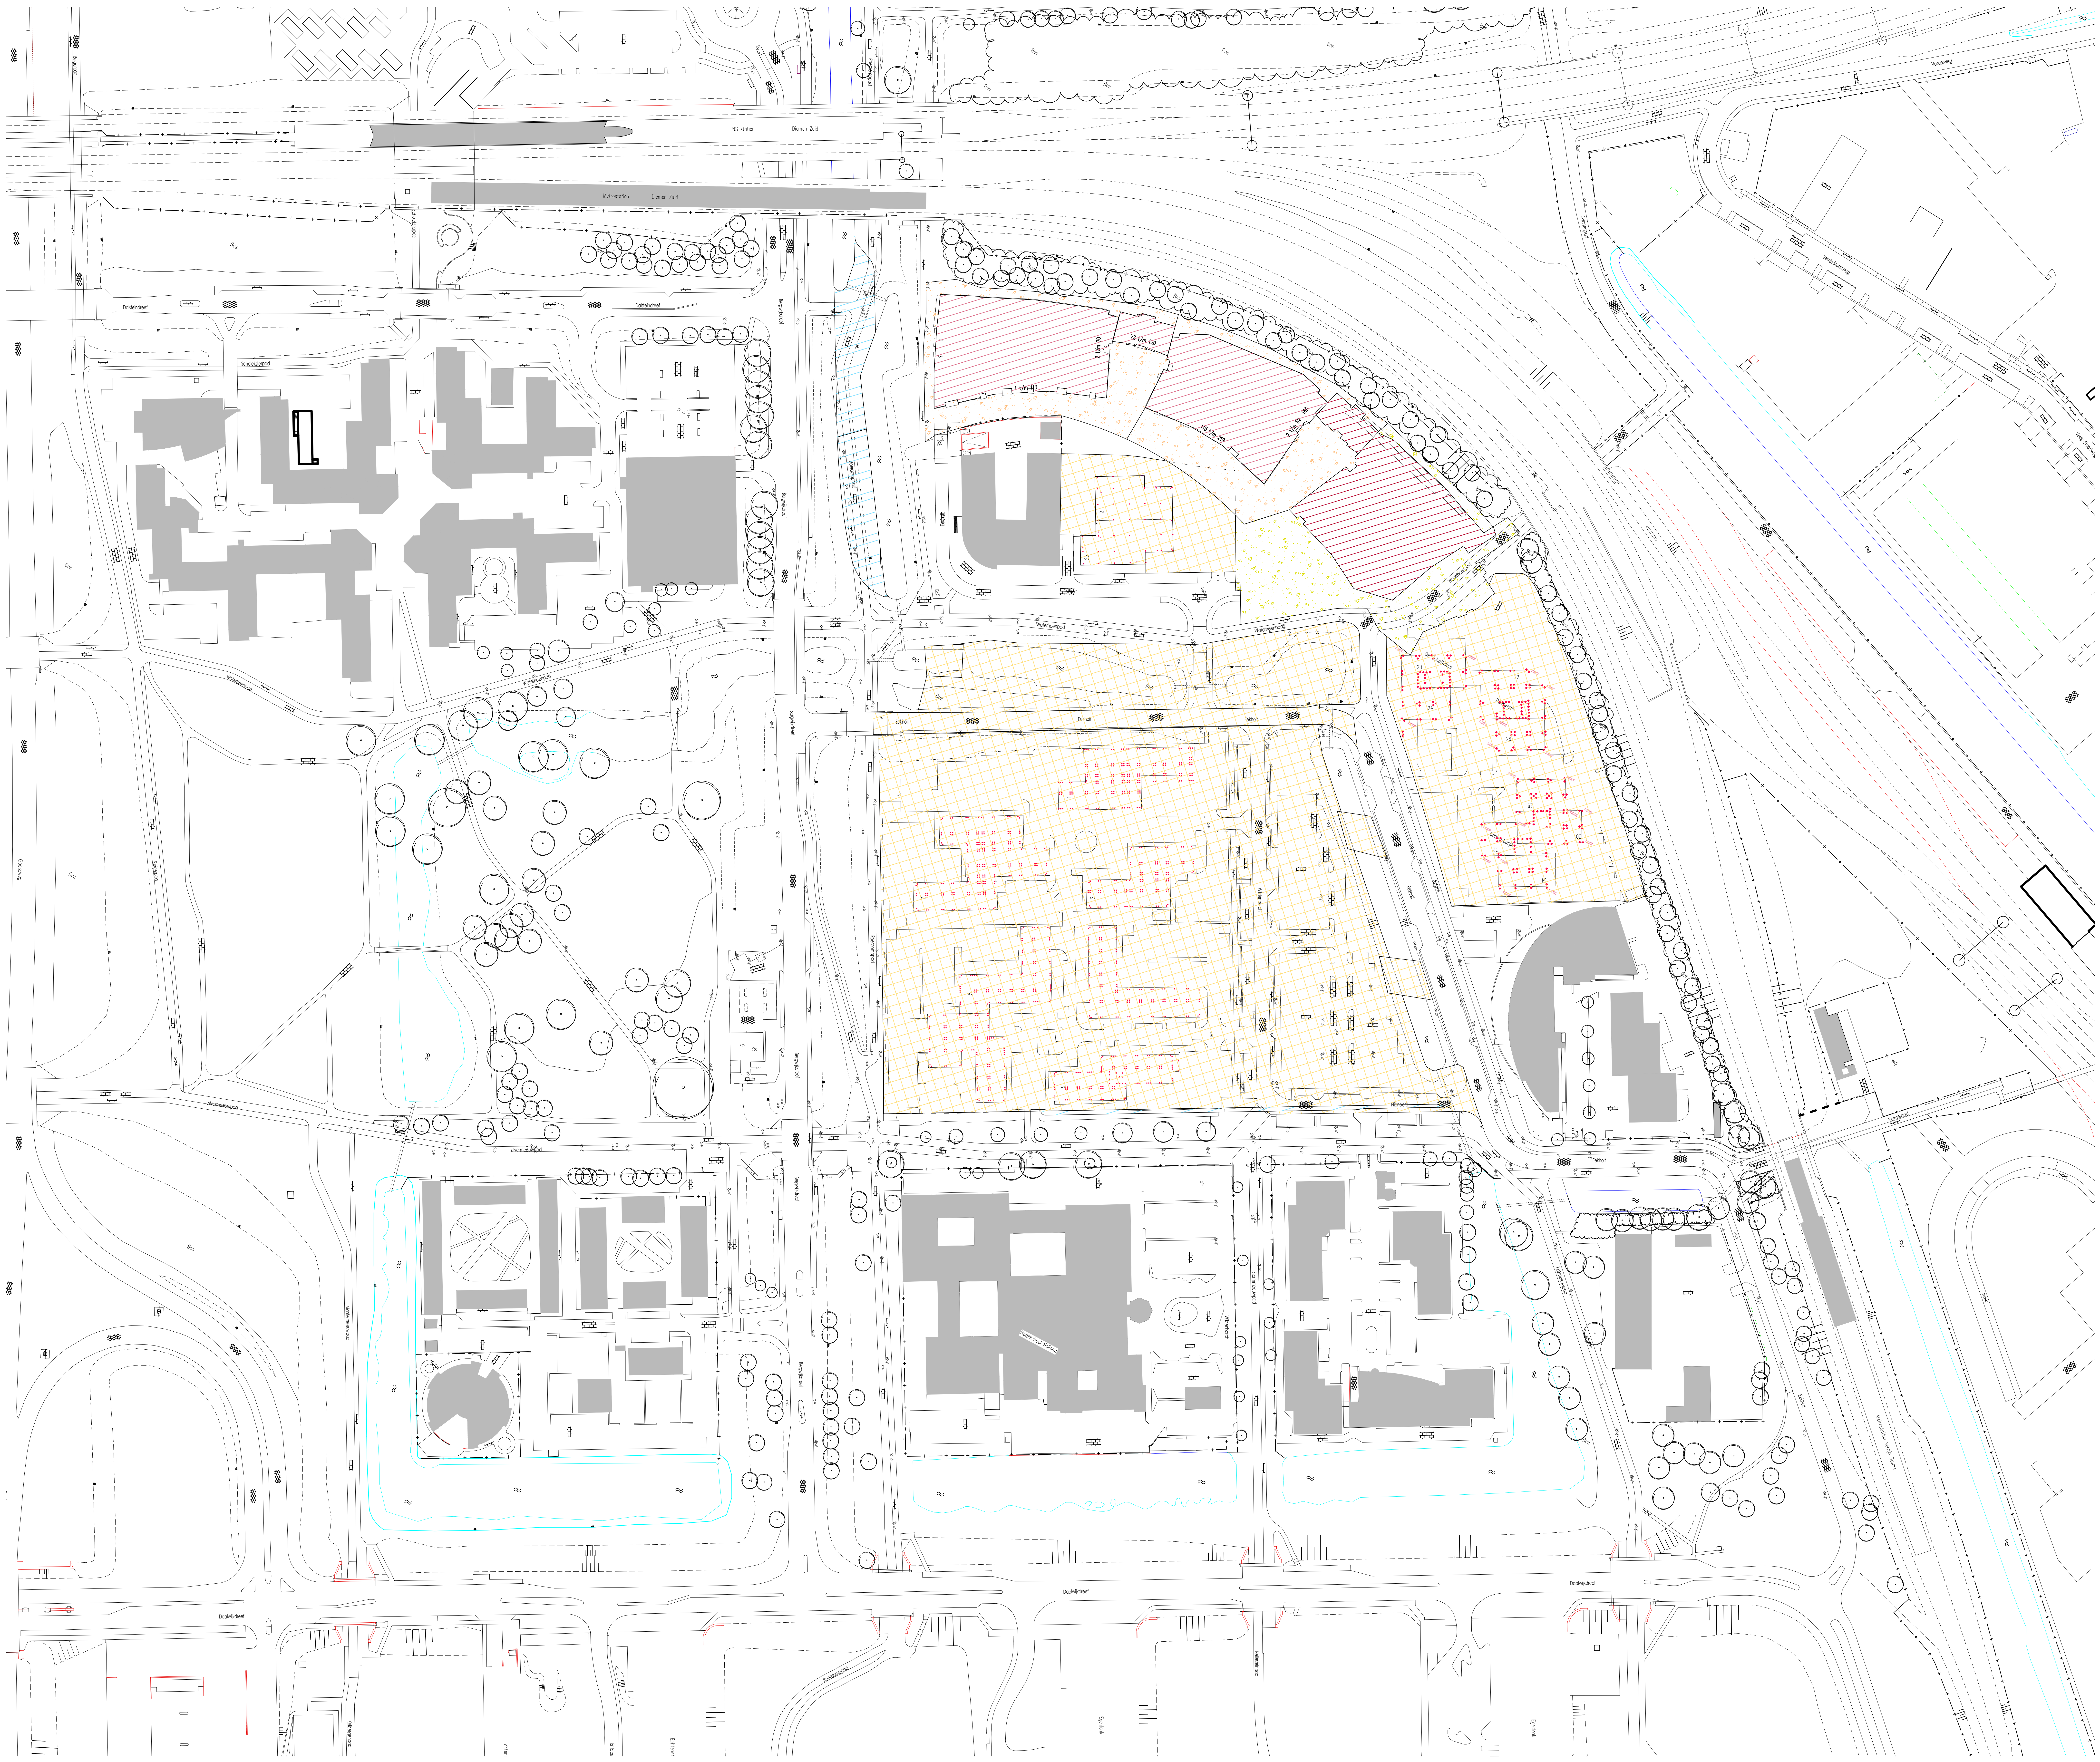

Legenda

▬ · · ▬	werkgrens
▨	bebouwing - bestaand (verhard)
▨	bebouwing - uitbreiding (verhard)
▦	open terrein / braakliggend - bestaand (onverhard)
▦	open terrein / braakliggend - uitbreiding (onverhard)
▨	verharding - bestaand (verhard - open)
▨	verharding - uitbreiding (verhard - open)
▨	verharding - bestaand (verhard)
▨	verharding - uitbreiding (verhard)
▨	verharding - elementen (verhard)
▨	groen - bestaand
▨	groen - uitbreiding
▨	water - bestaand
▨	water - uitbreiding
▦	bruggen

Ontwerp :
* bouwblokken : diverse bouwkundige architecten i.o.v. Bergwijkstadspark en Snippe Binnenstad
* buitenruimte, terreininrichting door Karres en Brands

Ondergrond :
* G.B.K.N / B.G.T. aangeleverd door gemeente Diemen
* Luchtfoto aangeleverd door gemeente Diemen

Werkzaamheden
aanvang: 01-mei-2016 oplevering: 01-feb-2018

*woningbouw blok 3 en toren 2
*aanleg bouwweg blok 3 en toren 2

..	..		..	..
datum	nr.	wijziging	getek.	gez.

Bergwijkstadspark BV

Nieuwbouw locatie Holland Park
Diemen

Waterbalans / Waterbank
Fase6 - woningbouw blok 3 en toren 2

projectnr. : 5266	datum : 31 augustus 2016	filenaam : 5266-5010_do_waterb_ontw-tot.dwg
tekeningnr. : 5266 - 01	afmeting in mm : 1189 x 841	gecontroleerd :
blad : 9 van 24	tekenaar : lsr	behorende bij :
schaal : 1:1000	projectleider : jgt	

De Dieze 34A
8253 PS Dronten
t. 0321-385330 / f. 0321-385339
info@attis-advies.nl

Definitief Ontwerp
Voorstel

Attis
Adviesbureau voor ruimtelijke inrichting en techniek

CONCEPT

canon_ipf785 kleur.ctb

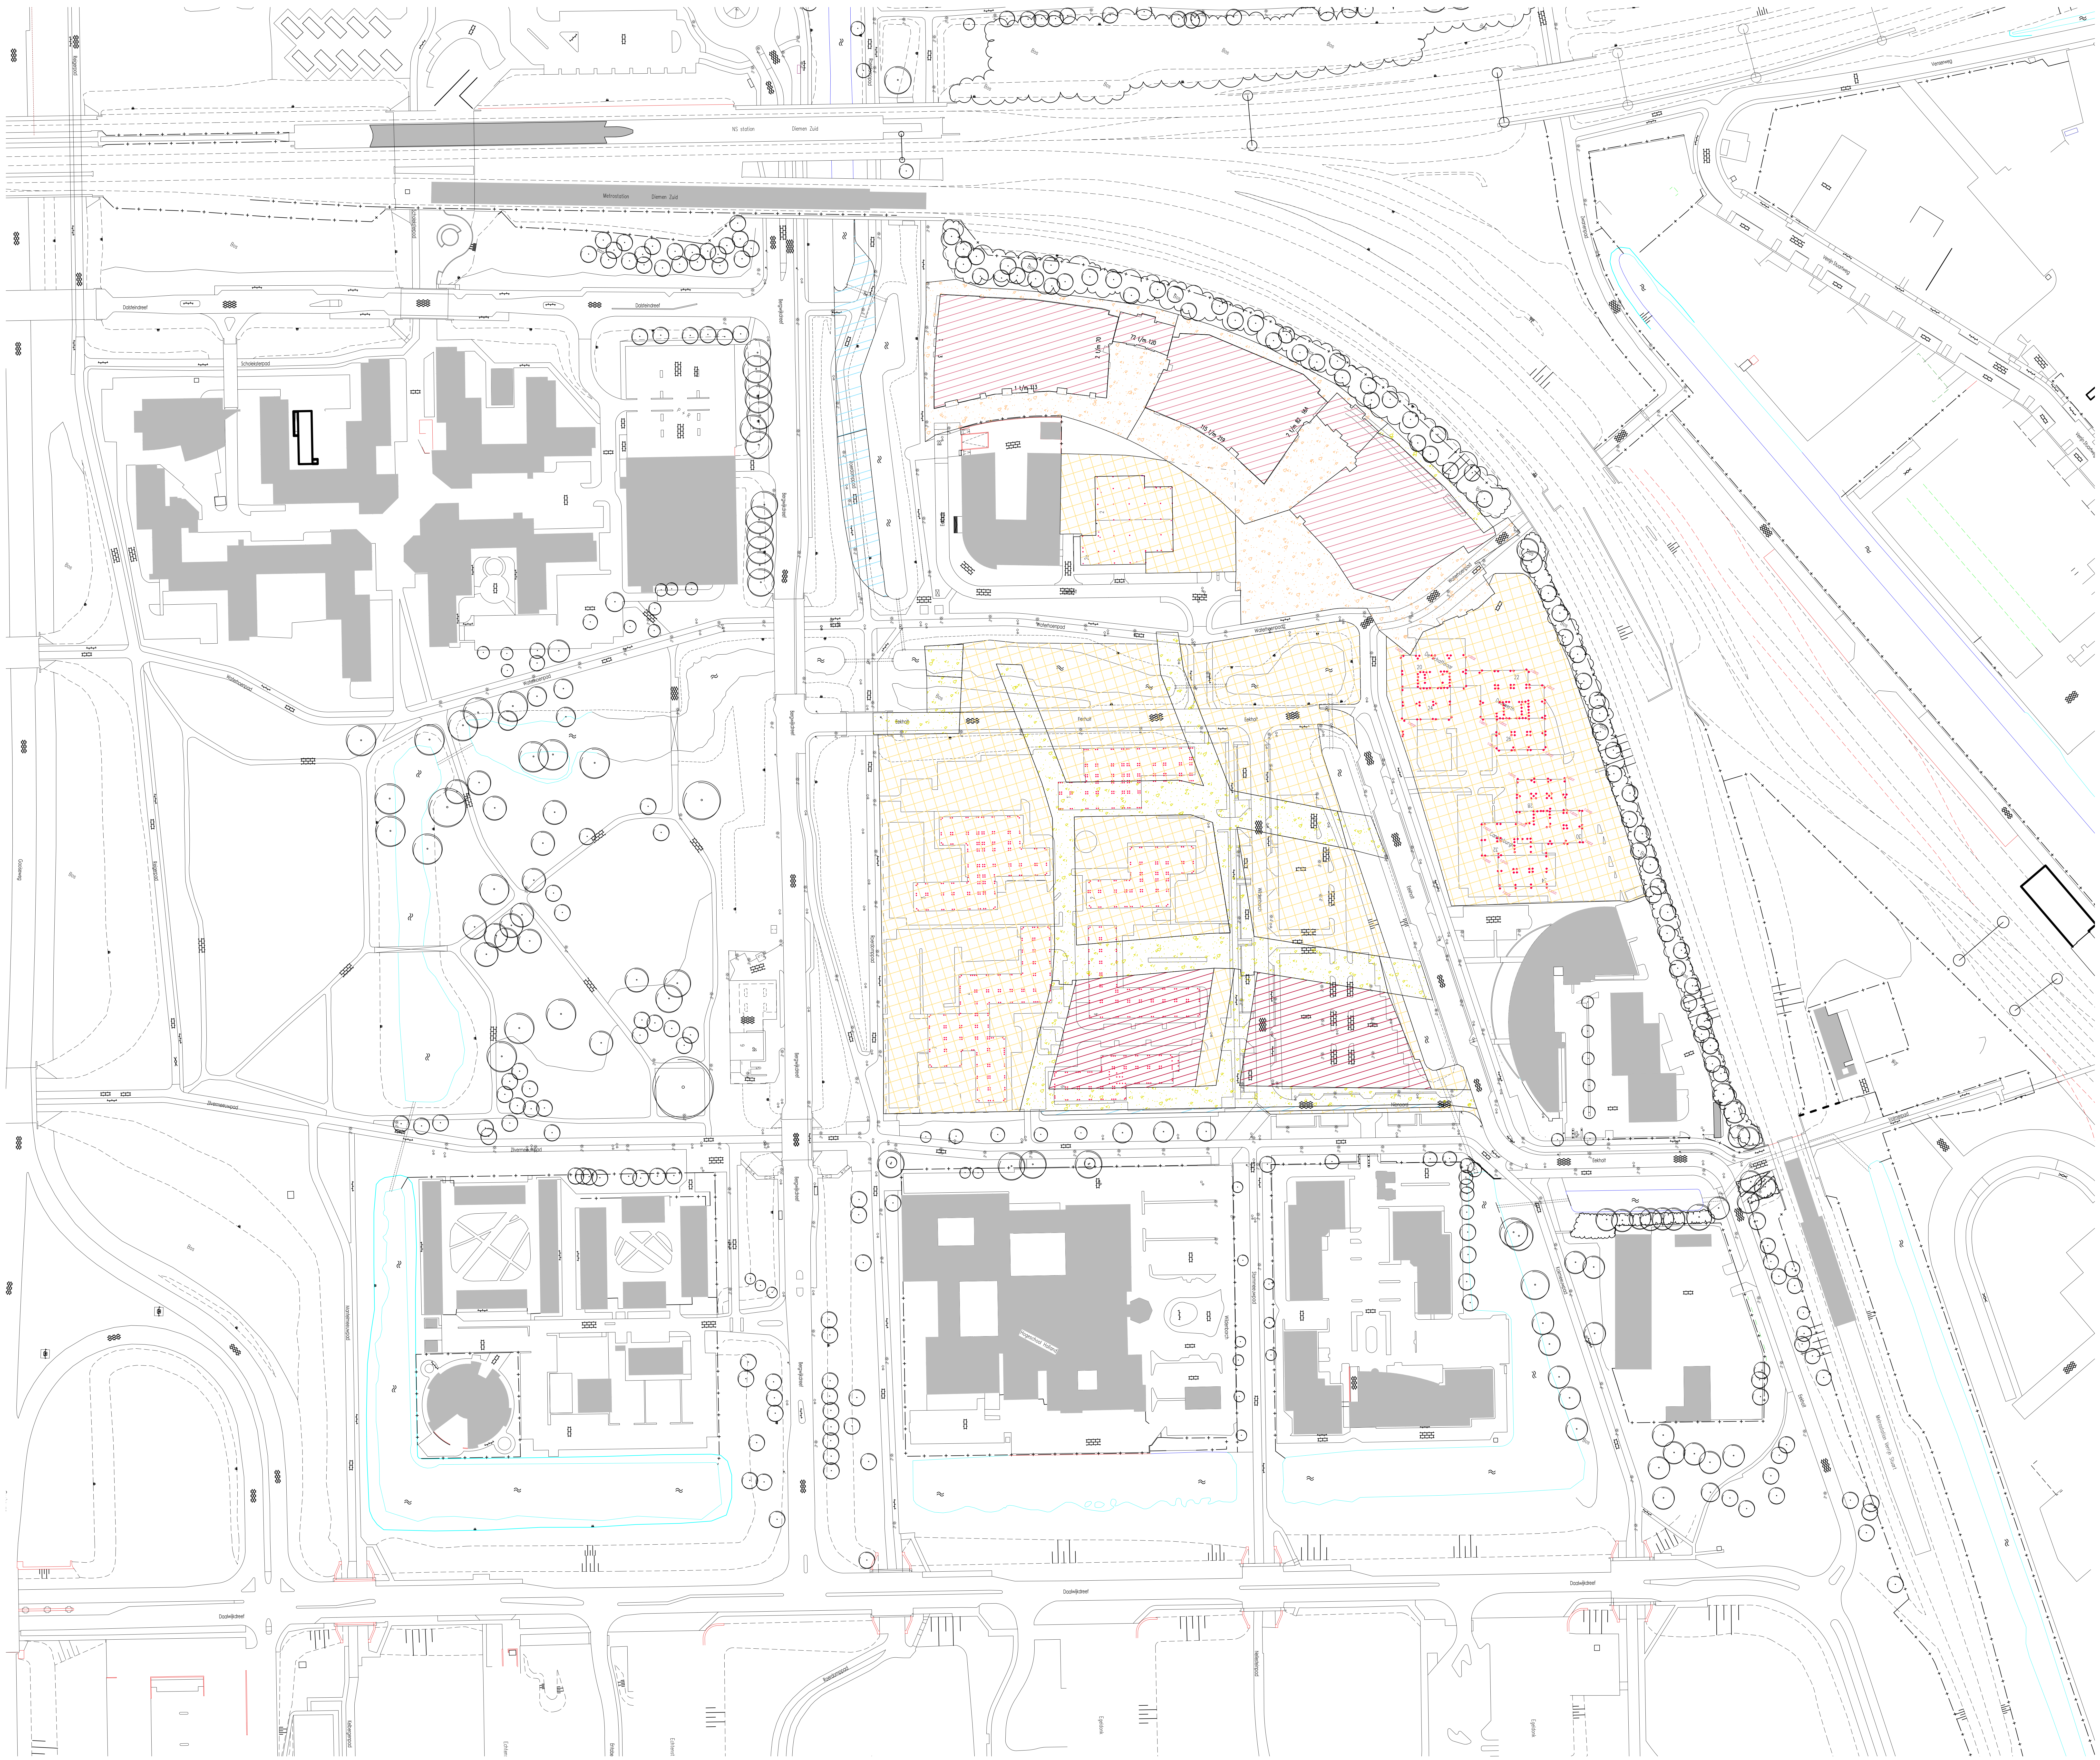

Legenda

▬ ▪ ▪ ▬	werkgrens
▨	bebouwing - bestaand (verhard)
▨	bebouwing - uitbreiding (verhard)
▦	open terrein / braakliggend - bestaand (onverhard)
▦	open terrein / braakliggend - uitbreiding (onverhard)
▒	verharding - bestaand (verhard - open)
▒	verharding - uitbreiding (verhard - open)
▤	verharding - bestaand (verhard)
▤	verharding - uitbreiding (verhard)
▨	verharding - elementen (verhard)
▧	groen - bestaand
▧	groen - uitbreiding
▨	water - bestaand
▨	water - uitbreiding
▦	bruggen

N

Ontwerp :
* bouwblokken : diverse bouwkundige architecten i.o.v. Bergwijkstadspark en Snippe Binnenstad
* buitenruimte, terreininrichting door Karres en Brands

Ondergrond :
* G.B.K.N / B.G.T. aangeleverd door gemeente Diemen
* Luchtfoto aangeleverd door gemeente Diemen

Werkzaamheden
aanvang: 01-mei-2016 oplevering: 01-feb-2018

*woningbouw blok 16 +21,
*aanleg bouwweg fase 2

datum	nr.	wijziging	getek.	gez.
..	..		..	..

Bergwijkstadspark BV

Nieuwbouw locatie Holland Park
Diemen

Waterbalans / Waterbank
Fase7 - woningbouw blok 16 + 21

CONCEPT

projectnr. : 5266
tekeningnr. : 5266 - 01
blad : 10 van 24
schaal : 1:1000

datum : 31 augustus 2016
afmeting in mm : 1189 x 841
tekenaar : lsr
projectleider : jgt

filenaam : 5266-5010_do_waterb_ontw-tot.dwg
gecontroleerd :
behorende bij :

De Dieze 34A
8253 PS Dronten
t. 0321-385330 / f. 0321-385339
info@attis-advies.nl

Definitief Ontwerp
Voorstel

Attis
Adviesbureau voor ruimtelijke inrichting en techniek

canon_ipf785 kleur.ctb

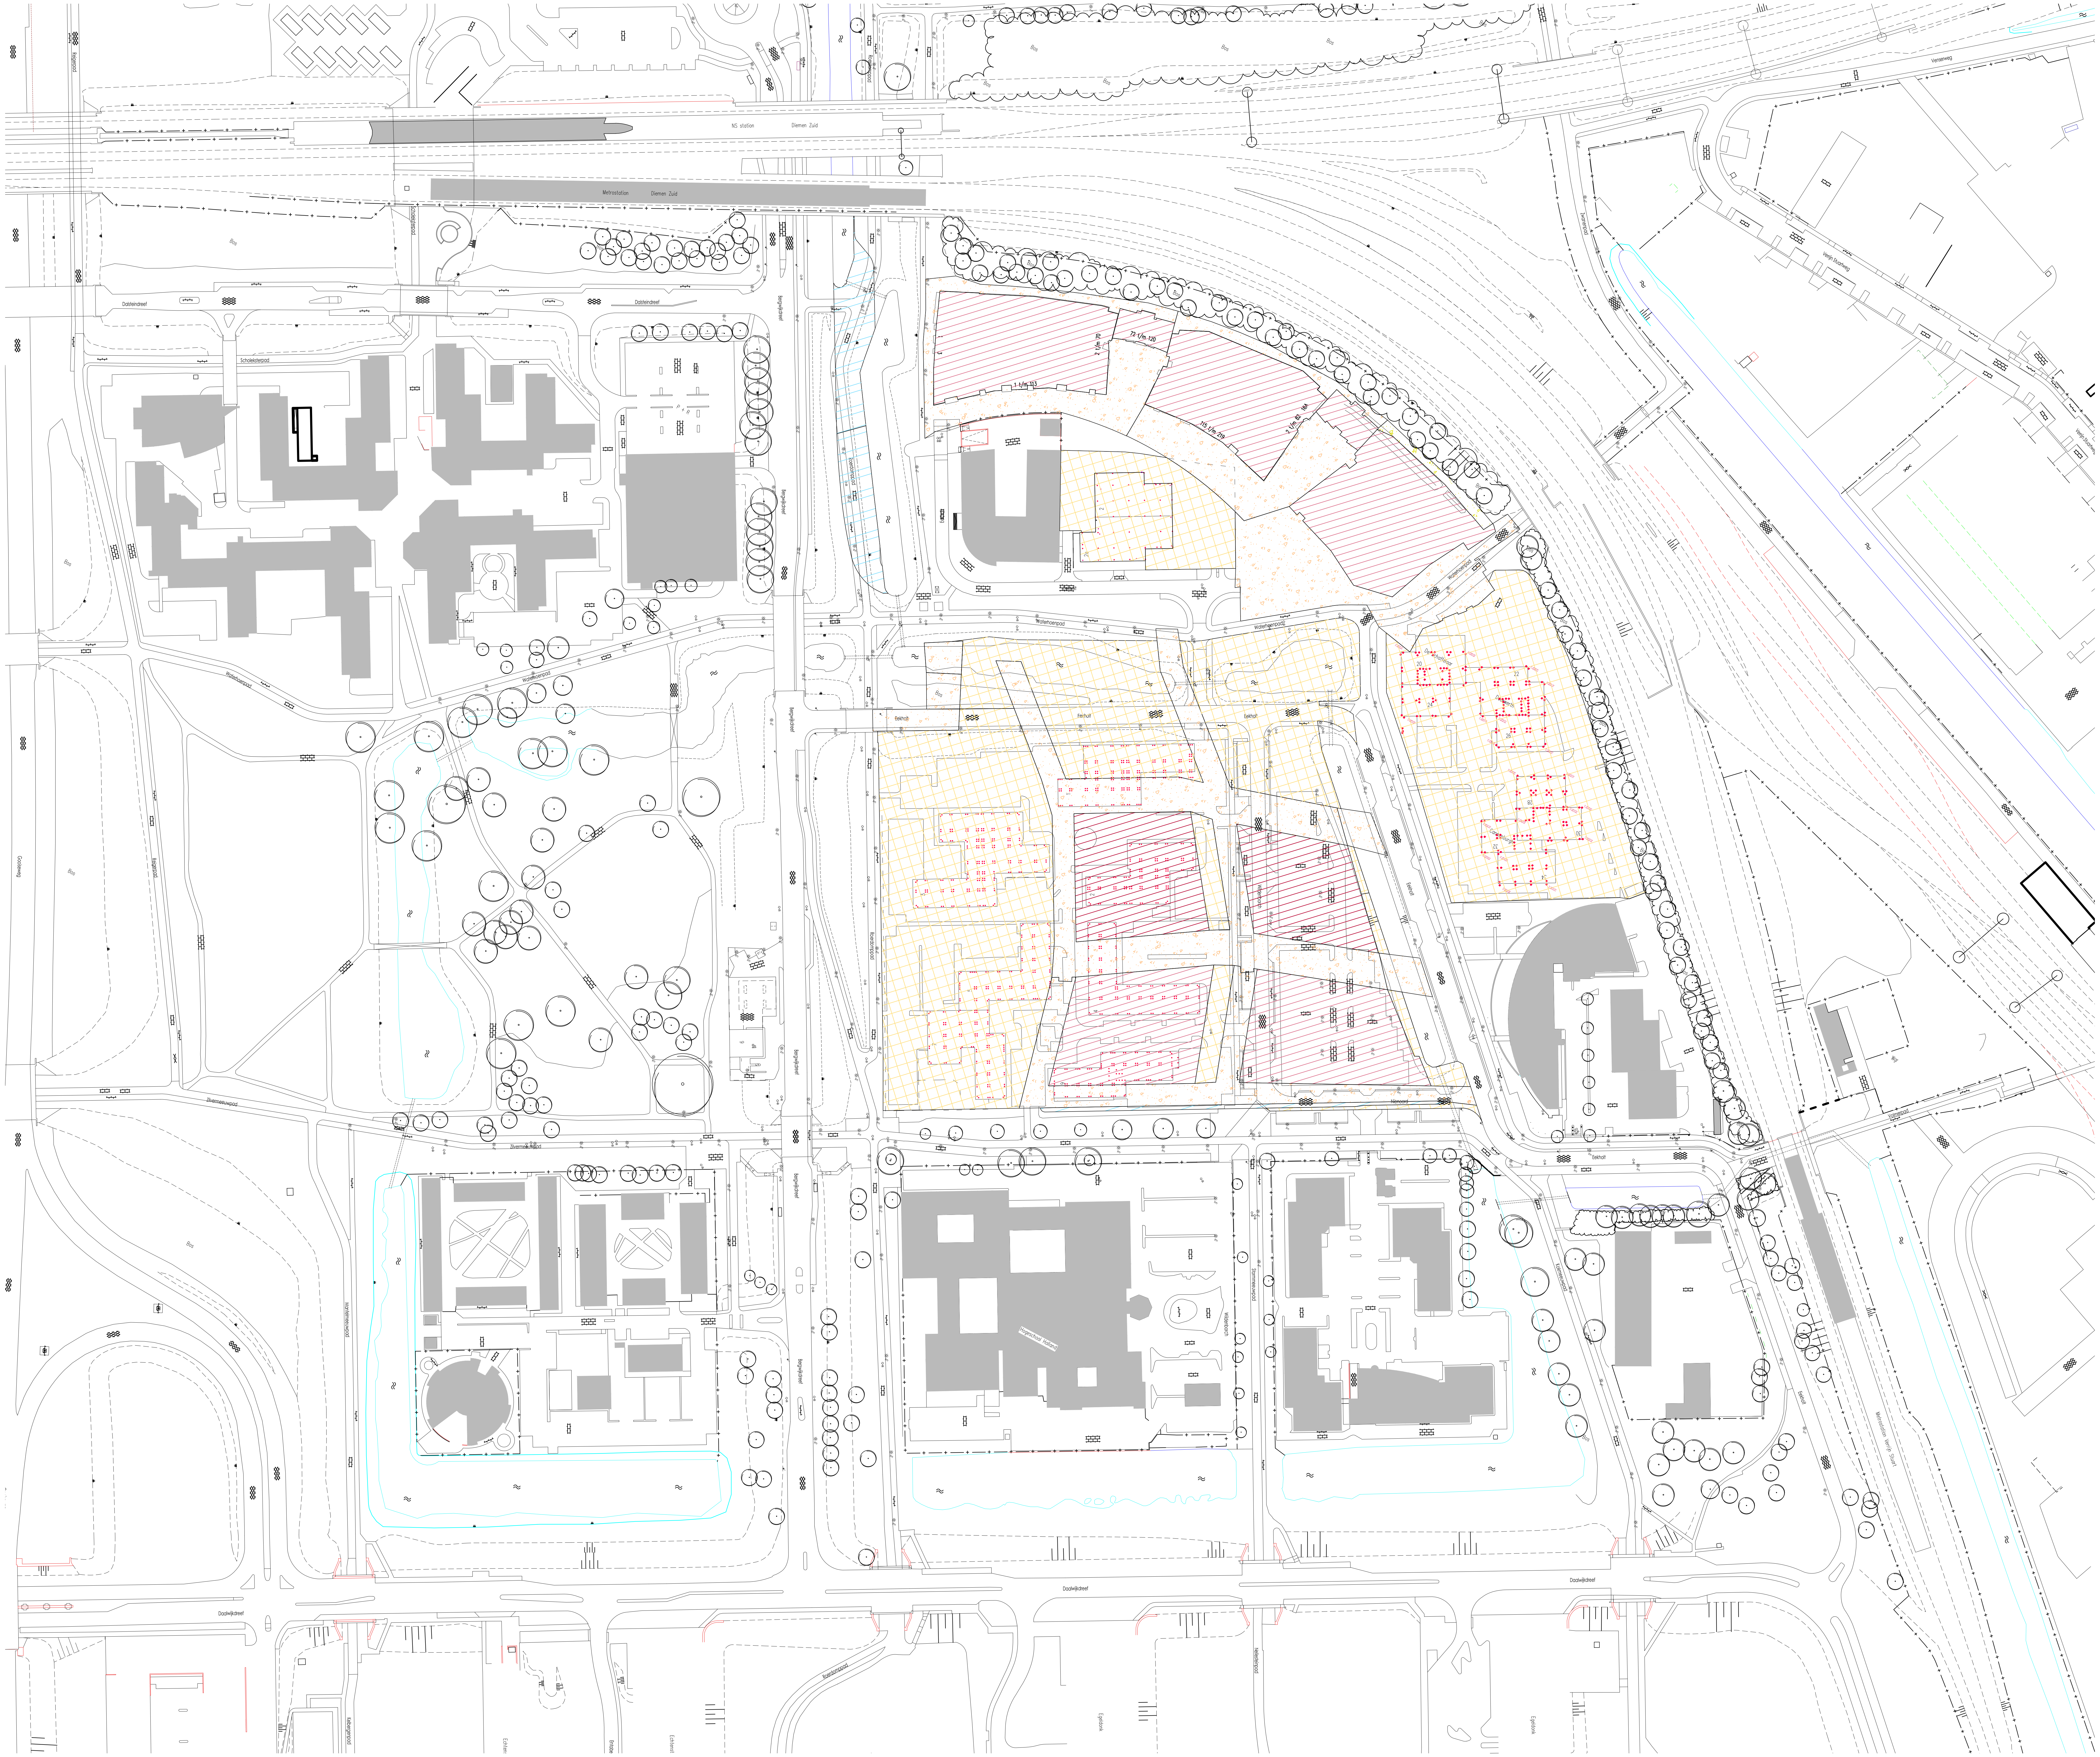

Legenda

▬ ▪ ▪ ▬	werkgrens
▨	bebouwing - bestaand (verhard)
▨	bebouwing - uitbreiding (verhard)
▨	open terrein / braakliggend - bestaand (onverhard)
▨	open terrein / braakliggend - uitbreiding (onverhard)
▨	verharding - bestaand (verhard - open)
▨	verharding - uitbreiding (verhard - open)
▨	verharding - bestaand (verhard)
▨	verharding - uitbreiding (verhard)
▨	verharding - elementen (verhard)
▨	groen - bestaand
▨	groen - uitbreiding
▨	water - bestaand
▨	water - uitbreiding
▨	bruggen

Ontwerp :
* bouwblokken : diverse bouwkundige architecten i.o.v. Bergwijkstadspark en Snippe Binnenstad
* buitenruimte, terreininrichting door Karres en Brands

Ondergrond :
* G.B.K.N / B.G.T. aangeleverd door gemeente Diemen
* Luchtfoto aangeleverd door gemeente Diemen

Werkzaamheden
aanvang: 01-mei-2016 oplevering: 01-dec-2017

*woningbouw blok 17 + 20

datum	nr.	wijziging	getek.	gez.
..	..		..	..

Bergwijkstadspark BV

Nieuwbouw locatie Holland Park
Diemen

Waterbalans / Waterbank
Fase8 - woningbouw blok 17 + 20

projectnr. : 5266
tekeningnr. : 5266 - 01
blad : 11 van 24
schaal : 1:1000

datum : 31 augustus 2016
afmeting in mm : 1189 x 841
tekenaar : lsr
projectleider : jgt

filenaam : 5266-5010_do_waterb_ontw-tot.dwg
gecontroleerd :
behorende bij :

De Dieze 34A
8253 PS Dronten
t. 0321-385330 / f. 0321-385339
info@attis-advies.nl

Definitief Ontwerp
Voorstel

Attis
Adviesbureau voor ruimtelijke inrichting en techniek

CONCEPT

canon_ipf785 kleur.ctb

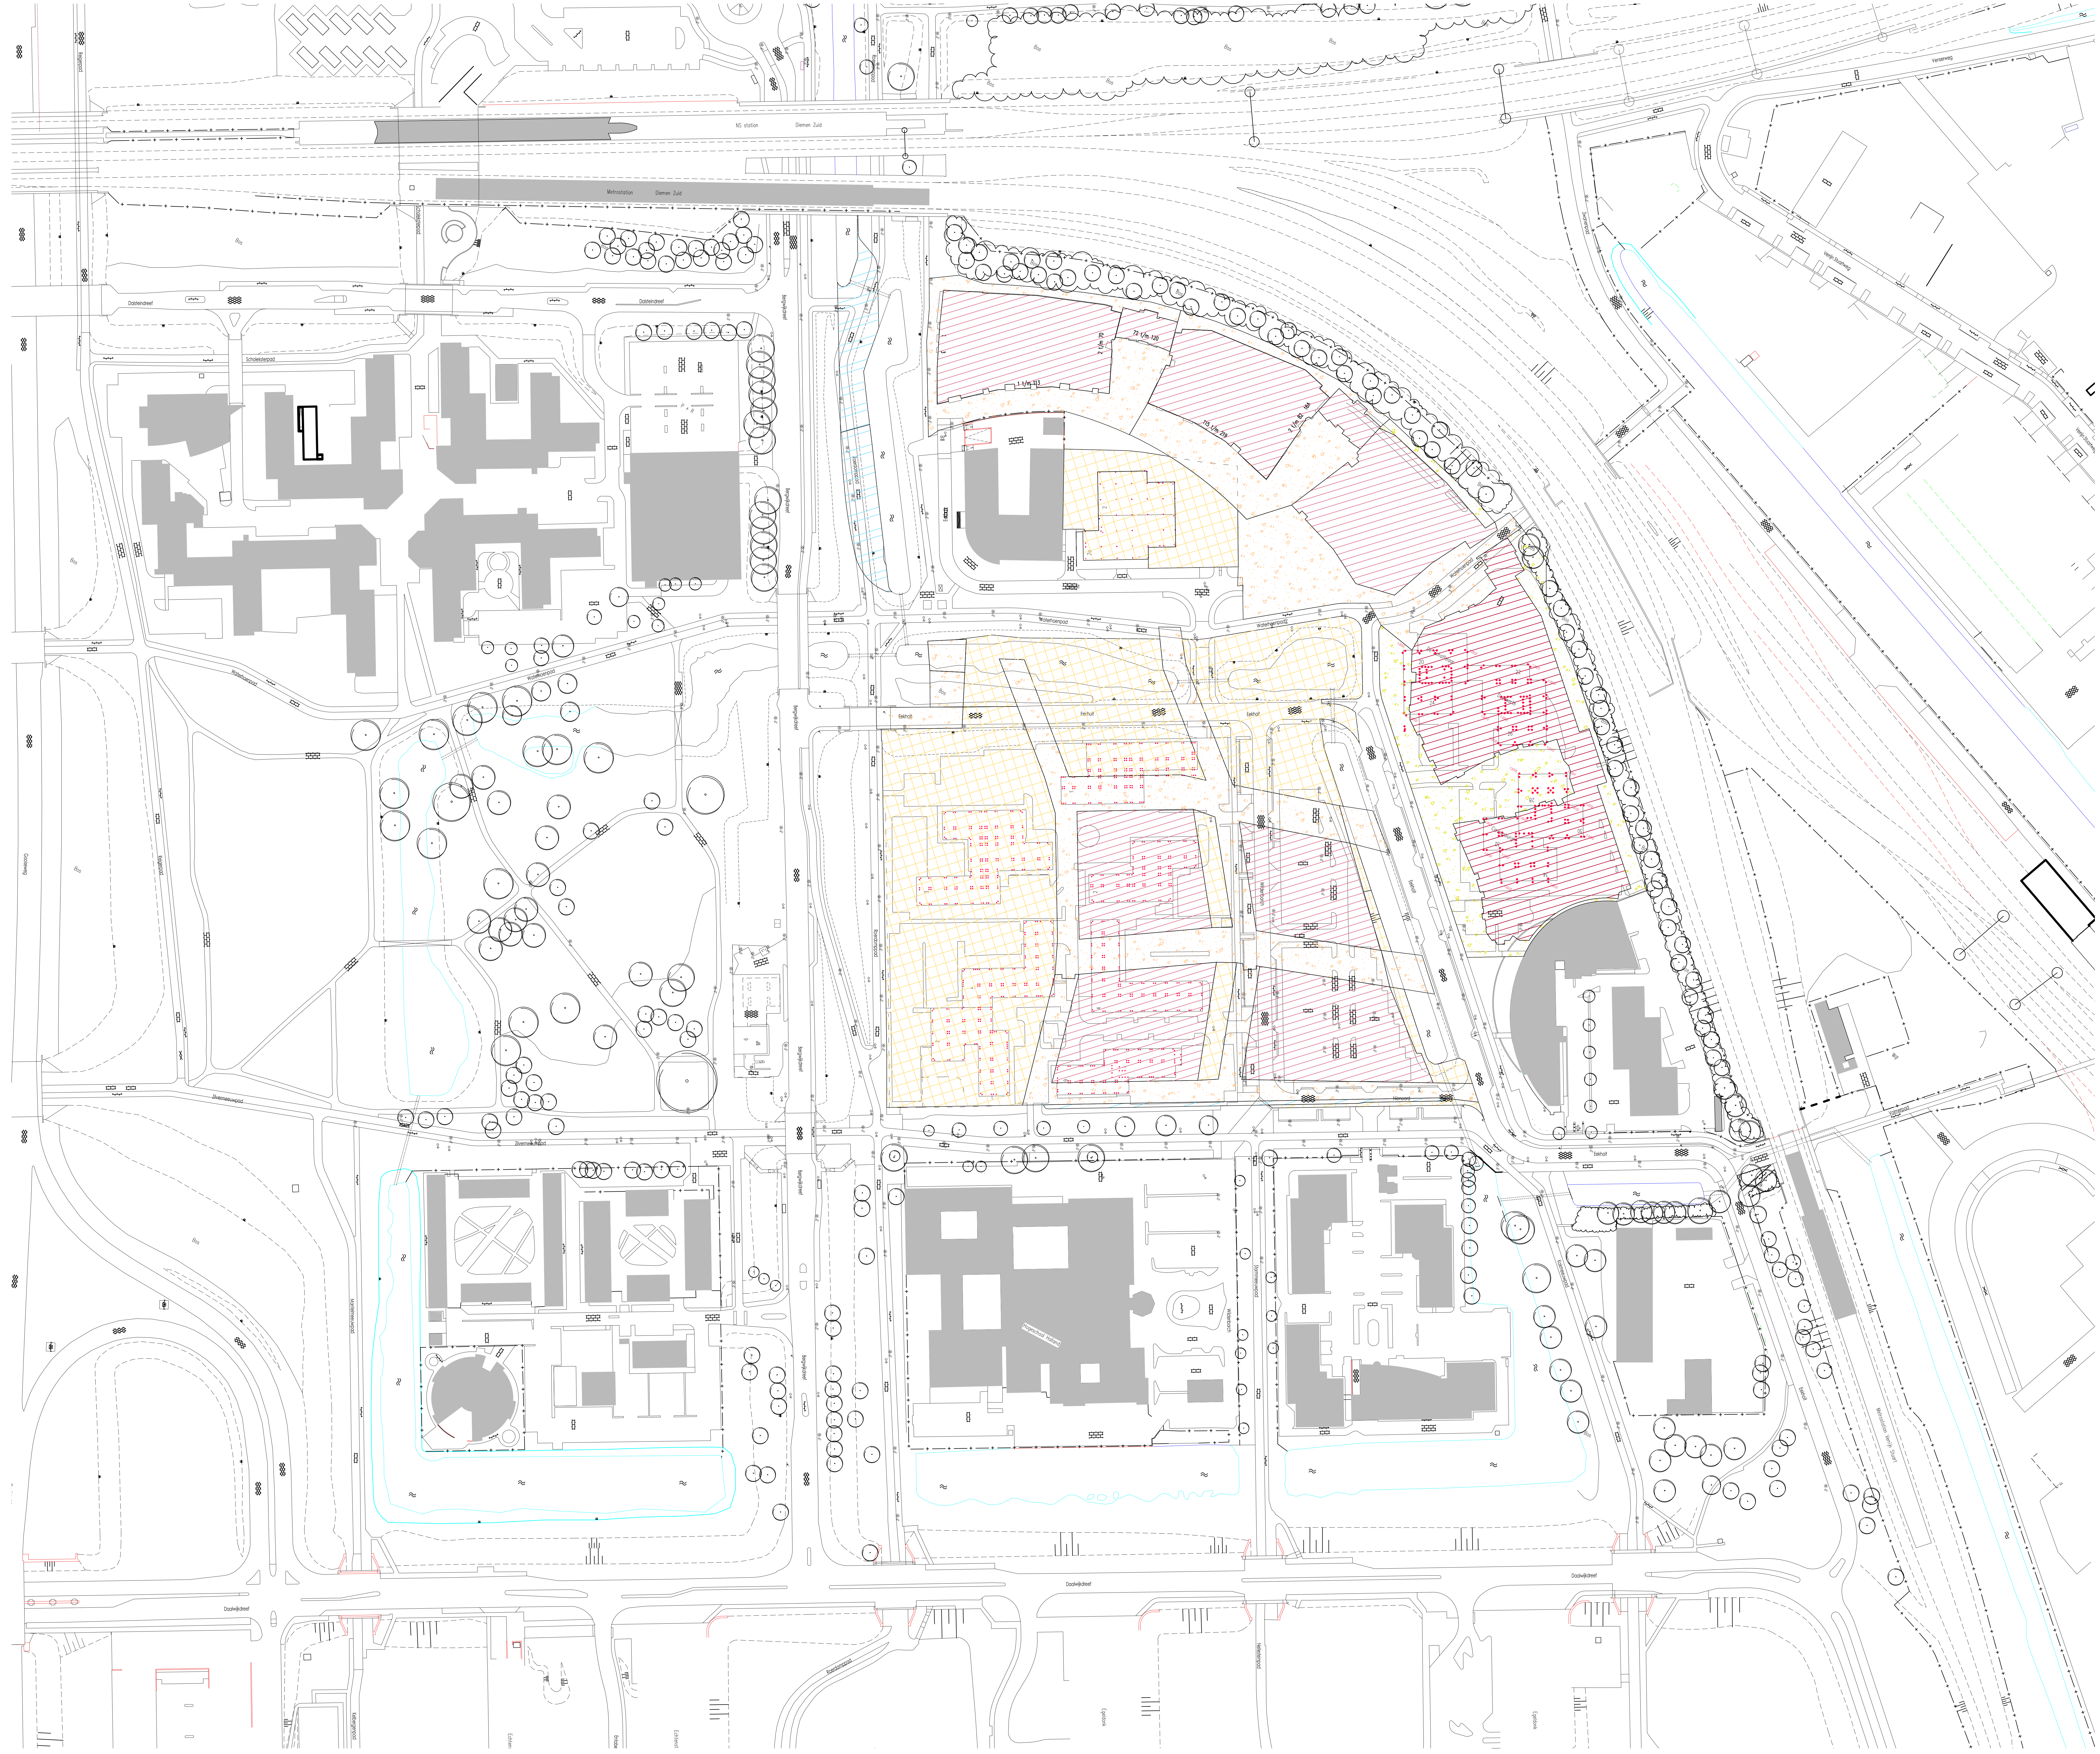

Legenda

━ ‧ ‧ ━	werkgrens
▨	bebouwing - bestaand (verhard)
▨	bebouwing - uitbreiding (verhard)
▦	open terrein / braakliggend - bestaand (onverhard)
▦	open terrein / braakliggend - uitbreiding (onverhard)
▒	verharding - bestaand (verhard - open)
▒	verharding - uitbreiding (verhard - open)
▤	verharding - bestaand (verhard)
▤	verharding - uitbreiding (verhard)
▨	verharding - elementen (verhard)
▧	groen - bestaand
▧	groen - uitbreiding
▨	water - bestaand
▨	water - uitbreiding
▦	bruggen

Ontwerp :
* bouwblokken : diverse bouwkundige architecten i.o.v. Bergwijkstadspark en Snippe Binnenstad
* buitenruimte, terreininrichting door Karres en Brands

Ondergrond :
* G.B.K.N / B.G.T. aangeleverd door gemeente Diemen
* Luchtfoto aangeleverd door gemeente Diemen

Werkzaamheden
aanvang: 01-okt-2016 oplevering: 01-apr-2018

*woningbouw blok 6 + 7 en toren 3 + 4
*aanleg bouwweg blok 6 + 7 en toren 3 + 4

datum	nr.	wijziging	getek.	gez.
..	..		..	..

Bergwijkstadspark BV

Nieuwbouw locatie Holland Park
Diemen

Waterbalans / Waterbank
Fase9 - woningbouw blok 6 + 7 en toren 3 + 4

projectnr. : 5266
tekeningnr. : 5266 - 01
blad : 12 van 24
schaal : 1:1000

datum : 31 augustus 2016
afmeting in mm : 1189 x 841
tekenaar : lsr
projectleider : jgt

filenaam : 5266-5010_do_waterb_ontw-tot.dwg
gecontroleerd :
behorende bij :

De Dieze 34A
8253 PS Dronten
t. 0321-385330 / f. 0321-385339
info@attis-advies.nl

Definitief Ontwerp
Voorstel

Attis
Adviesbureau voor ruimtelijke inrichting en techniek

CONCEPT

canon_ipf785 kleur.ctb

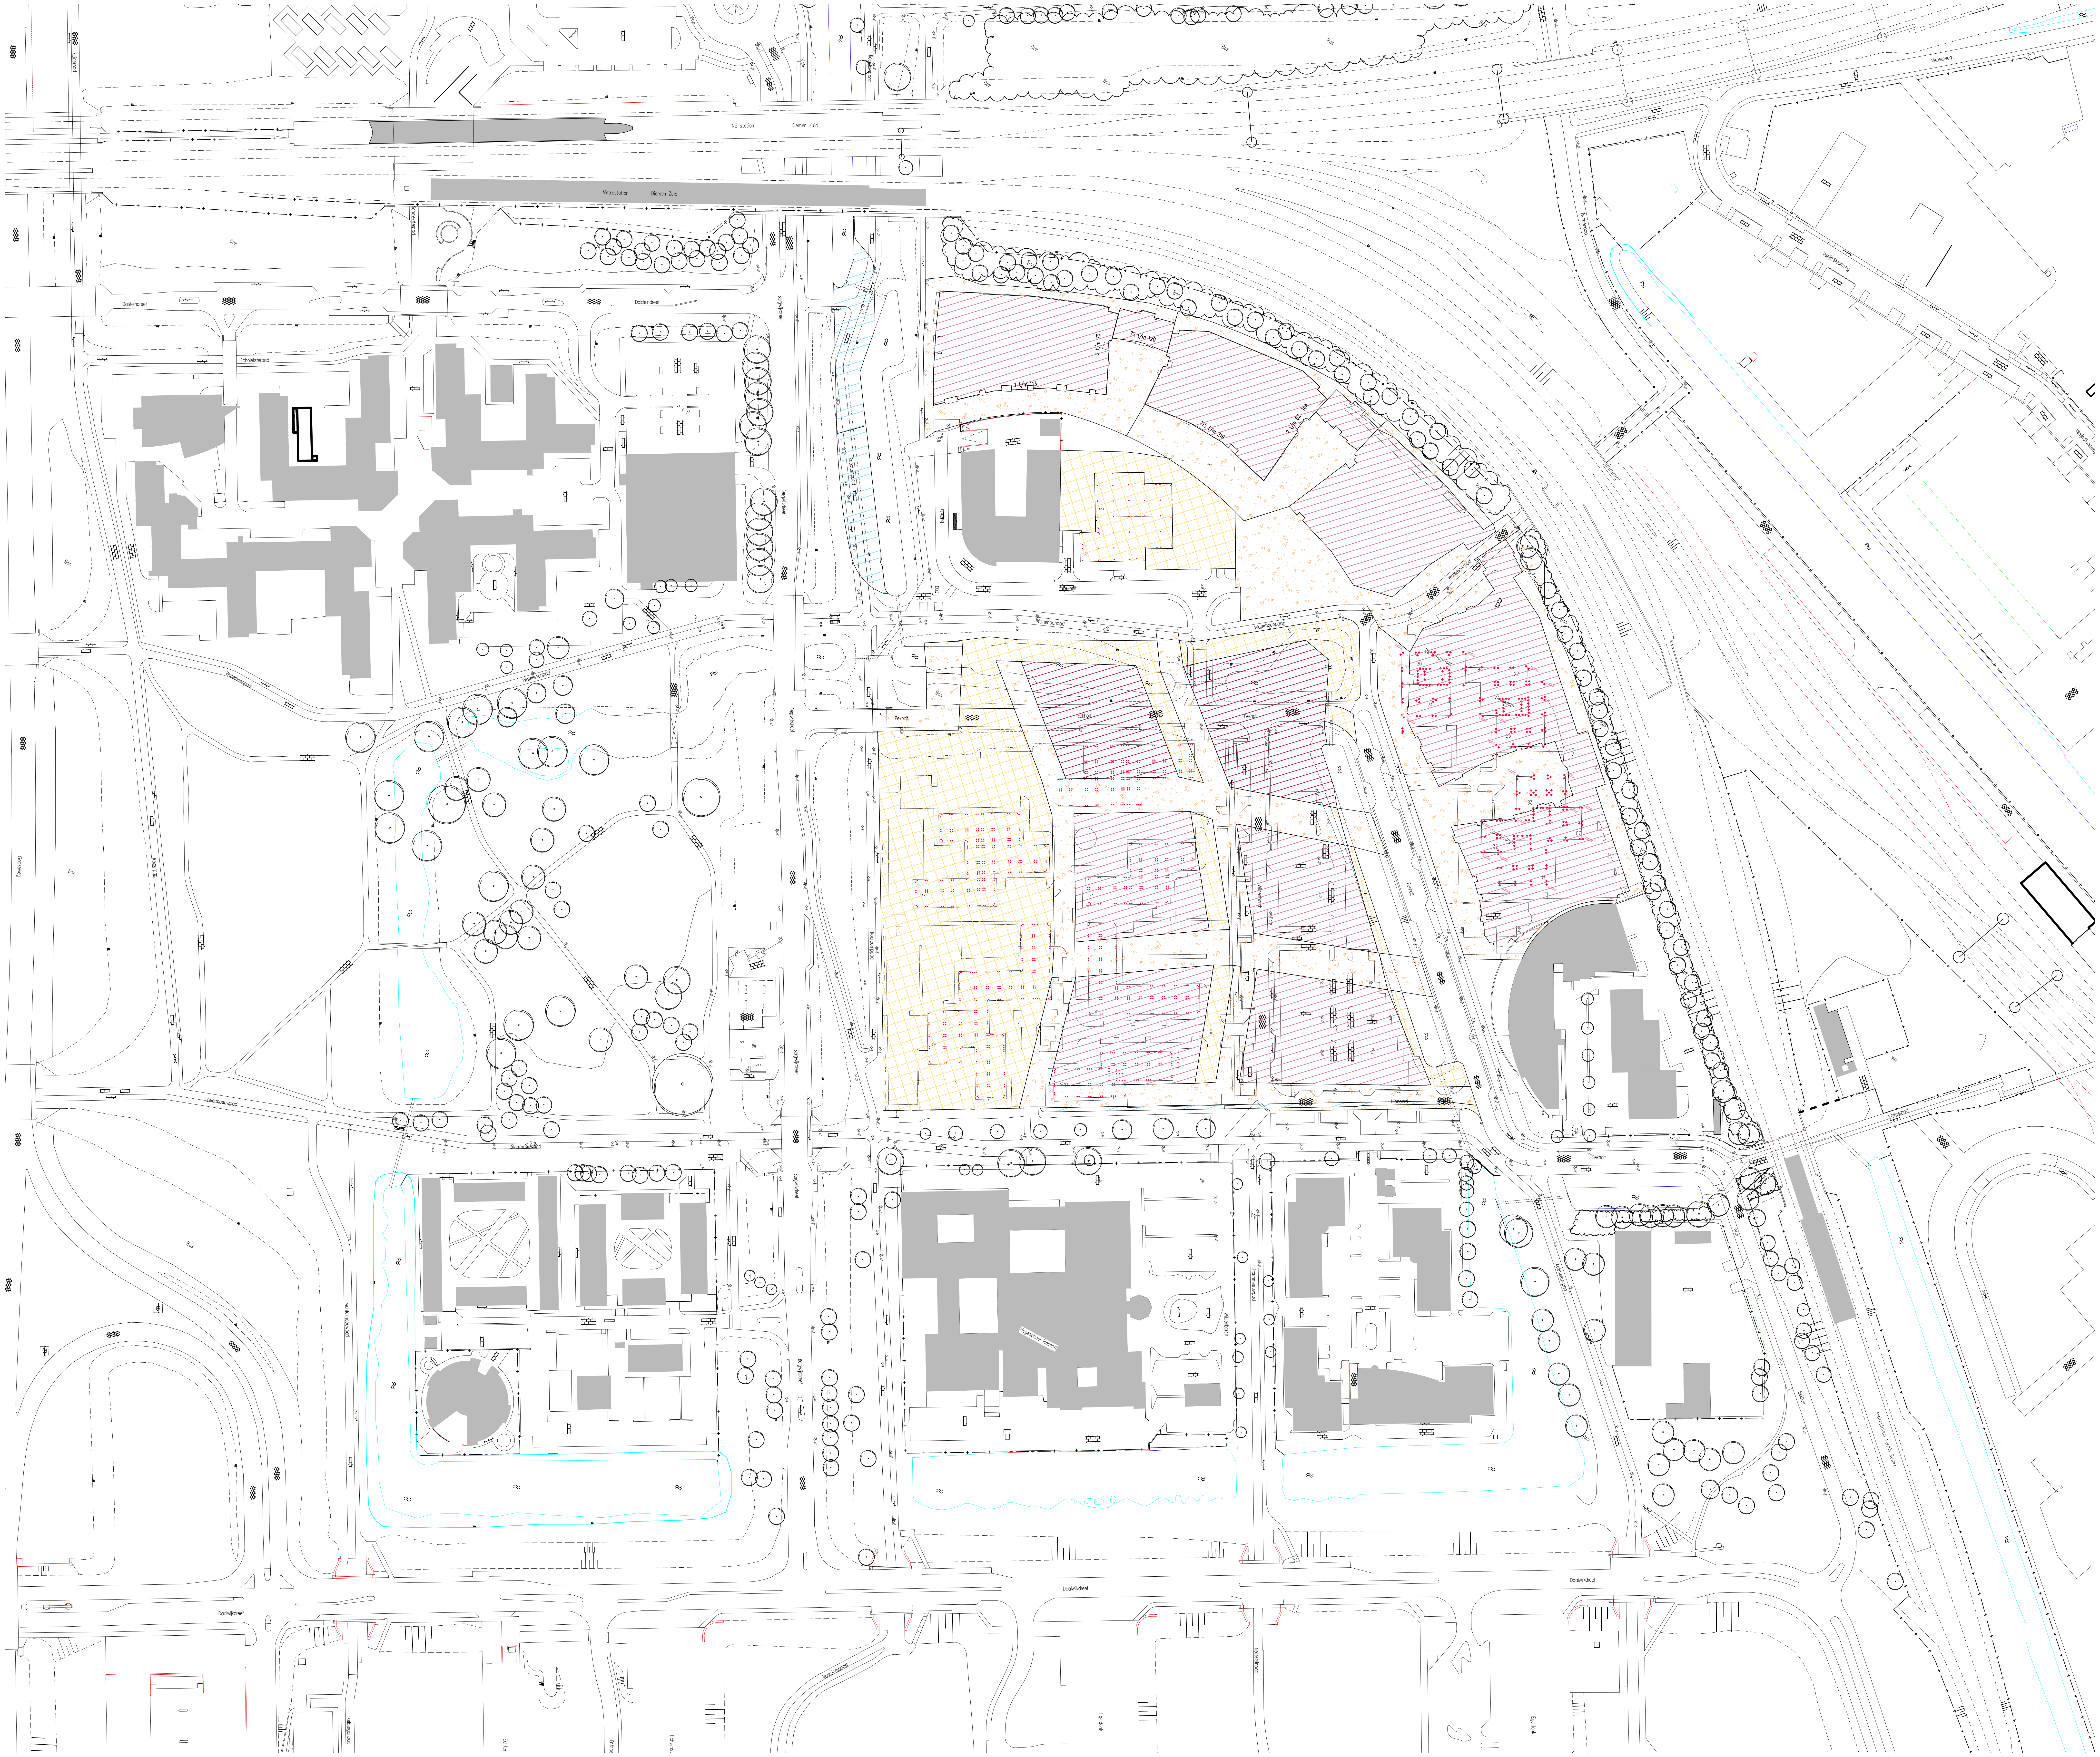

Legenda

▬ · · ▬	werkgrens
▨	bebouwing - bestaand (verhard)
▨	bebouwing - uitbreiding (verhard)
▦	open terrein / braakliggend - bestaand (onverhard)
▦	open terrein / braakliggend - uitbreiding (onverhard)
░	verharding - bestaand (verhard - open)
░	verharding - uitbreiding (verhard - open)
▧	verharding - bestaand (verhard)
▧	verharding - uitbreiding (verhard)
▨	verharding - elementen (verhard)
▧	groen - bestaand
▧	groen - uitbreiding
▨	water - bestaand
▨	water - uitbreiding
▦	bruggen

N

Ontwerp :
* bouwblokken : diverse bouwkundige architecten i.o.v. Bergwijkstadspark en Snippe Binnenstad
* buitenruimte, terreininrichting door Karres en Brands

Ondergrond :
* G.B.K.N / B.G.T. aangeleverd door gemeente Diemen
* Luchtfoto aangeleverd door gemeente Diemen

Werkzaamheden
aanvang: 01-jan-2017 oplevering: 01-aug-2018

*woningbouw blok 18 + 19

..	..		..	..
datum	nr.	wijziging	getek.	gez.

Bergwijkstadspark BV

Nieuwbouw locatie Holland Park
Diemen

Waterbalans / Waterbank
Fase10 - woningbouw blok 18 + 19

projectnr. : 5266
tekeningnr. : 5266 - 01
blad : 13 van 24
schaal : 1:1000

datum : 31 augustus 2016
afmeting in mm : 1189 x 841
tekenaar : lsr
projectleider : jgt

filenaam : 5266-5010_do_waterb_ontw-tot.dwg
gecontroleerd :
behorende bij :

De Dieze 34A
8253 PS Dronten
t. 0321-385330 / f. 0321-385339
info@attis-advies.nl

Definitief Ontwerp
Voorstel

Attis
Adviesbureau voor ruimtelijke inrichting en techniek

CONCEPT

canon_ipf785 kleur.ctb

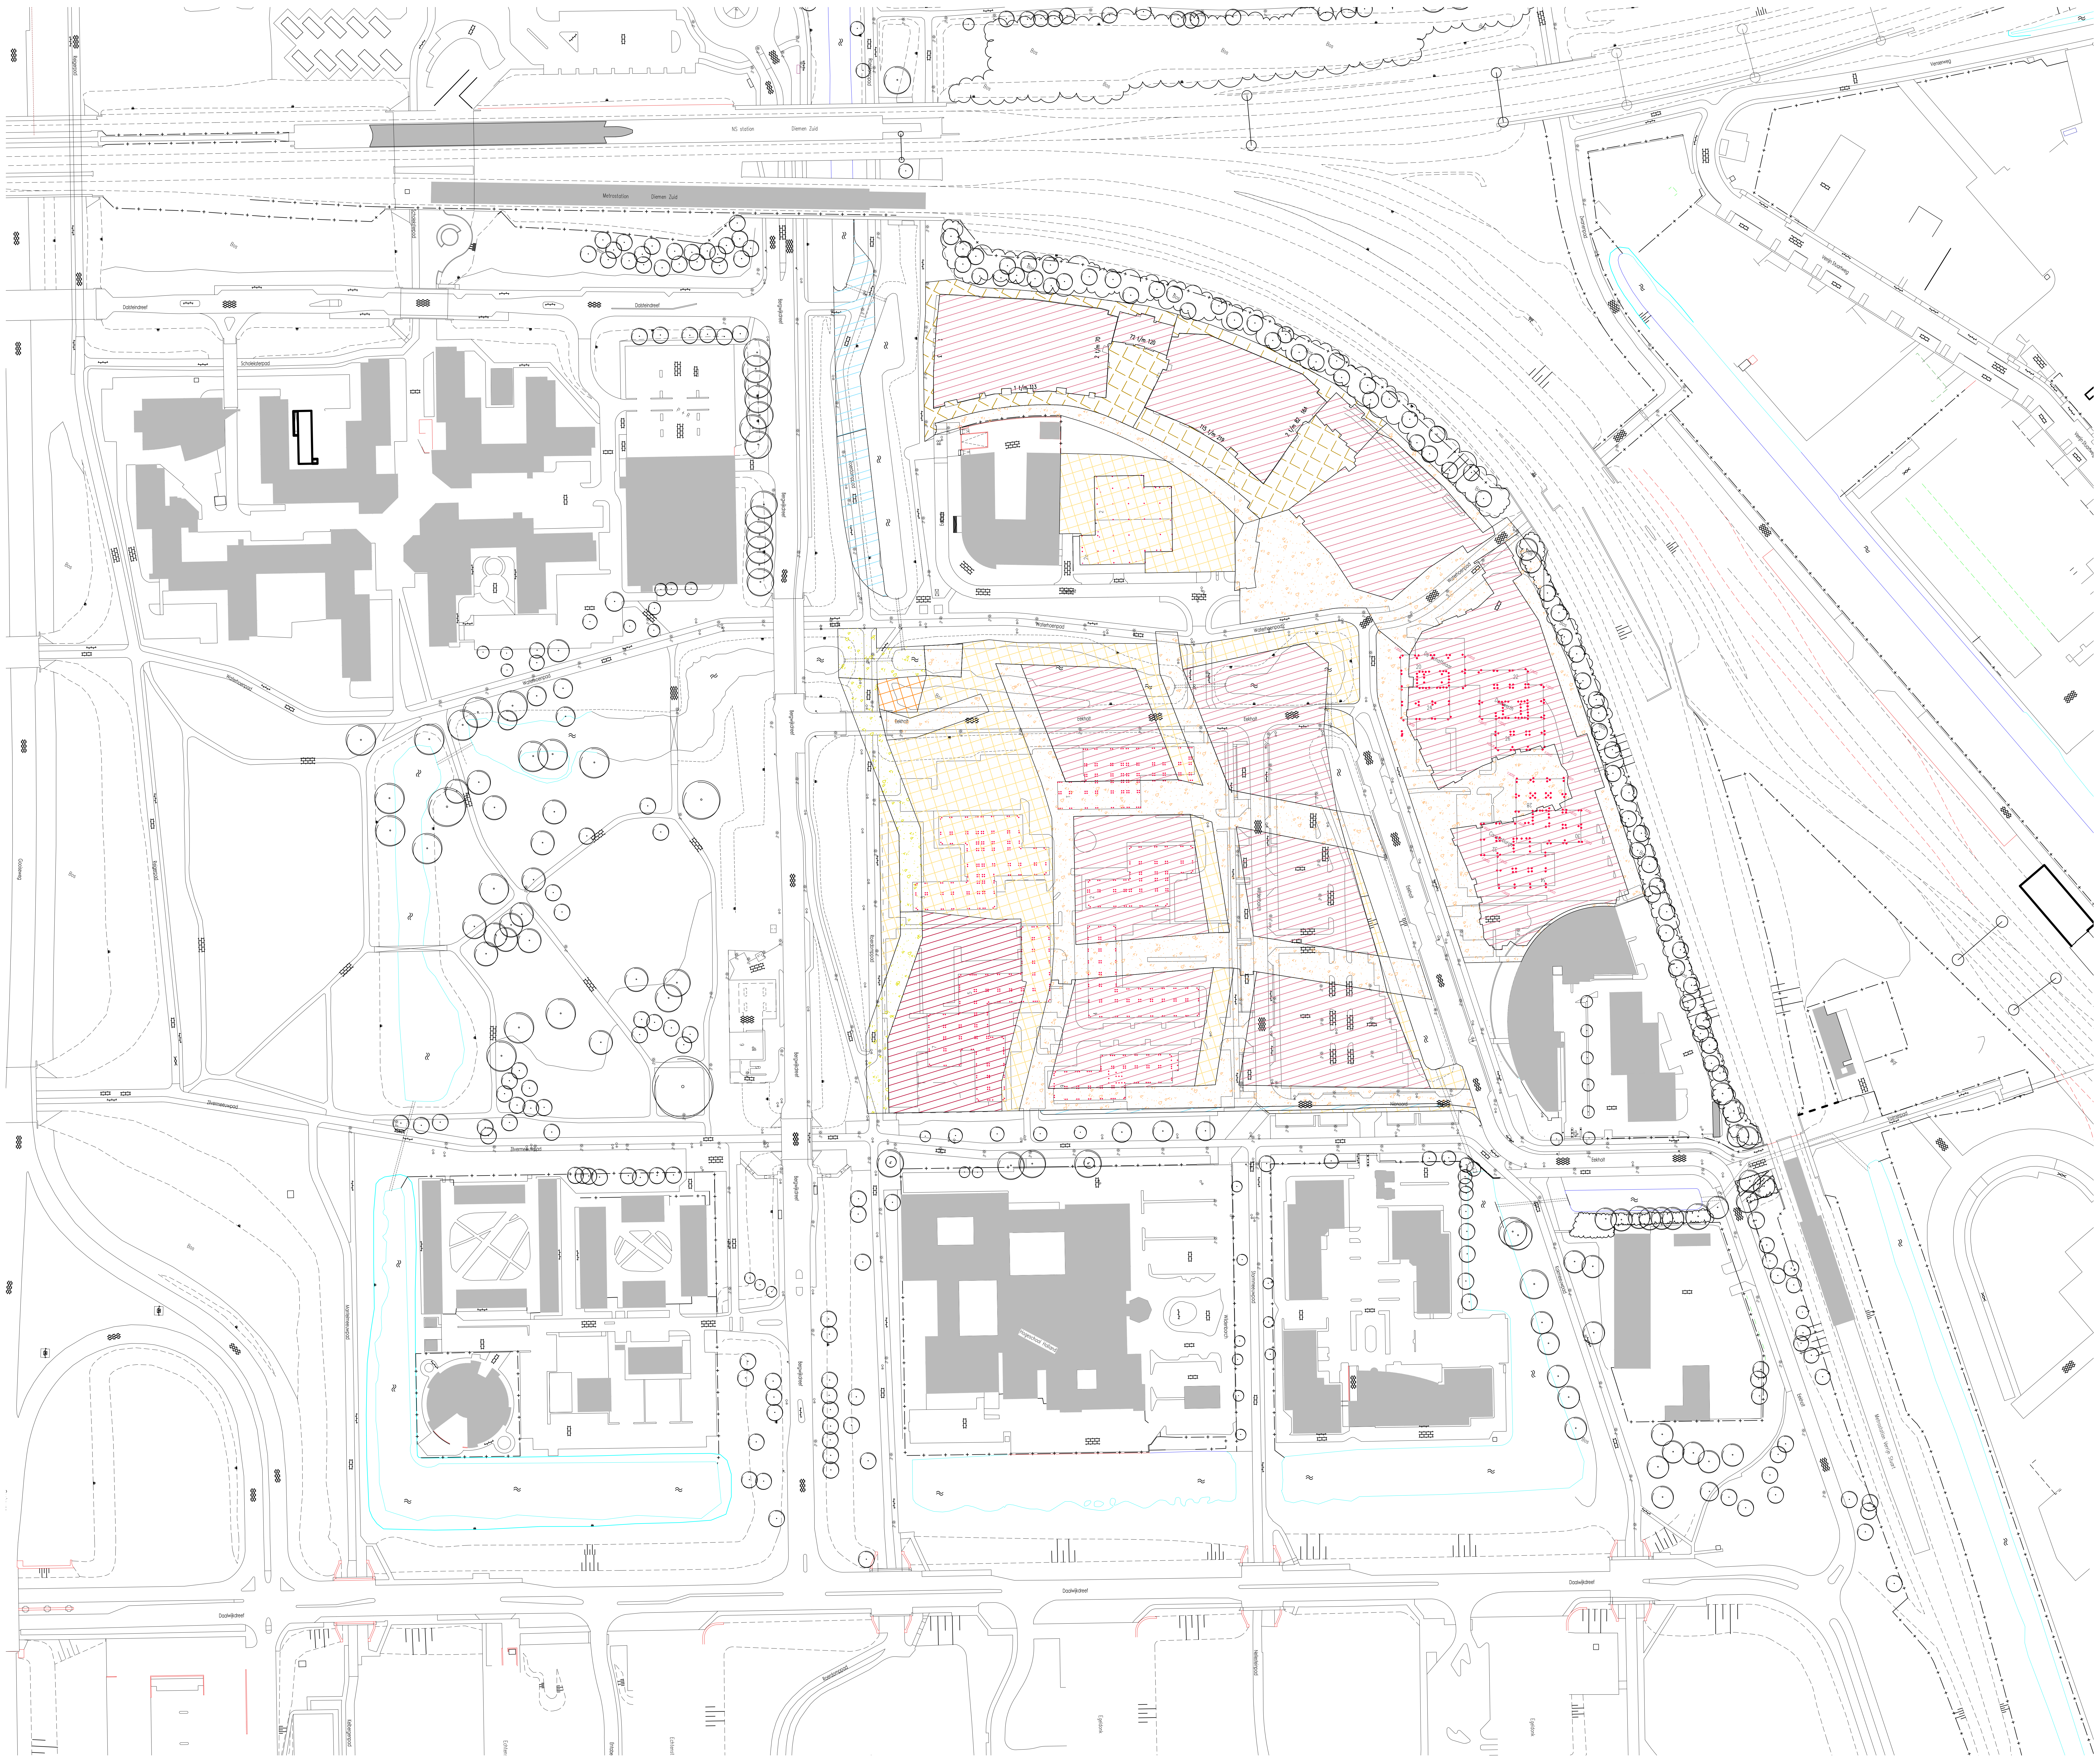

Legenda

▬ · · ▬	werkgrens
▨	bebouwing - bestaand (verhard)
▨	bebouwing - uitbreiding (verhard)
▨	open terrein / braakliggend - bestaand (onverhard)
▨	open terrein / braakliggend - uitbreiding (onverhard)
▨	verharding - bestaand (verhard - open)
▨	verharding - uitbreiding (verhard - open)
▨	verharding - bestaand (verhard)
▨	verharding - uitbreiding (verhard)
▨	verharding - elementen (verhard)
▨	groen - bestaand
▨	groen - uitbreiding
▨	water - bestaand
▨	water - uitbreiding
▨	bruggen

Ontwerp :
* bouwblokken : diverse bouwkundige architecten i.o.v. Bergwijkstadspark en Snippe Binnenstad
* buitenruimte, terreininrichting door Karres en Brands

Ondergrond :
* G.B.K.N / B.G.T. aangeleverd door gemeente Diemen
* Luchtfoto aangeleverd door gemeente Diemen

Werkzaamheden
aanvang: 01-jul-2017 oplevering: 01-mrt-2019

*woningbouw blok 22,
*aanleg bouwweg blok 22 + 23
*aanleg elementverharding blok 1 + 2 en toren 1

..	..		..	..
datum	nr.	wijziging	getek.	gez.

Bergwijkstadspark BV

Nieuwbouw locatie Holland Park
Diemen

Waterbalans / Waterbank
Fase11 - woningbouw blok 22 - terreininrichting blok 1 + 2 en toren 1

projectnr. : 5266
tekeningnr. : 5266 - 01
blad : 14 van 24
schaal : 1:1000

datum : 31 augustus 2016
afmeting in mm : 1189 x 841
tekenaar : lsr
projectleider : jgt

filenaam : 5266-5010_do_waterb_ontw-tot.dwg
gecontroleerd :
behorende bij :

De Dieze 34A
8253 PS Dronten
t. 0321-385330 / f. 0321-385339
info@attis-advies.nl

Definitief Ontwerp
Voorstel

Attis
Adviesbureau voor ruimtelijke inrichting en techniek

CONCEPT

canon_ipf785 kleur.ctb

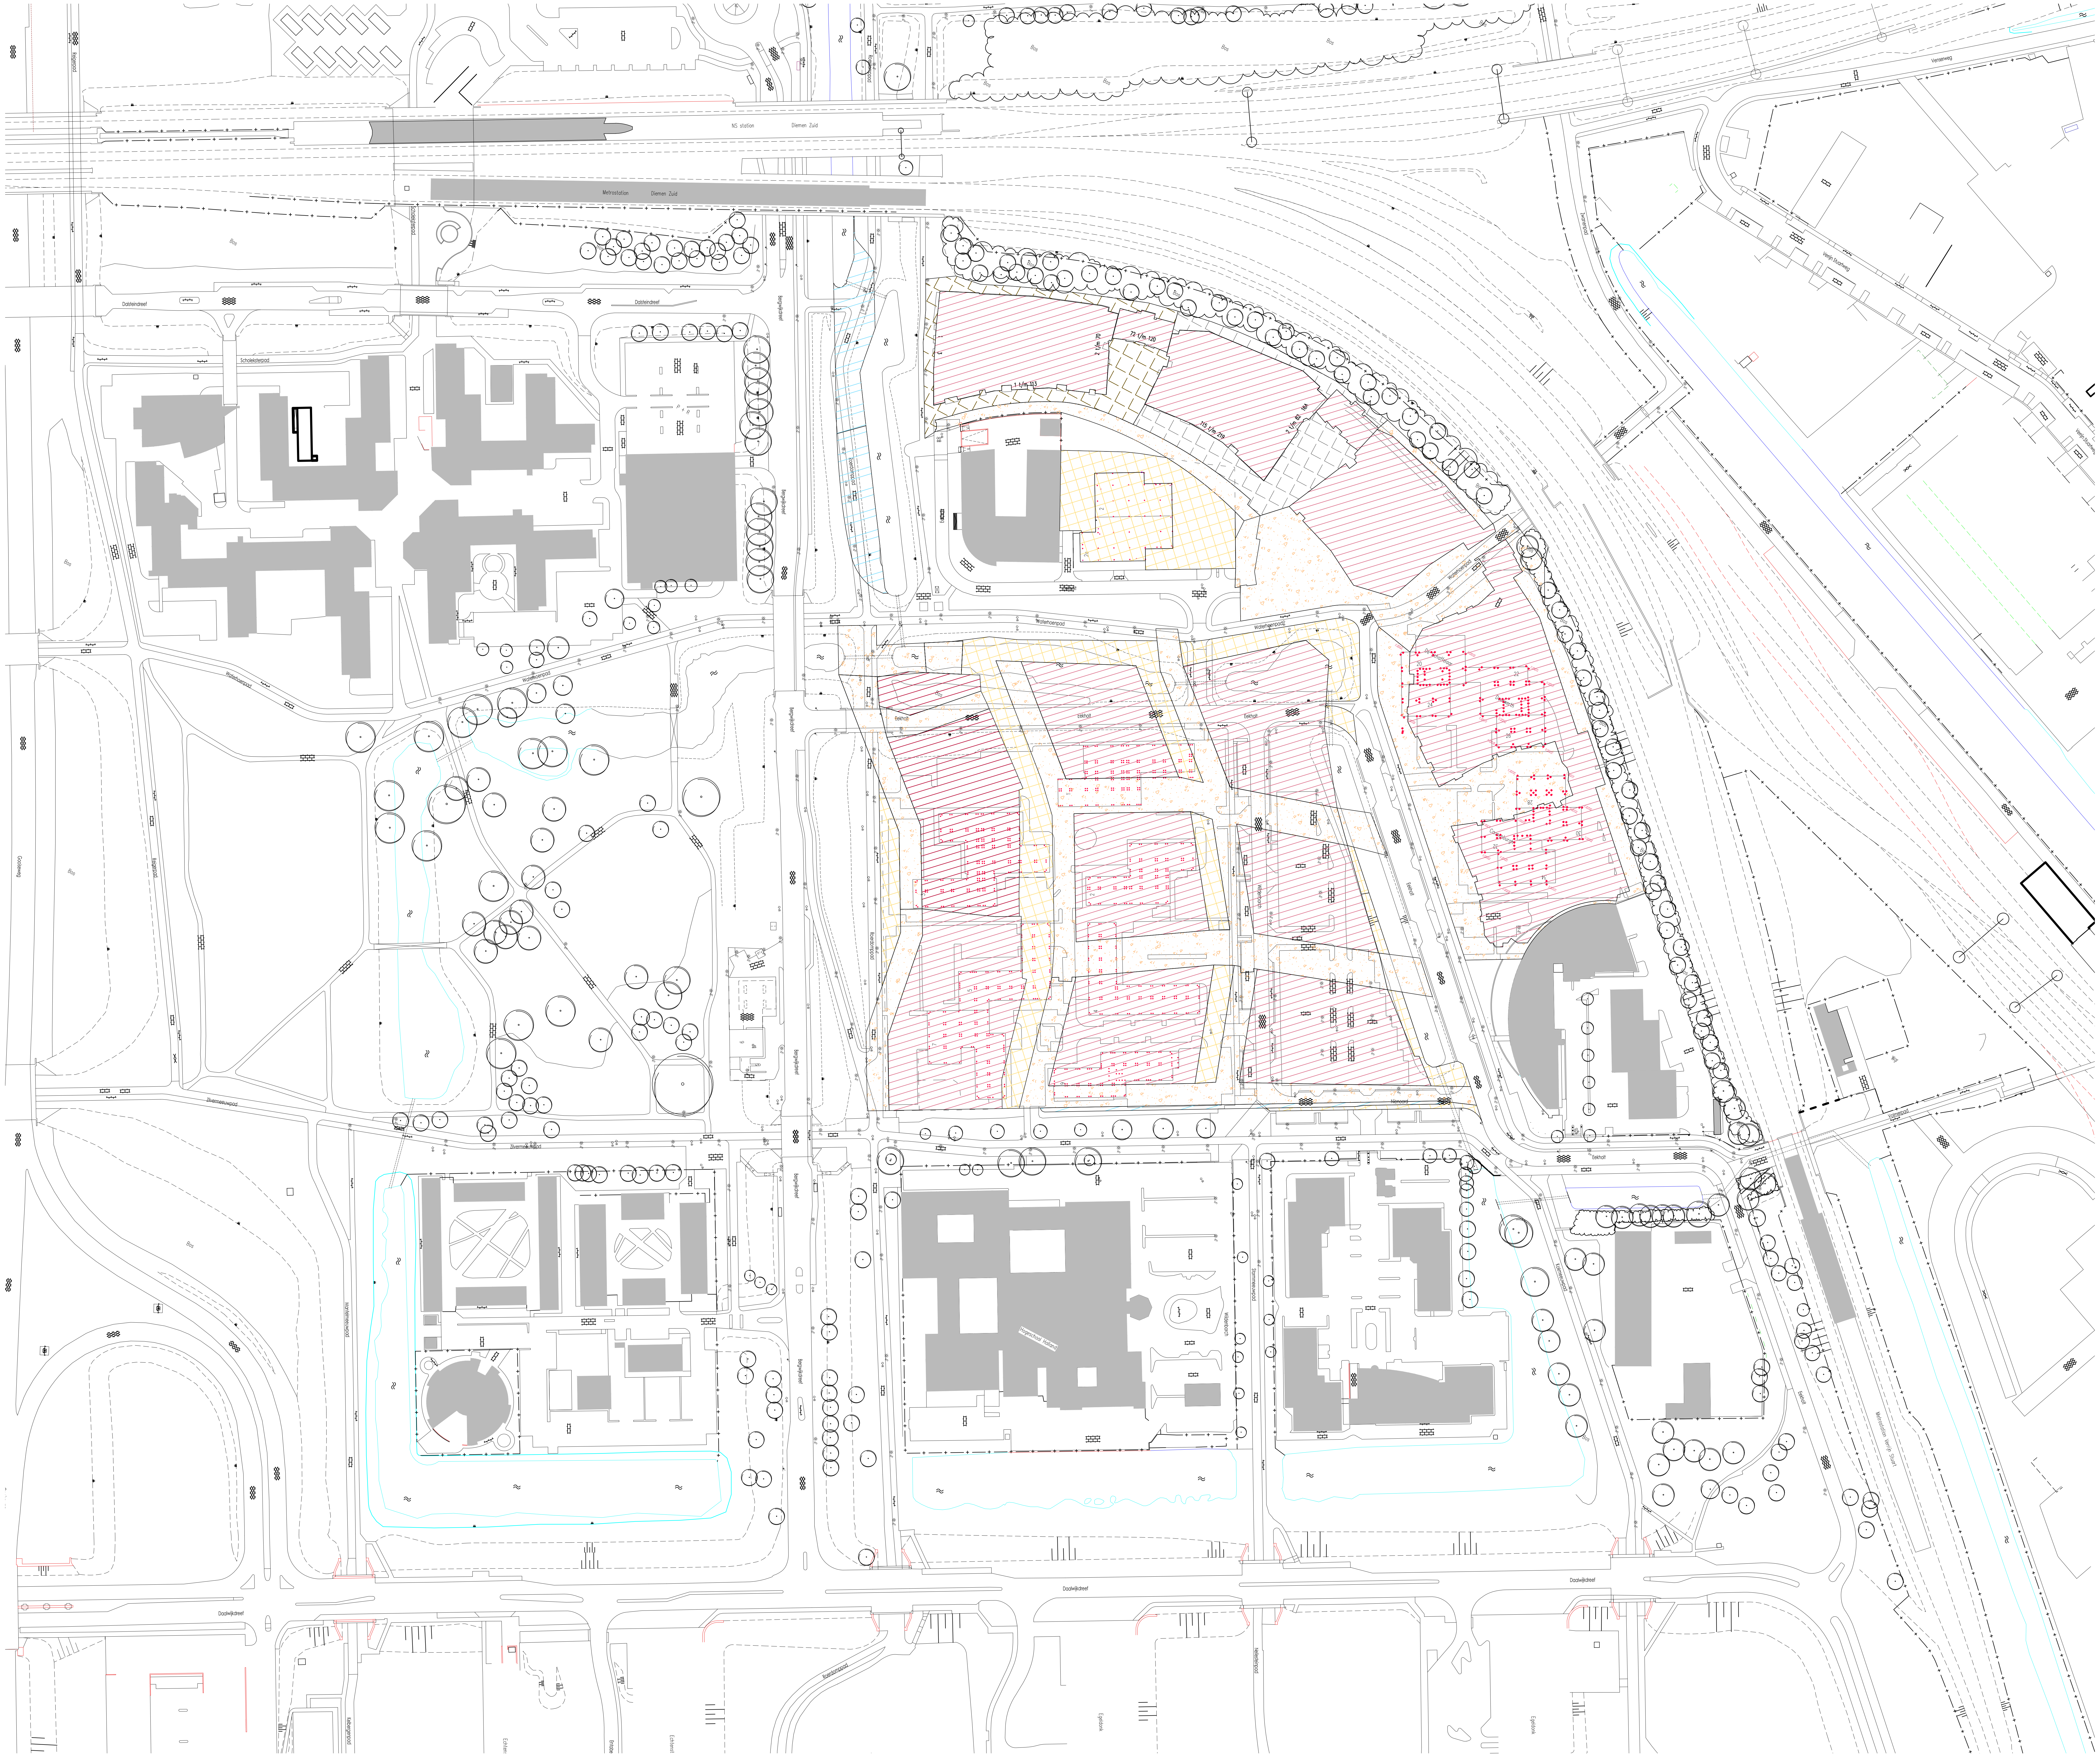

Legenda

━ ━ · · ━	werkgrens
▨	bebouwing - bestaand (verhard)
▨	bebouwing - uitbreiding (verhard)
▦	open terrein / braakliggend - bestaand (onverhard)
▦	open terrein / braakliggend - uitbreiding (onverhard)
⛶	verharding - bestaand (verhard - open)
⛶	verharding - uitbreiding (verhard - open)
▦	verharding - bestaand (verhard)
▦	verharding - uitbreiding (verhard)
▨	verharding - elementen (verhard)
▧	groen - bestaand
▧	groen - uitbreiding
▨	water - bestaand
▨	water - uitbreiding
▦	bruggen

N

Ontwerp :
* bouwblokken : diverse bouwkundige architecten i.o.v. Bergwijkstadspark en Snippe Binnenstad
* buitenruimte, terreininrichting door Karres en Brands

Ondergrond :
* G.B.K.N / B.G.T. aangeleverd door gemeente Diemen
* Luchtfoto aangeleverd door gemeente Diemen

Werkzaamheden
aanvang: 01-okt-2017 oplevering: 01-jun-2019

*woningbouw blok 23 en toren 23
*aanleg bouwweg toren 23

..	..		..	..
datum	nr.	wijziging	getek.	gez.

Bergwijkstadspark BV

Nieuwbouw locatie Holland Park
Diemen

Waterbalans / Waterbank
Fase12 - woningbouw blok 23 en toren 23

projectnr. : 5266
tekeningnr. : 5266 - 01
blad : 15 van 24
schaal : 1:1000

datum : 31 augustus 2016
afmeting in mm : 1189 x 841
tekenaar : lsr
projectleider : jgt

filenaam : 5266-5010_do_waterb_ontw-tot.dwg
gecontroleerd :
behorende bij :

De Dieze 34A
8253 PS Dronten
t. 0321-385330 / f. 0321-385339
info@attis-advies.nl

Definitief Ontwerp
Voorstel

Attis
Adviesbureau voor ruimtelijke inrichting en techniek

CONCEPT

canon_ipf785 kleur.ctb

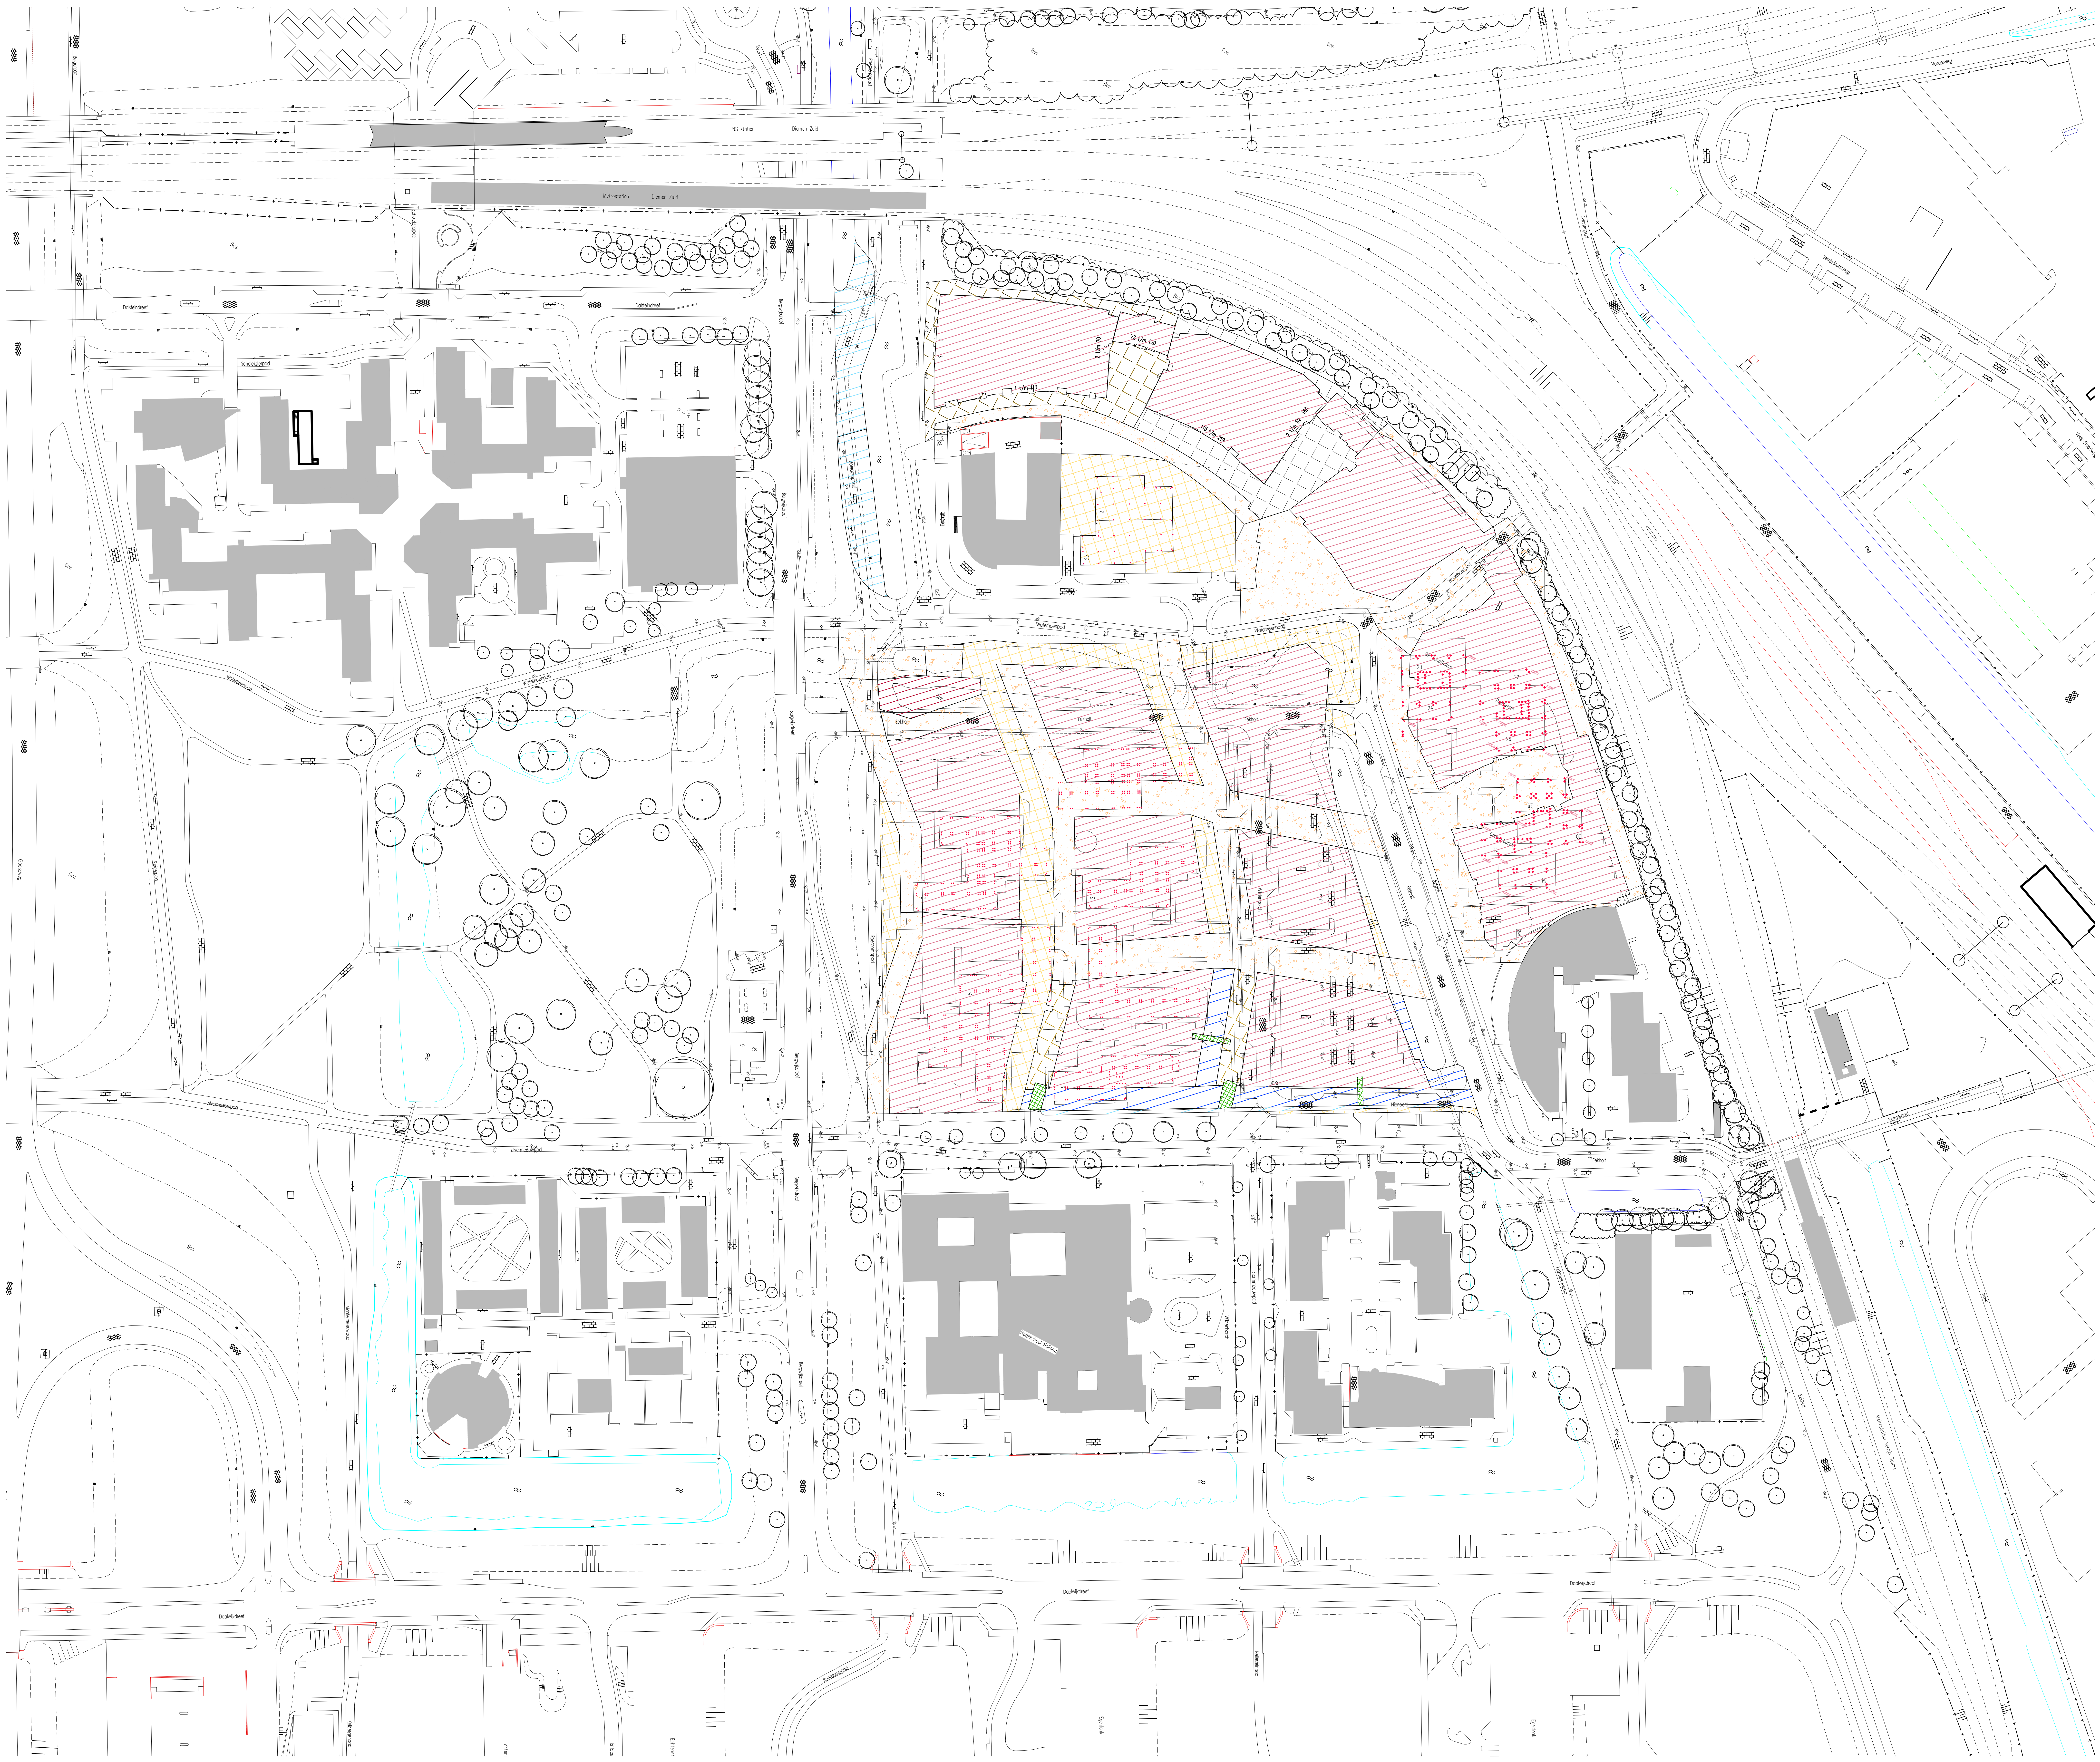

Legenda

▬ ▪ ▪ ▬	werkgrens
▨	bebouwing - bestaand (verhard)
▨	bebouwing - uitbreiding (verhard)
▩	open terrein / braakliggend - bestaand (onverhard)
▩	open terrein / braakliggend - uitbreiding (onverhard)
⁘	verharding - bestaand (verhard - open)
⁘	verharding - uitbreiding (verhard - open)
▦	verharding - bestaand (verhard)
▦	verharding - uitbreiding (verhard)
▨	verharding - elementen (verhard)
▧	groen - bestaand
▧	groen - uitbreiding
▨	water - bestaand
▨	water - uitbreiding
▩	bruggen

Ontwerp :
* bouwblokken : diverse bouwkundige architecten i.o.v. Bergwijkstadspark en Snippe Binnenstad
* buitenruimte, terreininrichting door Karres en Brands

Ondergrond :
* G.B.K.N / B.G.T. aangeleverd door gemeente Diemen
* Luchtfoto aangeleverd door gemeente Diemen

Werkzaamheden
aanvang: 01-dec-2017 oplevering: 01-feb-2018

*ontgraving watergang blok 16 + 21
*aanleg bruggen blok 16 + 21
*aanleg elementverharding blok 16 + 21

datum	nr.	wijziging	getek.	gez.
..	..		..	..

Bergwijkstadspark BV

Nieuwbouw locatie Holland Park
Diemen

Waterbalans / Waterbank
Fase13 ontgraving watergang en terreininrichting blok 16 + 21

projectnr. : 5266
tekeningnr. : 5266 - 01
blad : 16 van 24
schaal : 1:1000

datum : 31 augustus 2016
afmeting in mm : 1189 x 841
tekenaar : lsr
projectleider : jgt

filenaam : 5266-5010_do_waterb_ontw-tot.dwg
gecontroleerd :
behorende bij :

De Dieze 34A
8253 PS Dronten
t. 0321-385330 / f. 0321-385339
info@attis-advies.nl

Definitief Ontwerp
Voorstel

Attis
Adviesbureau voor ruimtelijke inrichting en techniek

CONCEPT

canon_ipf785 kleur.ctb

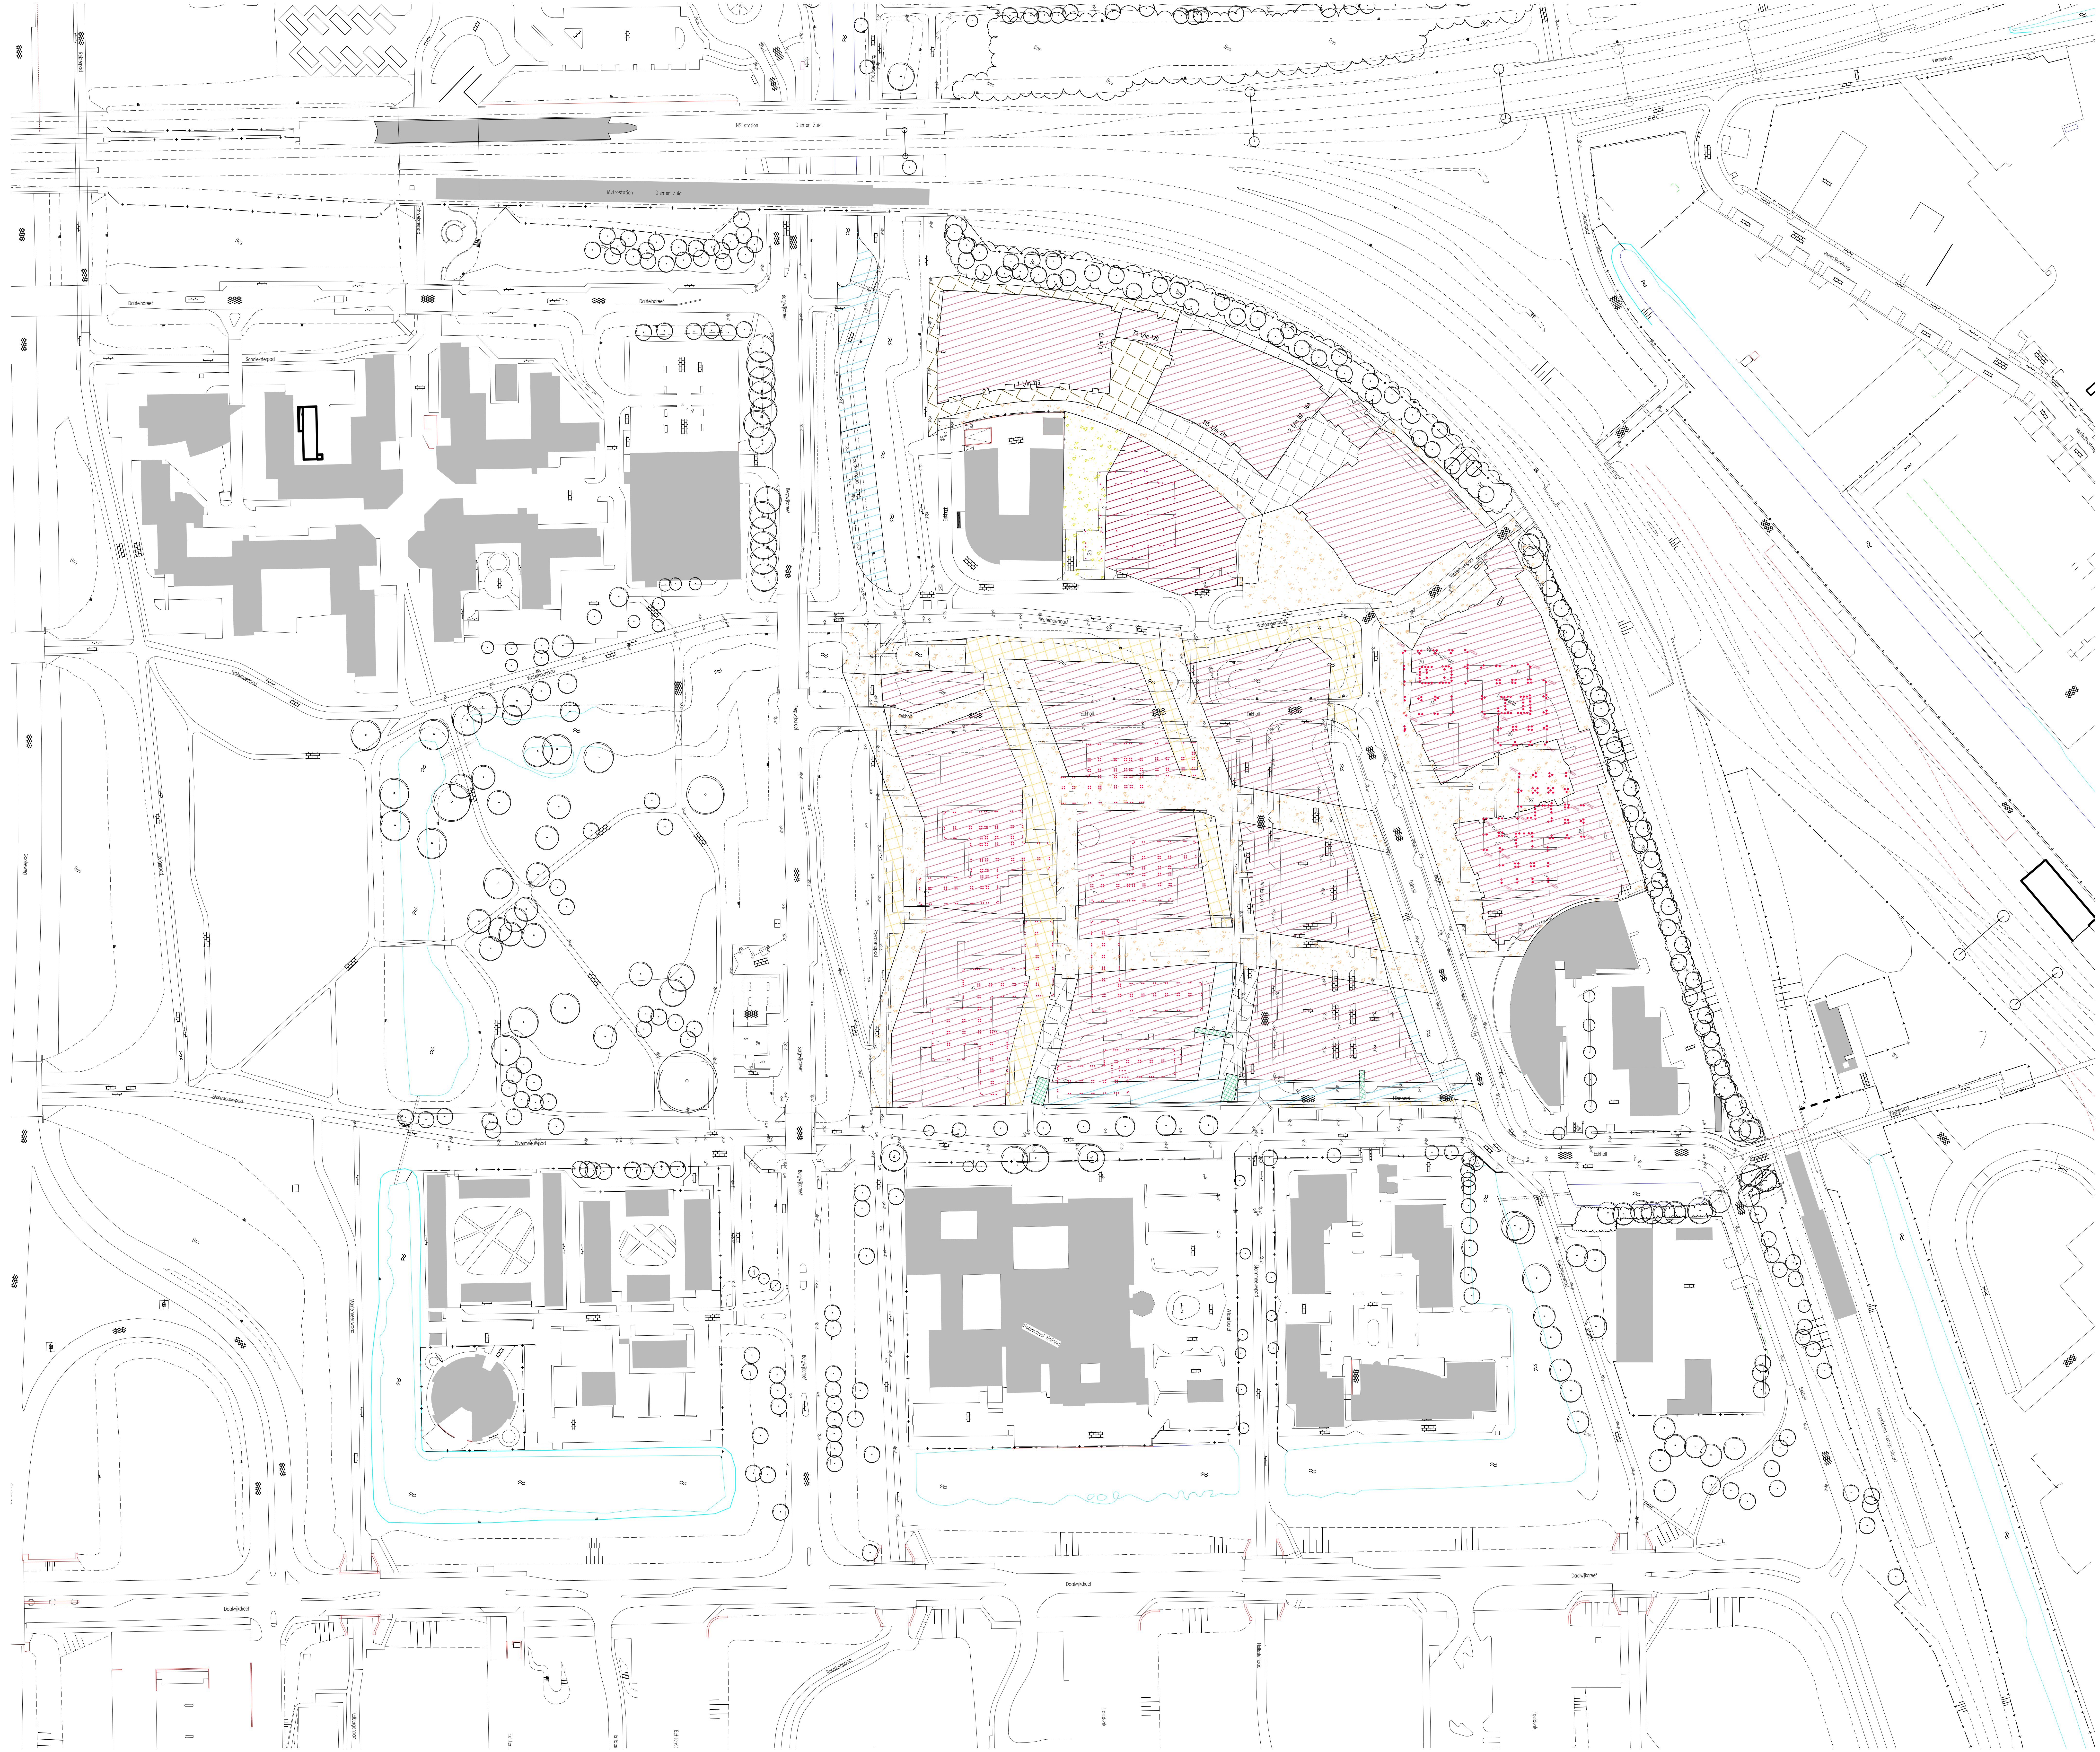

Legenda

▬ ▪ ▪ ▬	werkgrens
▨	bebouwing - bestaand (verhard)
▨	bebouwing - uitbreiding (verhard)
▨	open terrein / braakliggend - bestaand (onverhard)
▨	open terrein / braakliggend - uitbreiding (onverhard)
▨	verharding - bestaand (verhard - open)
▨	verharding - uitbreiding (verhard - open)
▨	verharding - bestaand (verhard)
▨	verharding - uitbreiding (verhard)
▨	verharding - elementen (verhard)
▨	groen - bestaand
▨	groen - uitbreiding
▨	water - bestaand
▨	water - uitbreiding
▨	bruggen

Ontwerp :
* bouwblokken : diverse bouwkundige architecten i.o.v. Bergwijkstadspark en Snippe Binnenstad
* buitenruimte, terreininrichting door Karres en Brands

Ondergrond :
* G.B.K.N / B.G.T. aangeleverd door gemeente Diemen
* Luchtfoto aangeleverd door gemeente Diemen

Werkzaamheden
aanvang: 01-jan-2018 oplevering: 01-jun-2019

*woningbouw blok 5
*aanleg bouwweg blok 5

..	..		..	..
datum	nr.	wijziging	getek.	gez.

Bergwijkstadspark BV

Nieuwbouw locatie Holland Park
Diemen

Waterbalans / Waterbank
Fase14 - woningbouw blok 5

projectnr. : 5266
tekeningnr. : 5266 - 01
blad : 17 van 24
schaal : 1:1000

datum : 31 augustus 2016
afmeting in mm : 1189 x 841
tekenaar : lsr
projectleider : jgt

filenaam : 5266-5010_do_waterb_ontw-tot.dwg
gecontroleerd :
behorende bij :

De Dieze 34A
8253 PS Dronten
t. 0321-385330 / f. 0321-385339
info@attis-advies.nl

Definitief Ontwerp
Voorstel

Attis
Adviesbureau voor ruimtelijke inrichting en techniek

CONCEPT

canon_ipf785 kleur.ctb

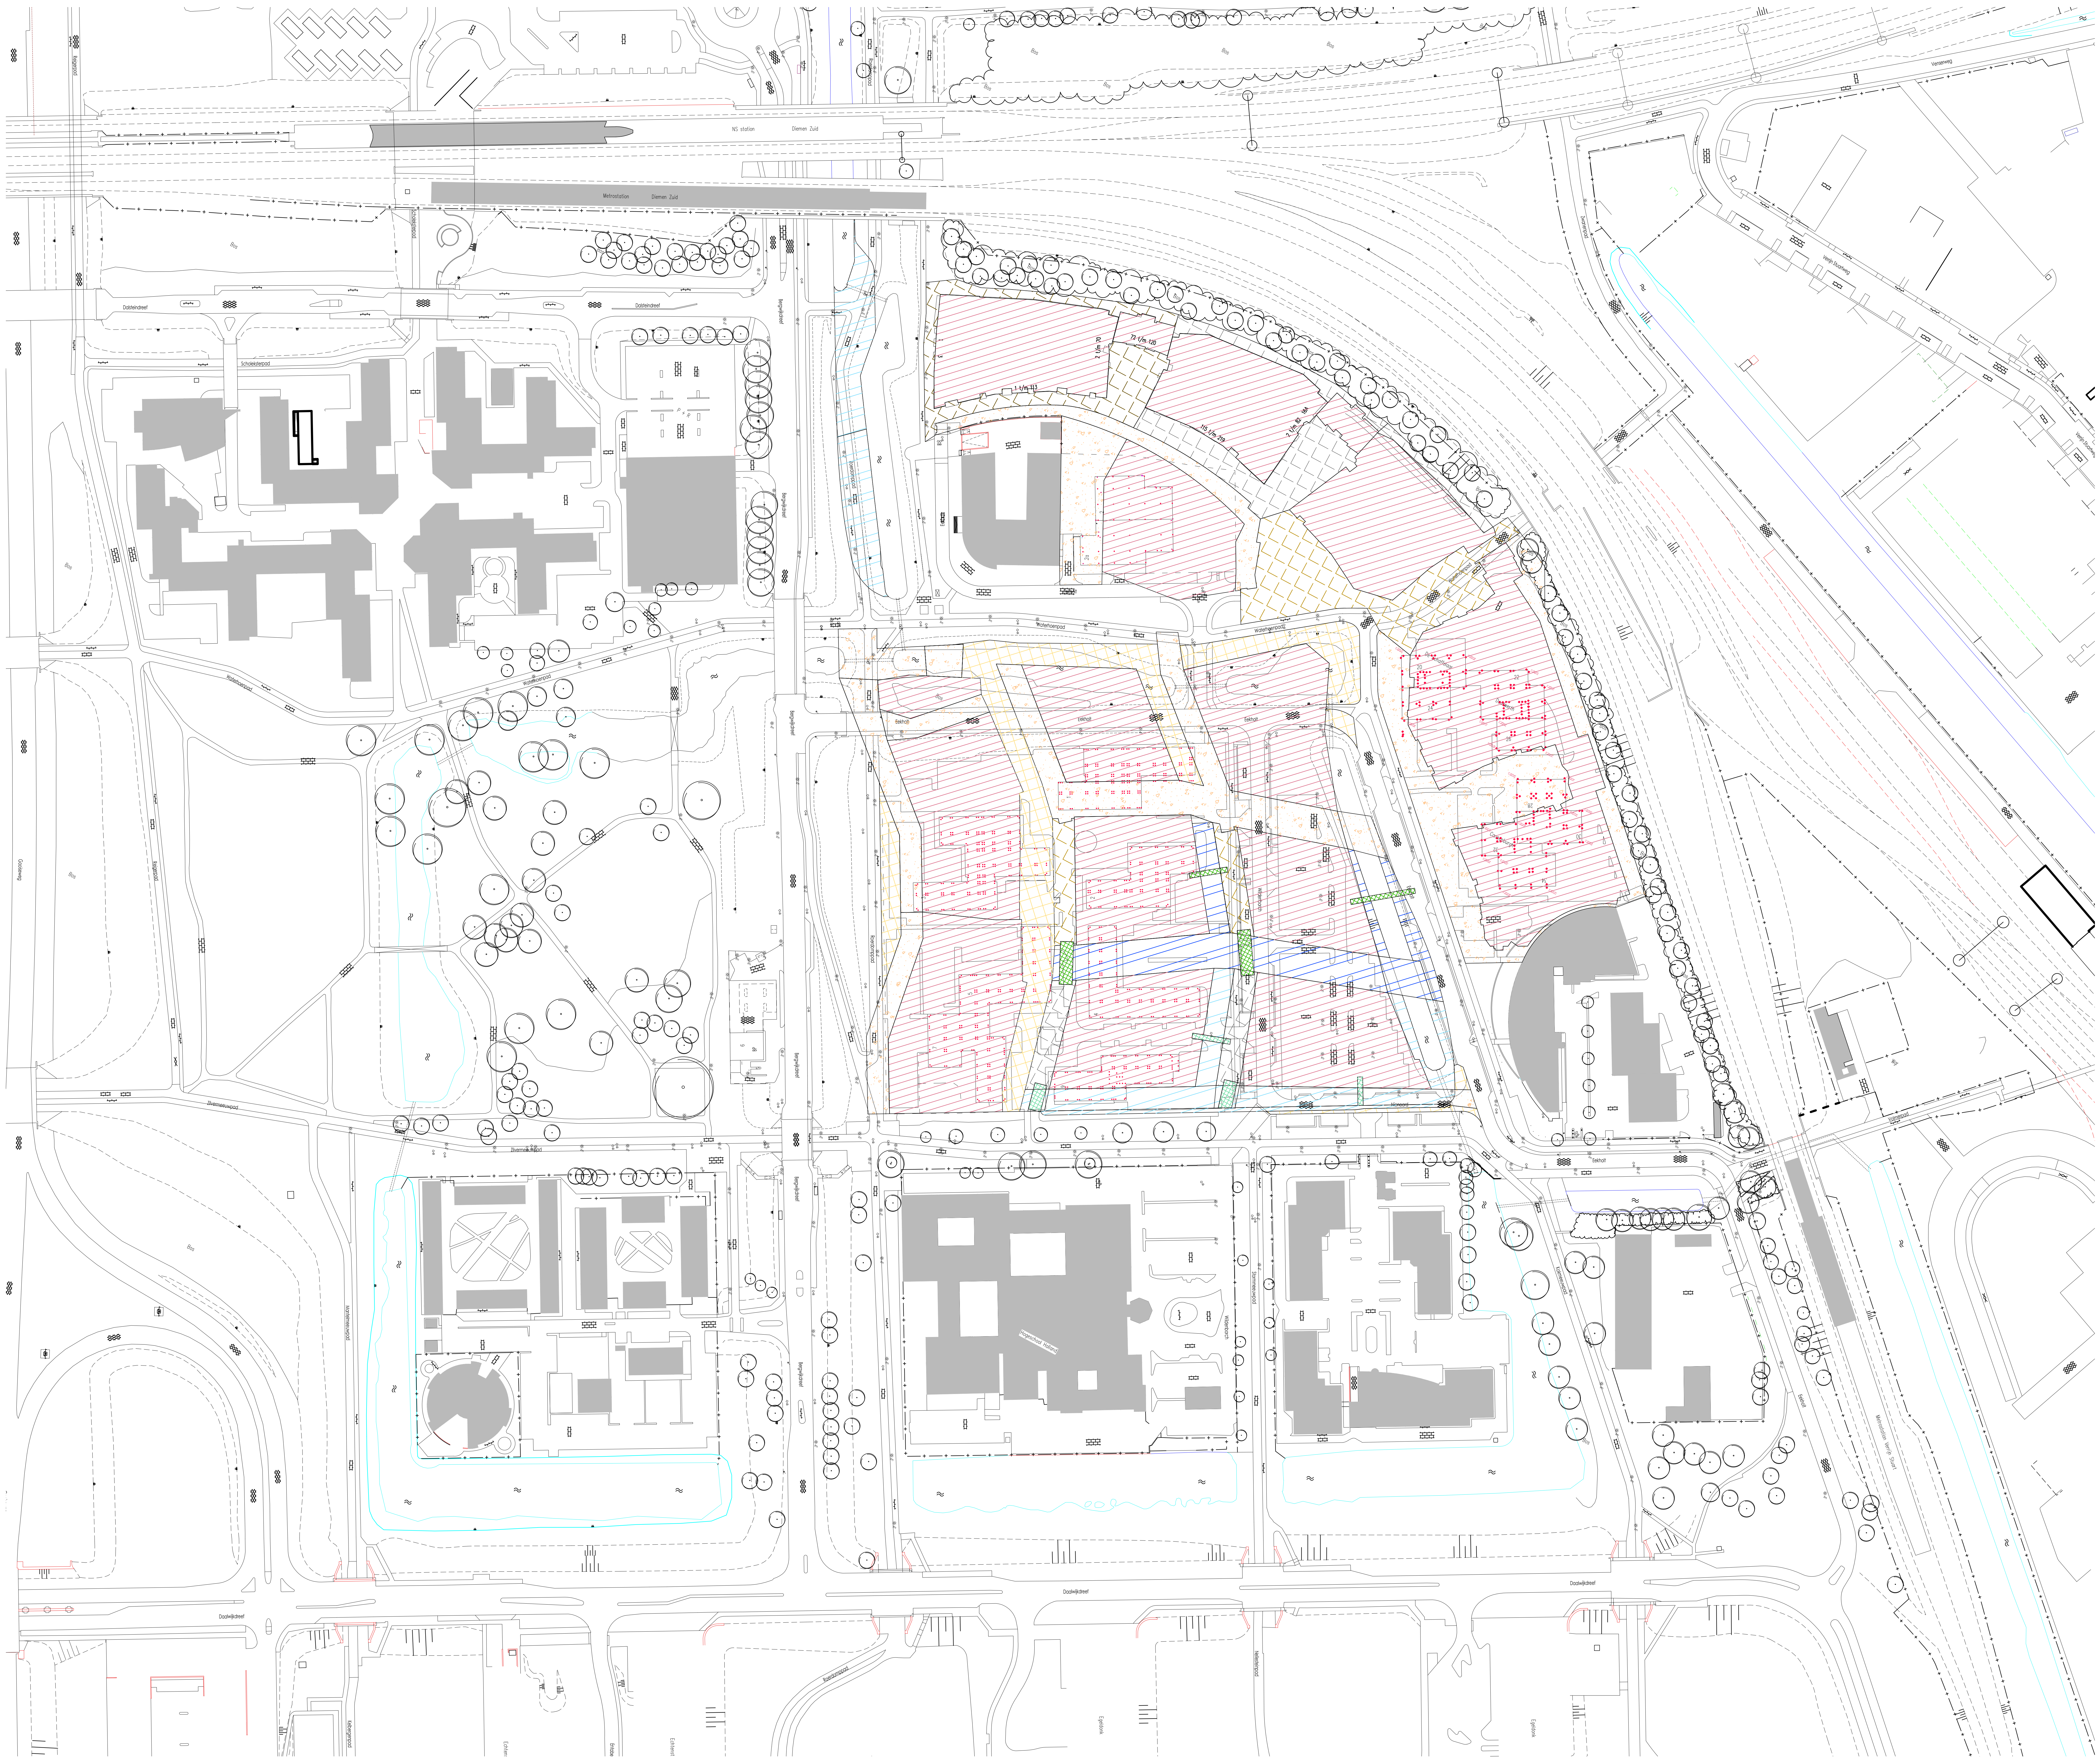

Legenda

━ ▪ ▪ ━	werkgrens
▨	bebouwing - bestaand (verhard)
▨	bebouwing - uitbreiding (verhard)
▦	open terrein / braakliggend - bestaand (onverhard)
▦	open terrein / braakliggend - uitbreiding (onverhard)
░	verharding - bestaand (verhard - open)
░	verharding - uitbreiding (verhard - open)
▦	verharding - bestaand (verhard)
▦	verharding - uitbreiding (verhard)
▨	verharding - elementen (verhard)
▨	groen - bestaand
▨	groen - uitbreiding
▨	water - bestaand
▨	water - uitbreiding
▦	bruggen

N

Ontwerp :

* bouwblokken : diverse bouwkundige architecten i.o.v. Bergwijkstadspark en Snippe Binnenstad
* buitenruimte, terreininrichting door Karres en Brands

Ondergrond :

* G.B.K.N / B.G.T. aangeleverd door gemeente Diemen
* Luchtfoto aangeleverd door gemeente Diemen

Werkzaamheden

aanvang: 01-feb-2018 oplevering: 01-apr-2018

*ontgraven watergang blok 20 + 17
*aanleg elementverharding blok 20 + 17
*aanleg bruggen blok 20 +17

..	..		..	..
datum	nr.	wijziging	getek.	gez.

Bergwijkstadspark BV

Nieuwbouw locatie Holland Park
Diemen

Waterbalans / Waterbank
Fase15 - ontgraving watergang en terreininrichting blok 17 + 18 + 3 + 2

projectnr. : 5266
tekeningnr. : 5266 - 01
blad : 18 van 24
schaal : 1:1000

datum : 31 augustus 2016
afmeting in mm : 1189 x 841
tekenaar : lsr
projectleider : jgt

filenaam : 5266-5010_do_waterb_ontw-tot.dwg
gecontroleerd :
behorende bij :

De Dieze 34A
8253 PS Dronten
t. 0321-385330 / f. 0321-385339
info@attis-advies.nl

Definitief Ontwerp
Voorstel

Attis
Adviesbureau voor ruimtelijke inrichting en techniek

CONCEPT

canon_ipf785 kleur.ctb

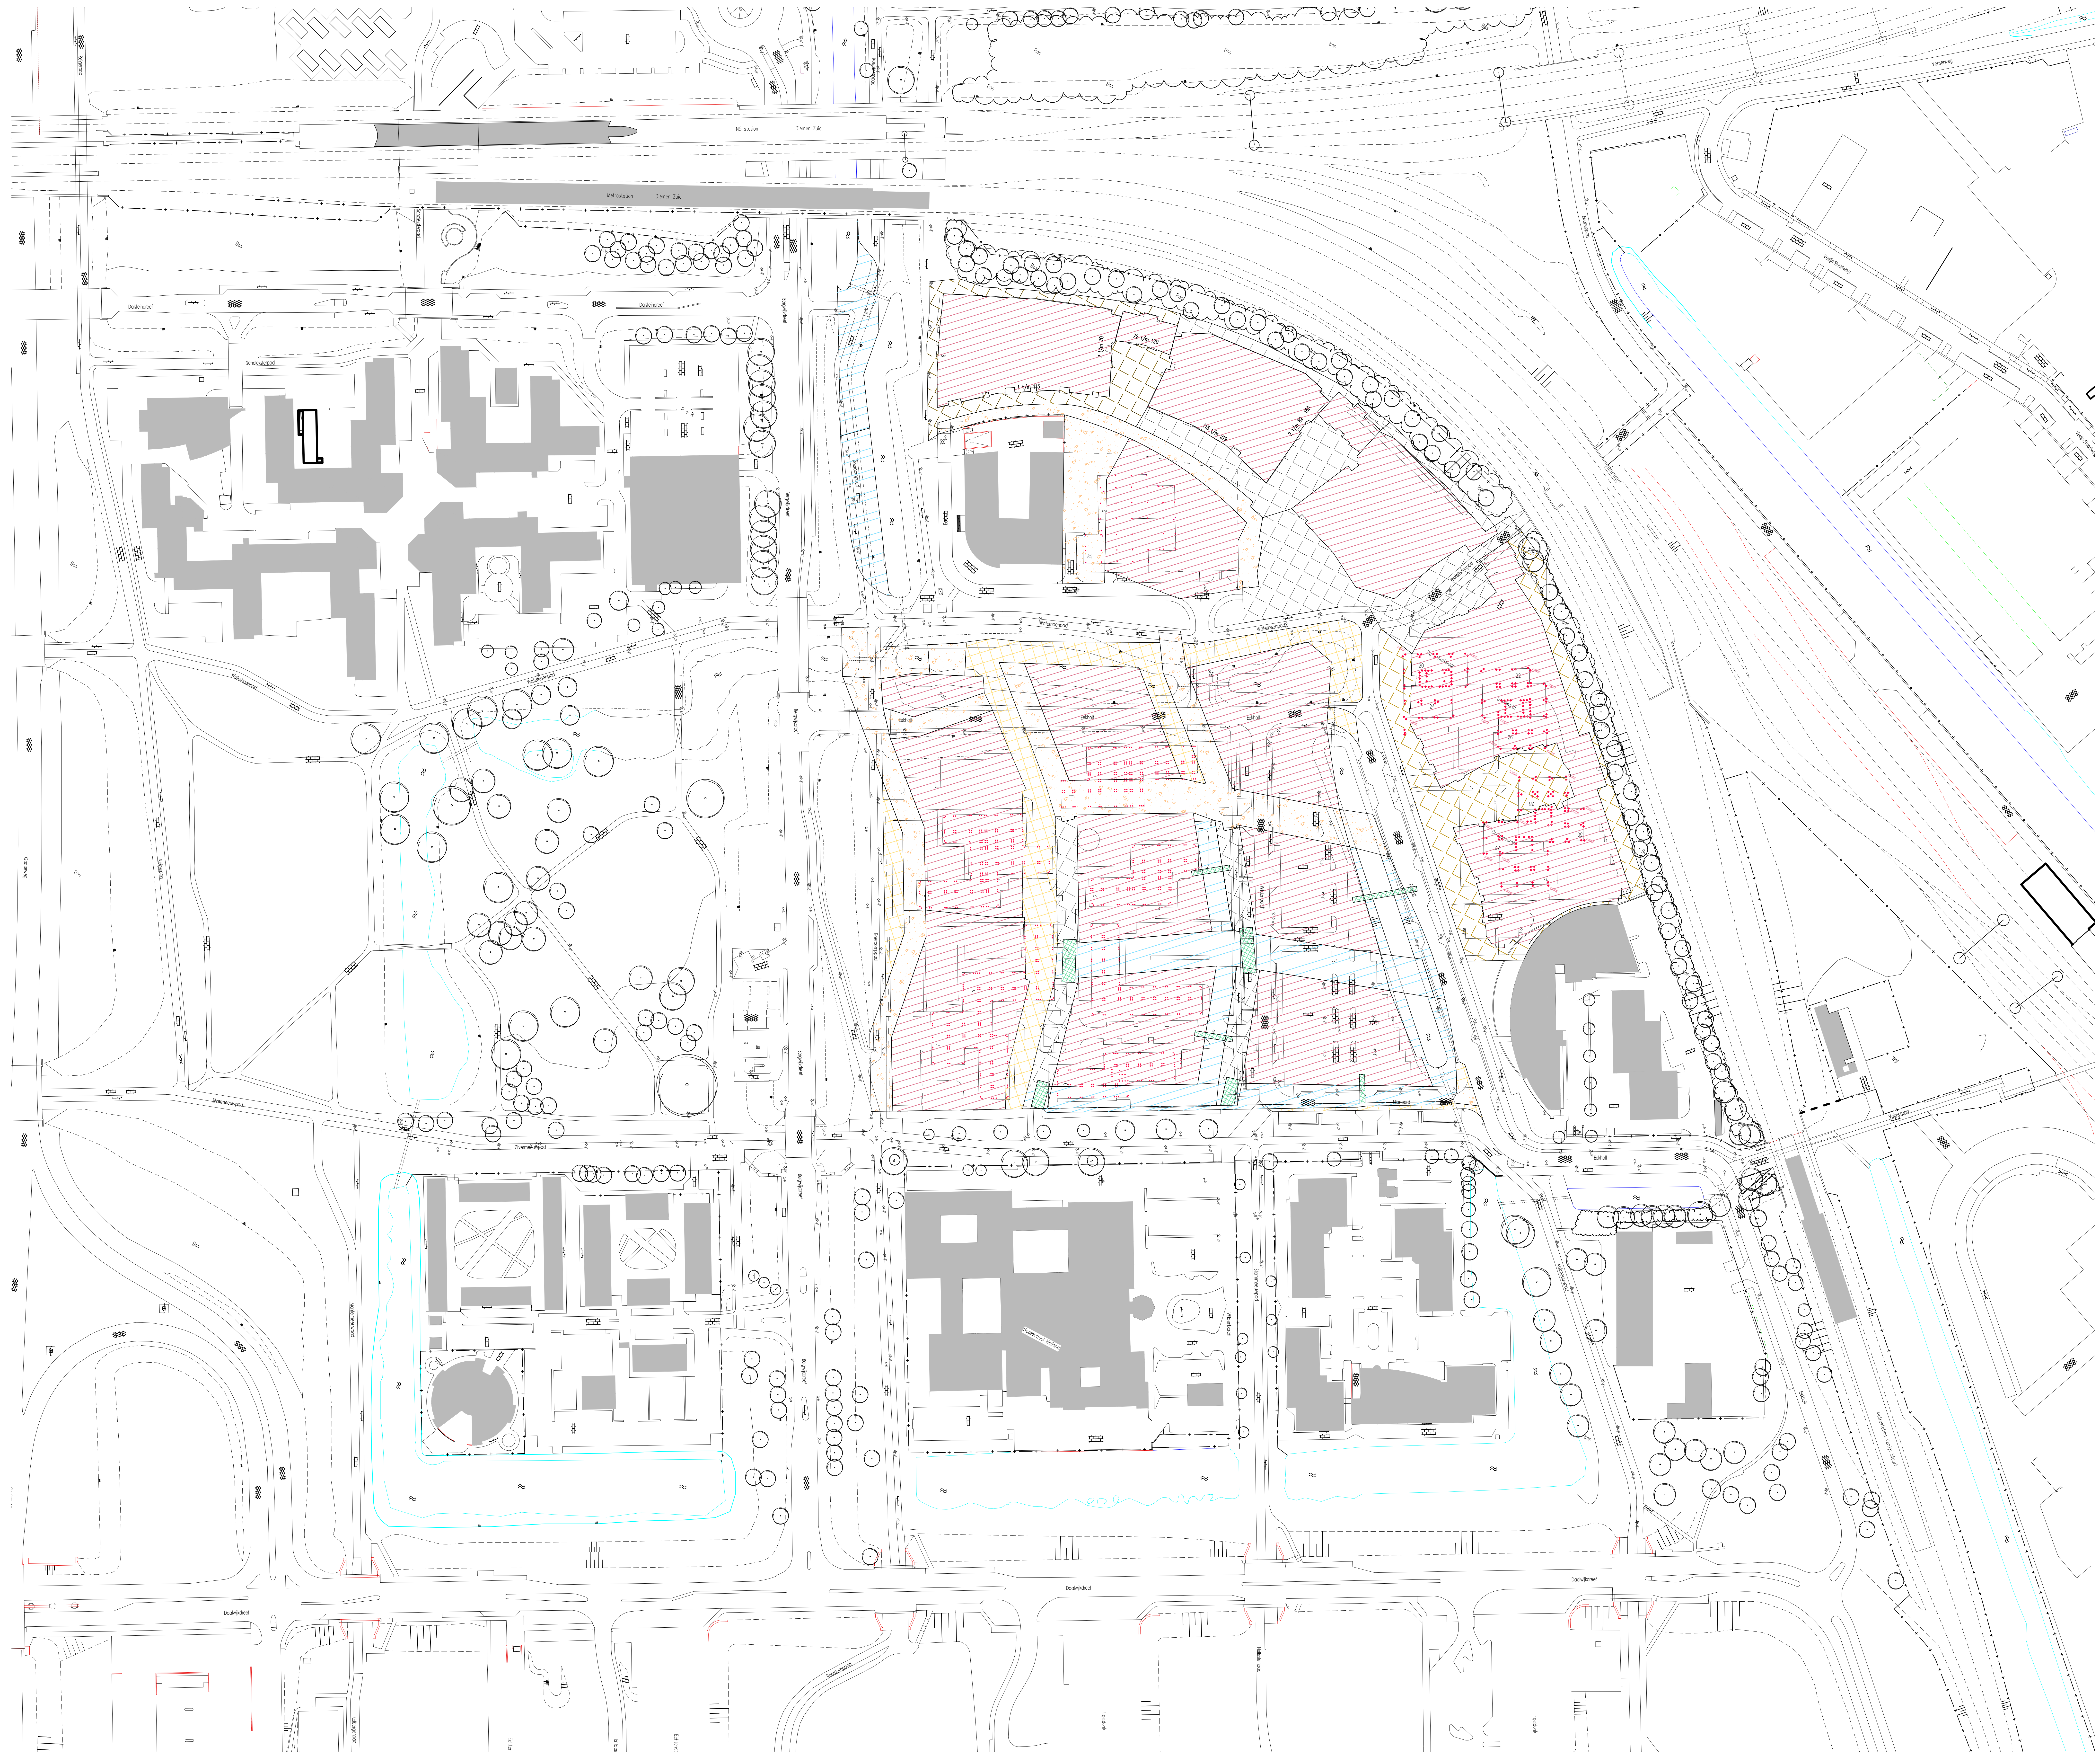

Legenda

▬ · · ▬	werkgrens
▨	bebouwing - bestaand (verhard)
▨	bebouwing - uitbreiding (verhard)
▩	open terrein / braakliggend - bestaand (onverhard)
▩	open terrein / braakliggend - uitbreiding (onverhard)
░	verharding - bestaand (verhard - open)
░	verharding - uitbreiding (verhard - open)
▦	verharding - bestaand (verhard)
▦	verharding - uitbreiding (verhard)
▨	verharding - elementen (verhard)
▧	groen - bestaand
▧	groen - uitbreiding
▨	water - bestaand
▨	water - uitbreiding
▩	bruggen

Ontwerp :

* bouwblokken : diverse bouwkundige architecten i.o.v. Bergwijkstadspark en Snippe Binnenstad
* buitenruimte, terreininrichting door Karres en Brands

Ondergrond :

* G.B.K.N / B.G.T. aangeleverd door gemeente Diemen
* Luchtfoto aangeleverd door gemeente Diemen

Werkzaamheden

aanvang: 01-apr-2018 oplevering: 01-jun-2018

*aanleg elementverharding blok 6 + 7 en toren 3 + 4

..	..		..	..
datum	nr.	wijziging	getek.	gez.

Bergwijkstadspark BV

Nieuwbouw locatie Holland Park
Diemen

Waterbalans / Waterbank
Fase16 - terreininrichting blok 6 + 7 en toren 3 + 4

projectnr. : 5266
tekeningnr. : 5266 - 01
blad : 19 van 24
schaal : 1:1000

datum : 31 augustus 2016
afmeting in mm : 1189 x 841
tekenaar : lsr
projectleider : jgt

filenaam : 5266-5010_do_waterb_ontw-tot.dwg
gecontroleerd :
behorende bij :

De Dieze 34A
8253 PS Dronten
t. 0321-385330 / f. 0321-385339
info@attis-advies.nl

Definitief Ontwerp
Voorstel

Attis
Adviesbureau voor ruimtelijke inrichting en techniek

CONCEPT

canon_ipf785 kleur.ctb

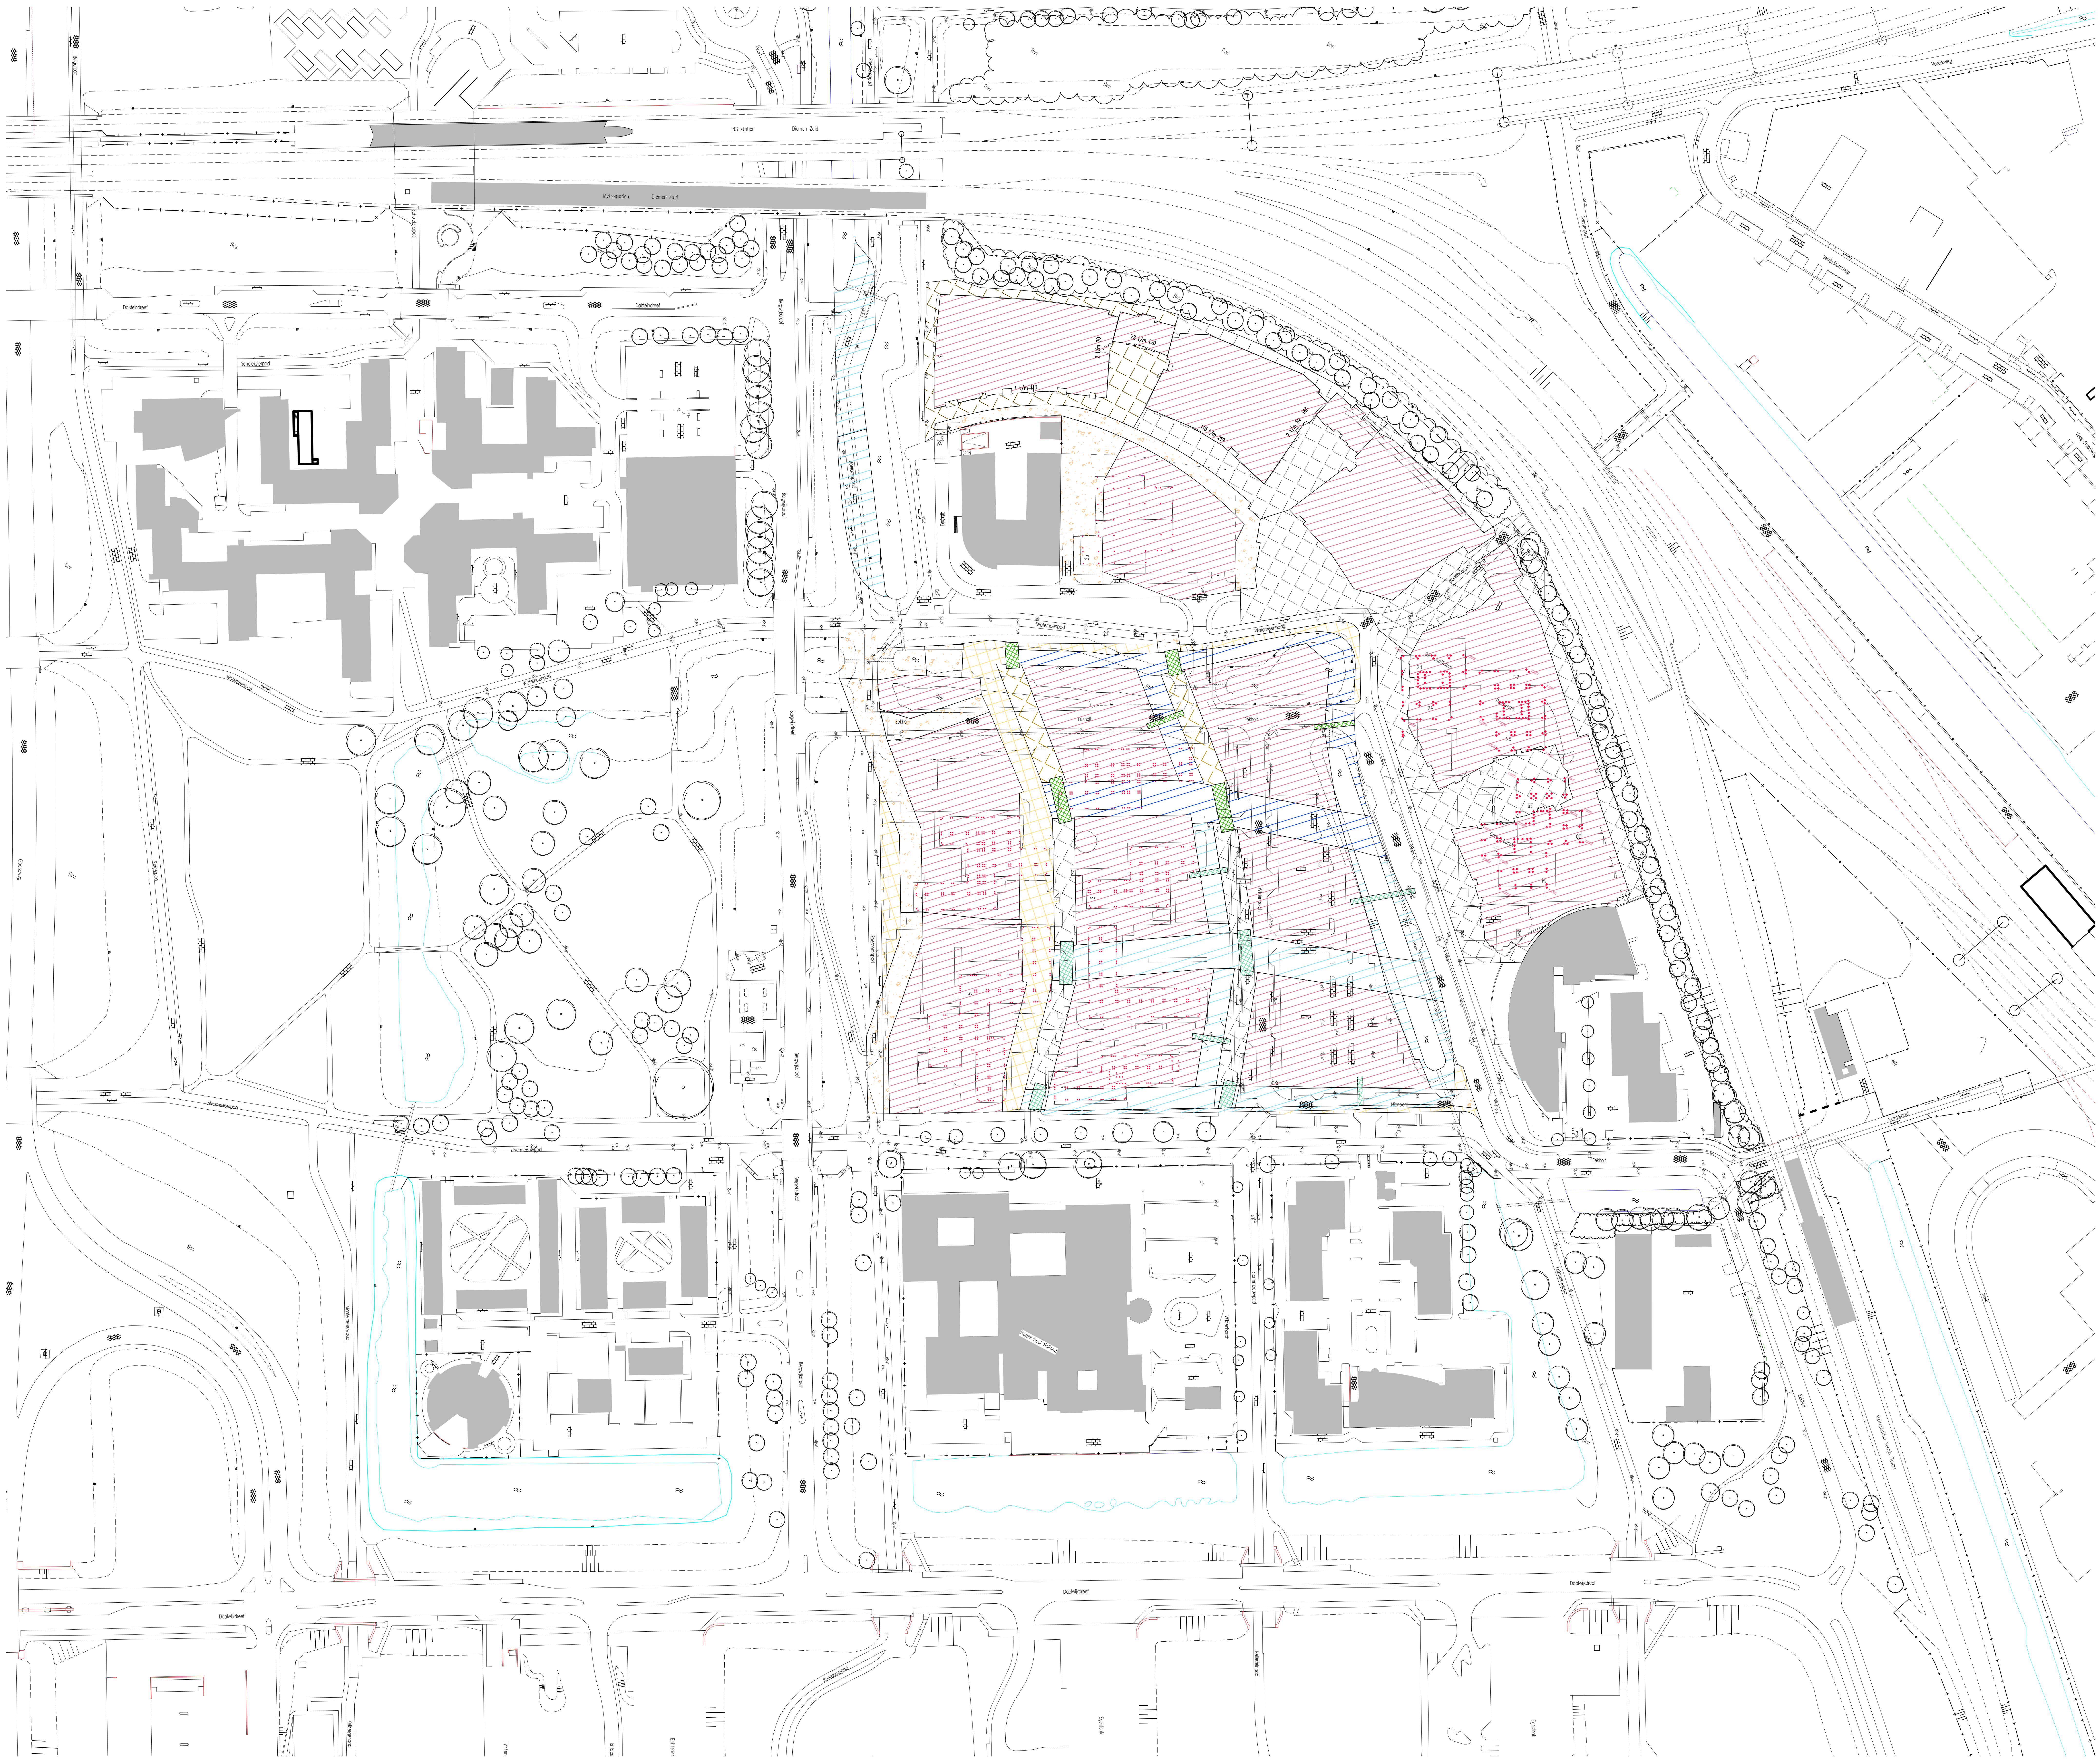

Legenda

▬ · · ▬	werkgrens
▨	bebouwing - bestaand (verhard)
▨	bebouwing - uitbreiding (verhard)
▨	open terrein / braakliggend - bestaand (onverhard)
▨	open terrein / braakliggend - uitbreiding (onverhard)
▨	verharding - bestaand (verhard - open)
▨	verharding - uitbreiding (verhard - open)
▨	verharding - bestaand (verhard)
▨	verharding - uitbreiding (verhard)
▨	verharding - elementen (verhard)
▨	groen - bestaand
▨	groen - uitbreiding
▨	water - bestaand
▨	water - uitbreiding
▨	bruggen

Ontwerp :

* bouwblokken : diverse bouwkundige architecten i.o.v. Bergwijkstadspark en Snippe Binnenstad
* buitenruimte, terreininrichting door Karres en Brands

Ondergrond :

* G.B.K.N / B.G.T. aangeleverd door gemeente Diemen
* Luchtfoto aangeleverd door gemeente Diemen

Werkzaamheden

aanvang: 01-aug-2018 oplevering: 01-okt-2018

*ontgraving watergang blok 18 +19
*aanleg element verharding 18 + 19
*aanleg bruggen blok 18 + 19

..	..		..	..
datum	nr.	wijziging	getek.	gez.

Bergwijkstadspark BV
Nieuwbouw locatie Holland Park
Diemen
Waterbalans / Waterbank
Fase17 - ontgraving watergang en terreininrichting blok 18 + 19

projectnr. : 5266
tekeningnr. : 5266 - 01
blad : 20 van 24
schaal : 1:1000

datum : 31 augustus 2016
afmeting in mm : 1189 x 841
tekenaar : lsr
projectleider : jgt

filenaam : 5266-5010_do_waterb_ontw-tot.dwg
gecontroleerd :
behorende bij :

De Dieze 34A
8253 PS Dronten
t. 0321-385330 / f. 0321-385339
info@attis-advies.nl

Definitief Ontwerp
Voorstel

Attis
Adviesbureau voor ruimtelijke inrichting en techniek

CONCEPT

canon_ipf785 kleur.ctb

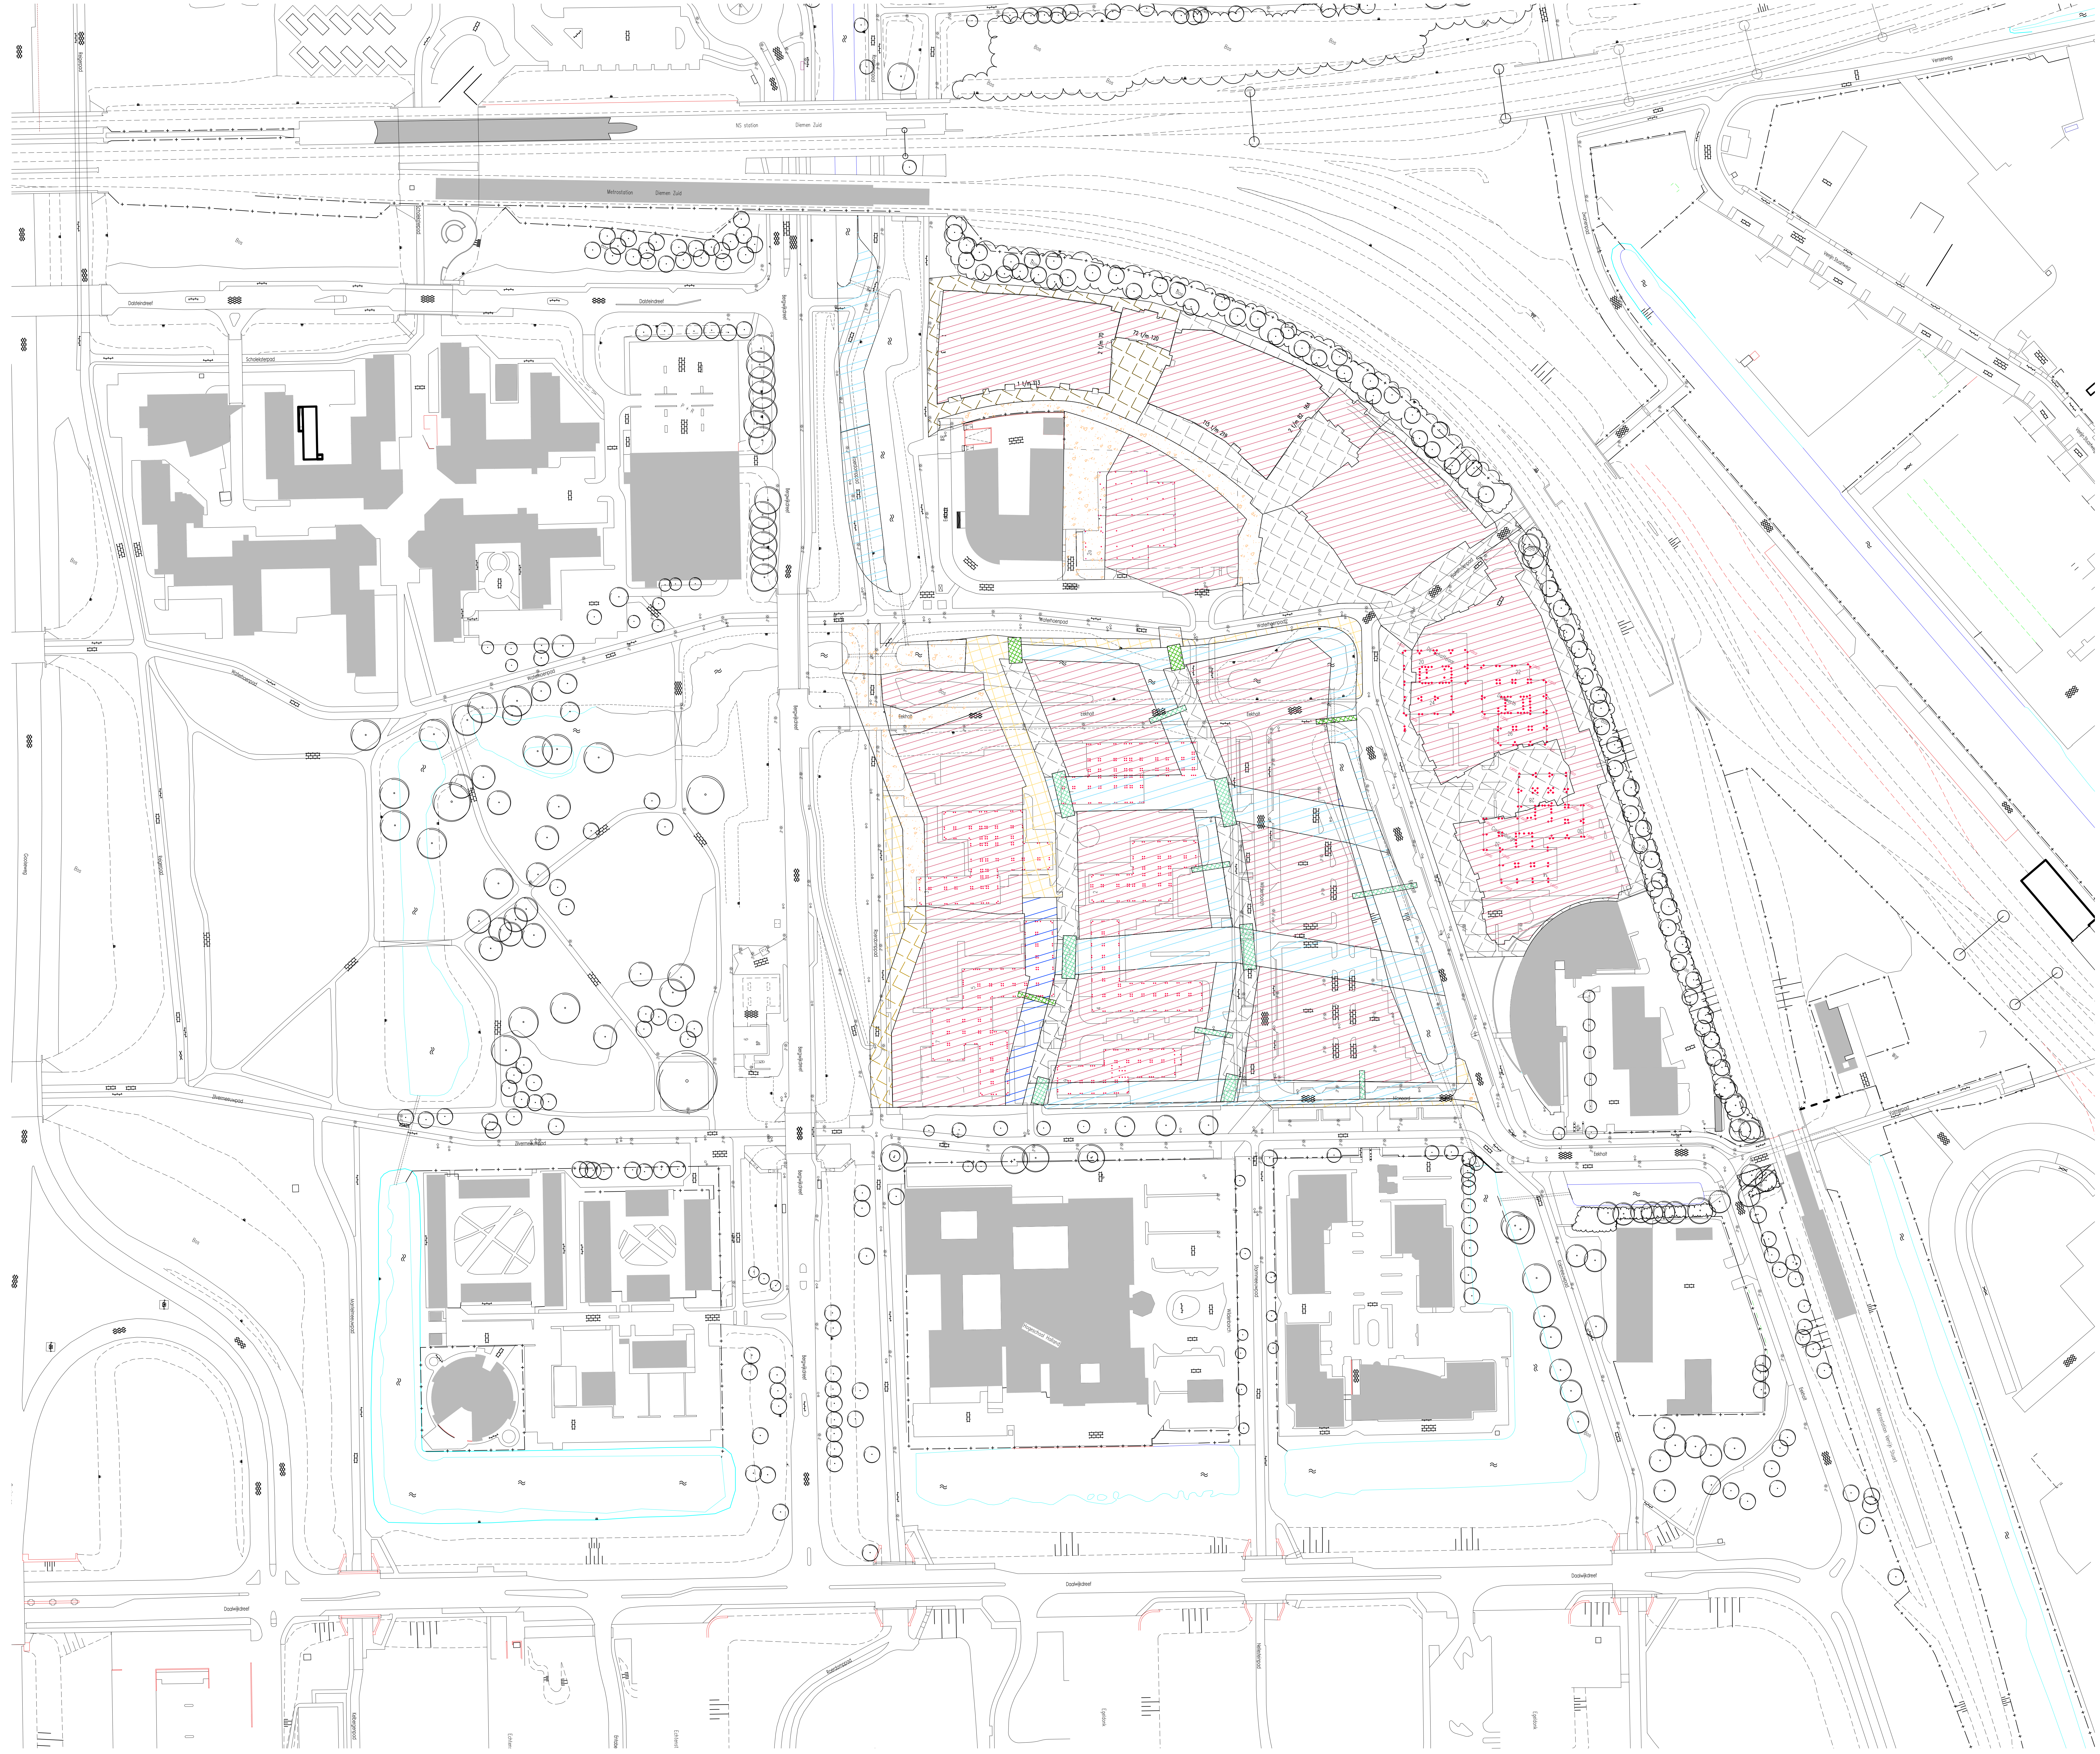

Legenda

▬	werkgrens
▨	bebouwing - bestaand (verhard)
▨	bebouwing - uitbreiding (verhard)
▨	open terrein / braakliggend - bestaand (onverhard)
▨	open terrein / braakliggend - uitbreiding (onverhard)
▨	verharding - bestaand (verhard - open)
▨	verharding - uitbreiding (verhard - open)
▨	verharding - bestaand (verhard)
▨	verharding - uitbreiding (verhard)
▨	verharding - elementen (verhard)
▨	groen - bestaand
▨	groen - uitbreiding
▨	water - bestaand
▨	water - uitbreiding
▨	bruggen

Ontwerp :
* bouwblokken : diverse bouwkundige architecten i.o.v. Bergwijkstadspark en Snippe Binnenstad
* buitenruimte, terreininrichting door Karres en Brands

Ondergrond :
* G.B.K.N / B.G.T. aangeleverd door gemeente Diemen
* Luchtfoto aangeleverd door gemeente Diemen

Werkzaamheden
aanvang: 01-apr-2019 oplevering: 01-jun-2019

*ontgraving watergang blok 22
*aanleg elementverharding blok 22
*aanleg bruggen blok 22

..	..		..	..
datum	nr.	wijziging	getek.	gez.

Bergwijkstadspark BV

Nieuwbouw locatie Holland Park
Diemen

Waterbalans / Waterbank
Fase18 - ontgraving watergang en terreininrichting blok 22

CONCEPT

projectnr. : 5266
tekeningnr. : 5266 - 01
blad : 21 van 24
schaal : 1:1000

datum : 31 augustus 2016
afmeting in mm : 1189 x 841
tekenaar : lsr
projectleider : jgt

filenaam : 5266-5010_do_waterb_ontw-tot.dwg
gecontroleerd :
behorende bij :

De Dieze 34A
8253 PS Dronten
t. 0321-385330 / f. 0321-385339
info@attis-advies.nl

Definitief Ontwerp
Voorstel

Attis
Adviesbureau voor ruimtelijke inrichting en techniek

canon_ipf785 kleur.ctb

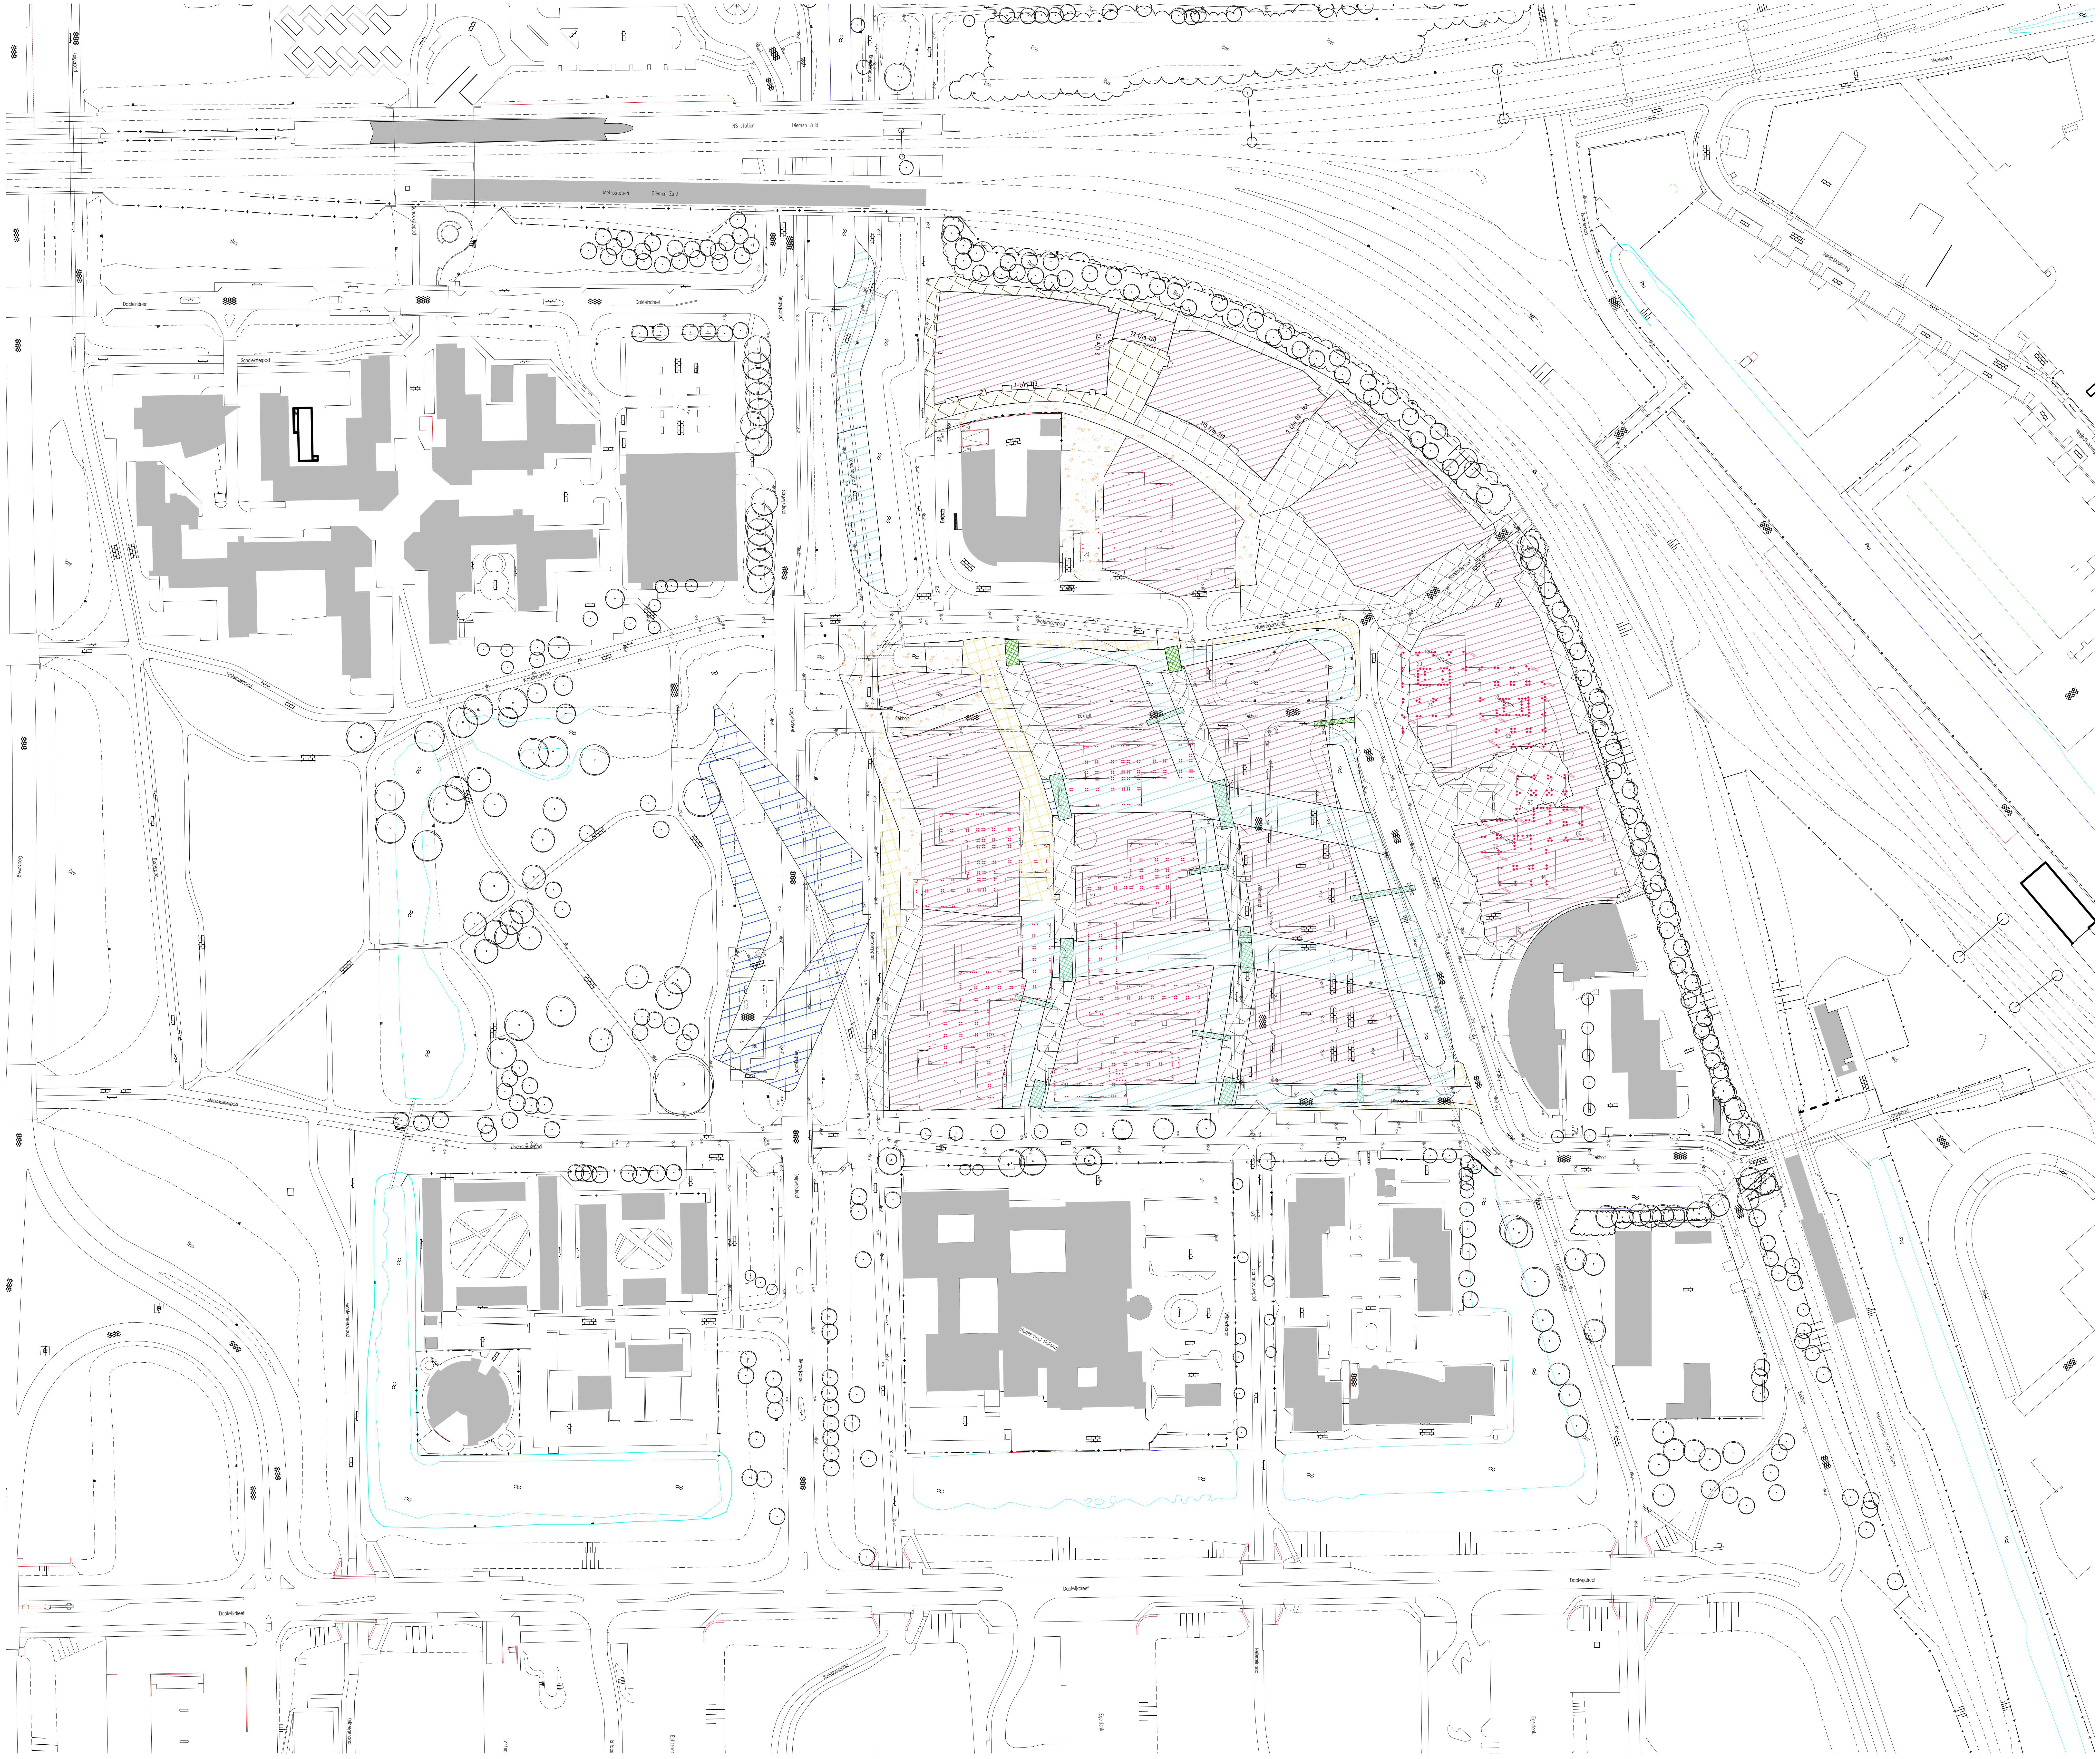
NS station
Diemen Zuid
Metrostation
Diemen Zuid
Scholeksterpad
Dalsteindreef
Bergwijkdreef
Roerdompad
Bos
Daalwijkdreef
Kelbergenpad
Echtenst
Entrade

Legenda

─ · · ─	werkgrens
▨	bebouwing - bestaand (verhard)
▨	bebouwing - uitbreiding (verhard)
▨	open terrein / braakliggend - bestaand (onverhard)
▨	open terrein / braakliggend - uitbreiding (onverhard)
▨	verharding - bestaand (verhard - open)
▨	verharding - uitbreiding (verhard - open)
▨	verharding - bestaand (verhard)
▨	verharding - uitbreiding (verhard)
▨	verharding - elementen (verhard)
▨	groen - bestaand
▨	groen - uitbreiding
▨	water - bestaand
▨	water - uitbreiding
▨	bruggen

N

Ontwerp :
* bouwblokken : diverse bouwkundige architecten i.o.v. Bergwijkstadspark en Snippe Binnenstad
* buitenruimte, terreininrichting door Karres en Brands

Ondergrond :
* G.B.K.N / B.G.T. aangeleverd door gemeente Diemen
* Luchtfoto aangeleverd door gemeente Diemen

Werkzaamheden
aanvang: 01-jun-2019 oplevering: 01-nov-2019

*ontgraving vijver park

..	..		..	..
datum	nr.	wijziging	getek.	gez.

Bergwijkstadspark BV

Nieuwbouw locatie Holland Park
Diemen

Waterbalans / Waterbank
Fase19 - ontgraving vijver park

projectnr. : 5266
tekeningnr. : 5266 - 01
blad : 22 van 24
schaal : 1:1000

datum : 31 augustus 2016
afmeting in mm : 1189 x 841
tekenaar : lsr
projectleider : jgt

filenaam : 5266-5010_do_waterb_ontw-tot.dwg
gecontroleerd :
behorende bij :

De Dieze 34A
8253 PS Dronten
t. 0321-385330 / f. 0321-385339
info@attis-advies.nl

Definitief Ontwerp
Voorstel

Attis
Adviesbureau voor ruimtelijke inrichting en techniek

CONCEPT

canon_ipf785 kleur.ctb

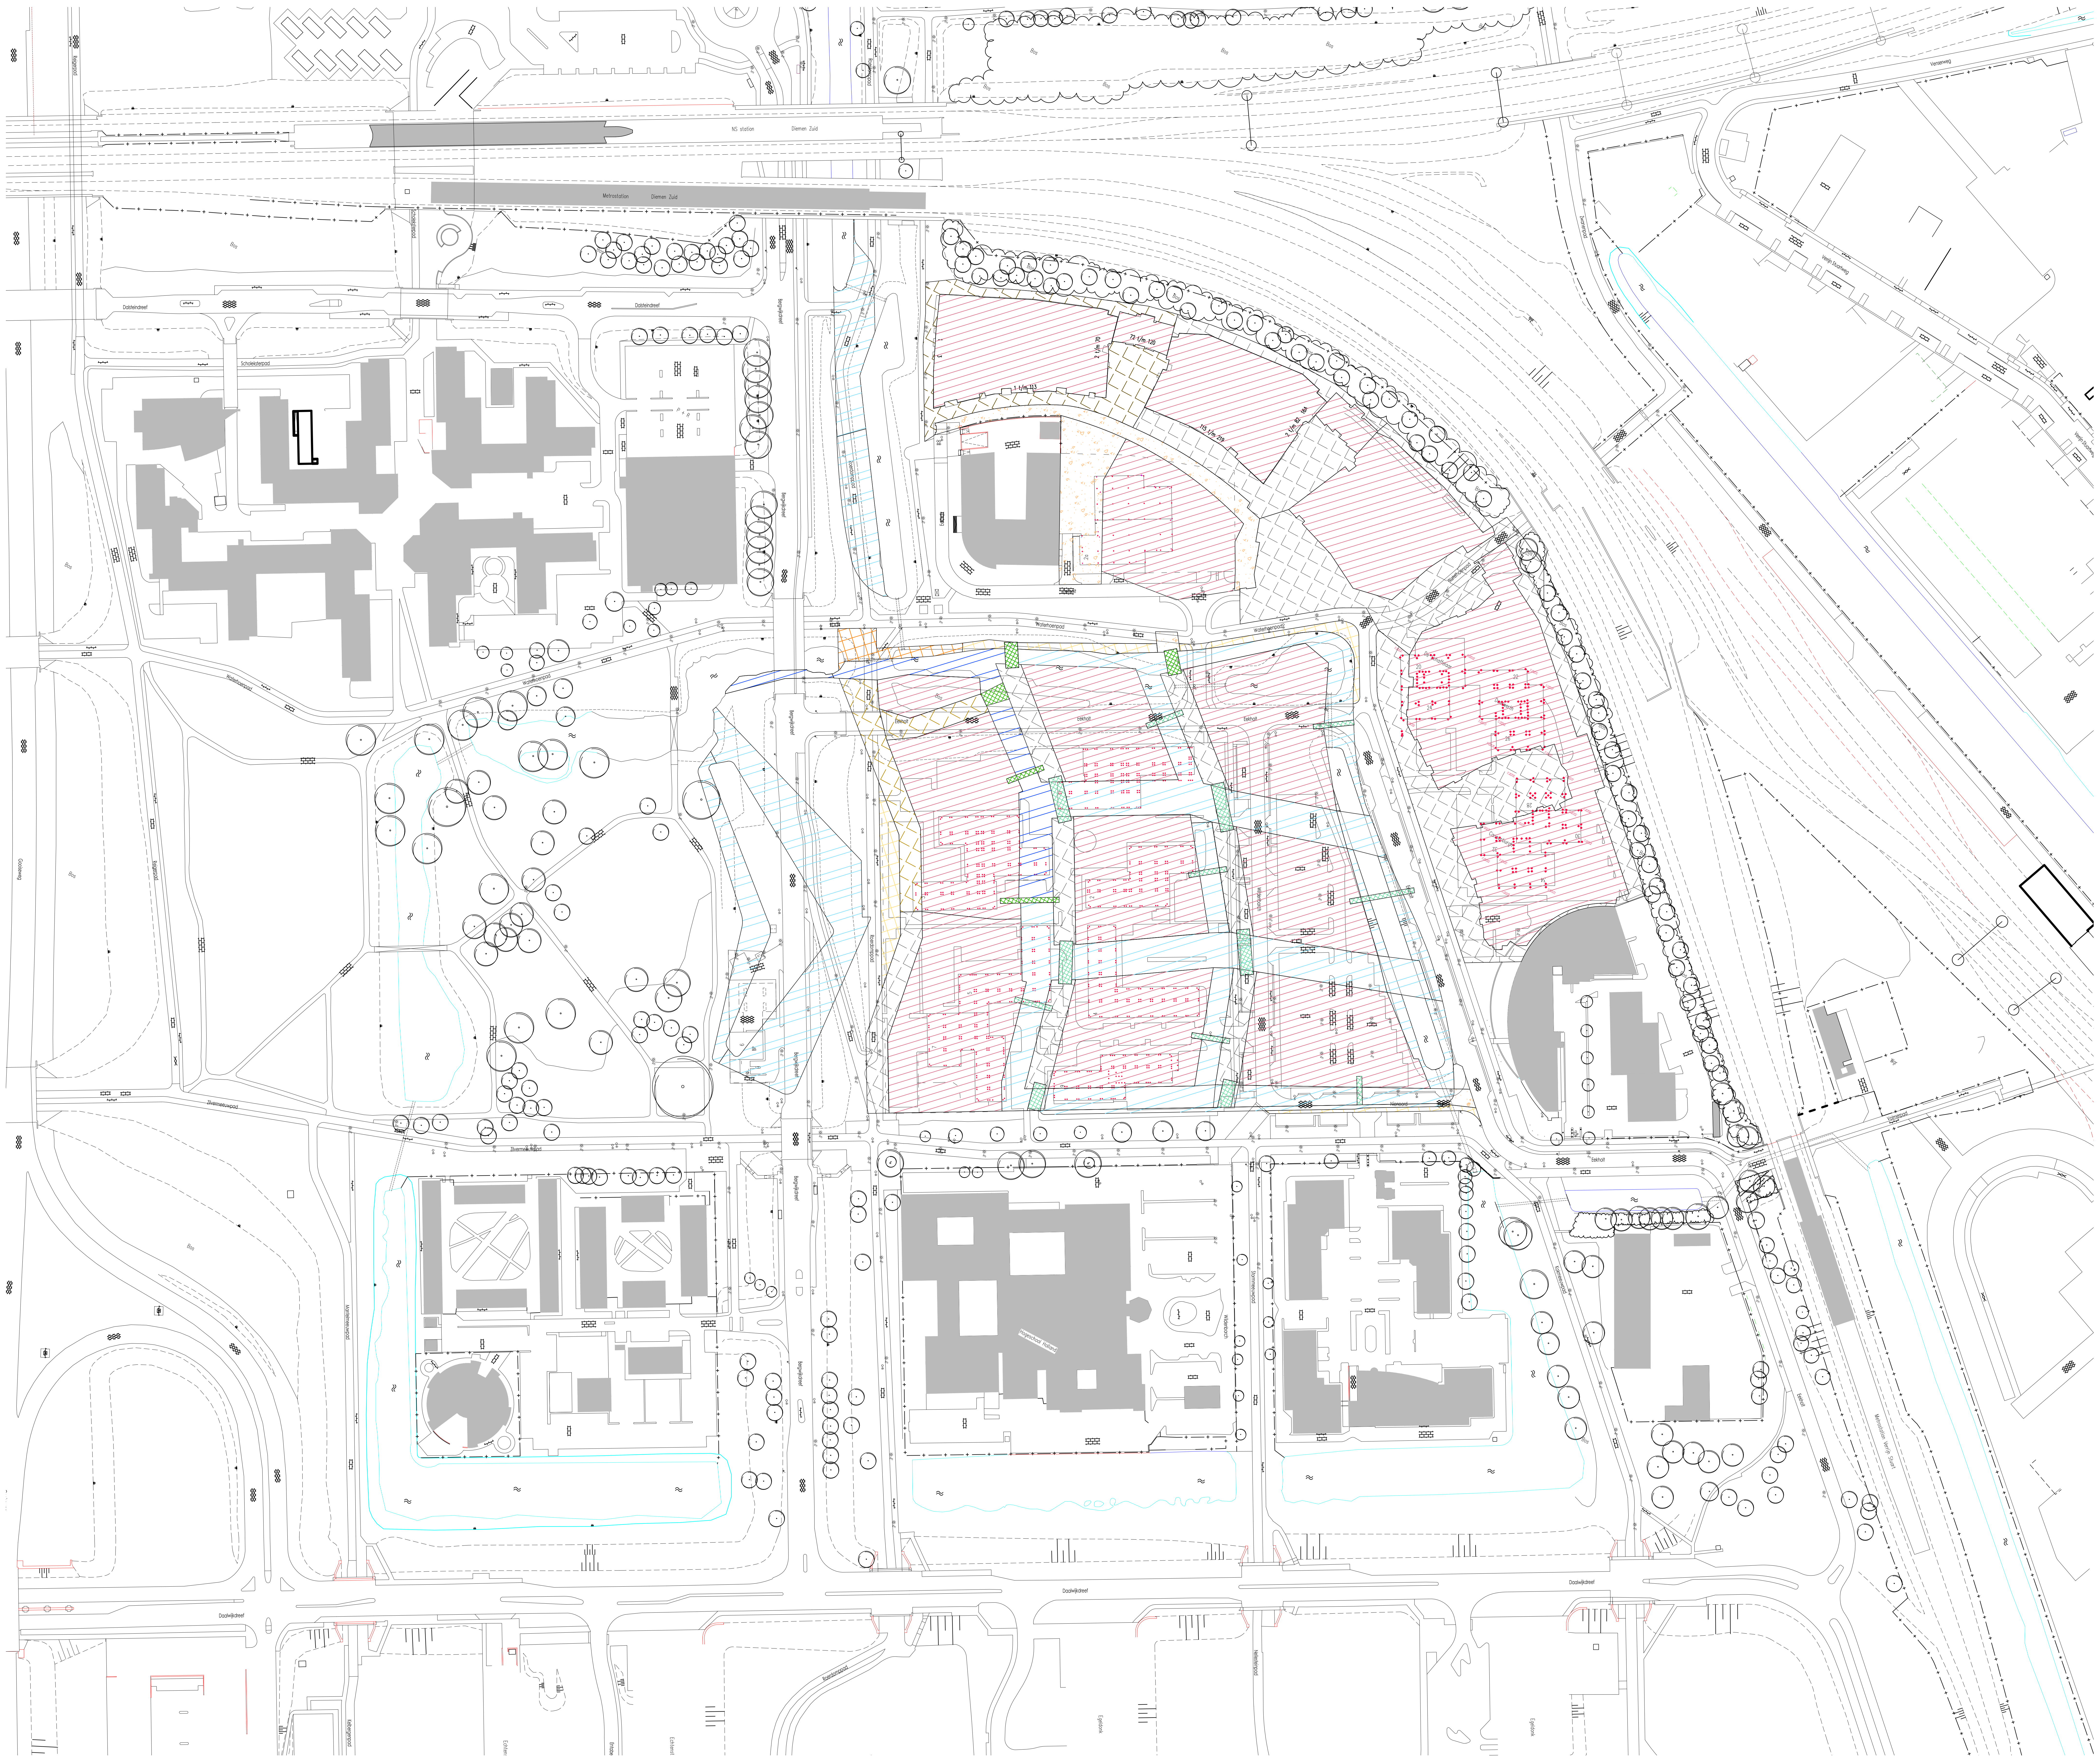

Legenda

━ ·· ━	werkgrens
▨	bebouwing - bestaand (verhard)
▨	bebouwing - uitbreiding (verhard)
▩	open terrein / braakliggend - bestaand (onverhard)
▩	open terrein / braakliggend - uitbreiding (onverhard)
⁘	verharding - bestaand (verhard - open)
⁘	verharding - uitbreiding (verhard - open)
▦	verharding - bestaand (verhard)
▦	verharding - uitbreiding (verhard)
▨	verharding - elementen (verhard)
▧	groen - bestaand
▧	groen - uitbreiding
▨	water - bestaand
▨	water - uitbreiding
▩	bruggen

Ontwerp :
* bouwblokken : diverse bouwkundige architecten i.o.v. Bergwijkstadspark en Snippe Binnenstad
* buitenruimte, terreininrichting door Karres en Brands

Ondergrond :
* G.B.K.N / B.G.T. aangeleverd door gemeente Diemen
* Luchtfoto aangeleverd door gemeente Diemen

Werkzaamheden
aanvang: 01-jun-2019   oplevering: 01-aug-2019

*ontgraving watergang blok 23 en toren 23
*aanleg bruggen blok 23 en toren 23
*aanleg element verharding blok 23 en toren 23

..	..		..	..
datum	nr.	wijziging	getek.	gez.

Bergwijkstadspark BV

Nieuwbouw locatie Holland Park
Diemen

Waterbalans / Waterbank
Fase20 - ontgraving watergang en terreininrichting blok 23 en toren 23

projectnr. : 5266
tekeningnr. : 5266 - 01
blad : 23 van 24
schaal : 1:1000

datum : 31 augustus 2016
afmeting in mm : 1189 x 841
tekenaar : lsr
projectleider : jgt

filenaam : 5266-5010_do_waterb_ontw-tot.dwg
gecontroleerd :
behorende bij :

De Dieze 34A
8253 PS Dronten
t. 0321-385330 / f. 0321-385339
info@attis-advies.nl

Definitief Ontwerp
Voorstel

Attis
Adviesbureau voor ruimtelijke inrichting en techniek

CONCEPT

canon_ipf785 kleur.ctb

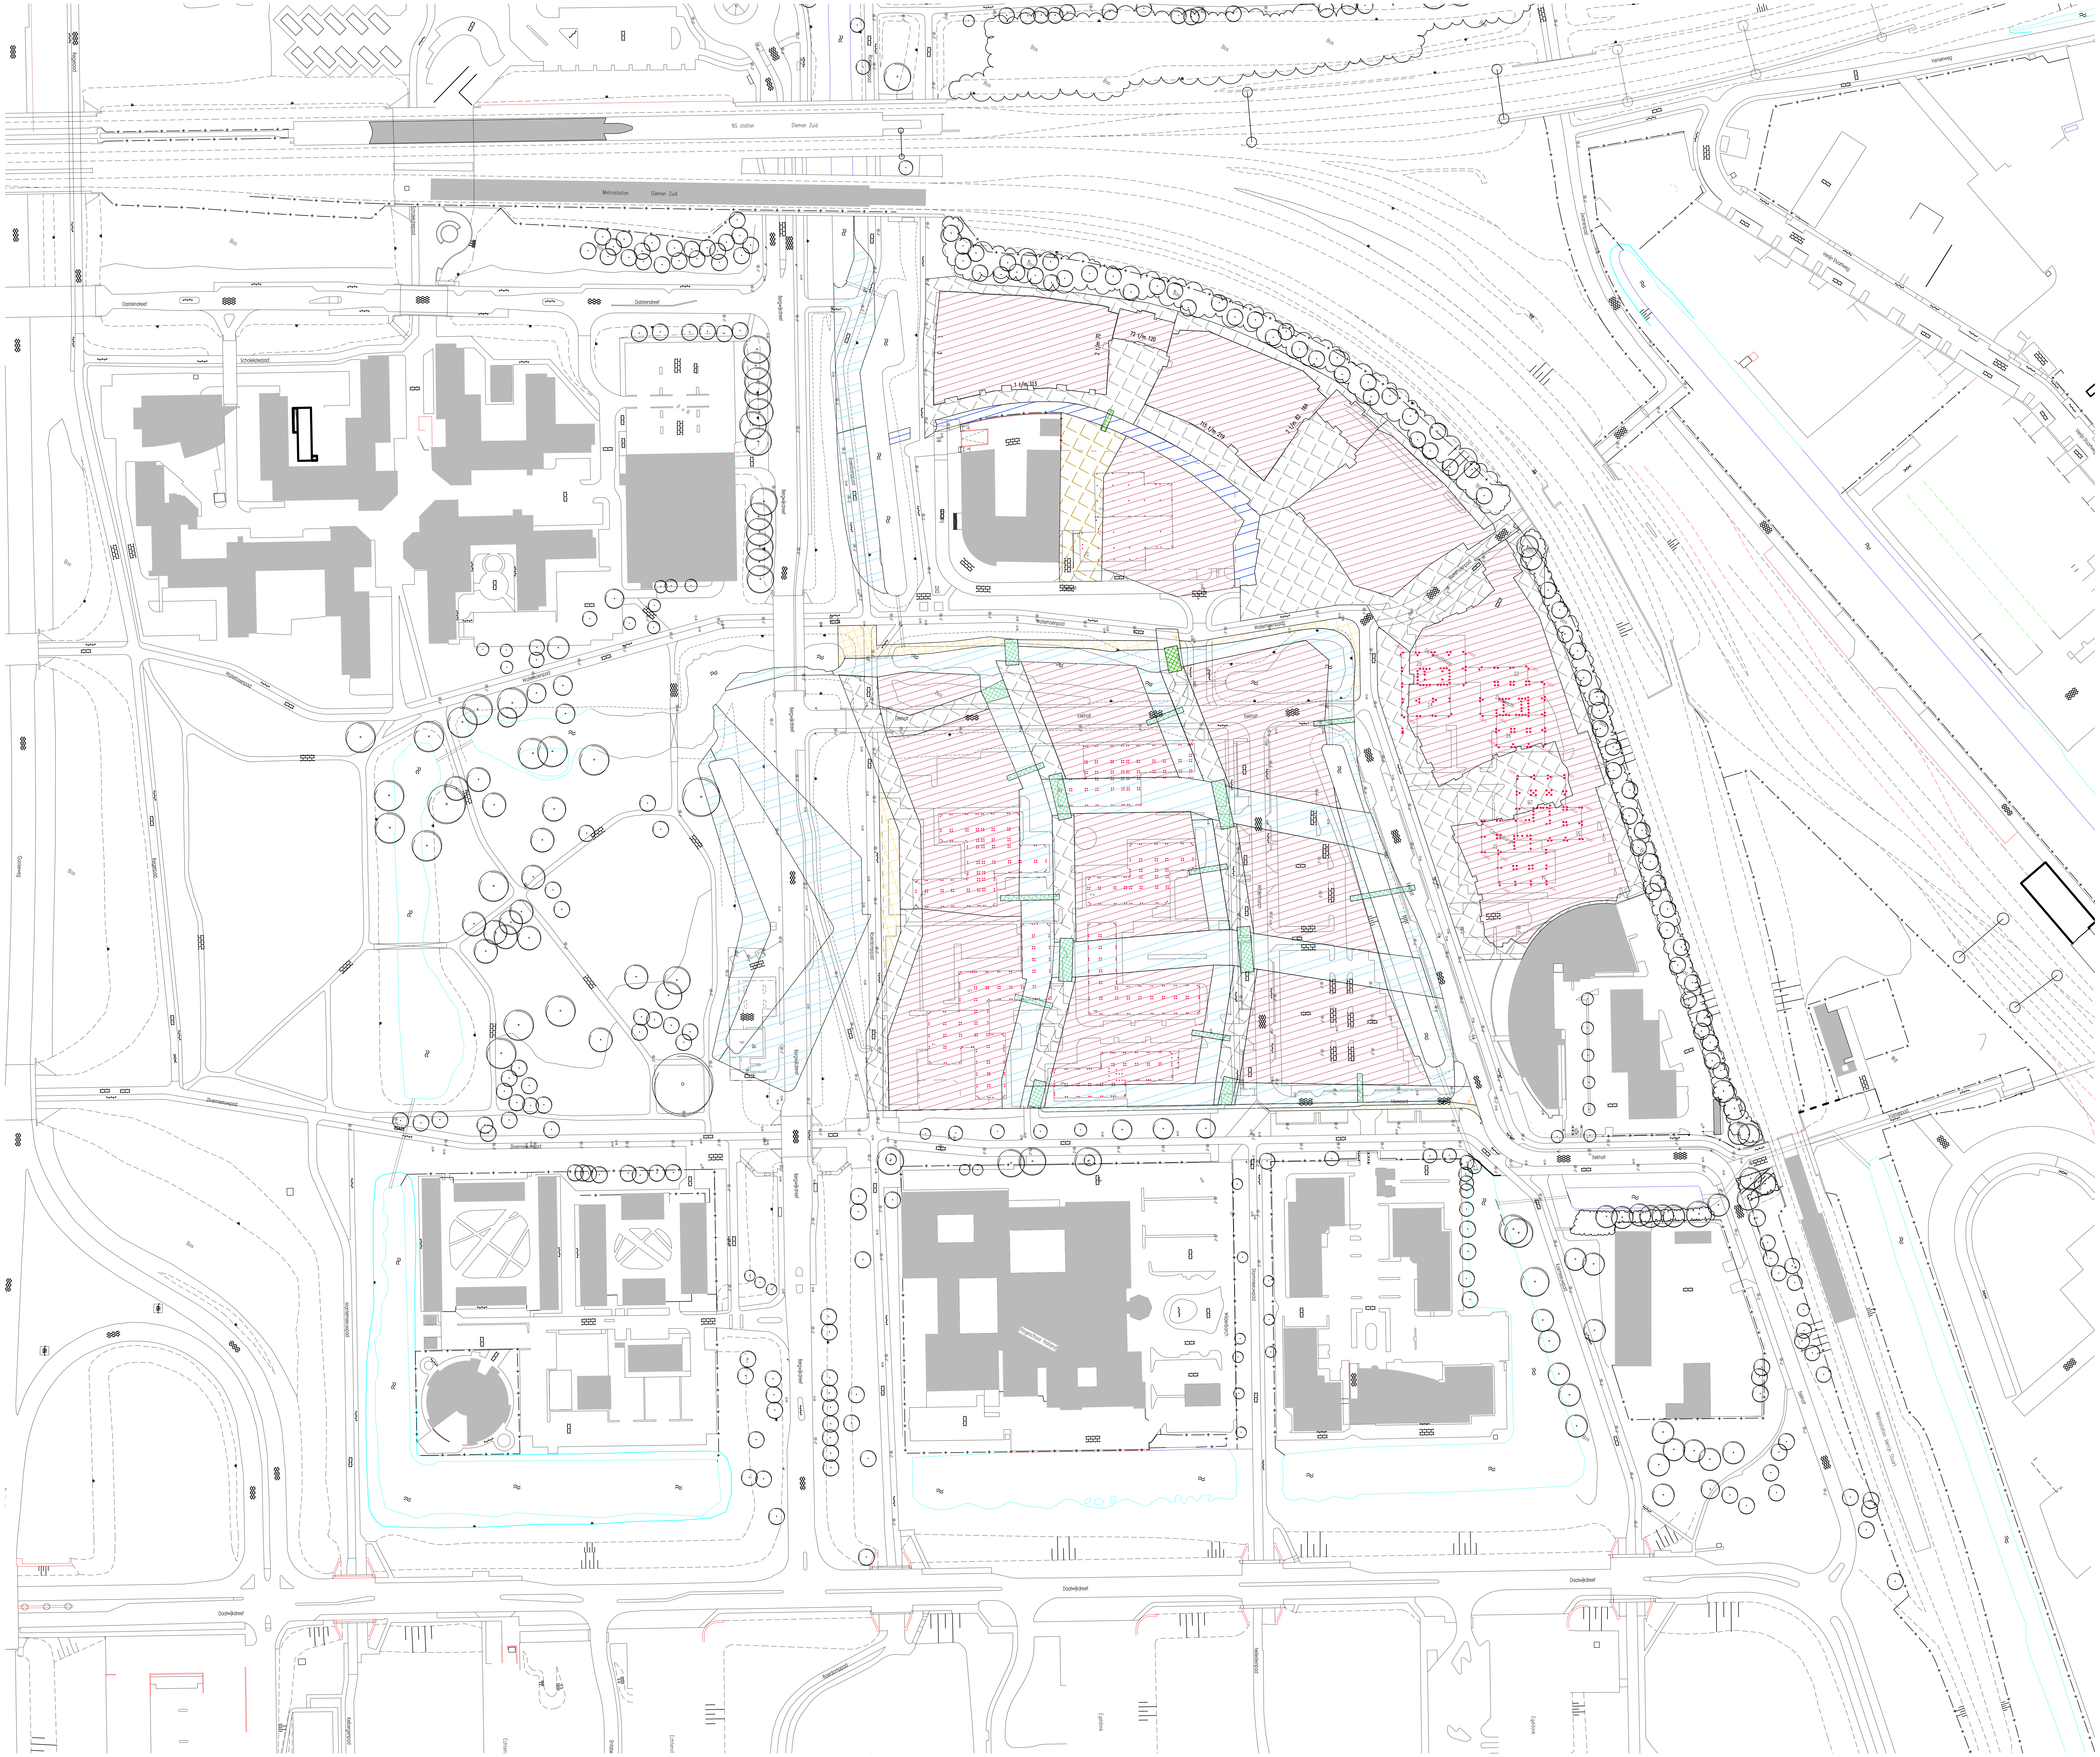

Legenda

- ─ · · ─ werkgrens
- ▨ bebouwing - bestaand (verhard)
- ▨ bebouwing - uitbreiding (verhard)
- ▦ open terrein / braakliggend - bestaand (onverhard)
- ▦ open terrein / braakliggend - uitbreiding (onverhard)
- ▒ verharding - bestaand (verhard - open)
- ▒ verharding - uitbreiding (verhard - open)
- ▤ verharding - bestaand (verhard)
- ▤ verharding - uitbreiding (verhard)
- ▨ verharding - elementen (verhard)
- ▧ groen - bestaand
- ▧ groen - uitbreiding
- ▨ water - bestaand
- ▨ water - uitbreiding
- ▦ bruggen

Ontwerp :
* bouwblokken : diverse bouwkundige architecten i.o.v. Bergwijkstadspark en Snippe Binnenstad
* buitenruimte, terreininrichting door Karres en Brands

Ondergrond :
* G.B.K.N / B.G.T. aangeleverd door gemeente Diemen
* Luchtfoto aangeleverd door gemeente Diemen

Werkzaamheden
aanvang: 01-jun-2019 oplevering: 01-aug-2019

*aanleg elementverharding blok 5
*aanleg watergang blok 5
*ontgraving watergang blok 5

..	..		..	..
datum	nr.	wijziging	getek.	gez.

Bergwijkstadspark BV

Nieuwbouw locatie Holland Park
Diemen

Waterbalans / Waterbank
Fase21 - ontgraving watergang en terreininrichting blok 5

projectnr. : 5266
tekeningnr. : 5266 - 01
blad : 24 van 24
schaal : 1:1000

datum : 31 augustus 2016
afmeting in mm : 1189 x 841
tekenaar : lsr
projectleider : jgt

filenaam : 5266-5010_do_waterb_ontw-tot.dwg
gecontroleerd :
behorende bij :

De Dieze 34A
8253 PS Dronten
t. 0321-385330 / f. 0321-385339
info@attis-advies.nl

Definitief Ontwerp
Voorstel

Attis
Adviesbureau voor ruimtelijke inrichting en techniek

CONCEPT

canon_ipf785 kleur.ctb