




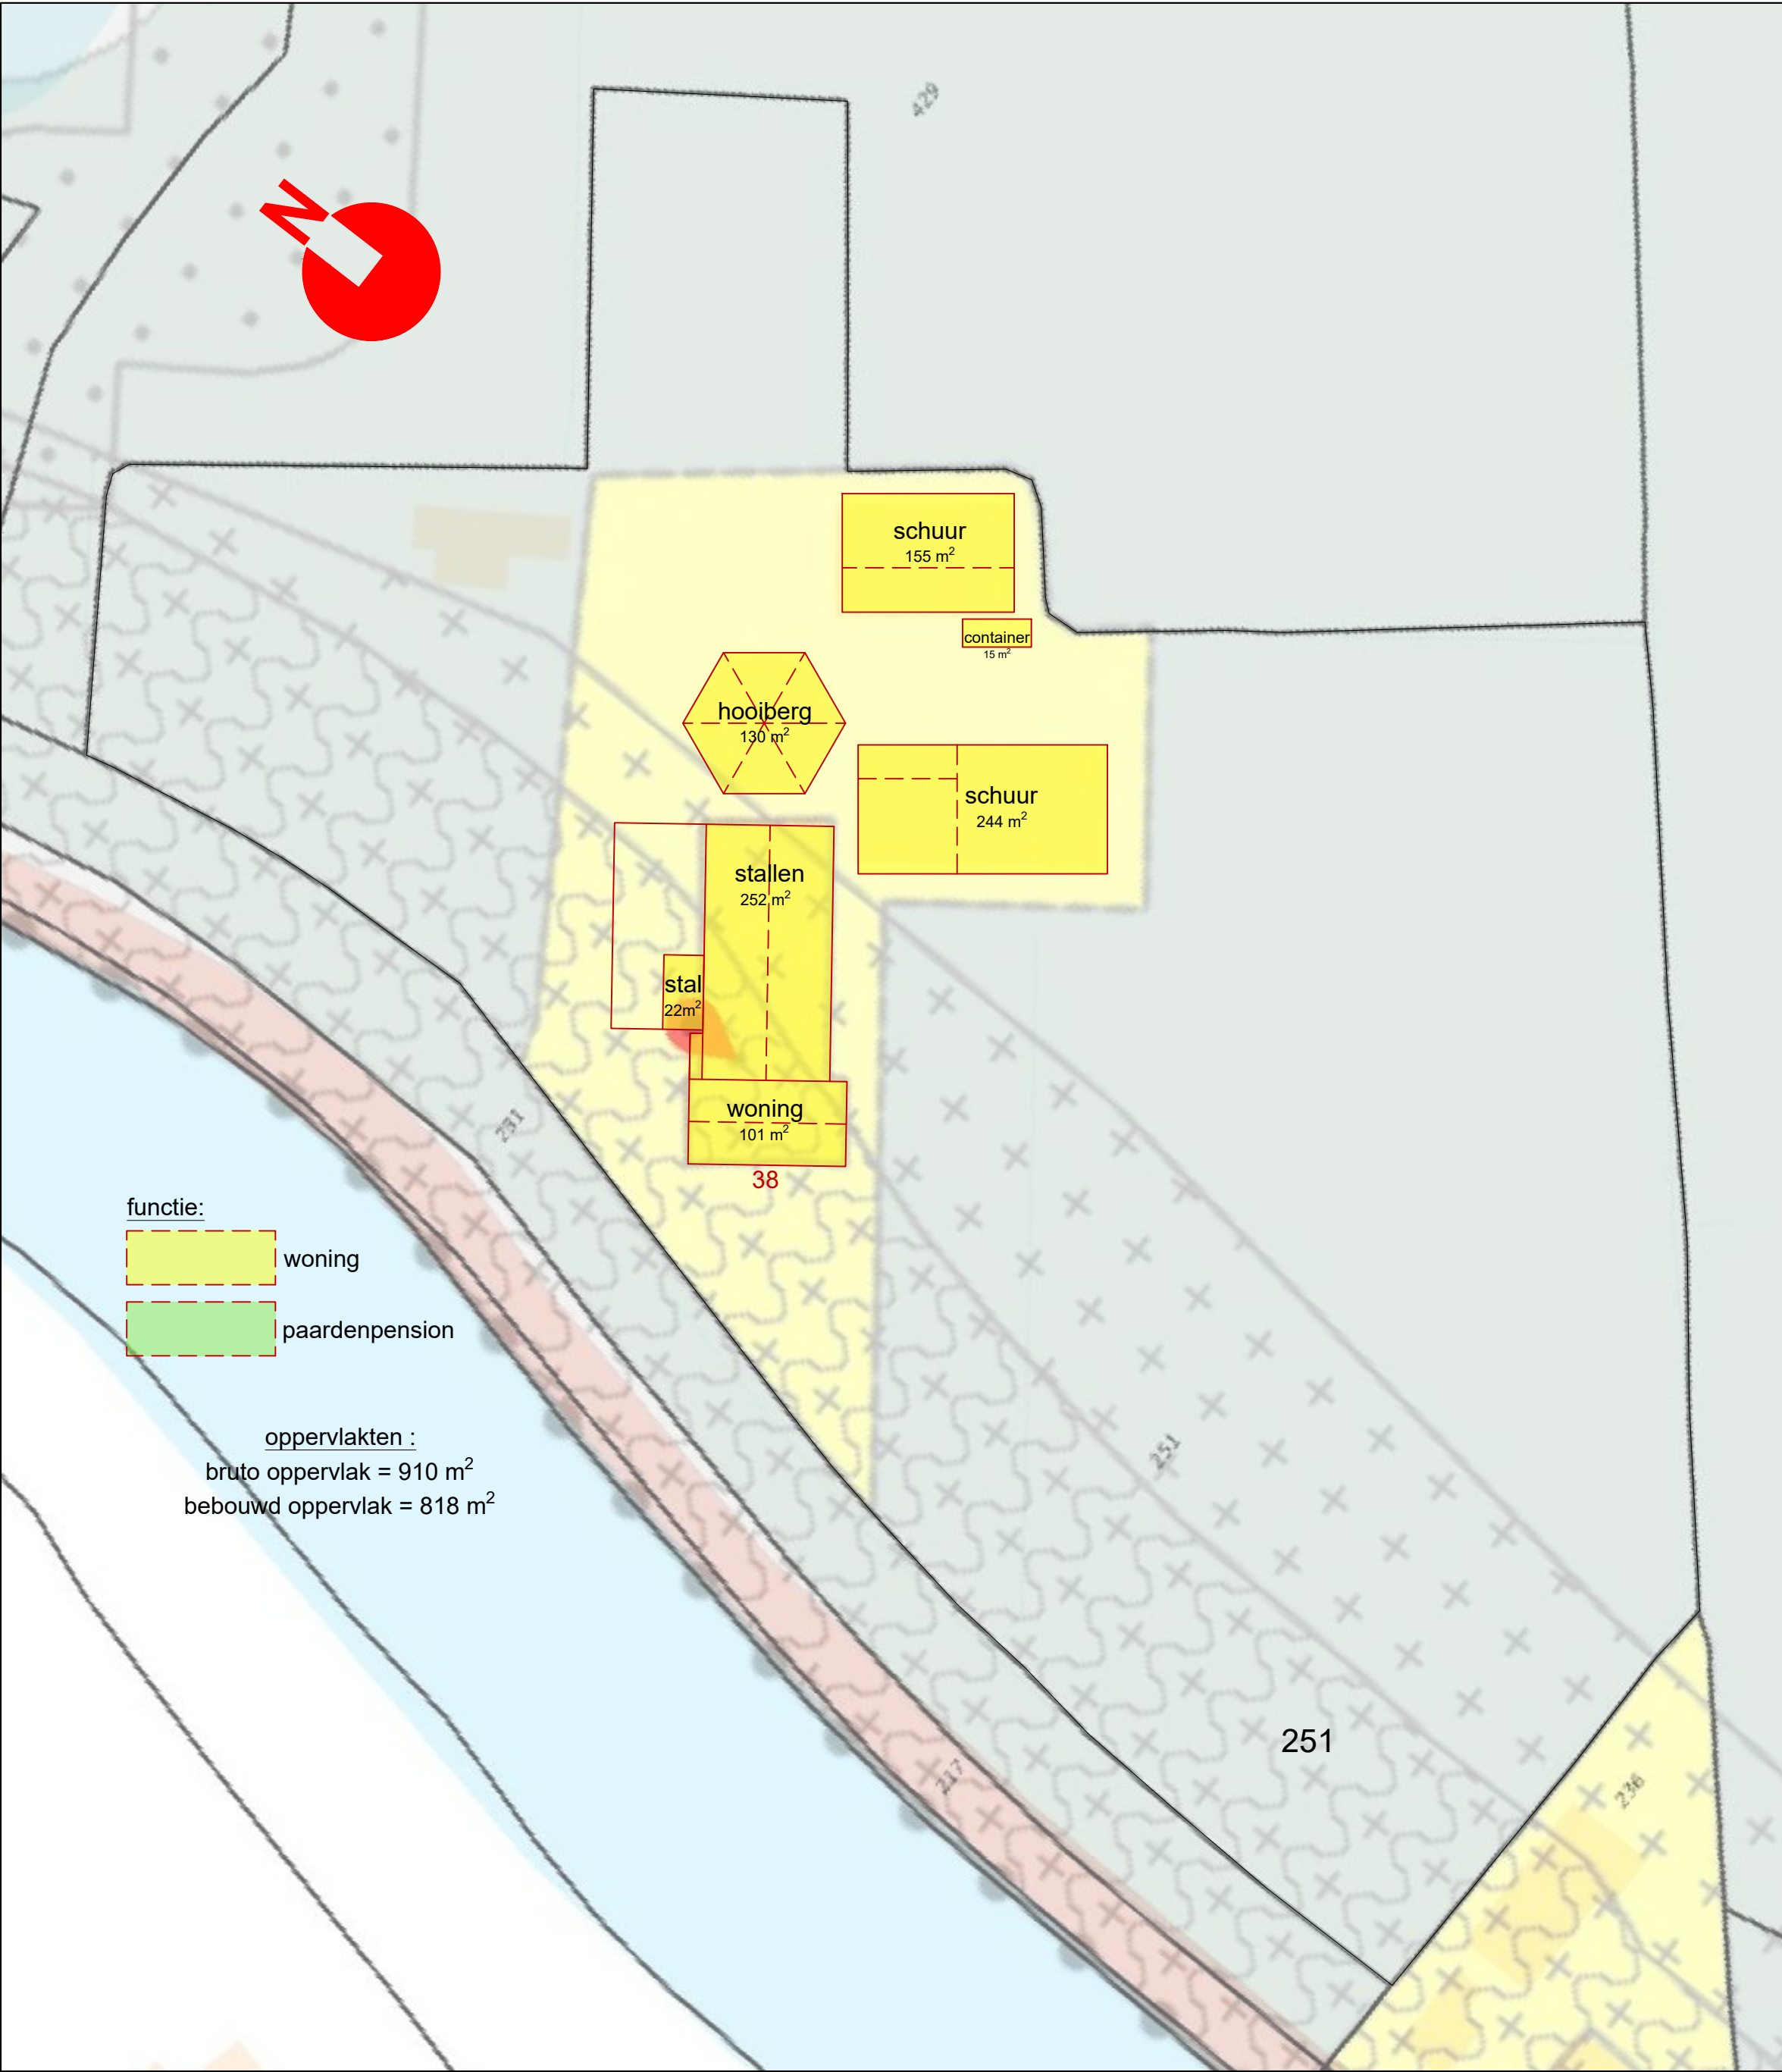

'juridisch' bestaande situatie
met bestemmingsplan Buitengebied als ondergrond
1:500

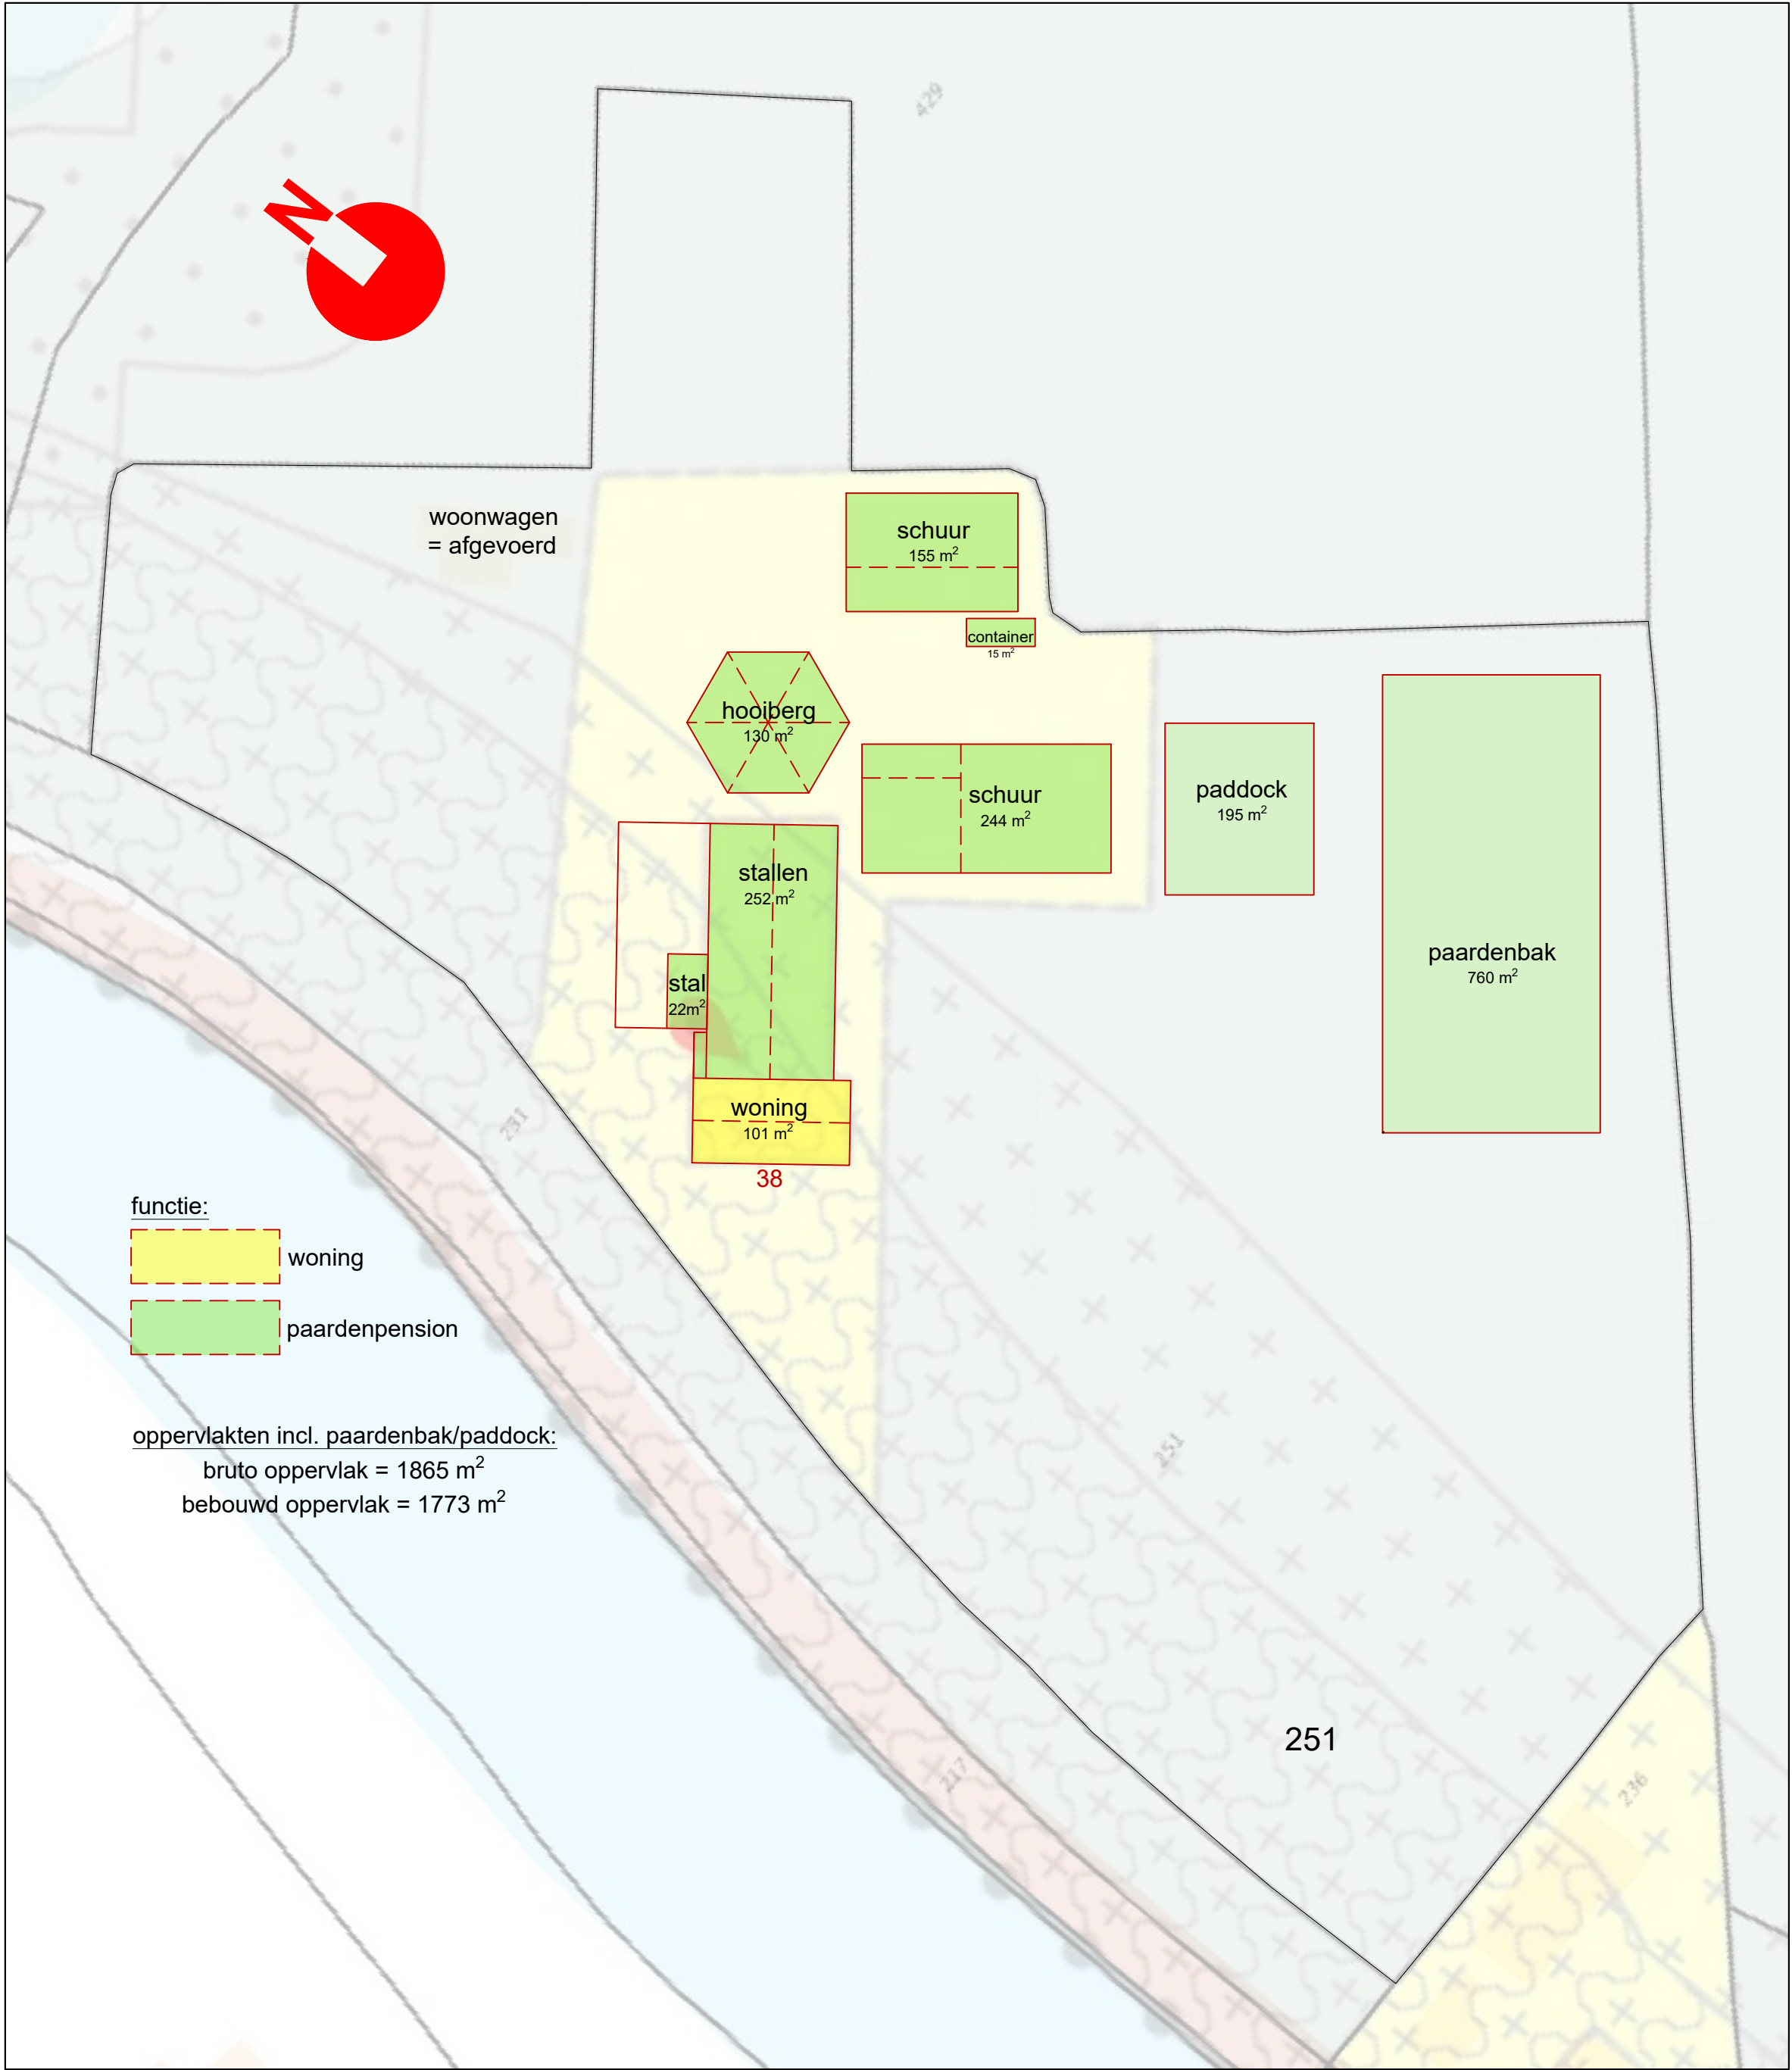

bestaande situatie
met bestemmingsplan Buitengebied als ondergrond
1:500

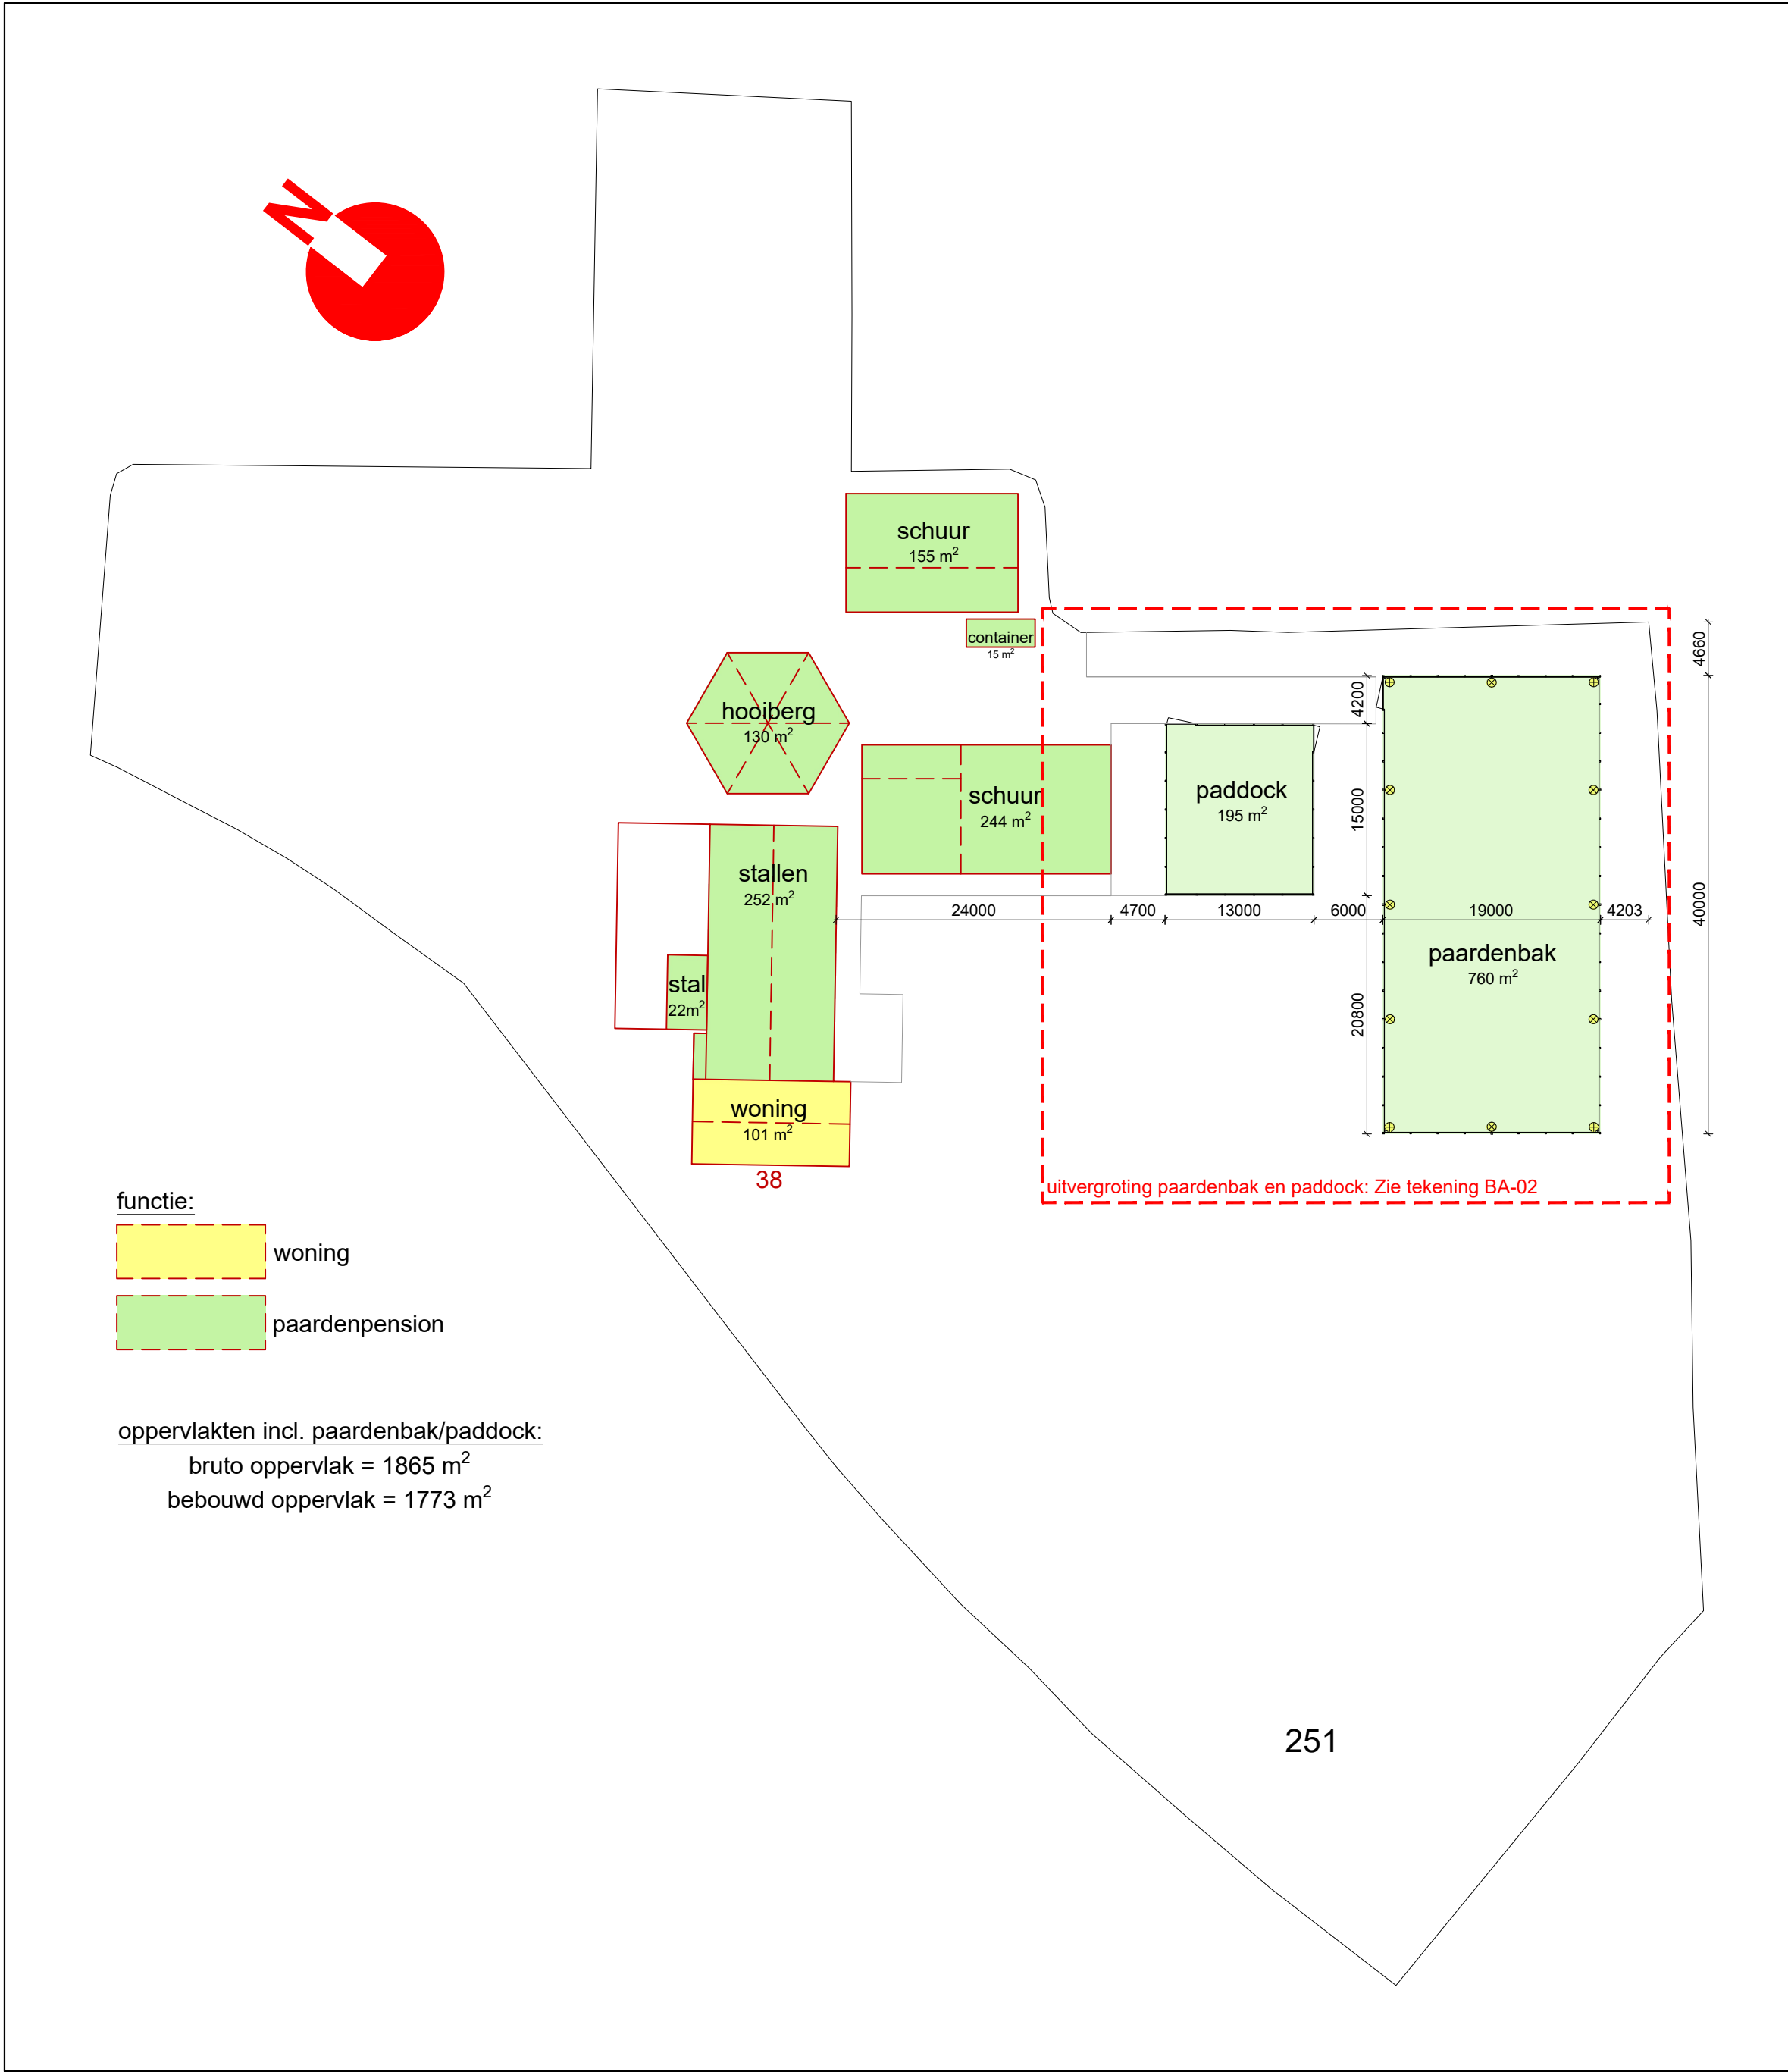

nieuwe situatie
1:500



bestaande woning en stallen



woning vanaf Stammerdijk



paddock/paardenbak vanaf Stammerdijk



bestaande hooiberg/schuur/stal



bestaande hooiberg/schuur/stal



afvoeren van de woonwagen



overzicht perceel 2018 (Google earth)



bestaande schuur



vanuit de paardenbox



bestaande container



bestaande paardenbak




bestaande paardenbak




bestaande paddock

Nieuwe situatie 1:100

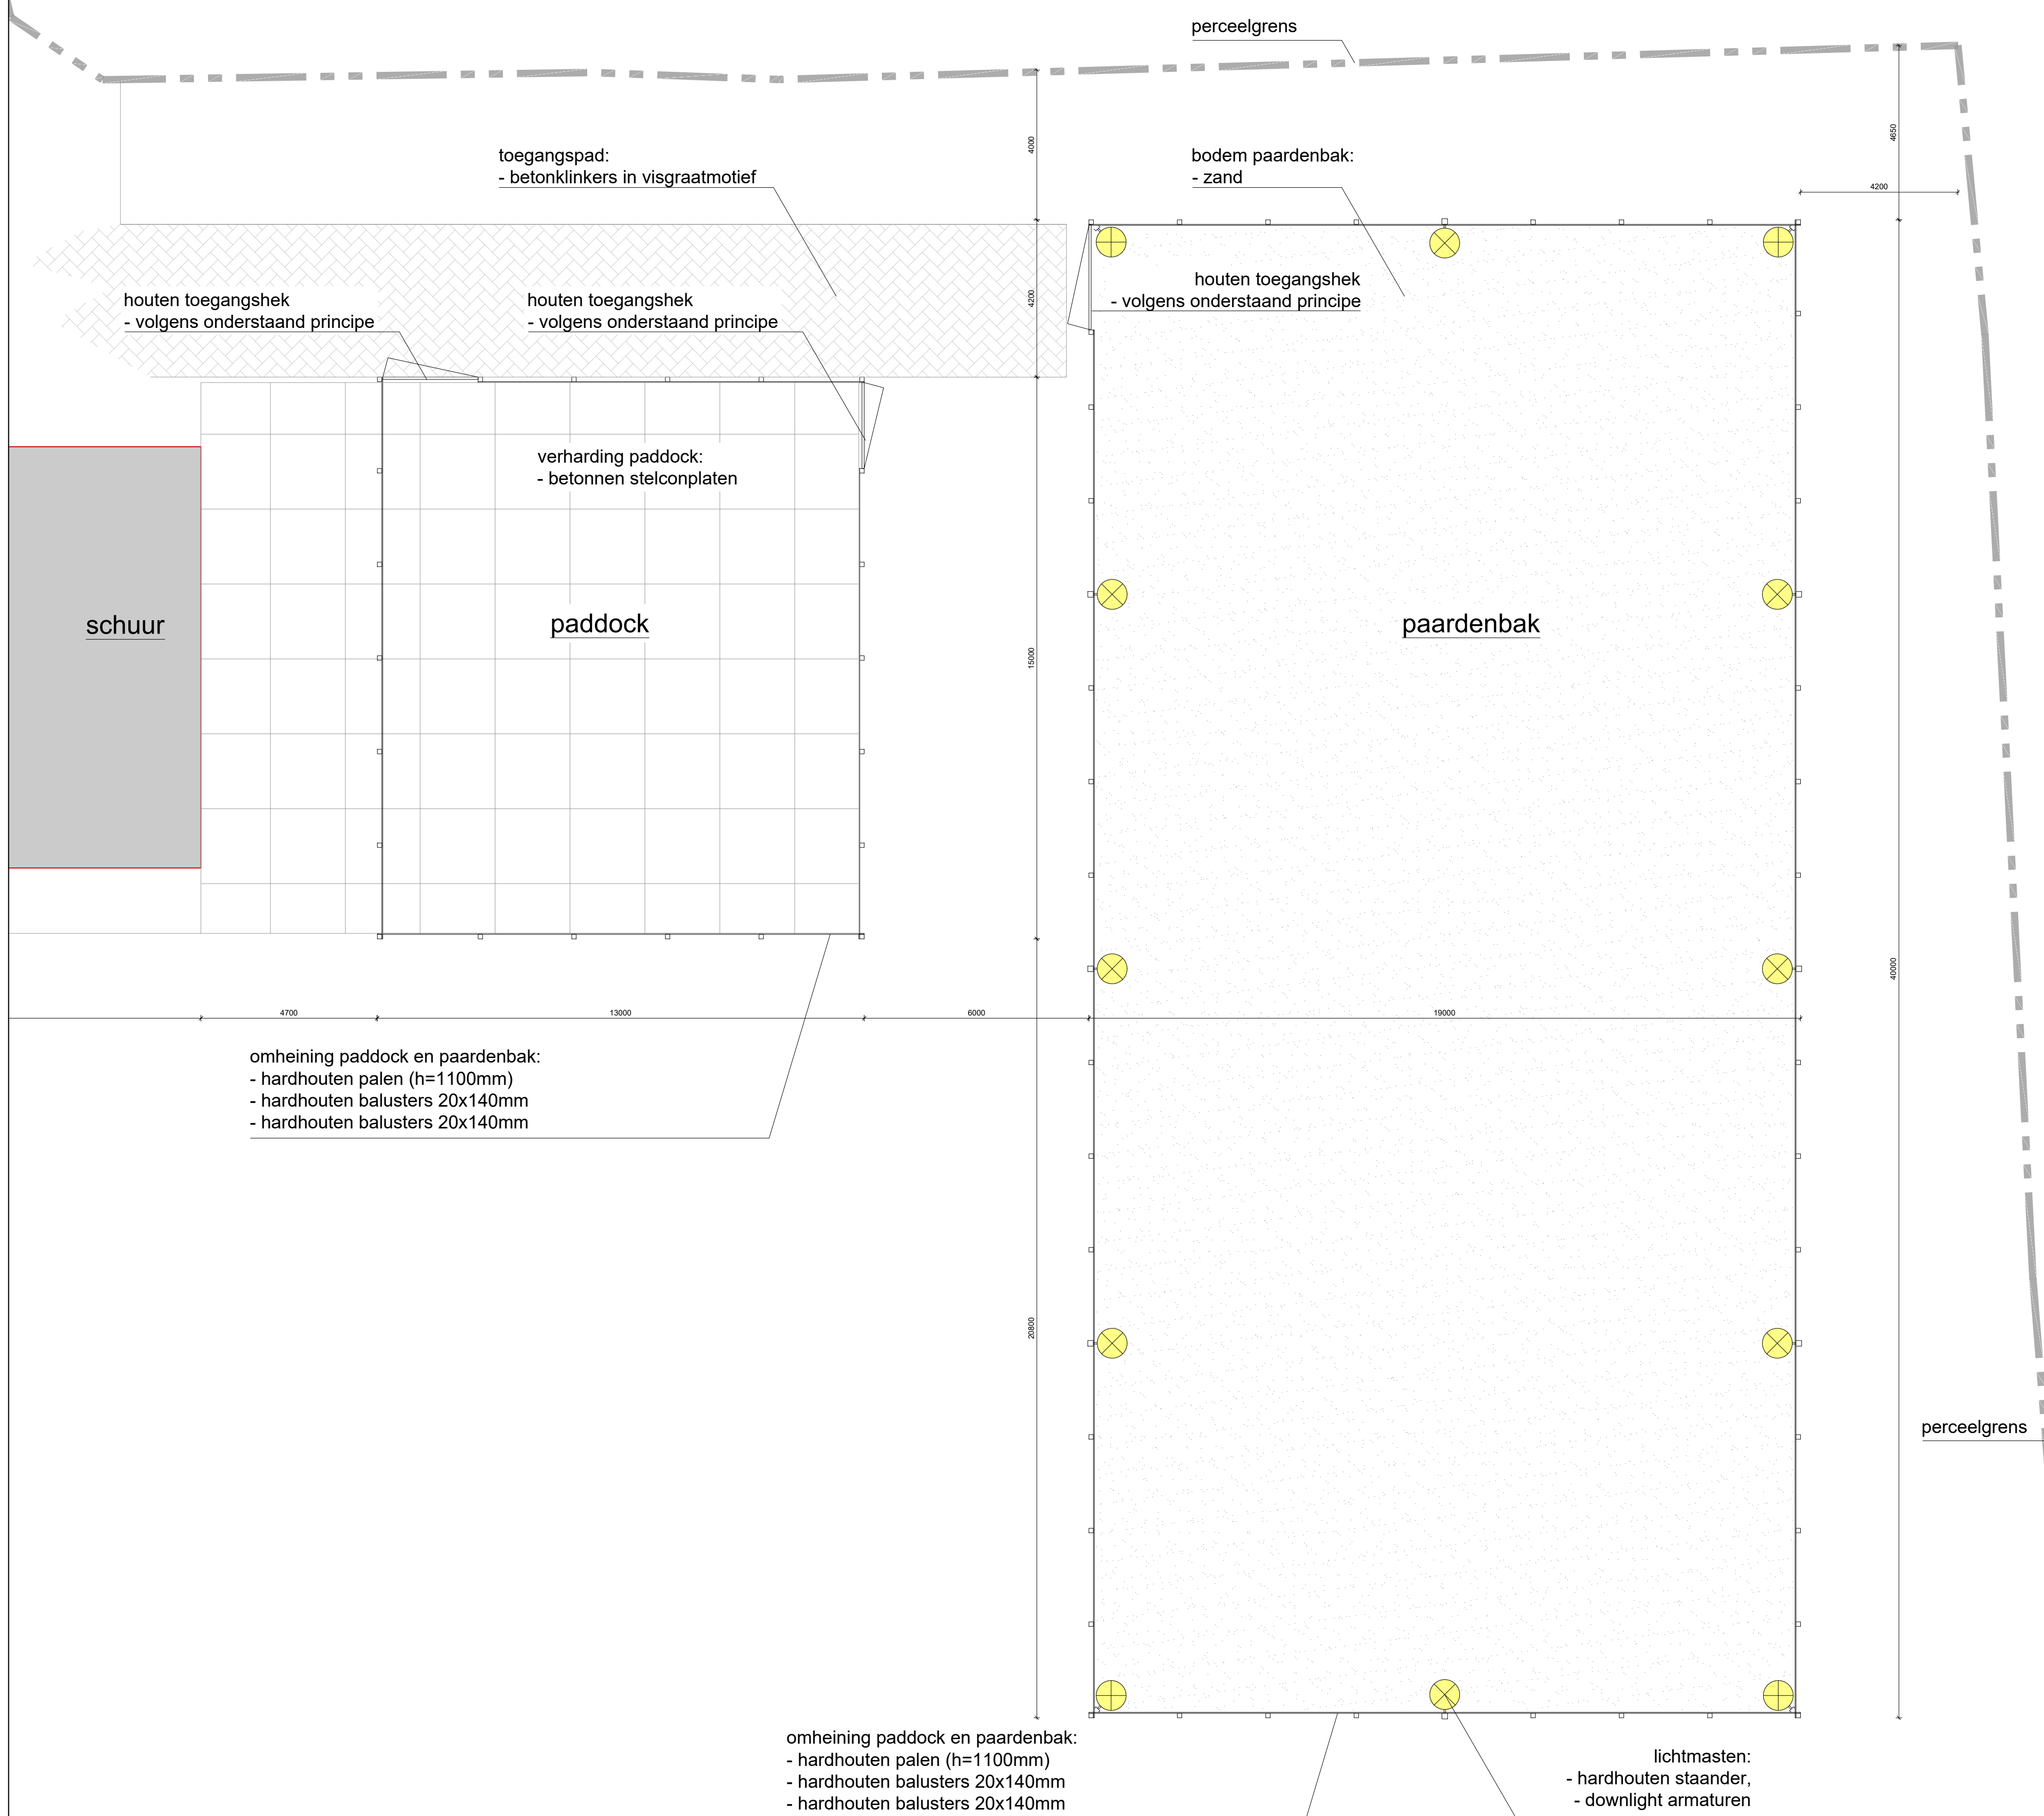

Principeaanzicht hek, poort en lantaarnpalen 1:50

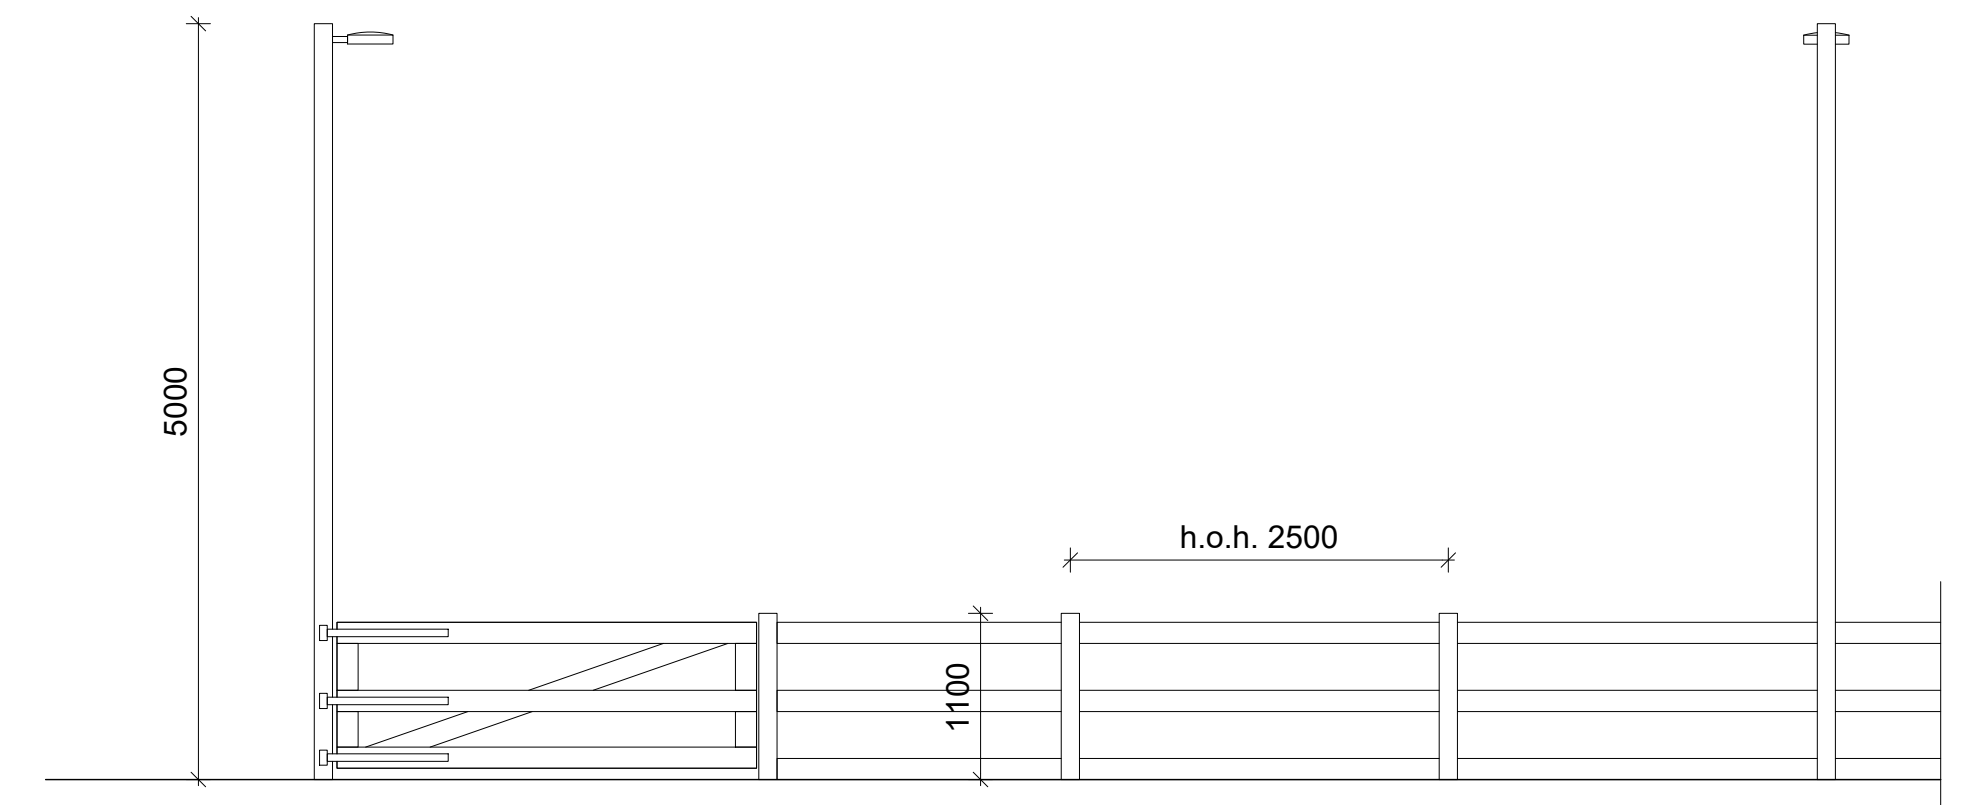


(deel)aanzicht omheining paardenbak en paddock
- schaal 1:50




- referentie lantaarnpalen
- houten staander als hekwerk
- downlight armaturen



referentie omheining

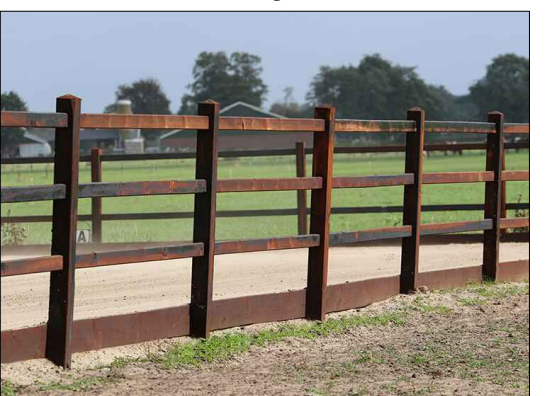

referentie omheining

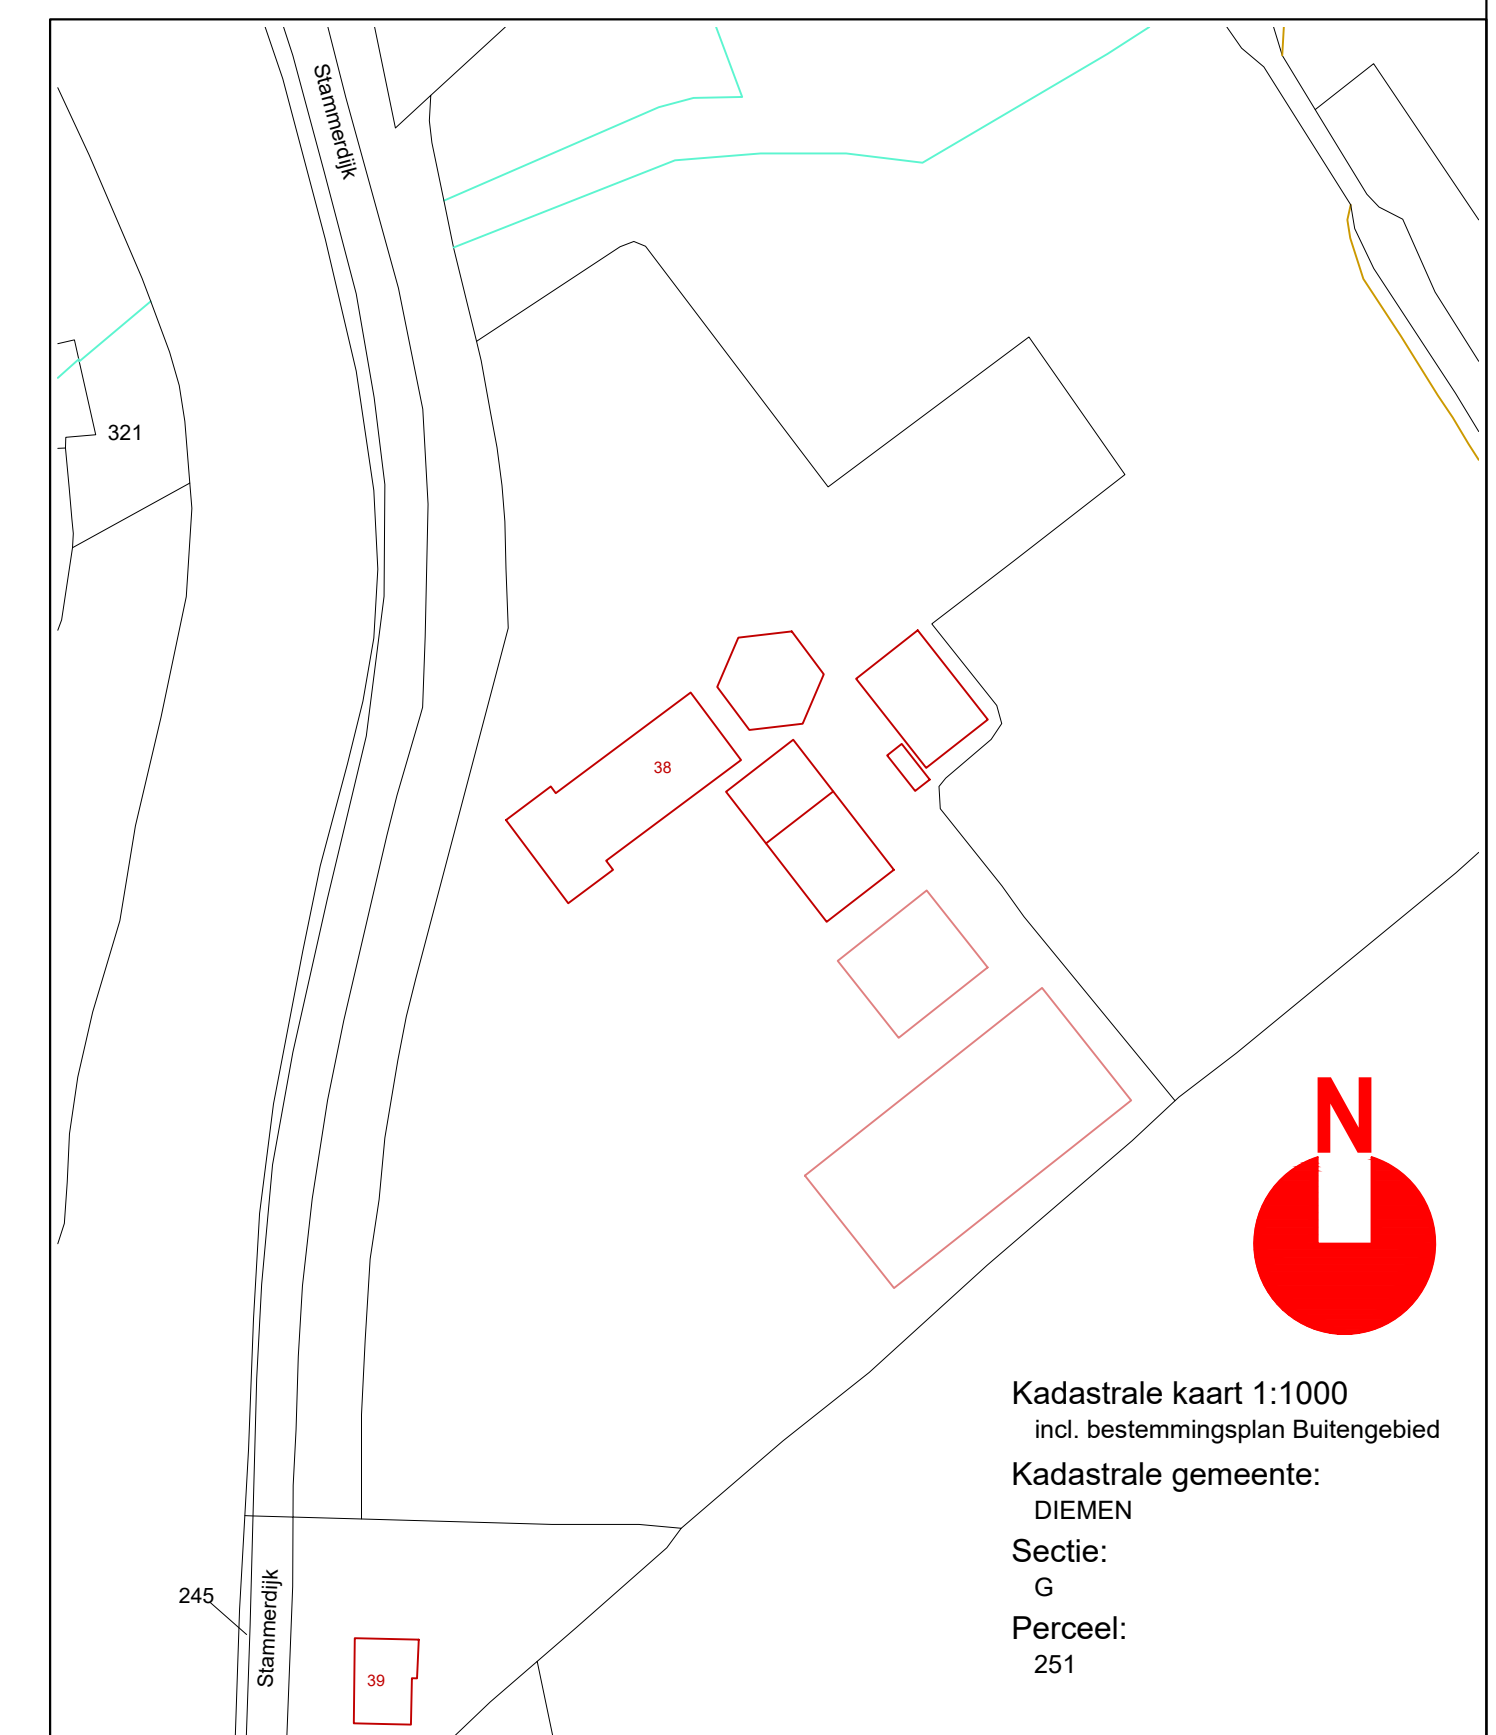

Kadastrale kaart 1:1000
incl. bestemmingsplan Buitengebied
Kadastrale gemeente:
DIEMEN
Sectie:
G
Perceel:
251

Project: Stammerdijk 38 te Diemen		Datum: 06-11-2019
Omschrijving: Bouwaanvraagtekening paddock en paardenbak		Gewijzigd: -
 bouwwerk bureau G. APELDOORN		Werknummer:
		1950
De Telefooncentrale Kruislaan 350 (ent 2.3) 1112 PS ALMAREE		Tekeningnummer:
mobiel 06 1233 5644 email info@apeldoorn.nl www.apeldoorn.nl		BA-02
Formaat: A1		
Schaal: 1:100/50		
Getekend: ga		