



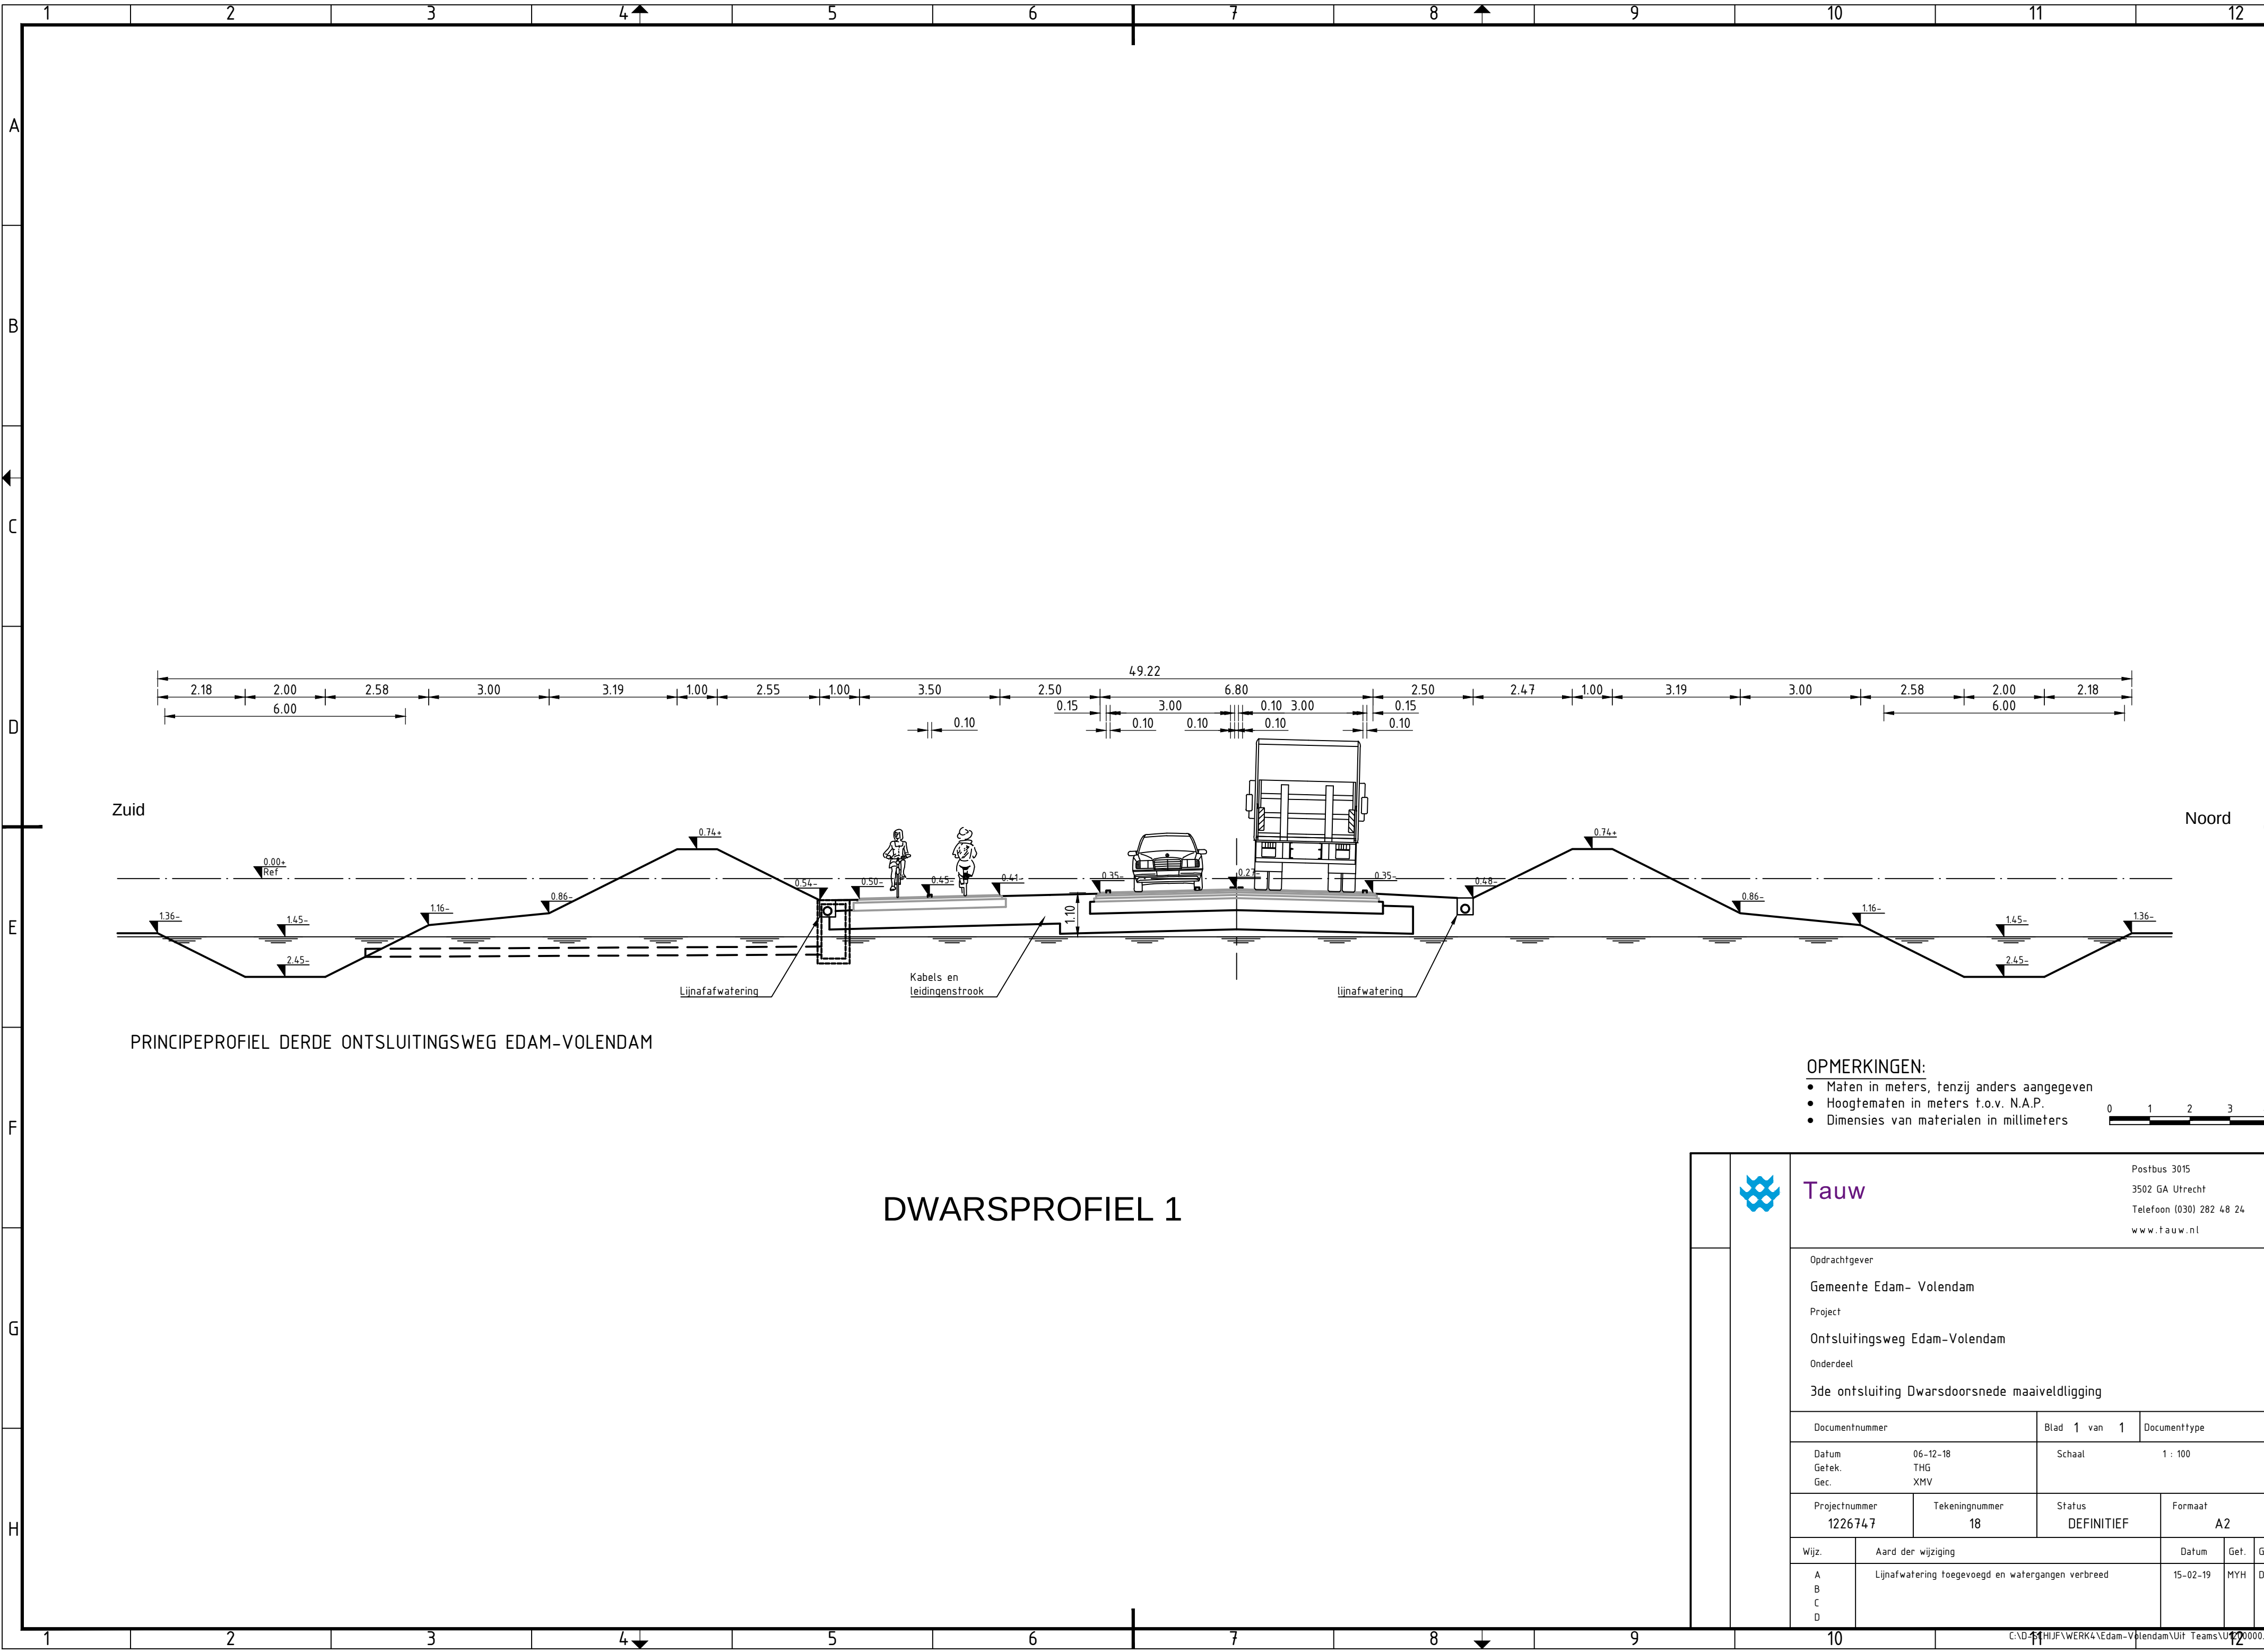

PRINCIPEPROFIEL DERDE ONTSLUITINGSWEG EDAM-VOLENDAM

DWARSPROFIEL 1

- OPMERKINGEN:
- Maten in meters, tenzij anders aangegeven
 - Hoogtematen in meters t.o.v. N.A.P.
 - Dimensies van materialen in millimeters

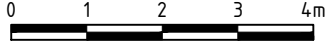



Postbus 3015
3502 GA Utrecht
Telefoon (030) 282 48 24
www.tauw.nl

Opdrachtgever

Gemeente Edam- Volendam

Project

Ontsluitingsweg Edam-Volendam

Onderdeel

3de ontsluiting Dwarsdoorsnede maaiveldligging

Documentnummer		Blad 1 van 1	Documenttype	
Datum Getek. Gec.		06-12-18 THG XMV	Schaal 1 : 100	
Projectnummer 1226747		Tekeningnummer 18		Status DEFINITIEF
		Formaat A2		
Wijz.	Aard der wijziging			Datum
A B C D	Lijnafwatering toegevoegd en watergangen verbreed			15-02-19
				MYH
				DGS