

3. Beslissing

De Afdeling bestuursrechtspraak van de Raad van State

Recht doende in naam der Koningin:

I. verklaart de beroepen gedeeltelijk gegrond;

II. vernietigt het besluit van gedeputeerde staten van Noord-Holland van 19 juni 2001, 2001-1779, voorzover het de aanduiding "zoekgebied garage entree" en artikel 10, derde lid, onder d, van de planvoorschriften betreft;

III. onthoudt goedkeuring aan de onder II. genoemde aanduiding en planvoorschrift;

IV. bepaalt dat deze uitspraak in de plaats treedt van het besluit voorzover dit is vernietigd;

V. verklaart de beroepen voor het overige ongegrond;

VI. gelast dat de provincie Noord-Holland aan appellanten sub 1, 2 en 3, ieder afzonderlijk, het door hen voor de behandeling van het beroep betaalde griffierecht (€ 102,10) vergoedt.

Aldus vastgesteld door dr. D. Dolman, Voorzitter, en mr. R.J. Hoekstra en mr. J.G.C. Wiebenga, Leden, in tegenwoordigheid van mr. P. Klein, ambtenaar van Staat.

w.g. Dolman
Voorzitter

w.g. Klein
ambtenaar van Staat

Uitgesproken in het openbaar op 10 juli 2002

178-290.
Verzonden: 10 JULI 2002

M.v.v. art. 5 van planvoorschriften
Goedgekeurd bij besluit van raad van 2001-1779
19 JUNI 2001
Haarlem
Gedeputeerde Staten van Noord-Holland



voorzitter
J.A. van Kemenade

griffier
H.W.M. Oppenhuis de Jong



Voor eensluidend afschrift,
de Secretaris van de Raad van State,
voor deze,

[Handwritten signature]

Dwarsprofielen De Appelaar 2000

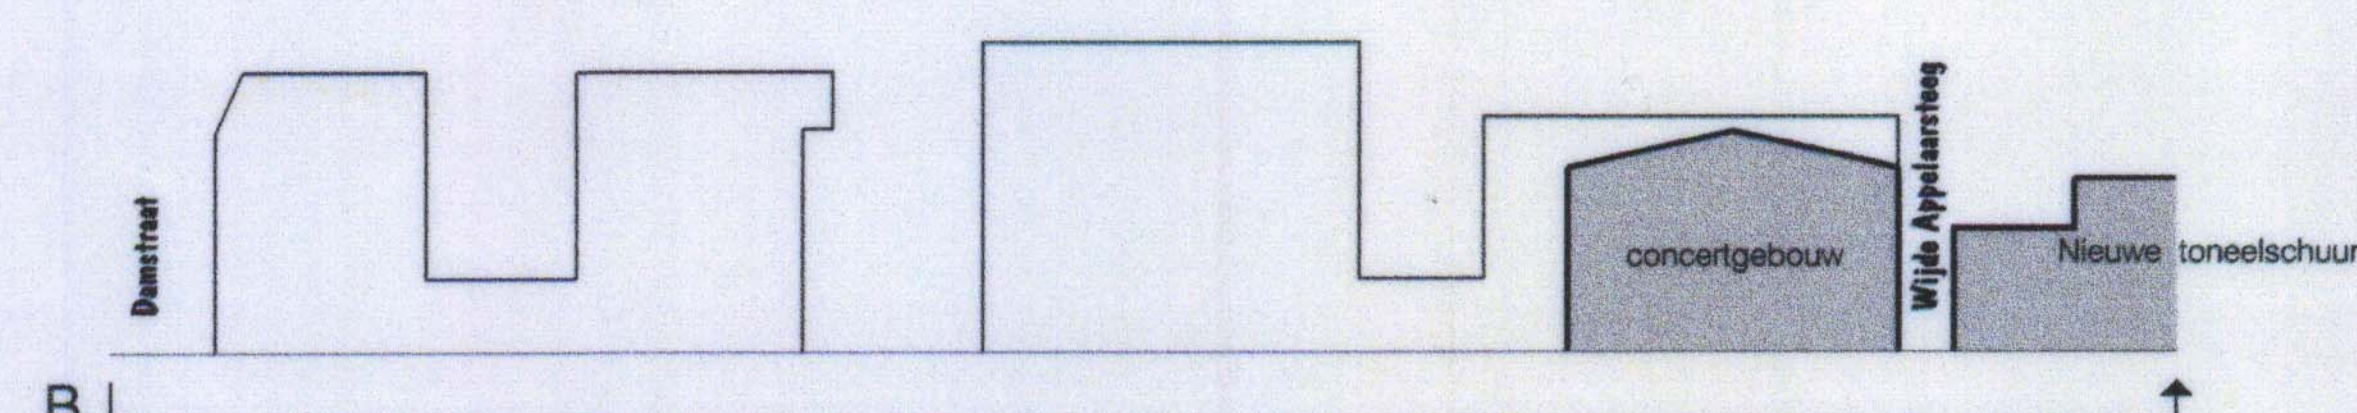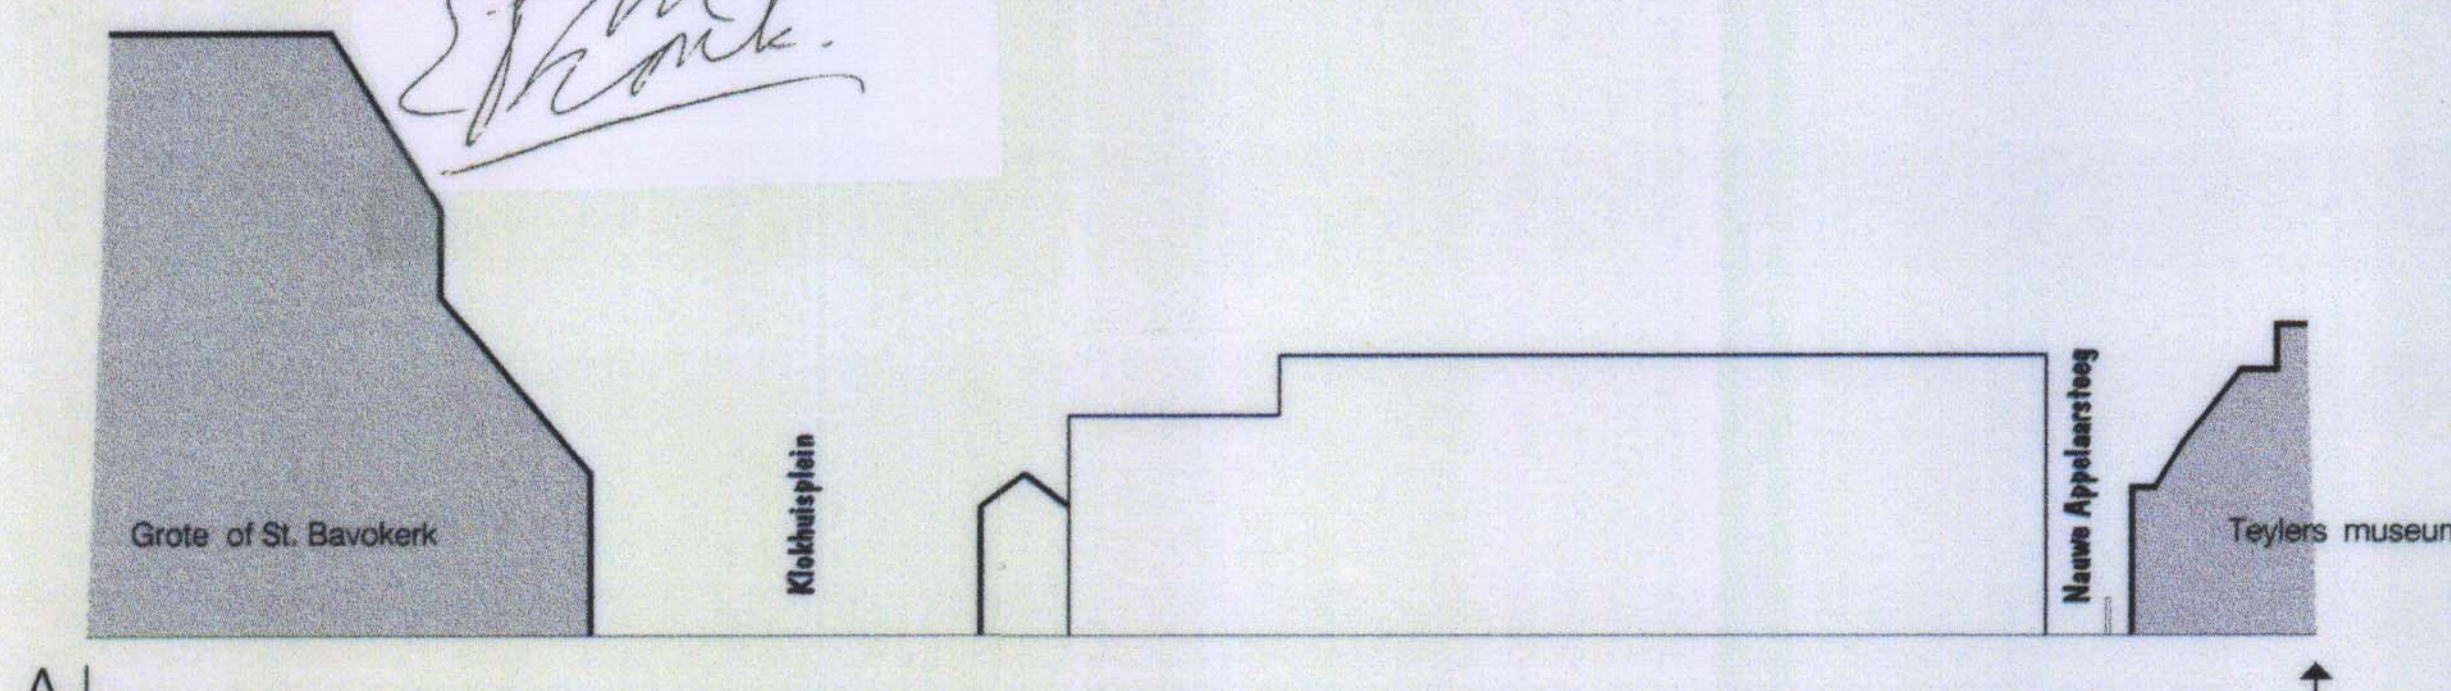

Bestemmingsplan: De Appelaar 2000

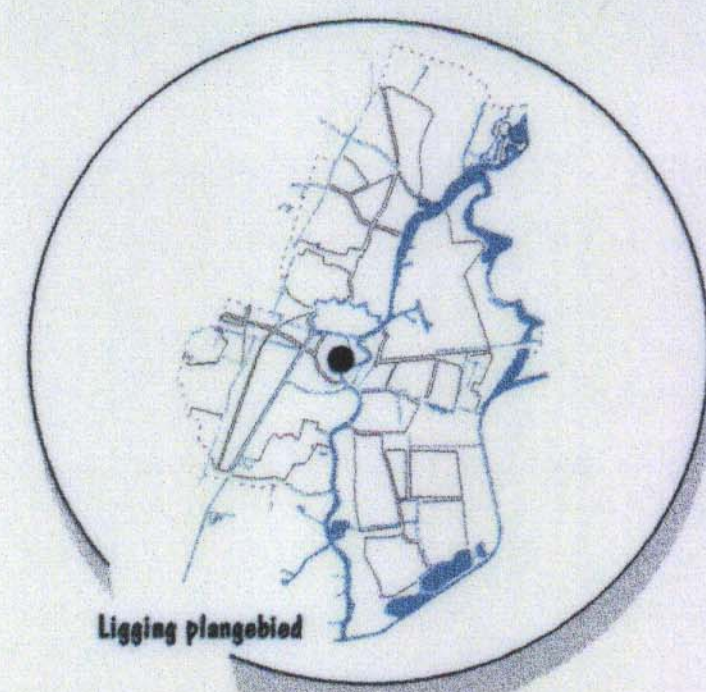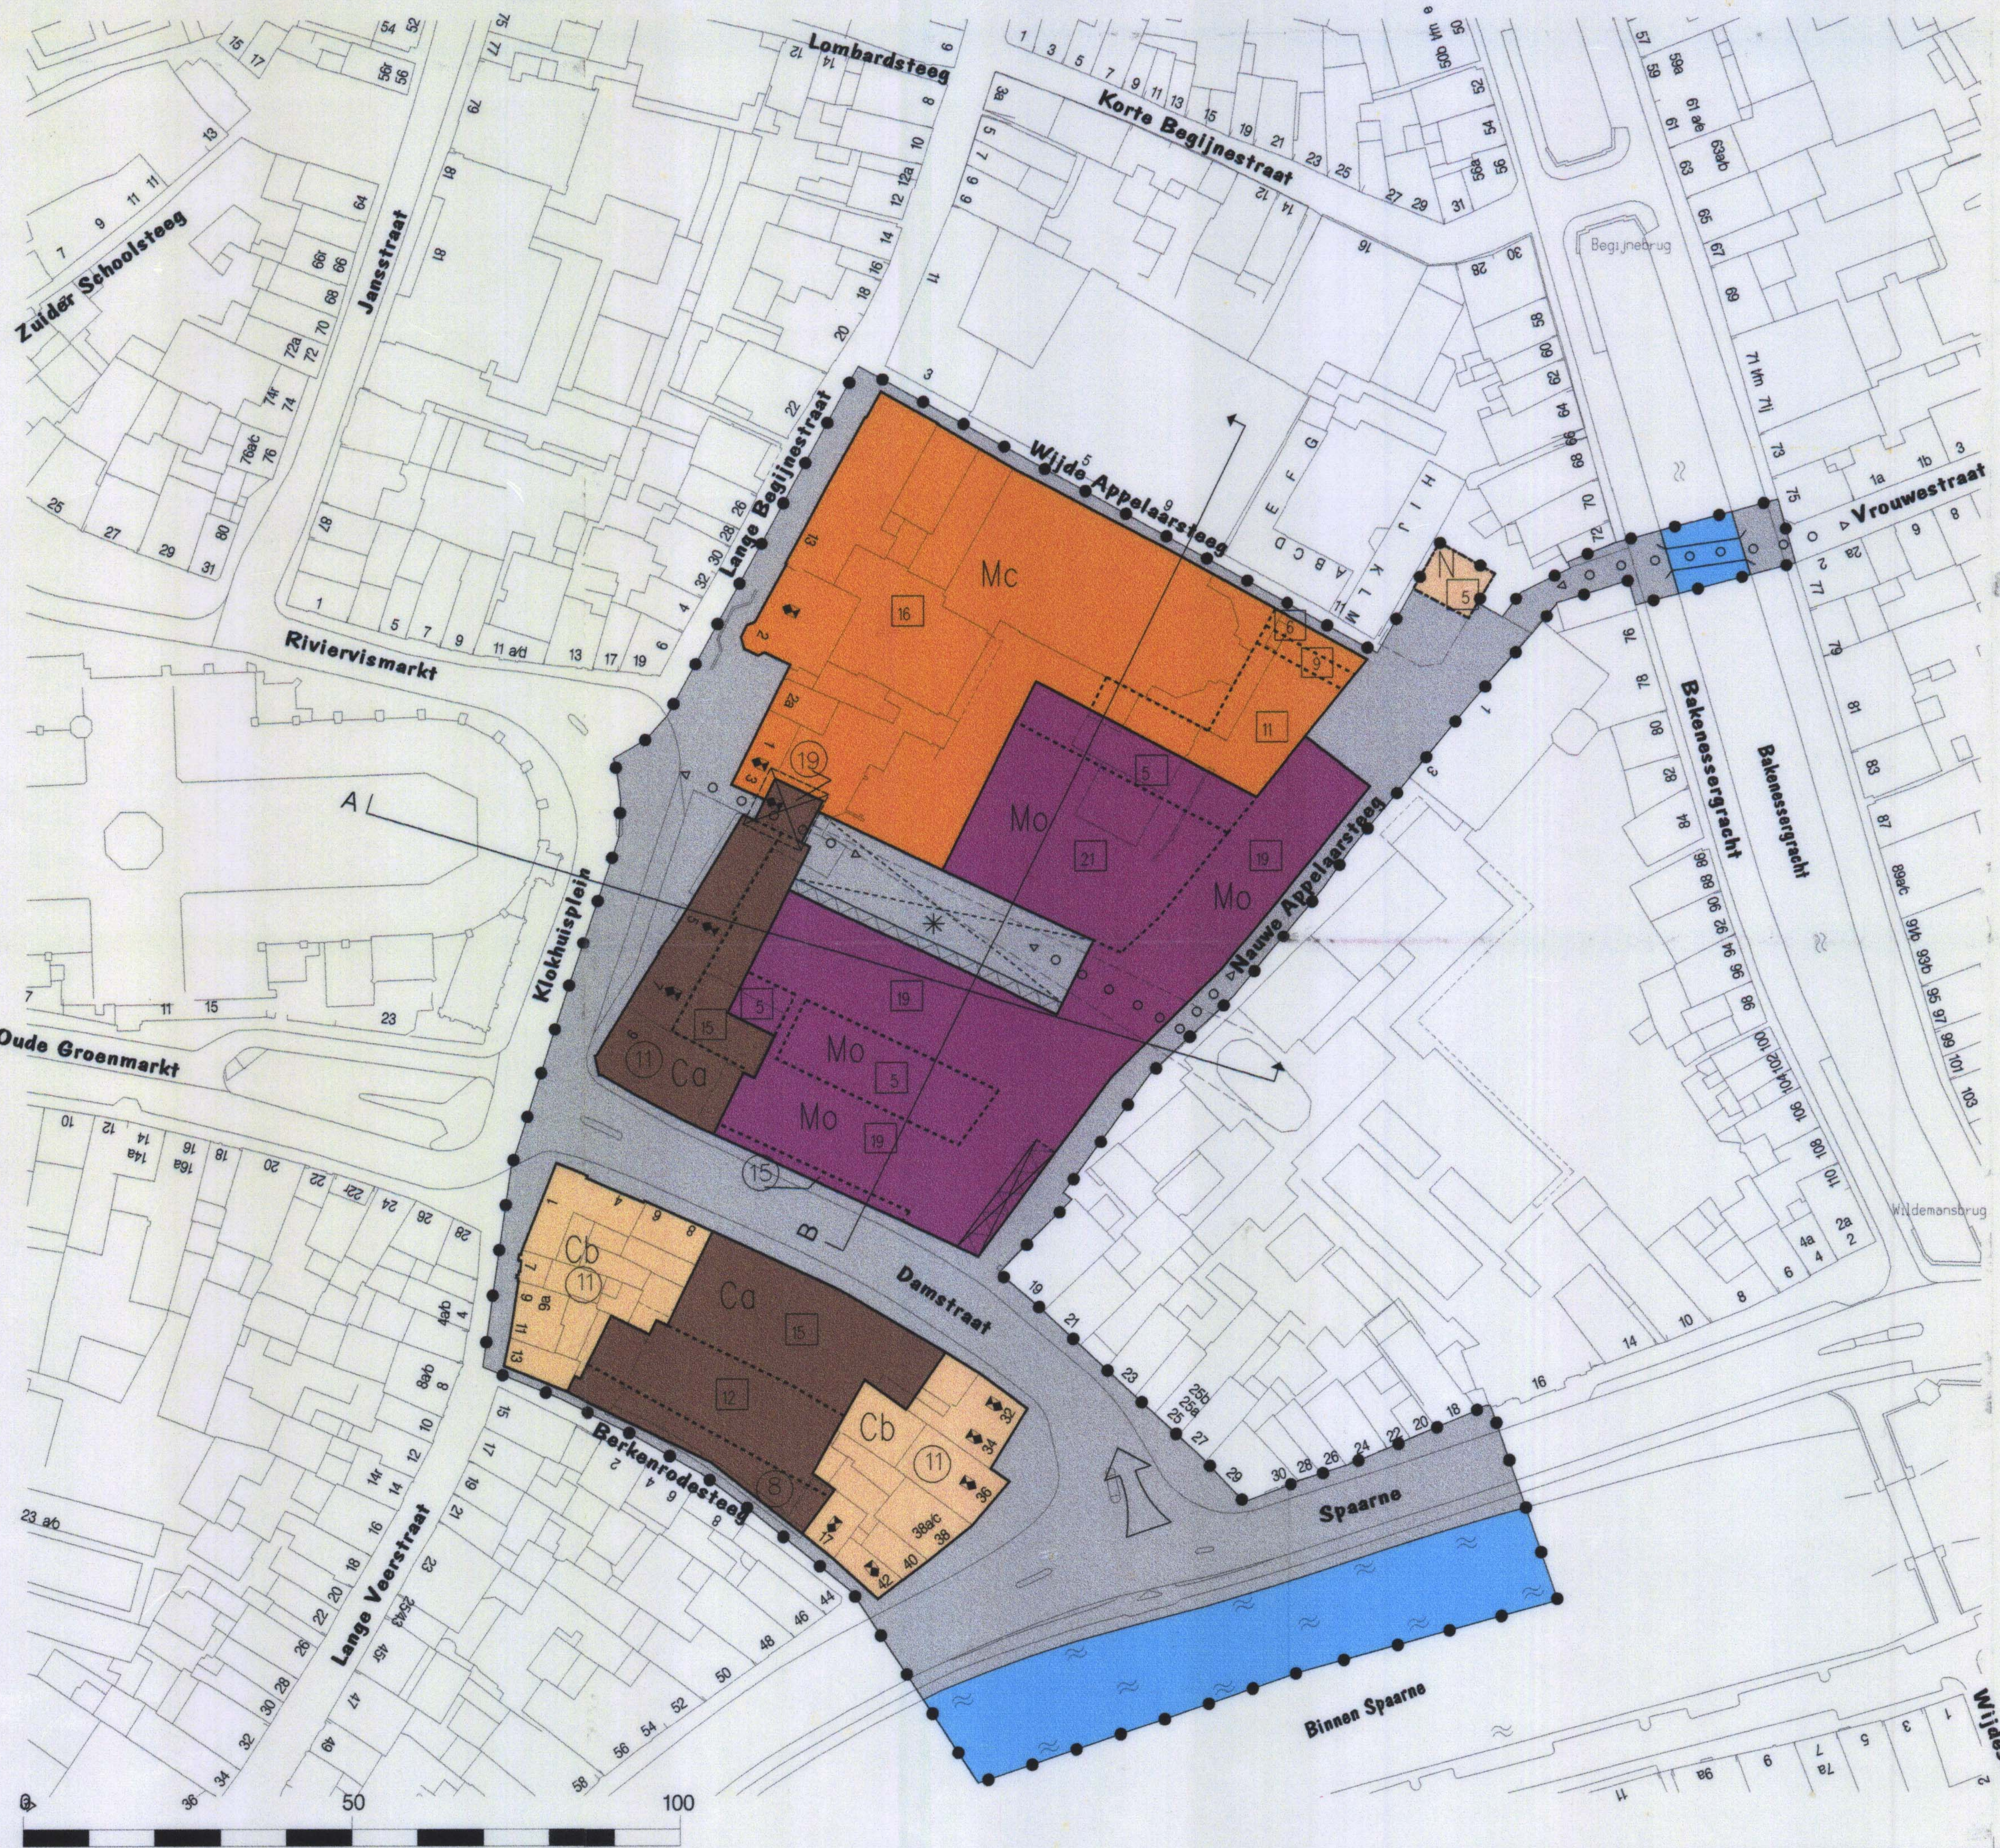

- LEGENDA
- Basiskaart
- topografische gegevens en bestaande bebouwing
- Aanduidingen
- plangrens
 - bestemmingsgrens
 - bebouwinggrens
 - hoogtescheidingsgrens
 - onderdoorgang
 - overbouw
 - brug
 - maximale goothoogte in meters
 - maximale bouwhoogte in meters
 - relatielijn
 - ondergrondse relatielijn
 - verwijzing naar dwarsprofiel
 - zichtlijn
 - monument
 - zoekgebied garage entree
 - loopbrug (lokatieaanduiding)
 - striptoren
- Bestemmingen
- art. 6: Ca Centrumvoorzieningen
 - art. 7: Cb Centrumvoorzieningen
 - art. 8: Mc Maatschappelijke doeleinden, culturele voorzieningen
 - Mo Maatschappelijke doeleinden, overheidsvoorzieningen
 - art. 9: N Nutsvoorzieningen
 - art. 10: Verkeersdoeleinden
 - art. 11: Water

Behoort bij besluit van de
raad van de gemeente Haarlem
van 13 december 2000
nummer 321

de Voorzitter,
de Secretaris,

 GEMEENTE HAARLEM Sector Stedelijke Ontwikkeling Afd. Ruimtelijke Ontwikkeling en Stadsvernieuwing	BESTEMMINGSPLAN: De Appelaar 2000		Vervangt: gedeeltelijk Stadsvernieuwingplan Bokunes
	Vastgesteld bij raadsbesluit d.d.: 13-12-2000, nr. 321 Goedgekeurd bij besluit G.S. d.d.: datum 07-11-2000 school 1:500 getekend E.J. van Wijk FORM. TEKENING NR. M6 B0. A van den Dries M6 R05V. N.v. Zanten 108bp005(2000)		

Brinkmann Grote Markt, Postbus 741, 2003 RS Haarlem. Telefoon 023-5113636. Telefax 023-5113457.