

VERKLARING.

- GRENS VAN HET PLAN.
- " " EEN BESTEMMING.
- VOERGEVELROOILIJN.
- ACHTERGEVELROOILIJN.
- MAATAANDUIDING IN M.
- VERWUZZING NAAR EEN PROFIEL.
- BESTAAANDE KADASTRALE INDELING.
- " " BEBOUWING.
- " " WEGEN.
- ONTWORPEN BEPLANTING.



BESTEMMING VAN DE GROND IN ONDERDELEN.

A. VOOR DOELEINDEN VAN OPENBAAR NUT.


- OPENBARE WEG RUWEG.
- OPENBARE WEG TROTTOIR.
- PLANTSOEN EN BERM.
- WATER.
- OPENBAAR GEBOUW KERK. (MET BYBEHOREND ERF.)

B. VOOR ANDERE DOELEINDEN.


	NADERE OMSCHRIJVING VAN DE BEBOUWING	MIN - PERCEELS-BREEDTE IN M.	MAX-INHOUD BOVEN VLOER BEGANE GROND IN M ³	MIN-NETTO VLOEROPP- PER WOONLAAG IN M ²	GOOTHOOGTE BOVEN VLOER BEGANE GROND IN M.	MIN-ZYWAART-SCHE AFSTAND VAN HUIZEN-BLOKKEN TOT ERFACH-IN M.
GEMEENSCH-TUIN.						
TUIN EN ERF						
GESLOTEN BEBOUWING TYPE A.	EENGEZINS WOONHUIZEN MET KAP.	5,80	275		5,40	
GESLOTEN BEBOUWING TYPE B.	1 ONDER- EN 2 BOVENWON- MET KAP.	11,10	250		8,20	
GESLOTEN BEBOUWING TYPE C.	ONDER- EN BOVENWON- MET KAP.	6,25	400		8,20	
GESLOTEN BEBOUWING TYPE D.	4 WOON- LAGEN.	7,50		60	12,-	
WINKELS MET BOVENWONING.	KAP.	6,25	400		8,20	
BERGPLAATSEN VOOR VOERTUIGEN [LAAGBOUW]						
WERK- EN BERGPLAATSEN [LAAGBOUW] UITSLUITEND T.B.V. EN BEHORENDE BIJ DE WINKELS.						

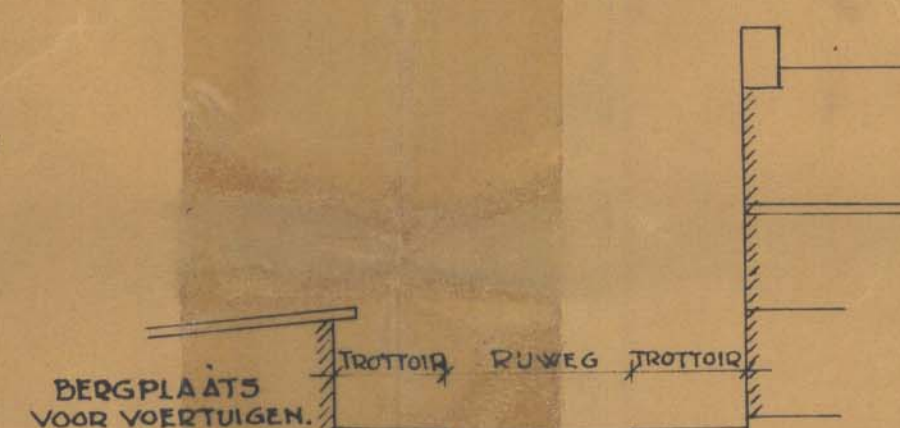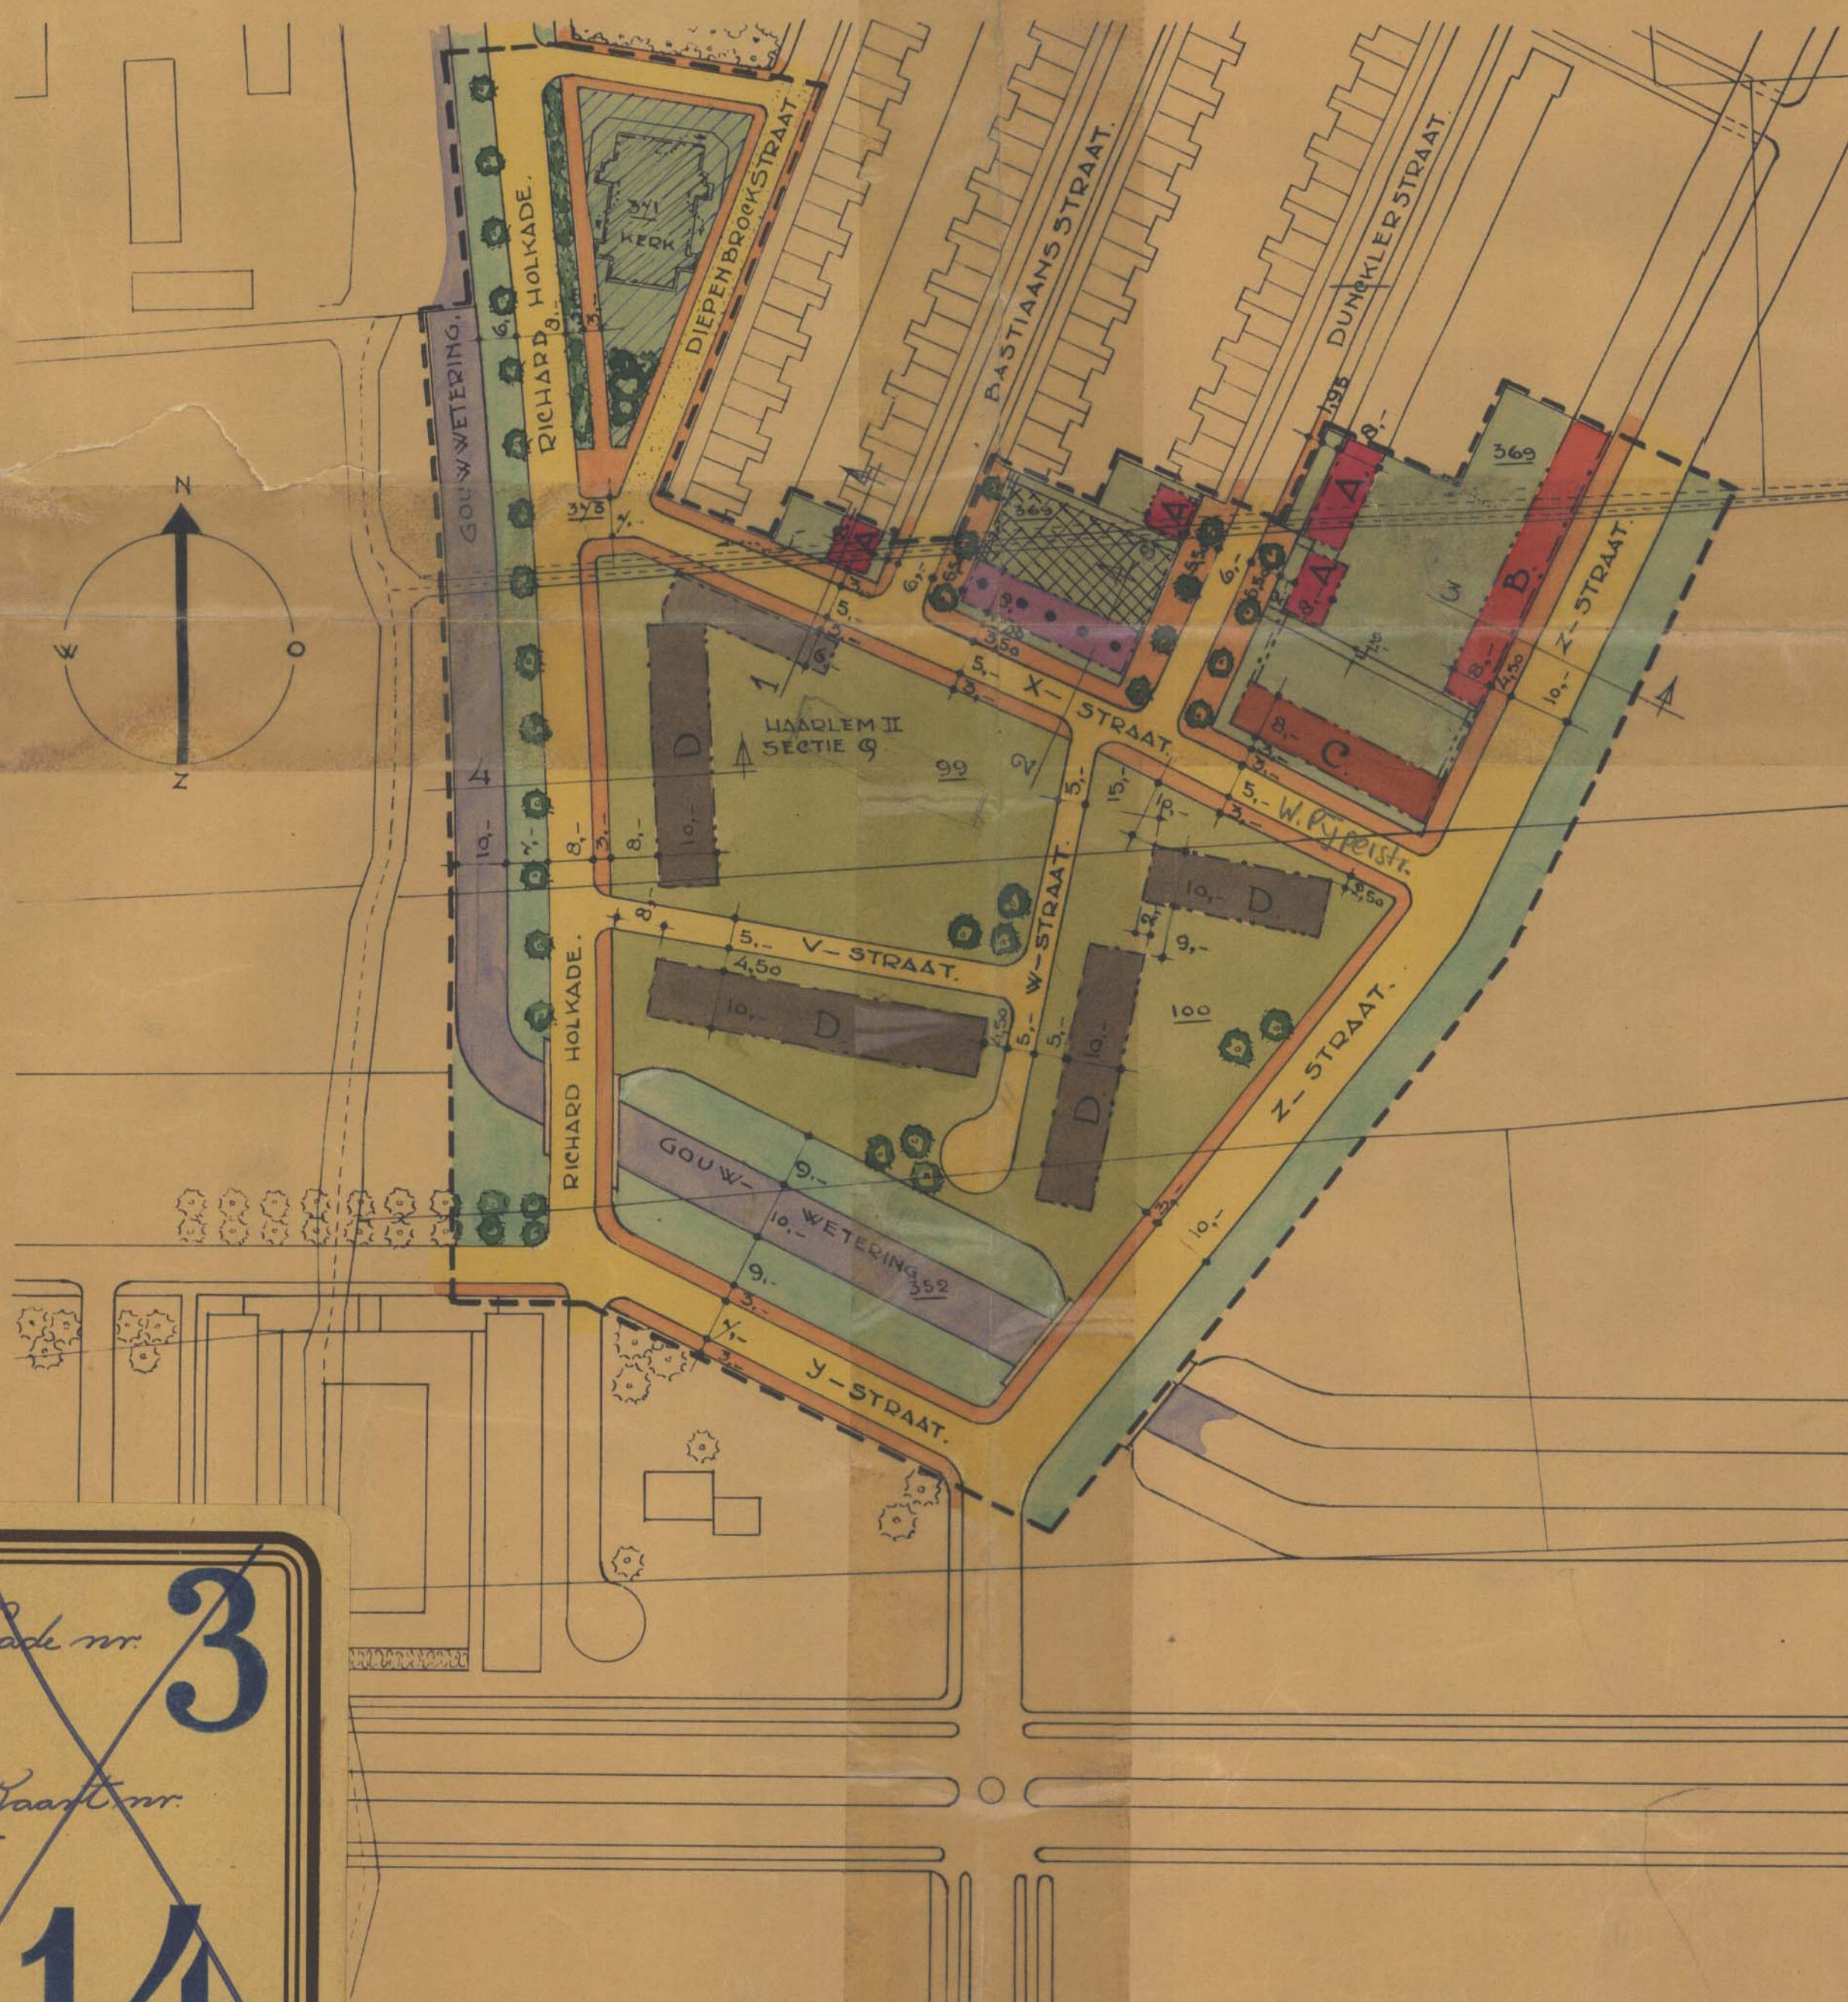

PROFIEL N° 1

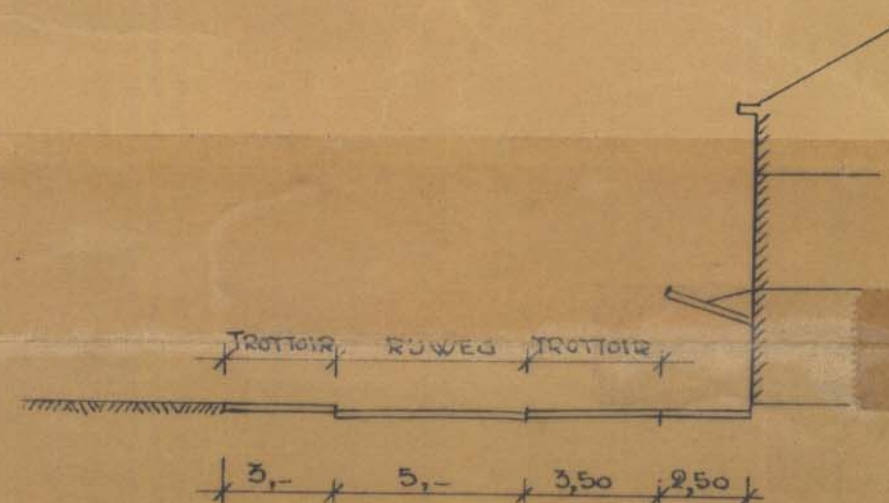


PROFIEL N° 2

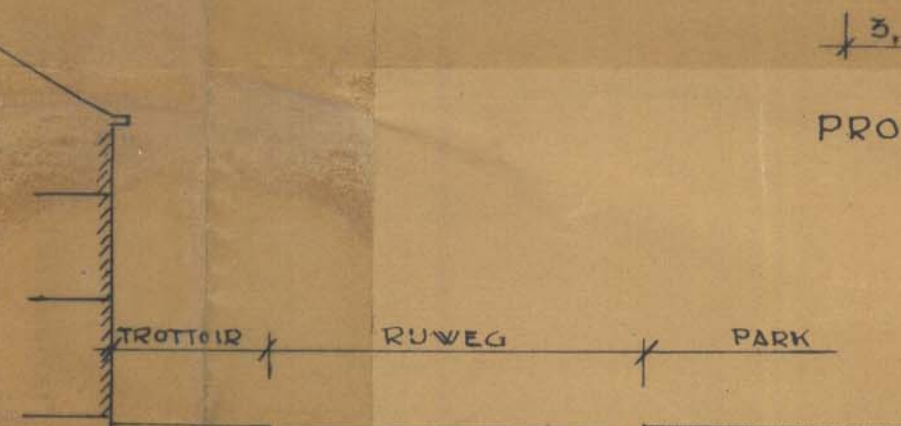

PROFIEL N° 3

DWARSPROFIELEN SCHAAL 1:200.

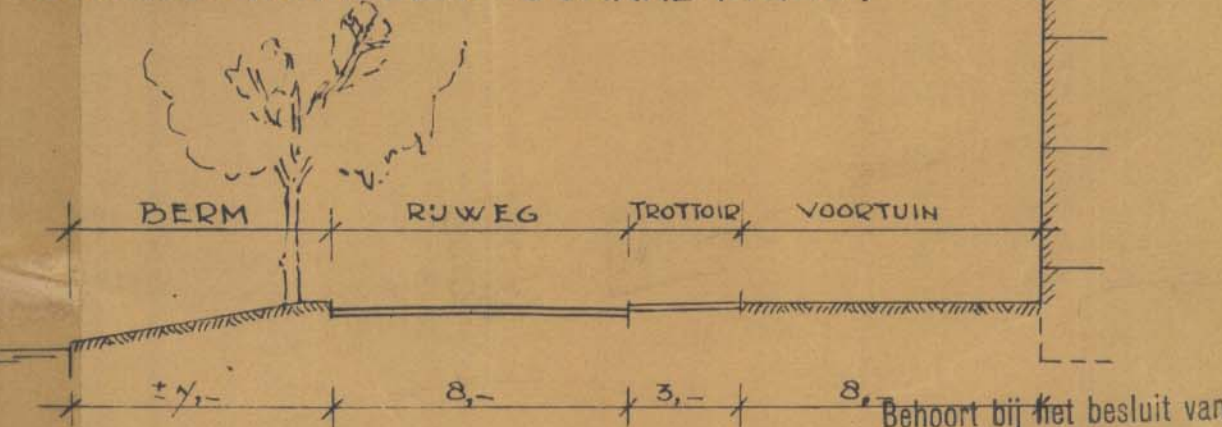

PROFIEL N° 4

Goed. No. 11389
Bijl. II
Goedgekeurd bij besluit van Heden No. 87
Haarlem, 19 SEP. 1951
Gedeputeerde Staten van Noord-Holland
VOORZITTER
GRIFFIER
Behoort bij het besluit van
de Raad der Gemeente Haarlem
van 6 oktober 1950 No. 35
Mij bekend,
De Secretaris

GEMEENTE HAARLEM

UITBREIDINGSPLAN "AFRONDING
HAARLEM ZUID-OOST" GEDEELTE C.

VERVANGT EEN GEDEELTE VAN
HET UITB. PLAN HOOFDBLAD
ZUID-OOST, "PARK FUIKVAART
EN GEHEEL WUZH. ZUID-OOST.

FASTGESTELD BIJ

GOEDGEKEURD BIJ BESLUIT VAN GED. ST. VAN

SCHALEN
1:1000
1:200

OPENBARE WERKEN VAN HAARLEM

NO. 222/1950

DE DIRECTEUR:

B³

5554

