
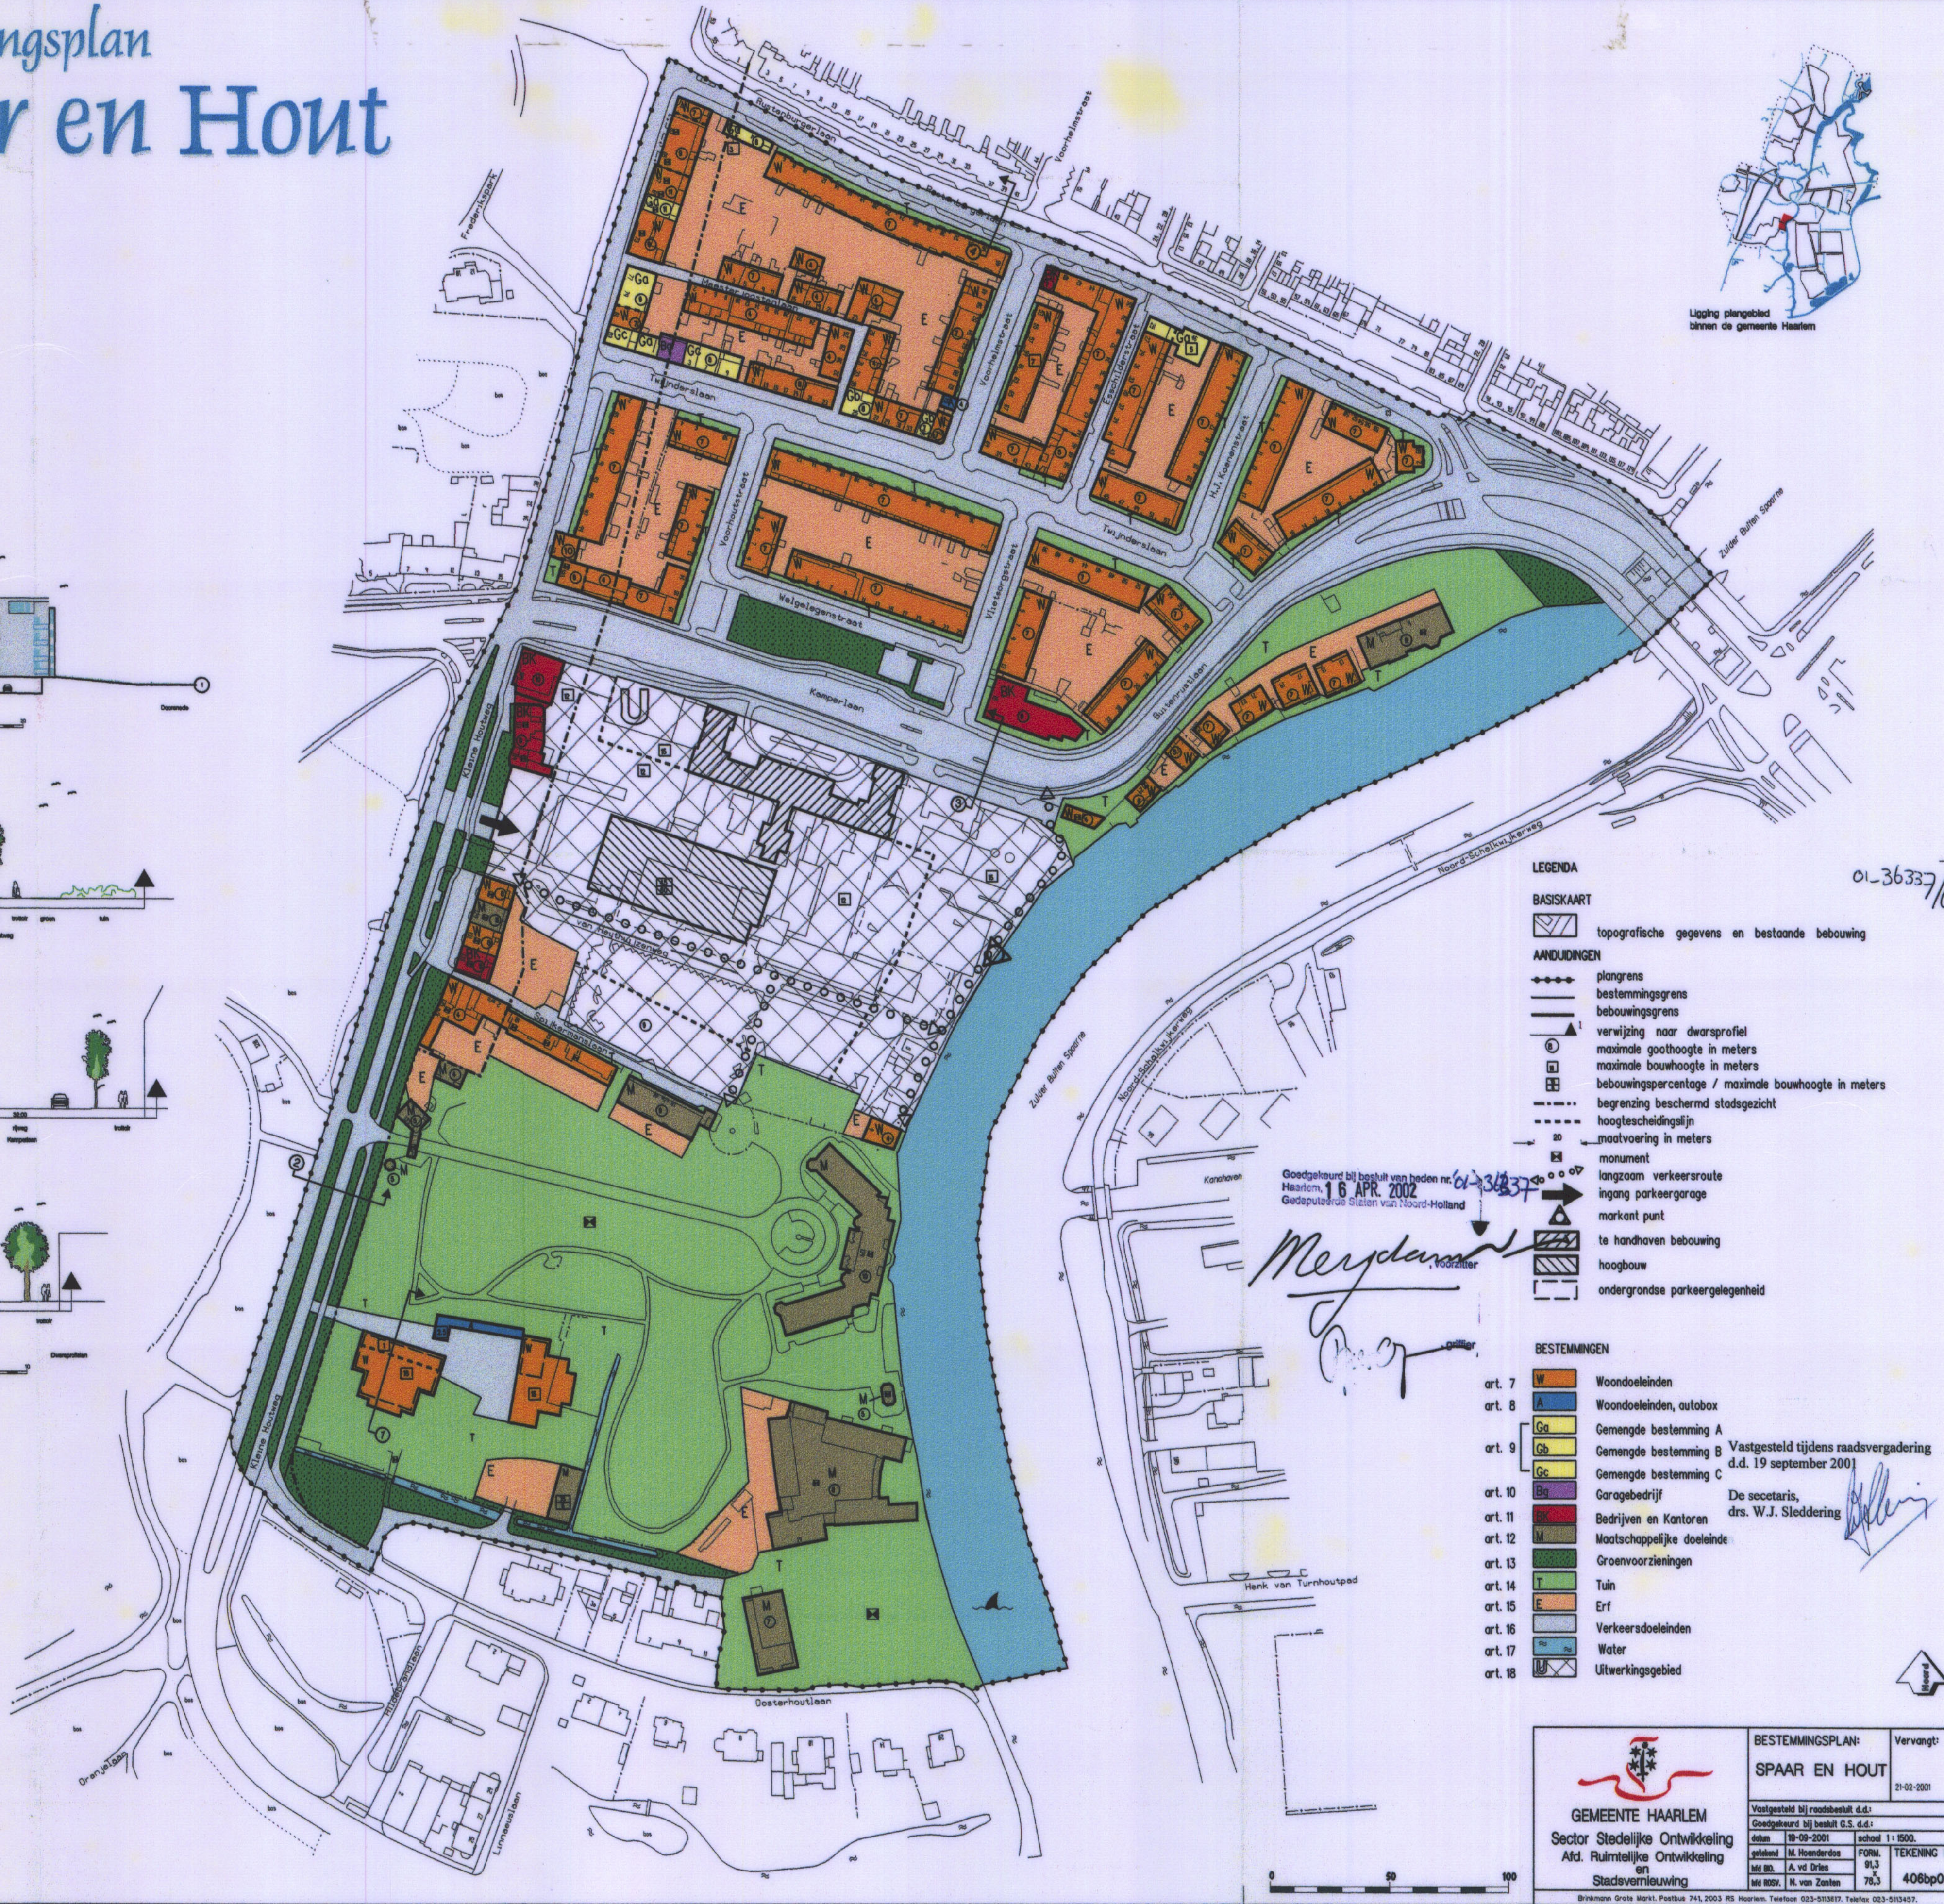


Bestemmingsplan Spaar en Hout

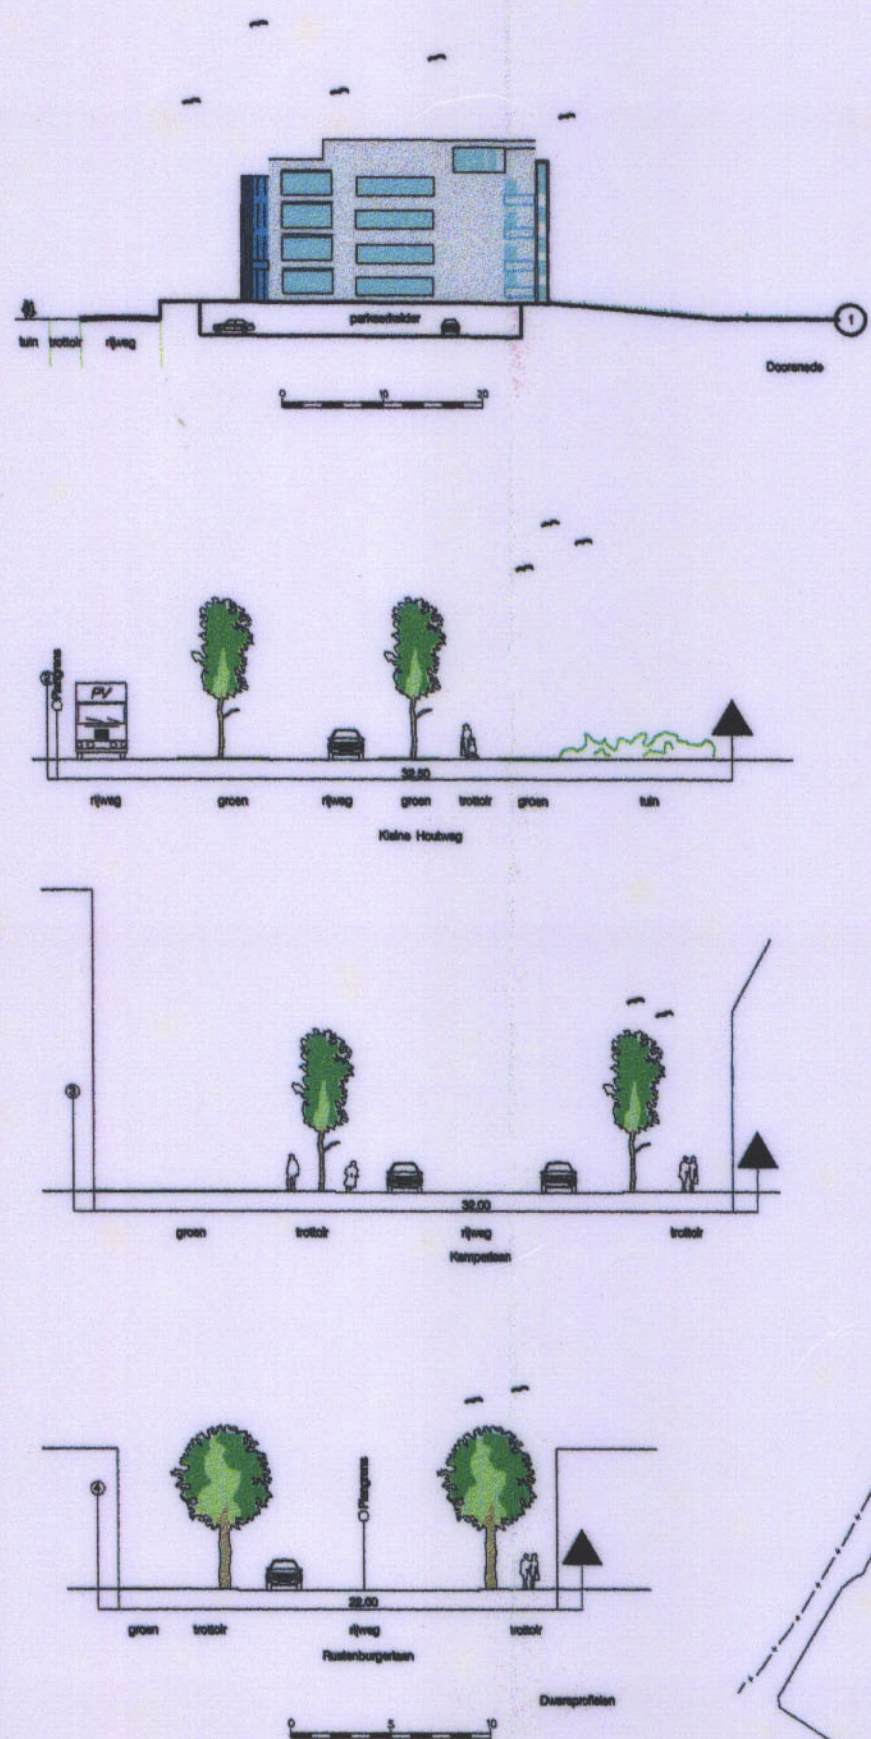

- LEGENDA**
- BASISKAART**
- topografische gegevens en bestaande bebouwing
- AANDUIDINGEN**
- plangrens
 - bestemmingsgrens
 - bebouwinggrens
 - verwijzing naar dwarsprofiel
 - maximale goothoogte in meters
 - maximale bouwhoogte in meters
 - bebouwingspercentage / maximale bouwhoogte in meters
 - begrenzing beschermd stadsgezicht
 - hoogtescheidingslijn
 - maatvoering in meters
 - monument
 - langzaam verkeersroute
 - ingang parkeergarage
 - markant punt
 - te handhaven bebouwing
 - hoogbouw
 - ondergrondse parkeerplaats

Goedgekeurd bij besluit van de raad van Haarlem, 16 APR. 2002
Gedeputeerde Staten van Noord-Holland

Meydam
voorzitter

Op
groot

- BESTEMMINGEN**
- | | | |
|---------|----|-----------------------------|
| art. 7 | W | Woondoeleinden |
| art. 8 | A | Woondoeleinden, autobos |
| art. 9 | Ga | Gemeente bestemming A |
| | Gb | Gemeente bestemming B |
| | Gc | Gemeente bestemming C |
| art. 10 | Ba | Garagebedrijf |
| art. 11 | BK | Bedrijven en Kantoren |
| art. 12 | M | Maatschappelijke doeleinden |
| art. 13 | G | Groenvoorzieningen |
| art. 14 | T | Tuin |
| art. 15 | E | Erf |
| art. 16 | V | Verkeersdoeleinden |
| art. 17 | W | Water |
| art. 18 | U | Uitwerkingsgebied |

GEMEENTE HAARLEM
Sector Stedelijke Ontwikkeling
Afd. Ruimtelijke Ontwikkeling
en Stadsvernieuwing

BESTEMMINGSPLAN:
SPAAR EN HOUT

Vastgesteld bij raadsbesluit d.d.:
Goedgekeurd bij besluit G.S. d.d.:
datum: 19-09-2001 school: 1:1500
getekend: M. Hoenderdos FORM: 91,3
tek. no.: A. vd. Drie 78,3
tek. no.: N. van Zanten 78,3

TEKENING NR.
406bp003

Vervangt:
21-02-2001

Birkmann Grote Markt, Postbus 741, 2003 RS Haarlem. Telefoon 023-5113817, Telefax 023-5113457.