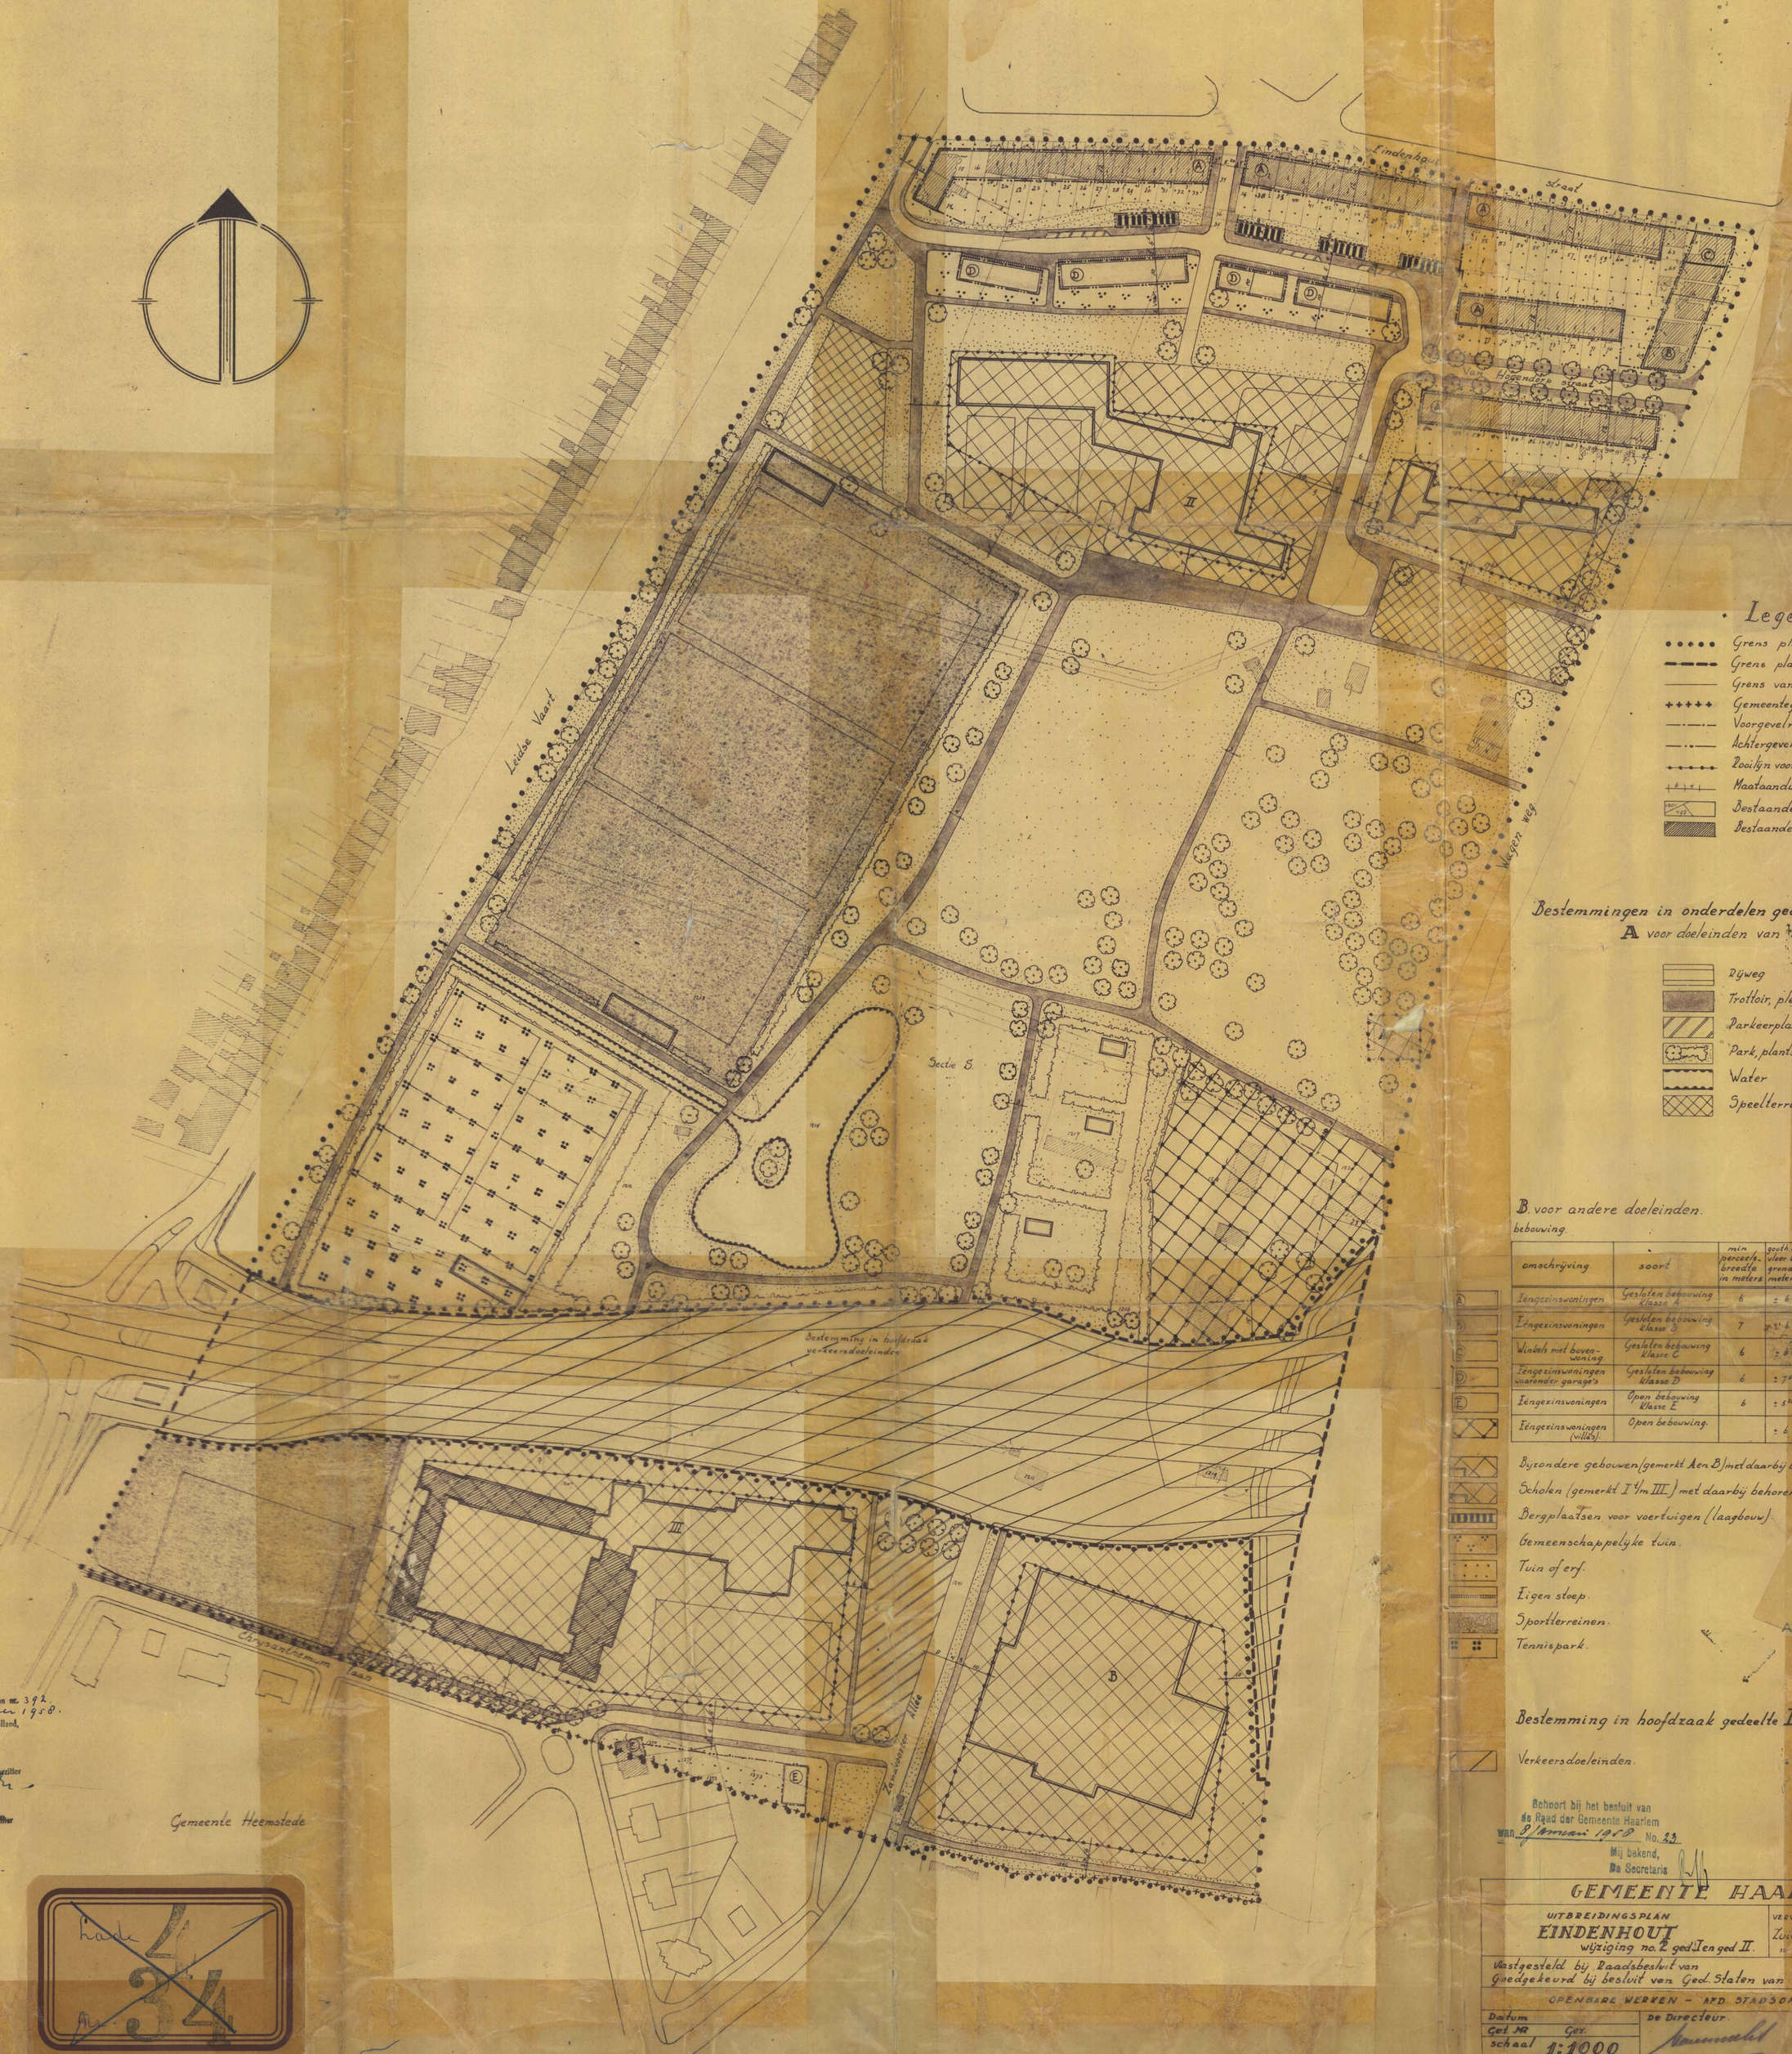

Legenda

- Grens plan in onderdelen ged. I
- Grens plan in hoofdzaak ged. II.
- Grens van een bestemming
- Gemeentegrens
- Voorgevelrooilijn
- Achtergevelrooilijn
- Rooilijn voor bijx. gebouwen en scholen
- Maataanduiding in meters
- Bestaande kadastrale indeling
- Bestaande kadastrale bebouwing.

Bestemmingen in onderdelen gedeelte I.

A voor doeleinden van openbaar nut.

Openbare wegen:
- Rijweg
- Trottoir, plein of pad
- Parkeerplaats

- Park, plantsoen, berm of teplanting
- Water
- Speelterrein

B. voor andere doeleinden.

bebouwing.

omschrijving	soort	min perceels-breedte in meters	gooth. boven vloer beg grond in meters	max aan. een te bou. wen wonin. gen	min inhoud in m³	min afst. tot zijd erfgrens aan
Eengezinswoningen	Gesloten bebouwing Klasse A	6	± 6			
Eengezinswoningen	Gesloten bebouwing Klasse B	7	± 6⁵⁰			
Winkels met bovenwoning.	Gesloten bebouwing Klasse C	6	± 8			
Eengezinswoningen waronder garage's	Gesloten bebouwing Klasse D	6	± 7⁵⁰			
Eengezinswoningen	Open bebouwing Klasse E	6	± 5⁵⁵	2	450	4
Eengezinswoningen (villa's)	Open bebouwing.		± 6	1	750	10

Bijzondere gebouwen (gemerkt A en B) met daarbij behorende tuin of erf.

Scholen (gemerkt I ¼m III.) met daarbij behorende tuin of erf.

Bergplaatsen voor voertuigen (laagbouw).

Gemeenschappelijke tuin.

Tuin of erf.

Eigen stoep.

Sportterreinen.

Tennispark.

AFD. 7 Nr. 11/33
18 JUNI 1957 BIJL. 4

Bestemming in hoofdzaak gedeelte II.

Verkeersdoeleinden.

Behoort bij het besluit van de Raad der Gemeente Haarlem van 8 januari 1958 No. 23
Mij bekend,
De Secretaris

Goedgekeurd bij besluit van heden nr. 392
Haarlem, 26 november 1958.
Gedeputeerde Staten van Noordholland,
Voorzitter
Griffier

Gemeente Heemstede

Kaart 4 No. 34

BIJLAGE 1

GEMEENTE HAARLEM

UITBREIDINGSPLAN
EINDENHOUT
wijziging no. 2 ged. I en ged. II.

VERVANGT: uitbreidingsplan Zuid-West „Eindenhout.
" " " wijz. no. 1.

Vastgesteld bij Raadsbesluit van
Goedgekeurd bij besluit van Ged. Staten van

OPENBARE WERKEN – AFD. STADSONTWIKKELING

Datum
Cat. Nr. Ger.
Schaal 1:1000

De Directeur.

Formaat 65x90