


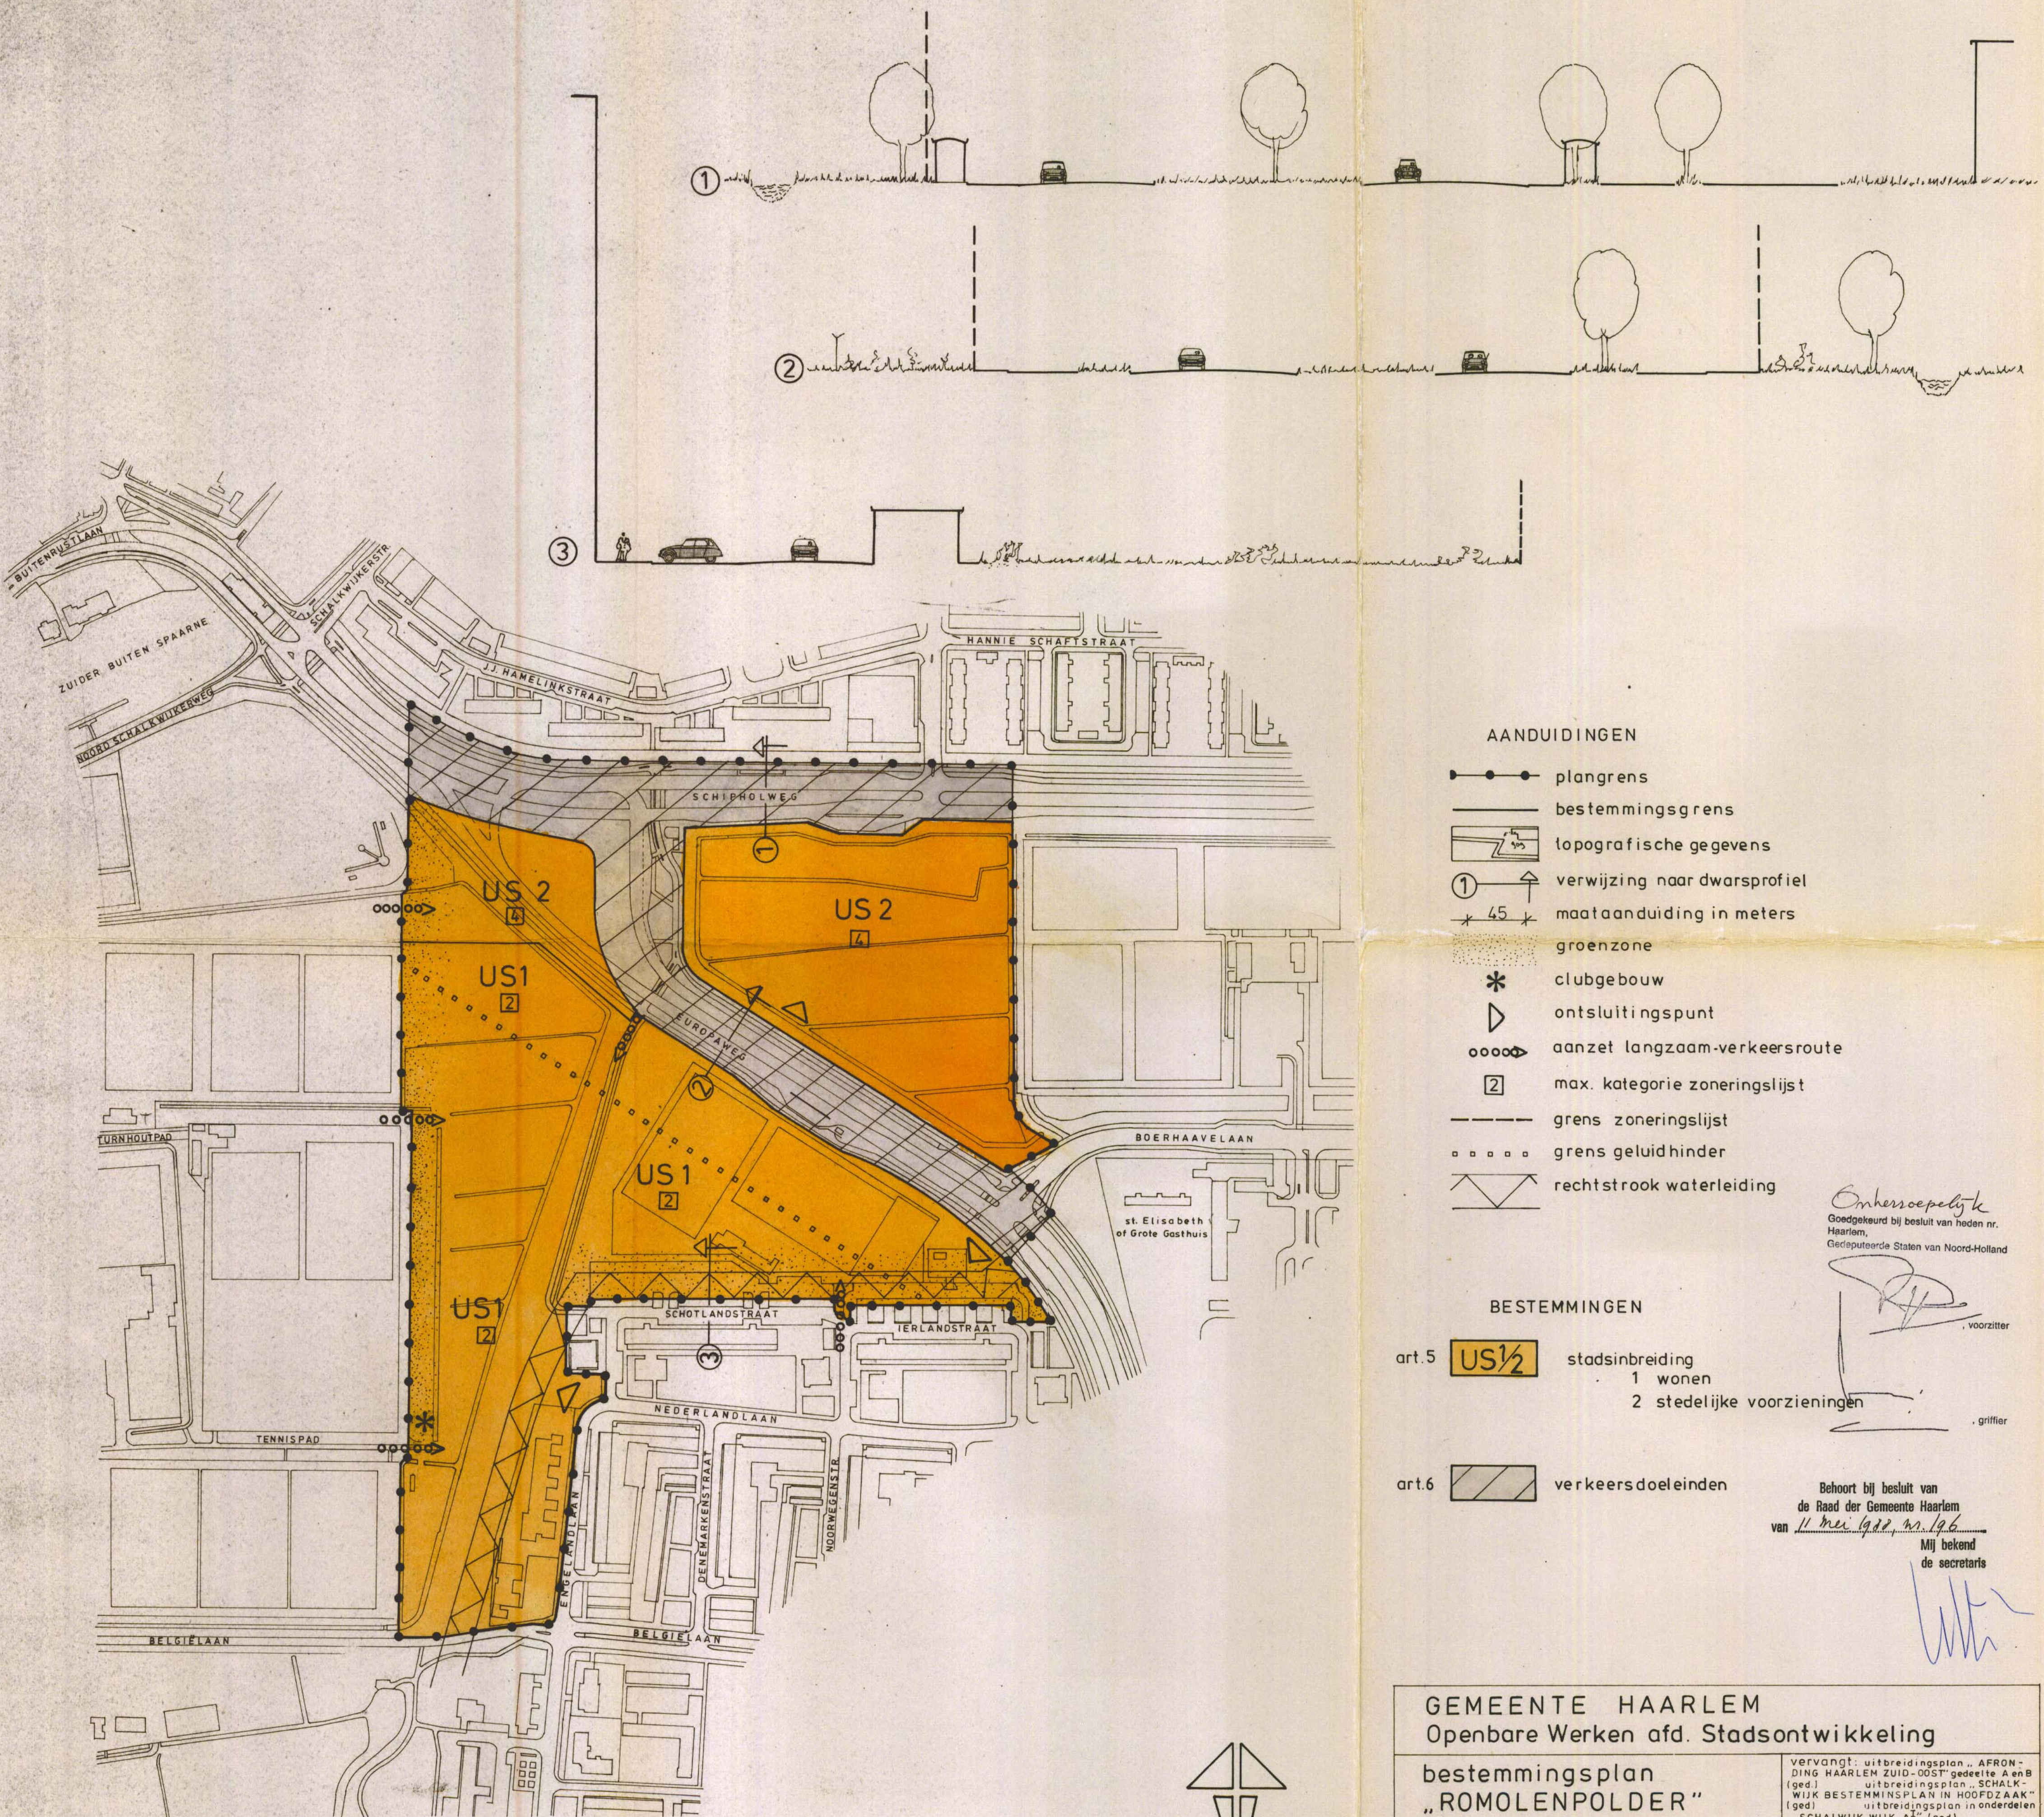

AANDUIDINGEN

- plangrens
- bestemmingsgrens
- topografische gegevens
- ① ↑ verwijzing naar dwarsprofiel
- * 45 * maataanduiding in meters
- groenzone
- * clubgebouw
- ▷ ontsluitingspunt
- aanzet langzaam-verkeersroute
- 2 max. categorie zoneringslijst
- grens zoneringslijst
- grens geluidhinder
- rechtstrook waterleiding

BESTEMMINGEN

- art.5 **US $\frac{1}{2}$** stadsinbreiding
 1 wonen
 2 stedelijke voorzieningen

- art.6 verkeersdoeleinden

Onherroepelijk
 Goedgekeurd bij besluit van heden nr.
 Haarlem,
 Gedeputeerde Staten van Noord-Holland

voorzitter
 griffier

Behoort bij besluit van
 de Raad der Gemeente Haarlem
 van 11 mei 1988 nr. 196
 Mij bekend
 de secretaris

GEMEENTE HAARLEM
 Openbare Werken afd. Stadsontwikkeling

bestemmingsplan
 „ROMOLENPOLDER”

vervangt: uitbreidingsplan „AFRON-
 DING HAARLEM ZUID-OOST” gedeelte A en B
 (ged.) uitbreidingsplan „SCHALK-
 WIJK BESTEMMINGSPLAN IN HOOFDZAAK”
 (ged.) uitbreidingsplan in onderdelen
 „SCHALWIJK WIJK A” (ged.)

vastgesteld bij Raadsbesluit van :
 goedgekeurd bij besluit van G.S. van :

dat: DEC. '87	get. HR	de directeur	hoofd S.O.	form. 63 X 60
schalen 1: 2500 en 1: 200				tek. nr. 1/901