


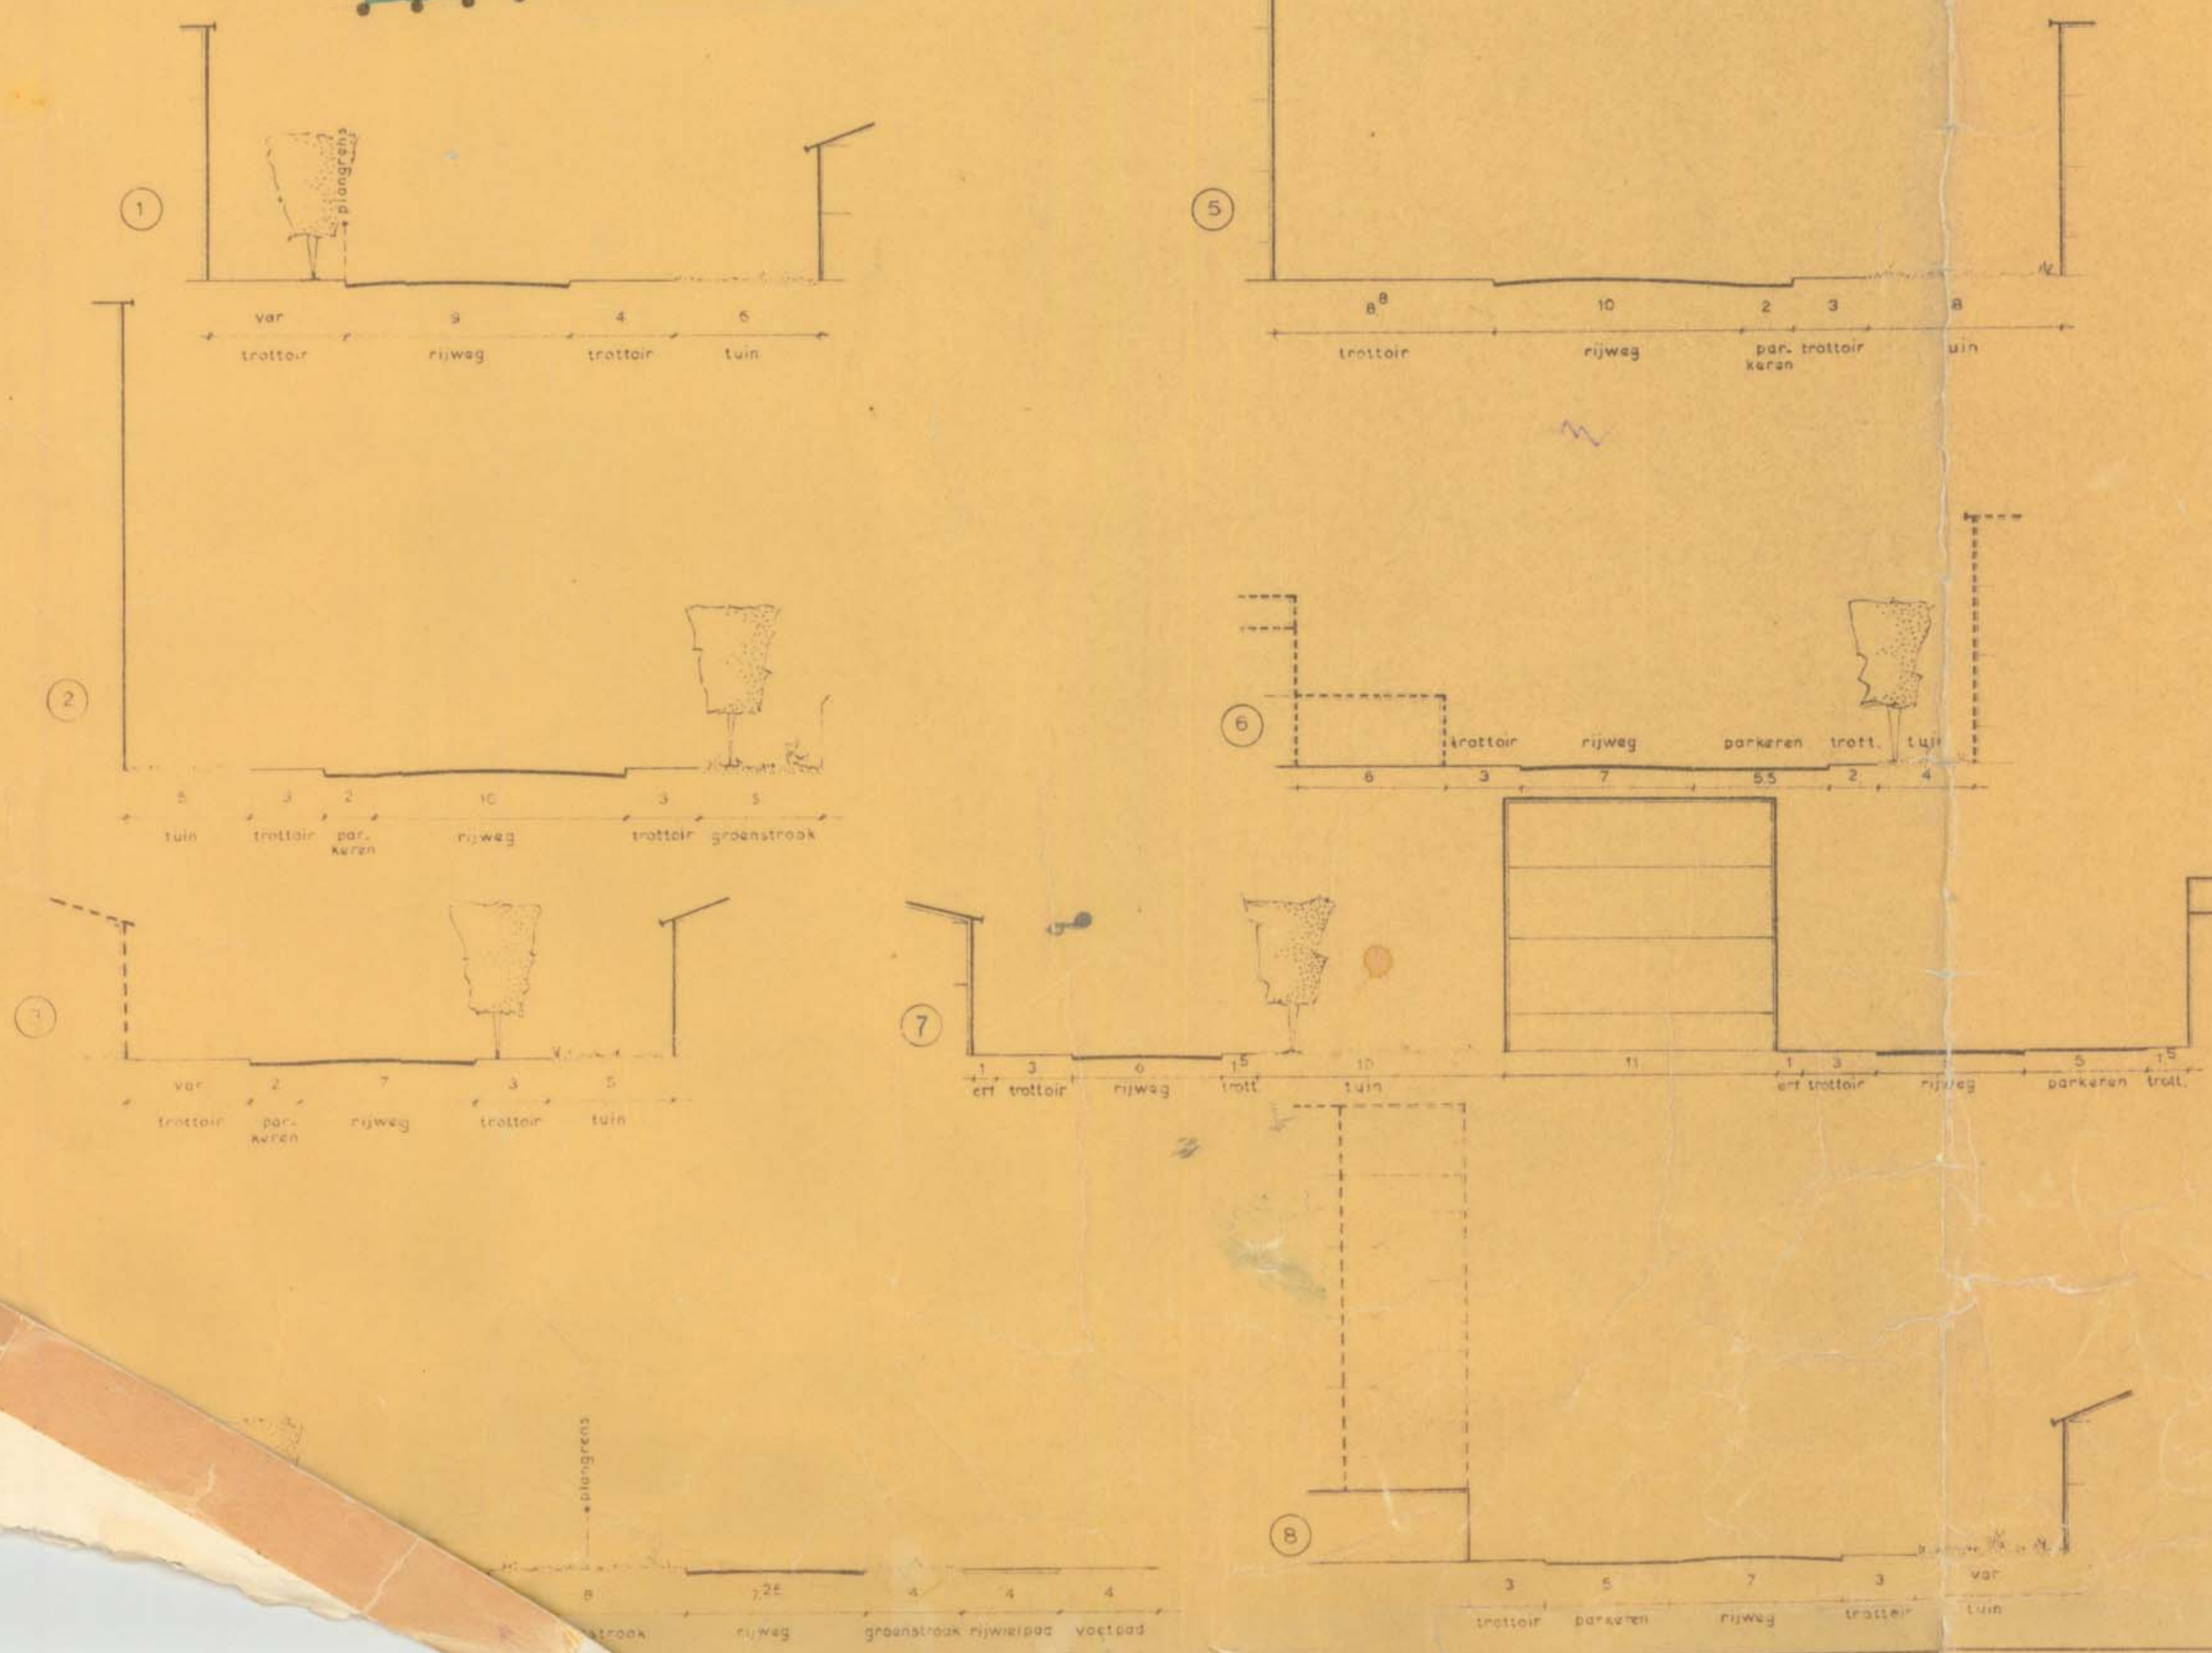

RENVOOI

- grens van het plan
- grens van een bestemming
- bebouwinggrens
- verwijzing naar dwarsprofiel
- maat aanduiding in meters
- bestaande kadastrale indeling
- kadastrale sectiegrens

BESTEMMING IN ONDERDELEN

A. Voor doeleinden van openbaar nut

- rijweg
- trottoir, plein of pad
- rijwielpad
- parkeerplaats
- plantsoen, berm of beplanting
- speelgelegenheid
- water

B. Voor andere doeleinden

- bijzondere bebouwing met bijbehorend terrein
- werkplaatsen en/of magazijnen
- berijpingsplaats voor voertuigen event met bijbehorend terrein
- tuin
- erf
- speelterrein

Klasse	soort	omschrijving	in meters
A	woningbouw	12 woonlagen met onderbouw	128
B	woningbouw	9 woonlagen met onderbouw	7 129
C	woningbouw	8 woonlagen met onderbouw	7 126
D	woningbouw	6 woonlagen met onderbouw	7 120
E	woningbouw	4 woonlagen met onderbouw	7 114
F	woningbouw	3 woonlagen met onderbouw	7 111
G	woningbouw	eengezinshuizen	6 155
H	woningbouw	2 woonlagen voor bejaarden	6 16
J	woningbouw	eengezinshuizen voor bejaarden	55 12
K	winkelbeb.	winkels en verzorgingscentra met 2 woonlagen	8 115
L	winkelbeb.	dagwinkels	135

GEMEENTE HAARLEM

Openbare Werken staving stadsontwikkeling

Uitbreidingsplan in onderdelen

EUROPAWUK (Zuid)

Goedgekeurd bij Besluit van Gedeputeerde Staten van Noord-Holland d.d. 24 juni 1964, nr. 53

Batum 1964, get. P.H. H.S. de Directeur

schalen 1:1000 en 200

Hoofd afd. 50.

730

90%

avd. 730