

Moeijes Internationaal Transport B.V.  
De heer R. Moeijes  
Postbus 1  
1689 ZG ZWAAG

Datum  
6 maart 2014

Uw kenmerk  
-

Contactpersoon  
A. Dekker

Onderwerp  
WATERVERGUNNING

Registratienummer  
14.006800

Doorkiesnummer  
072-582 7169

Geachte heer Moeijes,

Op 29 januari 2014 hebben wij van u een vergunningaanvraag ontvangen voor het dempen, verbreden, graven en vergraven van waterlopen, plaatsen van beschoeiing en wijzigen/vervangen van twee stuwen, in verband met de uitbreiding van verhard oppervlak (parkeerplaats), bij Factorij 19 in Zwaag.

Het plaatsen van beschoeiing valt onder de algemene regels. Wanneer u zich aan de voorschriften houdt, zoals aangegeven in de bijlage, heeft u hiervoor geen watervergunning nodig. Dit gedeelte van uw aanvraag wordt daarom door ons beschouwd als melding. Voor de overige werken ontvangt u de verleende vergunning.

Ons besluit wordt op onze website ([www.hhnk.nl](http://www.hhnk.nl)) bekend gemaakt. Zowel uzelf als andere belanghebbenden hebben de mogelijkheid om bezwaar te maken tegen de vergunning. In het besluit en op de website is aangegeven wat u daarvoor moet doen.

Wij raden u aan de voorschriften die wij aan de vergunning hebben verbonden aandachtig te lezen. Op de naleving hiervan ziet het hoogheemraadschap nauwlettend toe.

Ten minste vijf werkdagen voordat met de werkzaamheden wordt begonnen moet u onze toezichthouder, de heer S. Appelman, hiervan in kennis stellen. Deze is telefonisch bereikbaar via nummer 072-5828282. U kunt de start van de werkzaamheden ook per e-mail doorgeven via [ontheffingenregistratie@hhnk.nl](mailto:ontheffingenregistratie@hhnk.nl).

Vermeldt u daarbij de volgende drie zaken:

- uw naam;
- het registratienummer van uw vergunning;
- de naam van de hierboven vermelde toezichthouder.

Datum  
6 maart 2014

Op grond van onze legesverordening bent u voor het behandelen van uw aanvraag leges verschuldigd. In uw geval bedragen de leges € 315,00. U ontvangt de legesaanslag op korte termijn.

Heeft u nog vragen? Neem dan kunt u contact opnemen met de heer A. Dekker, telefonisch bereikbaar op nummer 072-582 7169.

Met vriendelijke groet,

namens het college van dijkgraaf en hoogheemraden,



J.A. Klingeler  
Hoofd cluster Vergunningen  
Afdeling Vergunningen, Handhaving, Inkoop, Juridische Zaken & Grondzaken

Bijlagen

- Voorschriften melding
- Watervergunning

Datum  
6 maart 2014

## Bijlage

Voorschriften waaraan de werken moeten voldoen die onder de algemene regels (melding) vallen.

### **Voorschriften beschoeiing**

Het plaatsen van de beschoeiing moet voldoen aan de volgende voorschriften.

- De waterloop ligt niet langs een waterkering.
- De beschoeiing wordt strak langs de oeverlijn geplaatst, zodanig dat het water niet wordt versmald. De exacte plaats wordt bepaald door de toezichthouder van het hoogheemraadschap.
- Bij het (deels) vervangen van een bestaande beschoeiing wordt de nieuwe beschoeiing op dezelfde plaats aangebracht en worden de te vervangen onderdelen volledig verwijderd.
- De beschoeiing is stevig verankerd om vervorming en/of wijken van de constructie te voorkomen
- De beschoeiing wordt grond dicht afgewerkt, zodanig dat geen grond en/of ander materiaal van achter de beschoeiing in het natte deel van de waterloop kunnen geraken.
- Tijdens de uitvoering van de werkzaamheden wordt de wateraanvoer of -afvoer en de doorvaart niet belemmerd.
- De beschoeiing wordt in goede staat onderhouden.
- Direct na voltooiing van de werkzaamheden krijgt de waterloop ter plaatse van de werken dezelfde afmetingen als het overige aansluitende deel en zonder achterlating van vaste stoffen in het water.
- Het te gebruiken materiaal mag geen negatieve invloed hebben op de kwaliteit van het water en de waterbodem. Het gebruik van bijvoorbeeld gecreosoteerd of gewolmaniseerd hout is ingevolge de Waterwet verboden.

## **Watervergunning**

Ten name van:

Moeijes Internationaal Transport B.V.

De Factorij 19

1689 ZG ZWAAG

Registratienummer

14.0006800

Datum

6 maart 2014

Afdeling

Vergunningen, Handhaving, Inkoop, Juridische Zaken & Grondzaken

Datum  
6 maart 2014

## **Inhoudsopgave**

### **1. Aanhef**

### **2. Conclusie**

### **3. Besluit**

### **4. Voorschriften**

4.1 Voorschriften van algemene aard

4.2 Bijzondere voorschriften

### **5. Aanvraag**

5.1 Aanleiding

### **6. Toetsing van de aanvraag aan de doelstellingen van het beheer van de waterstaatswerken**

6.1 Algemeen

6.2 Overwegingen voor het uitvoeren van handelingen in een waterstaatswerk waarvoor vergunning is vereist

### **7. Procedure**

7.1 Algemeen

### **8. Mededelingen**

### **9. Begripsbepalingen**

Datum  
6 maart 2014

## 1 Aanhef

Het dagelijks bestuur heeft op 29 januari 2014 een aanvraag ontvangen van Moeijes Internationaal Transport B.V. om een vergunning als bedoeld in hoofdstuk 6 van de Waterwet (Wtw) voor het verrichten van handelingen in een watersysteem.

De aanvraag betreft het dempen, verbreden, graven en vergraven van waterlopen, plaatsen van beschoeiing en wijzigen/vervangen van twee stuwen, in verband met de uitbreiding van verhard oppervlak (parkeerplaats), bij Factorij 19 in Zwaag.

## 2 Conclusie

Met het in de vergunning opnemen van voorschriften wordt gewaarborgd dat de te bereiken doelstellingen, zoals bedoeld in artikel 2.1 van de Waterwet en de belangen als bedoeld in artikel 6.11, eerste lid van de Waterwet, worden beschermd.

Op grond van de overwegingen in samenhang met de vereisten die voortvloeien uit de waterwetgeving wordt de gevraagde vergunning verleend.

## 3 Besluit

Gelet op de bepalingen van de Waterwet, het Waterbesluit, de Waterregeling, de Algemene wet bestuursrecht en de hieronder vermelde overwegingen besluit het dagelijks bestuur als volgt.

De gevraagde vergunning als bedoeld in artikel 4.1, lid 1, sub a en b van de Keur Hoogheemraadschap Hollands Noorderkwartier 2009 aan Moeijes Internationaal Transport B.V. te verlenen voor:

**het dempen, verbreden, graven en vergraven van waterlopen, en wijzigen/vervangen van twee stuwen, het plaatsen van een geluidsscherm (op de insteek) langs de zuidzijde van de te graven waterpartij, in verband met de uitbreiding van verhard oppervlak (parkeerplaats), bij Factorij 19 in Zwaag**

- a. De gewaarmerkte tekening(en) met corsanummer 14.4478 en de tekening 'standaard stuw', deel te laten uitmaken van de vergunning.
- b. Aan de vergunning de in hoofdstuk 4 opgenomen voorschriften te verbinden met het oog op de in artikel 2.1 van de Waterwet genoemde doelstellingen en/of de in artikel 6.11, lid 1 van de Waterwet genoemde belangen.

Datum  
6 maart 2014

Voor een toelichting op de in deze vergunning vermelde begrippen wordt verwezen naar hoofdstuk 9 van deze vergunning.

Namens het college van dijkgraaf en hoogheemraden,



J.A. Klingeler  
Hoofd cluster Vergunningen  
Afdeling Vergunningen, Handhaving, Inkoop, Juridische Zaken & Grondzaken

Afschrift aan:

- de heer S. Appelman, cluster Beheer Watersystemen
- de heer M. Hoogland, Dorpsstraat 137 A, 1689 GA Zwaag
- Loonbedrijf C. Wit en Zoon B.V., de heer N. Nelemans, Westerblokker 14a, 1695 AG Blokker
- de heer J. Verlaat, Dorpsstraat 143, 1689 GA Zwaag
- Gemeente Hoorn, mevrouw E. Kahlman, Postbus 603, 1620 AR Hoorn

Datum  
6 maart 2014

## **4 Voorschriften**

### **4.1 Voorschriften van algemene aard**

1. De aan de vergunning verbonden voorschriften moeten door de houder worden nageleefd. Het bestuur kan besluiten tot intrekking van de vergunning indien de houder de voorwaarden niet naleeft.
2. De vergunning geldt mede voor het uitvoeren van werkzaamheden tot normaal onderhoud of herstel van de werken.
3. De krachtens deze vergunning gemaakte werken dienen door en op kosten van de houder voortdurend in een goede staat van onderhoud te worden gehouden.
4. Herstelwerkzaamheden die geen uitstel dulden zijn terstond uitvoerbaar, mits onverwijld meegedeeld aan het afdelingshoofd.
5. Geringe afwijking van de tekening(en) is alleen toegestaan na verkregen toestemming door of vanwege het bestuur, gevolgd door het binnen twee maanden in tweevoud ter goedkeuring overleggen van deze tekening(en). De werken moeten voor het overige worden uitgevoerd, met inachtneming van eventuele nader of vanwege het bestuur te geven wijzigingen.
6. Tenzij anders is vermeld in de bijzondere voorschriften, wordt van de aanvang van de werkzaamheden ten minste vijf werkdagen tevoren schriftelijk of telefonisch melding gemaakt bij de in de brief genoemde contactpersoon van het hoogheemraadschap.
7. Onmiddellijk na het gereed komen van de werken dienen alle andere, niet-gebruikte en eventueel afkomende materialen, (hulp)werken, gebruikte werktuigen en dergelijke volledig te worden opgeruimd en afgevoerd.
8. In geval van rechtsovergang is houder verplicht hiervan binnen vier weken schriftelijk mededeling te doen aan het bestuur, met vermelding van naam en adres van de nieuwe houder van de vergunning.
9. De houder is verplicht van de beëindiging van het beoogde gebruik van de werken ten minste acht dagen van tevoren schriftelijk kennis te geven aan het bestuur.

Datum  
6 maart 2014

## 4.2 Bijzondere voorschriften

### **Bijzondere voorschriften dempen waterloop**

1. Voordat met de demping wordt begonnen, wordt deze volledig door de vergunninghouder gecompenseerd door het graven/verbreden van de waterlopen overeenkomstig de bij deze vergunning behorende tekening(en) en Bijzondere voorschriften 'graven/'verbreden waterloop'.
2. De vergunninghouder zuivert voorafgaand en tijdens de demping de te dempen waterloop van de daarin aanwezige bagger, afval, voorwerpen en andere vaste stoffen.
3. De vergunninghouder dempt de waterloop vanaf één kant zodanig dat de in het water levende organismen kunnen ontsnappen.
4. Bij afdamming van beide zijden van de te dempen waterloop worden, voordat de demping volledig is uitgevoerd, de in het water levende organismen afgevangen en overgezet naar de dichtst bij zijnde waterloop.
5. De te dempen waterloop wordt, waar deze aansluit op een niet te dempen waterloop, afgesloten met een beschoeiing of een zodenstapeling.
6. De demping wordt zodanig uitgevoerd dat de afwatering van de aangrenzende gronden niet wordt belemmerd. De vergunninghouder verlengt de eventueel aanwezige uitstroomvoorzieningen naar een nabij gelegen waterloop.
7. De vergunninghouder zuivert de waterloop ter weerszijden van de demping, over een afstand van minimaal vijf meter, direct na voltooiing van de demping over de gehele breedte van daarin aanwezige of geraakte vaste stoffen.

### **Te gebruiken dempingsmateriaal/meldingsplicht besluit bodemkwaliteit**

Het gebruik van afvalstoffen is ingevolge artikel 10.2 van de wet Milieubeheer verboden. Voor meer informatie hierover verwijzen wij u naar de internet site: [www.wetten.nl](http://www.wetten.nl).

Wanneer u grond of steenachtige bouwstoffen in of nabij oppervlaktewater toepast geldt op grond van het Besluit bodemkwaliteit een meldingsplicht. Dit besluit is onder andere bedoeld om ernstige verontreinigingen vanuit grond of steenachtige bouwstoffen naar de bodem en het oppervlaktewater te voorkomen. Het aanleggen van een dam of een beschoeiing met steenachtige bouwstoffen, maar ook het dempen van een waterloop met grond of bagger is dus aan voorwaarden gebonden. Dit betekent dat een melding van het voornemen tot toepassen van (schone) grond, baggerspecie en bouwstoffen in oppervlaktewater plaatsvindt bij het Meldpunt bodemkwaliteit (ten minste vijf dagen voordat de toepassing wordt uitgevoerd). U kunt een melding indienen via de internetlink:

[//meldpuntbodemkwaliteit.agentschapnl.nl/MeldpuntBodemKwaliteit/Voorportaal.aspx](http://meldpuntbodemkwaliteit.agentschapnl.nl/MeldpuntBodemKwaliteit/Voorportaal.aspx).

De melding wordt daarna doorgestuurd naar het hoogheemraadschap.

Datum  
6 maart 2014

### Bijzondere voorschriften graven/verbreden waterloop

1. In onderstaande tabel is aangegeven met welke minimale afmetingen de waterloop wordt gegraven en onder welke categorie en onderhoudsplicht deze in de legger wordt opgenomen.

| nr. | Waterpeil<br>(m NAP) | Breedte op de<br>waterlijn (m) | Waterdiepte<br>(m) | Categorie <sup>1</sup> | Leggermaat <sup>1</sup> | Onderhouds-<br>combinatie <sup>1</sup> |
|-----|----------------------|--------------------------------|--------------------|------------------------|-------------------------|----------------------------------------|
| 1   | - 1,20               | Tekening                       | Tekening           | secundair              | C1                      | 1                                      |
| 2   | - 1,80               | Tekening*                      | Tekening           | secundair              | C1                      | 1                                      |
|     |                      |                                |                    |                        |                         |                                        |

Nr. 1 = de waterpartij aan de zuidzijde van het terrein

Nr. 2 = de te vergraven en gedeeltelijk te verbreden waterloop langs de noordzijde

**Hierbij wordt opgemerkt dat deze sloot op de tekening zoals bij de aanvraag is ingediend is, niet geaccepteerd wordt, maar direct achter de beschoeiing een waterdiepte van ca. 30 cm dient te verkrijgen, zoals op deze tekening is aangepast door HHNK.**

Het droge talud wordt volledig onderhouden door de vergunninghouder en/of de eigenaar van de aangrenzende gronden.

- De taluds worden afgewerkt onder een helling van 1 : 1,5 of flauwer en zijn zodanig van vorm en afmetingen dat uitzakking of uitspoeling wordt voorkomen.
- De onderhoudsplichtige (zie punt 1) onderhoudt de waterloop te allen tijde overeenkomstig artikel 3.8 en 3.9 van de Keur Hoogheemraadschap Hollands Noorderkwartier.
- De aansluiting van de waterloop op een bestaand gedeelte waterloop vindt plaats overeenkomstig de door de toezichthouder van het hoogheemraadschap ter plaatse aangegeven lijnen.
- De vergunninghouder verwijdert direct na het graven van de waterloop alle grond, materialen of andere vaste stoffen die in een aangrenzend gedeelte van een waterloop zijn geraakt.
- De vergunninghouder draagt in overleg met de toezichthouder zorg voor de beschikbaarheid van twee locaties aansluitend op de onder 1 genoemde waterlopen die geschikt zijn om een maaiboot te water te kunnen laten (maaiboottewaterlaatplaatsen) en twee verzamelplaatsen waar slootmaaisel tijdelijk kan worden gedeponereerd. Bij voorkeur aan de zuidwestzijde van de waterpartij en de noordoostzijde van het terrein.
- Na aanleg van de waterlopen wordt pas na goedkeuring van de toezichthouder het onderhoud aan de waterpartij en waterlopen etc. overgenomen door Hoogheemraadschap Hollands Noorderkwartier.

<sup>1</sup> Voor een toelichting op deze indeling zie: [www.hhnk.nl/achtergrondinfo/wet-\\_regelgeving/wet-\\_regelgeving/regelgeving/water\\_dijken\\_en/legger\\_wateren](http://www.hhnk.nl/achtergrondinfo/wet-_regelgeving/wet-_regelgeving/regelgeving/water_dijken_en/legger_wateren)

Datum  
6 maart 2014

### **Bijzondere voorschriften stuw**

Over de nieuw te plaatsen/te vernieuwen stuw aan de noordzijde van het terrein:

1. Ter plaatse wordt in overleg met de beheerder een stuw geplaatst met een ten opzichte van de oude stuw gelijke minimale en maximale kruinhoogte en doorstroombreedte. De stuw wordt in principe gemaakt in overleg met de toezichthouder overeenkomstig de bij deze watervergunning gevoegde tekening 'standaard stuw', met uitzondering van de loopbrug en veekering.
2. Ter voorkoming van uitspoeling van de bodem wordt een bodembescherming aangebracht.
3. Ter voorkoming van achterloopsheid wordt de damwand voldoende doorgezet in het aanliggende maaiveld. De gording mag niet doorsteken in het maaiveld en het talud.
4. Ter voorkoming van onderloopsheid loopt de damwand voldoende door onder de vaste bodem van de waterloop.
5. De stuw wordt bediend door een medewerker van het hoogheemraadschap.
6. Direct na voltooiing van de werkzaamheden krijgen de waterlopen ter weerszijden van de stuw dezelfde afmetingen als de overige aansluitende delen en zonder achterlating van verondiepingen in de waterlopen.
7. Na goedkeuring van de toezichthouder draagt de vergunninghouder de stuw in beheer en onderhoud over aan het hoogheemraadschap.
8. Het te gebruiken materiaal heeft geen negatieve invloed op de kwaliteit van het water en de waterbodem. Het gebruik van bijvoorbeeld gecreosoteerd of gewolmaniseerd hout is ingevolge de Waterwet verboden.

Over de verlengen stuw aan de oostzijde van het terrein:

9. Ter voorkoming van achterloopsheid wordt de damwand voldoende verlengd/doorgezet in het aanliggende talud/maaiveld. De gording mag niet doorsteken in het maaiveld en het talud.
10. Ter voorkoming van onderloopsheid loopt de damwand voldoende door onder de vaste bodem van de waterloop.
11. Direct na voltooiing van de werkzaamheden krijgen de waterlopen ter weerszijden van de stuw dezelfde afmetingen als de overige aansluitende delen en zonder achterlating van verondiepingen in de waterlopen.
12. Na goedkeuring van de toezichthouder draagt de vergunninghouder de stuw in beheer en onderhoud over aan het hoogheemraadschap.

Datum  
6 maart 2014

13. Het te gebruiken materiaal heeft geen negatieve invloed op de kwaliteit van het water en de waterbodem. Het gebruik van bijvoorbeeld gecreosoteerd of gewolmaniseerd hout is ingevolge de Waterwet verboden.

## **5 Aanvraag**

### **5.1 Aanleiding**

De aanvraag houdt verband met de uitbreiding en herinrichting van het parkeerterrein van Moeijes Internationaal Transport B.V., aan De Factorij 19 in Zwaag.

## **6 Toetsing van de aanvraag aan de doelstellingen van het beheer van de waterstaatswerken**

### **6.1 Algemeen**

De Waterwet omschrijft in artikel 2.1 en 6.11, tweede lid het toetsingskader voor de beslissing op de aanvraag. In dit artikel zijn de algemene doelstellingen aangegeven die richtinggevend zijn bij de uitvoering van het waterbeheer:

- a. voorkoming en waar nodig beperking van overstromingen, wateroverlast en waterschaarste; in samenhang met
- b. bescherming en verbetering van de chemische en ecologische kwaliteit van watersystemen en
- c. vervulling van maatschappelijke functies door watersystemen;
- d. de doelmatige werking van de zuiveringstechnische werken.

Deze doelstellingen vormen in onderlinge samenhang het toetsingskader bij vergunningverlening. Een vergunning wordt geweigerd indien de doelstellingen van het waterbeheer zich tegen vergunningverlening verzetten en het niet mogelijk is om de belangen van het waterbeheer door het verbinden van voorschriften of beperkingen voldoende te beschermen.

De doelstellingen zijn geconcretiseerd via normen en beleid ten aanzien van veiligheid, waterkwantiteit, waterkwaliteit en maatschappelijke functievervulling door watersystemen. De uitwerking hiervan vindt plaats in de Waterwet, in aanvullende regelgeving, in water- en beheerplannen op grond van hoofdstuk 4 van de Waterwet en in beleidsregels. De vastgestelde normen en het beleid zijn richtinggevend bij de toetsing of een aangevraagde handeling verenigbaar is met de doelstellingen voor het waterbeheer. Hieronder volgt een beschrijving van het beleid waarmee bij het beoordelen van de vergunningaanvraag rekening is gehouden.

Datum  
6 maart 2014

## 6.2 Overwegingen voor het uitvoeren van handelingen in een waterstaatswerk waarvoor vergunning is vereist

### **Waterhuishoudkundige, waterkeringtechnische en ecologische aspecten**

Het hoogheemraadschap kijkt bij de belangenafweging primair naar waterhuishoudkundige en waterkeringtechnische belangen en naar de gevolgen van de handeling voor de ecologische toestand van het waterlichaam. De waterkwaliteit en waterbodemkwaliteit mogen geen nadelige invloed ondervinden van het afgeven van een watervergunning.

#### *Toetsing waterlopen*

Aanvragen om vergunning van de Keur voor activiteiten in of nabij waterlopen worden, voor zover voor de betreffende activiteit geen absoluut verbod geldt, getoetst op:

- afname bergingscapaciteit waterloop;
- afname doorstroomcapaciteit waterloop;
- stabiliteit taluds;
- negatief effect op waterkwaliteit;
- negatief effect op ecologie;
- negatief effect op grondwaterregime;
- mogelijkheid van doelmatig onderhoud waterloop.

#### *Toetsing waterkeringen*

Dit is niet van toepassing omdat de werkzaamheden niet worden uitgevoerd in de nabijheid van een waterkering.

#### *Watertoets*

Op 9 september 2013 is door aanvrager via de digitale watertoets (reg. nr. 13.39530) bij Hoogheemraadschap gevraagd om een advies voor de ruimtelijke onderbouwing voor het plan 'Parking Moeijes Zwaag'. Hierop is per e-mail gereageerd. Met de nu voorliggende aanvraag watervergunning wordt in voldoende mate voorzien in de compensatie van waterberging als gevolg van de verhardingstoename door de aanleg en uitbreiding van het parkeerterrein.

#### *Slootonderhoud*

Onder verwijzing naar en zoals ook wordt genoemd in de hiervoor genoemde reactie op de ingediende digitale watertoets wordt het volgende opgemerkt Het afgelopen jaar hebben de gemeente Hoorn en het hoogheemraadschap afspraken gemaakt over de overname van het onderhoud van het stedelijk water binnen Hoorn. De te graven en handhaven watergangen in en langs het plangebied kunnen door het hoogheemraadschap in onderhoud worden genomen. Voorwaarde voor overname door het hoogheemraadschap is onder meer dat de watergangen goed bereikbaar zijn, varend of rijdend.

Nu door aanvrager in het ingediende plan ter plaatse van het terrein voldoende onderhoudsmogelijkheden zijn opgenomen om het onderhoud varend danwel vanaf de kant uit te kunnen voeren, en er bovendien laad- en losmogelijkheden zijn voor een maaiboot en een locatie wordt ingericht voor de (tijdelijke) opslag van uitkomend slootmaaisel en vuil, kan worden ingestemd met het plan. Een en ander is overigens wel als voorschrift/voorwaarde aan deze watervergunning verbonden.

Datum  
6 maart 2014

Tijdens de behandeling en beoordeling van de aanvraag is niet gebleken dat de waterhuishoudkundige en waterkeringtechnische belangen en de ecologische toestand van het waterlichaam door de verlening en/of uitvoering van de gevraagde vergunning (onevenredig) worden geschaad.

### **Beleidsmatige aspecten**

De aanvraag is getoetst aan de van toepassing zijnde Europese en nationale wet- en regelgeving en de relevante regionale kaders.

- Kaderrichtlijn Water
- Waterwet
- Keur Hoogheemraadschap Hollands Noorderkwartier 2009
- Nationaal Waterplan 2009-2015
- Waterplan 2010-2015 van de provincie Noord-Holland
- Waterbeheersplan 2010-2015 van Hoogheemraadschap Hollands Noorderkwartier
- Beleidsnota waterkeringen 2012-2017
- Beleidsregels keurontheffingen van 24 april 2007

De door de aanvrager gevraagde werken en werkzaamheden zijn niet in strijd met dit beleid. Een korte samenvatting van de toetsingskaders is te vinden op [www.hhnk.nl/toetsingskader](http://www.hhnk.nl/toetsingskader). Indien geen gebruik kan worden gemaakt van internet kan de samenvatting op verzoek worden toegestuurd. Hiervoor kan contact worden opgenomen met het hoogheemraadschap.

### **Belangen van derden**

De heer M. Hoogland (Dorpsstraat 137 a, Zwaag), eigenaar van de gronden langs de zuidzijde van de te graven waterpartij, in verband met de onderhoudsplicht van het droge talud van de te graven waterpartij langs de noordzijde van zijn gronden.

De heer J. Verlaat (Dorpsstraat 143 a, Zwaag). Langs/ter plaatse van zijn perceel wordt een slootgedeelte gedempt/vergraven, en in die zin is hij belanghebbende.

### **Horen belanghebbende**

Op 28 februari 2014 heeft de heer A. Dekker van Hoogheemraadschap Hollands Noorderkwartier contact opgenomen met genoemde belanghebbenden. De heer Hoogland heeft aangegeven geen probleem te hebben met de onderhoudsplicht die voor hem ontstaat aan het talud van de te graven waterpartij en hiermee ingestemd. De heer Verlaat heeft geen opmerkingen.

### **Horen aanvrager**

Over de aanvraag, de te verlenen vergunning en de hieraan te verbinden voorwaarden heeft op woensdag 26 februari een gesprek plaatsgevonden tussen de heer R. Moeijes en de heer A. Dekker (adviseur vergunningen) van het hoogheemraadschap.

Opgemerkt wordt dat ten aanzien van de uitvoering van de te vernieuwen/verplaatsen stuw aan de noordzijde van het terrein reeds afspraken zijn gemaakt tussen de heer Nelemans van loonbedrijf C. Wit en Zoon B.V. en de heer S. Appelman, toezichthouder/rayonbeheerder van het hoogheemraadschap. Verwezen wordt naar de tekening 'standaard stuw' en de bijzondere voorschriften stuw bij deze vergunning.

De vergunning wordt verleend conform de aanvraag.

Datum  
6 maart 2014

### **Belangenafweging**

- Het belang van de aanvrager bij het verkrijgen van een vergunning is afgewogen tegen de waterhuishoudkundige en waterkeringtechnische belangen die door de Keur Hoogheemraadschap Hollands Noorderkwartier 2009 worden beschermd.
- Uit de belangenafweging is gebleken dat bij honorering van de aanvraag, met inachtneming van de aan dit besluit verbonden voorschriften, de zorg voor de waterhuishouding en de waterkeringen voldoende wordt gewaarborgd.
- Bij de beoordeling van de aanvraag is niet gebleken dat er sprake is van relevante belangen van derden, anders dan genoemd, die niet door andere wet- of regelgeving worden beschermd en die door het verlenen van de vergunning kunnen worden geschaad.

## **7 Procedure**

### **7.1 Algemeen**

De aanvraag is door de heer N. Nelemans van Loonbedrijf C. Wit en Zn. ingediend door Moeijes Internationaal Transport B.V.

De aanvraag is geregistreerd onder nummer 14.4477 en de tekening onder nummer 14.4478.

Datum  
6 maart 2014



## 8 Mededelingen

- I. Op grond van de Algemene wet bestuursrecht kunnen belanghebbenden, gedurende een periode van zes weken vanaf de dag na bekendmaking (de dag van verzending), tegen deze vergunning een bezwaarschrift indienen. Het bezwaarschrift moet worden gericht aan het college van dijkgraaf en hoogheemraden van Hoogheemraadschap Hollands Noorderkwartier, ter attentie van de Adviescommissie bezwaren, Postbus 250, 1700 AG Heerhugowaard. Elektronisch bezwaar maken is in sommige gevallen mogelijk, voor informatie zie [www.hhnk.nl](http://www.hhnk.nl).  
De indiener van het bezwaarschrift kan in het bezwaarschrift verzoeken om rechtstreeks beroep bij de rechter. Indien met een dergelijk verzoek wordt ingestemd, kan de bezwaarprocedure op grond van artikel 7:1 van de Algemene wet bestuursrecht worden overgeslagen en wordt het bezwaarschrift doorgezonden aan de bevoegde rechter.
- II. De vergunning treedt in werking na bekendmaking. Een ingediend bezwaar schorst de werking van dit besluit niet. U kunt, gedurende de bezwaarprocedure, de rechtbank verzoeken om een voorlopige voorziening te treffen (schorsing van de vergunning). Dit moet worden gericht aan de Rechtbank Noord-Holland, locatie Alkmaar, sector Bestuursrecht, Postbus 251, 1800 BG Alkmaar. Voor de behandeling van een verzoek om voorlopige voorziening is griffierecht verschuldigd.

## 9 Begripsbepalingen

In deze vergunning wordt verstaan onder:

1. *hoogheemraadschap*: Hoogheemraadschap Hollands Noorderkwartier;
2. *dagelijks bestuur*: het college van dijkgraaf en hoogheemraden van het hoogheemraadschap;
3. *afdelingshoofd*: het hoofd van de afdeling V&H, Inkoop, Juridische Zaken en Grondzaken;
4. *houder*: diegene aan wie de vergunning is verleend en die krachtens deze vergunning handelingen verricht zoals deze in artikel 6.2 tot en met 6.5 van de Waterwet zijn opgenomen en in staat is naleving van het gestelde in deze vergunning te borgen;
5. *werken*: al hetgeen krachtens vergunning is verleend of wordt gesteld, aangelegd, aangebracht, gemaakt of geplaatst met de eventueel bijkomende werken en uit te voeren werkzaamheden;
6. *werkzaamheden*: het maken, aanleggen, houden, onderhouden en opruimen van het op grond van de vergunning (te behouden) werk.

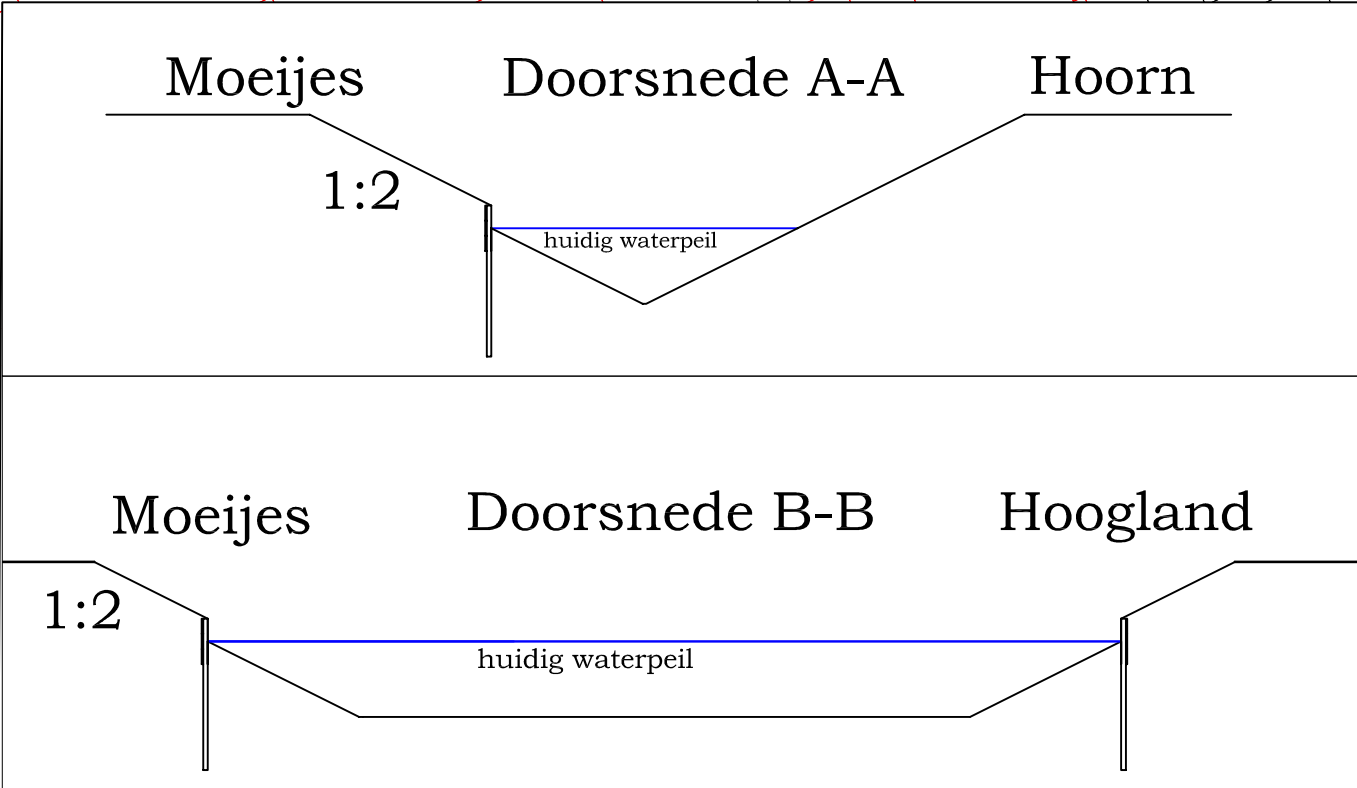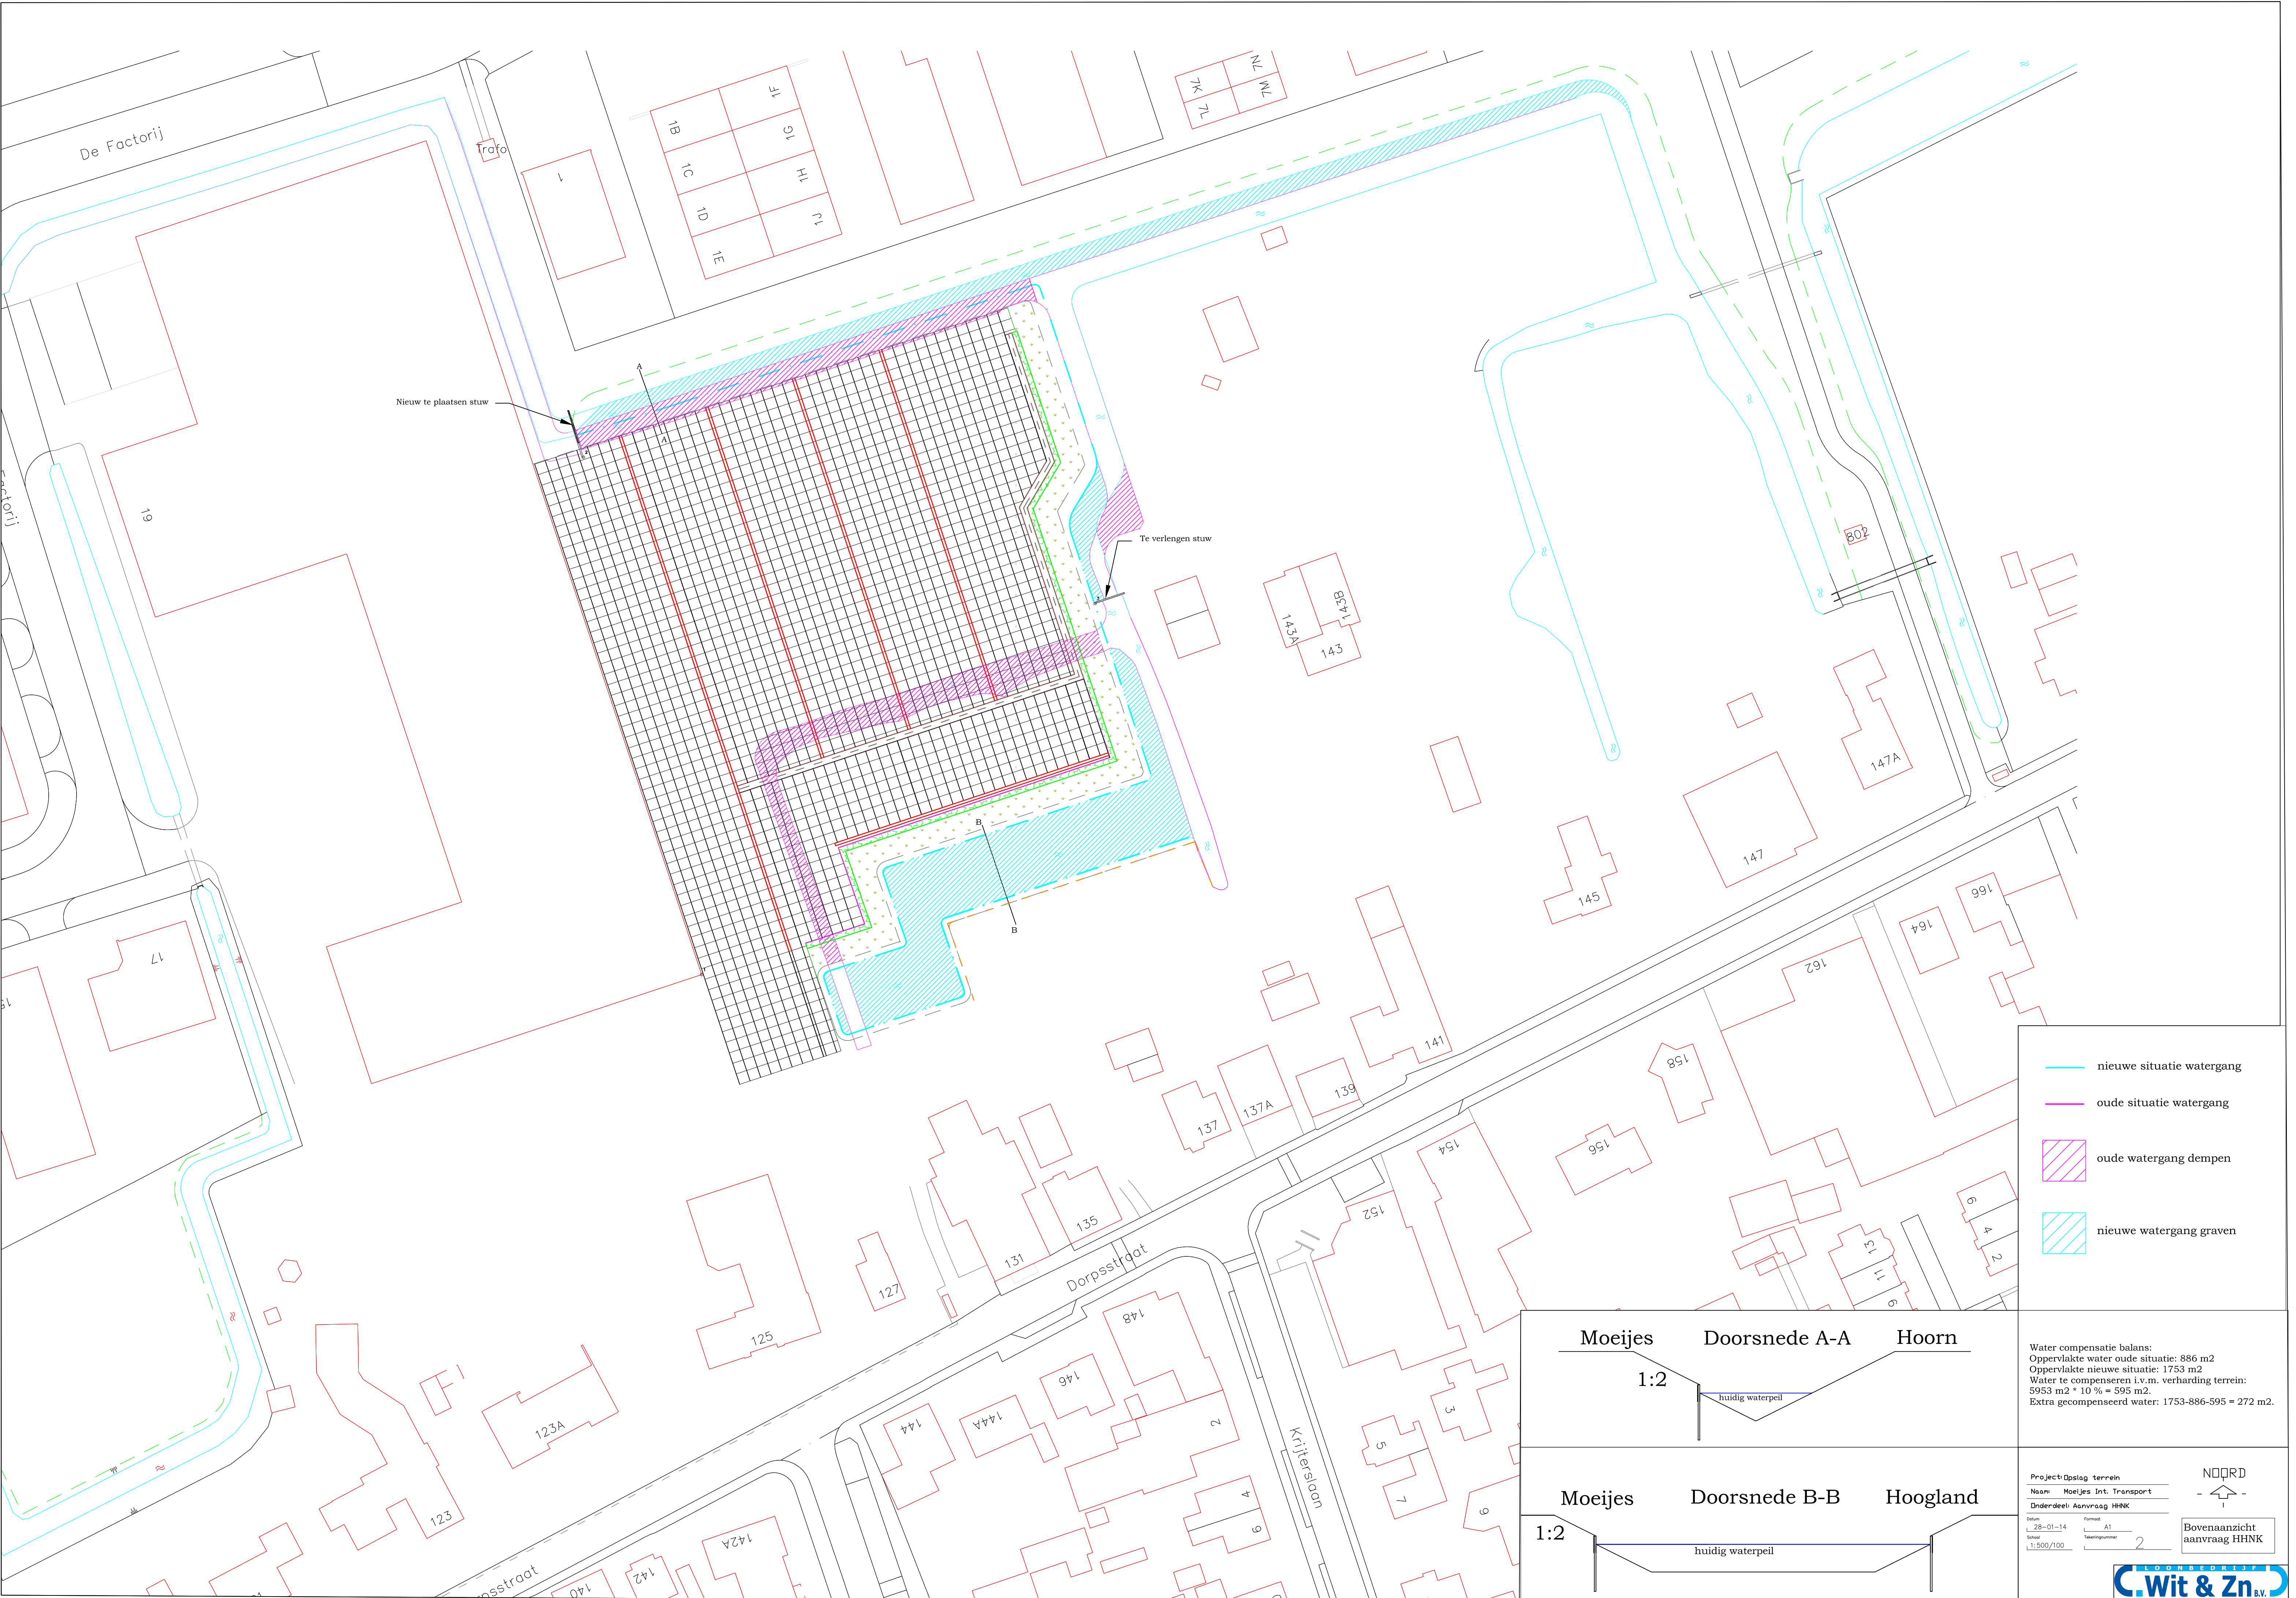

— nieuwe situatie watergang

— oude situatie watergang

oude watergang dempen

nieuwe watergang graven

Water compensatie balans:  
Oppervlakte water oude situatie: 886 m2  
Oppervlakte nieuwe situatie: 1753 m2  
Water te compenseren i.v.m. verharding terrein:  
5953 m2 \* 10 % = 595 m2.  
Extra gecompenseerd water: 1753-886-595 = 272 m2.

Project Opslag terrein

Naam Moeijes Int. Transport

Onderdeel Aanvraag HHNK

Datum 28-01-14

Formaat A1

Schaal 1:500/100

Tekeningnummer 2

NOORD

Bovenaanzicht  
aanvraag HHNK

**L. Wit & Zn. B.V.**

© Loonbedrijf C. Wit en Zoon