




LEGENDA

- Trottoirband 180/200x250, grijs
- Trottoirband 180/200x250, eindverloopbanden L-R, grijs
- Trottoirband 600x250x500, behorend bij TB 180/200x250, grijs (Dampfen)
- Trottoirband 800x250x500, behorend bij TB 180/200x250, grijs (Berkehouder)
- RWS-band 110/220x250, grijs
- RWS-band 110/220x250, eindverloopbanden L-R, grijs
- RWS-band 110/220x250, 6x eindbanden L-R, wit
- RWS-band 110/220x250, eindverloopbanden L-R, wit
- RWS-band 110/220x250, 6x eindbanden L-R, wit
- Gelidewal
- Gelidewal met aanvullende valbescherming voor motorrijders
- Aanbrengen betonpad
- Aanbrengen reflectorpaal (binnen in RWS-banden)
- Aanbrengen dynamische afsluiting
- Holpoel, 3-streks betonstraatsteen, grijs, kefmaat, 80mm

- Materialisatie / -grens
- Getrapte aansluiting
- As-rijbaan
- Grens deelpadrachten
- hekwerk, h=1,80
- Hog gaashek, h=1,80
- Te verplaatsen (bij optreden vrijgekomen) hekwerk met poort
- Kunststof beschoning met ca. 10cm zicht t.o.v. waterspel
- Kunststof beschoning met ca. 30cm zicht t.o.v. waterspel
- Gelidewal
- Aanbrengen RWS-kolk (zie ook rioleringsstekening)
- Aanbrengen straatkolk (zie ook rioleringsstekening)
- Aanbrengen rijwielpadband-kolk (zie ook rioleringsstekening)
- Hoogte bestaand
- Hoogte nieuw
- Aanbrengen R000 Easy-path betonplaten 3,50 x 2,00 x 0,20 m (ook op maat zagen)
- Aanbrengen asfalt husselaag 50mm AC16 bind + asfalt deklaag 30mm SMA 8 SBS gemodificeerd
- Aanbrengen asfalt husselaag 50mm AC16 bind + asfalt deklaag 30mm SMA 8 SBS gemodificeerd R000
- Aanbrengen asfalt husselaag 50mm AC16 bind + asfalt deklaag 30mm ACB SURF + waterslof/streepprint
- Aanbrengen beton 160mm, grijs met cobbasteen print/notef
- Aanbrengen beton 250mm, rood-bruin met dikmaat halfsteensverband print/notef (weping bij objecten)
- Aanbrengen beton 160mm, R000 (weping bij objecten en inriten (250mm bij inriten))
- Betontegels 300x300x50, grijs, halfsteensverband

- Betontegels 300x300x80, grijs, halfsteensverband
- Betonsraatssteen, kefmaat, rood, keperverband
- Betonsraatssteen, kefmaat, grijs, halfsteensverband, NEVERGREEN
- Betonsraatssteen, kefmaat, grijs, elleboogverband, NEVERGREEN
- Wateroppervlakte (WP -3,20m NAP)
- Afwerken beren
- Plantvakverbetering
- Grasbetontegels, 600x400x20
- Te maken taluds
- Aan te brengen boom, zie groentekening
- Aanbrengen haag, zie groentekening



PROJECTOMSCHRIJVING
Omvormen turbotorrede, Hoorn

TEKENINGOMSCHRIJVING
Aanlegstekening, nieuwe situatie

PROJECTLEIDER
F. Oude
BRUKER
HN212
SCHALM
1:500
A0x1680

PROJECT
TRIS

TEKENING
004-OVERZICHT

BLAD
01 van 01

VERSI
A

STATUS
14-03-2019 Oef

VERM
A0x1680