


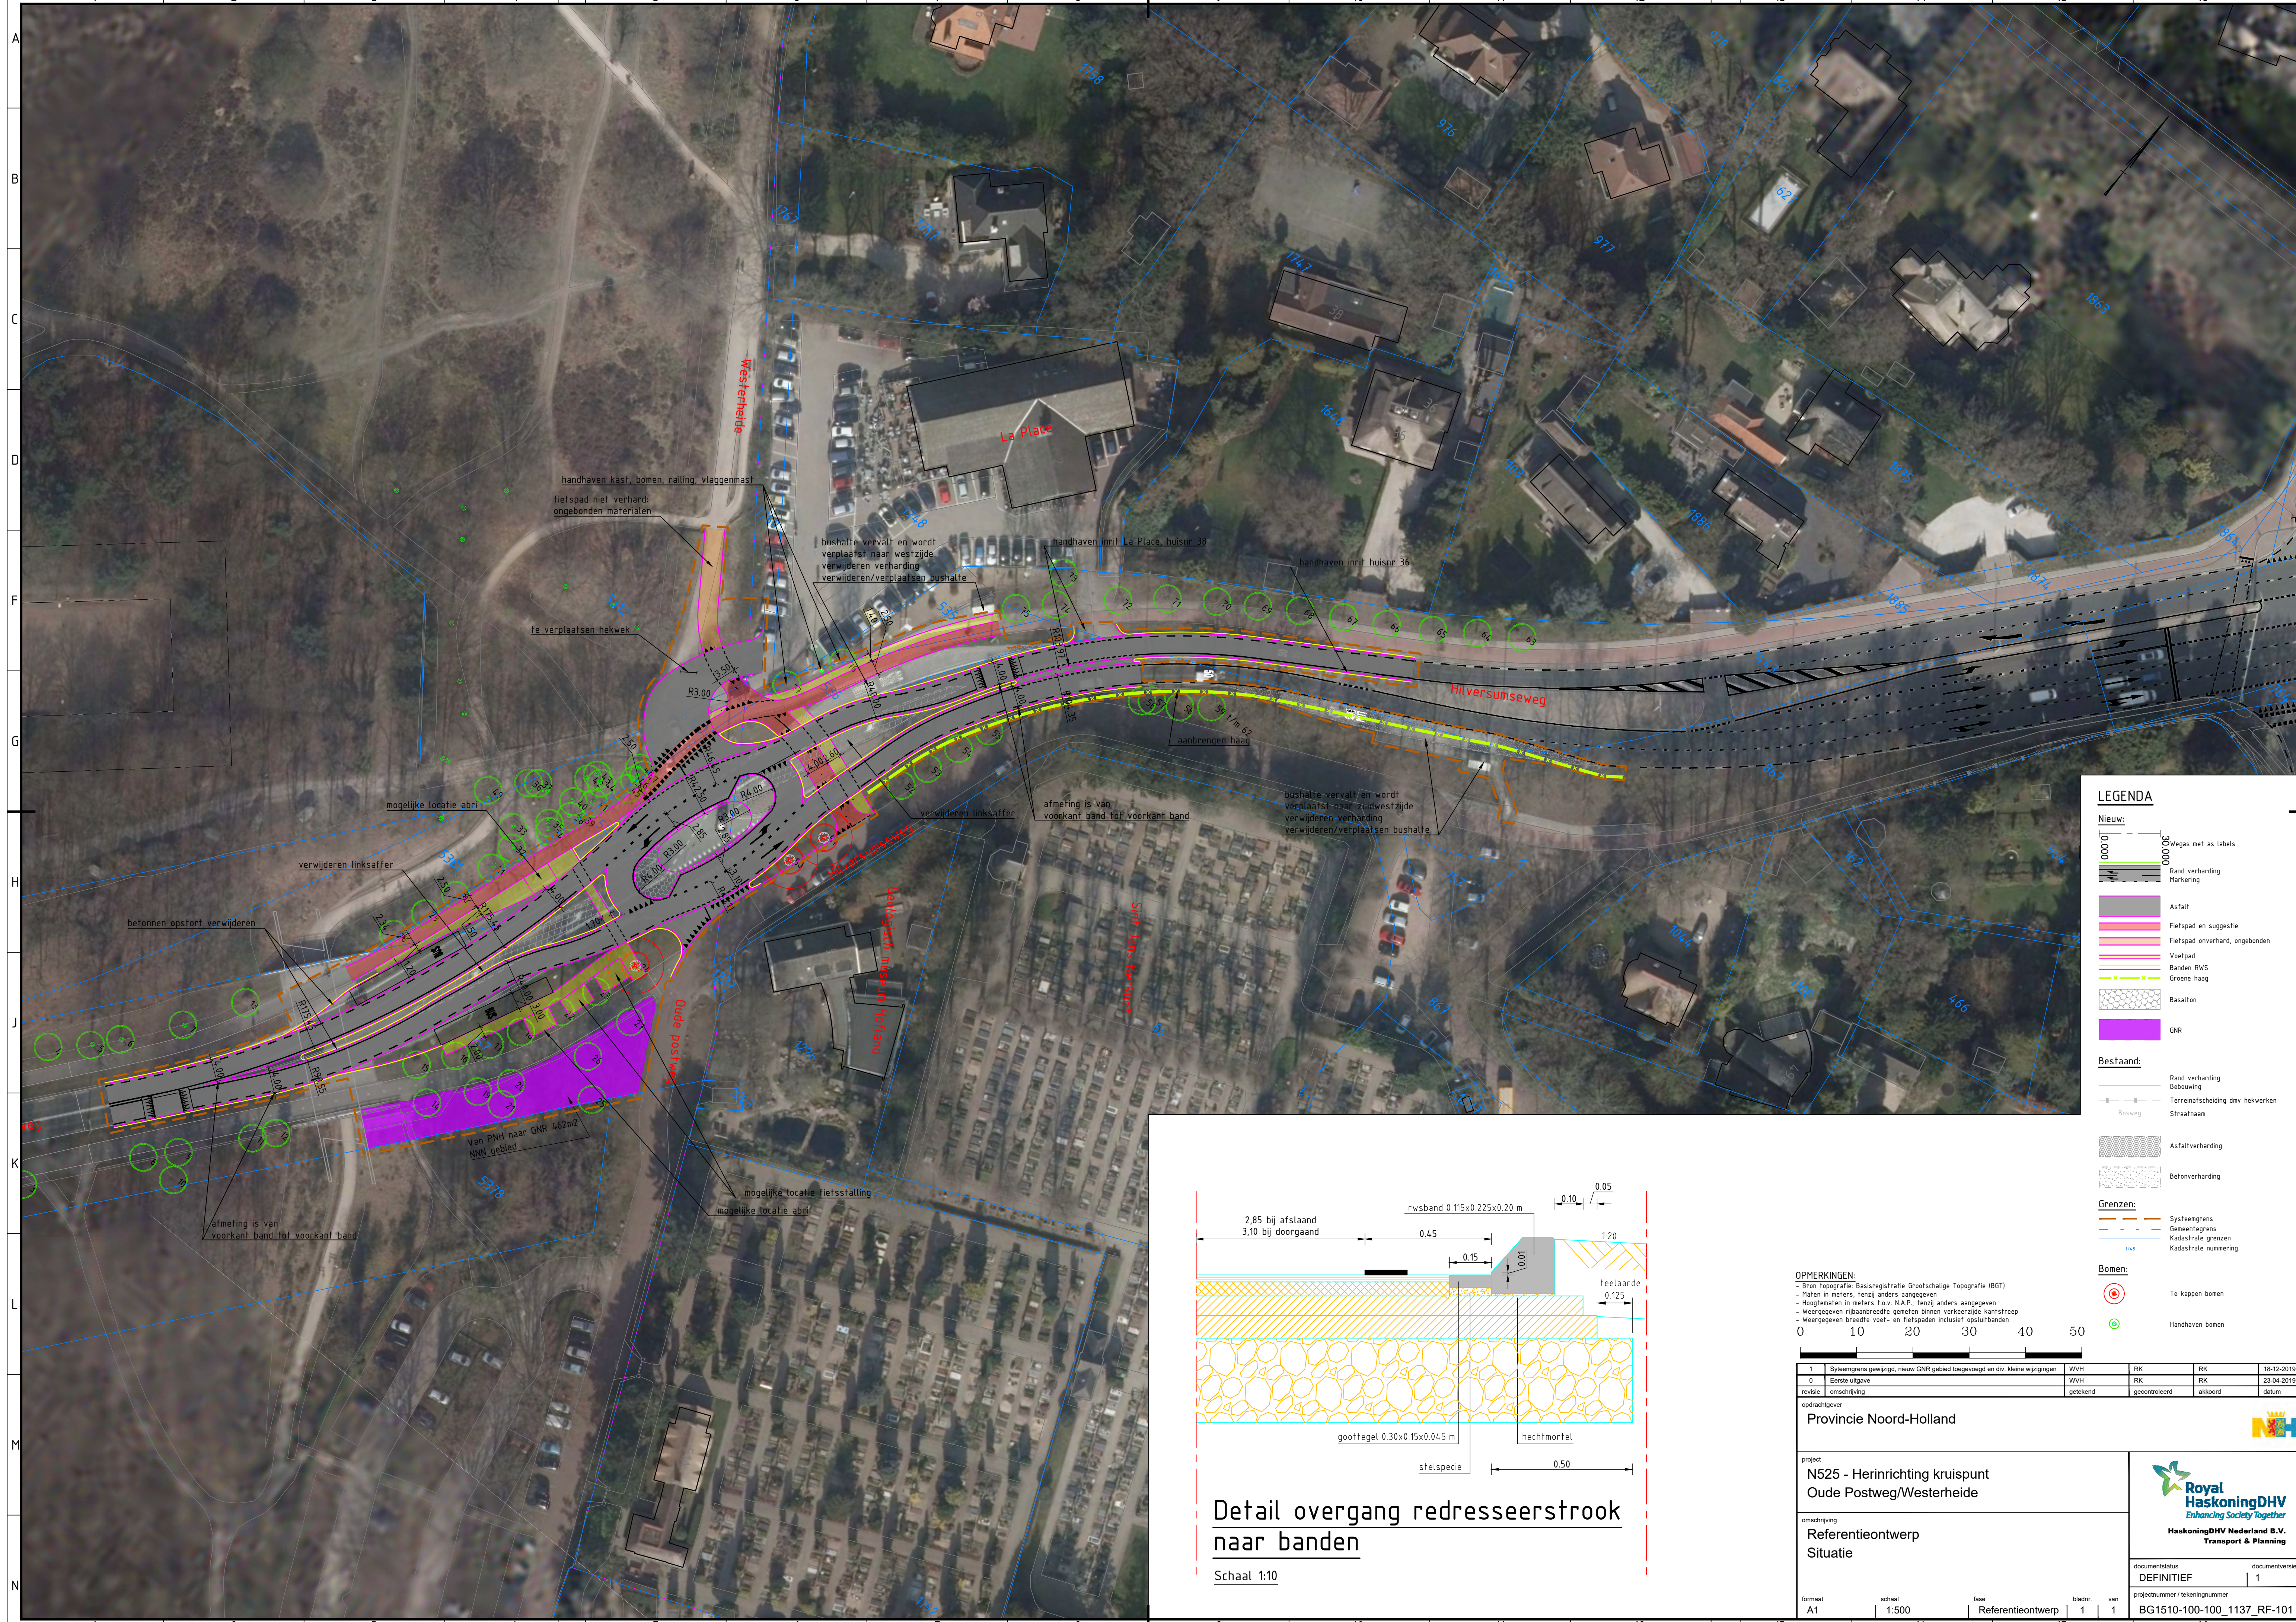

LEGENDA

Nieuw:

- Weg met as labels
- Rand verharding Markering
- Asfalt
- Fietspad en suggestie
- Fietspad onverhard, ongebonden
- Voelpad
- Banden RWS
- Groene haag
- Basalt
- GNR

Bestaand:

- Rand verharding
- Bebouwing
- Terreinafschieding dmv hekwerken
- Straatnaam
- Asfaltverharding
- Betonverharding

Grenzen:

- Systeimgrens
- Gemeentegrens
- Kadastrale grenzen
- Kadastrale nummering

Bomen:

- Te kappen bomen
- Handhaven bomen

OPMERKINGEN:

- Bron topografie: Basisregistratie Grootchalige Topografie (BGT)
- Maten in meters, tenzij anders aangegeven
- Hoogtematen in meters t.o.v. NAP, tenzij anders aangegeven
- Weergegeven rijbaanbreedte gemeten binnen verkeerszijde kantstroep
- Weergegeven breedte voet- en fietspaden inclusief opsluitbanden

1	Systeimgrens gewijzigd, nieuw GNR gebied toegevoegd en div. kleine wijzigingen	WVH	RK	RK	18-12-2010
0	Eerste uitgave	WVH	RK	RK	23-04-2010
revisie	omschrijving	getekend	gecontroleerd	akkoord	datum

opdrachtgever: Provincie Noord-Holland

project: N525 - Herinrichting kruispunt Oude Postweg/Westerheide

omschrijving: Referentieontwerp Situatie

documentstatus: DEFINITIEF

documentversie: 1

projectnummer / tekeningnummer: BG1510-100-100_1137_RF-101

formaat: A1

schaal: 1:500

fase: Referentieontwerp

bladnr.: 1

van: 1

Detail overgang redresseerstrook naar banden

Schaal 1:10