
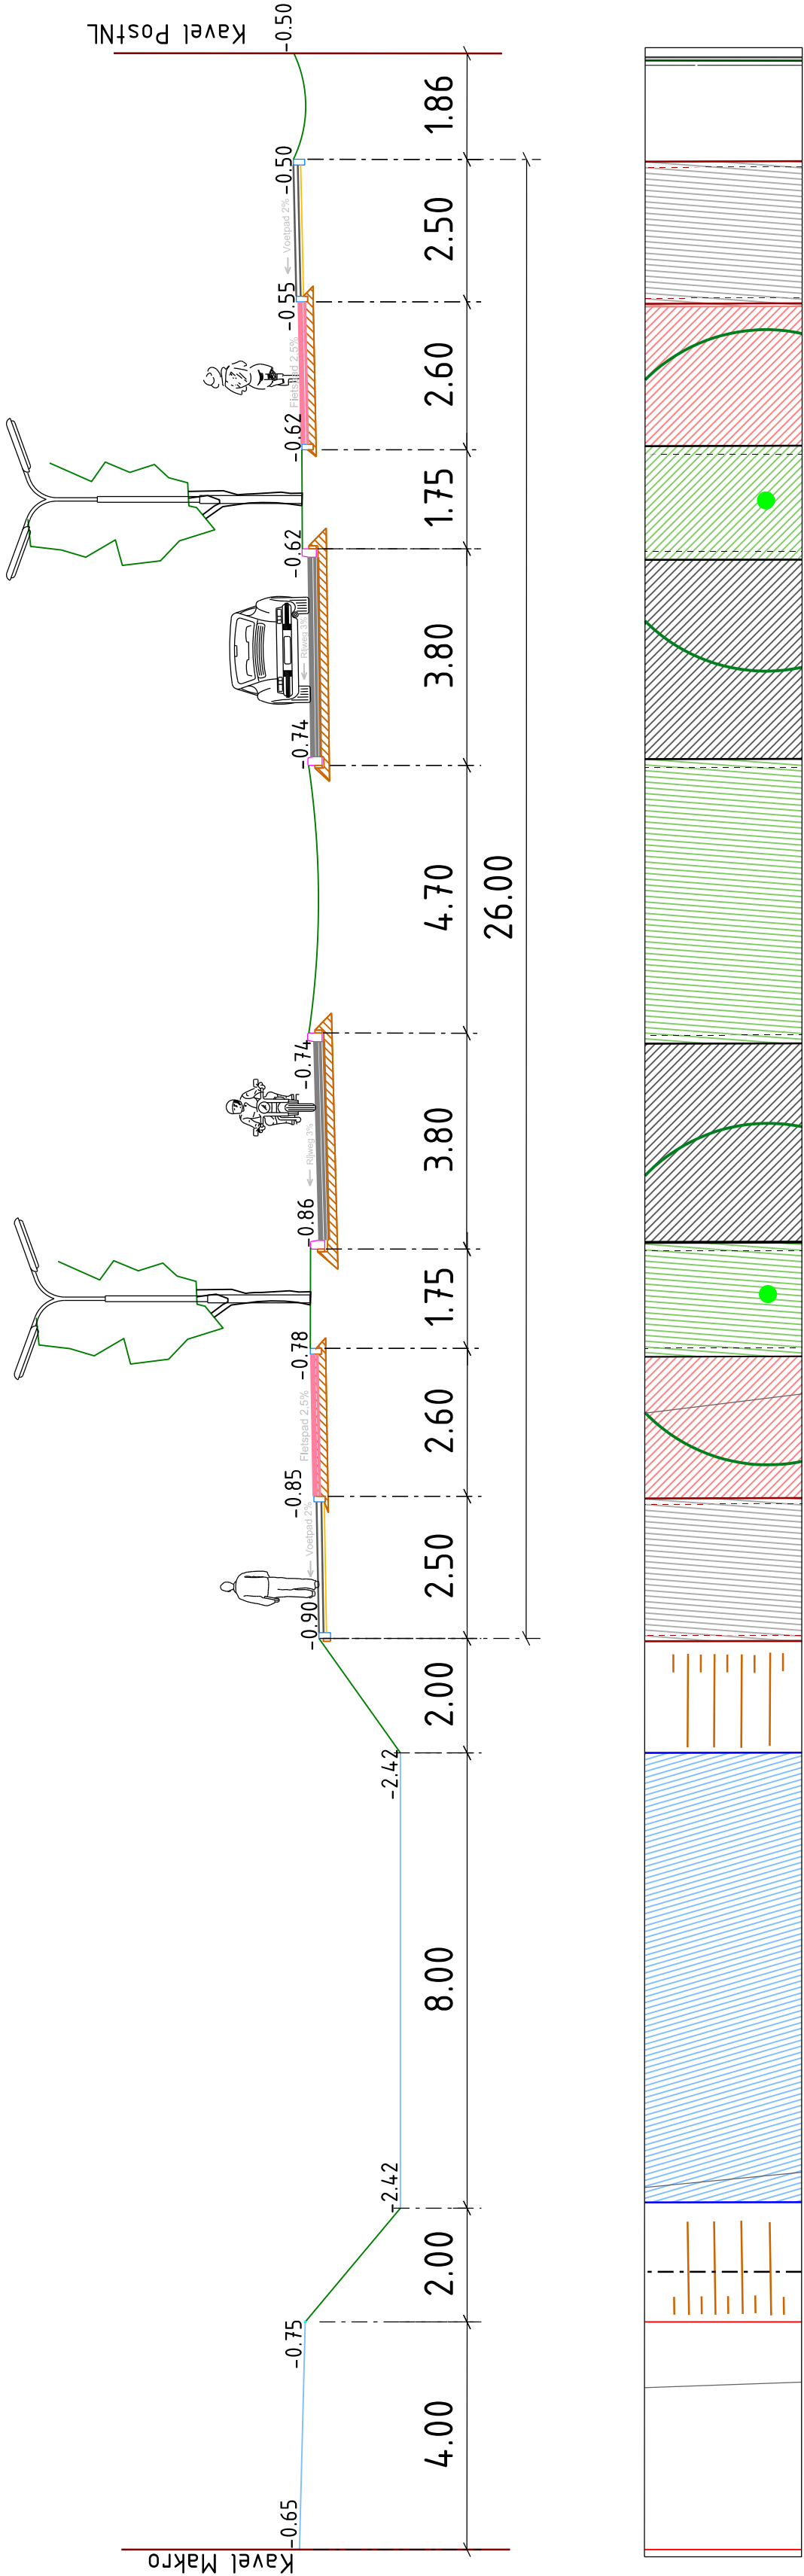


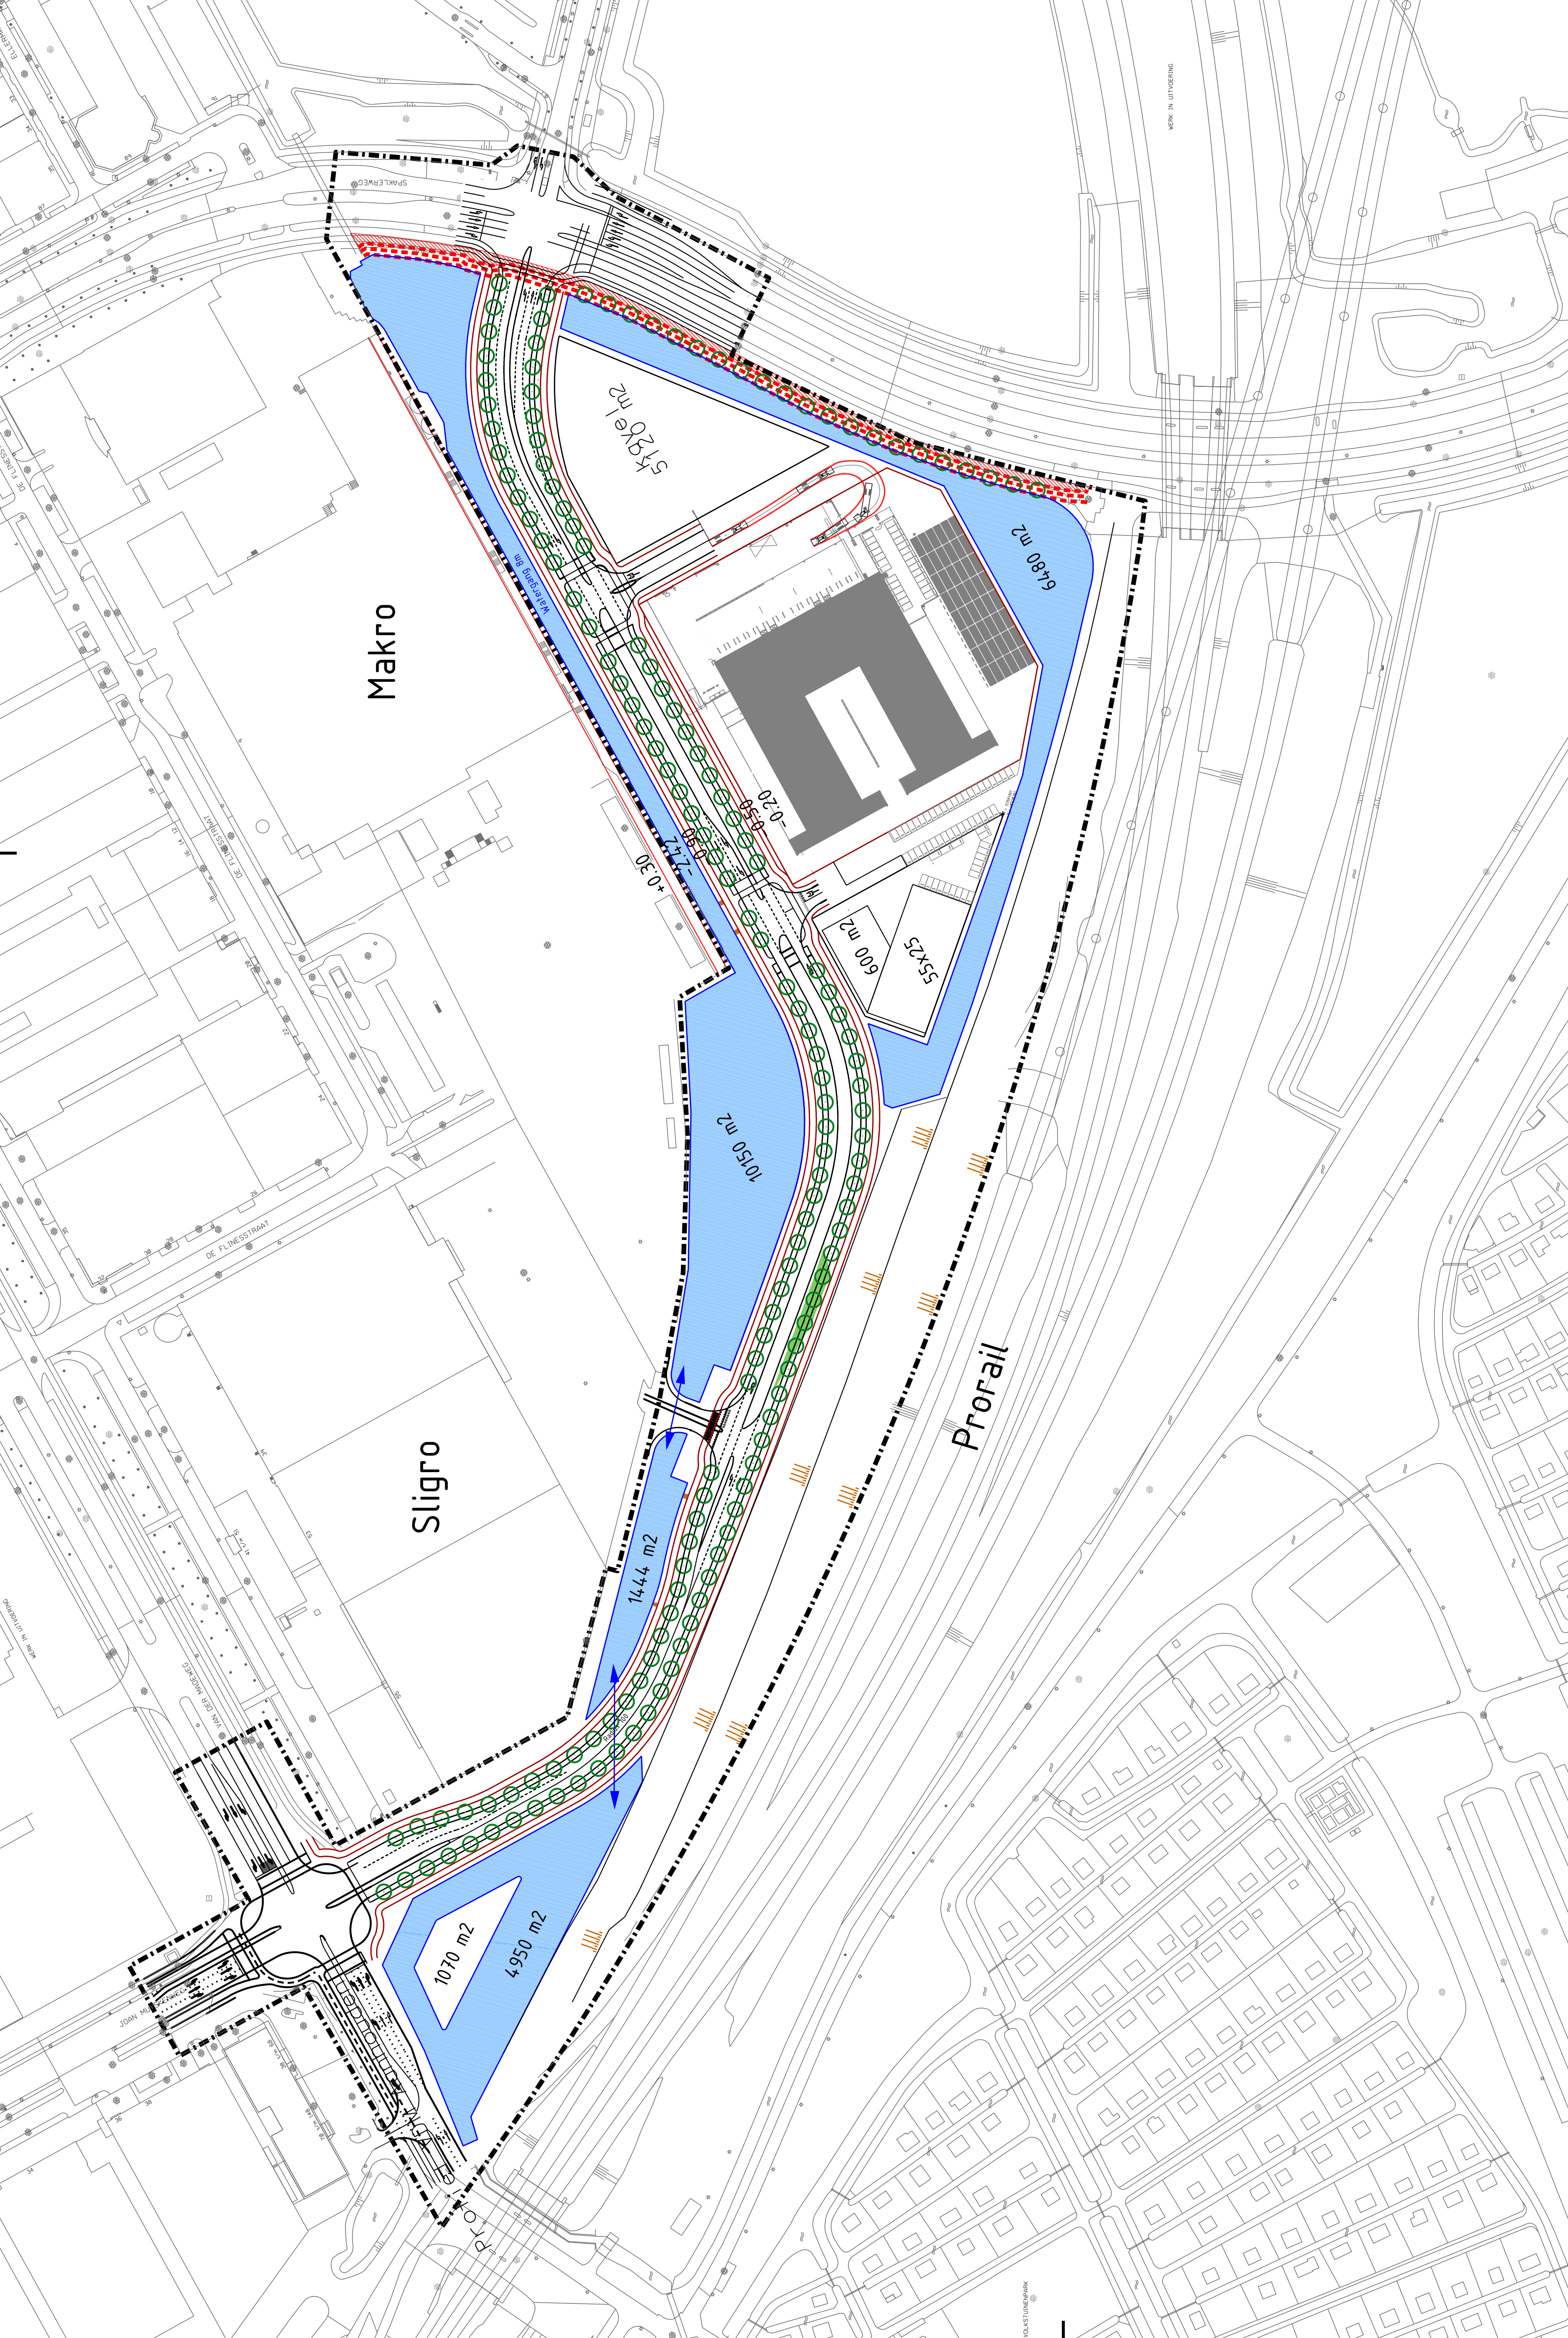

Ingenieursbureau

Opdrachtgever: Gemeente Amsterdam		Schaal: 1:1500	
Project: Verlenging Joan Muyskenweg		Behoort bij: -	
Onderdeel: Variant 6 inclusief hoeveelheden		Fase: Variantenstudie	
Status: Concept	Variantenstudie	Goedgekeurd en vrijgegeven: de Smid	Paraaf: -
Projectnummer: 2980002137	Auteursrechten voorbehouden	Documentnr: PLD	Formaat: A0
Bestandsnaam: FILES		Datum: 27-03-2017	
		Aantal bladen: 06	
		Wijziging: -	
