




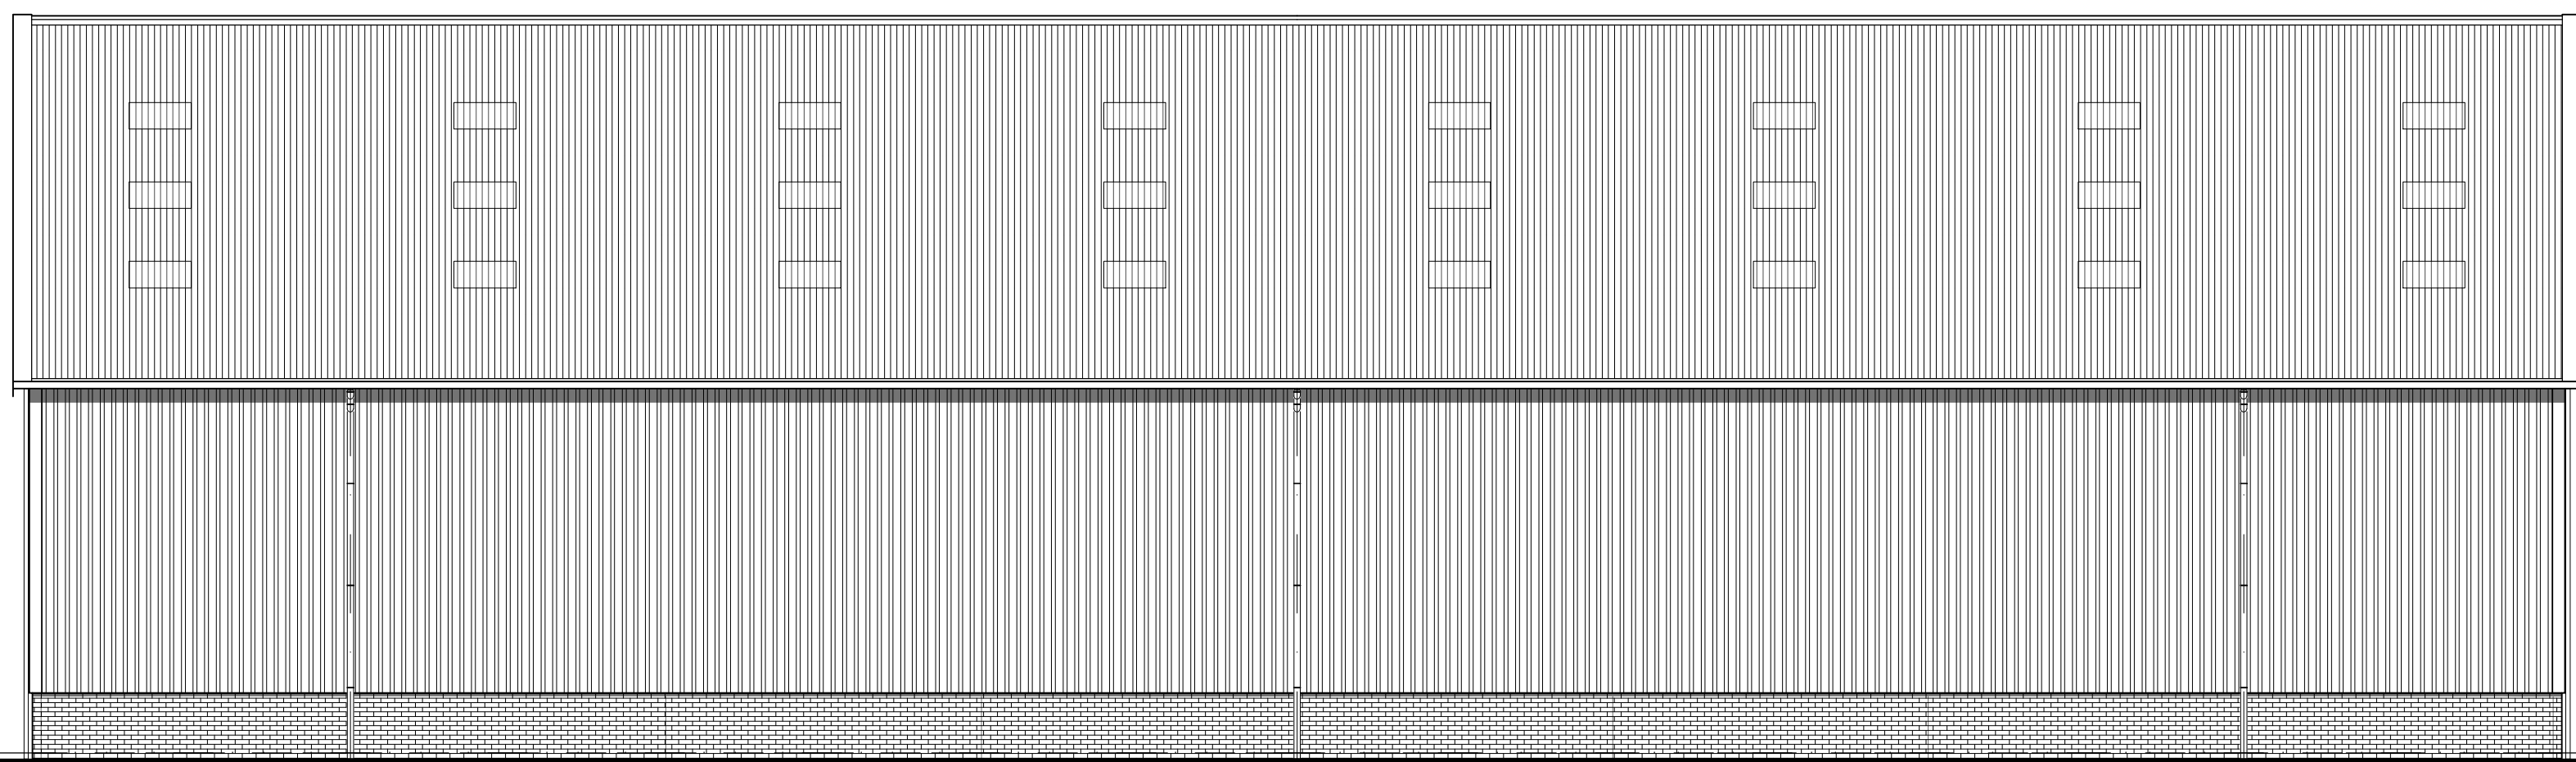

Rechter zijgevel

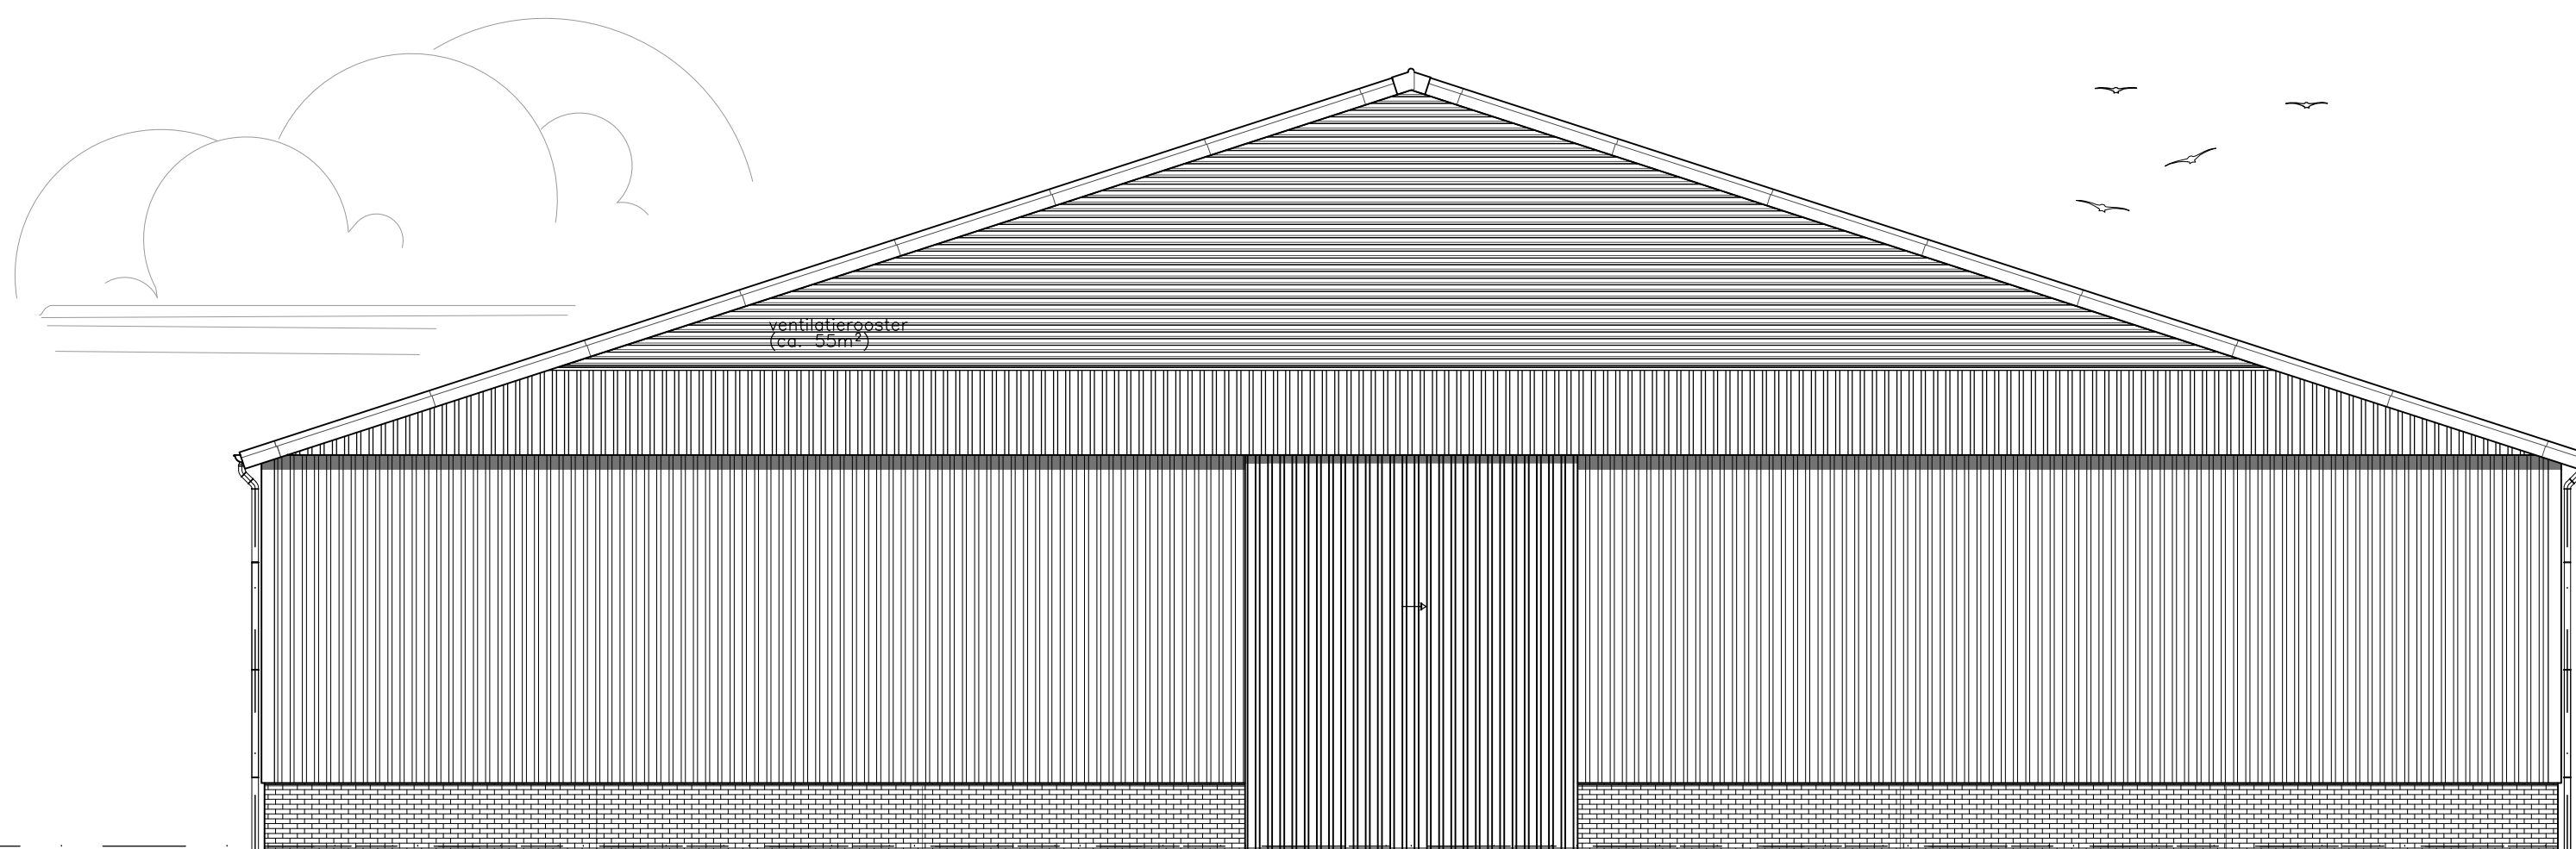

Achtergevel

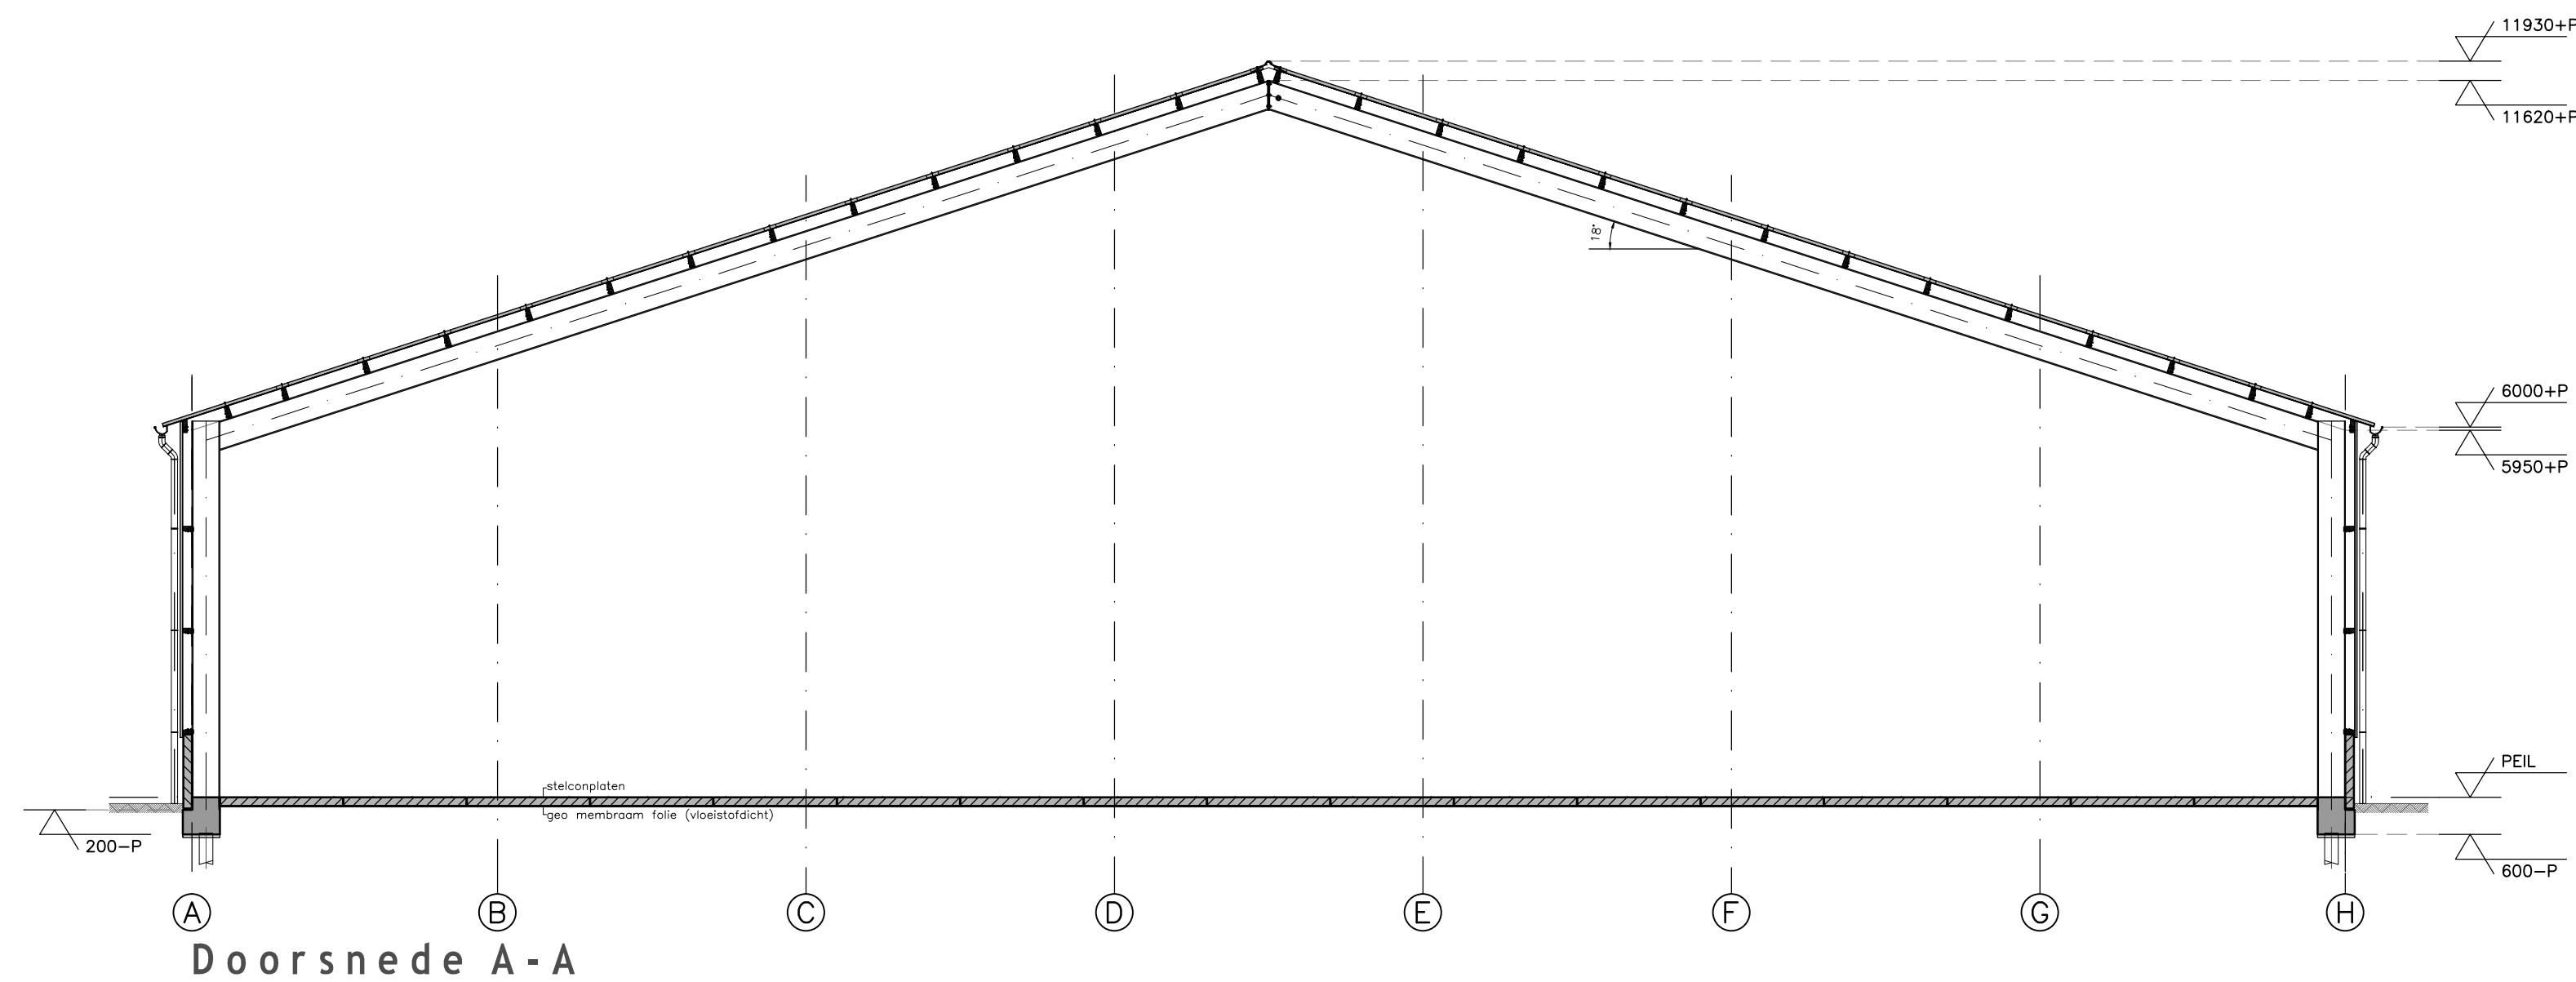

beide dakhelften geschikt voor zonnepanelen


Renvooi brandveiligheidsvoorzieningen

	:	deur als binnenste te openen zonder gebruik van losse voorwerpen (ontspijder)
	:	schuimblusser slag
	:	schietarm (nietveranderende positie)


 opsluiting (conform NEN 15011 en NEN -EN 13586 (art. 5.2 t/m 5.6))

Materialen aan de binnenzijde van het bouwwerk voldoen aan Brandklasse D-s2 en rookklasse s2 (volgens NEN 13501-1)

De maximale vluchtroute, niet ingedeeld, is 40m (dichte industrie)
 Brandcompartment: -m2, kleiner dan 2.500m2 (conform Bouwbesluit 2013)

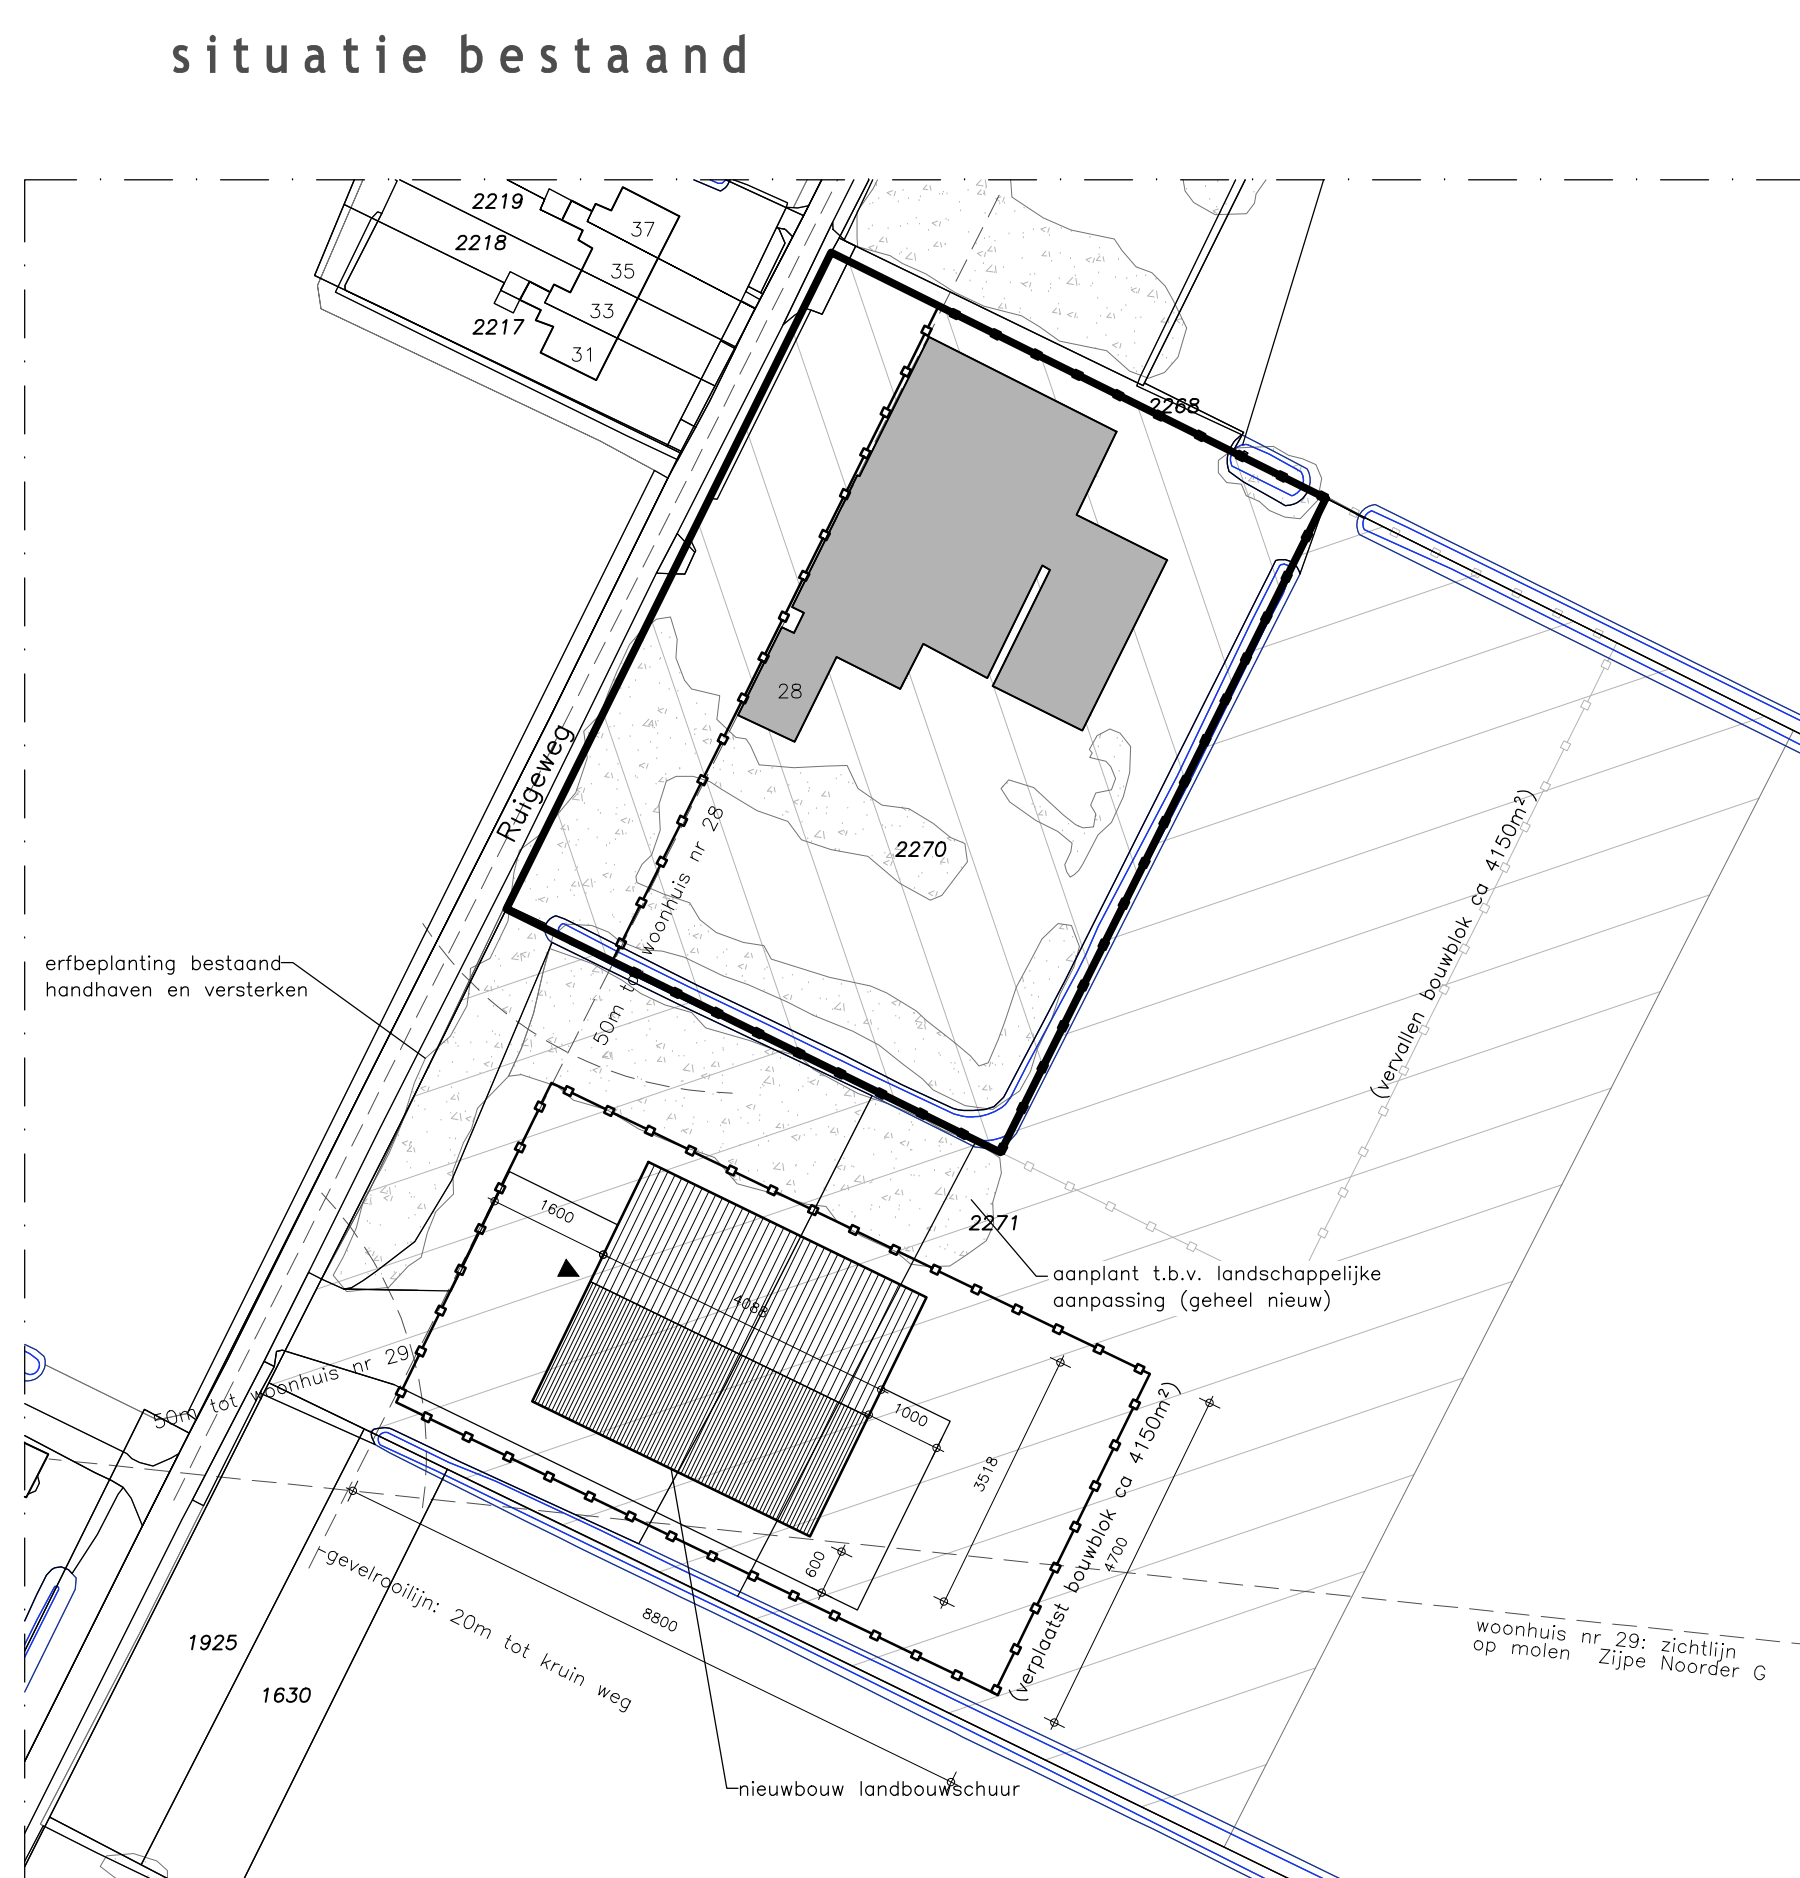

situatie nieuw : eigendom Hans de Haas
 : eigendom Huiberts Biologische Bloembollen

