


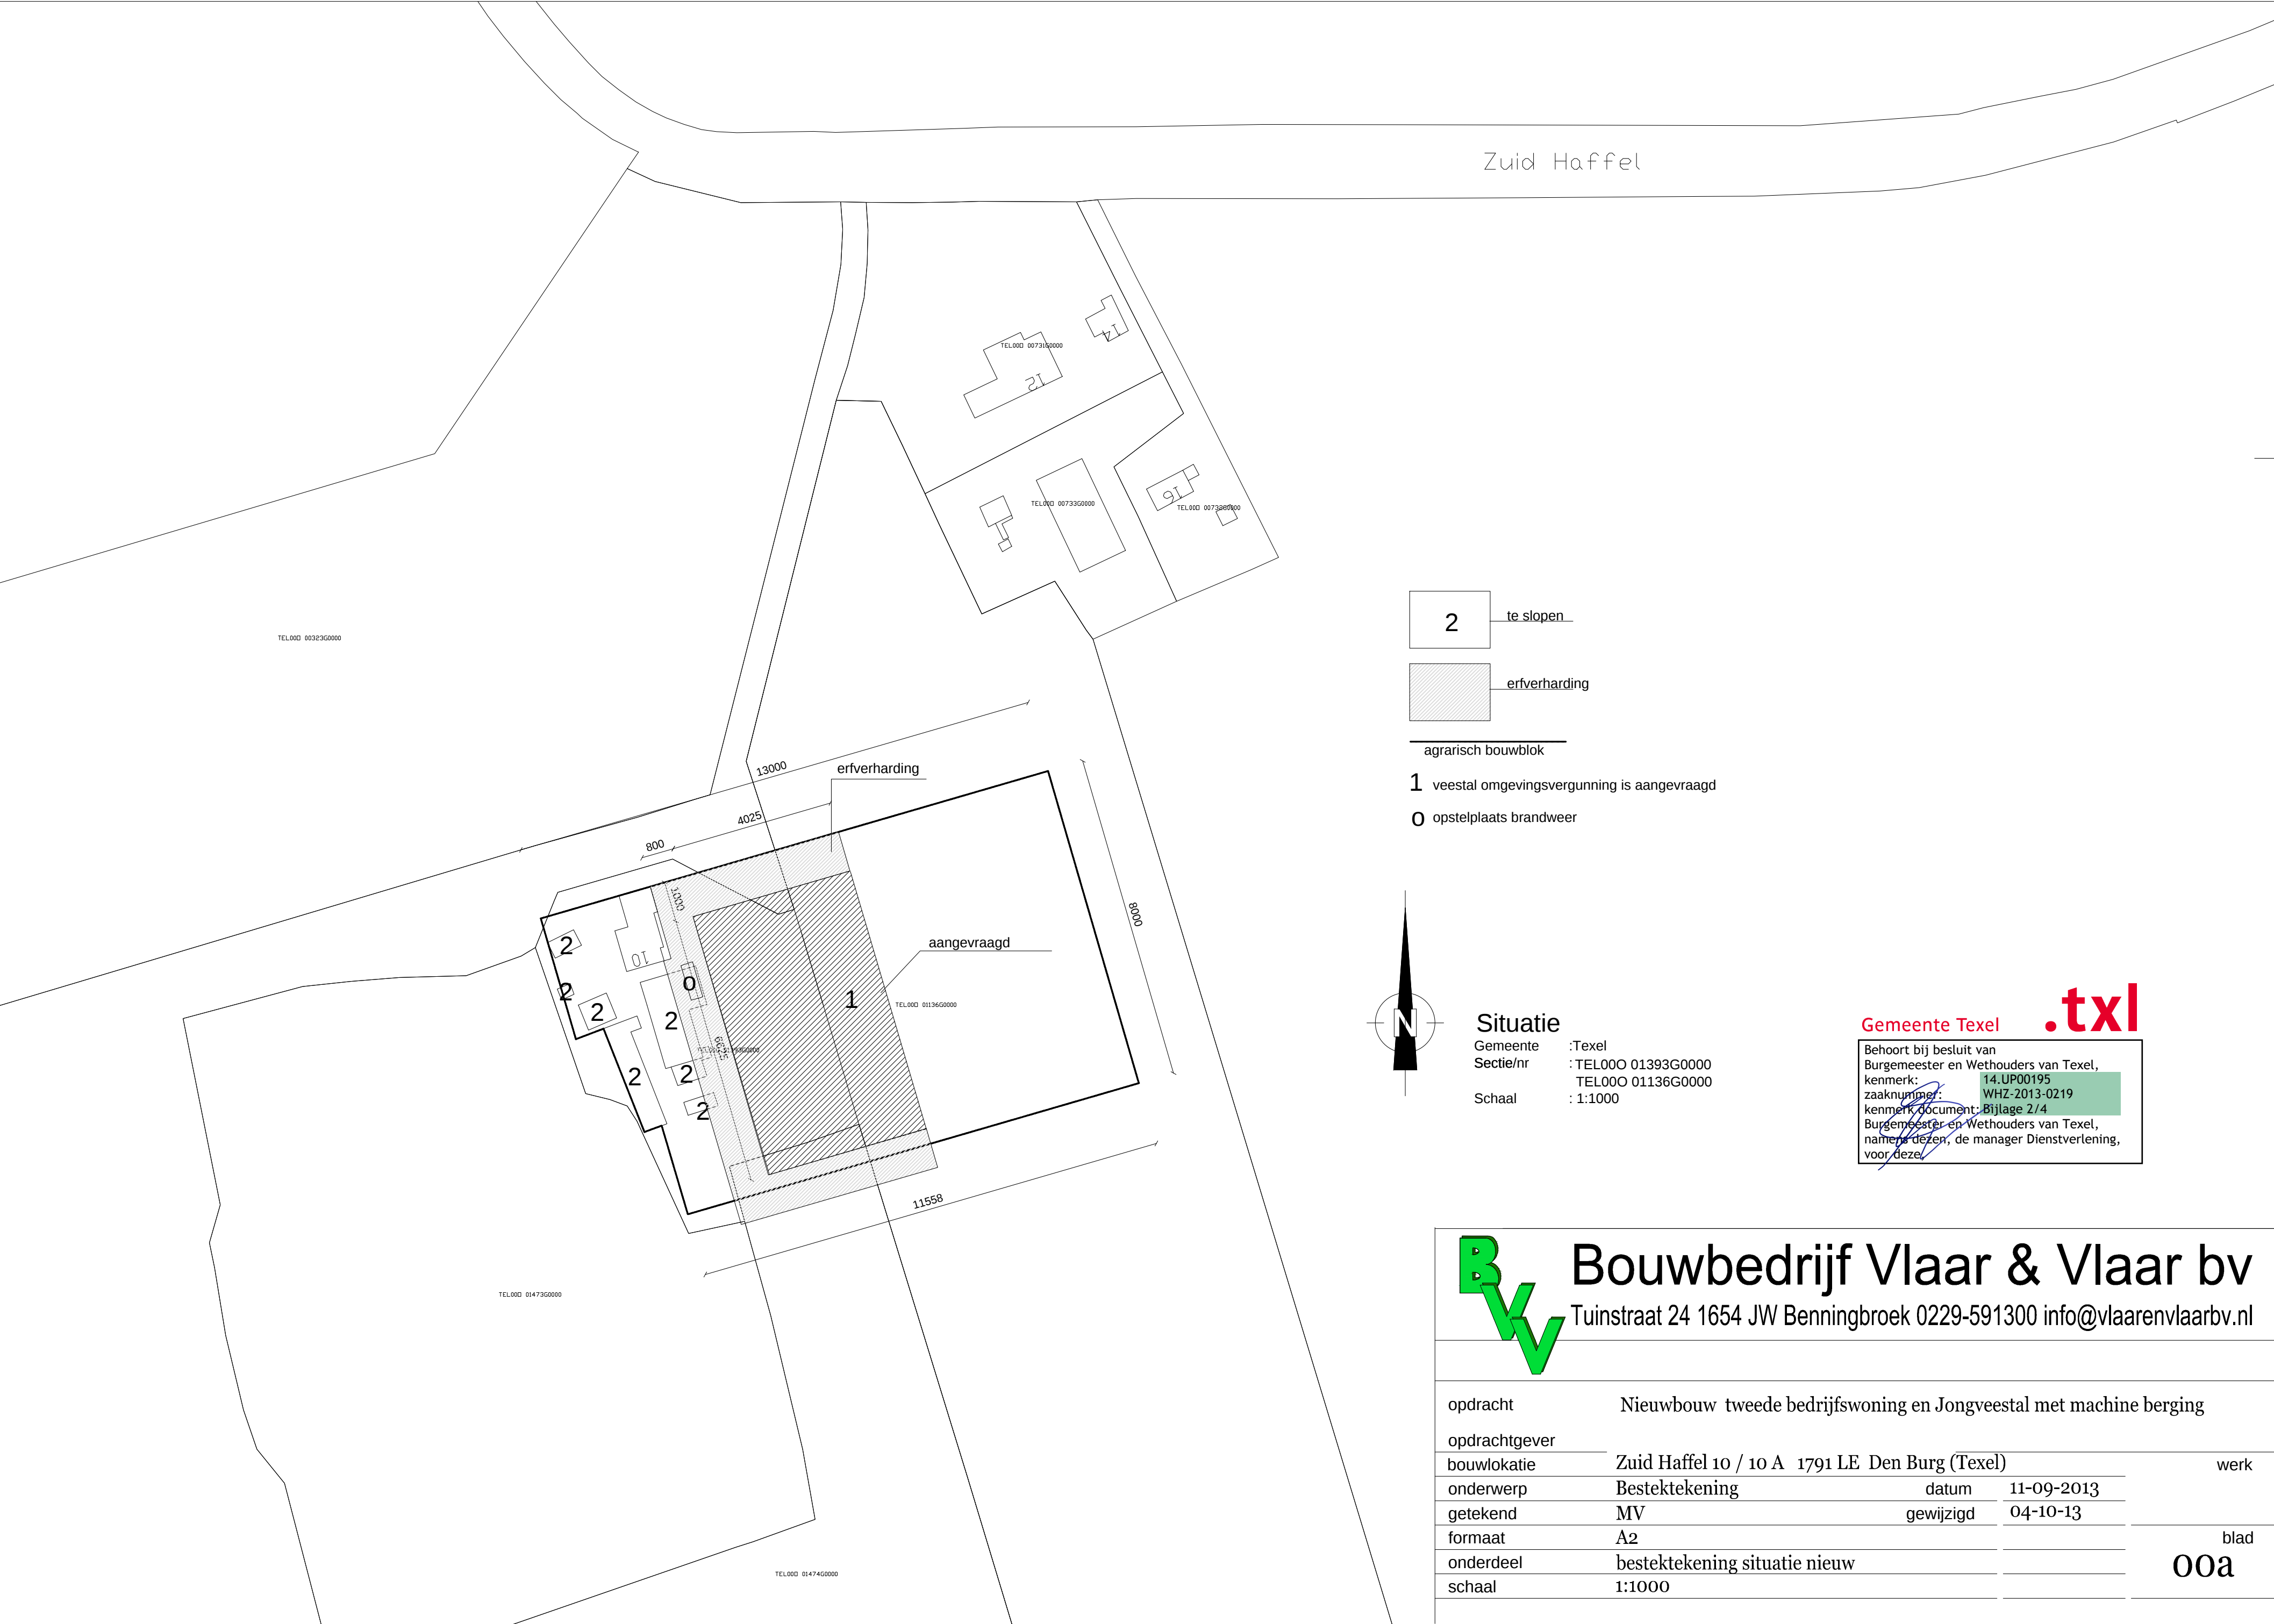


2

te slopen

erfverharding

- agrarisch bouwblok
- 1 veelstal omgevingsvergunning is aangevraagd
- 0 opstelplaats brandweer

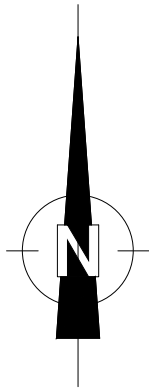

Situatie
Gemeente :Texel
Sectie/nr :TEL000 01393G0000
 TEL000 01136G0000
Schaal : 1:1000


Gemeente Texel .txl

Behoort bij besluit van
Burgemeester en Wethouders van Texel,
kenmerk: 14.UP00195
zaaknummer: WHZ-2013-0219
kenmerk document: Bijlage 2/4
Burgemeester en Wethouders van Texel,
namens dezen, de manager Dienstverlening,
voor deze



Bouwbedrijf Vlaar & Vlaar bv
Tuinstraat 24 1654 JW Benningbroek 0229-591300 info@vlaarenvlaarbv.nl

opdracht	Nieuwbouw tweede bedrijfswoning en Jongveestal met machine berging		
opdrachtgever			
bouwlokatie	Zuid Haffel 10 / 10 A 1791 LE Den Burg (Texel)		werk
onderwerp	Bestektekening	datum	11-09-2013
getekend	MV	gewijzigd	04-10-13
formaat	A2		blad
onderdeel	bestektekening situatie nieuw		00a
schaal	1:1000		

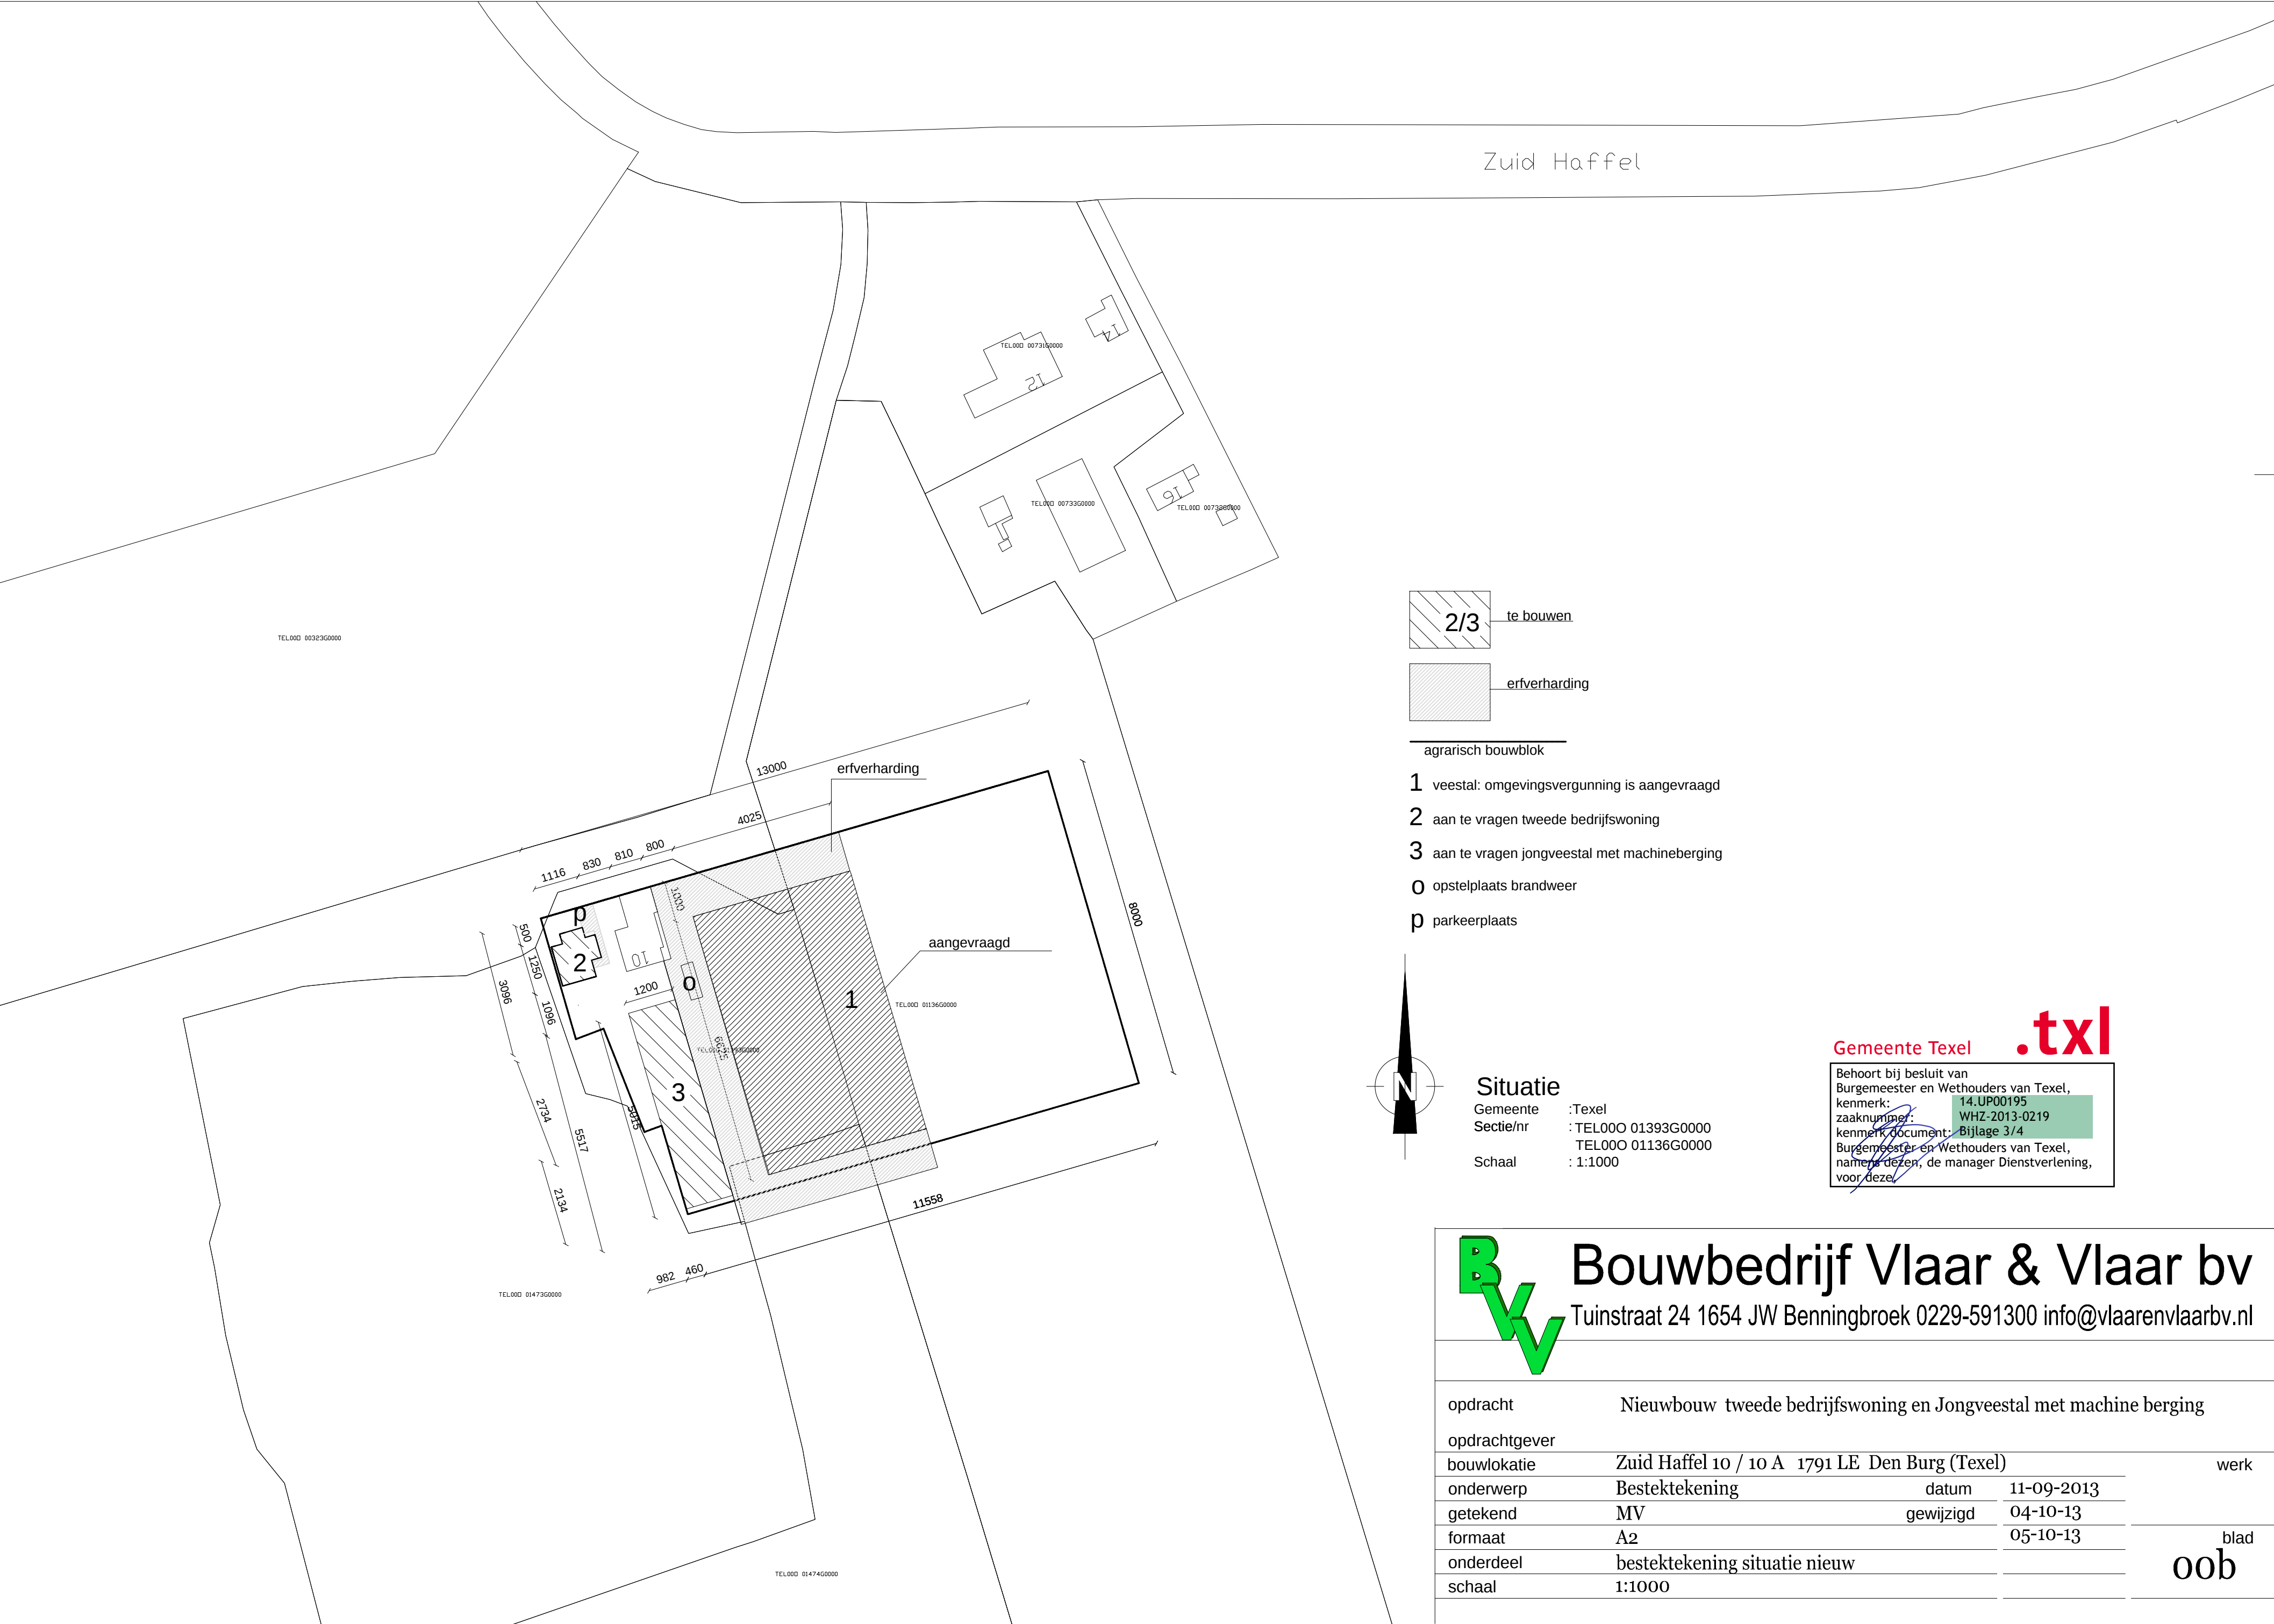

2/3

te bouwen

erfverharding

- agrarisch bouwblok
- 1


veestal: omgevingsvergunning is aangevraagd
- 2

aan te vragen tweede bedrijfswoning
- 3

aan te vragen jongveestal met machineberging
- o

opstelplaats brandweer
- p

parkeerplaats

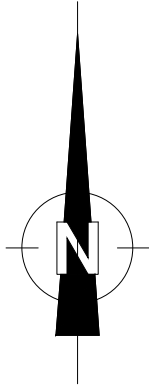

Situatie

Gemeente :Texel
Sectie/nr : TEL000 01393G0000
Schaal : 1:1000

Gemeente Texel .txl

Behoort bij besluit van
Burgemeester en Wethouders van Texel,
kenmerk: 14.UP00195
zaaknummer: WHZ-2013-0219
kenmerk document: Bijlage 3/4

Burgemeester en Wethouders van Texel,
namens dezen, de manager Dienstverlening,
voor deze



Bouwbedrijf Vlaar & Vlaar bv

Tuinstraat 24 1654 JW Benningbroek 0229-591300 info@vlaarenvlaarbv.nl

opdracht	Nieuwbouw tweede bedrijfswoning en Jongveestal met machine berging		
opdrachtgever			
bouwlocatie	Zuid Haffel 10 / 10 A 1791 LE Den Burg (Texel)		werk
onderwerp	Bestektekening	datum	11-09-2013
getekend	MV	gewijzigd	04-10-13
formaat	A2		05-10-13
onderdeel	bestektekening situatie nieuw		
schaal	1:1000		

blad
oob