

TEL000 01345G0000

TEL000 01345G0000

TEL000 01350G0000

TEL000 00159G0000

TEL000 01468G0000

- bestaande betonnen erfverharding
- pb

pn

o

p: parkerplaats bestaand


p: parkerplaats nieuw

o: opstelplaats brandweer
- b

n

bestaande gebouwen

nieuw te bouwen
- brandkraan i.o.v. gemeente Texel

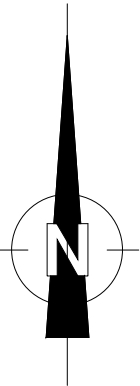

brandcompartiment
totaal bruto opp. 1368 m² D.i. < 2500 m²

Situatie
Gemeente :Texel
Sectie/nr :TEL000 01467G0000
Schaal : 1:1000

PEIL = bovenzijde afgewerkte vloer
Maatvoering en/of ontbrekende maatvoering in het werk te controleren..


Bouwbedrijf: **BOUWBEDRIJF VLAAR & VLAAR BV**
Tuinstraat 24 1654 JW Benningbroek tel: 0229-591300
tel: 0229 591300 / 06 53480229 fax: 0229 591309
E-Mail: mark@vlaar&vlaarbv.nl WWW.bouwbedrijfvlaarenvlaar.nl

onderwerp	bouw schuur	werknr. : 2016-2473
adres	Skillepaadje 20 1792 CN Oudeschild (Texel)	blad : 00 a1
opdrachtgever		formaat: A2
get. : pdj	datum: 16-02-2016	schaal: 1:1000
gew.: pdj	18-02-2016 19-02-2016	onderdeel: bestektekening situatie

Bouwkundig Ontwerp en Tekenburo DE JONG v.o.f.
Dorpsstraat 56, 1678 HG Oostwoud, tel. 0229-201.358 - fax. 0229-202.413 - www.pietdejong.nl

© Bouwkundig Ontwerp en Tekenburo De Jong v.o.f.
Niets van de tekening mag worden vervoelvoudigd en/of openbaar gemaakt dmv druk, fotokopie , microfilm of op welke andere wijze ook zonder voorafgaande schriftelijke toestemming van Bouwkundig Ontwerp en Tekenburo De Jong v.o.f. noch mag deze zonder een dergelijke toestemming worden gebruikt voor enig ander werk dan waarvoor zij is vervaardigd.

achtergevel

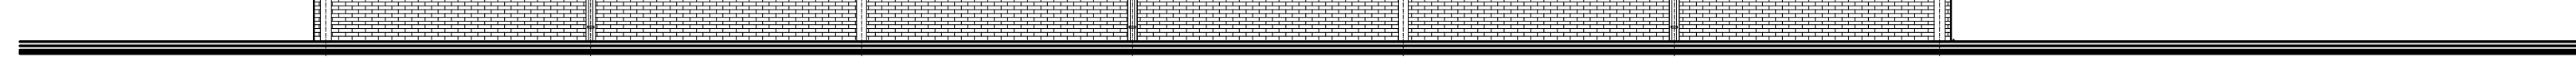

linkerzijgevel



doorsnede b-b



fundering: betonpoer met opstort vlg. tekening en berekening constructeur 50mm werkvoer	begane grondvloer geen begane grondvloer verharding n.t.b. door opdrachtgever	riolering: hwa uitvoeren in dikwandig pvc, afvoer naar open water diameters vlg berekening installateur hwa hemelwaterafvoer
--	---	---

Heilend dak,
Dakhelling tussen 5 en 45 graden;
Reductiefactor 1,00.

Heidend dak,
Dakhelling tussen 5 en 45 graden;
Reductiefactor 1,00.


Dakafmeting (8,6*27,5= 10*20) 436,5 m²
 Reductiefactor is conform tekeningen 1
 De hoeveelheid regen
 bedraagt nu 436,5 x 1 x 0,03 (Bouwbesluit)

400	191,0	135,0	121,0	104,0	85,2	60,2
500	343,0	242,0	217,0	188,0	153,0	109,0



dak: Geïsoleerde sandwichpanelen PIR isolatie, dakpanprofiel
brandklasse B-s2,d0, volgens EN 13501-1

exacte maat bestaande staalconstructie in het werk inmeten.
gordingen vlg berekening constructeur
staalconstructie volgens tekening en
berekening staalleverancier
windverband vlg berekening en tekening staalleverancier

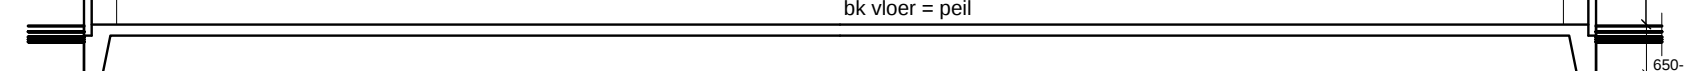

doorsnede bestaande schuur

Deur, welke te openen is zonder gebruik te maken van losse hulpmiddelen, zoals bijvoorbeeld sleutels



Vuuchtweegaanduidingsbord Uitvoering van de symbolen
 'UIT' en 'NOODUITGANG' conform de pictogrammen zoals deze
 zijn vermeld in de NEN 6088. Het gestelde in hoofdstuk 11 van het boek
 'Brandbeveiligingsinstallaties' van de Nederlandse vereniging voor Brandweezorg
 Rampen-bestrijding (NVBR) geeft voldoende handvatten om aan de gestelde
 eis(sen) te voldoen

Poederblusser gevuld met minste 9 kg ABC bluspoeder, welke voldoet aan de
 eis en het besluit draagbare blustoestellen

Indien de ruimte(n) anders wordt ingedeeld dan op de bouwvergunningstekening(en), nu is aangegeven, dienen er vooraf zo spoedig mogelijk tekeningen ter goedkeuring te worden voorgelegd.

- Alle electra moet voldoen aan NEN 1010
- Sterkte constructie bij brand volgens artikel 2.7, art. 2.9 van het bouwbesluit
- Beperking van het ontstaan van een brandgevaarlijke situatie volgens artikel 2.8, art. 2.56 van het bouwbesluit
- Beperking van ontbrandingsrisico van brand rond volgens artikel 2.09 art. 2.66 van het bouwbesluit
- Beperking van uitbreiden van brand volgens artikel 2.10 art. 281 van het bouwbesluit
- Ramen en deuren, hang- en sluitwerk volgens artikel 2.15 bouwbesluit (inbraakveerendheid)
- De zijde van een constructieonderdeel die grenst aan de buitenruimte moet voldoen aan, brandklasse B, rookklasse 1 en EN 13501-1
- De zijde van een constructieonderdeel die direct aan de buitenruimte moet voldoen aan, brandklasse B, conform EN 13501-1
- Scheidingsconstructies, bulten en binnen bepaalde materialen NEN 2778, waterdicht.
- Beperking van de hoeveelheid van opslag van schadelijke materialen volgens artikel 3.15 van het bouwbesluit
- Capaciteit van afvoer afvalwater en hemelwater moet voldoen aan NEN 3215
- electra volgens tekening installateur

bruto oppervlakte 368 m²
bruto inhoud ong. 1600 m³
gbo 362 m²

raamkozijnen	hout	donkergroen
deuren/ramen	hout/aluminium	donkergroen

PEIL = bovenzijde afgewerkte vloer
Maatvoering en/of ontbrekende maatvoering in het werk te controleren..

Bouwbedrijf: **BOUWBEDRIJF VLAAR & VLAAR BV**
 Tuinstraat 24 1654 JW Benningbroek tel: 0229-591300
 tel: 0229 591300 / 06 53480229 fax: 0229 591309
 E-Mail: mark@vlaar&vlaarbv.nl WWW.bouwbedrijfvlaarenvlaar.nl


adres : Skillepaadje 20 1792 CN Oudeschild (Texel) blad : 01 a1



get.: .pdj	datum: 18-02-2016	skied.: 1.100	onderd.: bestatekening
gew.: .pdj	18-02-2016 19-02-2016		gebure/ deatgrond/ doors.

Bouwkundig Ontwerp en Tekening by DE JONG v.o.f.
 Dorpsstraat 56, 1678 HG Oostwoud, tel. 0229-201.358 - fax. 0229-202.413 - www.pietdejong.nl


© Bouwlandig Graverij en Tekentru De Jong v.o.f

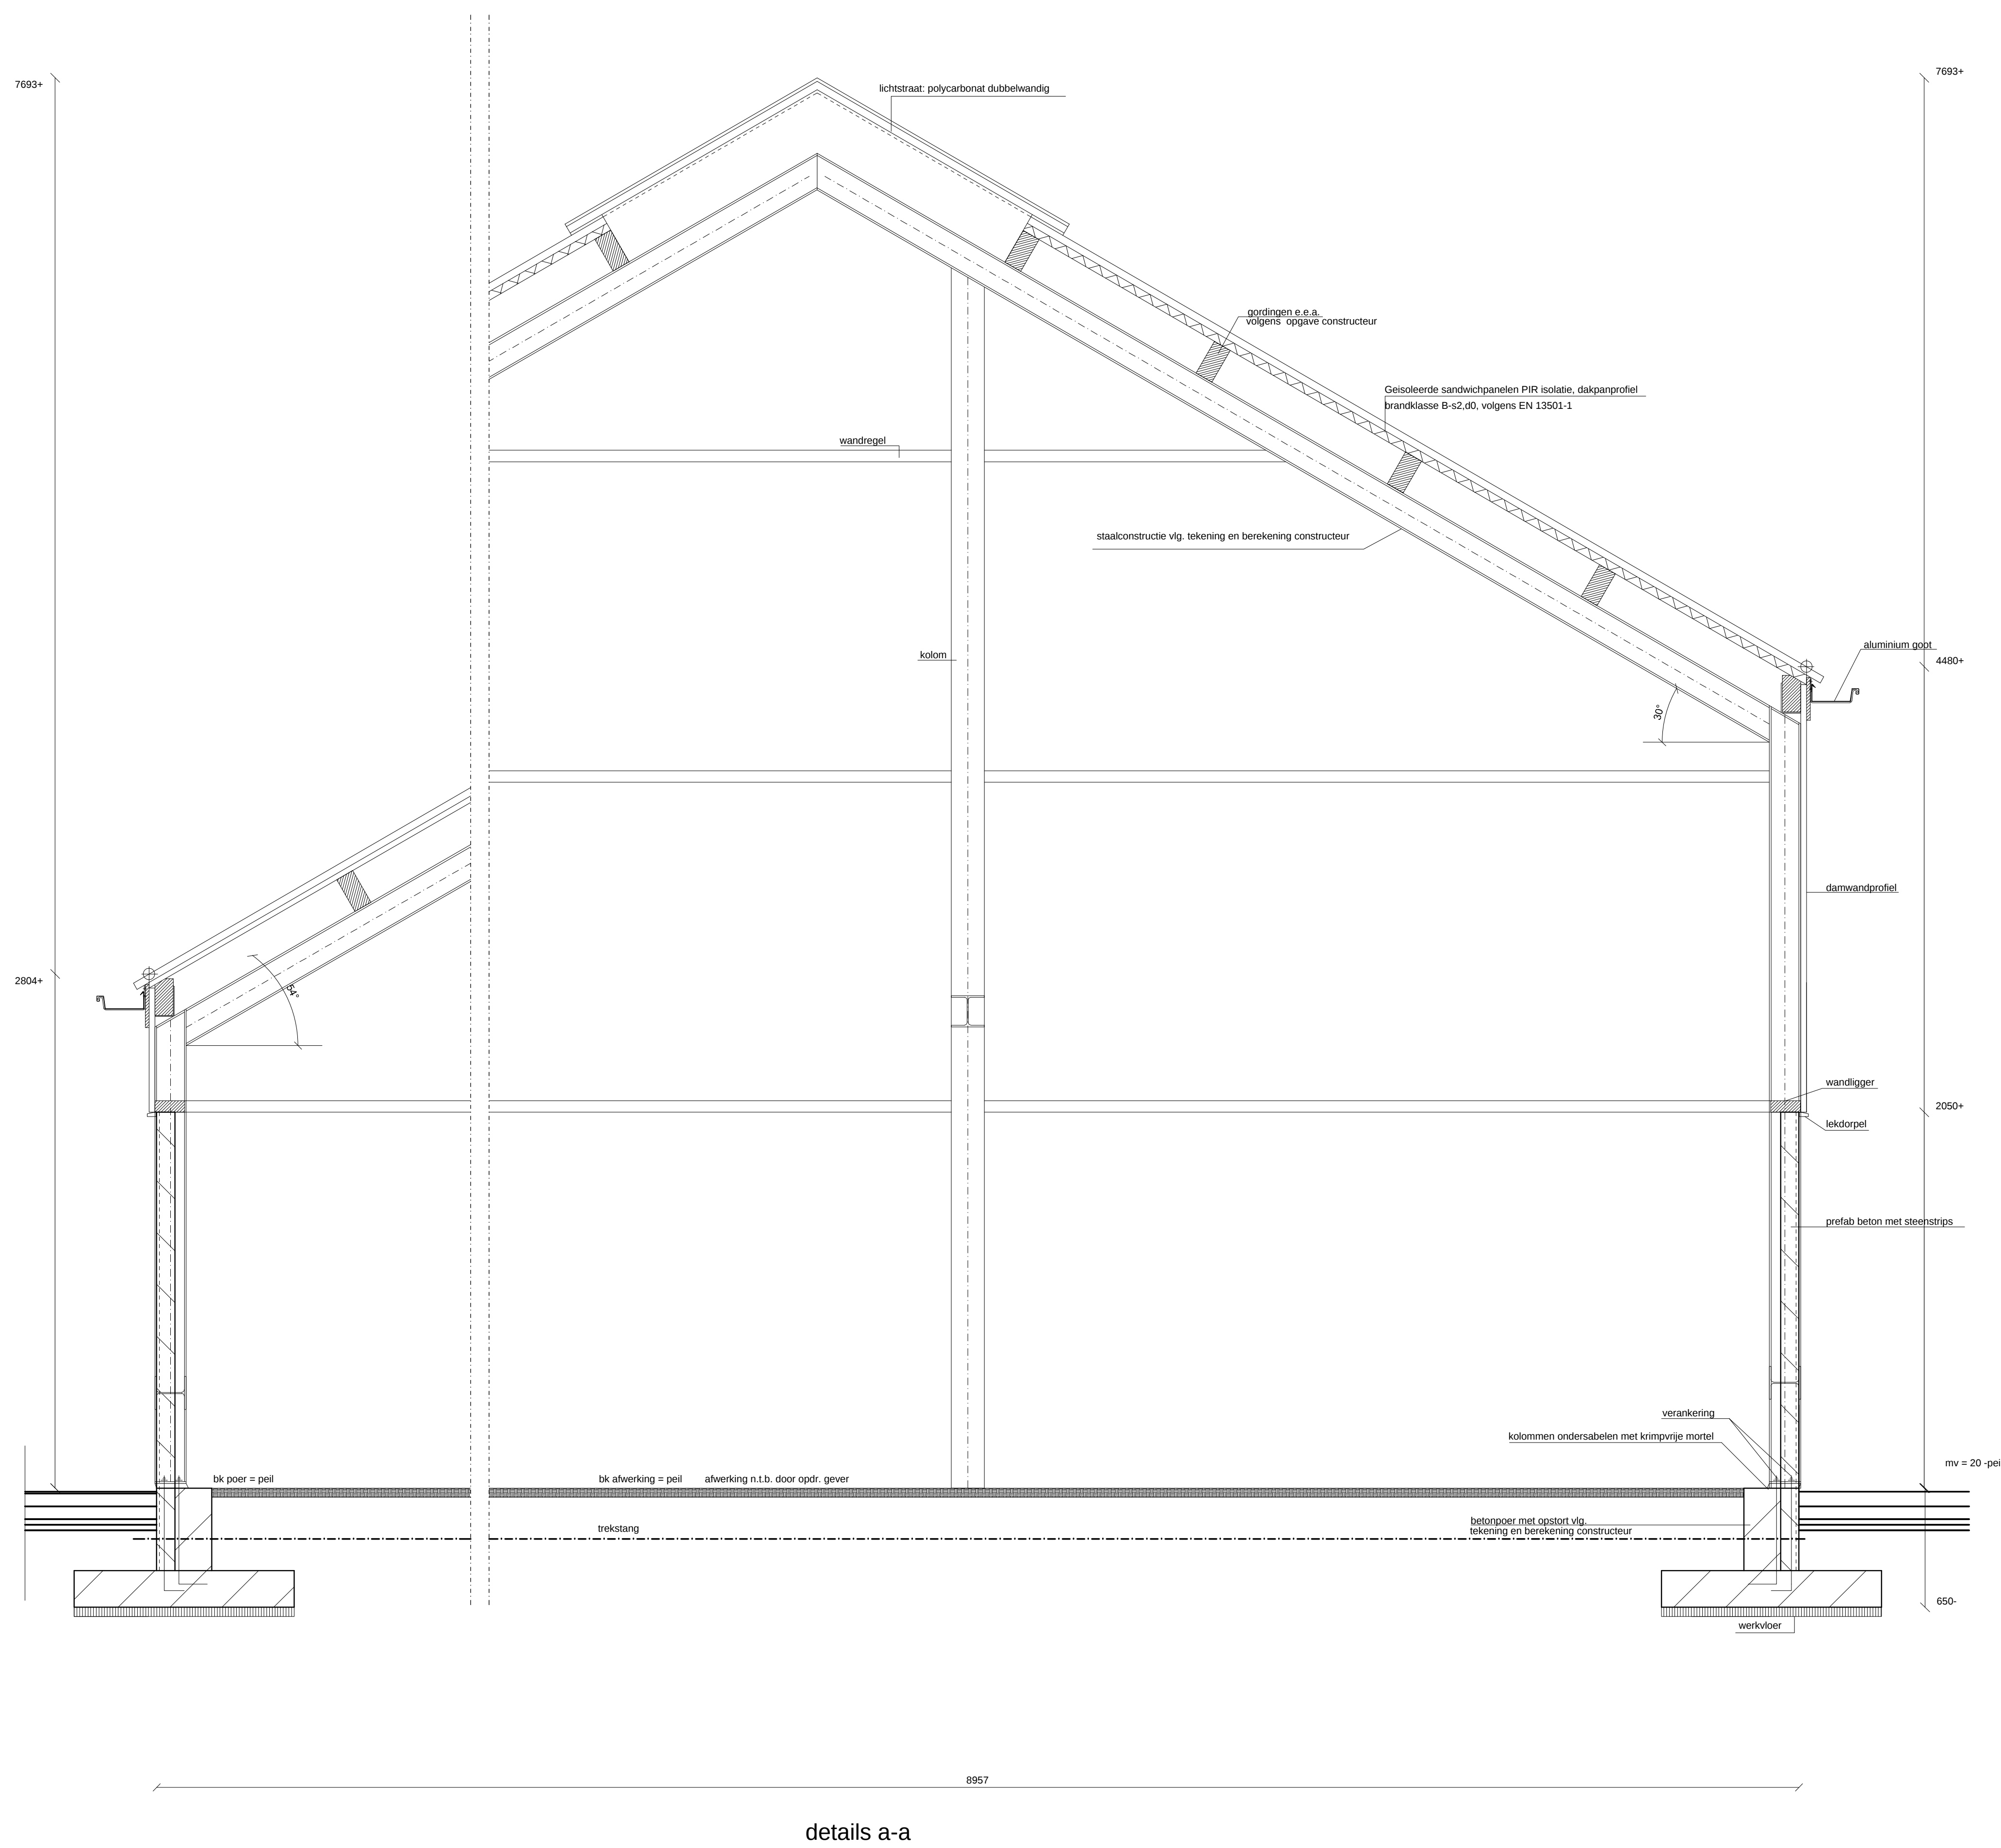

details a-a

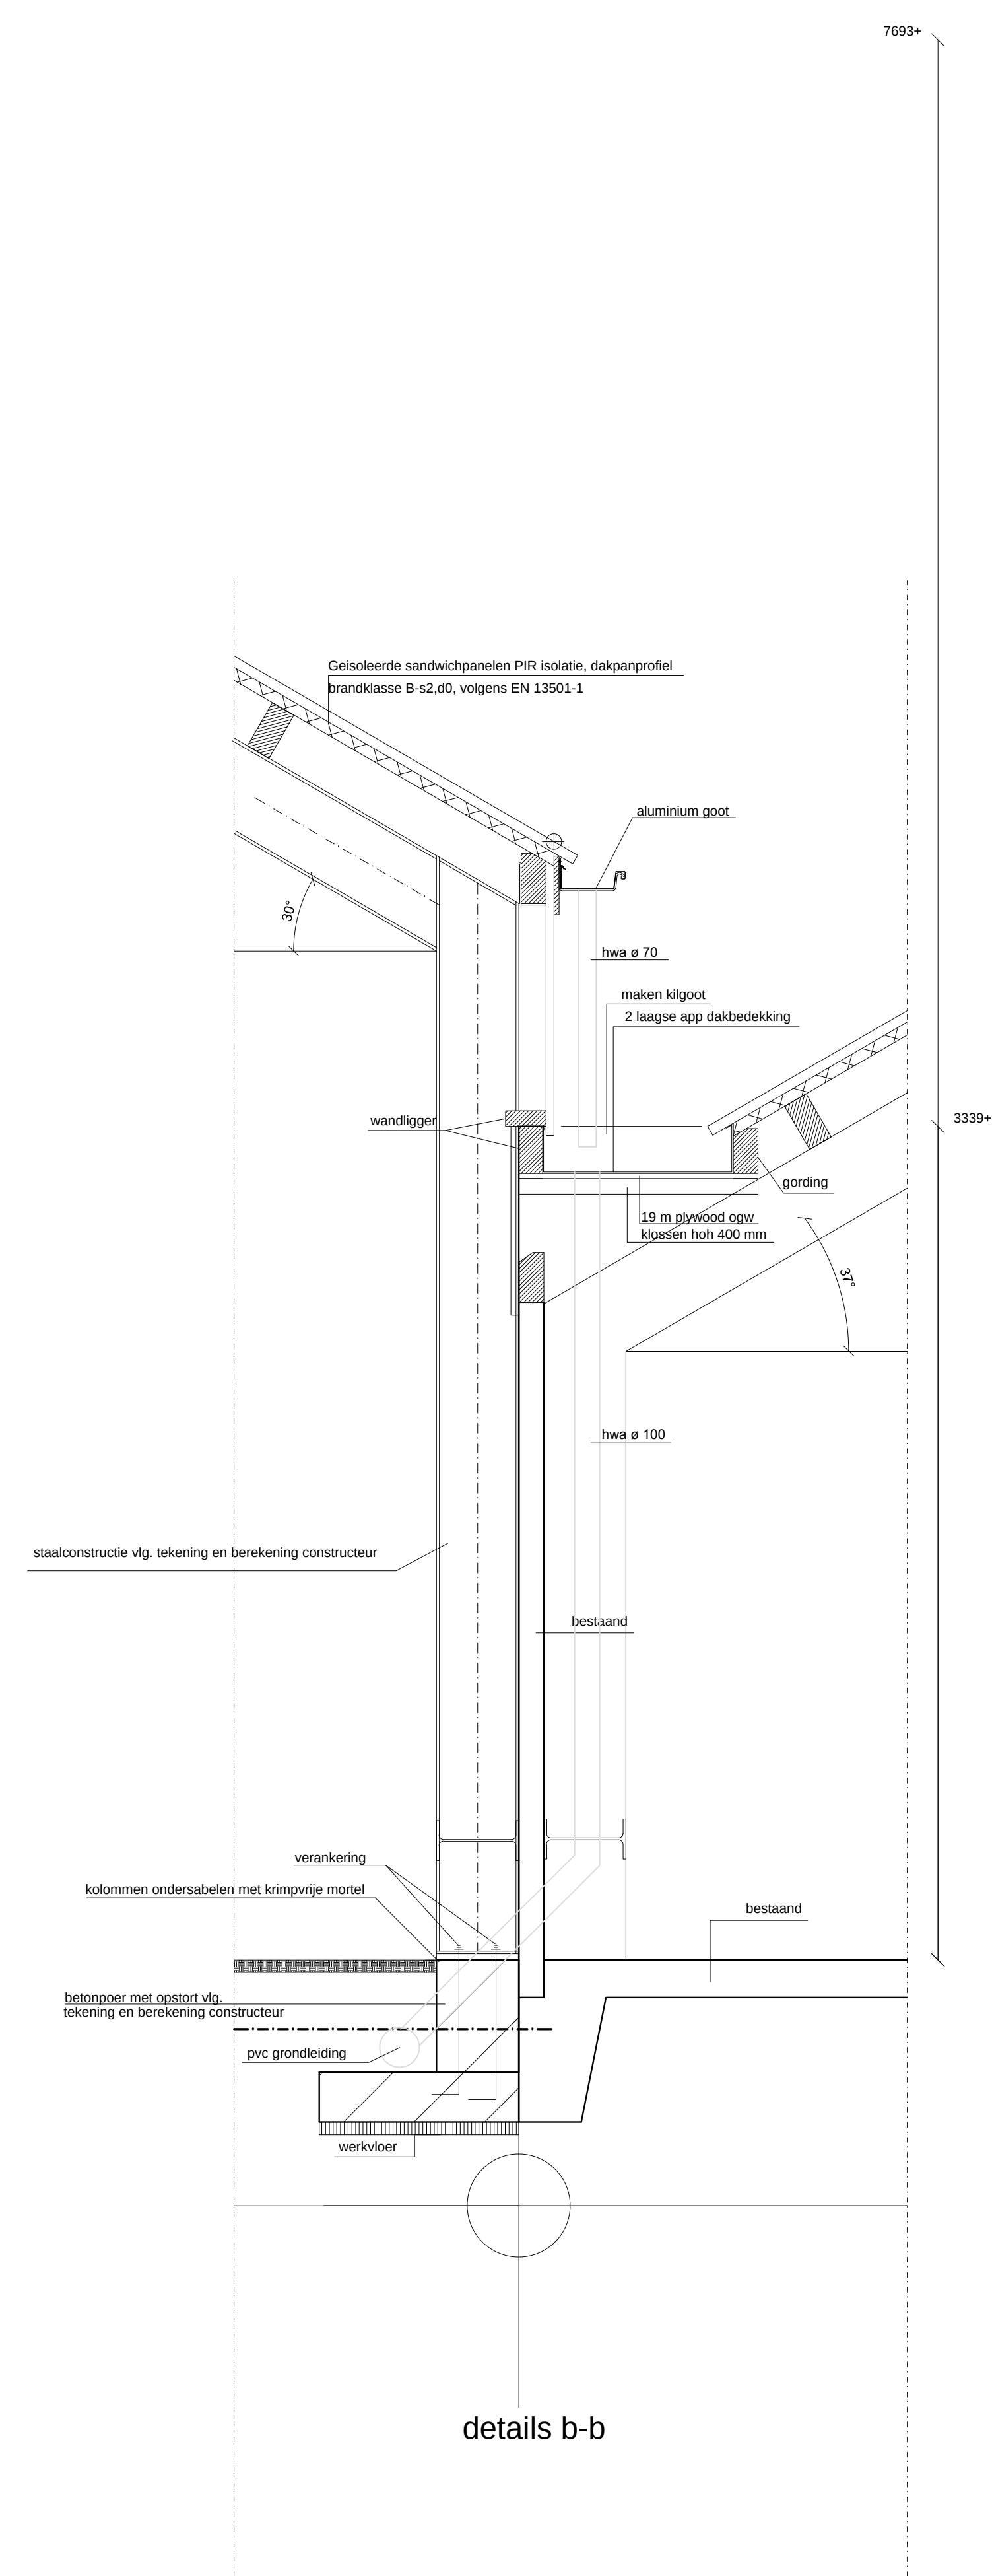

details b-b

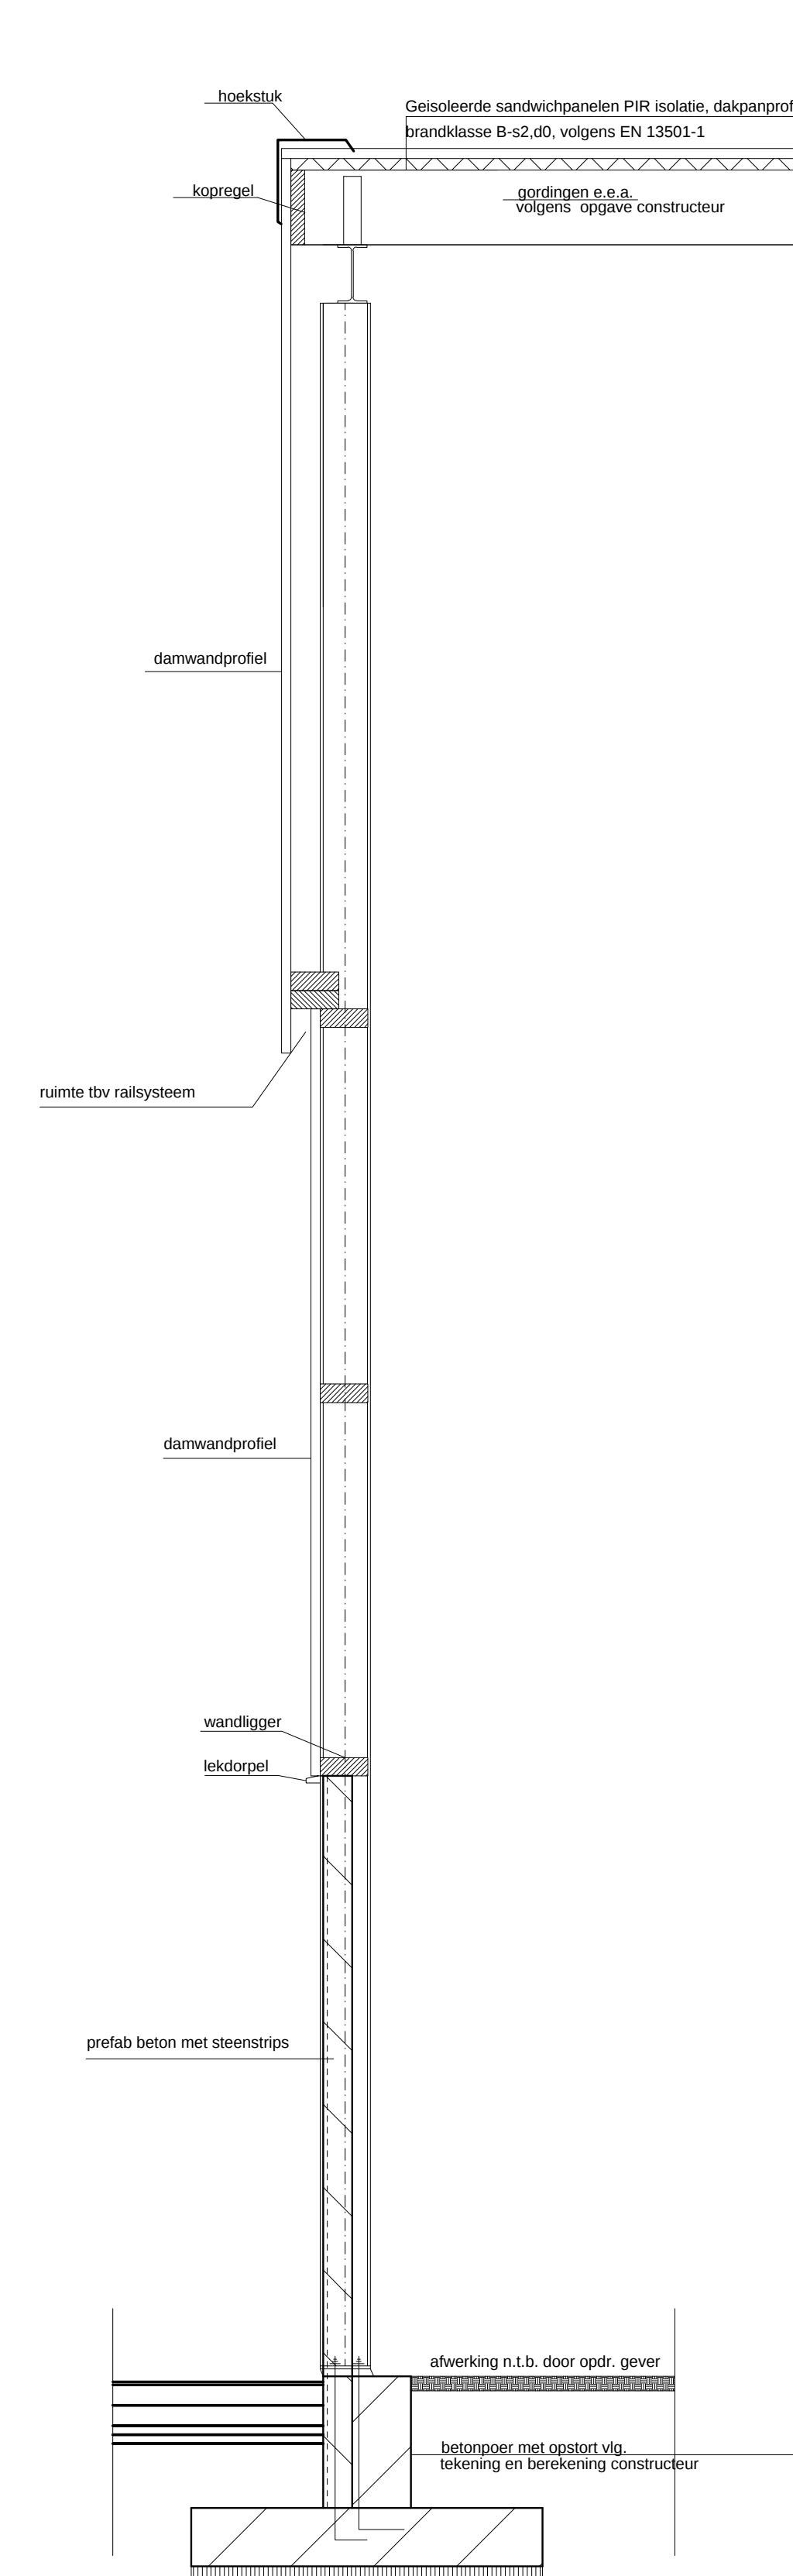

details c-c

PRIEL = bovenzijde afgewerkte vloer Maatvoering en/of ontbrekende maatvoering in het werk te controleren..					
Bouwbedrijf: BOUWBEDRIJF VLAAR & VLAAR BV Tuinstraat 24 1654 JW Benningbroek tel: 0229-591300 tel: 0229 591 300 / 06 53440229 fax: 0229 591309 E-Mail: mark@vlaarbv.nl WWW.bouwbedrijfvlaarbv.nl					
onderwerp		bouw schuur		werksnr.: 2016-2473	
adres		Skillepaadje 20 1792 CN Oudeschild (Texel)		blad : 02 ^{a1}	
opdrachtgever				formaat: A0	
get.: p.dj		datum: 16-02-2016		schaal: 1:20	
gew.: j.p.		18-02-2016		19-02-2016	
				onderdeel: bestektekening details	
Bouwkundig Ontwerp en Tekenburg v.o.f. Dorpsstraat 56, 1678 HG Oostwoud, tel. 0229-21.358 - fax. 0229-22.413 - www.pietdejong.nl					
