


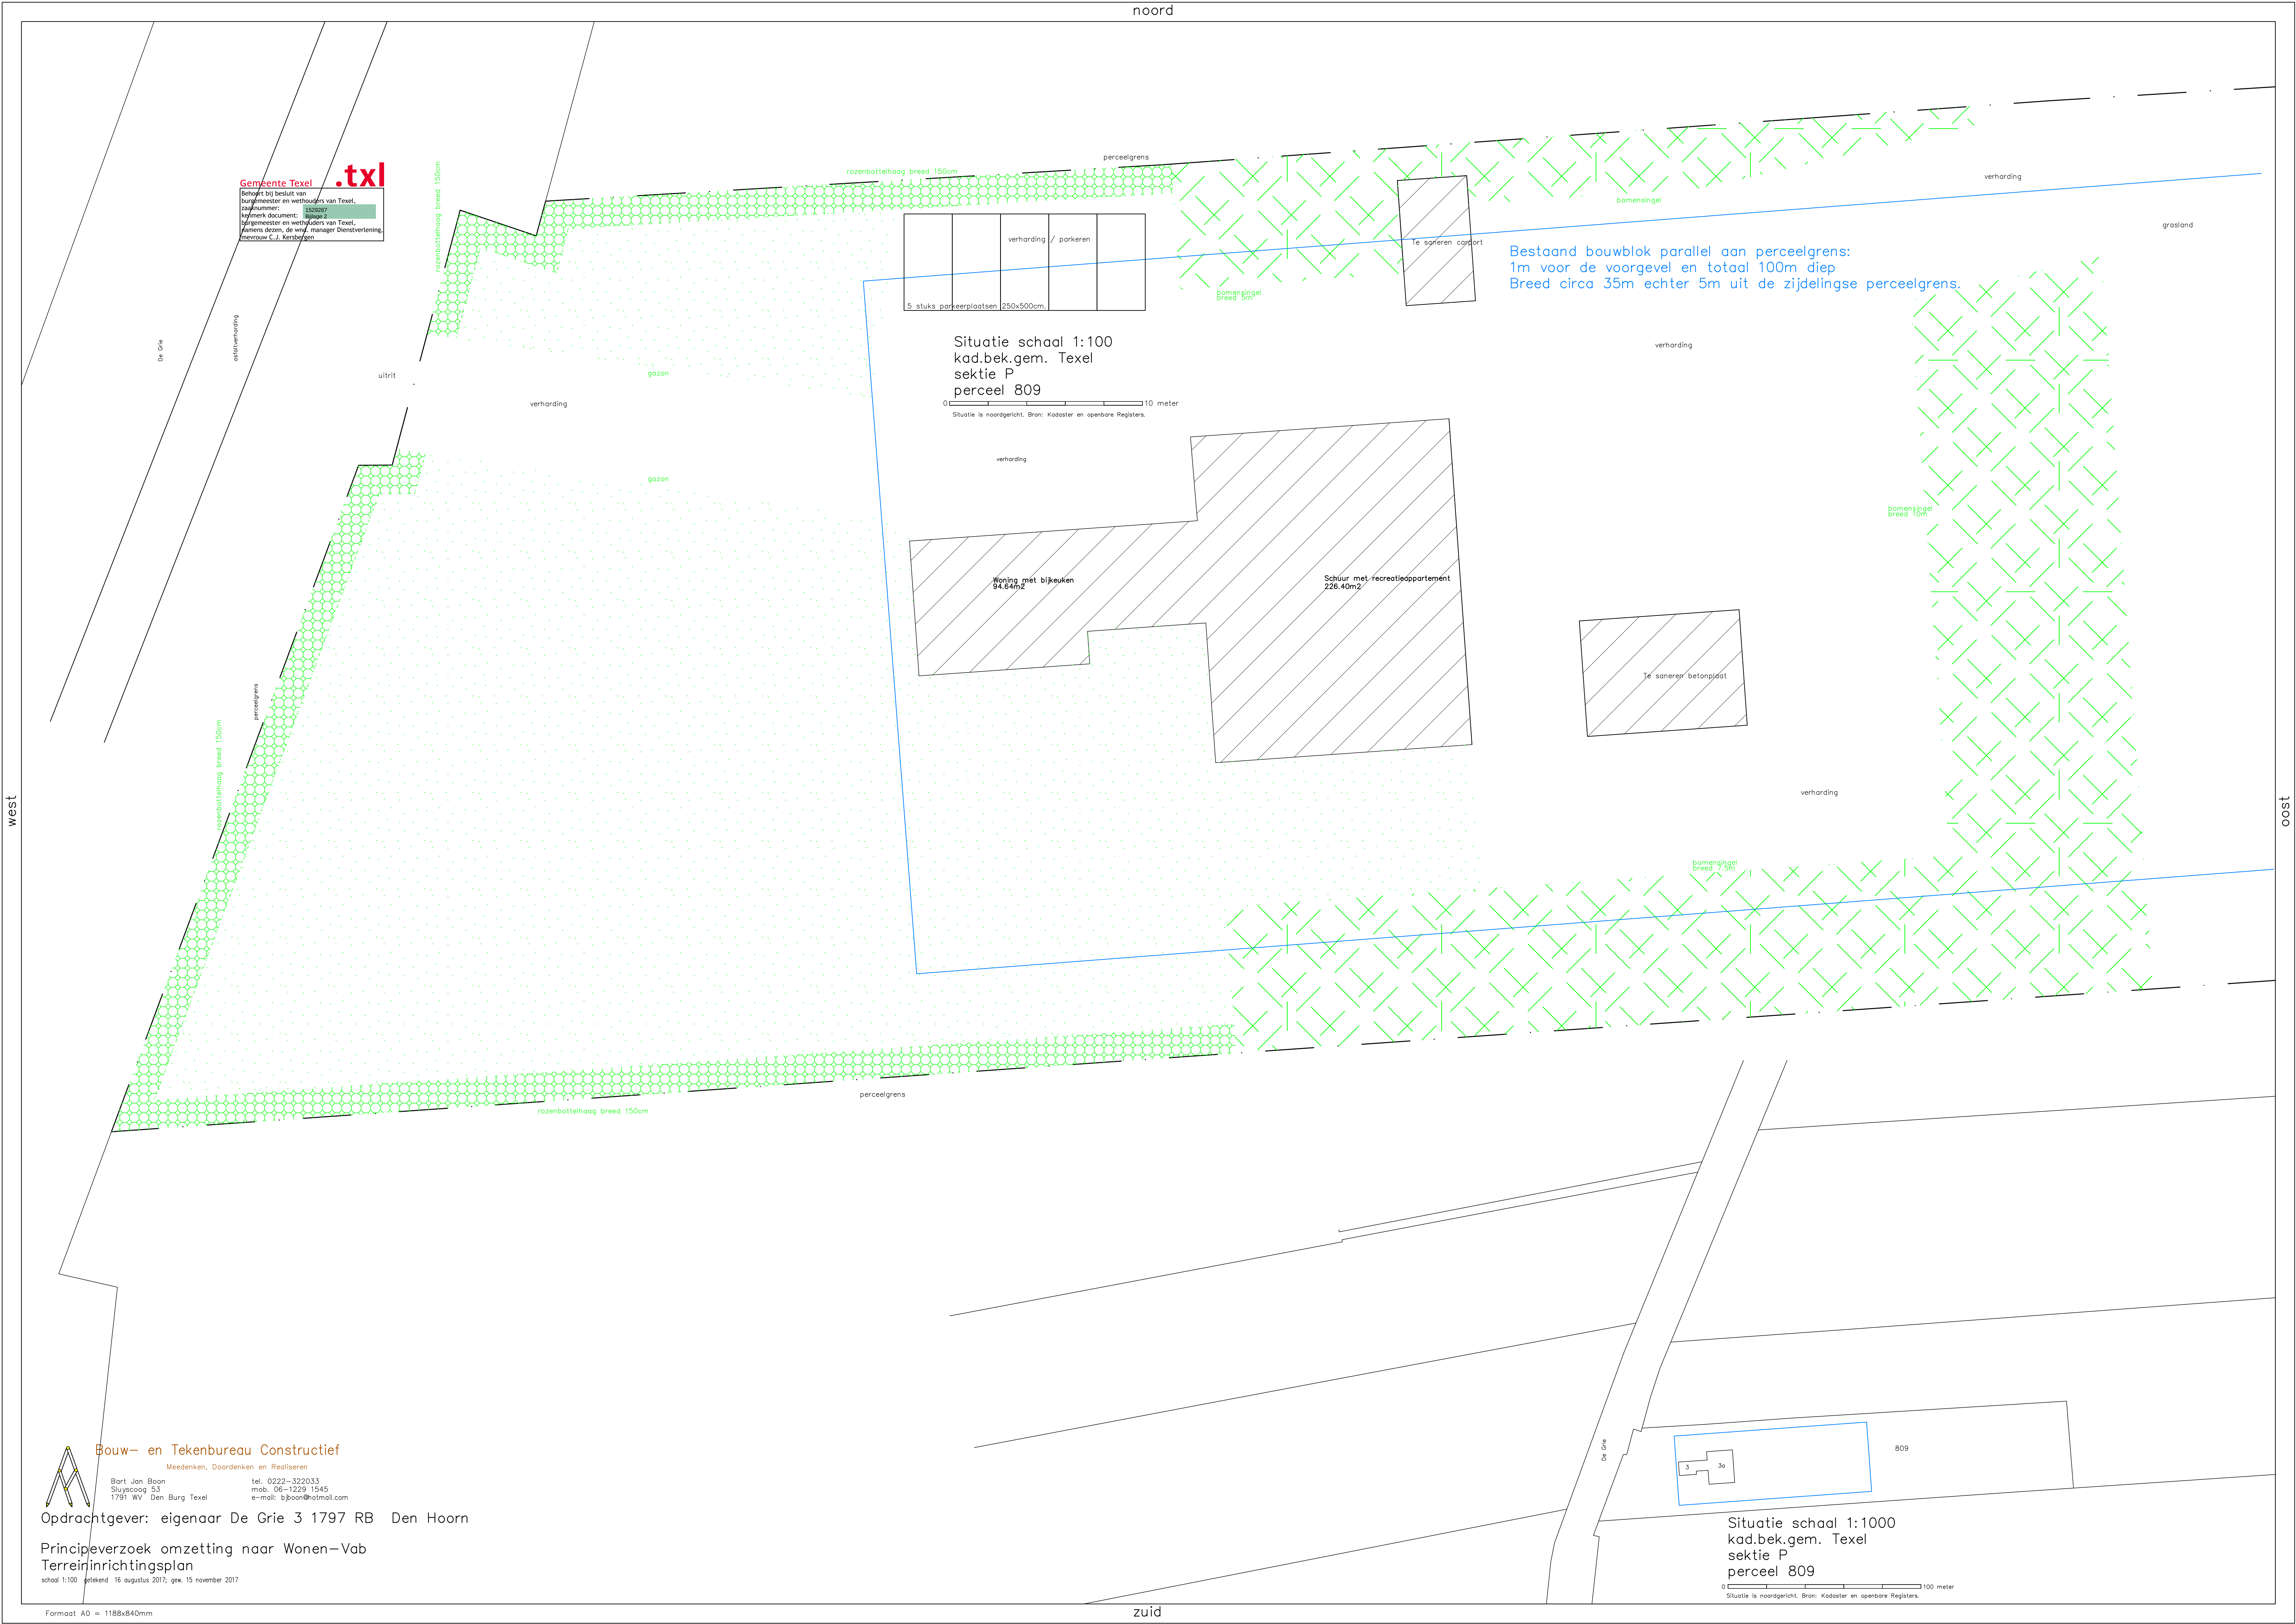

Gemeente Texel .txl
Behoort bij besluit van
burgemeester en wethouders van Texel,
zaaknummer: 150267
kijkmoment document: 18 augustus 2017
burgemeester en wethouders van Texel,
namens dezen, de wvz, manager Dienstverlening,
Mecrowe G.J. Kerstjans

Bestaand bouwblok parallel aan perceelgrens:
1m voor de voorgevel en totaal 100m diep
Breed circa 35m echter 5m uit de zijdelingse perceelgrens.

Situatie schaal 1:100
kad.bek.gem. Texel
sectie P
perceel 809
0 10 meter
Situatie is noordgericht. Bron: Kadaster en openbare Registers.

Situatie schaal 1:1000
kad.bek.gem. Texel
sectie P
perceel 809
0 100 meter
Situatie is noordgericht. Bron: Kadaster en openbare Registers.

Bouw- en Tekembureau Constructief
Meedenken, Doordenken en Realiseren
Bart Jan Baan
Sluyscoog 53
1791 WV Den Burg Texel
tel. 0222-322033
mob. 06-1229 1545
e-mail: b.jbaan@hotmail.com
Opdrachtgever: eigenaar De Grie 3 1797 RB Den Hoorn
Principeverzoek omzetting naar Wonen-Vab
Terreininrichtingsplan
schaal 1:100 getekend 16 augustus 2017; gew. 15 november 2017