



- Kavelgrens
 --- Exploitatiegebied
- Legenda situatie**
- = Betonstraatstenen in keperverband
 - = Betonstraatstenen in elleboogverband
 - = Straatbakstenen in elleboogverband
 - = Straatbakstenen in halfsteensverband
 - = Trottoir- /draintegels
 - = Grind
 - = Grasbetontegels
 - = Kruiden- en bloemrijk grasland
 - = Border met vaste planten
 - = Prive tuin
 - = Haag
 - = Betonnen bloembak
 - = Betonnen zitbank
 - Sm = Staaftmathekwerk met hедера
 - = Boom
 - = Infiltratiekratten: 600x600x1200mm

project	Molenhof
opdrachtgever	M3 Projectontwikkeling B.V.
onderdeel	Situatie
tekening	Nieuw


projectnr.	3466.2
fase	DO
status	Concept
getekend	CL

tekeningnr.	901
afmeting	A2 (420x594)
schaal	1:300

tekeningnr.	901
afmeting	A2 (420x594)
schaal	1:300

m3 architecten
 Generaal Berenschotlaan 211-213 2283 JM Rijswijk
 Telefoon : 070-3944349

- D ○
- C ○
- B ○
- A ○
- datum ○ 01-10-2020

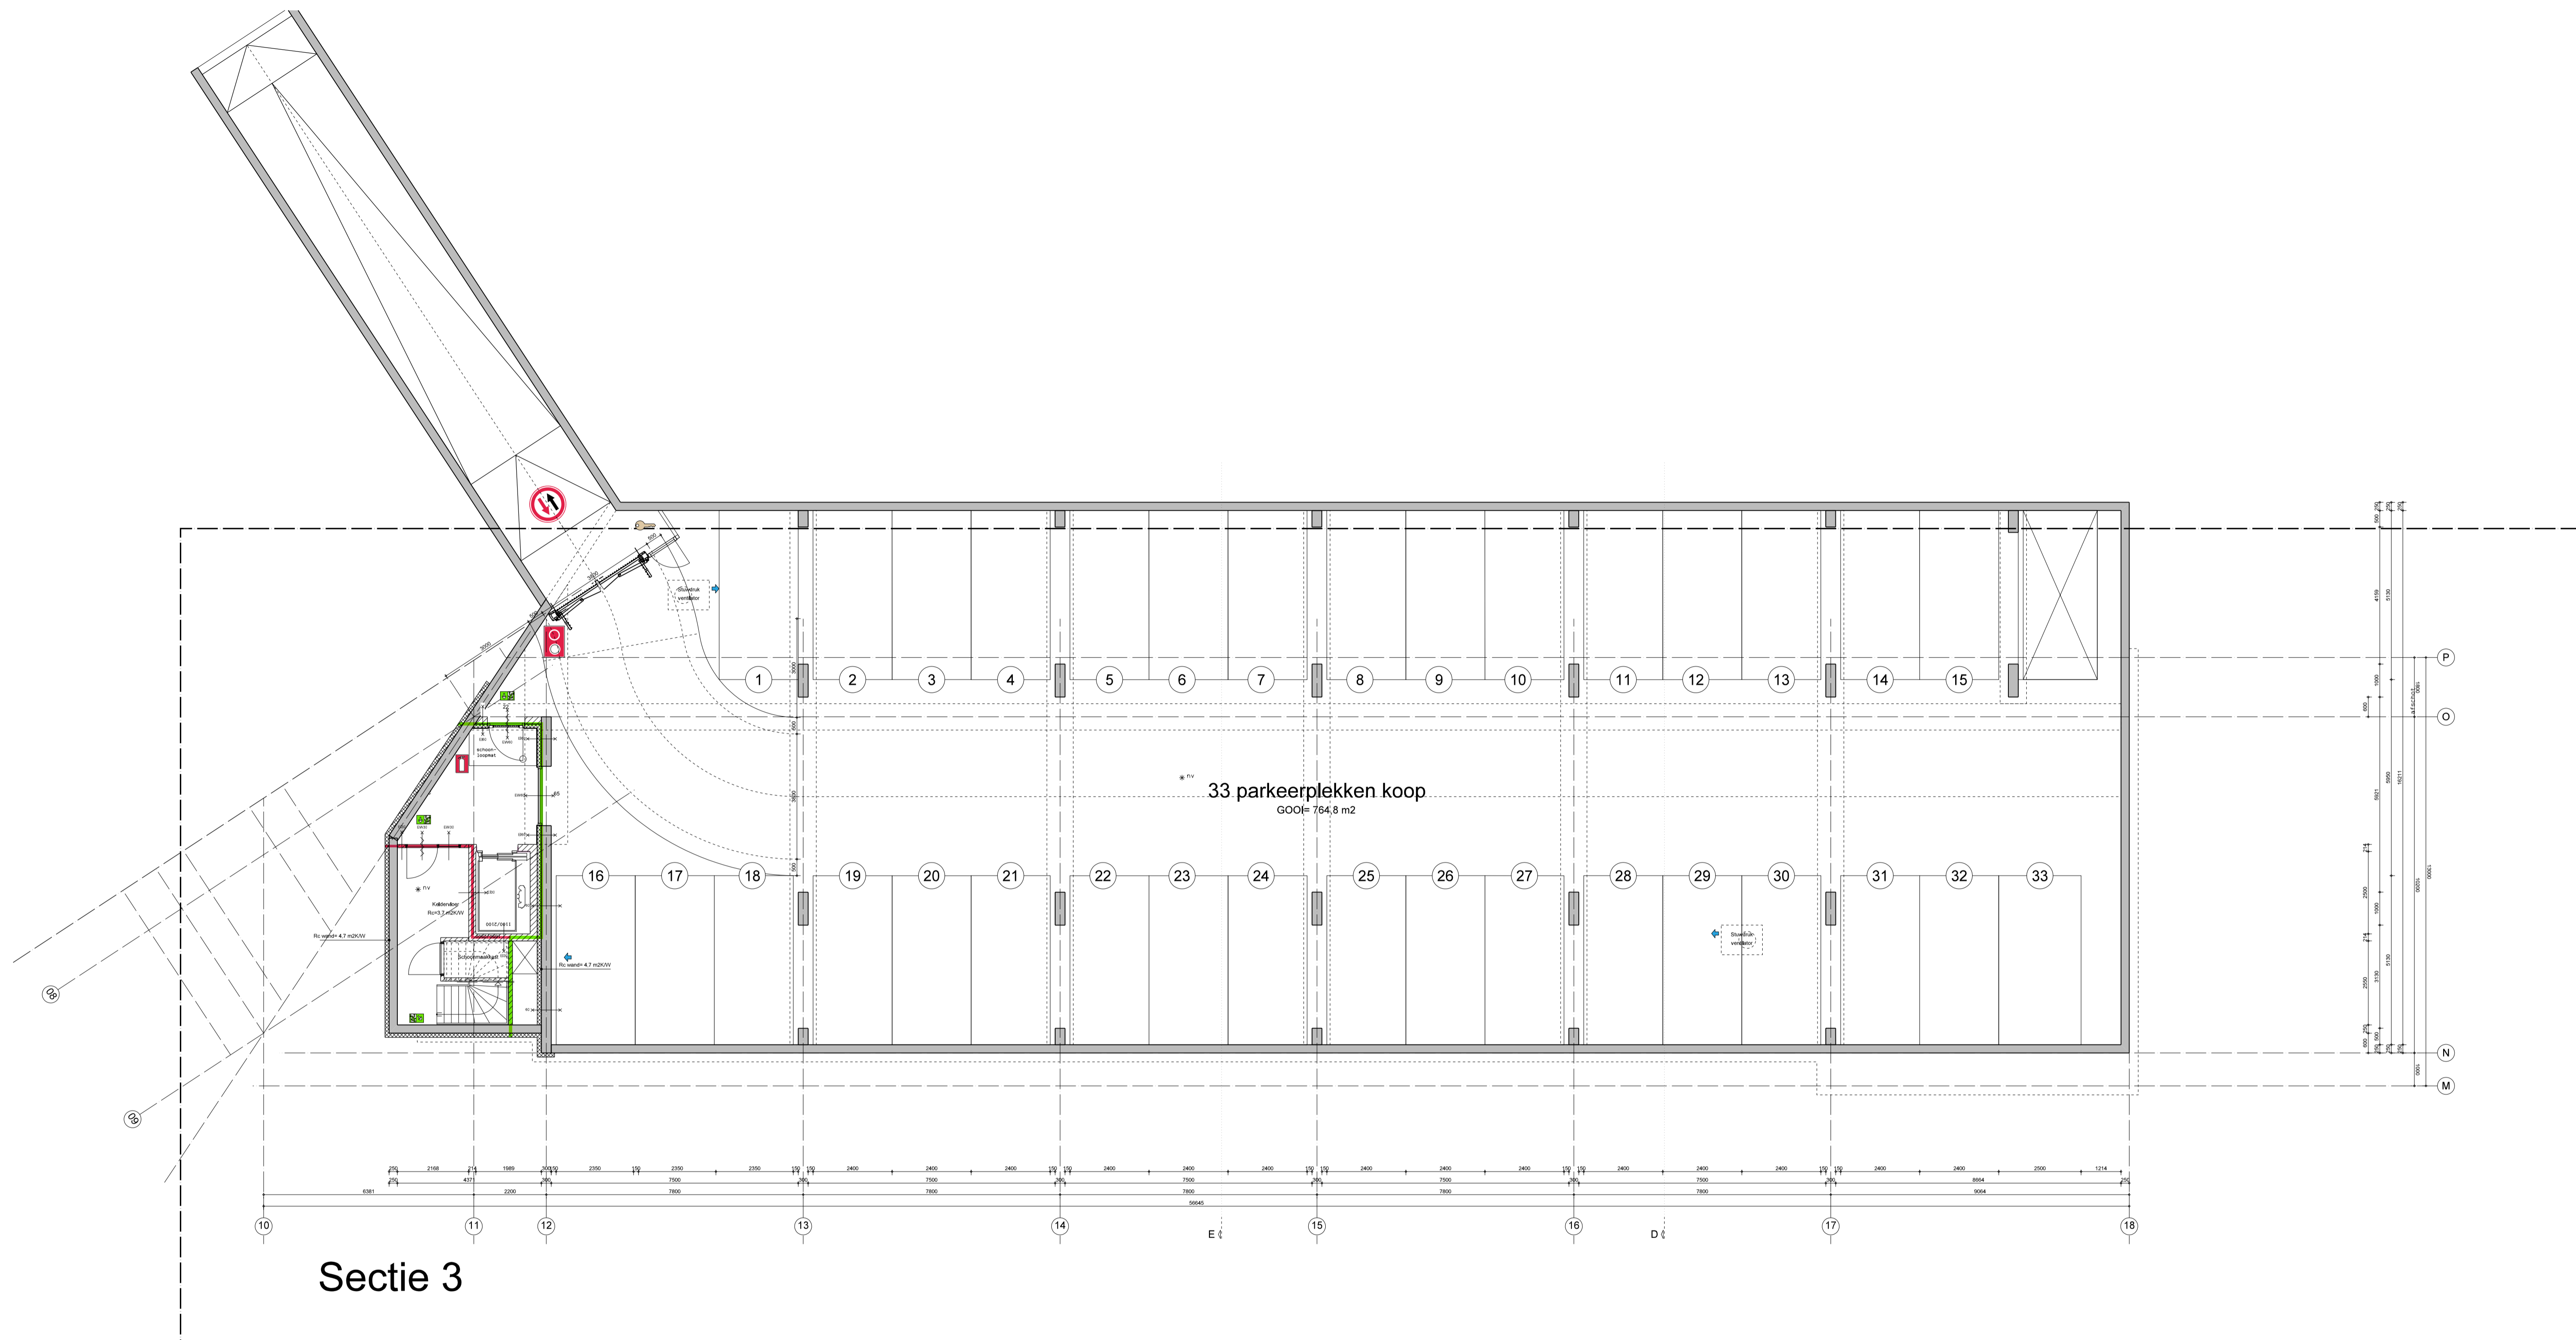

project	Molenhof Deelplan 2 - Bibliotheeklocatie	projectnr.	3466.2
opdrachtgever	M3 Projectontwikkeling B.V.	fase	VO
onderdeel	Plattegronden	status	Concept
tekening	Parkeerkelder Sectie 3	getekend	CL & FD
m3 architecten Generaal Berenschotlaan 211-213 2283 JM Rijswijk Telefoon : 070-3944349		tekeningnr.	099-S3
		afmeting	A1 (594x841)
		schaal	1:100
		datum	D ○ 18-06-2021 C ○ 09-09-2021 B ○ 24-08-2021 A ○ 26-07-2021 ○ 21-07-2020