

## PARKEERBALANS

Project: Torenpad Oost te Boskoop

Datum: 07 juni 2013

Gewijzigd: 26 augustus 2013

### Plan O&G (parkeren benodigd)

Fase	Type	Woningen	Norm	Totaal
1a	appartement	16	1,5	24
1b	eengezins	24	1,8	43,2
2a	eengezins	21	1,8	37,8
2b	eengezins	7	1,8	12,6
4	appartement	14	1,8	25,2
5	appartement	16	1,5	24
6	2-kapper	6	2,2	13,2

<b>Totaal benodigd</b>	<b>180</b>
------------------------	------------

### Plan O&G (parkeren voorzien)

Fase		Aantal	Norm	Totaal
1a	op inrit	0	0,8	0
	openbaar	40	1	40
1b	op inrit	0	0,8	0
	openbaar	30	1	30
2a	op inrit	0	0,8	0
	openbaar	45	1	45
2b	op inrit	0	0,8	0
	openbaar	10	1	10
4	op inrit	0	0,8	0
	openbaar	24	1	24
5	op inrit	0	0,8	0
	openbaar	45	1	45
6	op inrit	12	0,8	9,6
	openbaar	0	1	0


<b>Totaal parkeren voorzien</b>	<b>203,6</b>
---------------------------------	--------------

### Parkeerbalans

Onderdeel	Totaal
Parkeren benodigd	180
Parkeren voorzien*	203,6

<b>Totaal nog benodigd</b>	<b>-23,6</b>
----------------------------	--------------

\* Inclusief parkeerterrein aan linker- en rechterzijde van het gemeentekantoor

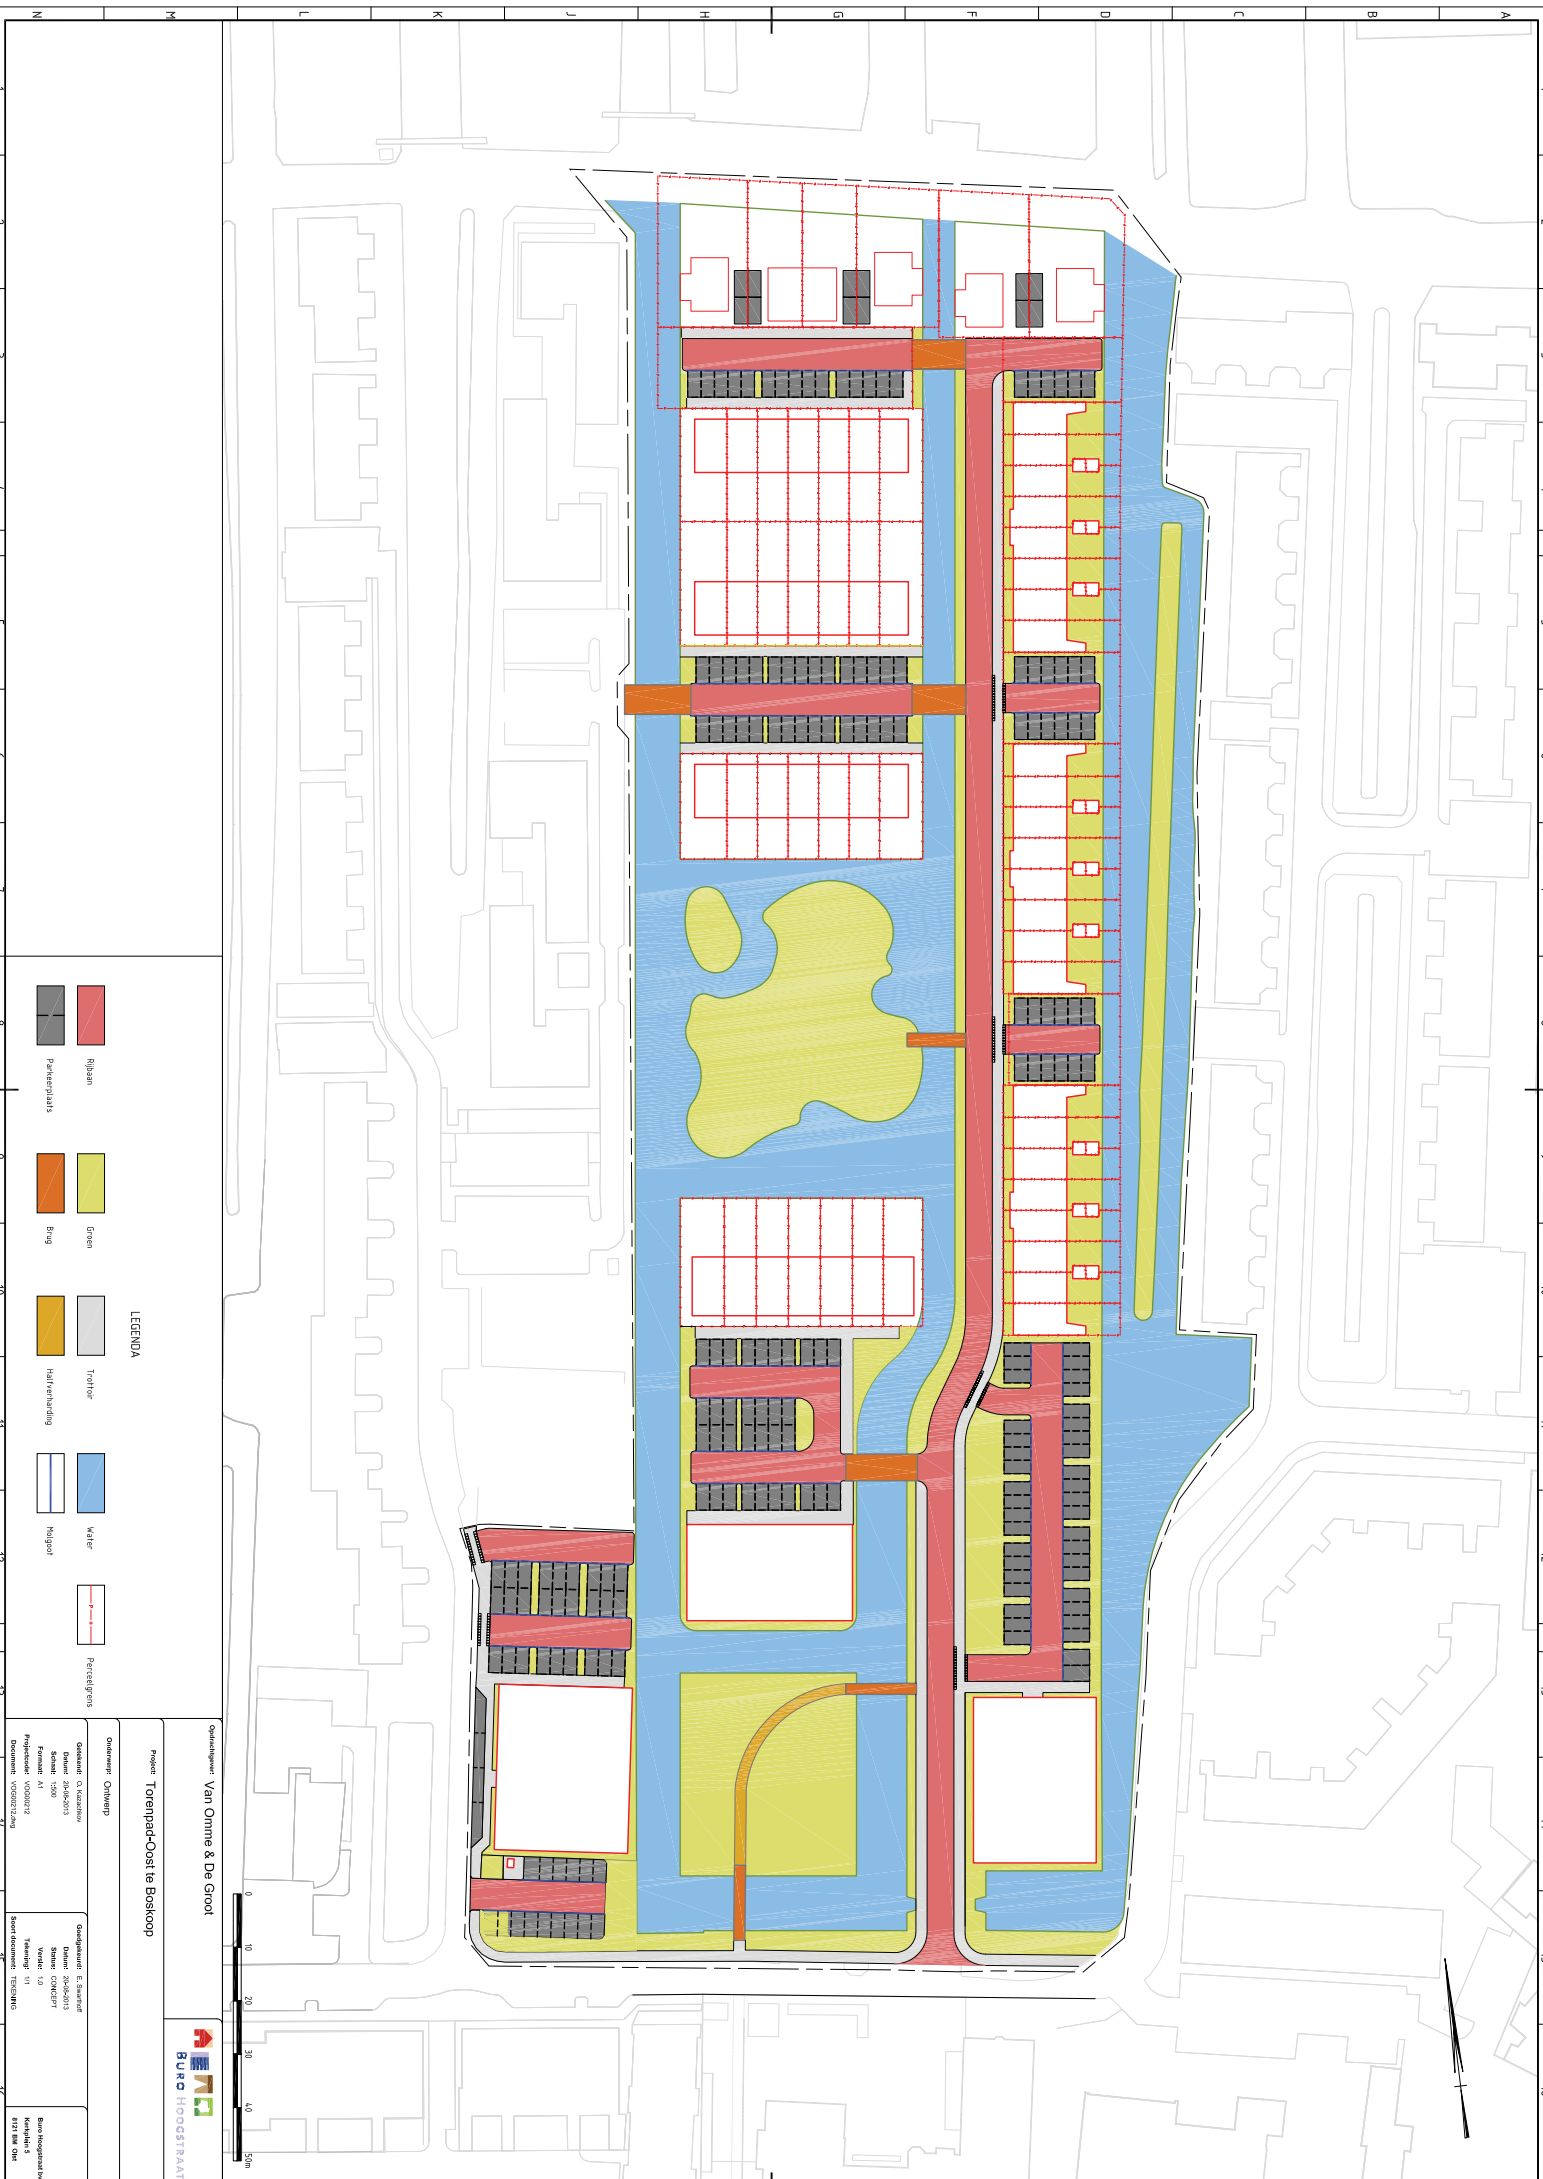

**LEGENDA**


**Overzichtsplan: Van Omme & De Groot**

**Project: Toernpad-Oost te Boskoop**















