


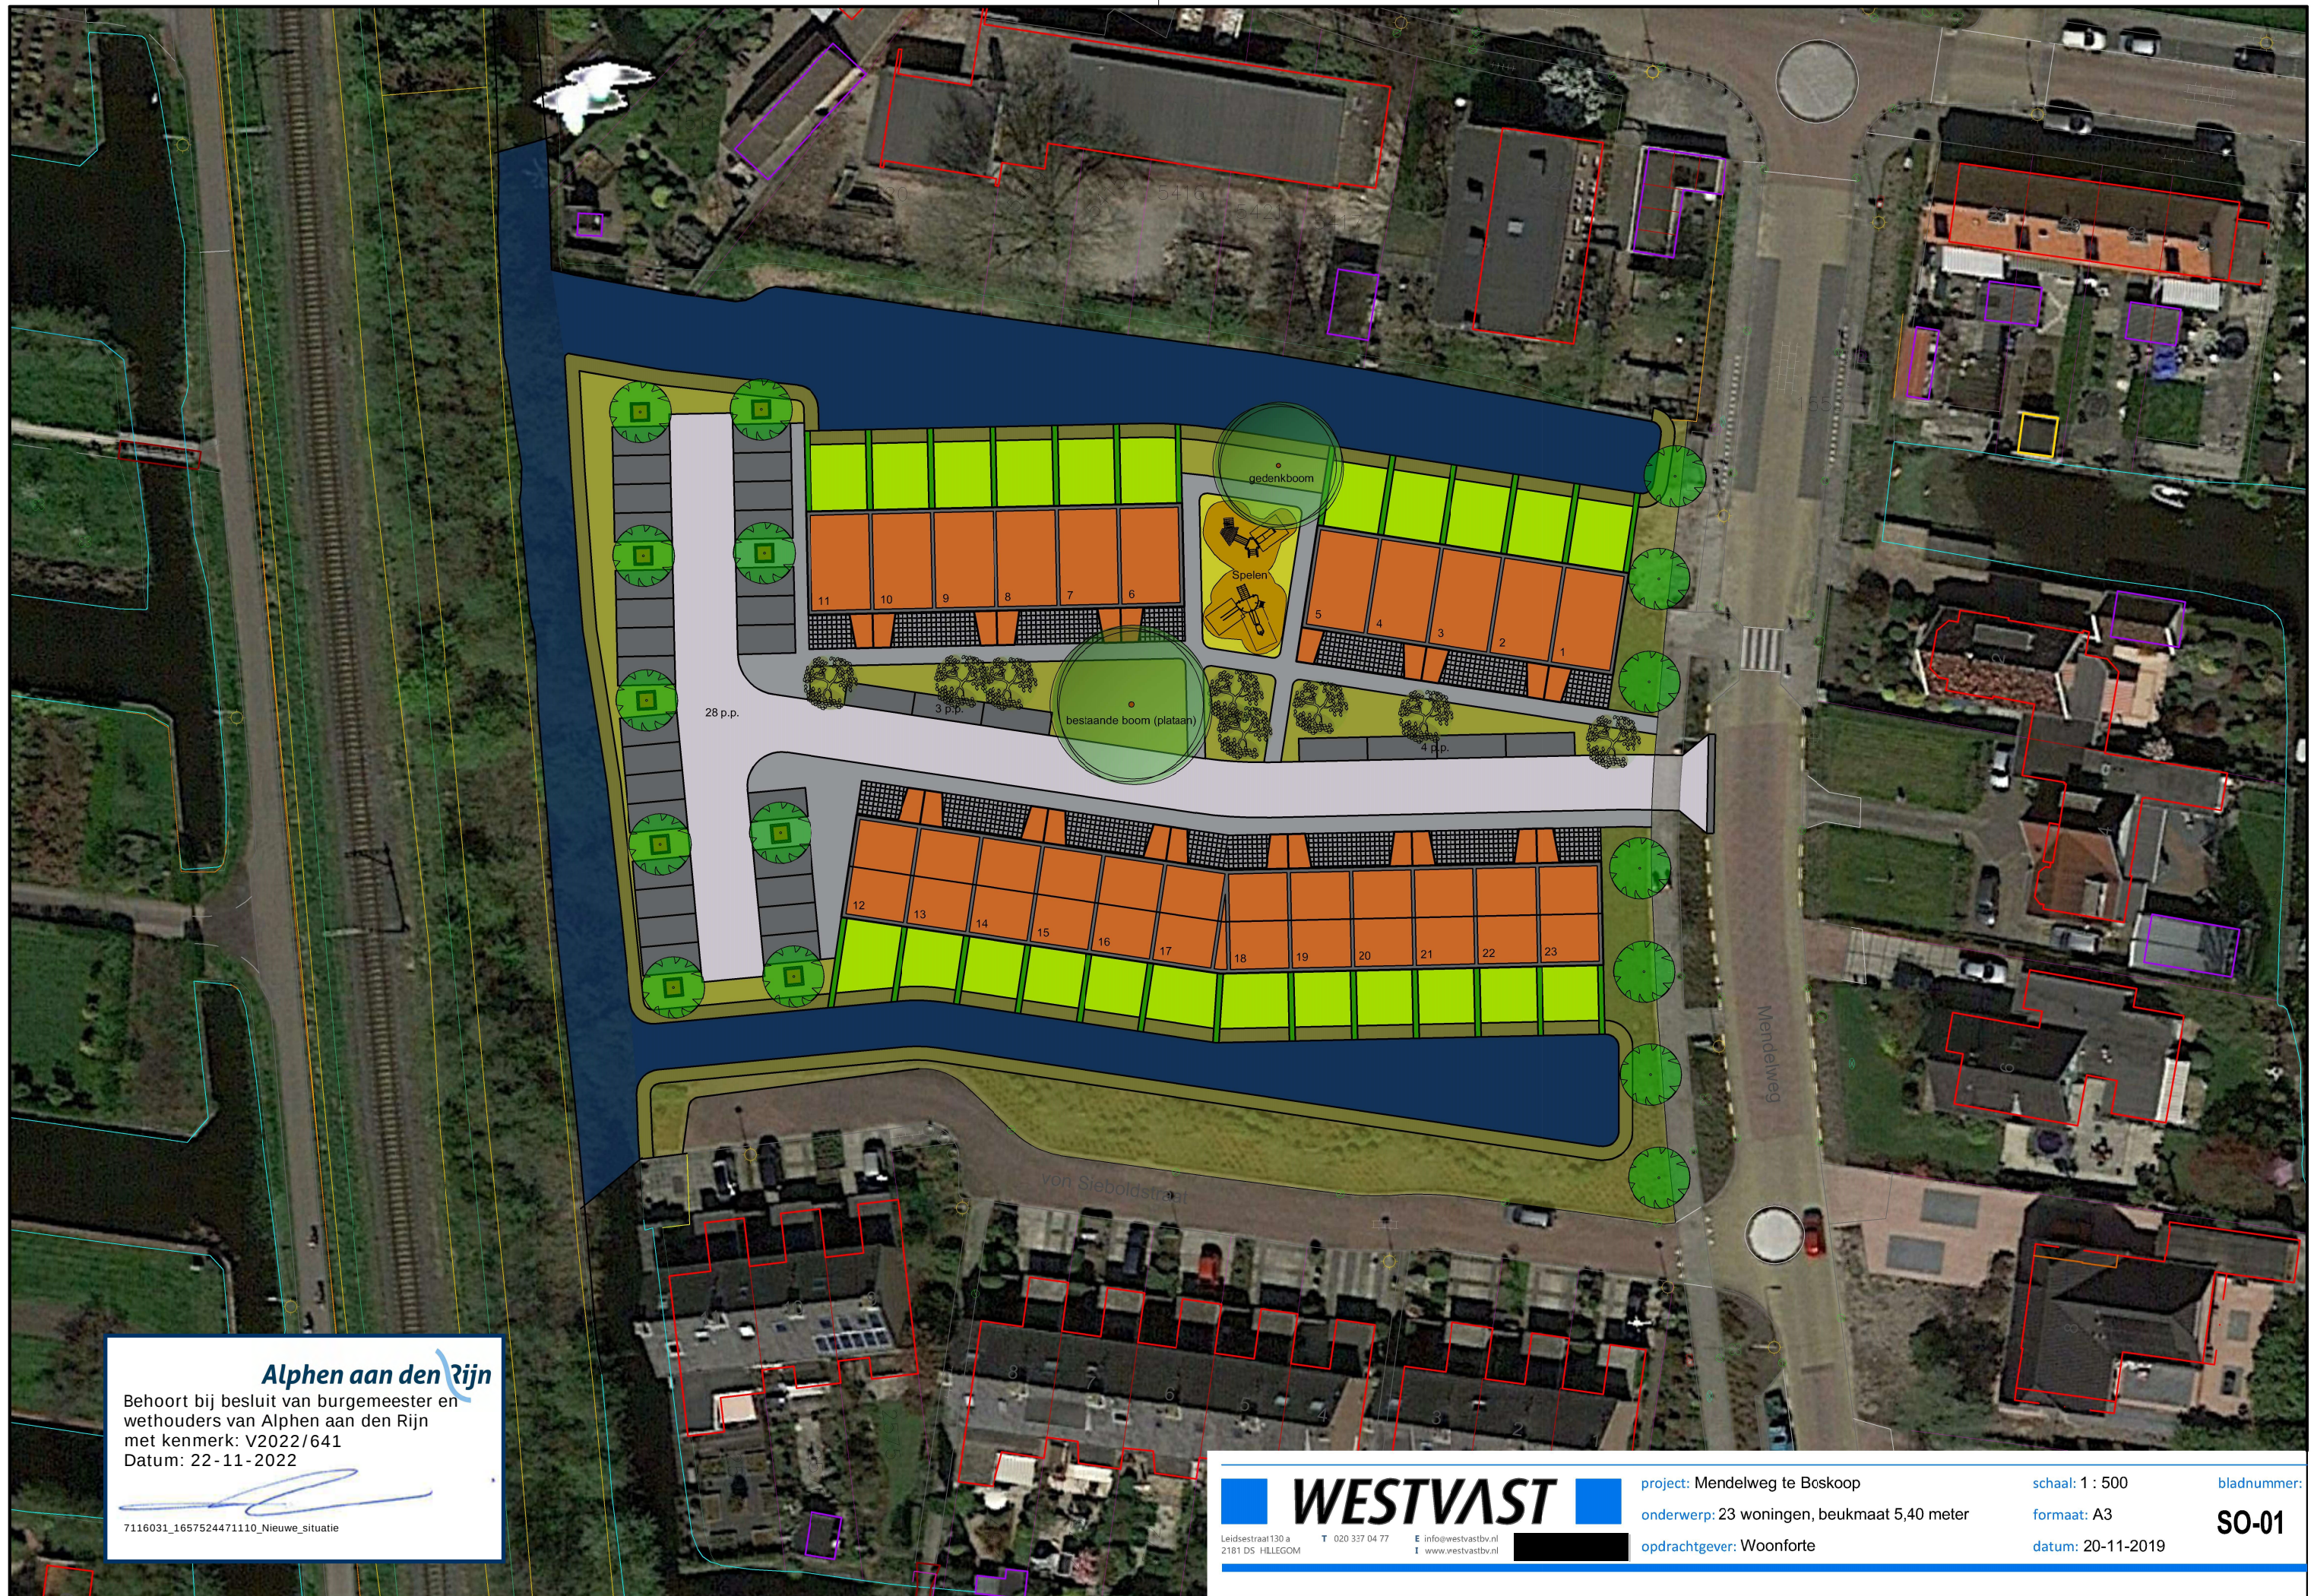

Alphen aan den Rijn

Behoort bij besluit van burgemeester en
wethouders van Alphen aan den Rijn
met kenmerk: V2022/641
Datum: 22-11-2022

7116031_1657524471110_Nieuwe_situatie

WESTVAST

Leidsestraat 130 a
2181 DS HILLEGOM

T 020 337 04 77

E info@westvastbv.nl
I www.westvastbv.nl

project: Mendelweg te Boskoop

onderwerp: 23 woningen, beukmaat 5,40 meter

opdrachtgever: Woonforte

schaal: 1 : 500

formaat: A3

datum: 20-11-2019

bladnummer:

SO-01