


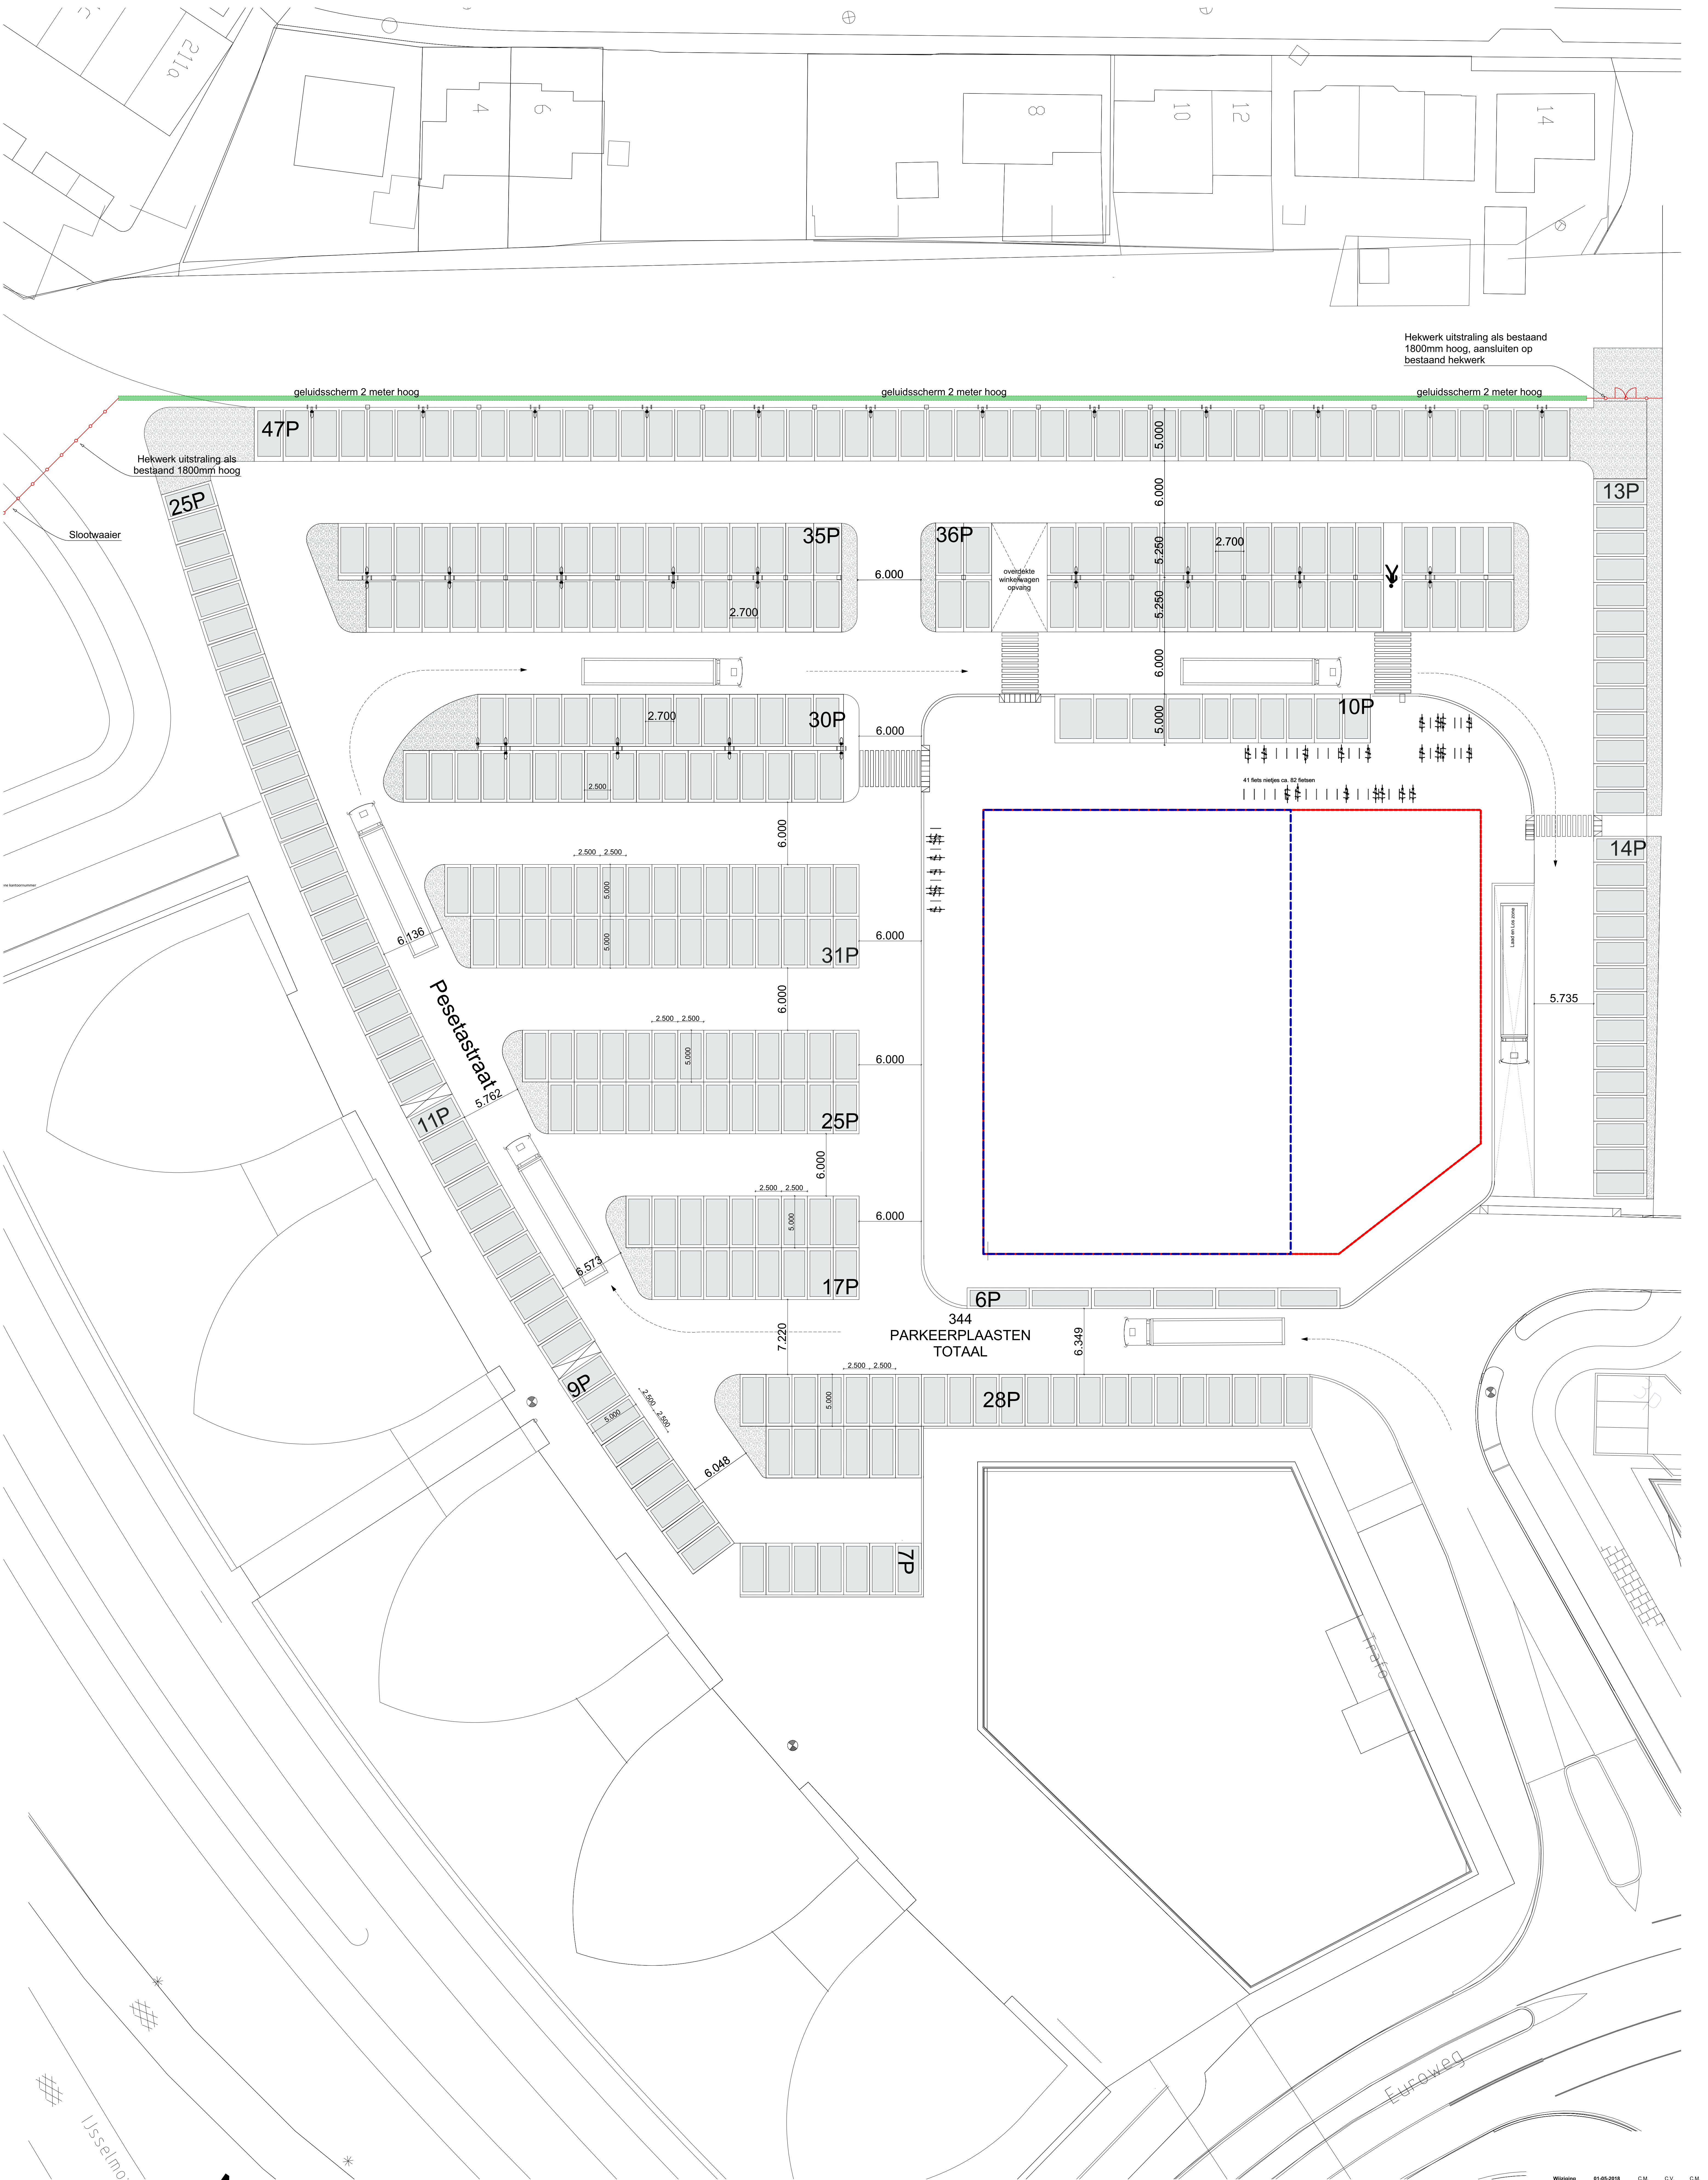

Hekwerk uitstraling als bestaand
1800mm hoog, aansluiten op
bestaand hekwerk

geluidsscherm 2 meter hoog

geluidsscherm 2 meter hoog

geluidsscherm 2 meter hoog

Hekwerk uitstraling als
bestaand 1800mm hoog

Slootwaaiër

overdekte
winkelwagen
opvang

41 fiets rielen ca. 82 fietsen

Laad en los zone

344
PARKEERPLAATEN
TOTAAL

Euroweg

IJsselmooi

N

Maten in het werk te controleren

Wijziging	01-05-2016	C.M.	C.V.	C.M.
Wijziging	28-11-2017	C.M.	C.V.	C.M.
Wijziging	28-09-2016	C.M.	C.V.	C.M.
Wijziging	02-09-2016	C.M.	C.V.	C.M.
Definitief	20-05-2016	C.M.	C.V.	C.M.
status	datum	tek	get	pl
projectnummer	384.101	schaal	1:200	
fase	DO	formaat	A0	
tekeningsnummer	SIT NW			
tekeningsnaam	Situatie nieuw			
project	Lidl Barendrecht Pesetastraat			
plaats	Barendrecht			
opdrachtgever	Lidl Nederland GmbH			
STUDIO BOUWHAVEN				
Wijdevos 20 3312 JK Dordrecht T 0618 630045				
E. Buijs@studiobouwhaven.nl				