

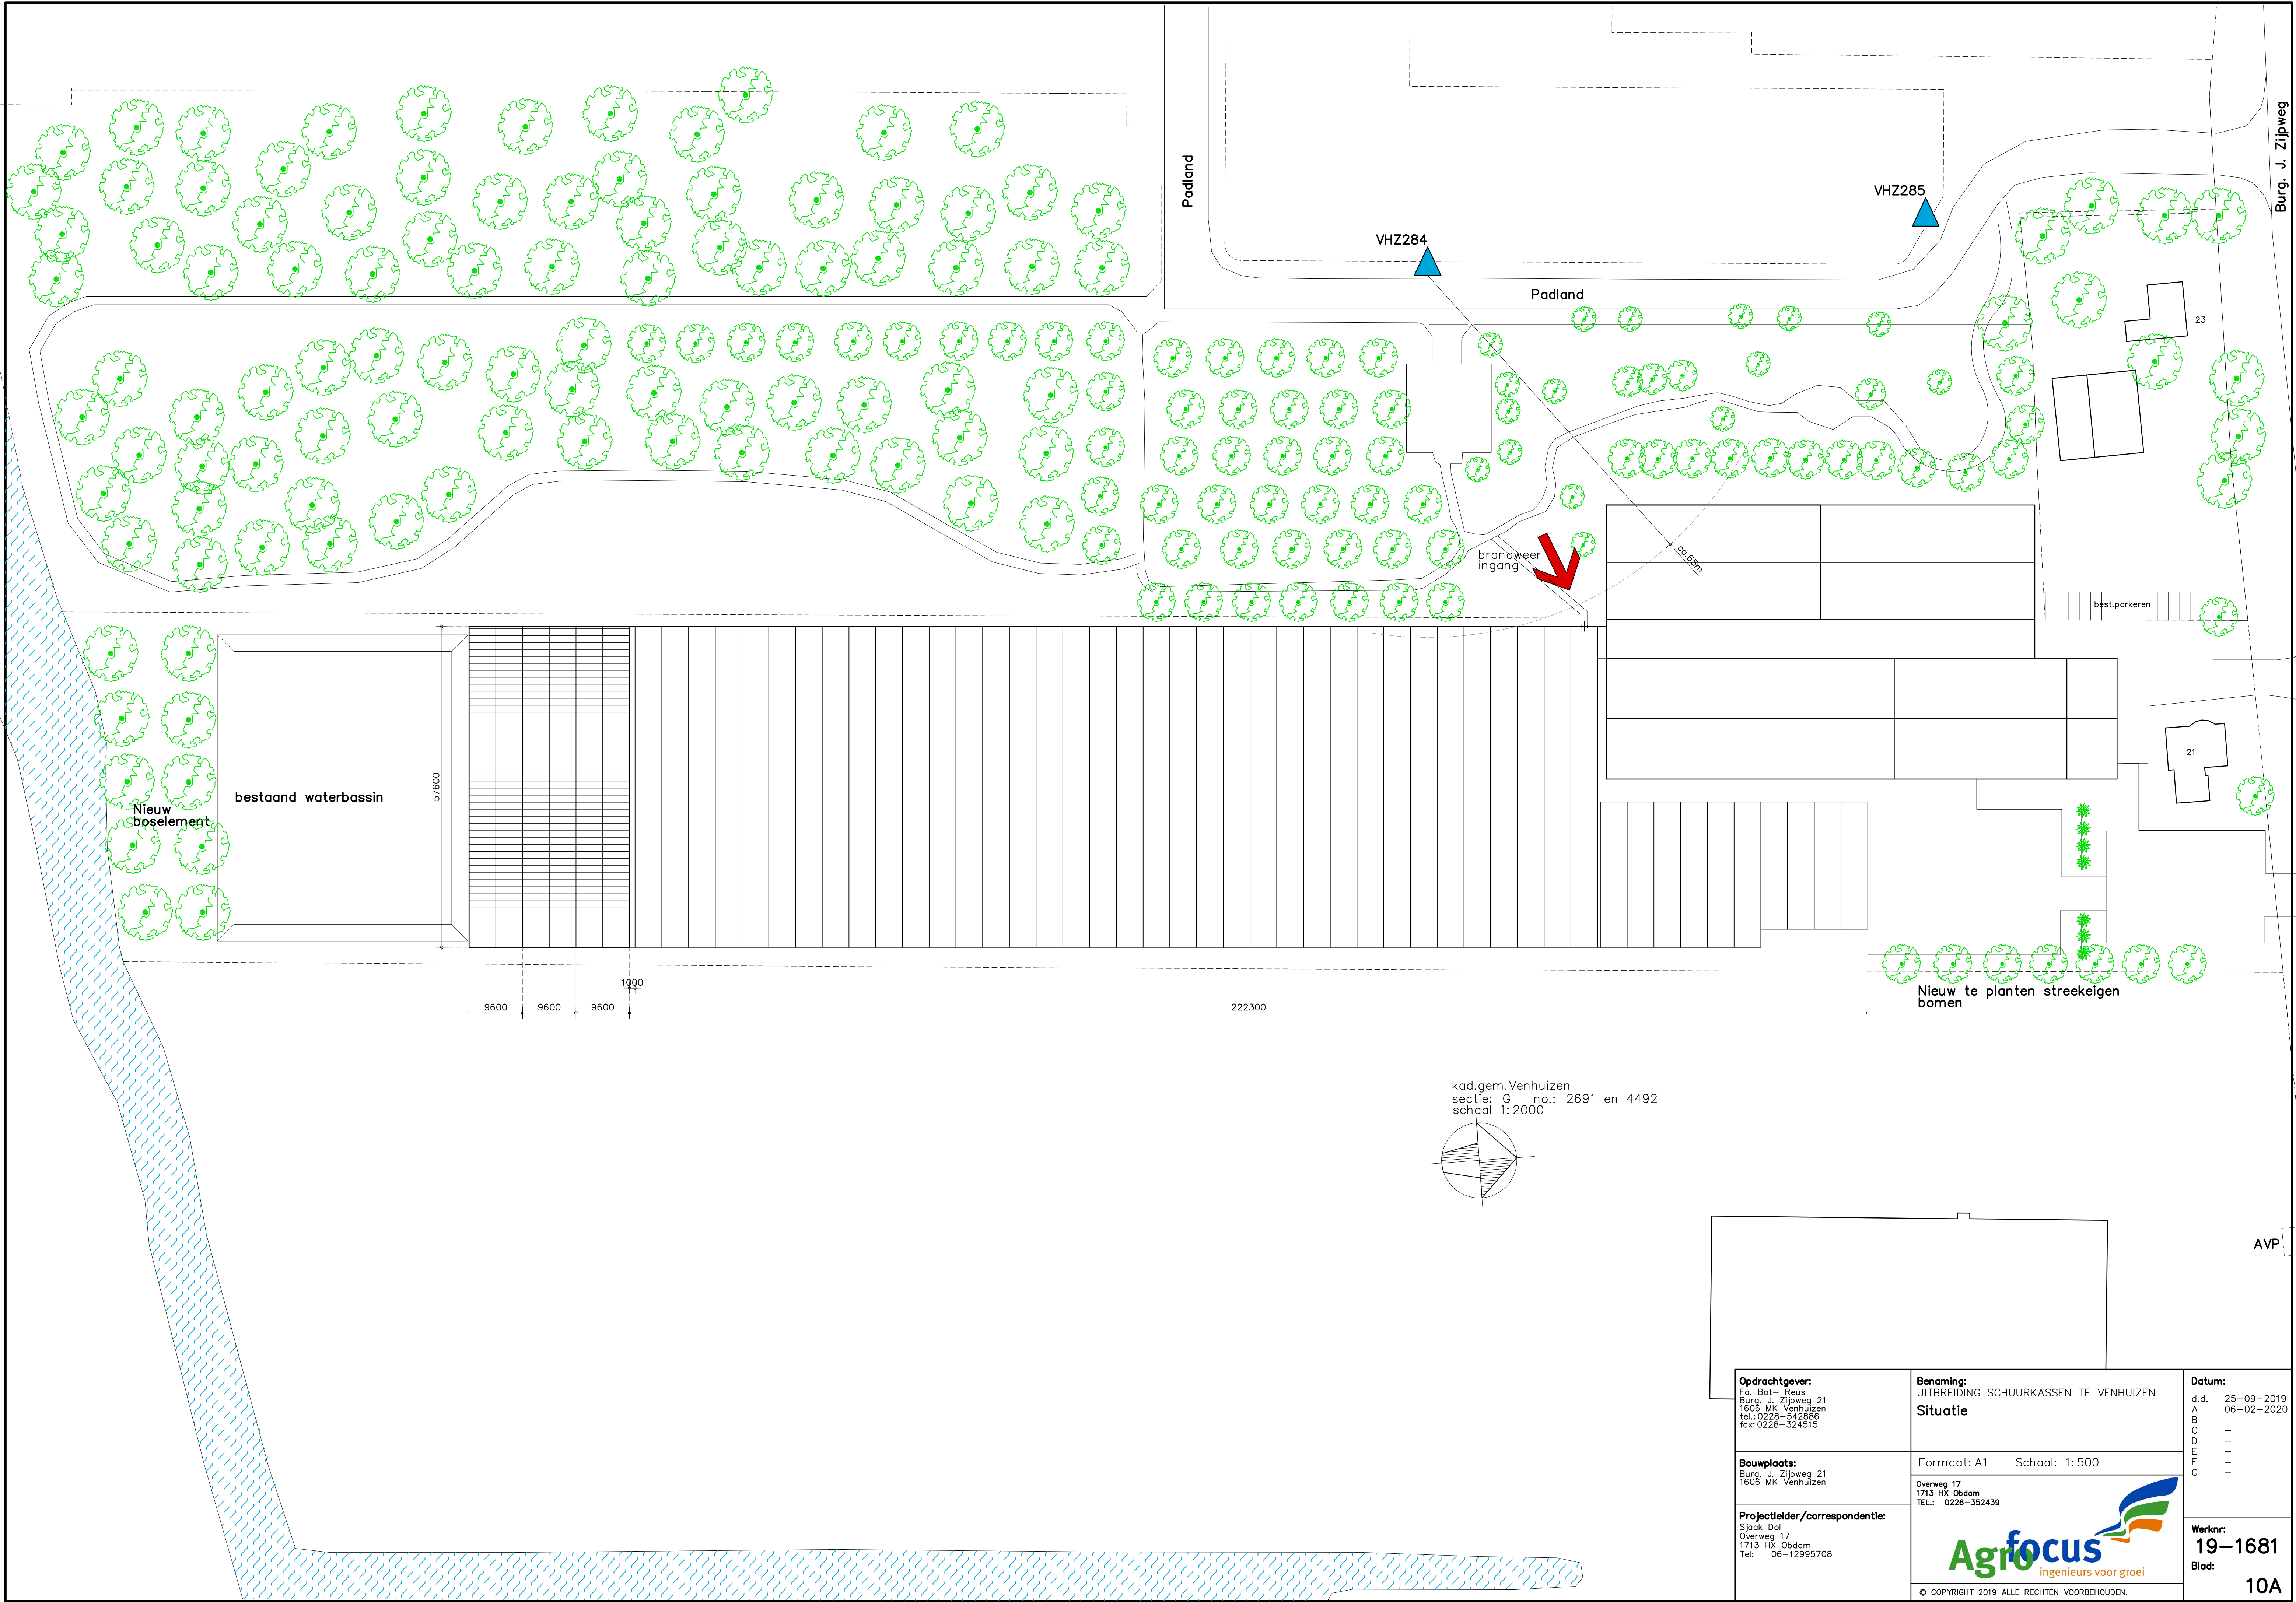


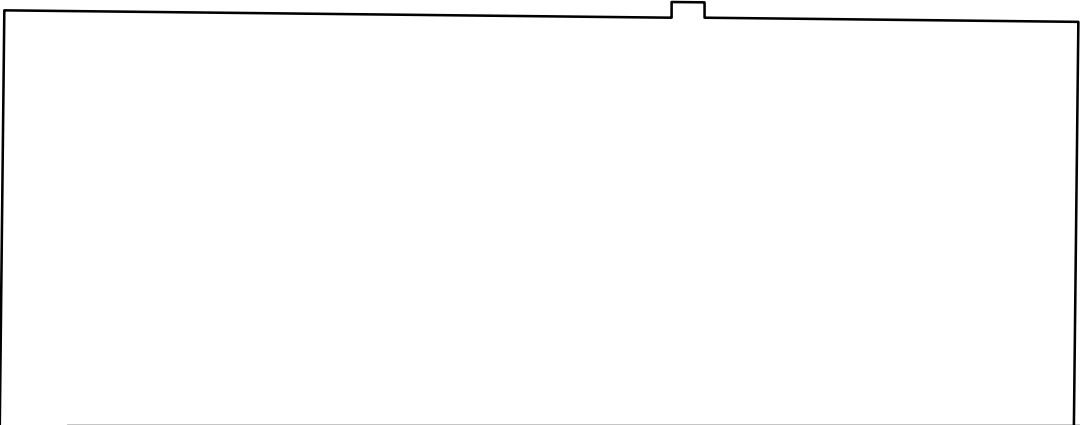

kad.gem.Venhuizen
sectie: G no.: 2691 en 4492
schaal 1:2000

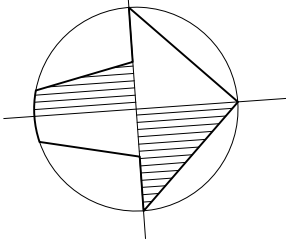

Opdrachtgever: Pa. Bot - Reus Burg. J. Zijlweg 21 1606 MK Venhuizen tel.: 0228-542886 fax: 0228-324515	Benaming: UITBREIDING SCHUURKASSEN TE VENHUIZEN Situatie	Datum: d.d. 25-09-2019 A 06-02-2020 B - C - D - E - F - G -
Bouwplaats: Burg. J. Zijlweg 21 1606 MK Venhuizen	Formaat: A1 Schaal: 1:500	
Projectleider/correspondentie: Sjoak Dol Overweg 17 1713 HX Obdam Tel: 06-12995708	Overweg 17 1713 HX Obdam TEL.: 0228-352439	Werknr: 19-1681 Blad: 10A
 © COPYRIGHT 2019 ALLE RECHTEN VOORBEHOUDEN.		