



Toetsing Regeling Bodemkwaliteit (T1)
0,0 - 0,5 m-mv

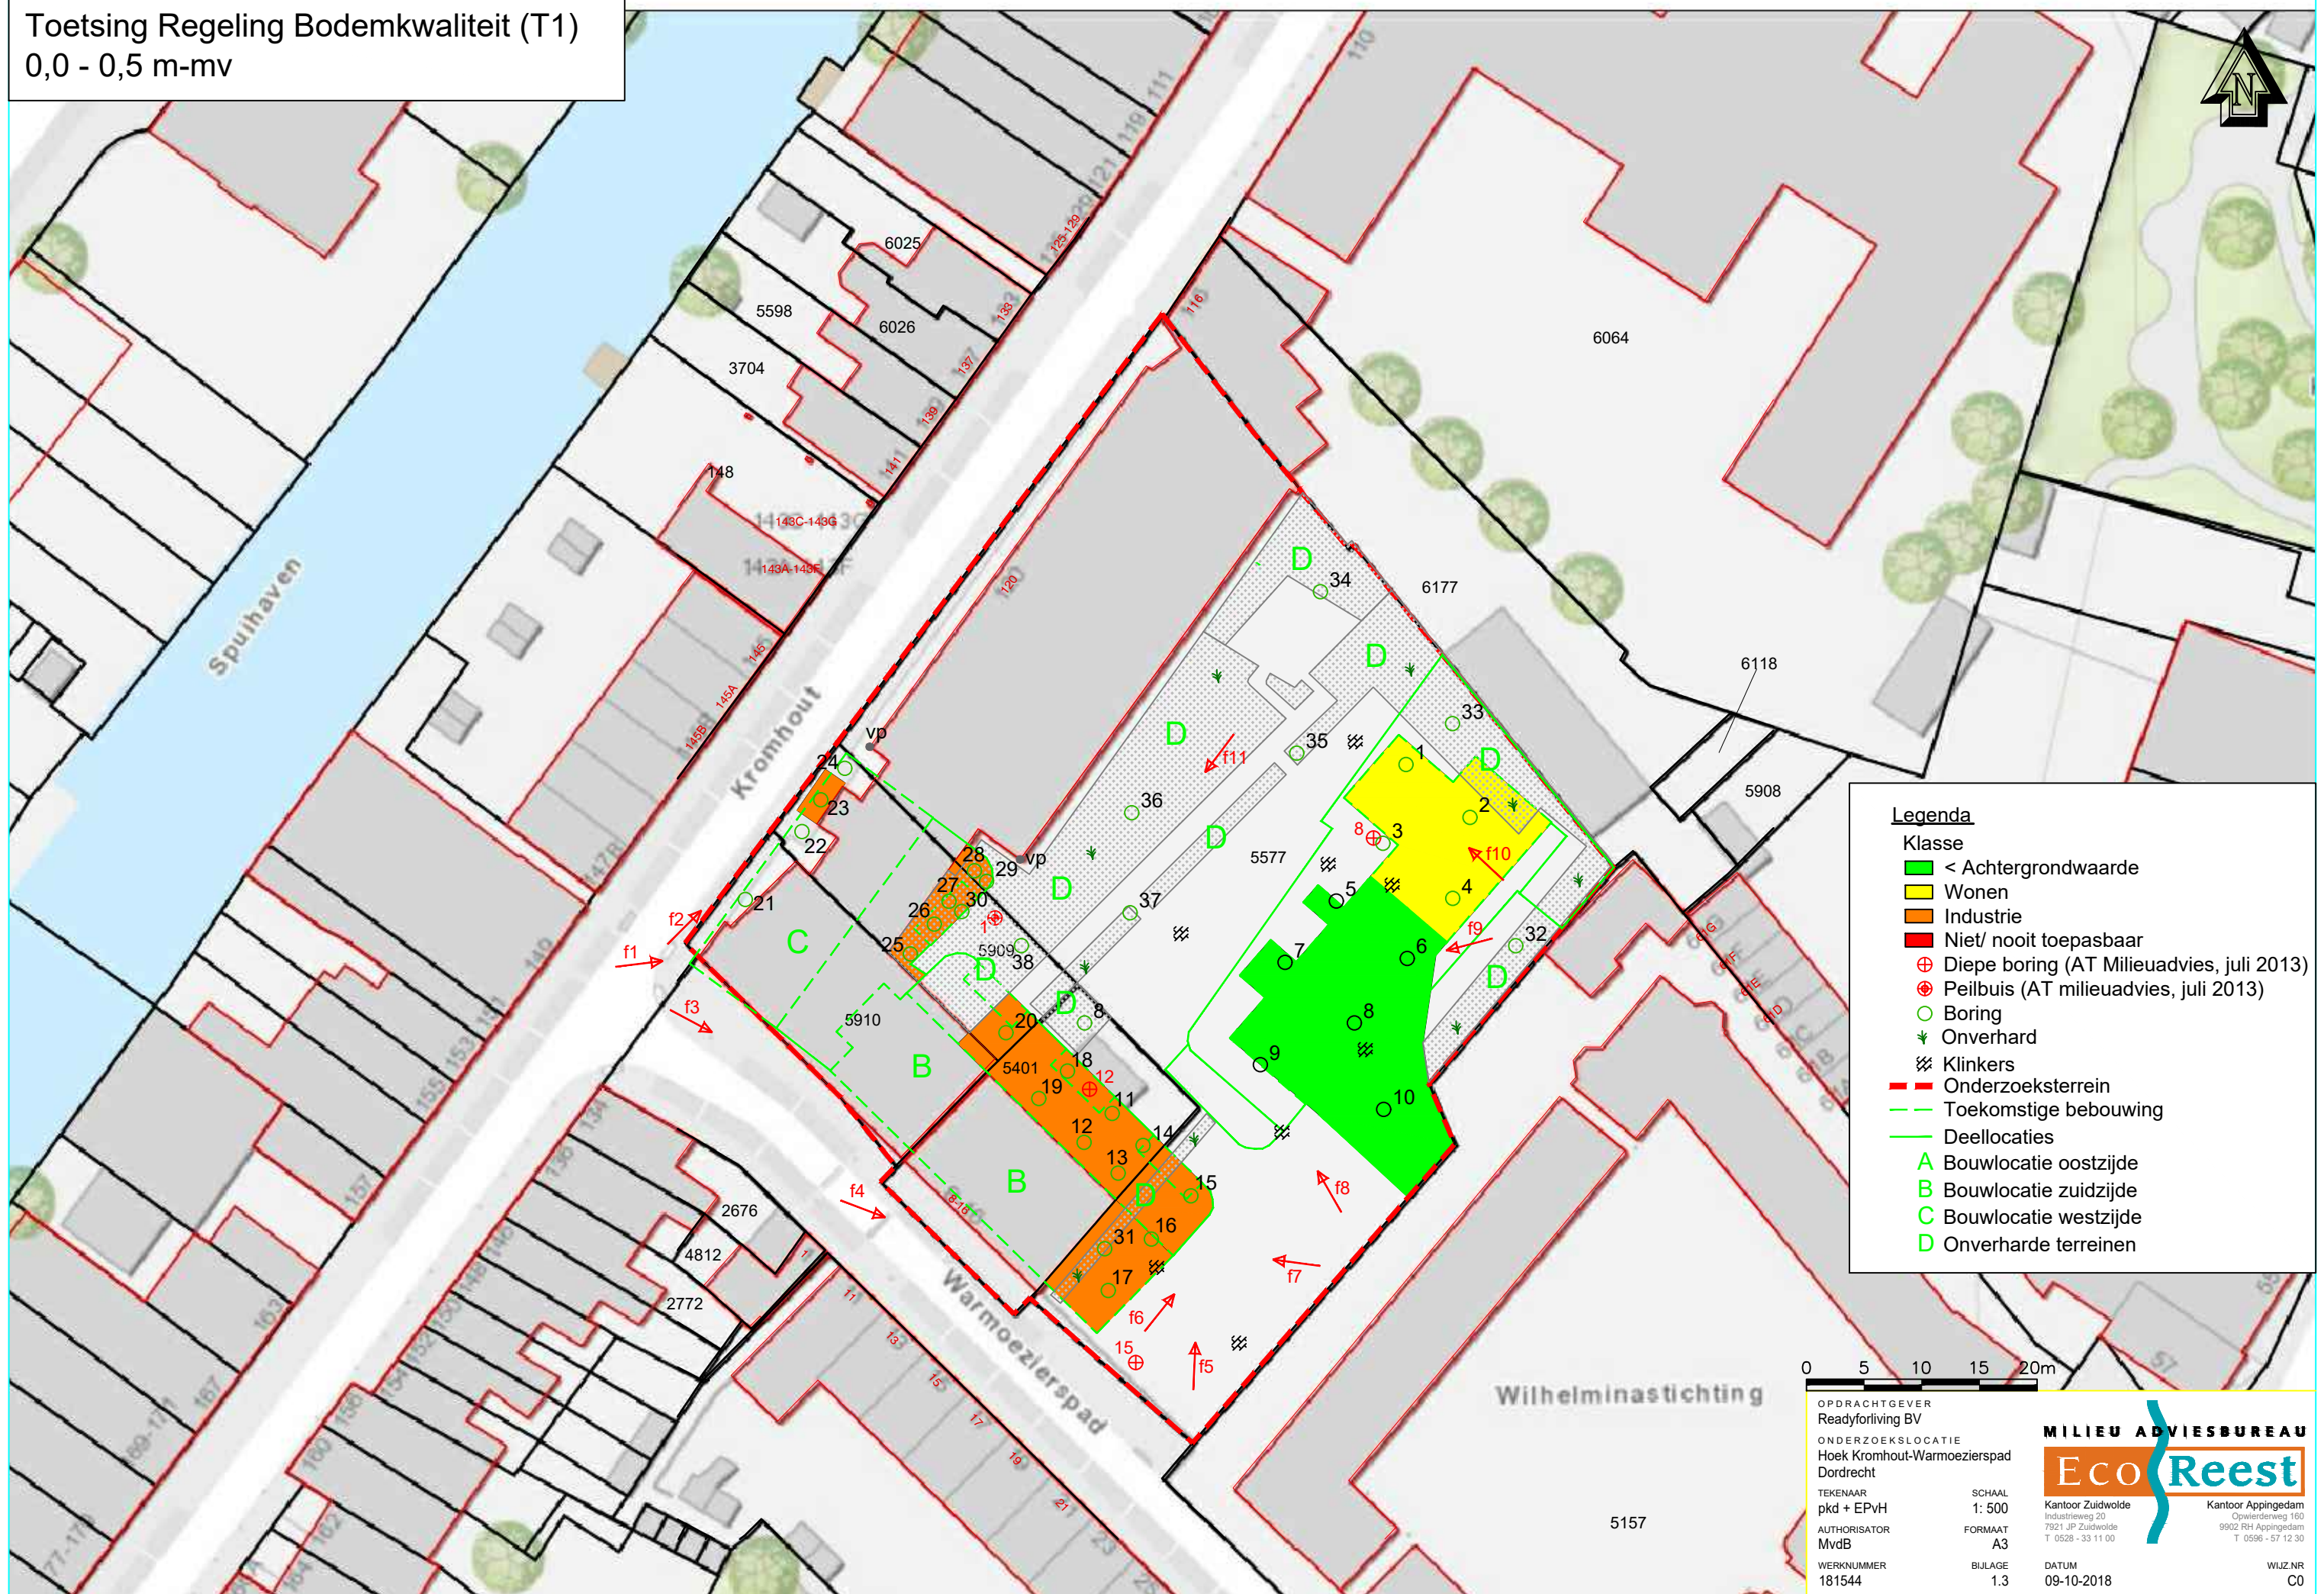

Legenda

- Klasse**
- < Achtergrondwaarde
 - Wonen
 - Industrie
 - Niet/ nooit toepasbaar
- Symbolen**
- ⊕ Diepe boring (AT Milieuadvies, juli 2013)
 - ⊙ Peilbuis (AT milieuadvies, juli 2013)
 - Boring
 - ✚ Onverhard
 - ⊘ Klinkers
 - Onderzoeksterrein
 - Toekomstige bebouwing
 - Deellocaties
 - A Bouwlocatie oostzijde
 - B Bouwlocatie zuidzijde
 - C Bouwlocatie westzijde
 - D Onverharde terreinen

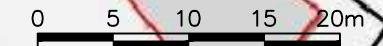

OPDRACHTGEVER
Readyforliving BV
ONDERZOEKSLOCATIE
Hoek Kromhout-Warmoezierspad
Dordrecht
TEKENAAR
pkd + EPvH
AUTHORISATOR
MvdB
WERKNUMMER
181544

SCHAAL
1: 500
FORMAAT
A3
BIJLAGE
1.3

MILIEU ADVIESBUREAU
EcoReest
Kantoor Zuidwolde
Industrieweg 20
7921 JP Zuidwolde
T 0528 - 33 11 00
Kantoor Appingedam
Opwierderweg 160
9902 RH Appingedam
T 0596 - 57 12 30
WIJZ NR
C0