


Toetsing Regeling Bodemkwaliteit (T1)  
0,5 - 1,0 m-mv

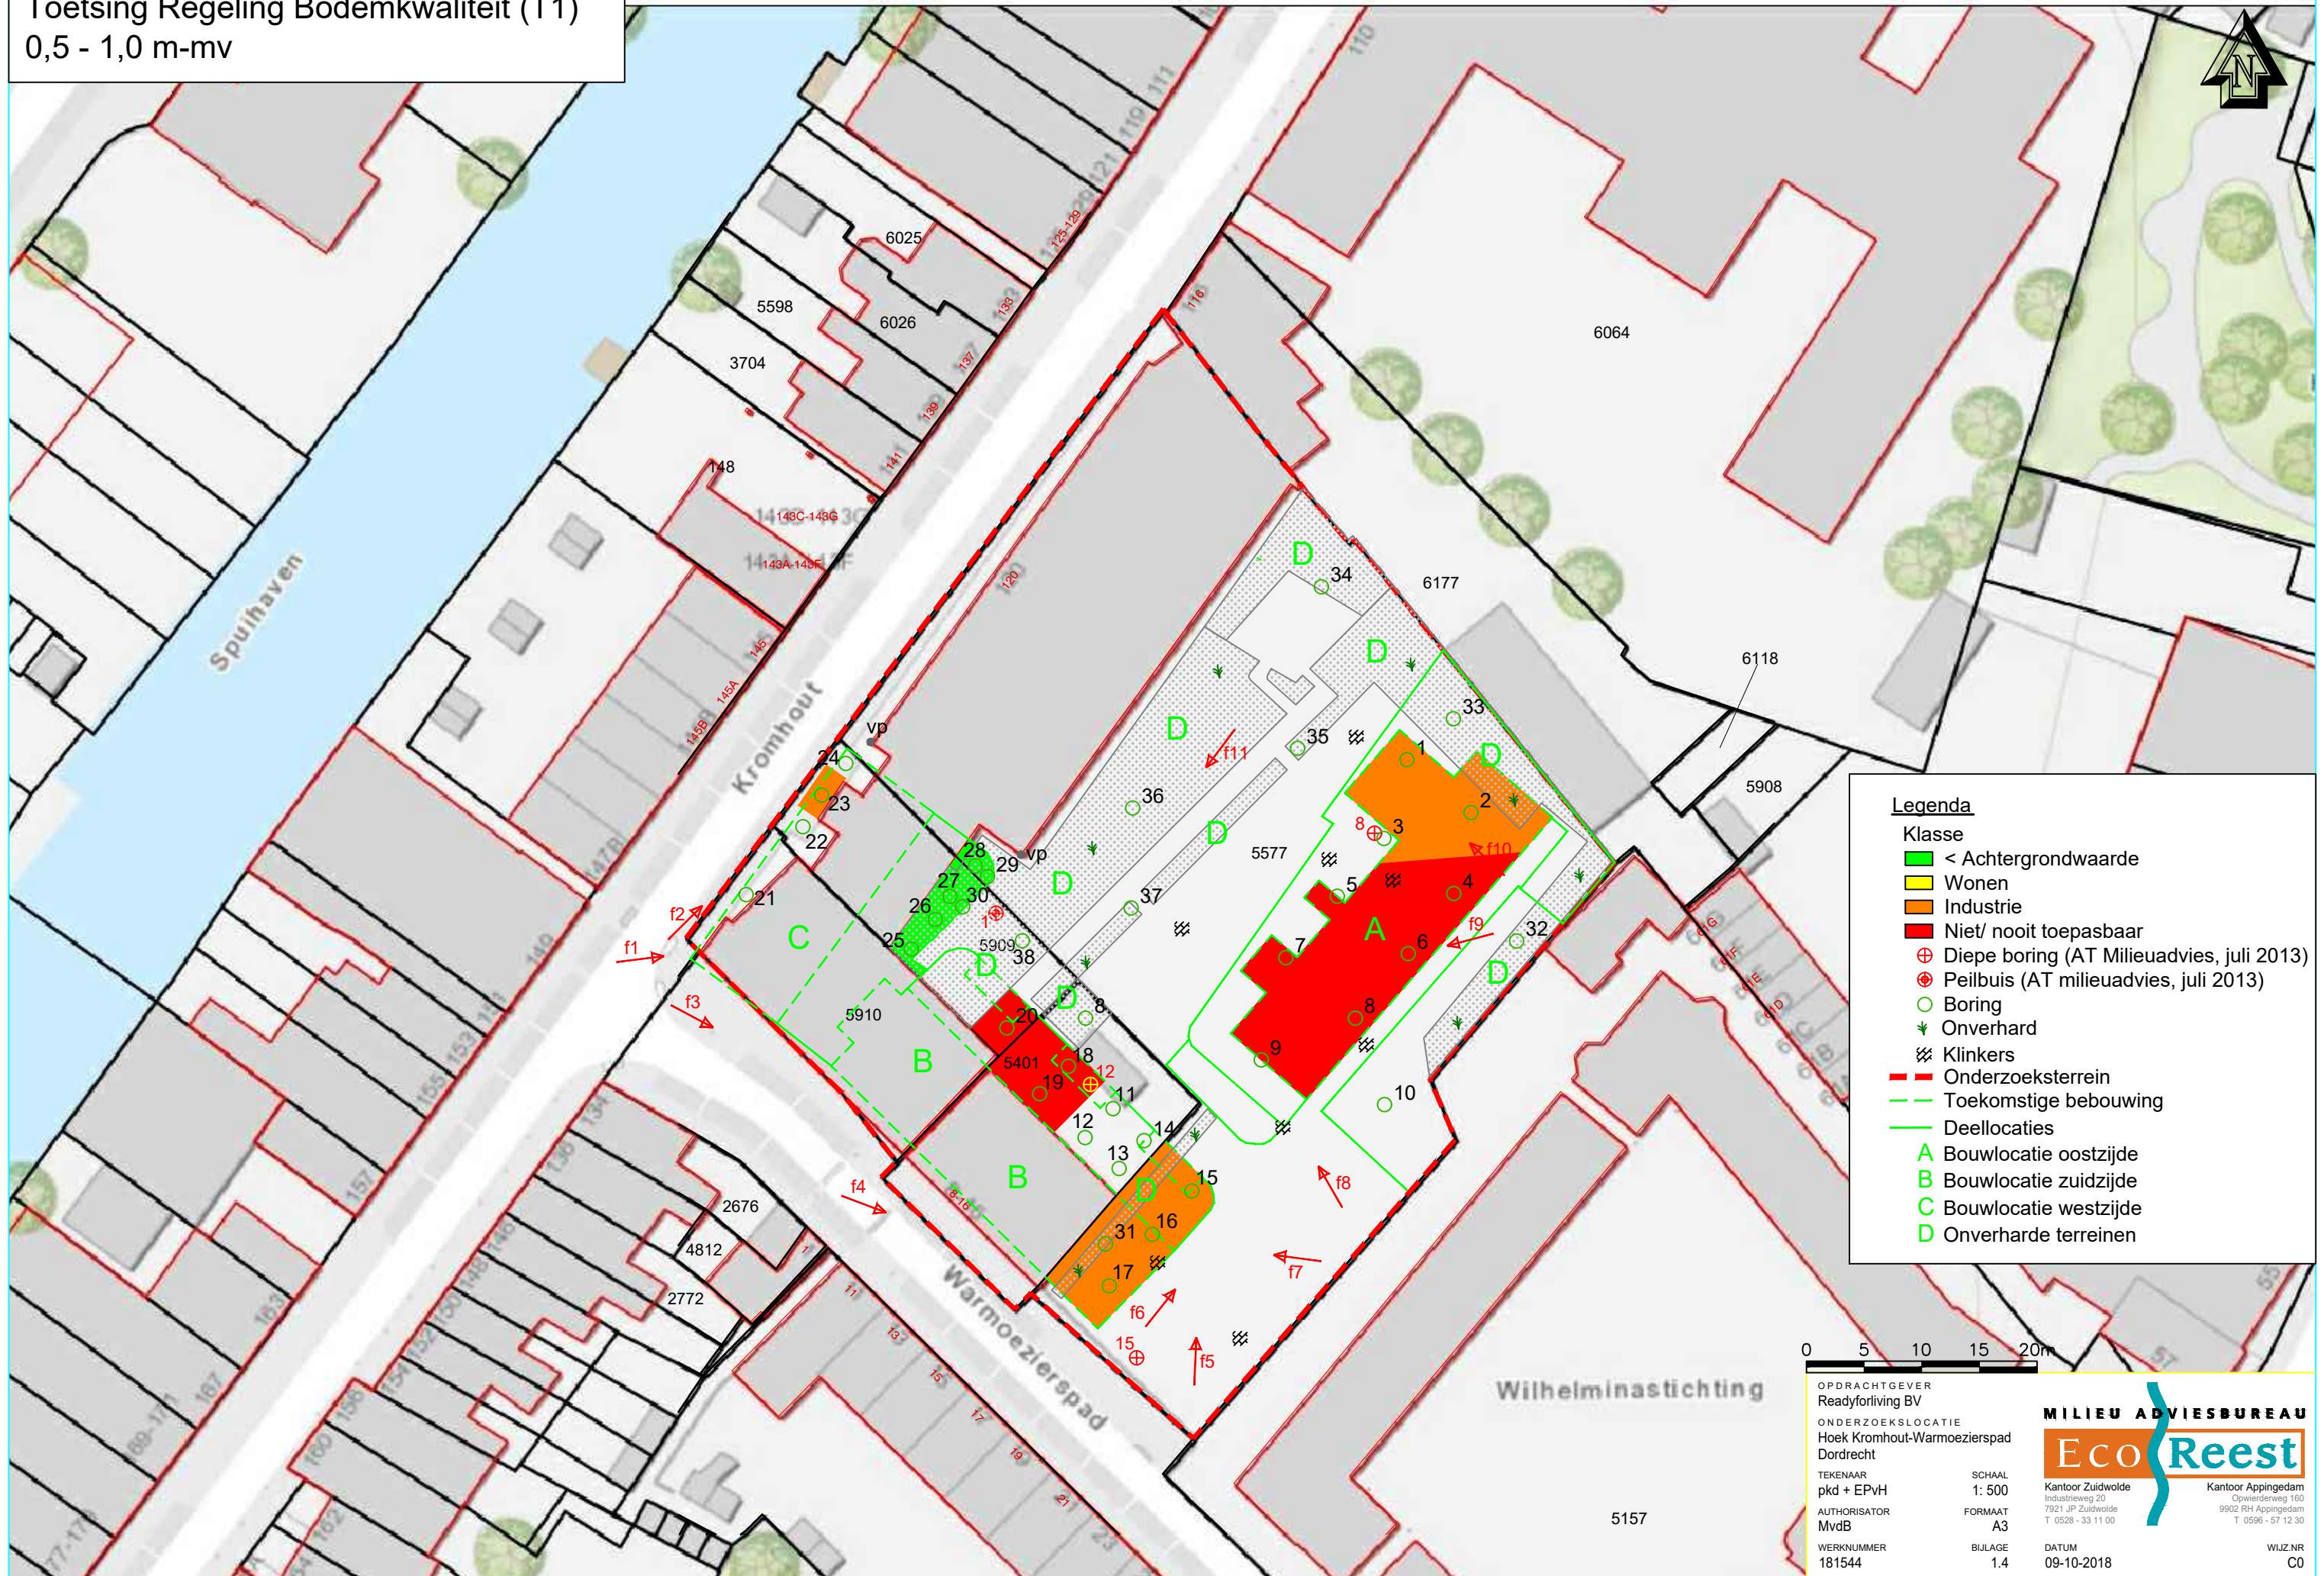

**Legenda**

**Klasse**

- < Achtergrondwaarde
- Wonen
- Industrie
- Niet/ nooit toepasbaar

**Symbolen**

- + Diepe boring (AT Milieuvdies, juli 2013)
- Peilbuis (AT milieuvdies, juli 2013)
- Boring
- v Onverhard
- # Klinkers
- Onderzoeksterrein
- Toekomstige bebouwing
- Deellocaties
- A Bouwlocatie oostzijde
- B Bouwlocatie zuidzijde
- C Bouwlocatie westzijde
- D Onverharde terreinen

0 5 10 15 20m

OPDRACHTGEVER Readyforliving BV	SCHAAL 1: 500	<b>MILIEU ADVIESBUREAU</b> <b>EcoReest</b>	Kantoor Zuidwolde Industrieweg 20 7921 JP Zuidwolde T 0528 - 33 11 00	Kantoor Appingedam Opwiderweg 160 9902 RH Appingedam T 0596 - 57 12 30
ONDERZOEKSLOCATIE Hoek Kromhout-Warmoezierspad Dordrecht	FORMAAT A3			
TEKENAAR pkd + EPvH	BULAGE 1.4	DATUM 09-10-2018	WIJZNR C0	
AUTHORISATOR MvdB	WERKNUMMER 181544			