






Situatie Het 7e Bastion Gorinchem

-  contour nieuwbouw (incl balkons)
-  dak stallingsgarage (bestraat)
-  contour stallingsgarage
-  contour bestaande bouw
-  contour Rijkmonument volgens opgave gemeente Gorinchem

perceel 3.694 m²
 perceel 973 m²
 totaal 4.667 m²

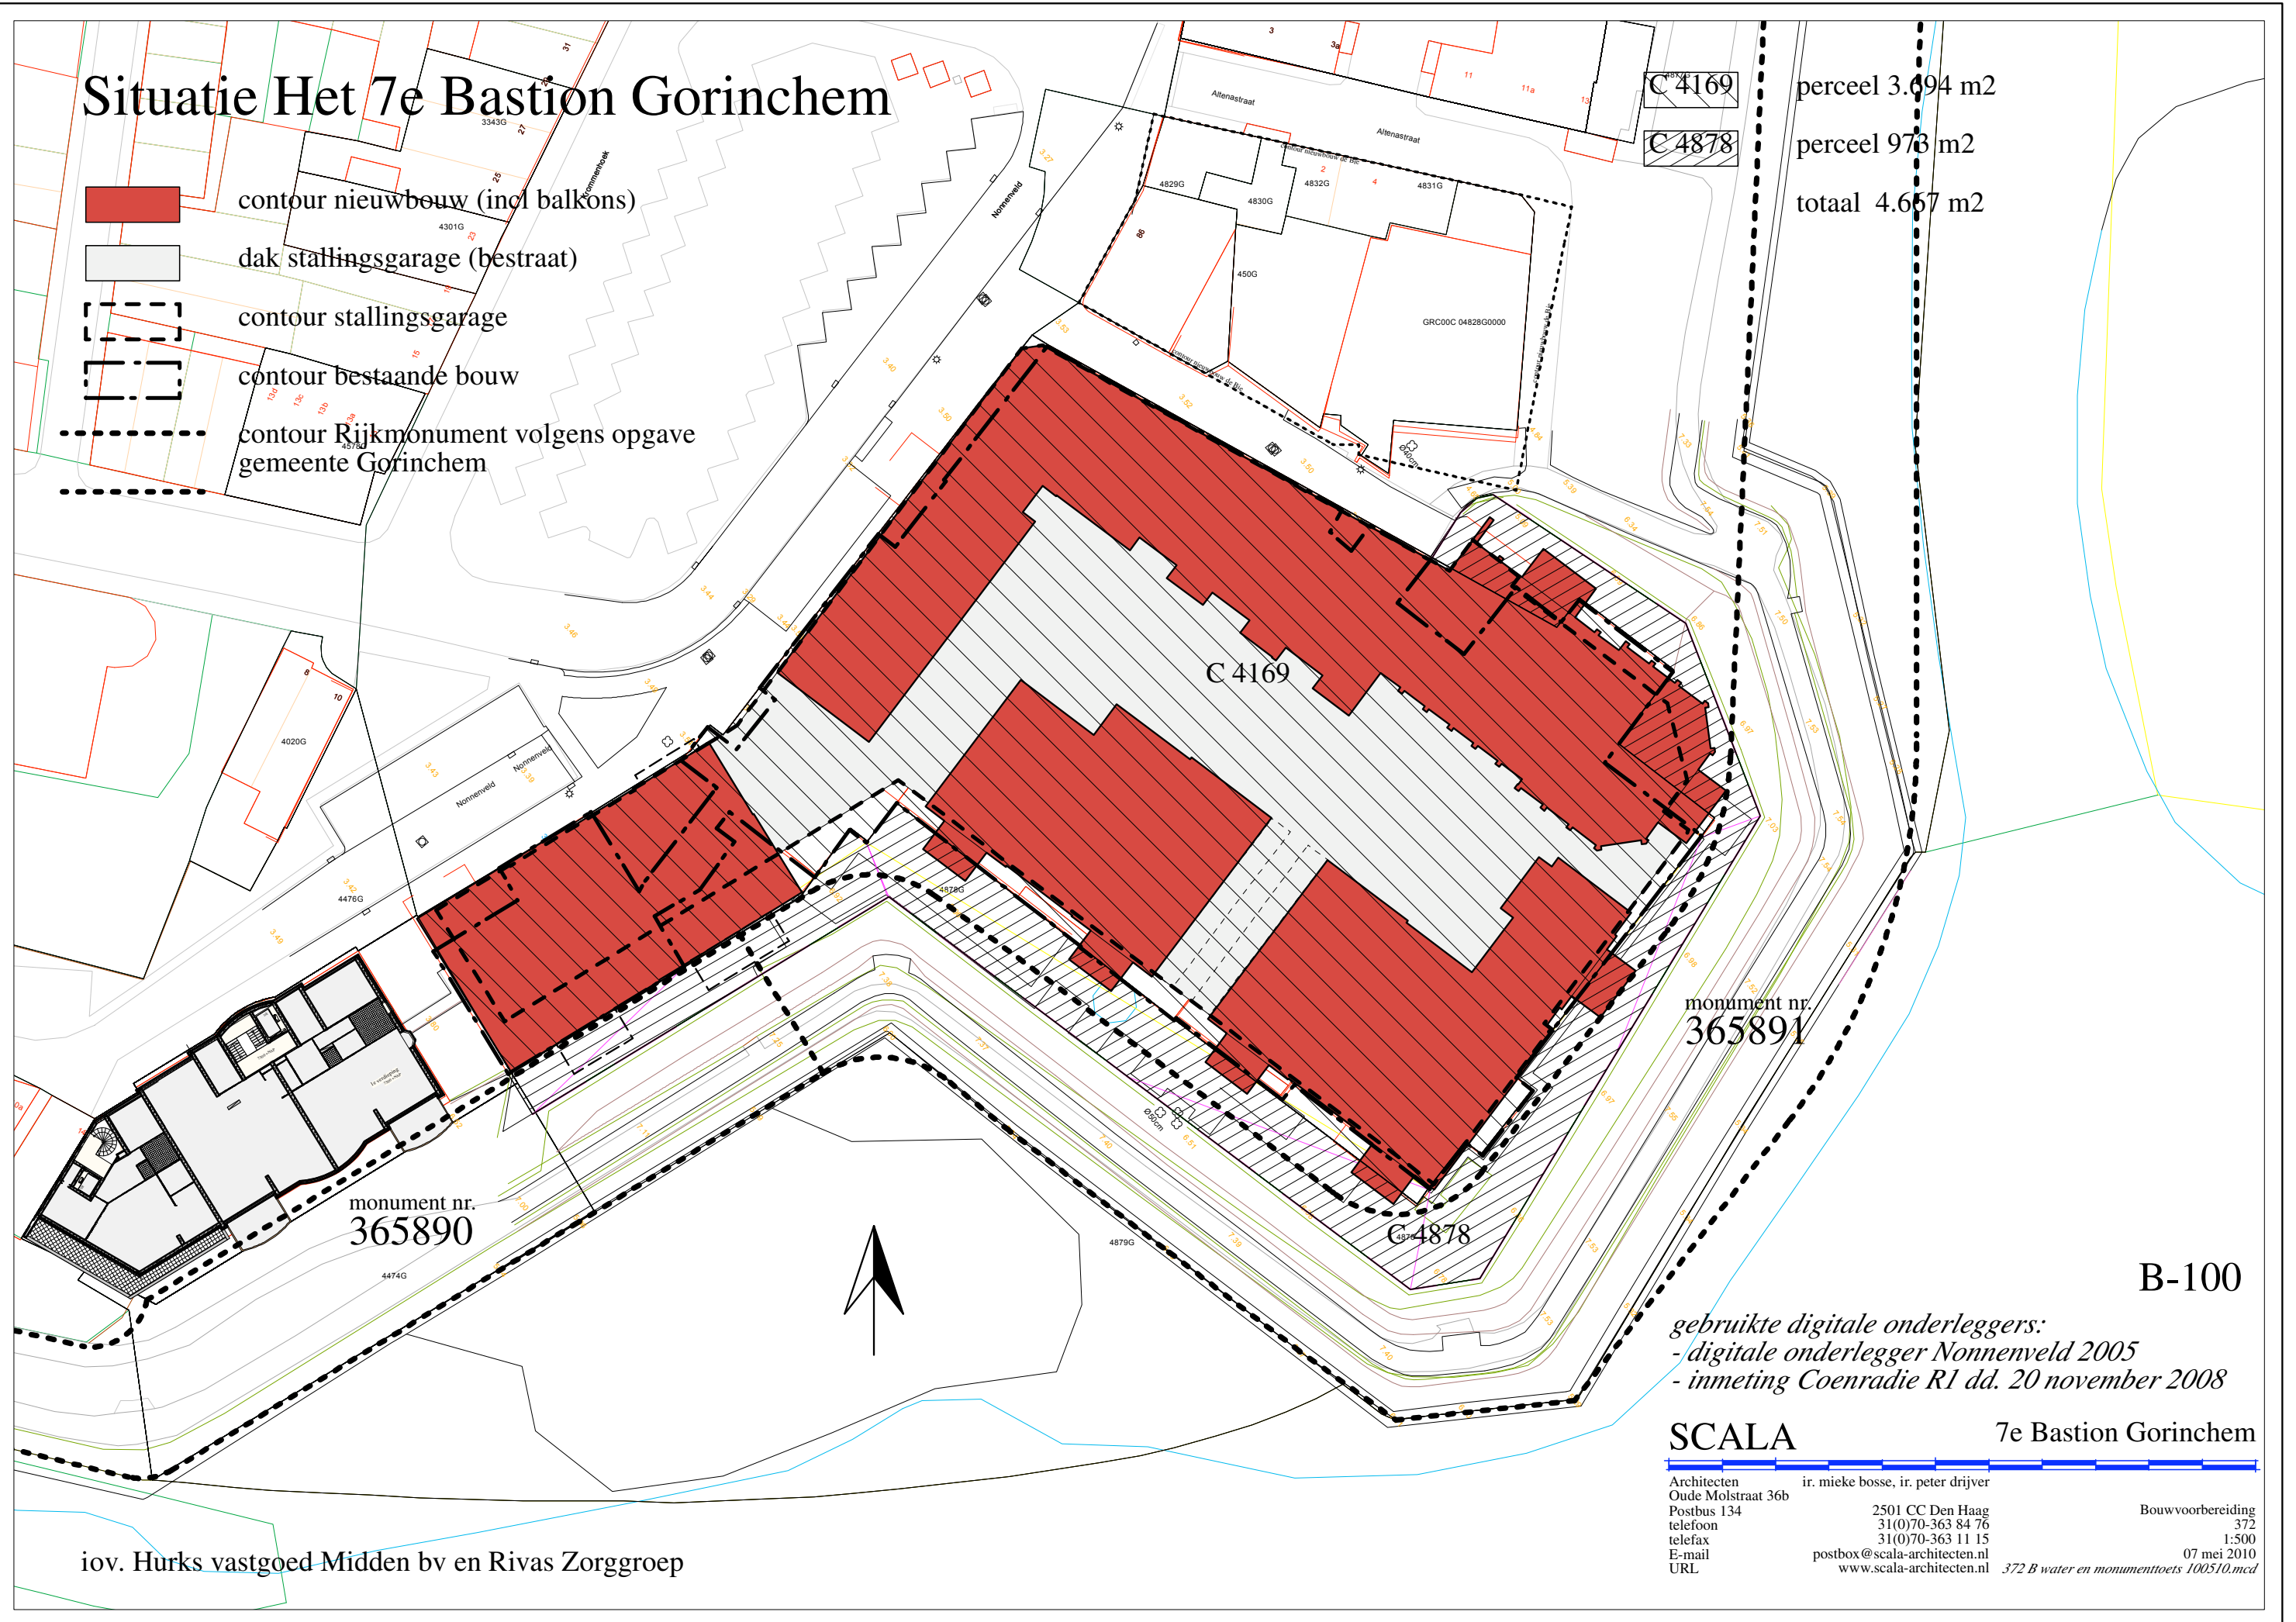

monument nr.
365891

monument nr.
365890

C 4169

C 4878

B-100

gebruikte digitale onderleggers:
 - digitale onderlegger Nonneveld 2005
 - inmeting Coenradie R1 dd. 20 november 2008

SCALA 7e Bastion Gorinchem

Architecten	ir. mieke bosse, ir. peter drijver	
Oude Molstraat 36b		
Postbus 134	2501 CC Den Haag	Bouwvoorbereiding
telefoon	31(0)70-363 84 76	372
telefax	31(0)70-363 11 15	1:500
E-mail	postbox@scala-architecten.nl	07 mei 2010
URL	www.scala-architecten.nl	372 B water en monumenttoets 100510.mcd