


Watertoets bestaande situatie



C 4169
C 4878

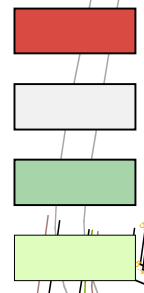

perceel 3.694 m²
 perceel 973 m²
 totaal 4.667 m²
 bebouwd 2.790 m²
 verhard 647 m²
 verhard 498 m² onverhard 123 m²
 groen 609 m²
 bebouwd/verhard 3935 m² groen 732 m²

tuin 621 m²; 80% verhard

percentage verhard 84,3 %

iov. Hurks vastgoed Midden bv en Rivas Zorggroep


SCALA

7e Bastion Gorinchem

Architecten ir. mieke bosse, ir. peter drijver
 Oude Molstraat 36b Postbus 134 2501 CC Den Haag
 telefoon 31(0)70-363 84 76
 telefax 31(0)70-363 11 15
 E-mail postbox@scala-architecten.nl
 URL www.scala-architecten.nl


Bouwvoorbereiding 372
 1:500
 11 mei 2010
 372 B water en monumenttoets 100511.mcd

Watertoets nieuwe situatie

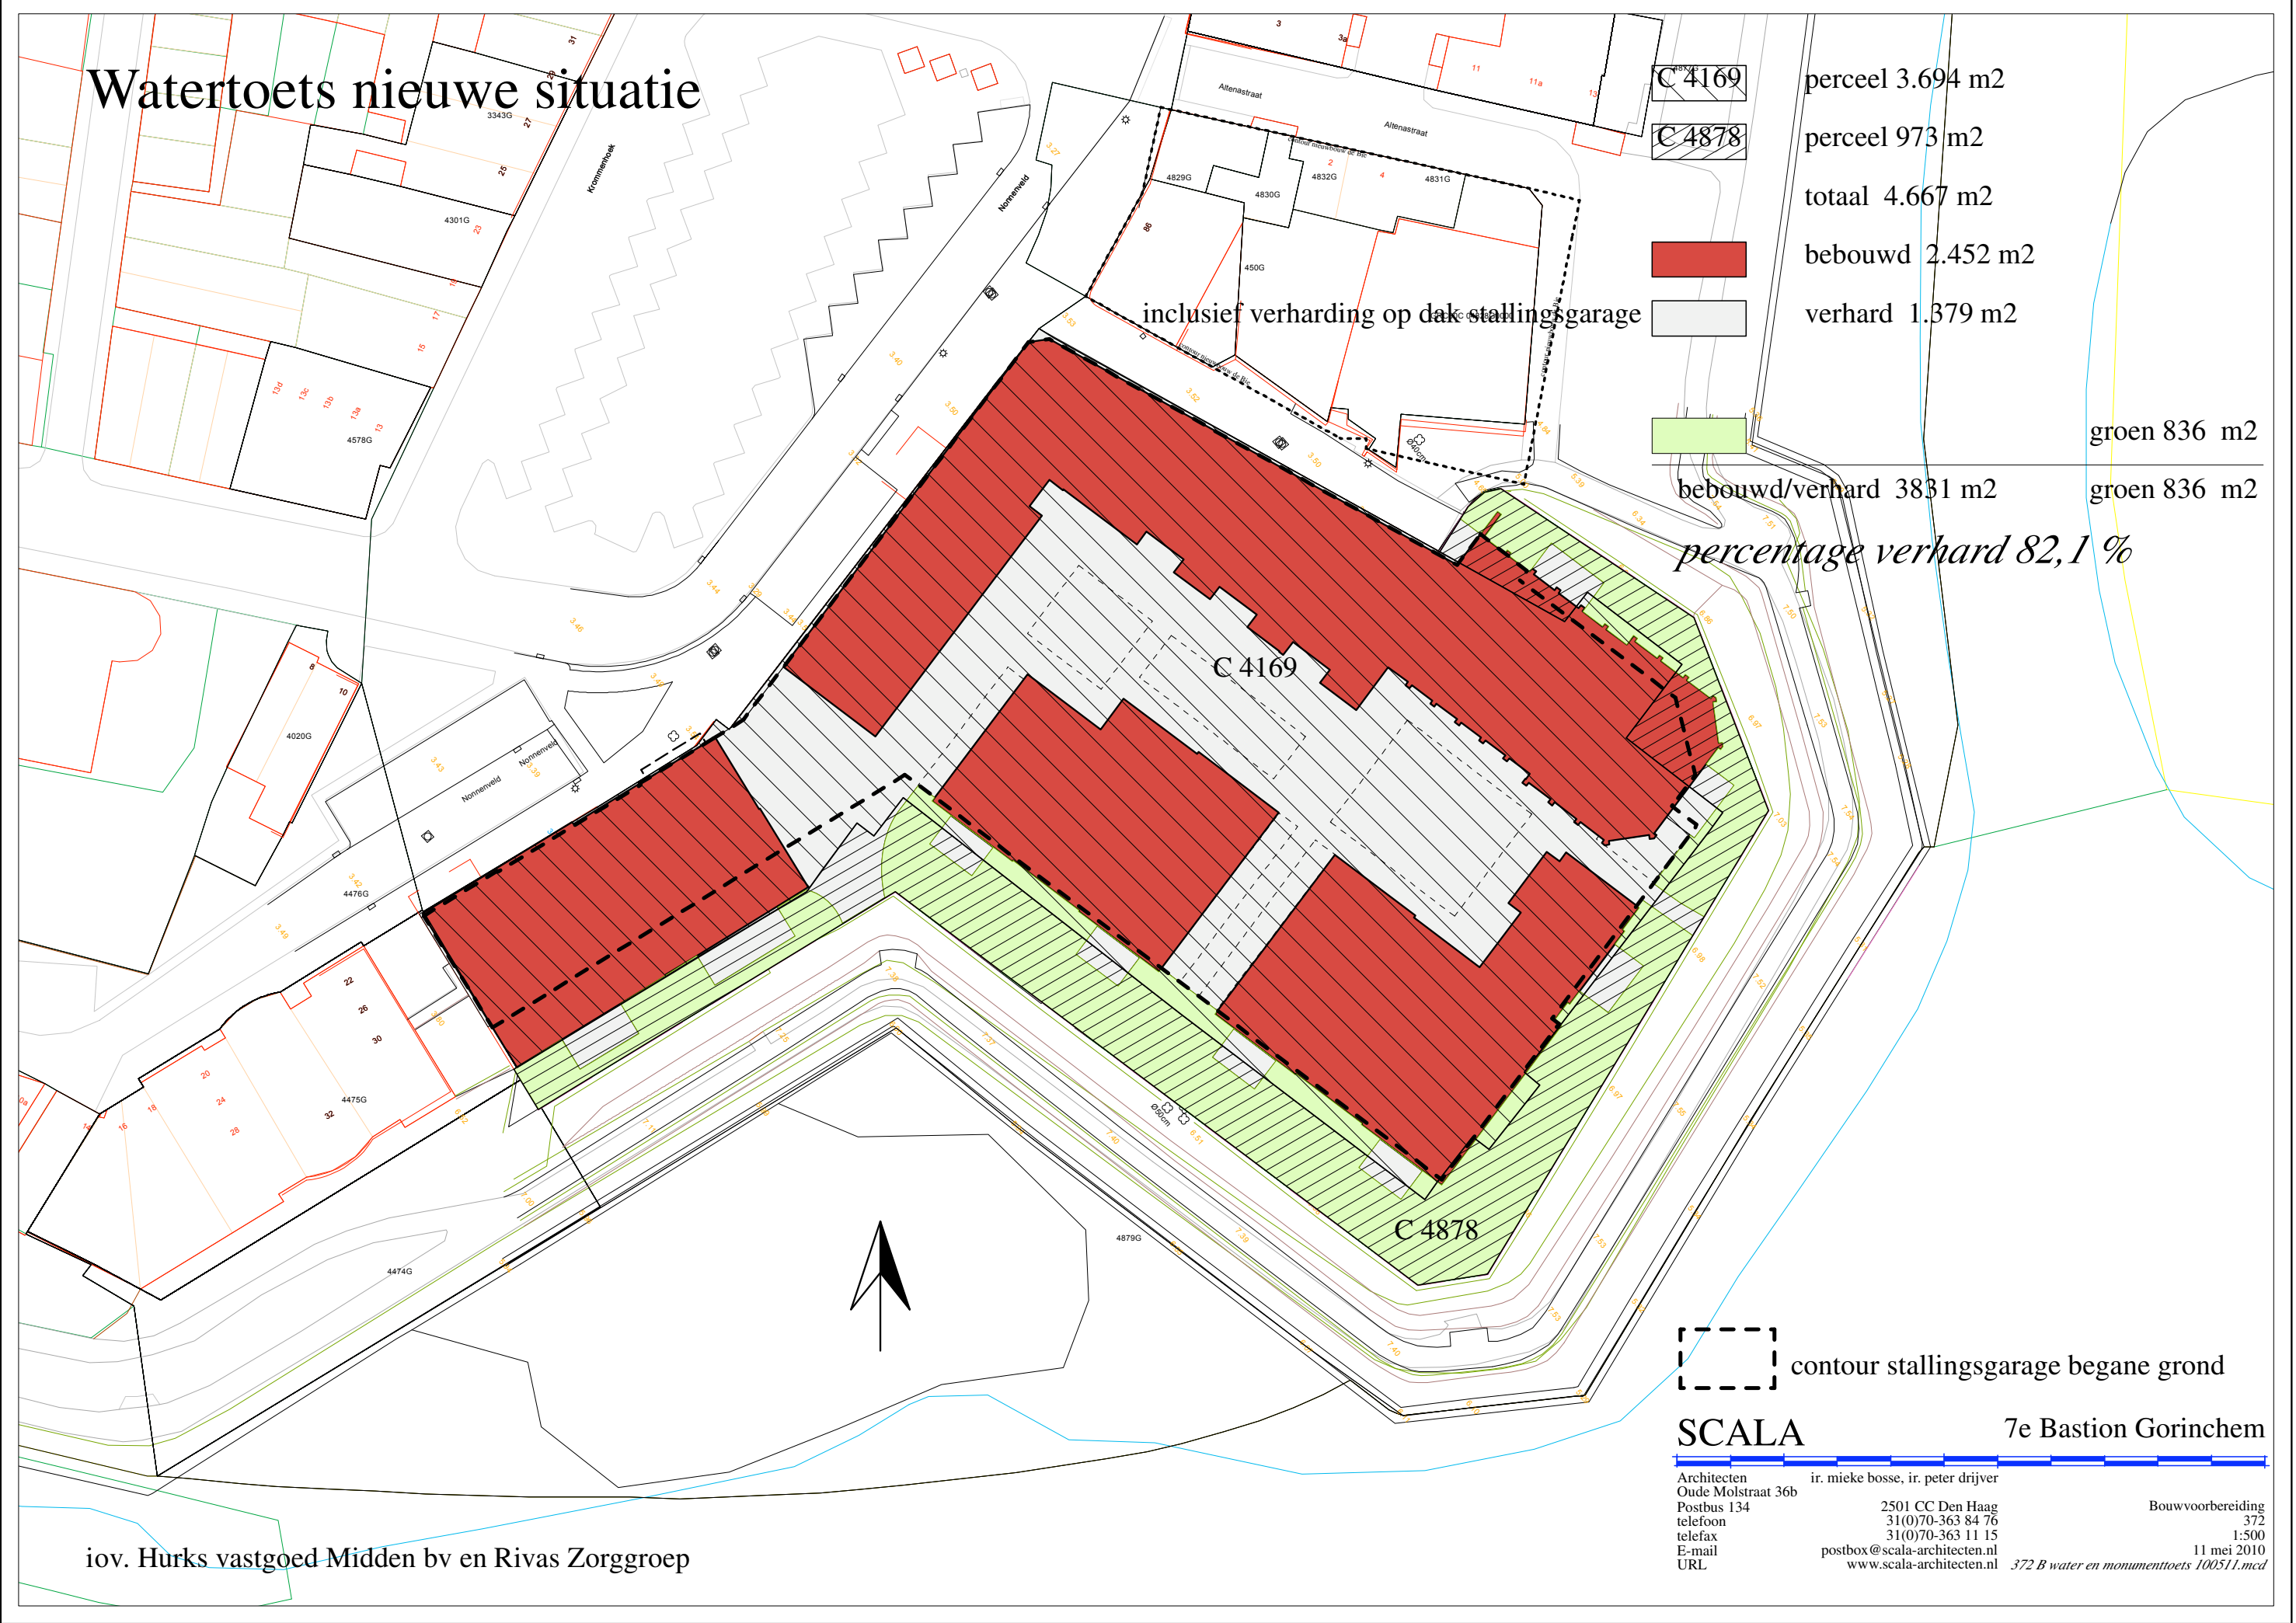

C 4169
C 4878

perceel 3.694 m2
perceel 973 m2
totaal 4.667 m2
bebouwd 2.452 m2
verhard 1.379 m2

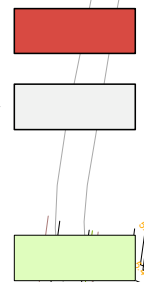

groen 836 m2
groen 836 m2


bebouwd/verhard 3831 m2

percentage verhard 82,1 %

inclusief verharding op dak stallingsgarage

C 4169

C 4878

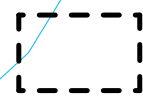

contour stallingsgarage begane grond

SCALA

7e Bastion Gorinchem

Architecten ir. mieke bosse, ir. peter drijver
Oude Molstraat 36b
Postbus 134
telefoon 31(0)70-363 84 76
telefax 31(0)70-363 11 15
E-mail postbox@scala-architecten.nl
URL www.scala-architecten.nl

Bouwvoorbereiding 372
1:500
11 mei 2010

iov. Hurks vastgoed Midden bv en Rivas Zorggroep

372 B water en monumenttoets 100511.mcd