


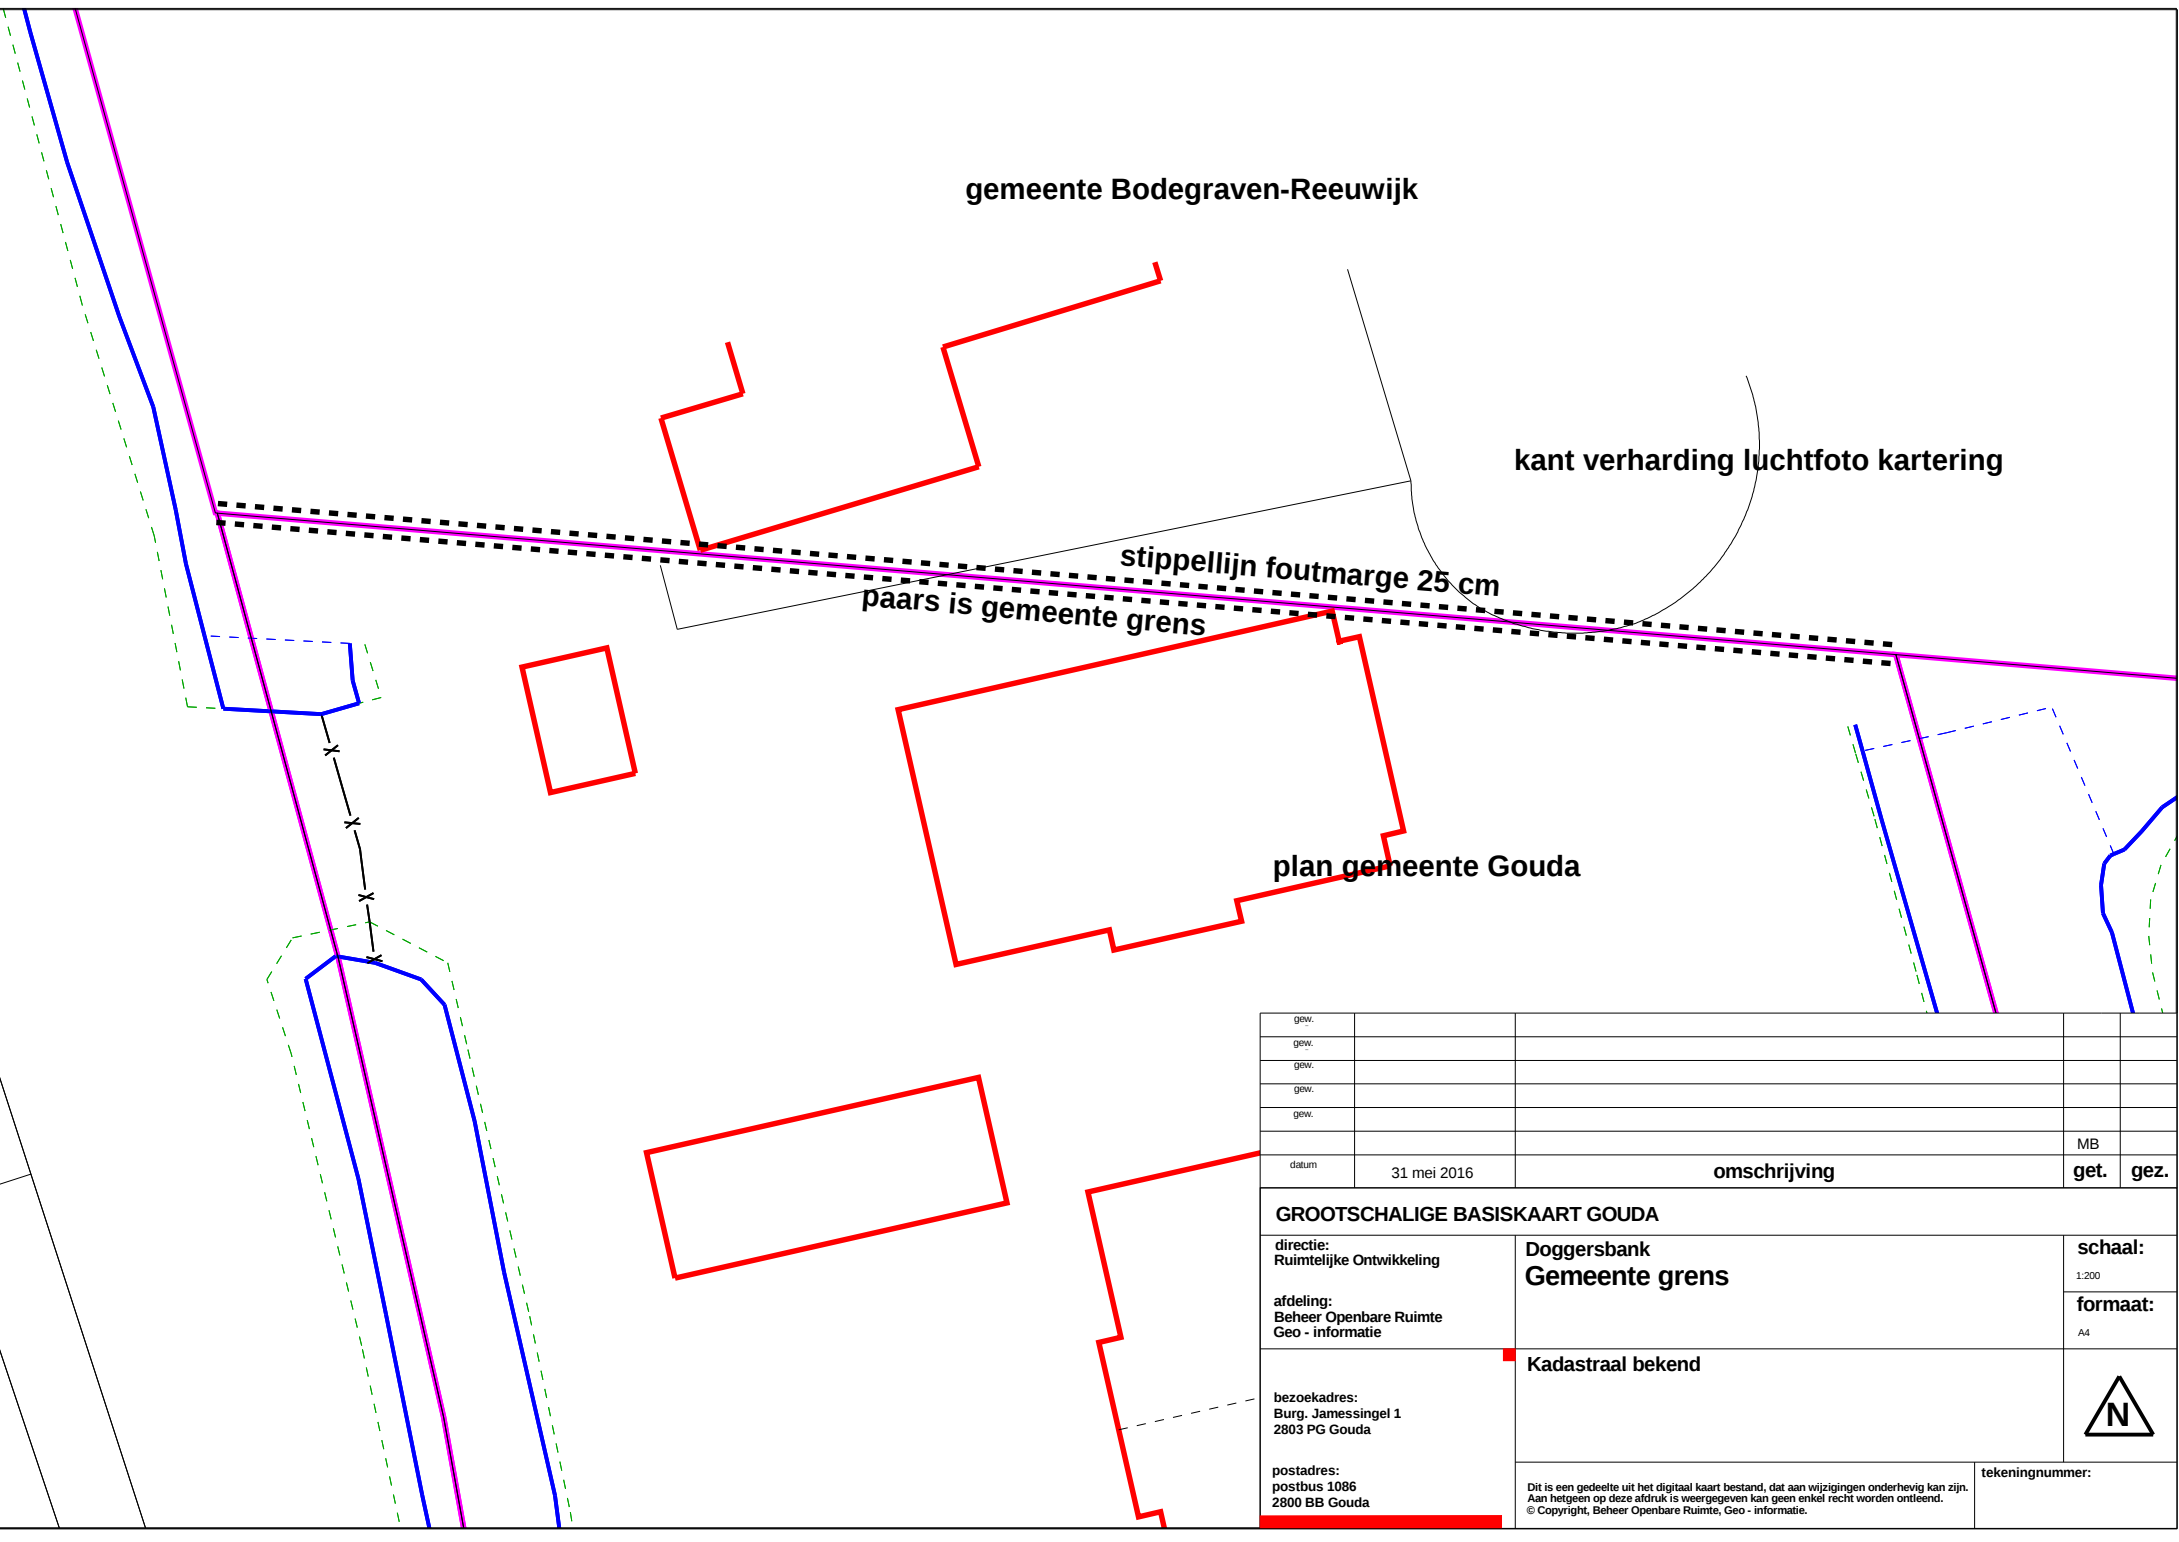

gew.				
gew.				
gew.				
gew.				
gew.				
datum	31 mei 2016	omschrijving	get.	gez.
GROOTSCHALIGE BASISKAART GOUDA				
directie: Ruimtelijke Ontwikkeling		Doggersbank Gemeente grens		schaal: 1:200
afdeling: Beheer Openbare Ruimte Geo - informatie		Kadastraal bekend		formaat: A4
bezoekadres: Burg. Jamessingel 1 2803 PG Gouda				
postadres: postbus 1086 2800 BB Gouda		Dit is een gedeelte uit het digitaal kaart bestand, dat aan wijzigingen onderhevig kan zijn. Aan hetgeen op deze afdruk is weergegeven kan geen enkel recht worden ontleend. © Copyright, Beheer Openbare Ruimte, Geo - informatie.		tekeningnummer: