


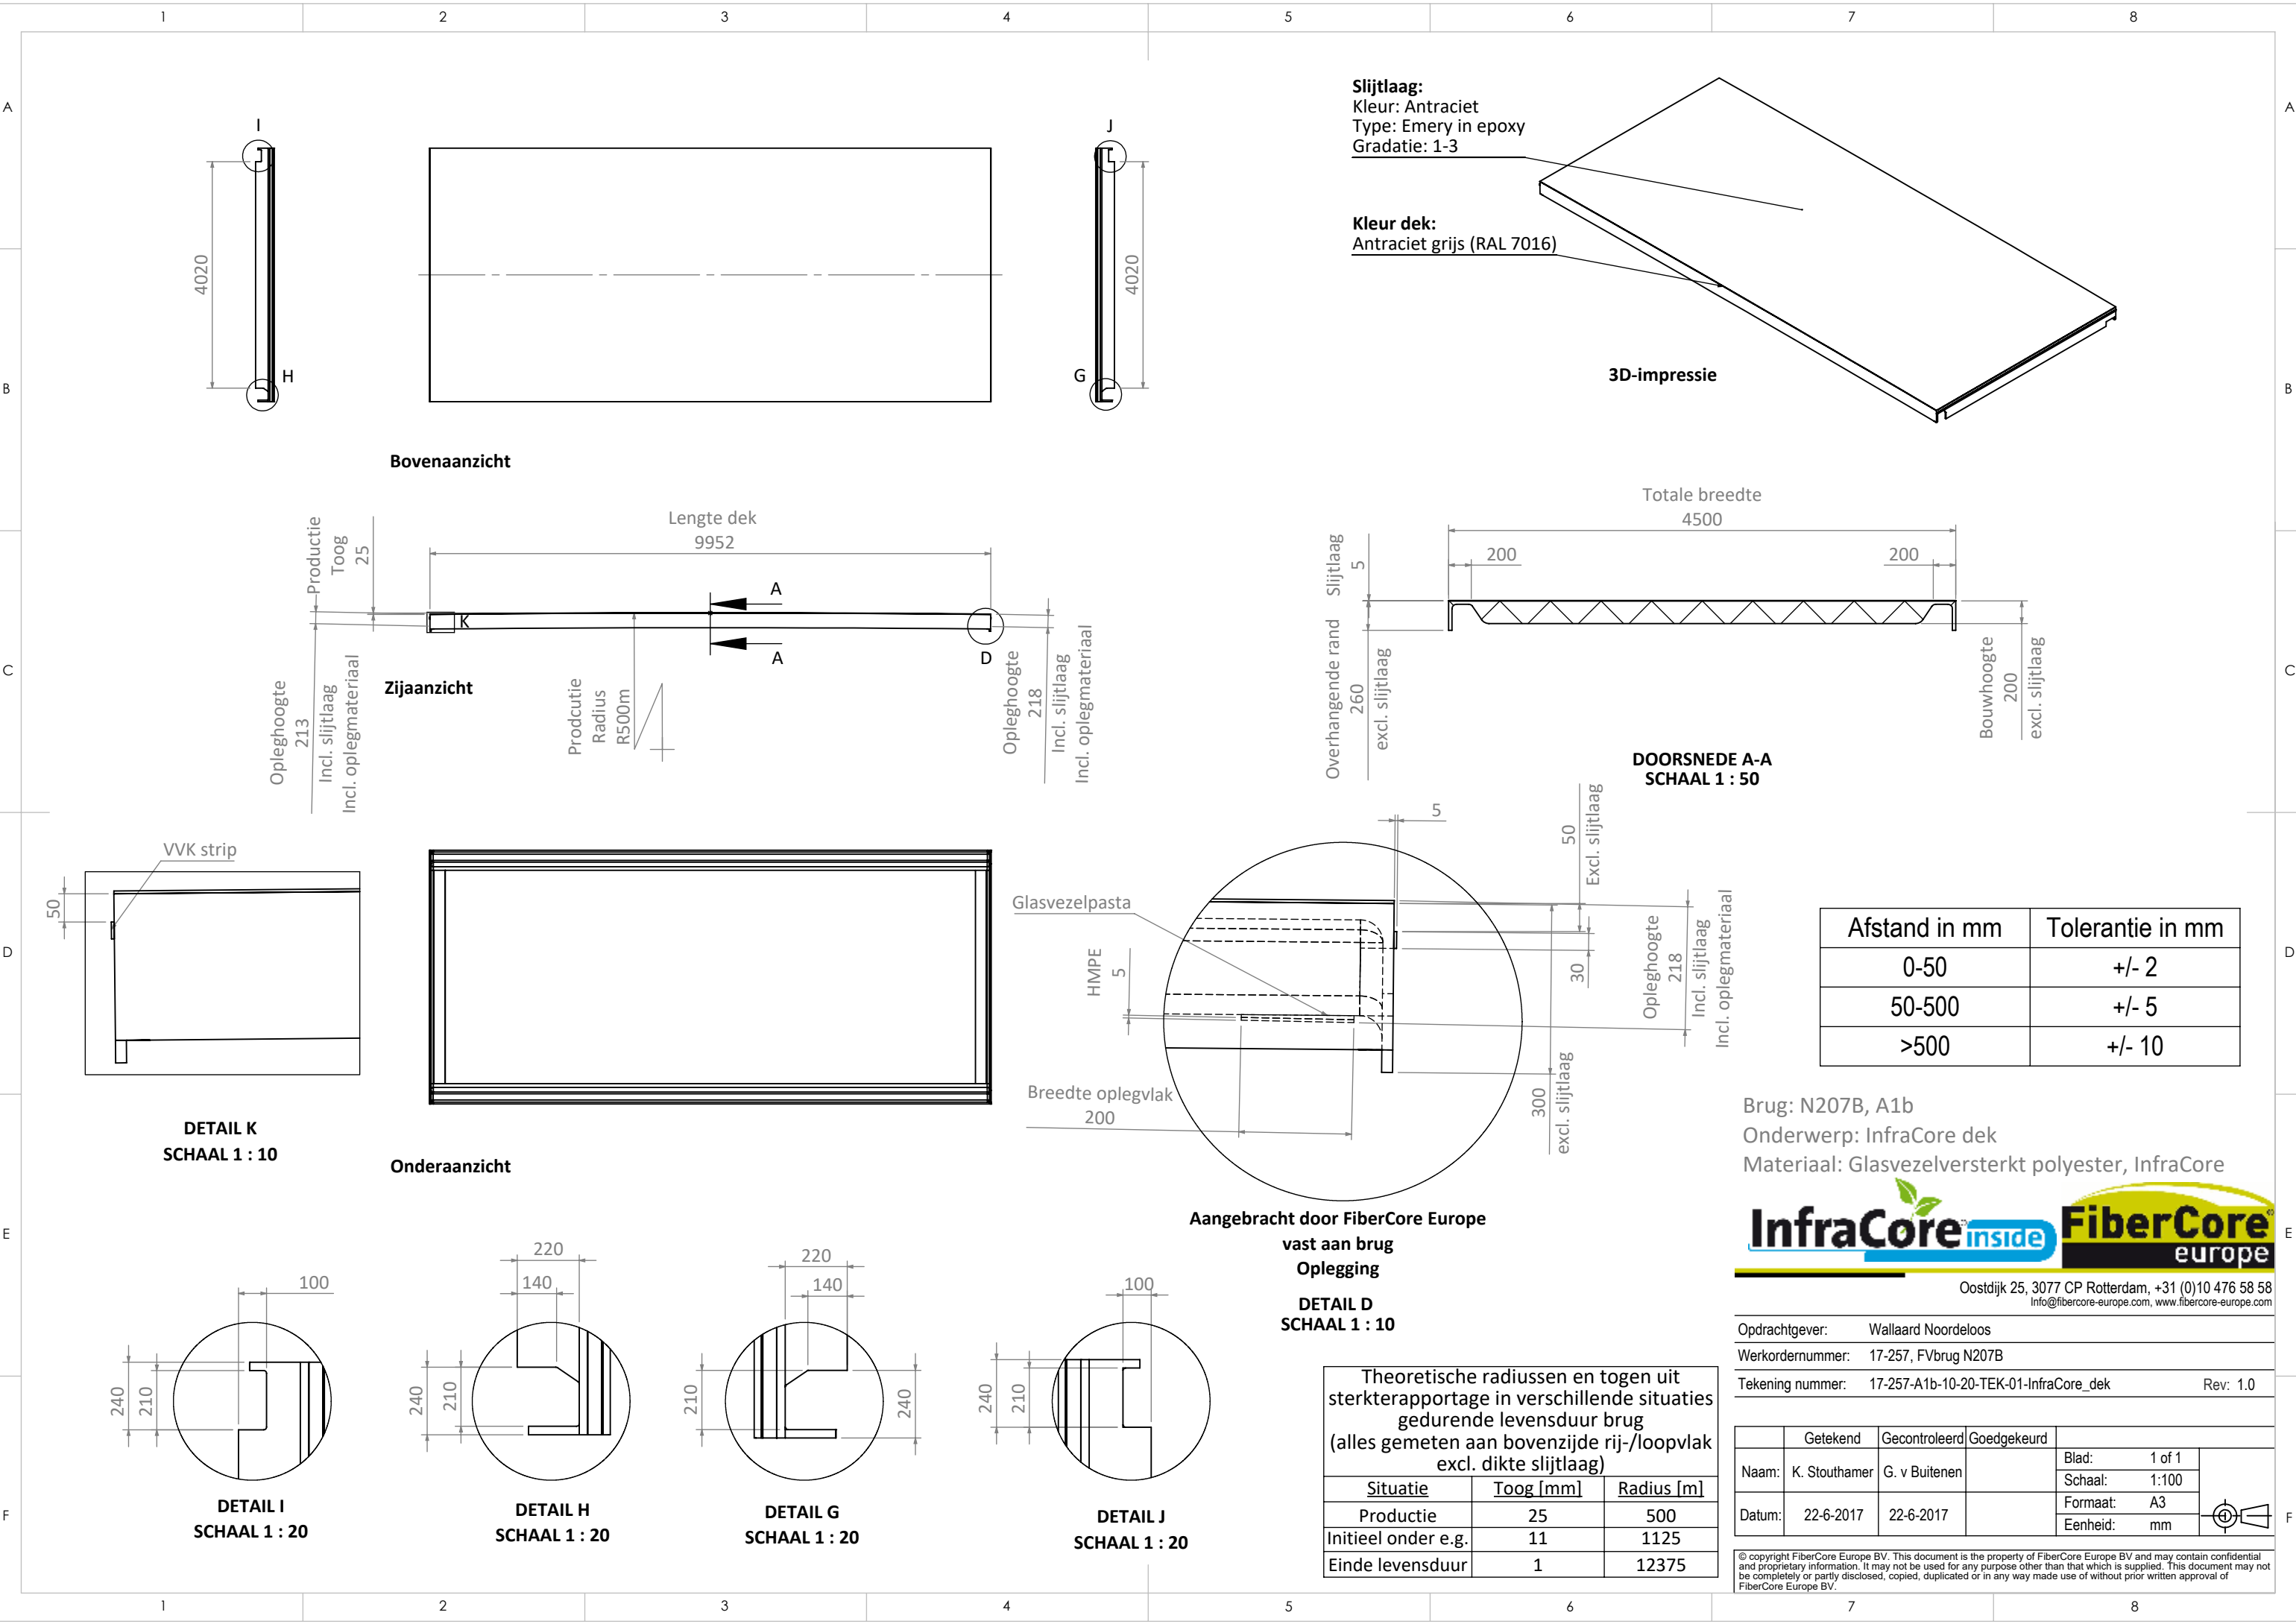


Slijtlaag:
Kleur: Antraciet
Type: Emery in epoxy
Gradatie: 1-3


Kleur dek:
Antraciet grijs (RAL 7016)

3D-impressie


Bovenaanzicht

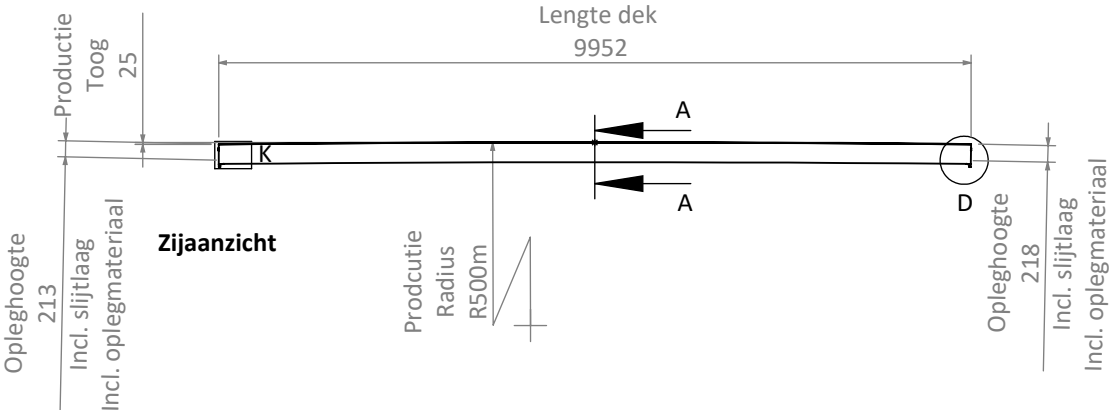


Zijaanzicht

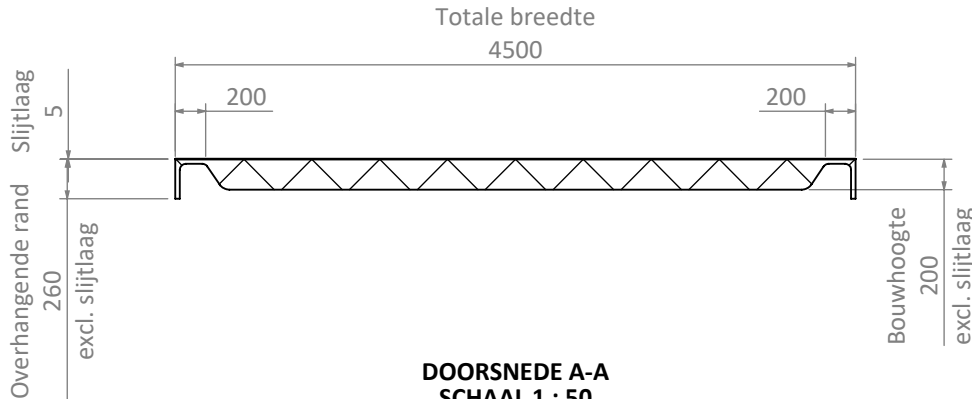


DOORSNEDE A-A
SCHAAL 1 : 50

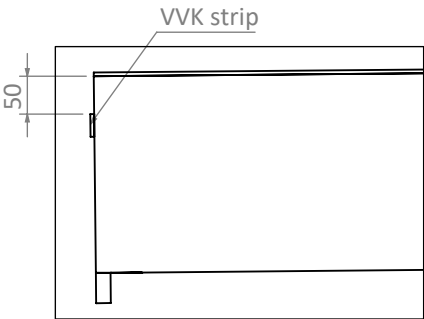

DETAIL K
SCHAAL 1 : 10

 

Onderaanzicht

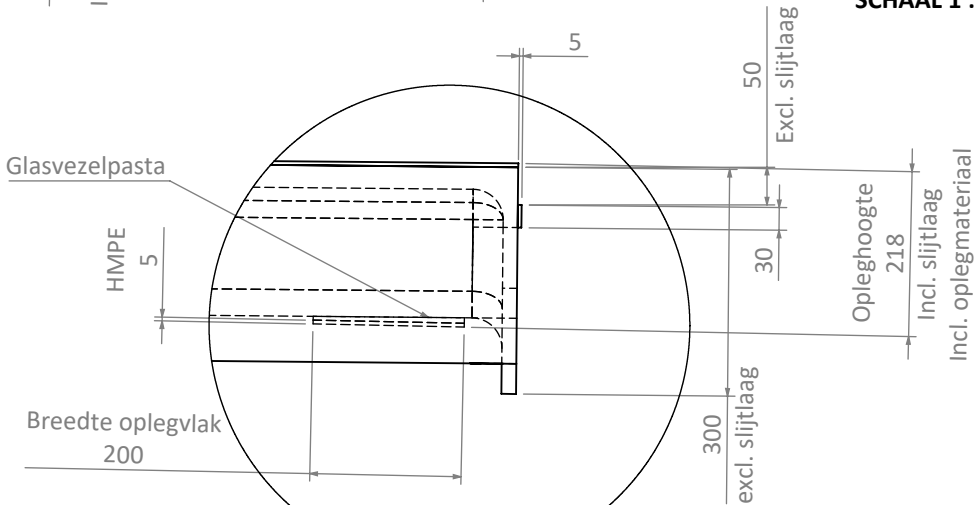

Aangebracht door FiberCore Europe
vast aan brug
Oplegging

DETAIL D
SCHAAL 1 : 10

Afstand in mm	Tolerantie in mm
0-50	+/- 2
50-500	+/- 5
>500	+/- 10

Brug: N207B, A1b
Onderwerp: InfraCore dek
Materiaal: Glasvezelversterkt polyester, InfraCore



Oostdijk 25, 3077 CP Rotterdam, +31 (0)10 476 58 58
Info@fibercore-europe.com, www.fibercore-europe.com

Opdrachtgever:	Wallaard Noordeloos
Werkordernummer:	17-257, FVbrug N207B
Tekening nummer:	17-257-A1b-10-20-TEK-01-InfraCore_dek
Rev:	1.0

Getekend	Gecontroleerd	Goedgekeurd	Blad:	1 of 1
Naam: K. Stouthamer	G. v Buitenen		Schaal:	1:100
Datum: 22-6-2017	22-6-2017		Formaat:	A3
			Eenheid:	mm

© copyright FiberCore Europe BV. This document is the property of FiberCore Europe BV and may contain confidential and proprietary information. It may not be used for any purpose other than that which is supplied. This document may not be completely or partly disclosed, copied, duplicated or in any way made use of without prior written approval of FiberCore Europe BV.

Theoretische radiussen en togen uit sterkterapportage in verschillende situaties gedurende levensduur brug (alles gemeten aan bovenzijde rij-/loopvlak excl. dikte slijtlaag)		
Situatie	Toog [mm]	Radius [m]
Productie	25	500
Initieel onder e.g.	11	1125
Einde levensduur	1	12375