

Gemeente Gouda

Bestemmingsplan

Binnenstad West

IND: NL.IMRO.0513:1500BPnWest-DF01

FORMAAT: A0

SCHAAL: 1:500



DATUM: 18 nov. 2014

GETEKEND: BK

KuiperCompagnons


Postadres: Postbus 13000 3004 HB Rotterdam
 Buiskestraat 100 Rotterdam 0600 3044 600 Rotterdam
 Telefoon: 010 431 00 99
 Fax: 010 431 00 99
 E-mail: kuiper@kuiper.nl
 Internet: www.kuiper.nl

DATUM PLOT: 18-11-2014
 USER:

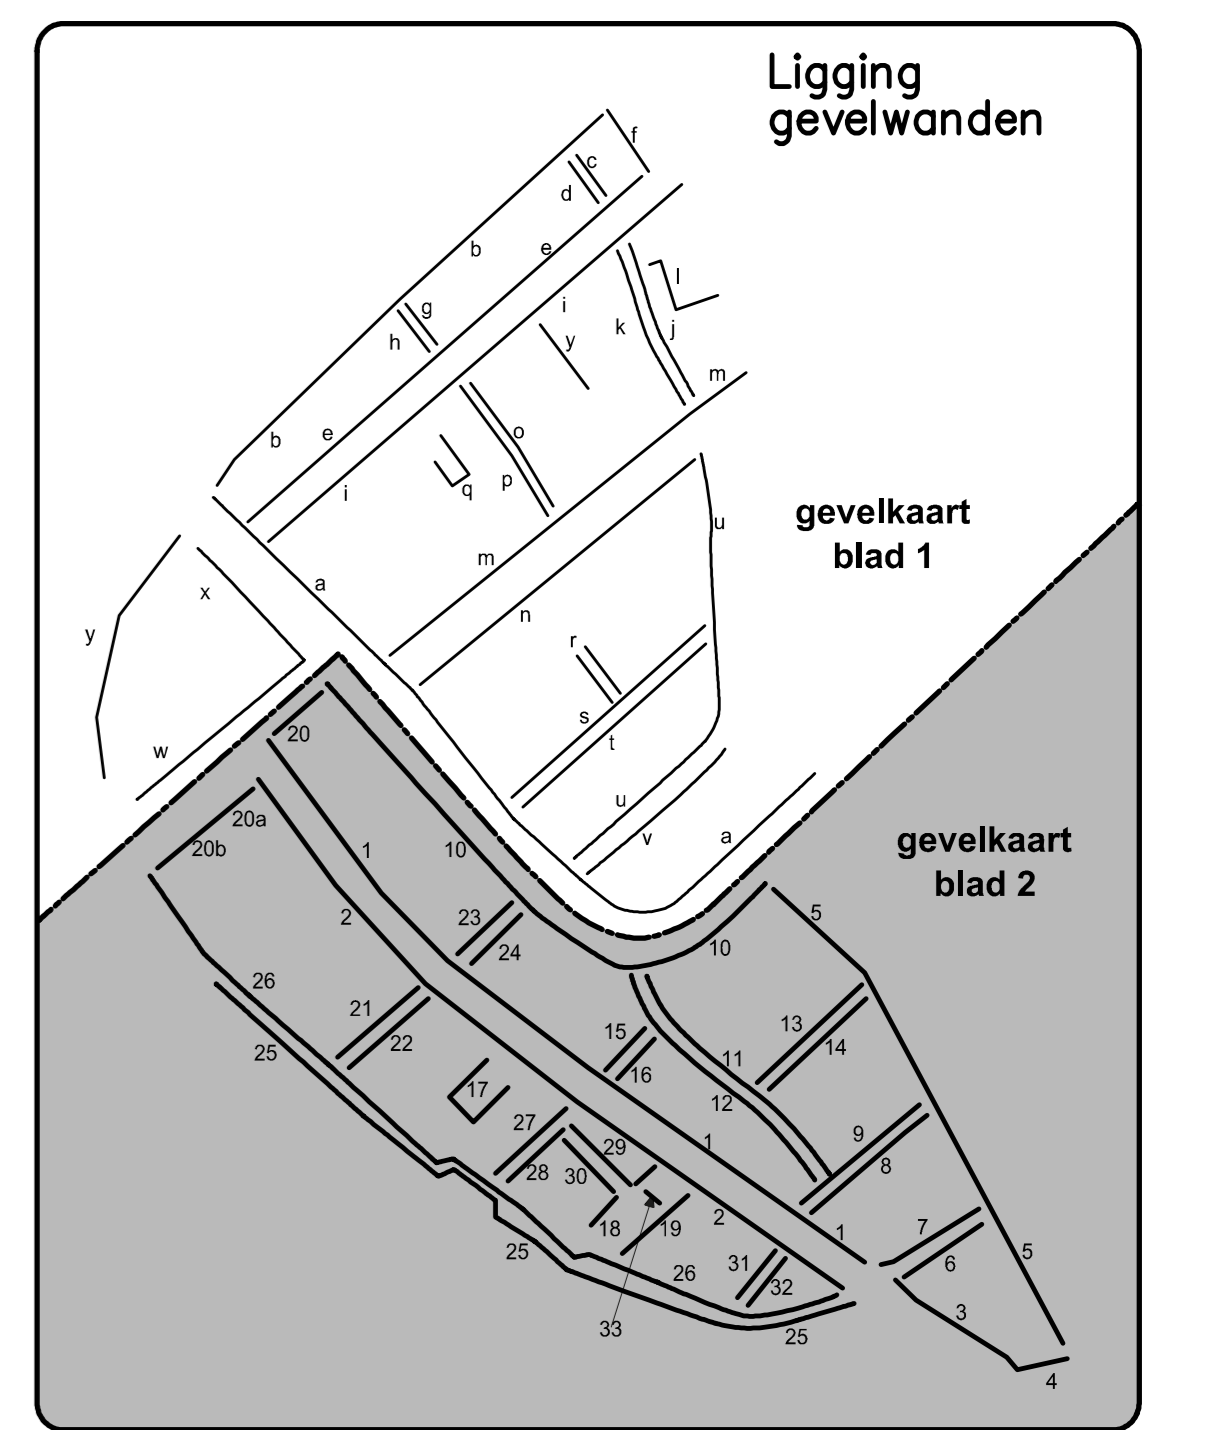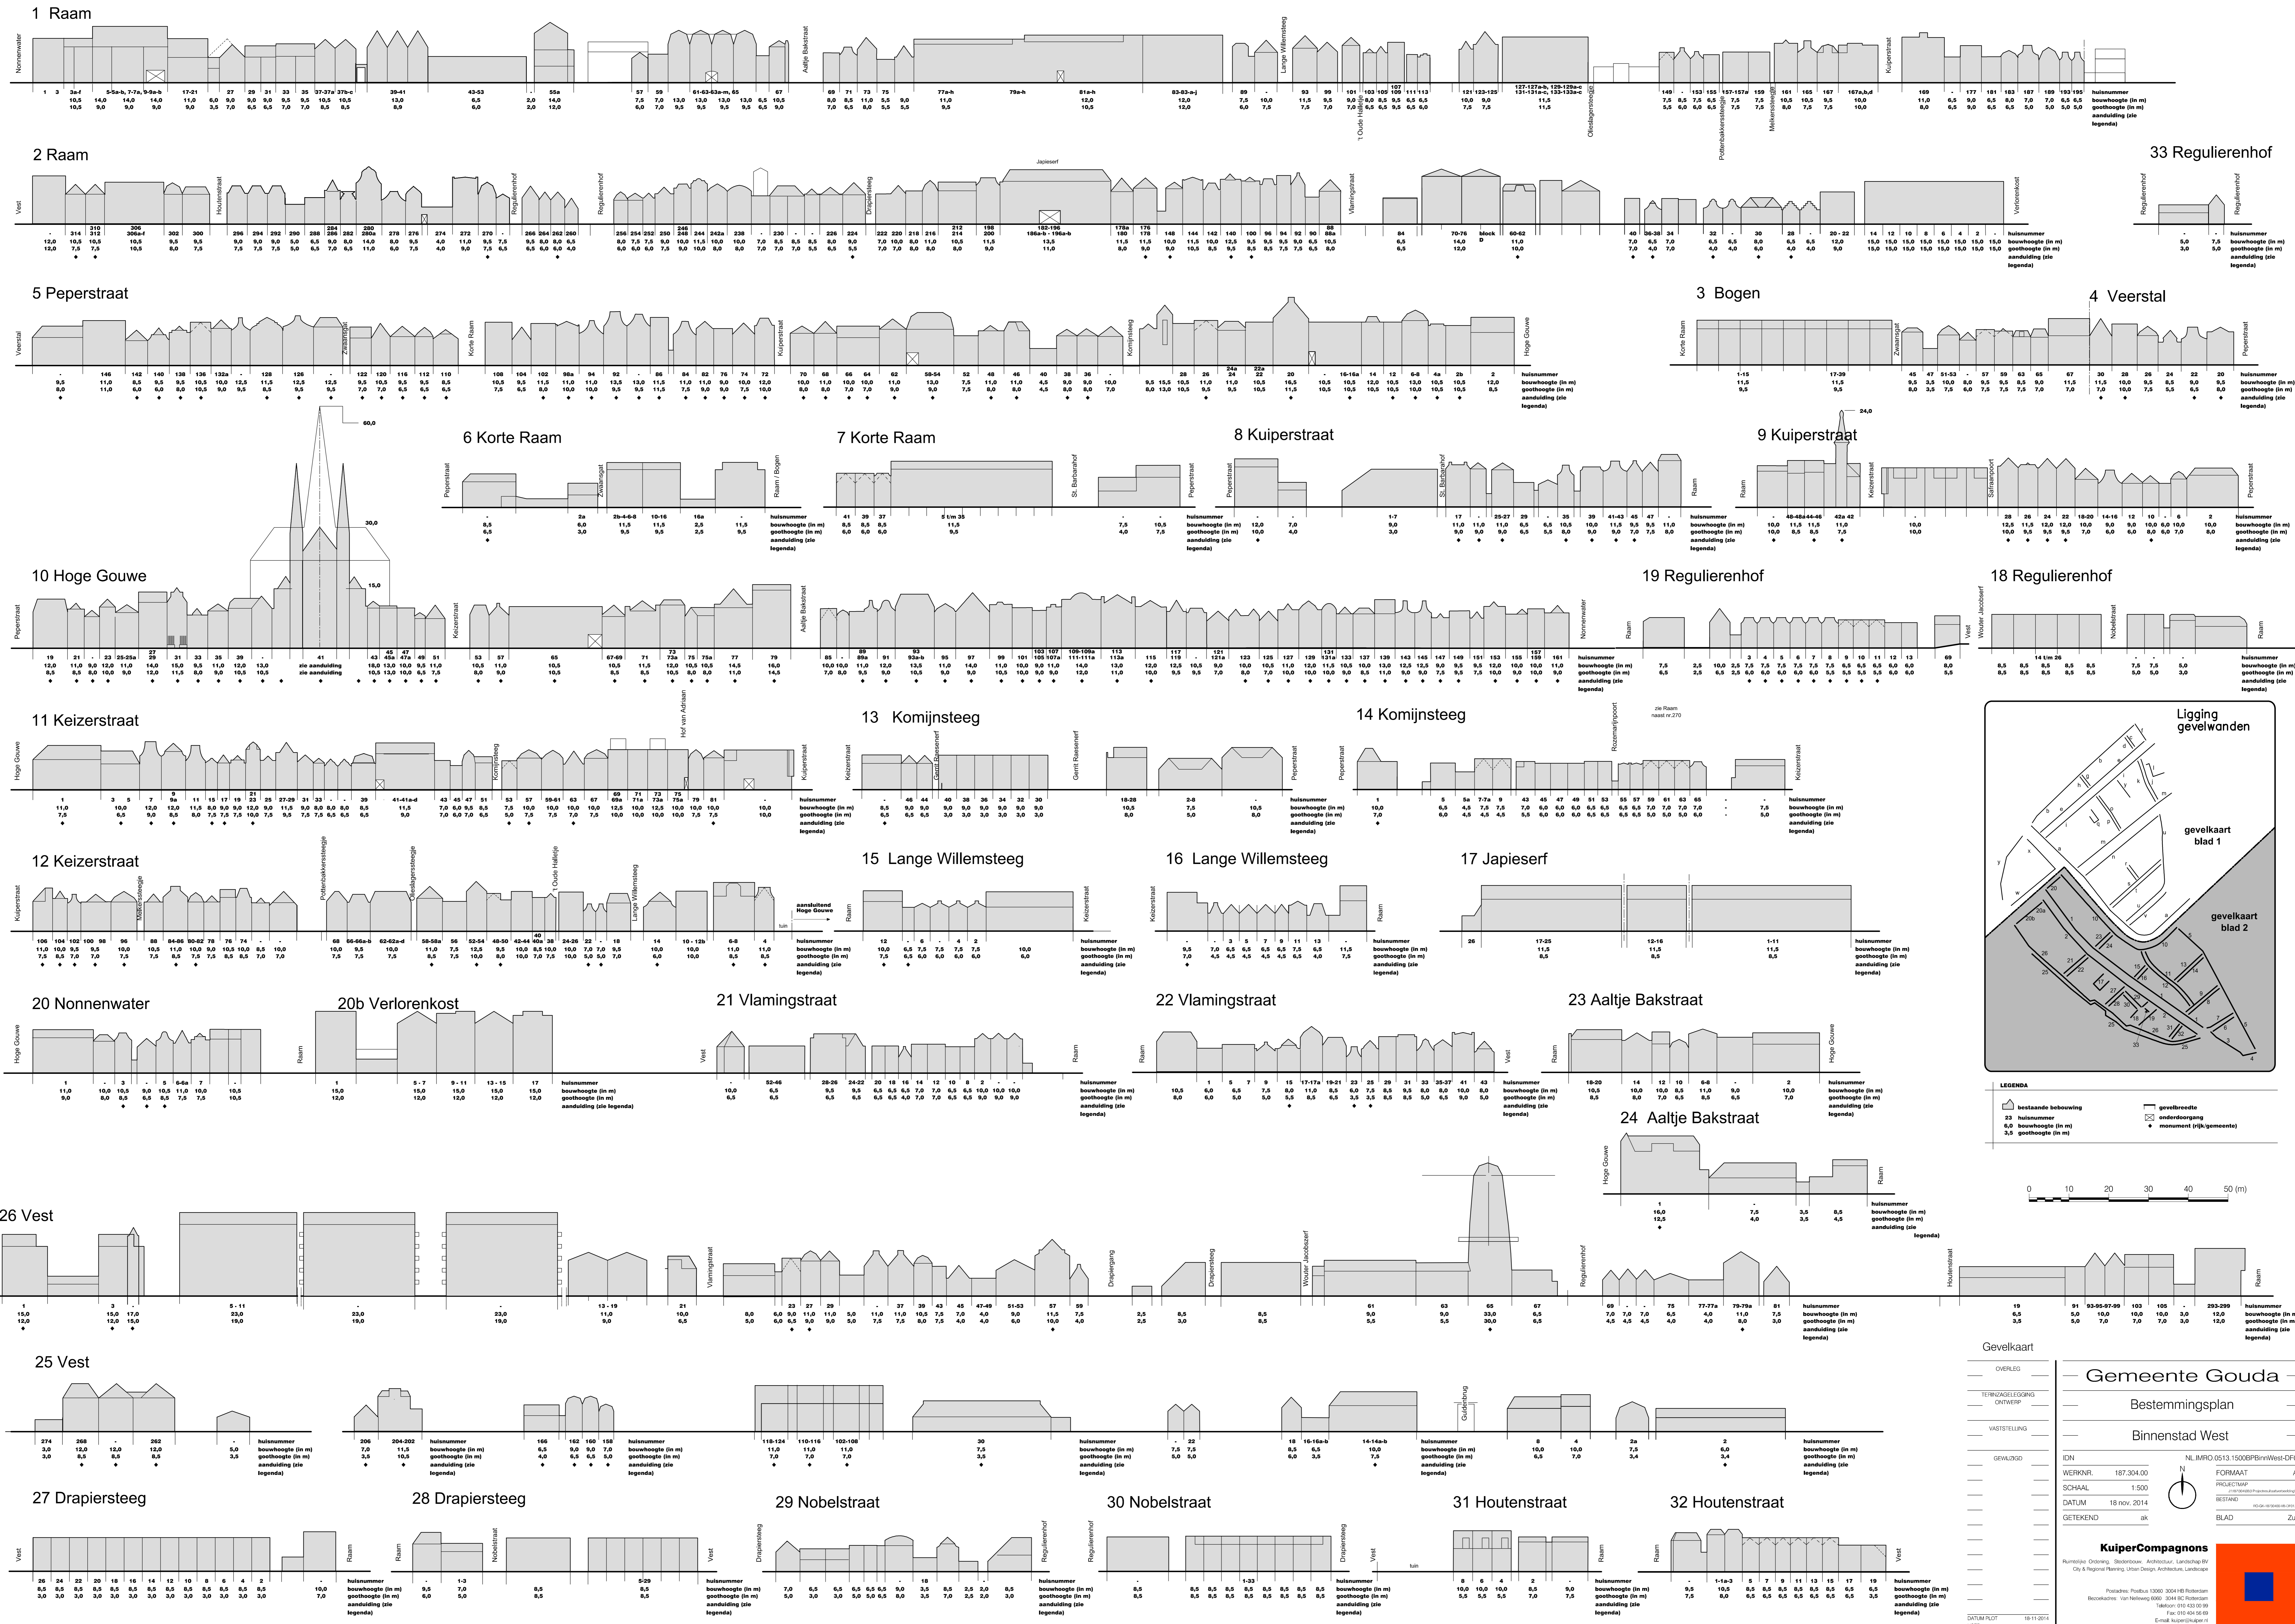

LEGENDA

- bestaande bebouwing
- onderdoorgang
- gevelbreedte
- monument (rijksmonument)

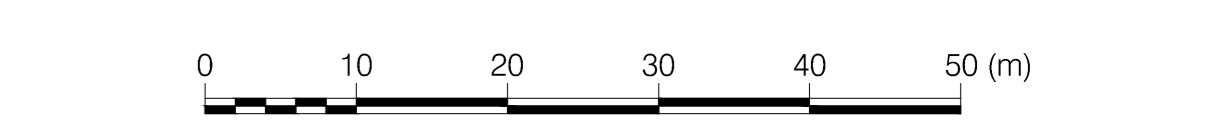

Gemeente Gouda

Bestemmingsplan

Binnenstad West

IDN: NL.IMRO.0513:1500BPBinnenWest-DF01

WERKNR.: 187.304.00

SCHAAL: 1:500

DATUM: 18 nov. 2014

GETEKEND: ak



KuiperCompagnons

Alumetia Oordijk, Beeldhouw, Architectuur, Landbouw BV
 City & Region Planning, Urban Design, Architectuur, Landbouw


Postadres: Postbus 10000 3000 AB Rotterdam
 Buissonstraat 1 van Nieuwegein 0000 3004 AC Rotterdam
 Telefoon: 010 431 00 99
 Fax: 010 431 00 99
 E-mail: kuipercompagnons.nl
 Internet: www.kuiper.nl

DATUM PLOT: 18-11-2014
 USER:


26a Messenmakerssteegje

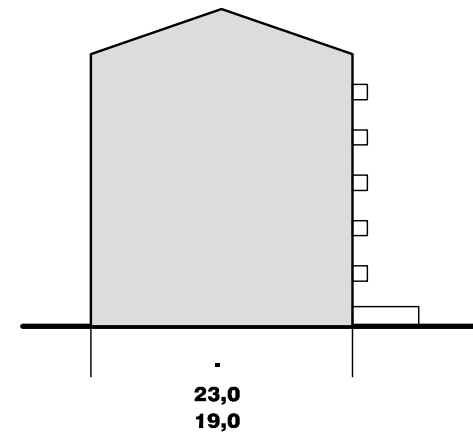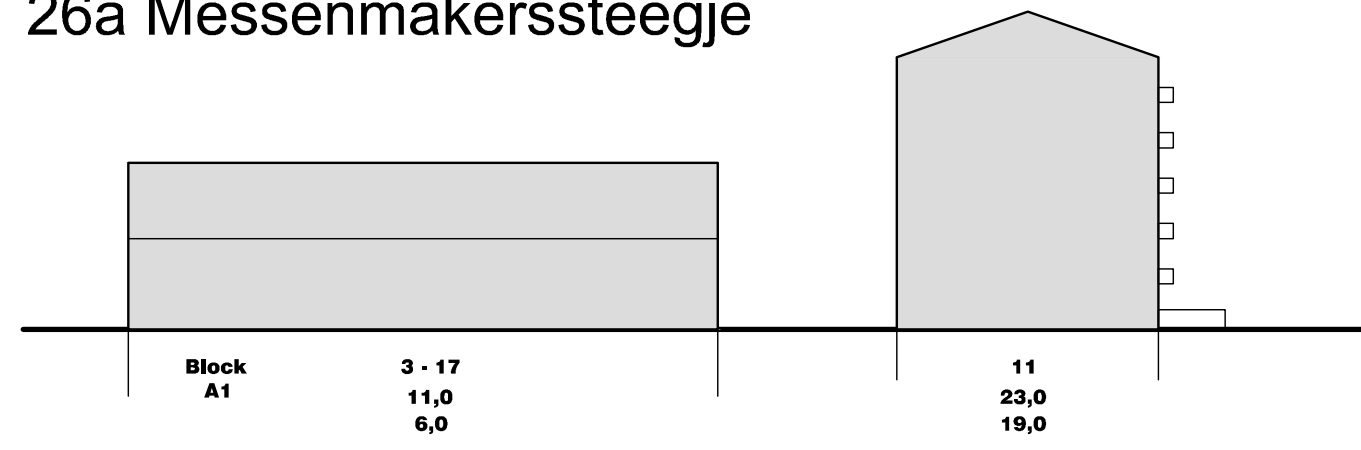


26b -

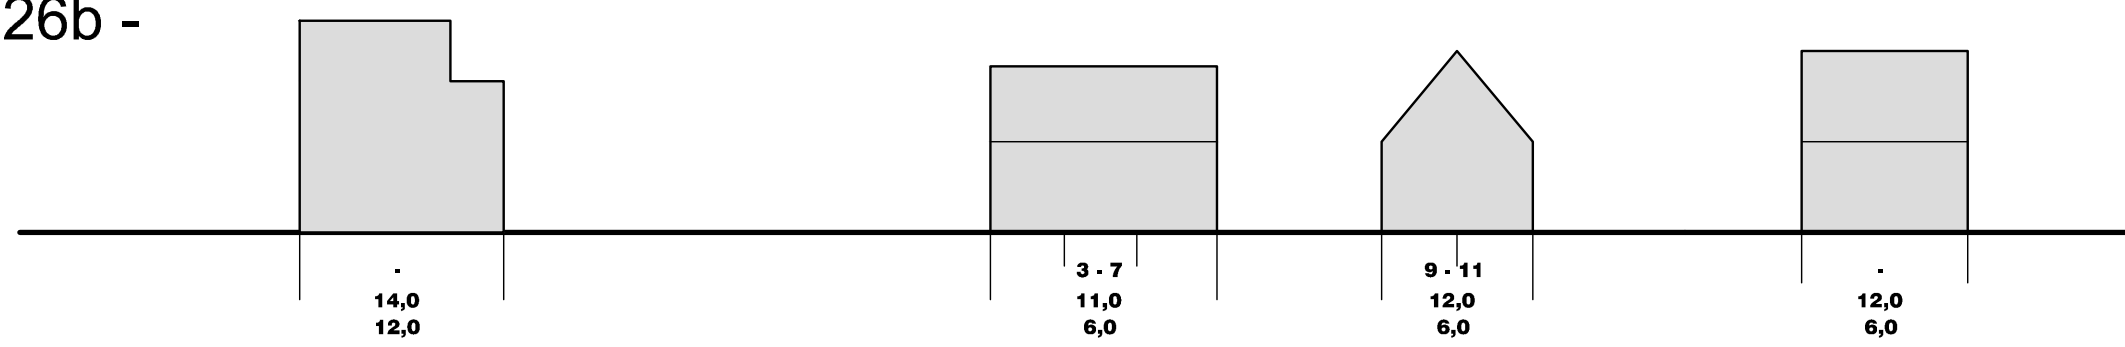


26b Tegelbakkerssteegje

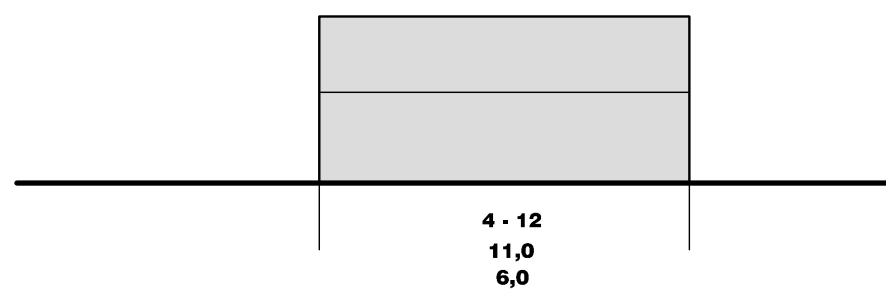





26b sevenhuysen

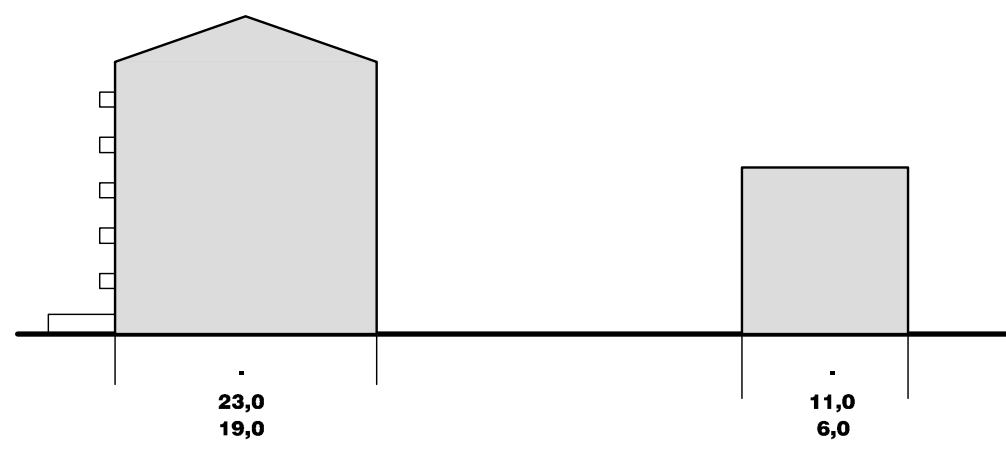

26c

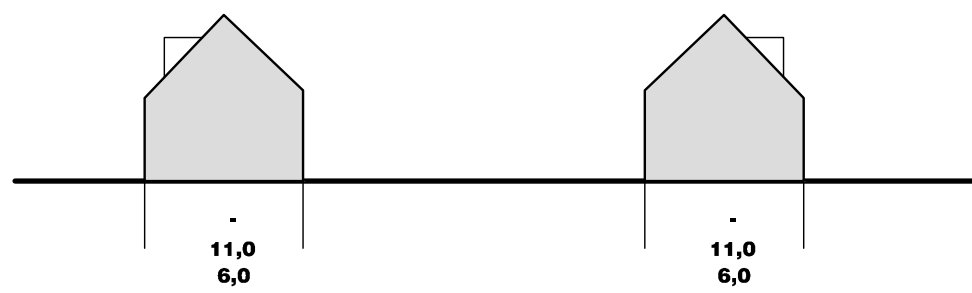

26c

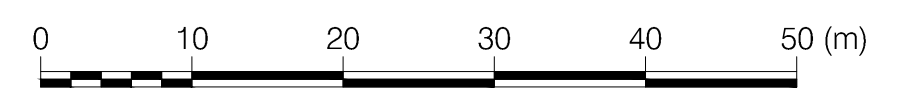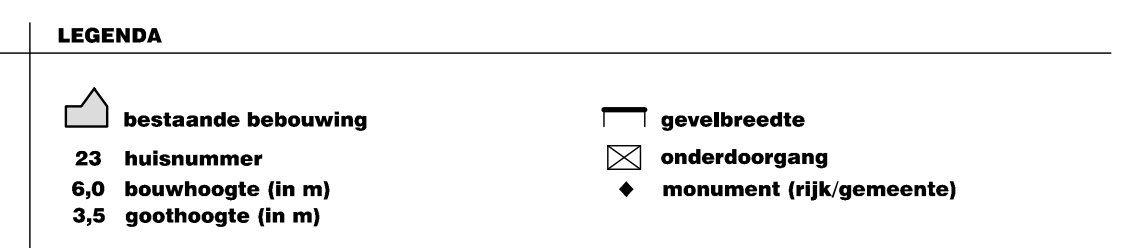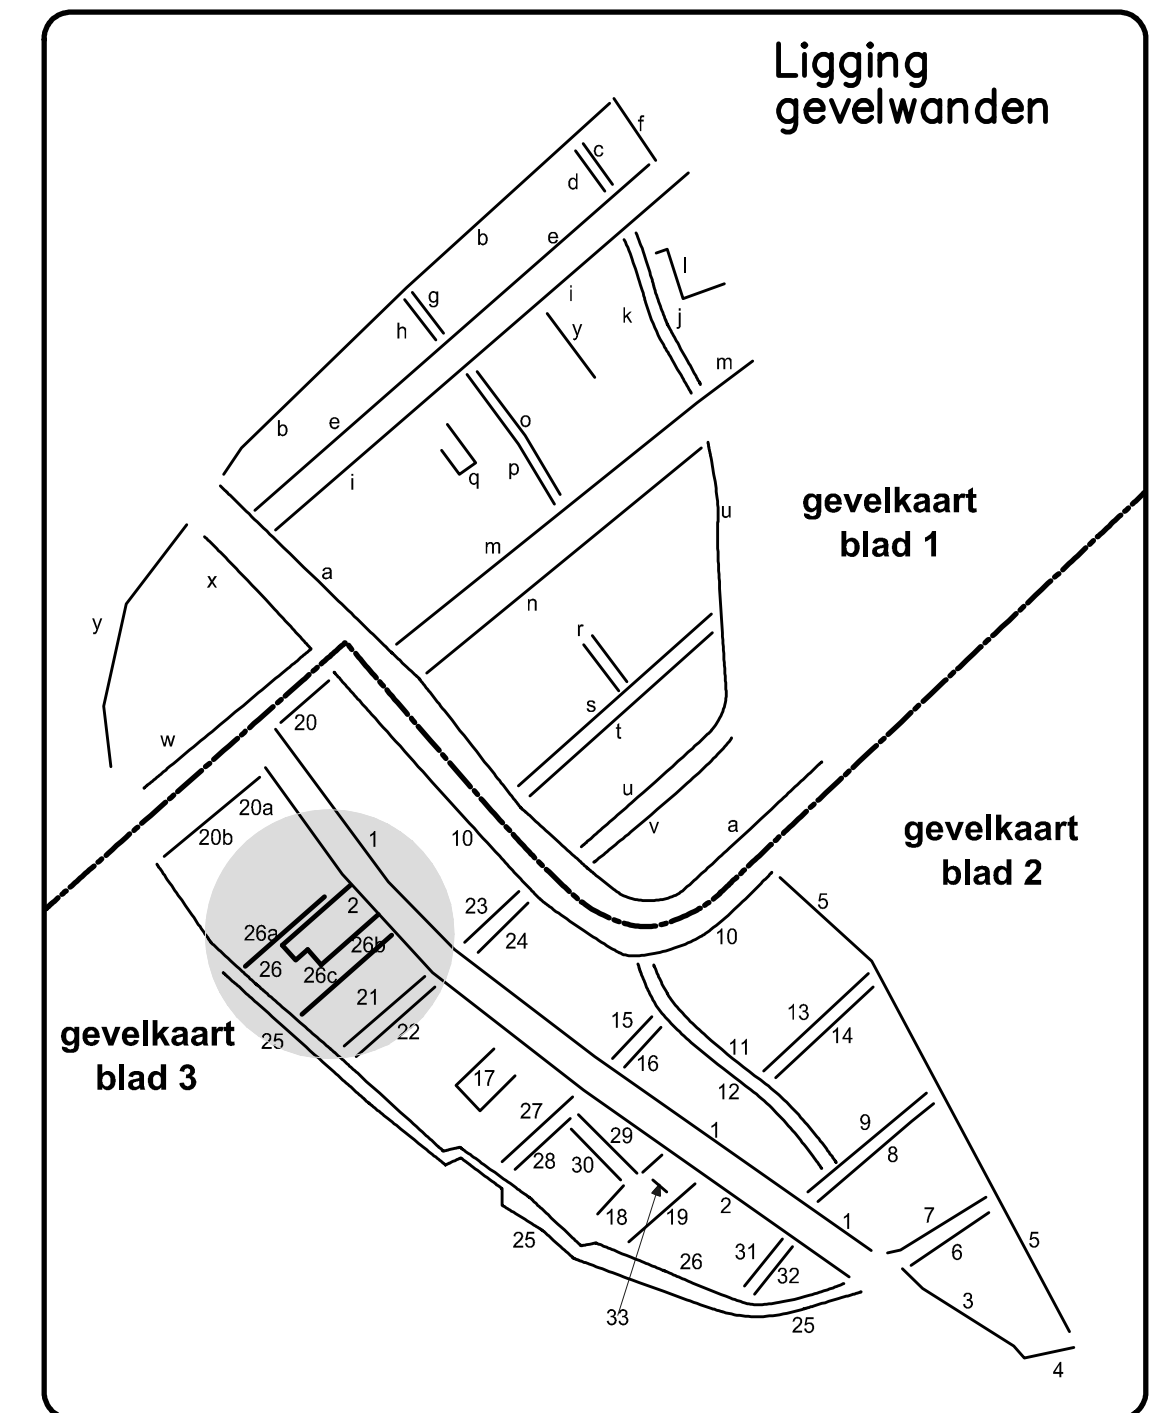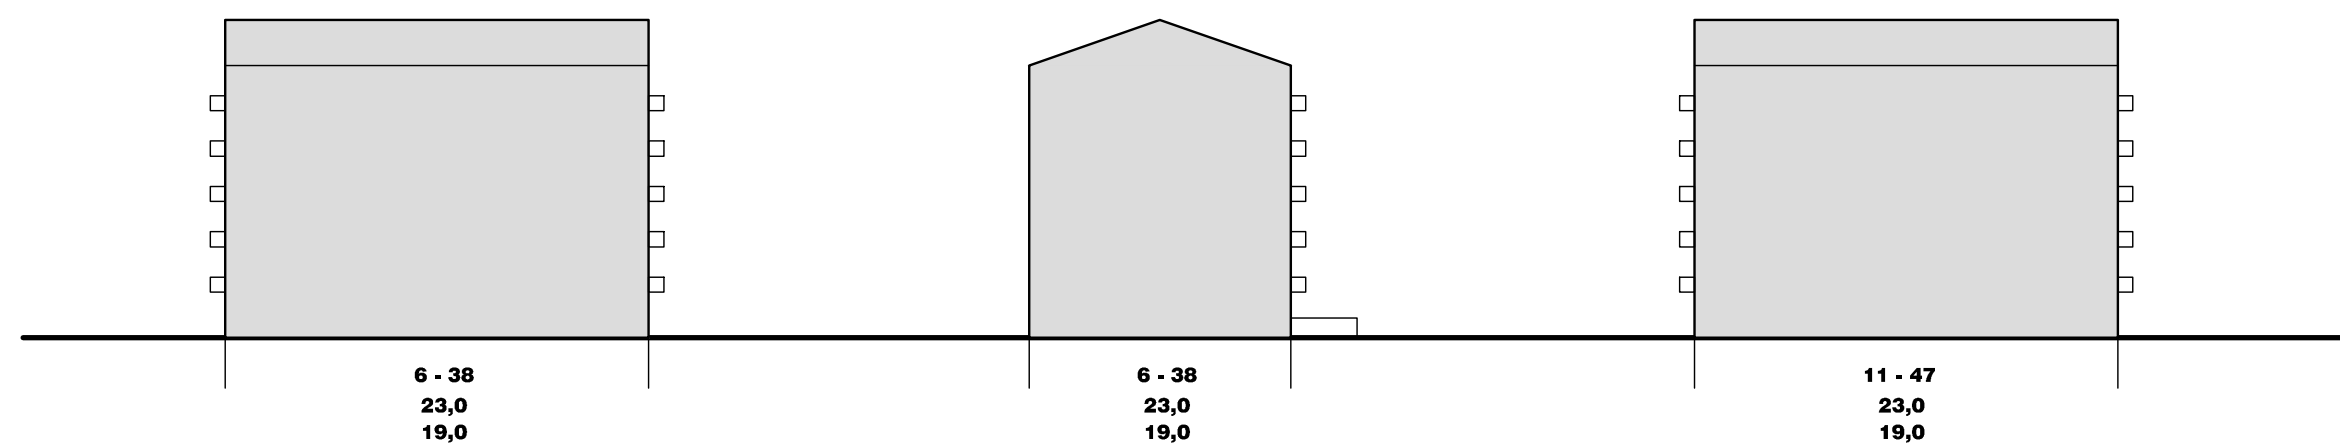

Gevelkaart


OVERLEG	
TERINZAGELEGGING	
ONTWERP	
VASTSTELLING	
GEWLIJZIGD	
DATUM PLOT	18-11-2014
USER	Akeur

Gemeente Gouda

Bestemmingsplan

Binnenstad West

IDN	NL.IMRO.0513.1500BPBinnWest-VA01	FORMAAT	59.4*59.4
WERKNR.	187.304.00	PROJECTMAP	J187304003-Projectruimteaanwijzing.dwg
SCHAAL	1:500	BESTAND	RD-GK-18730400-VB-01.dwg
DATUM	18 nov. 2014	BLAD	Zuid extra
GETEKEND	ak		

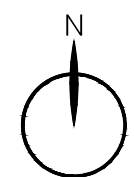

KuiperCompagnons

Ruimtelijke Ordening, Stedenbouw, Architectuur, Landschap BV
City & Regional Planning, Urban Design, Architecture, Landscape

Postadres: Postbus 13060 3004 HB Rotterdam
Bezoekadres: Van Nelleweg 6060 3044 BC Rotterdam
Telefoon: 010 433 00 99
Fax: 010 404 56 69
E-mail: kuiper@kuiper.nl
Internet: www.kuiper.nl

